
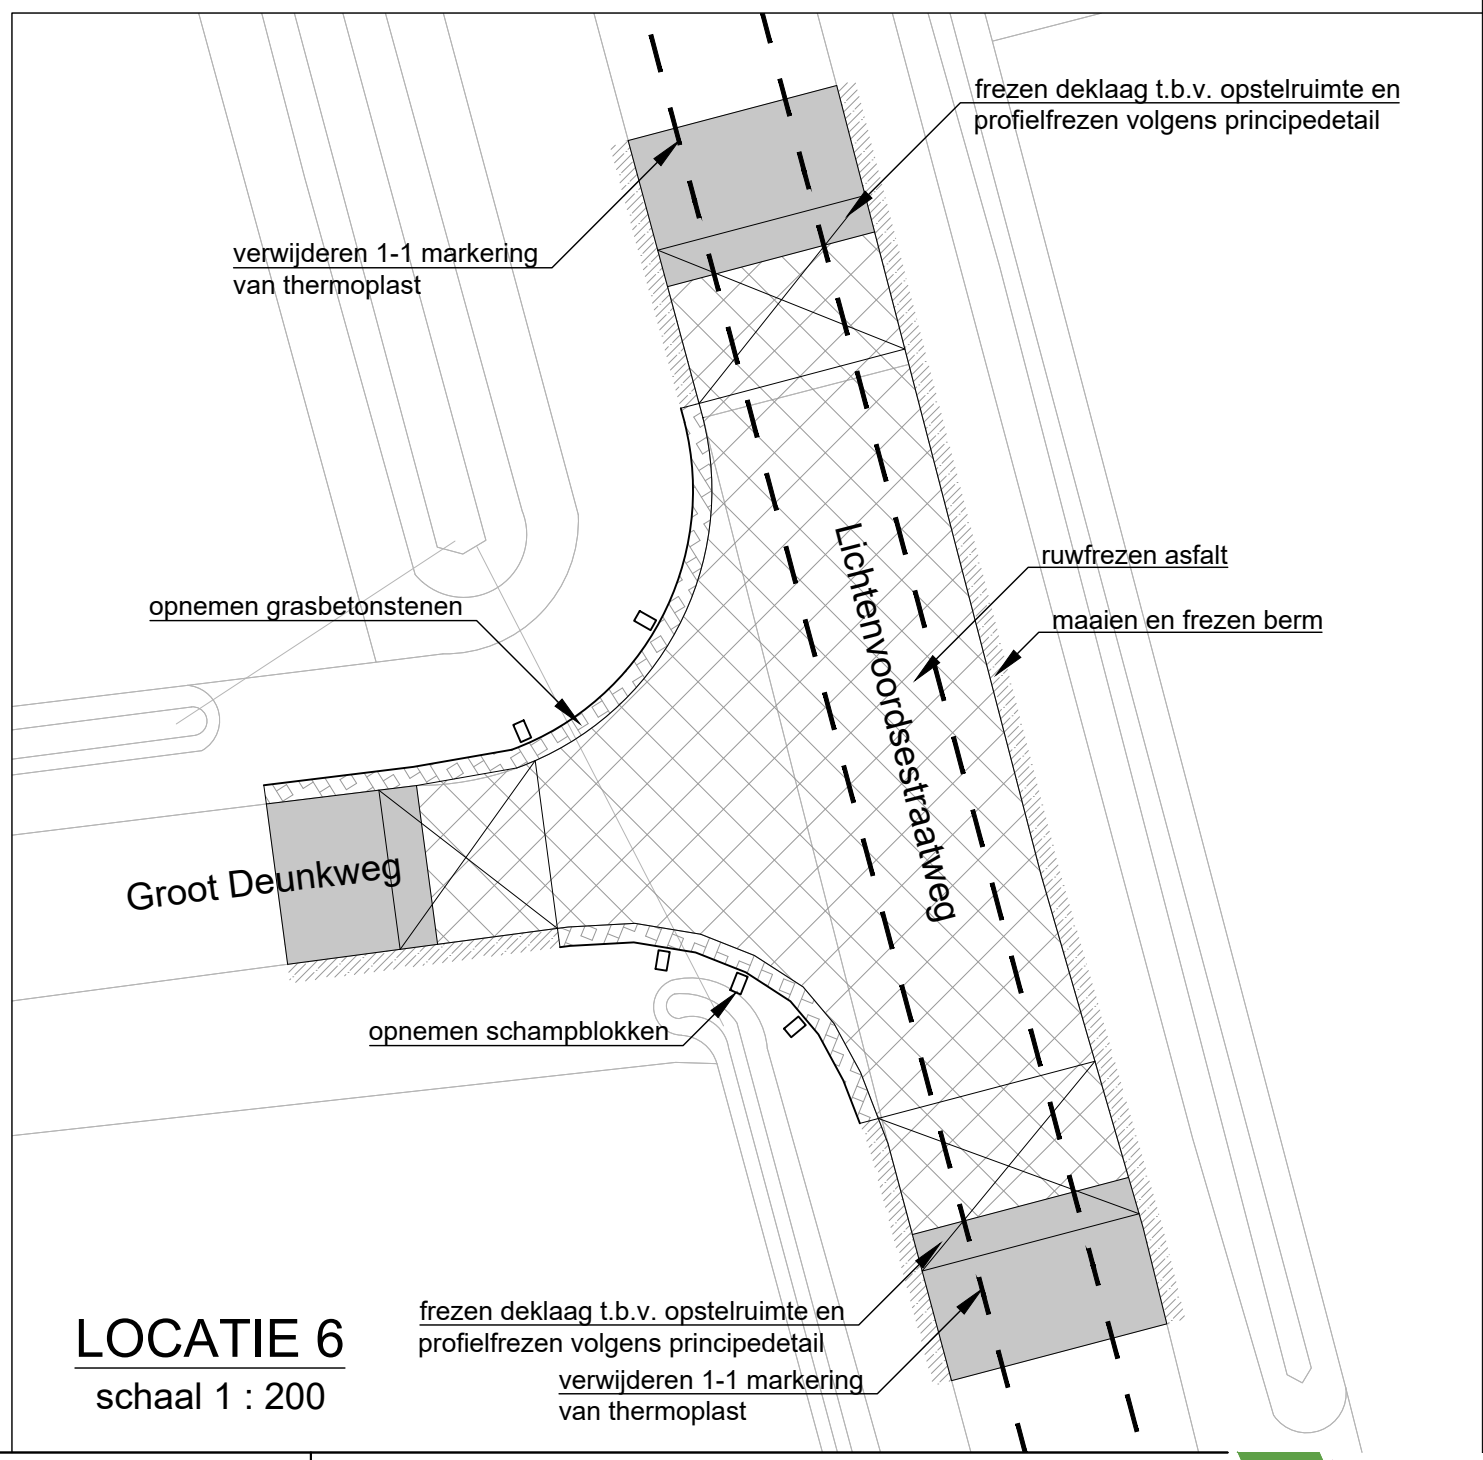
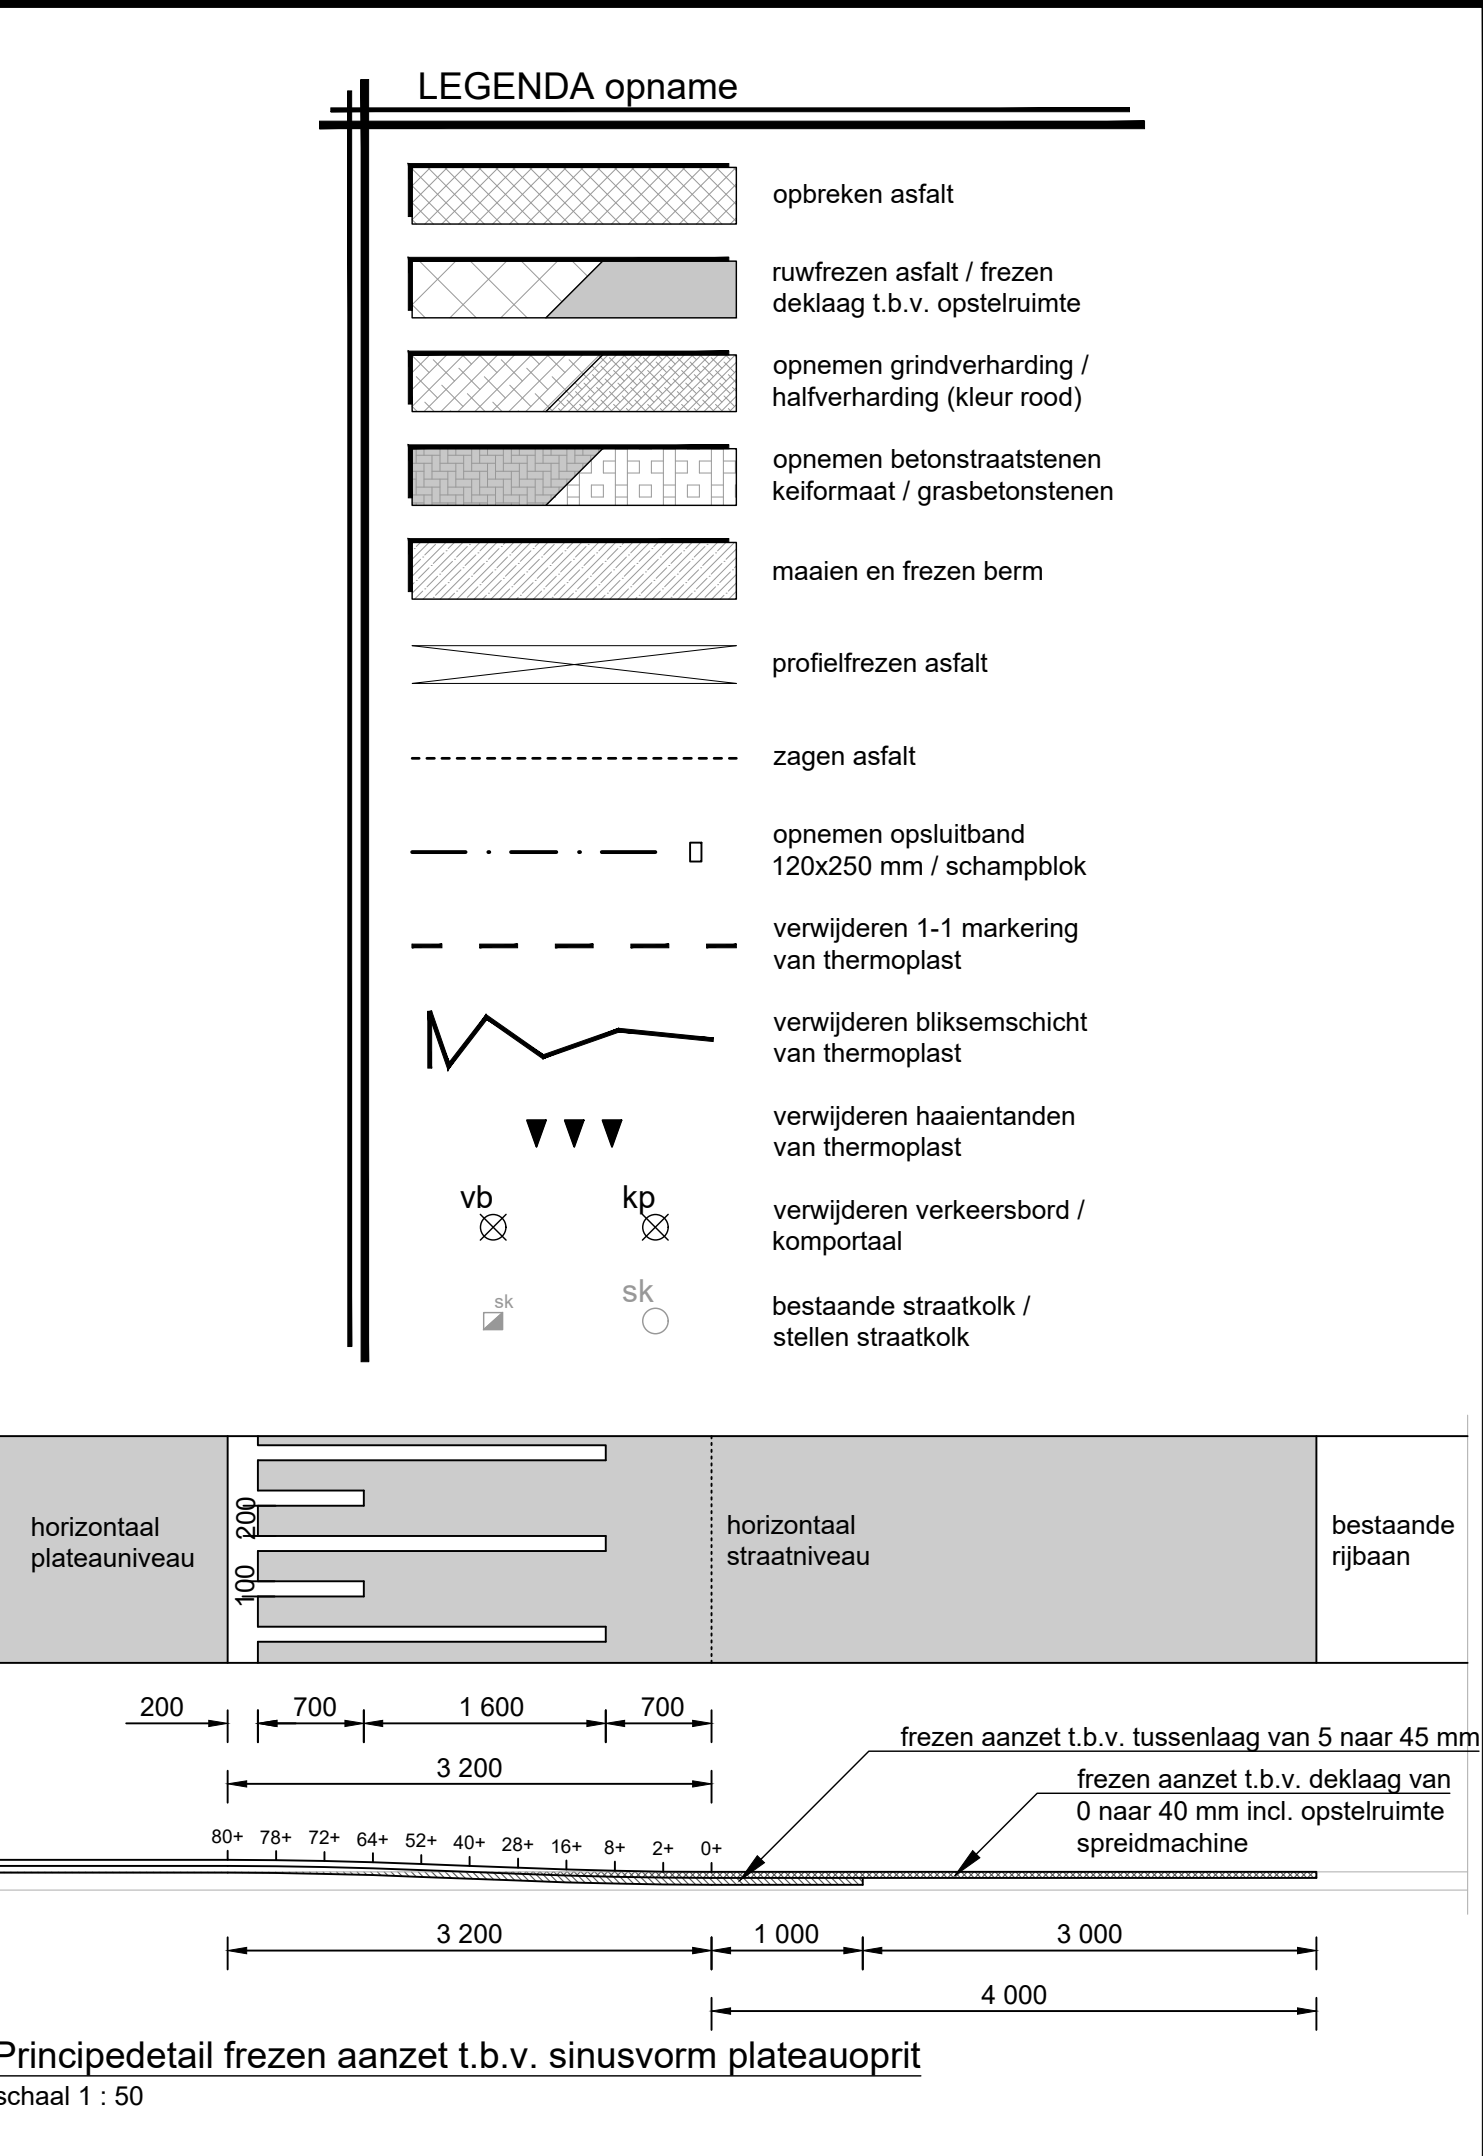
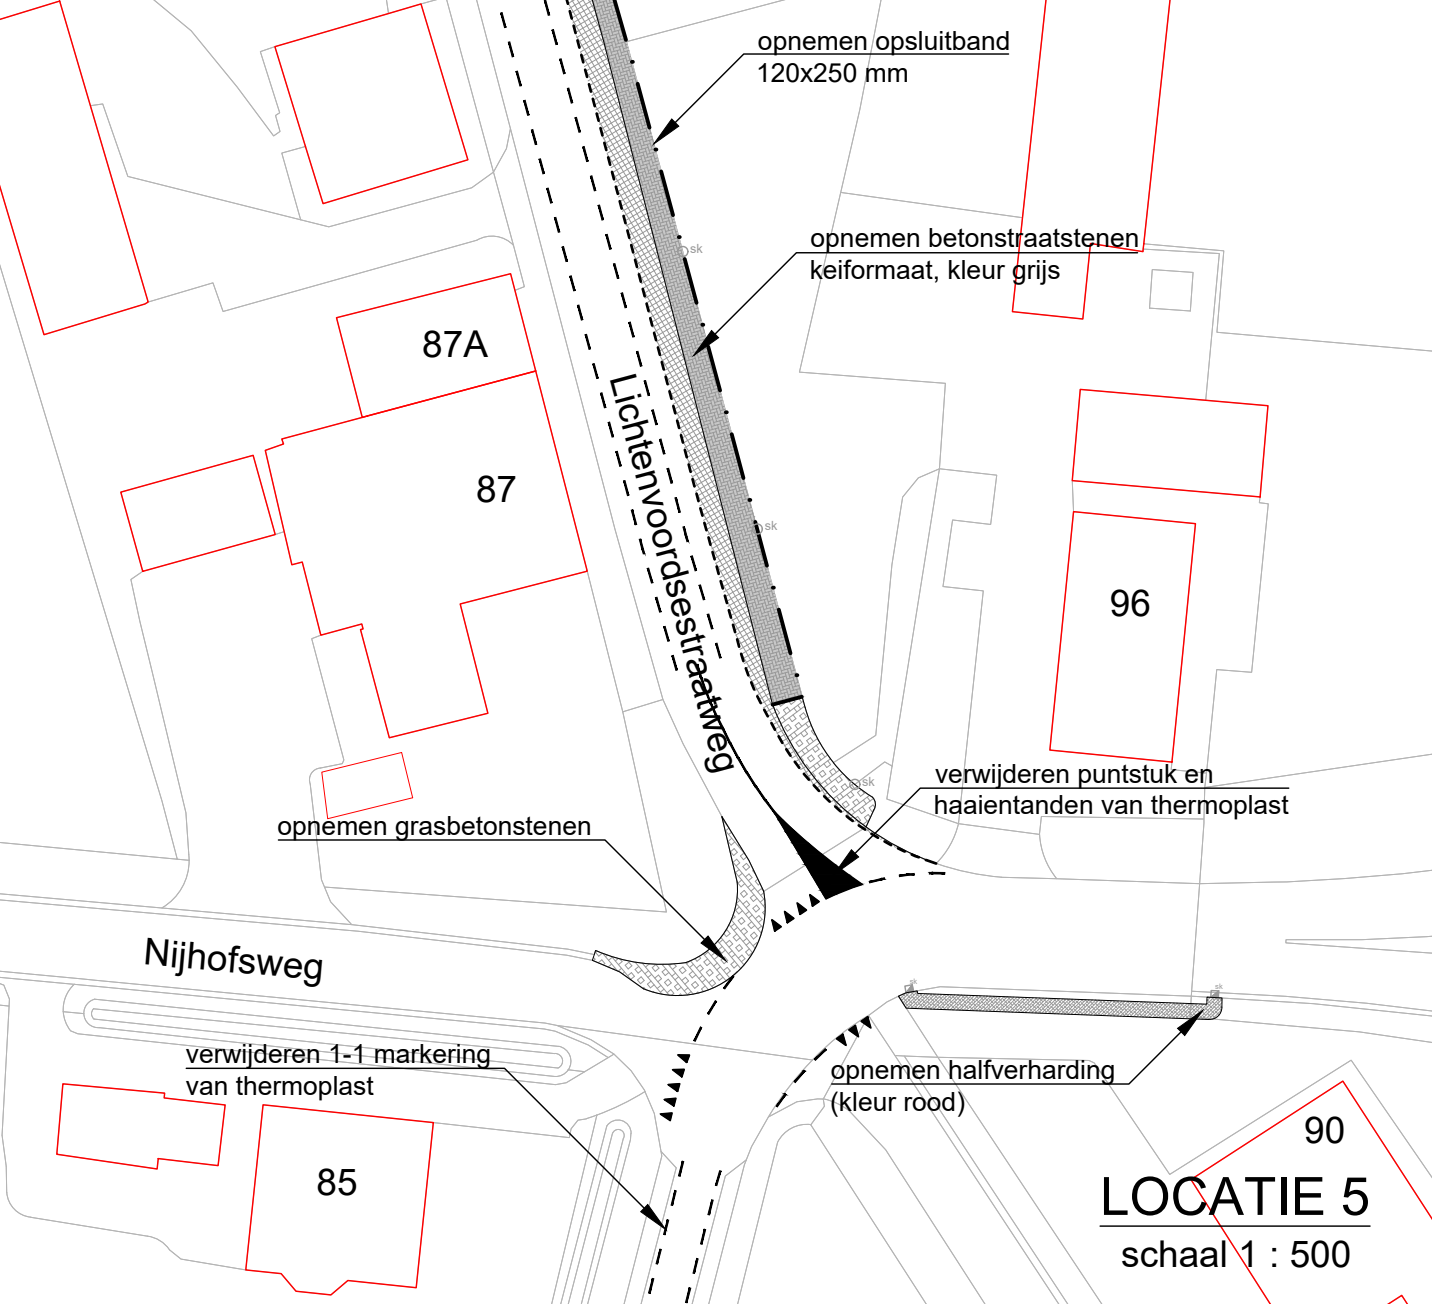
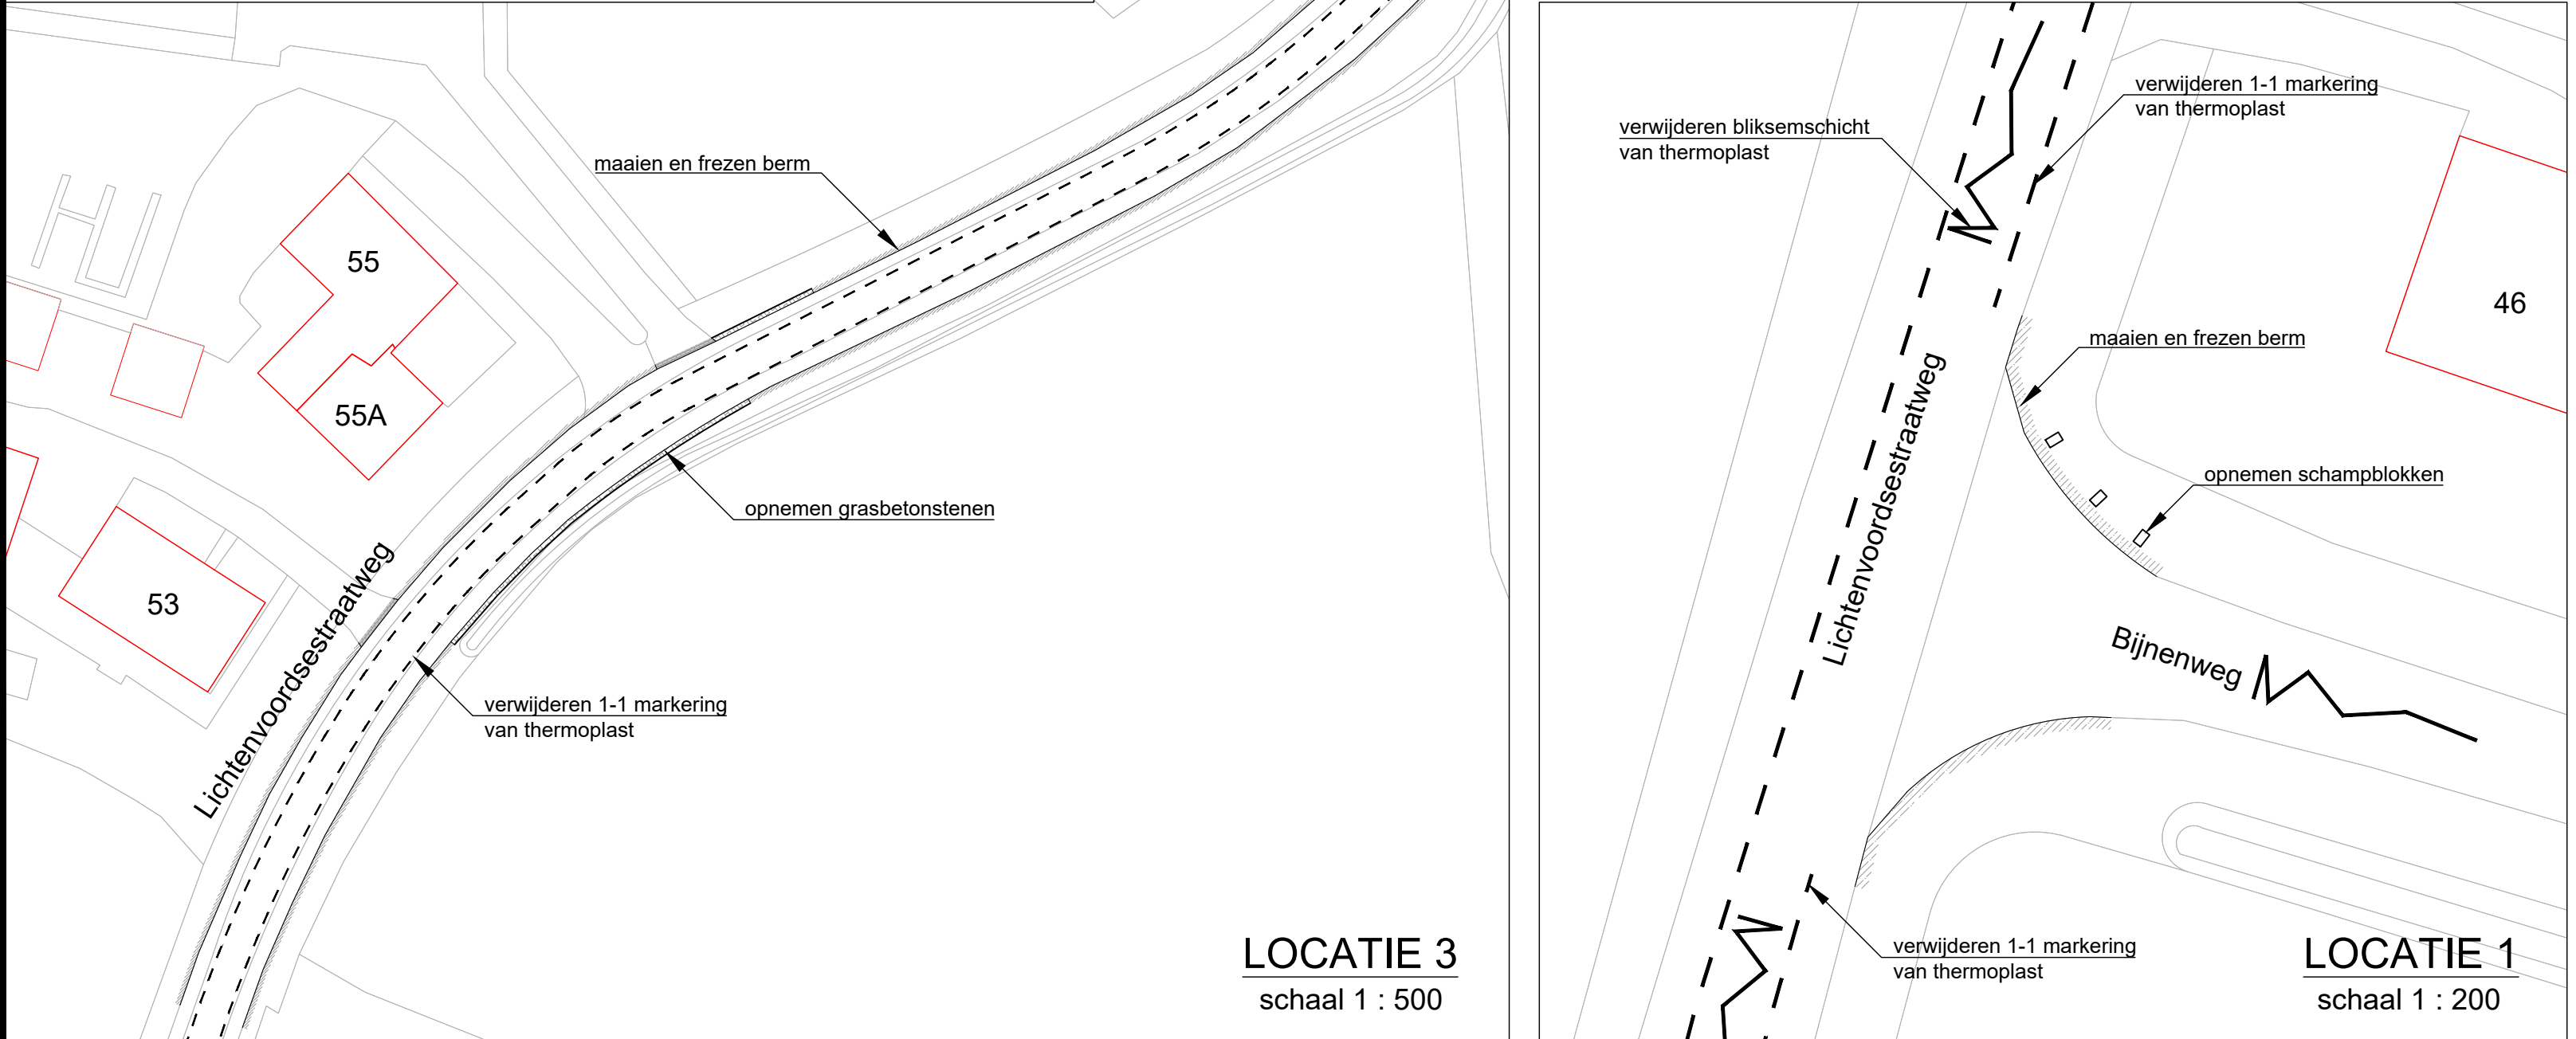
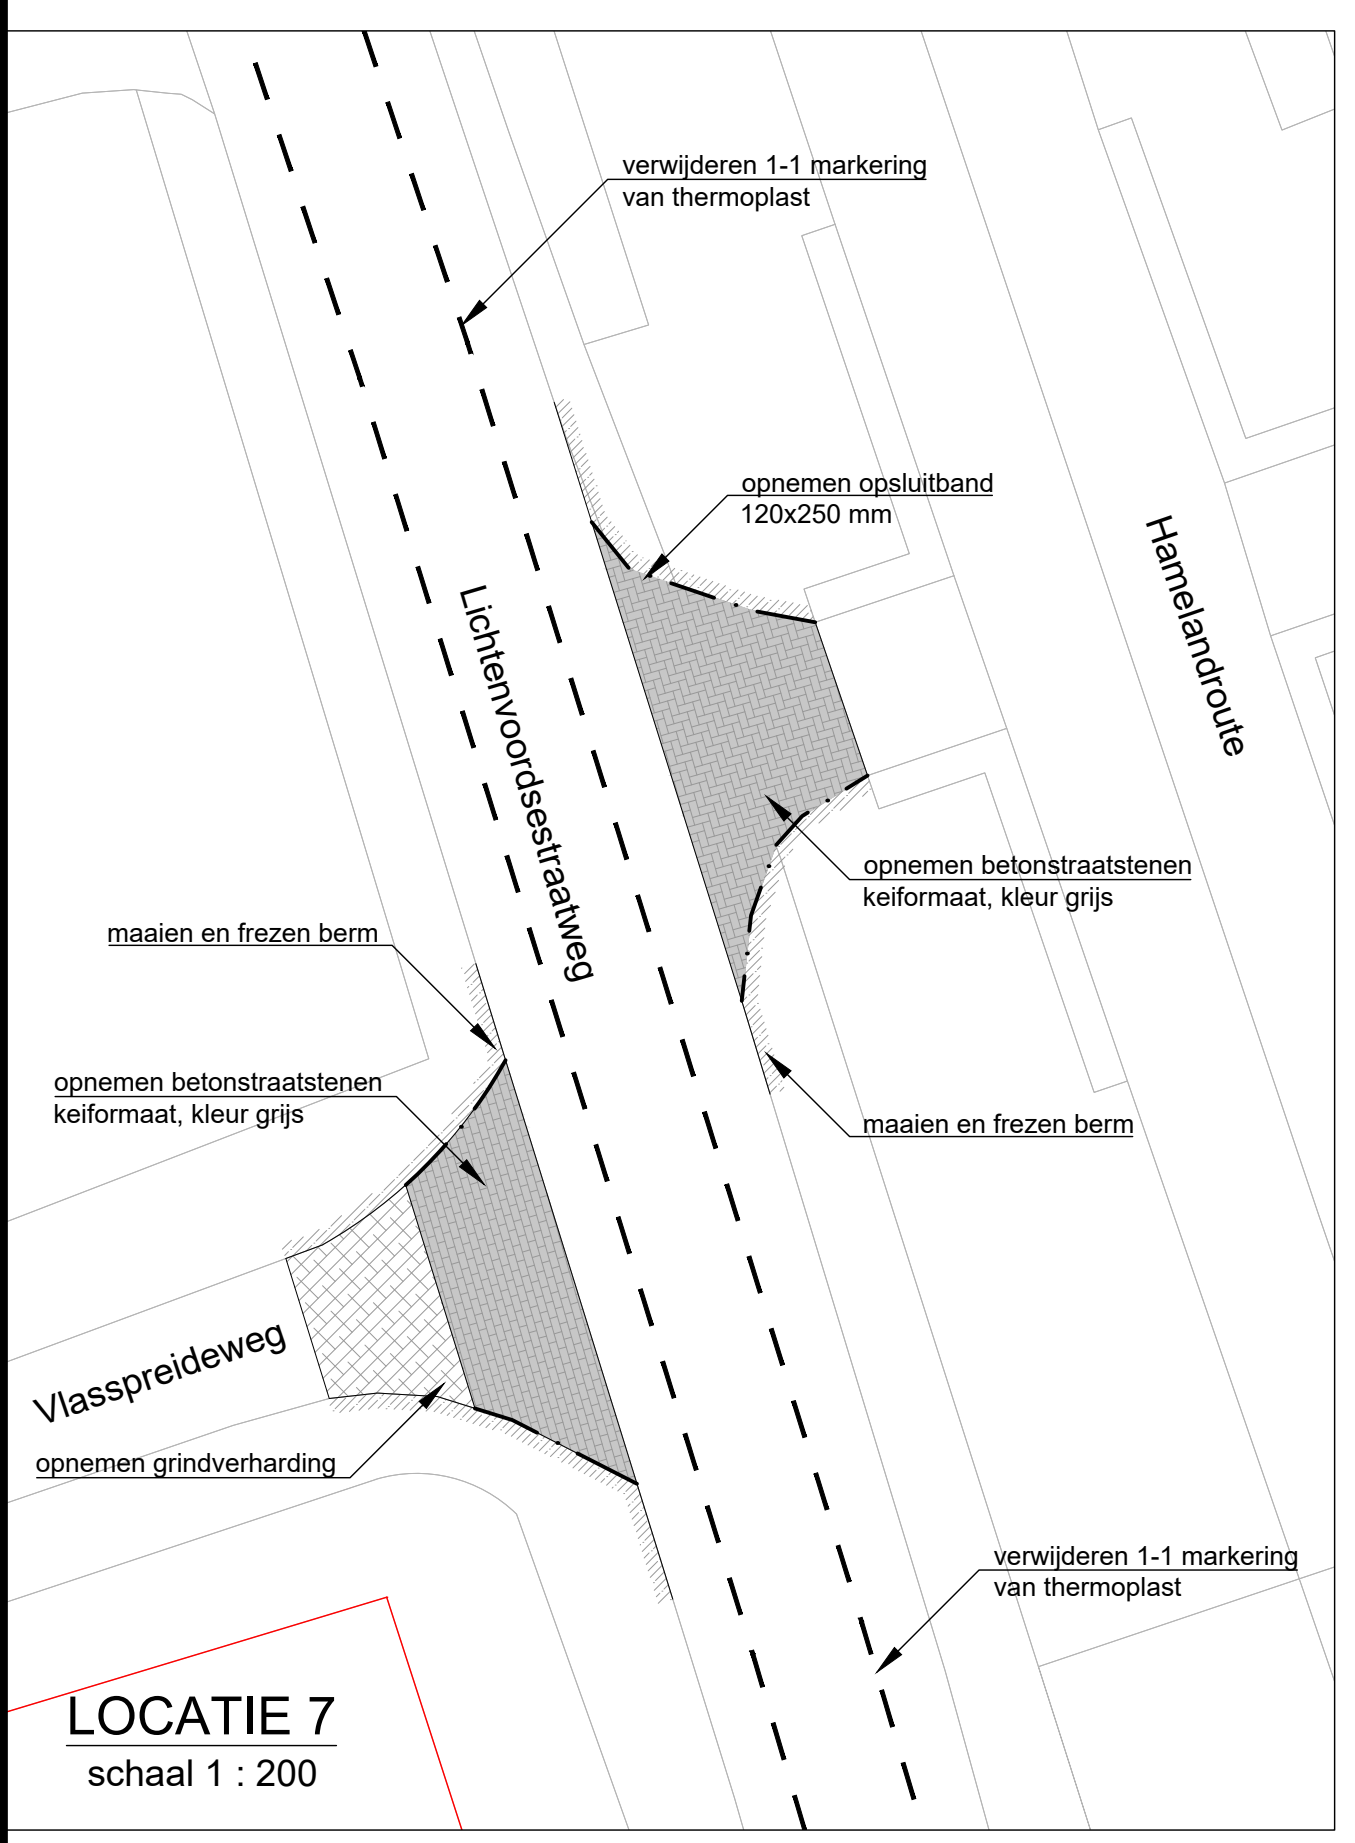
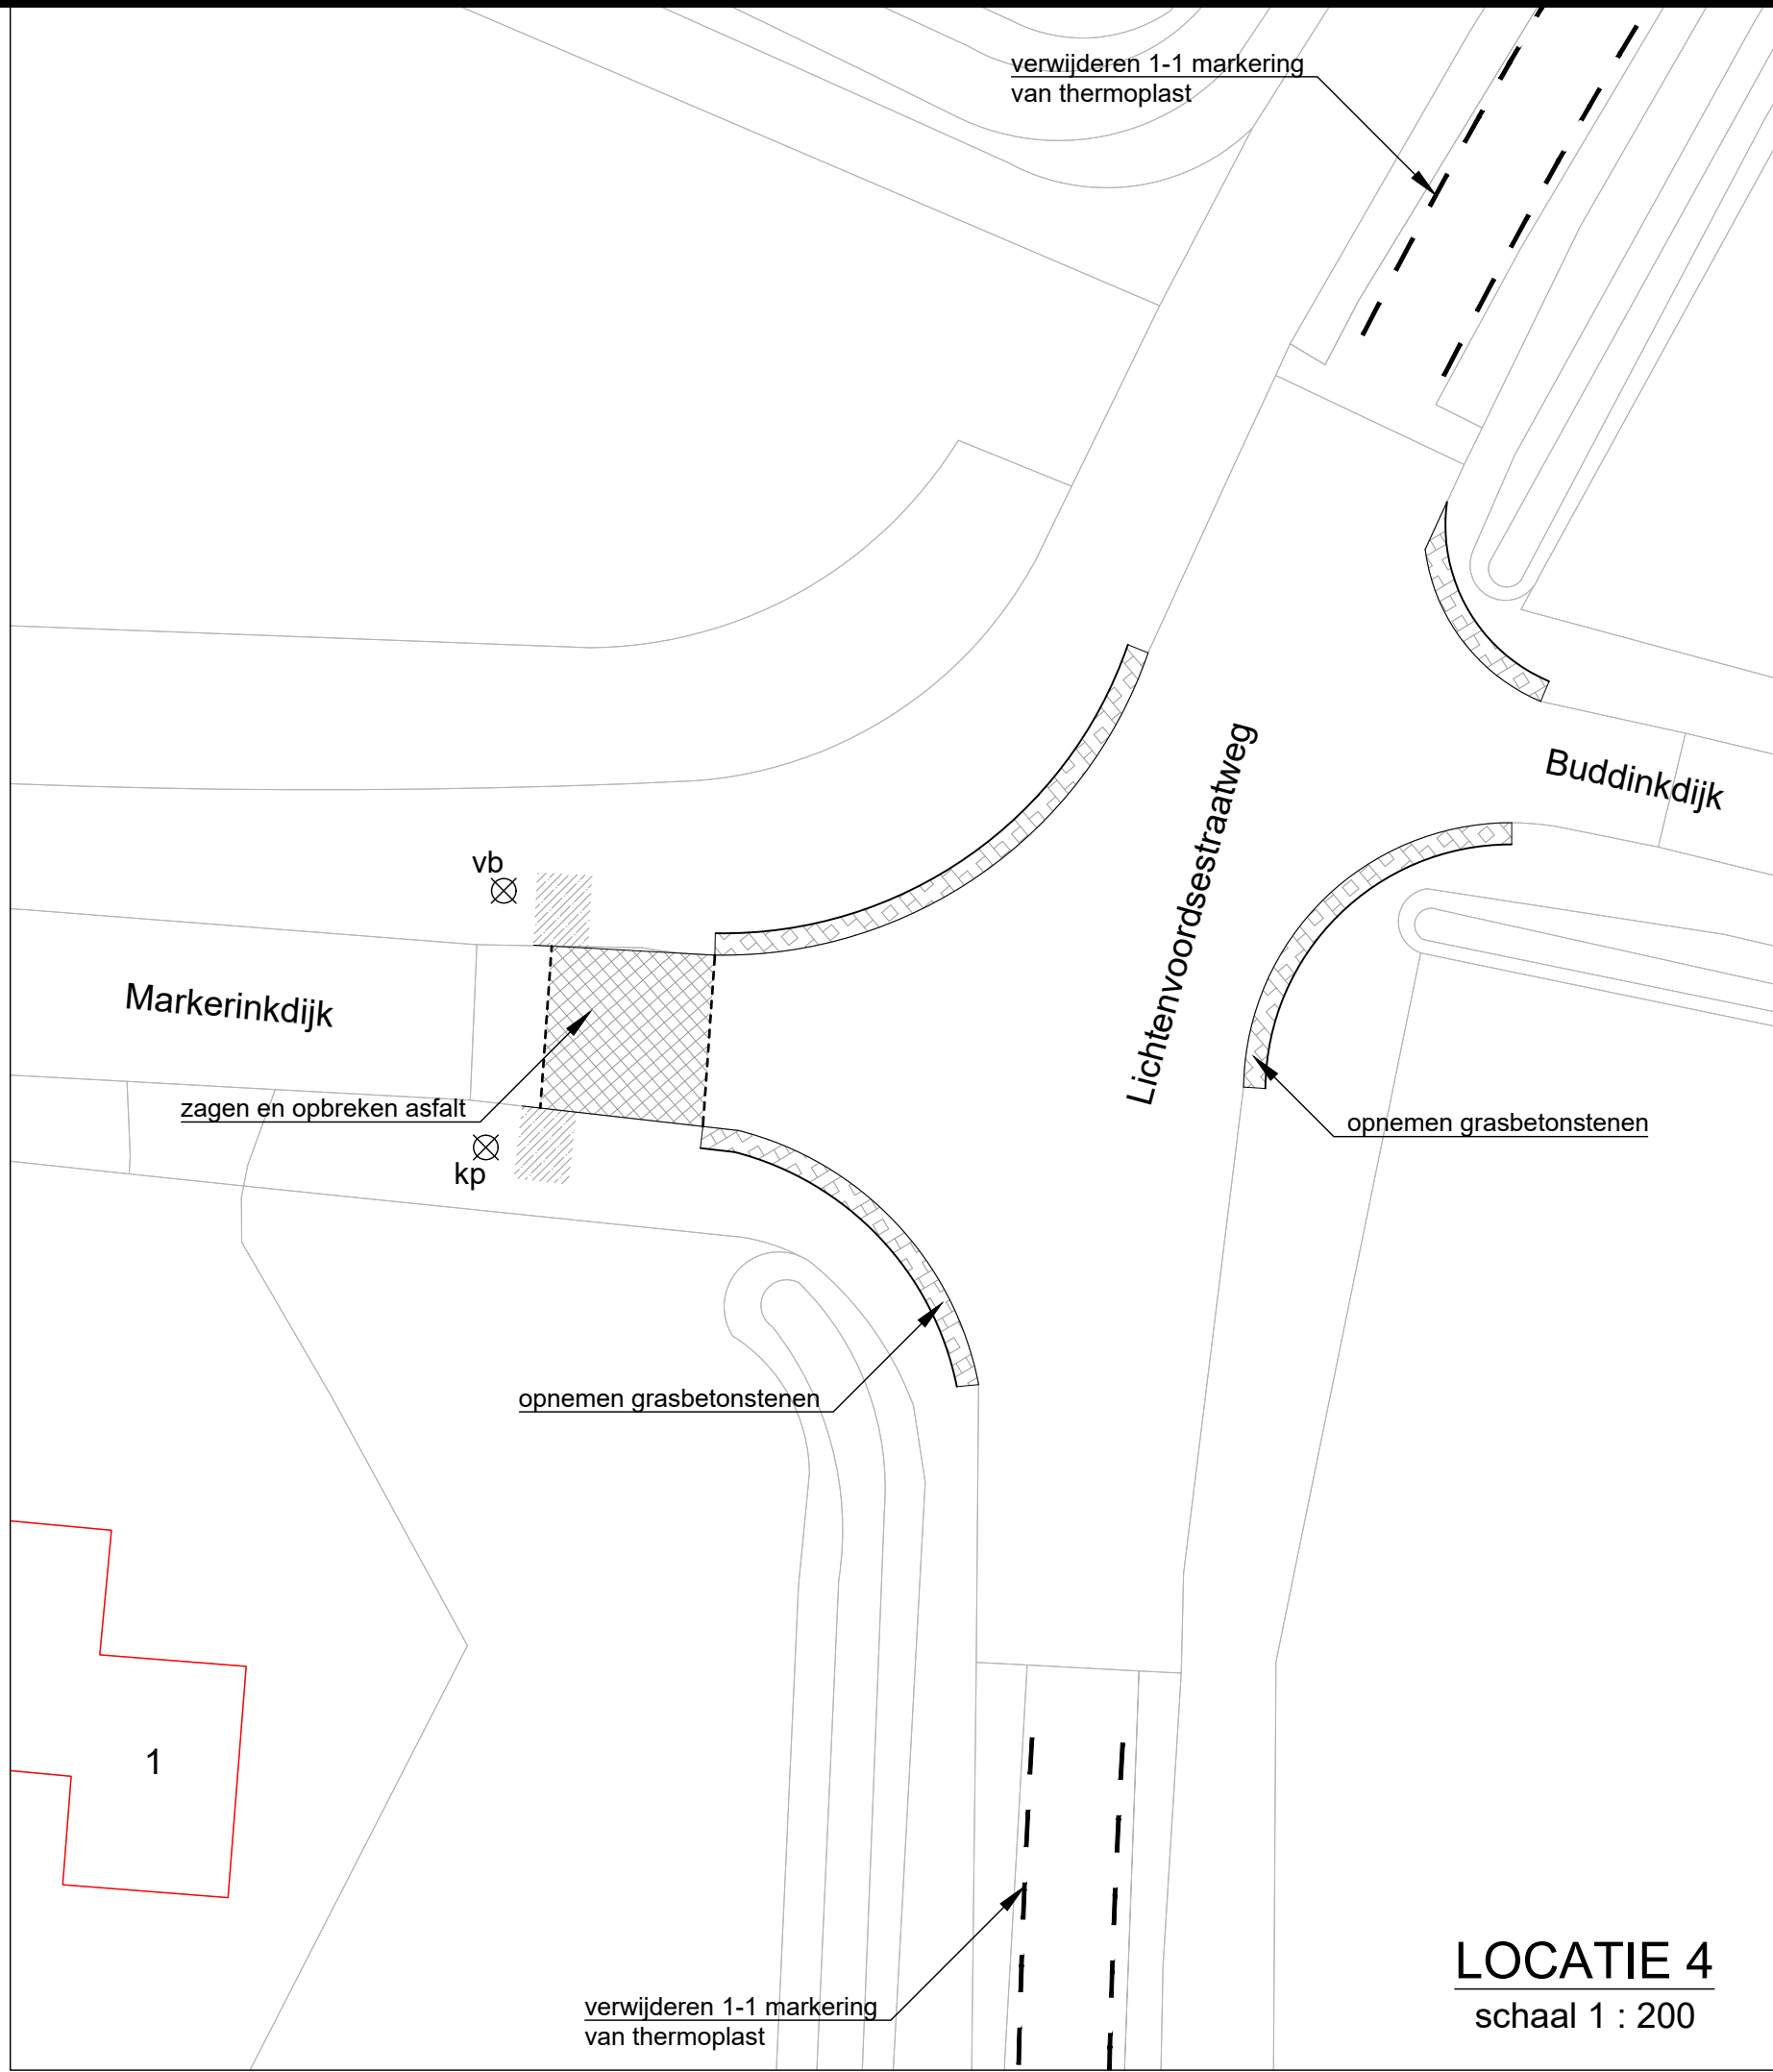


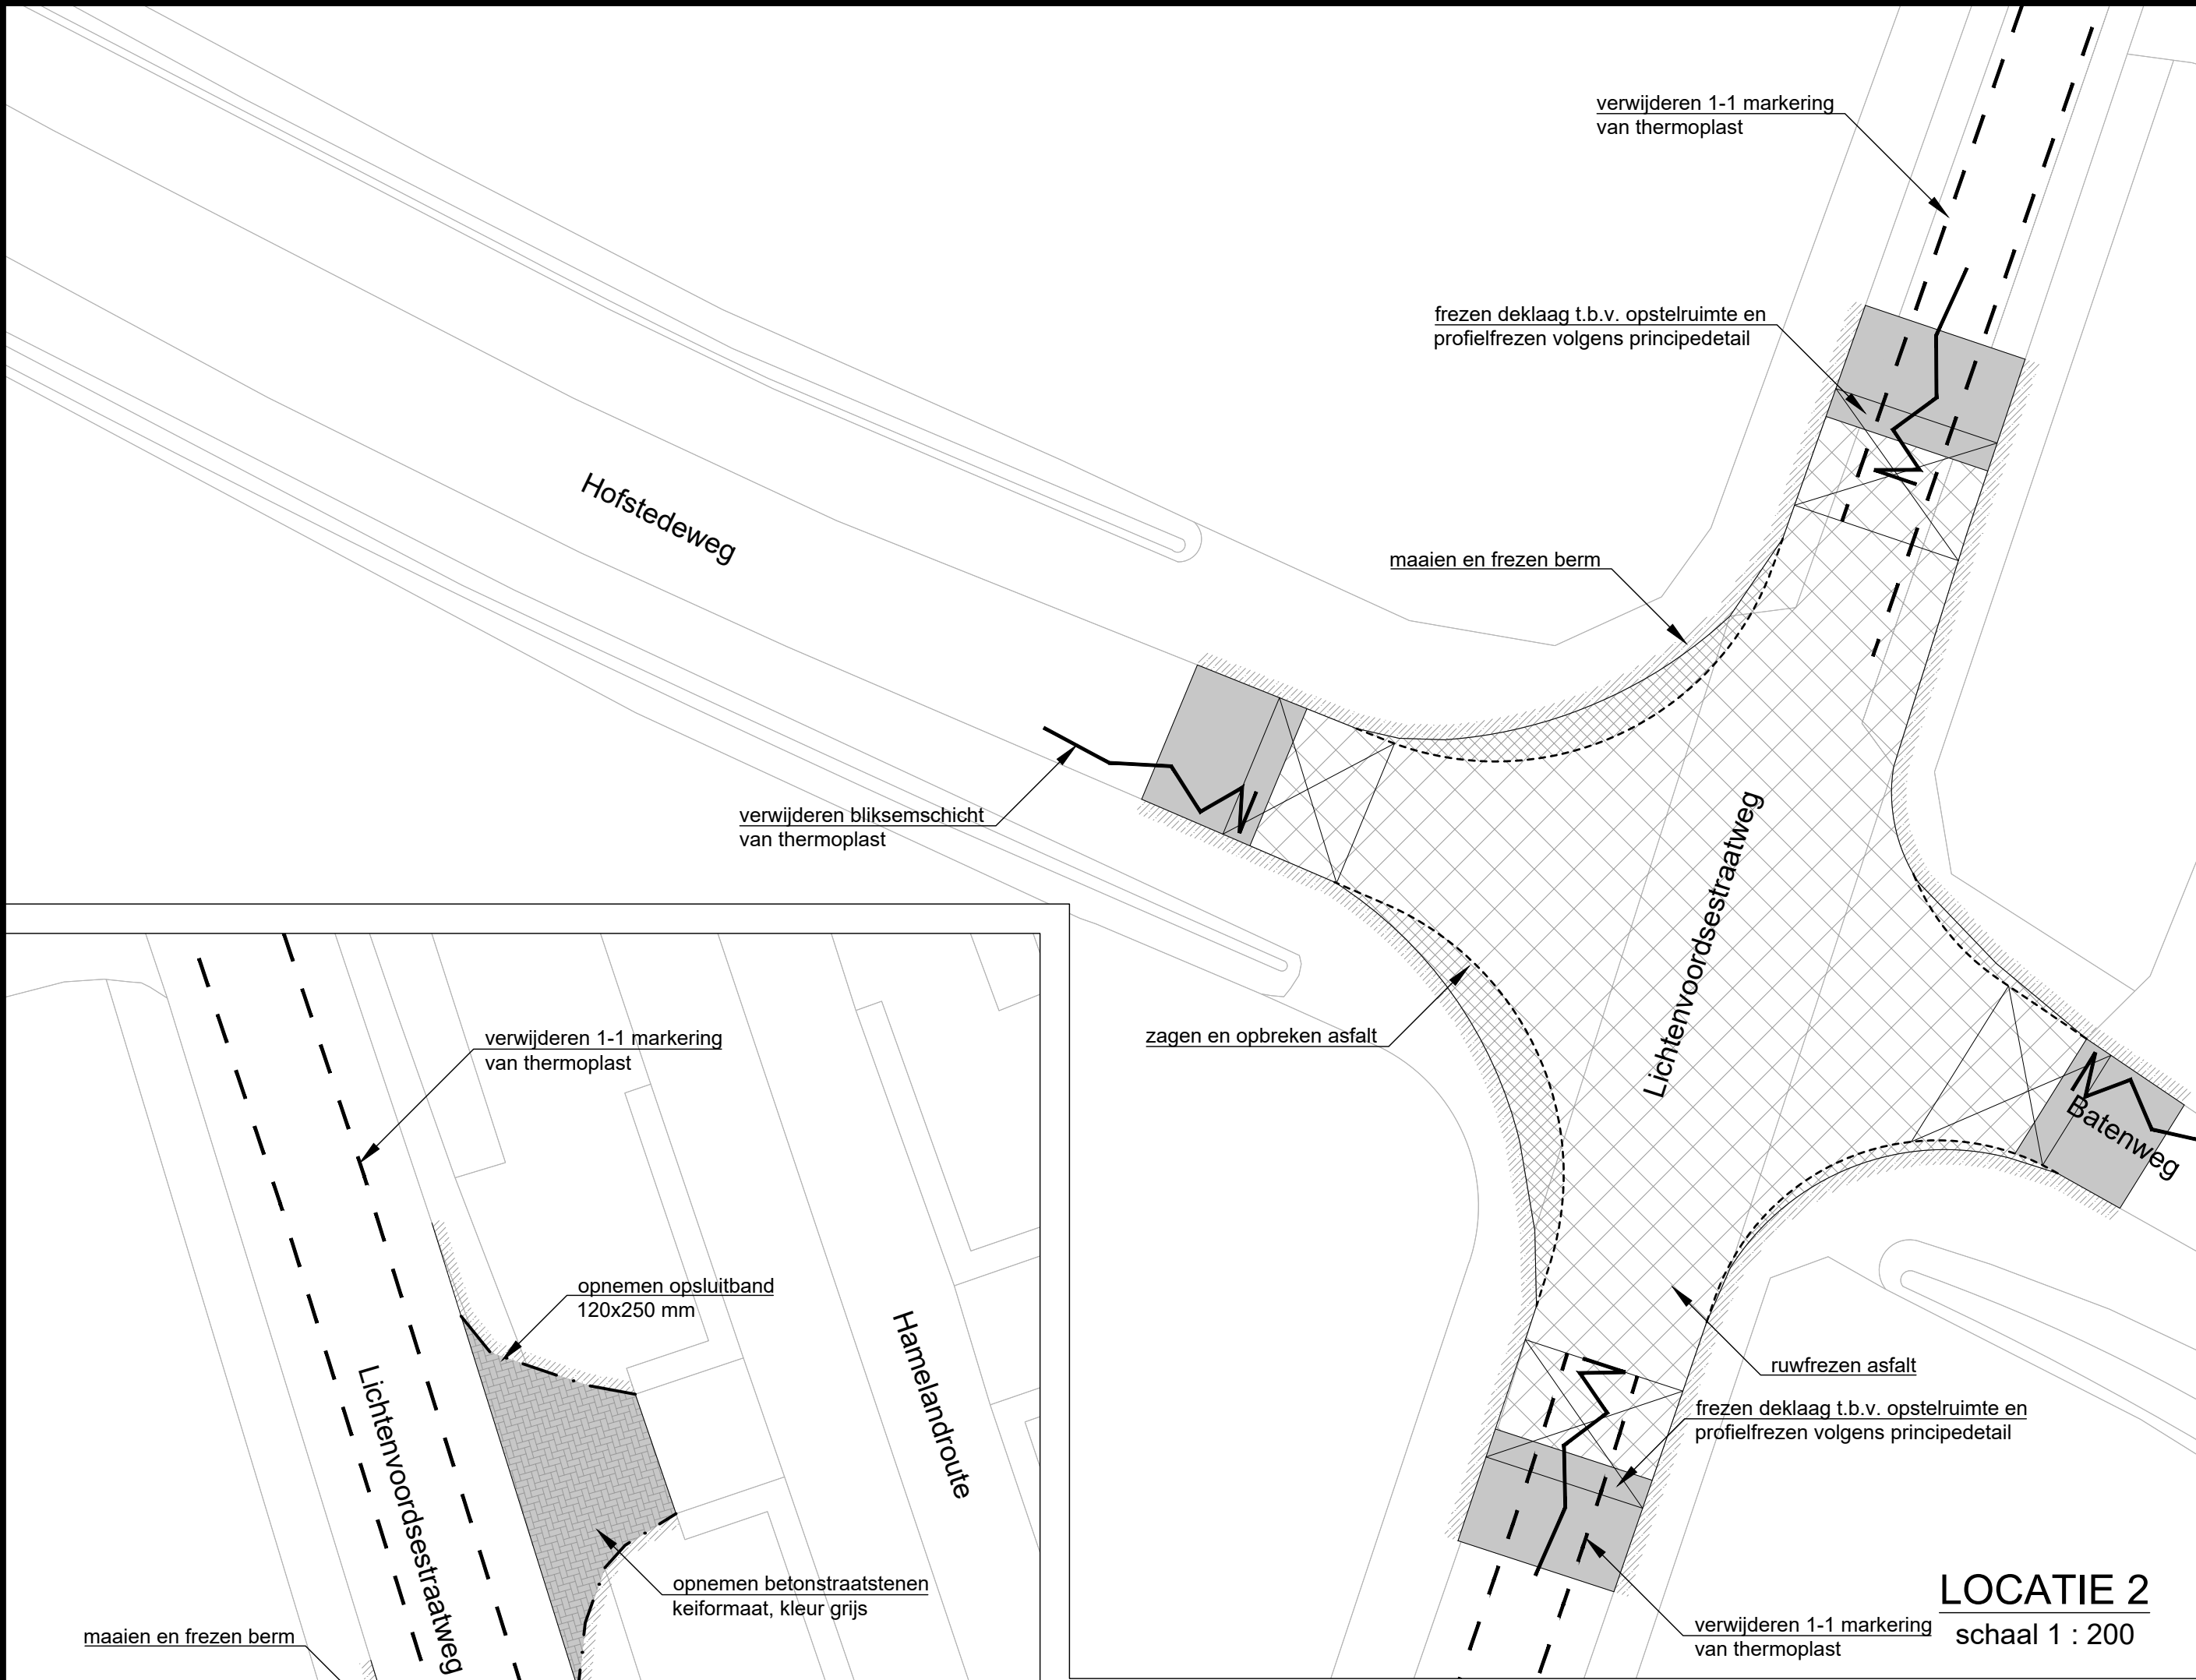

Korenbee 34 A
7271 LH Borculo
T 0545 - 272 275
F 0545 - 275 255
info@anacon-infra.nl
www.anacon-infra.nl

Opdrachtgever: Gemeente Aalten

Project: Verkeersmaatregelen Lichtenvoordestraatweg te Aalten

Onderdeel:	Situatie opname - locaties			
Bestek:	Blad	Schaal:	Formaat:	Projectnummer:
1059-2018	1059-2018-01	1 : 200 / 1 : 500	A1	ATN 10-00
Fasering:	Status:	Tekenaar:	Intern:	Vrijgegeven:
ontwerp	definitief	G.B.	A.W.	2018 02 01
bestek	concept	G.B.	A.W.	2018 04 11
bestek	definitief	G.B.	A.W.	2018 06 25