

gewijzigde voorgevel



gewijzigde linkerzijgeve

gewijzigde achtergevel

gewijzigde rechterzijgevel

[illegible][illegible]

ventilatie

VENTILATIE-EIS:

- ventilatiepunten: ventilatiecapociteit van minimaal 1 dm³/s met een minimum van 7 dm³/s
- toilet: ventilatiecapociteit van minimaal 7 dm³/s
- dmv mechanische ventilatie
- ventilatiecapociteit van minimaal 14 dm³/s
- dmv mechanische ventilatie
- opstapelplaats kooktoestel: ventilatiecapociteit van minimaal 21 dm³/s dmv mechanische ventilatie

VENTILATIEEISEN:

ventilatiepunten 2.2: eis= 7,0 dm³/s -> netto aanw. 7,0 dm³/s v VOLDOET

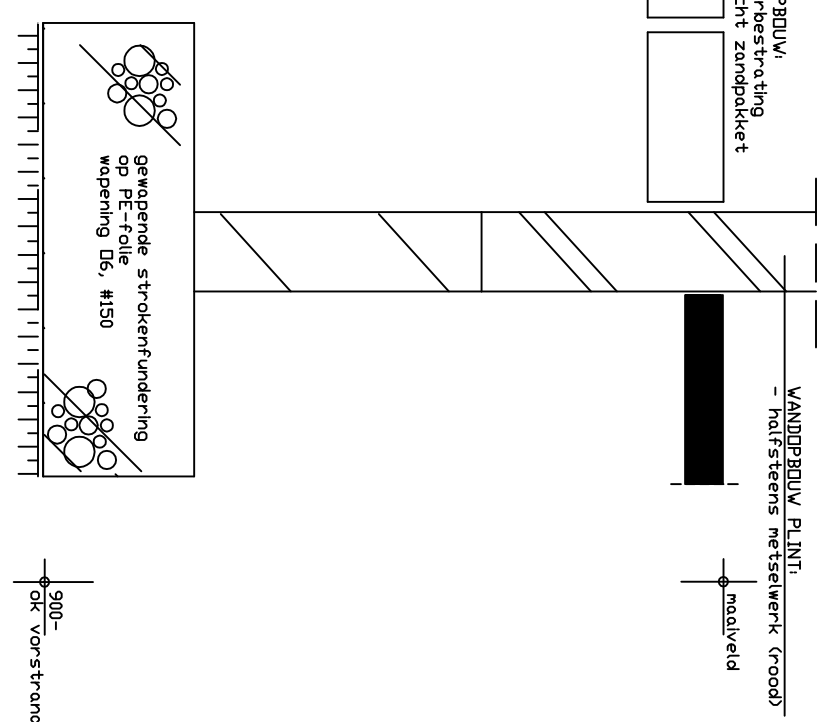
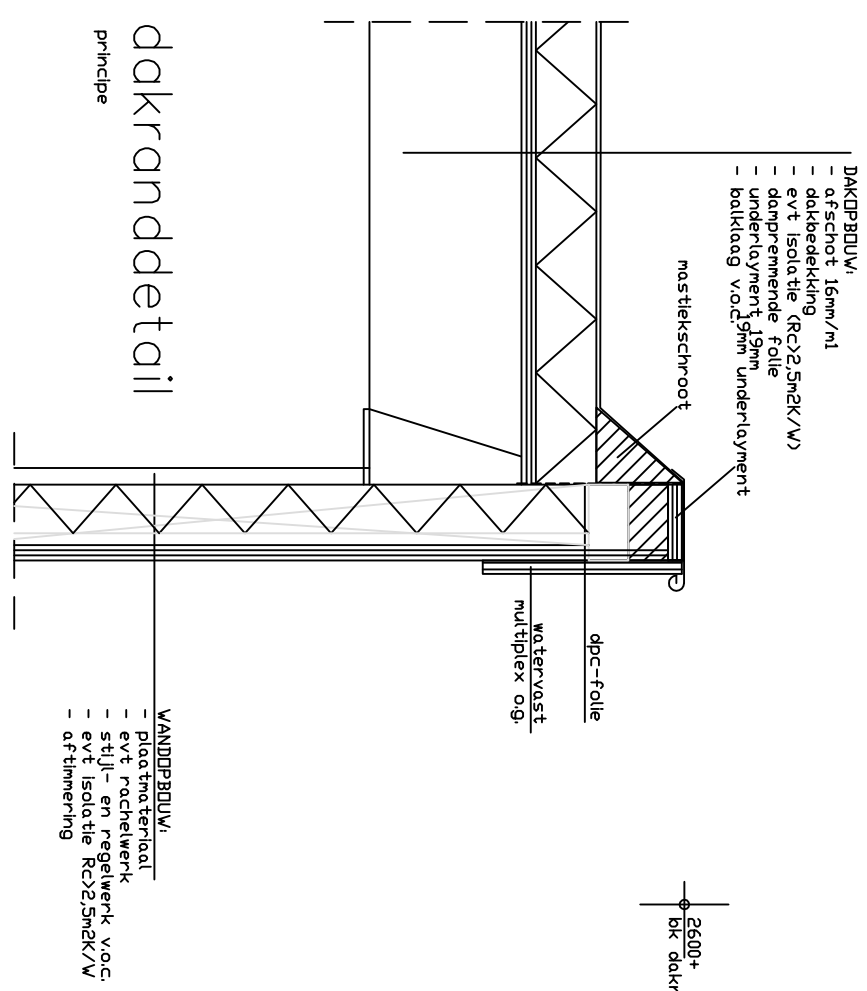
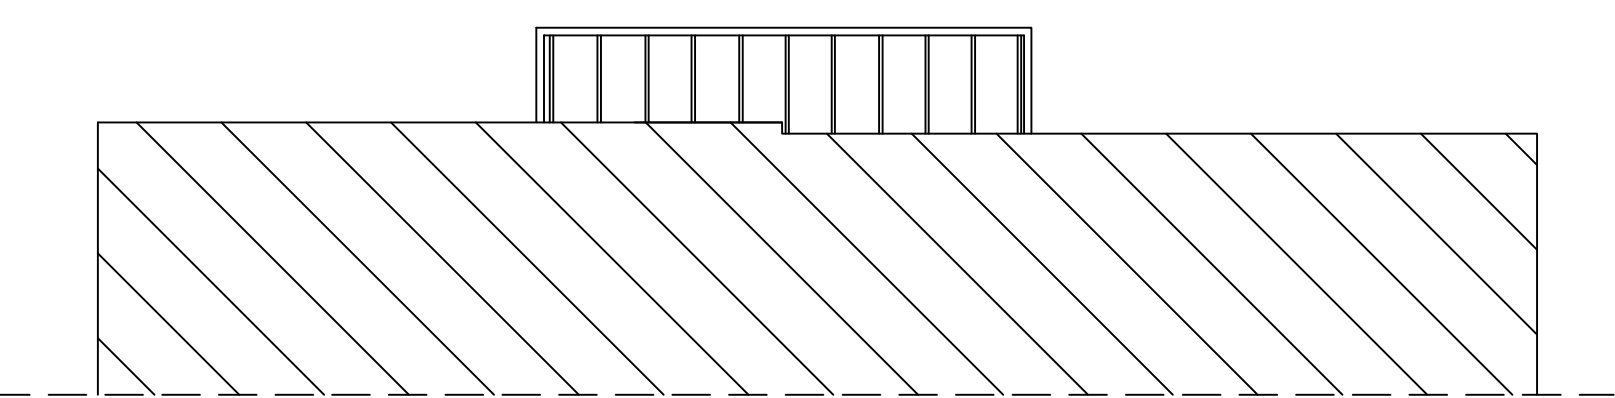
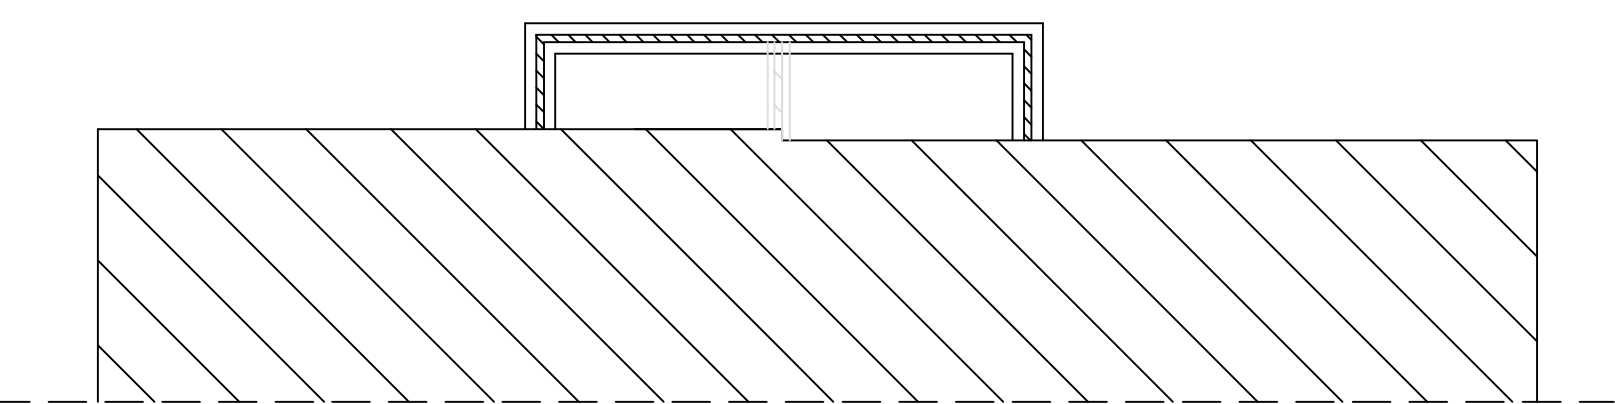
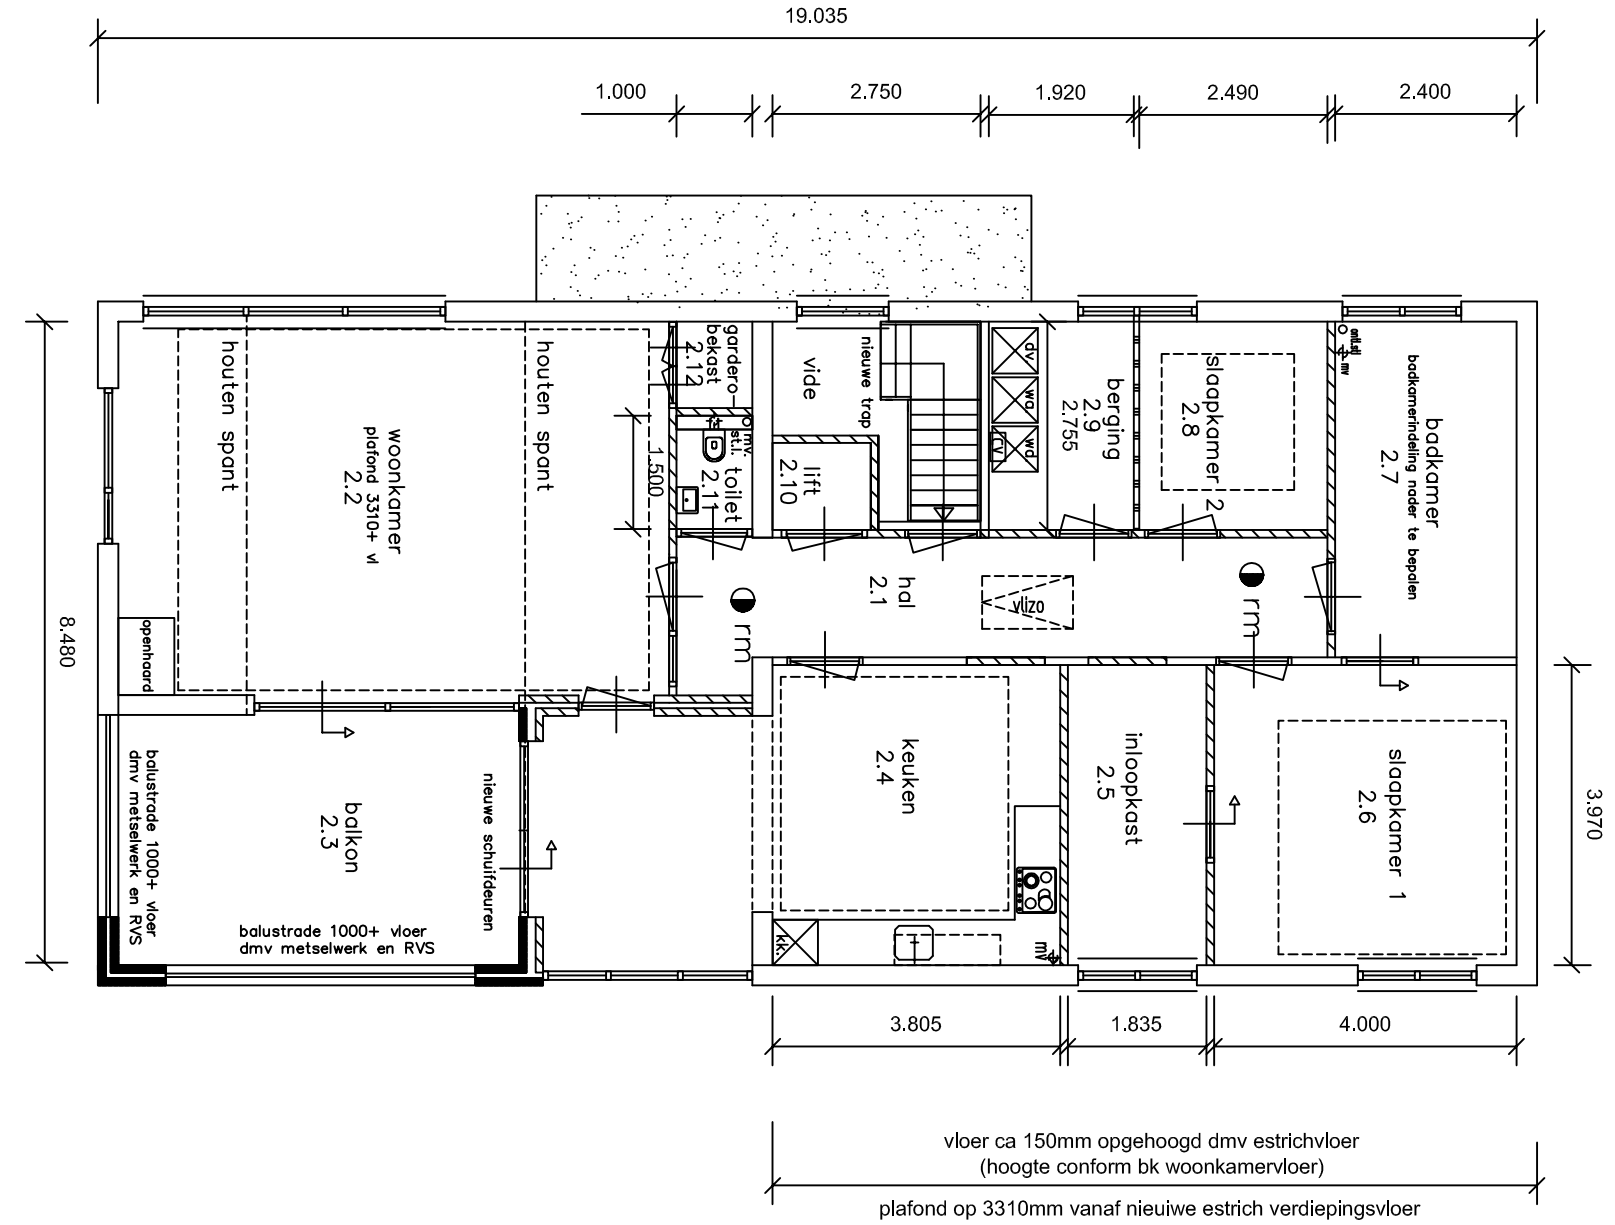
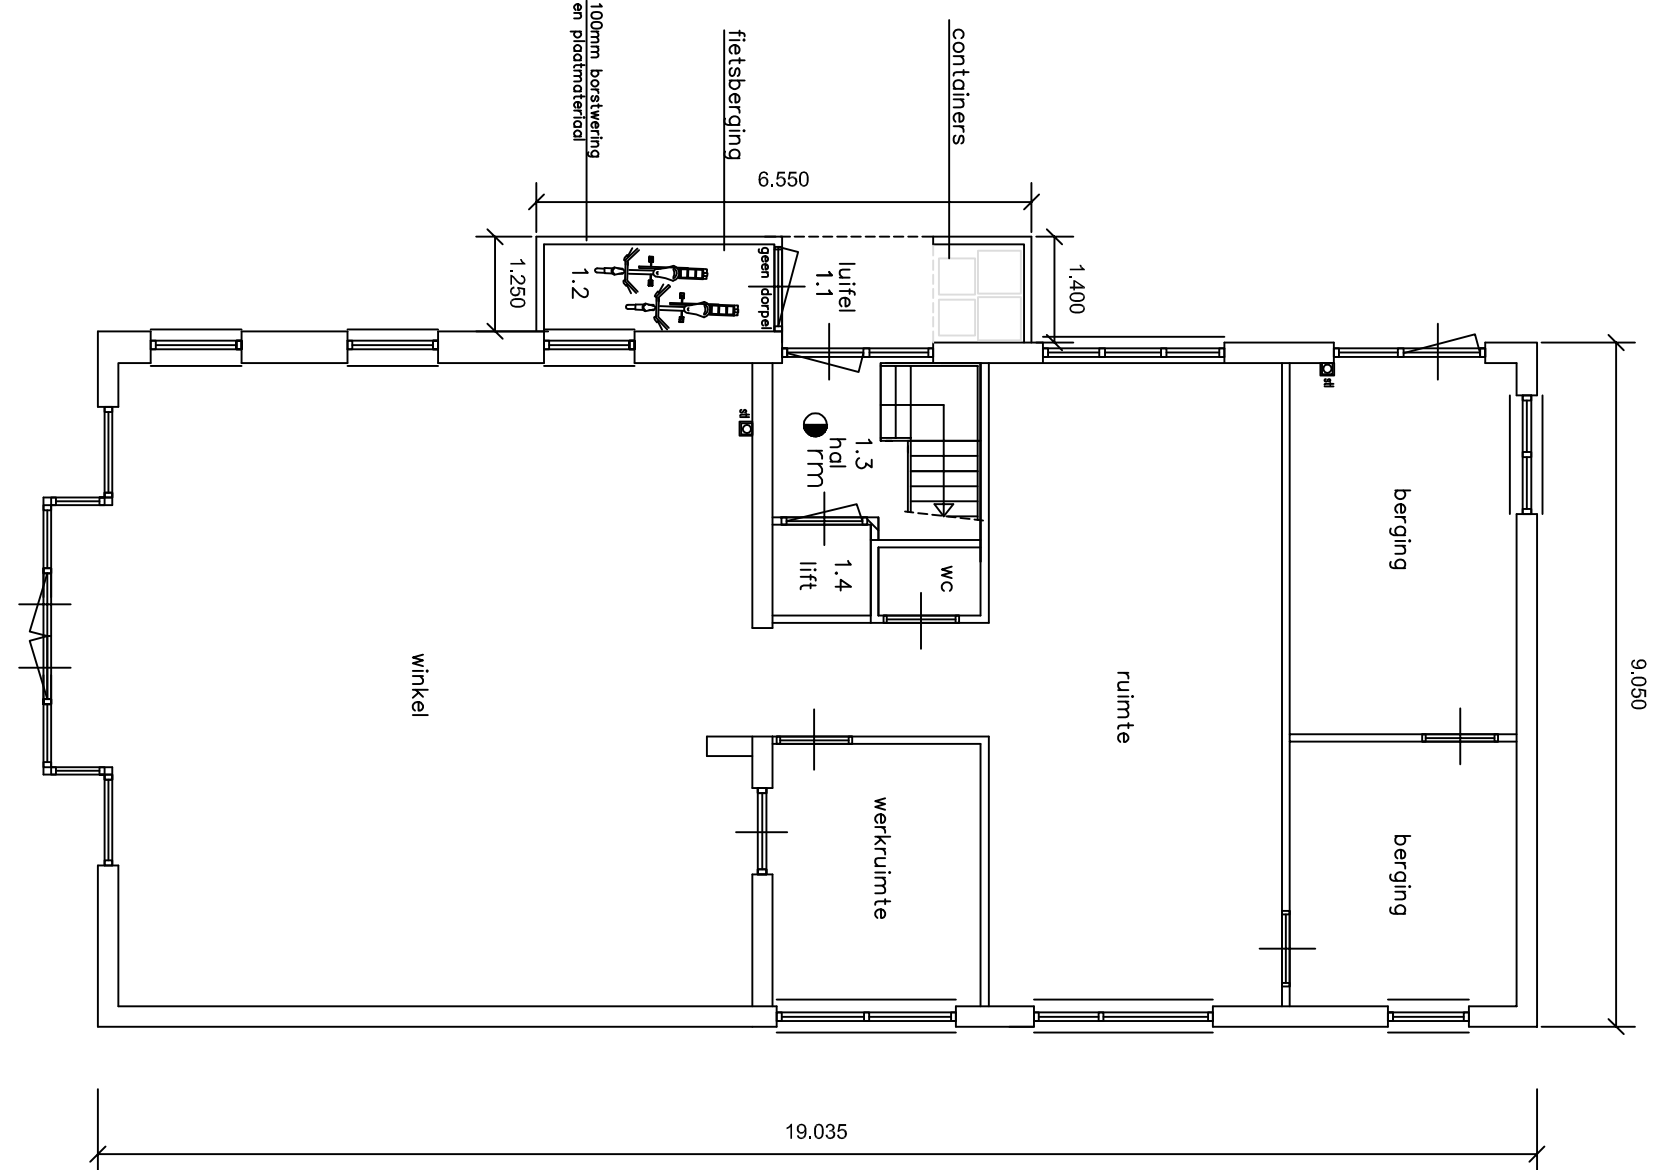
ventilatiepunten 2.4: eis= 21,0 dm³/s -> netto aanw. 21,0 dm³/s mv VOLDOET

ventilatiepunten 2.6: eis= 7,0 dm³/s -> netto aanw. 7,0 dm³/s v VOLDOET

ventilatiepunten 2.8: eis= 5,0 dm³/s -> netto aanw. 7,0 dm³/s mv VOLDOET

ventilatiepunten 2.9: eis= 14,0 dm³/s -> netto aanw. 14,0 dm³/s mv VOLDOET

ventilatiepunten 2.11: eis= 7,0 dm³/s -> netto aanw. 7,0 dm³/s mv VOLDOET

funderingsdetail
rechner[illegible]

Detailering conform bestand
Hout-, beton- en staalkonstrukties vgs berekening en tekening constructeur
Maten in het werk te controleren

Identiteit:	Bestekbekening tlv aanvraag Omgevingsvergunning
Oploft:	Aanbouw op interne verbouw aan de Spalstraat 27 in Hengelo Gld
Verdragsnummer:	Merrouws M. Groof Kommelink, Spalstraat 27, 7255 AB Hengelo Gld
Haal:	1:100
Datum:	26-