

# Gemeentebblad 2013

## ***Namen van straten enz.***

Het college van burgemeester en wethouders van de gemeente Rotterdam,

Gelezen het voorstel van de directie Bestuur en Communicatie van de Bestuursdienst van 15 oktober 2013 (str.n.cie.1264229);

gelet op het ter zake ingekomen ambtsbericht van de commissie van advies inzake straatnamen, het advies van de deelgemeente Kralingen-Crooswijk ten aanzien van punt I. en II., alsmede op de bepalingen van de Verordening op de straatnamen en de nummering van gebouwen en onbebouwde terreinen;

### **besluit:**

#### **I. Te benoemen**

De verbinding die op de bijgevoegde tekening STR\_2012-05 is aangeduid met het cijfer 1:

**1. .... Boezempad**

**II. Te bepalen dat dit besluit met ingang van heden van kracht wordt.**

Aldus vastgesteld namens het college van burgemeester en wethouders van Rotterdam op 17 oktober 2013.

De wethouder Duurzaamheid, Binnenstad en Buitenruimte,

A.C. van Huffelen

### **Toelichting:**


Ad.I.


De naamgeving Boezempad verwijst naar de parallel lopende Boezemstraat.

Dit gemeentebblad is uitgegeven op 30 oktober 2013 en ligt op werkdagen van 8.30 tot 16.00 uur ter inzage bij het Kenniscentrum Bestuursdienst Rotterdam (KBR), locatie Stadswinkel Centrum, Coolingsingel 40 (zijde Doelwater, tegenover hoofdbureau politie)

(Zie ook: [www.bds.rotterdam.nl](http://www.bds.rotterdam.nl) – Gemeentebladen)



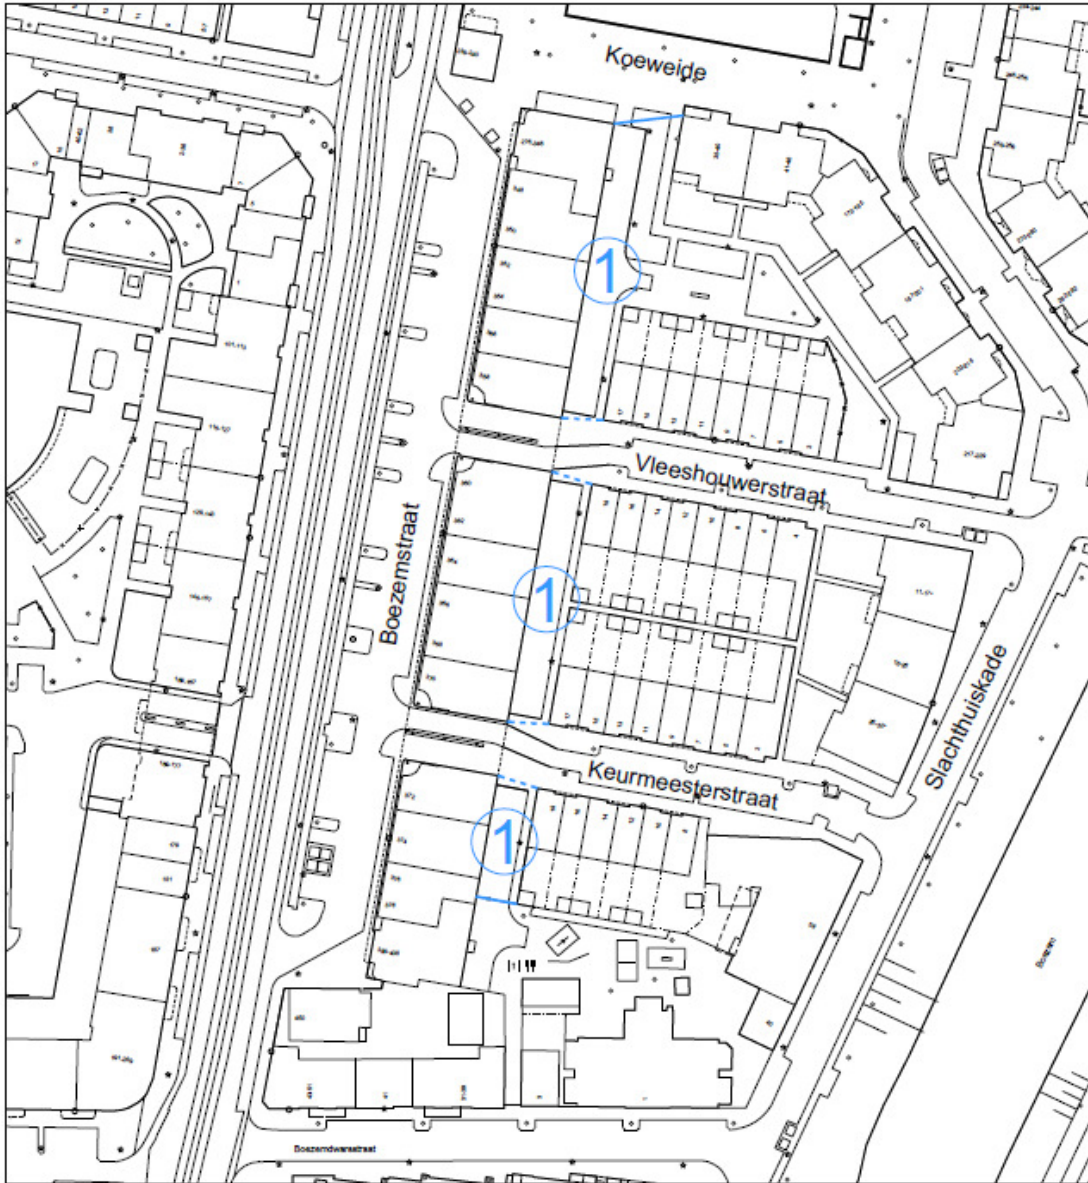

Gemeentebld 2013 .....		TE BENOEMEN:	
Nummer .....		① Boezempad .....	
datum: 5-3-2012 .....		② .....	
schaal: 1:1000 .....		③ .....	
tekenaar: F. van Steel .....		④ .....	
formaat: A 4 .....		⑤ .....	
 Gemeente Rotterdam		⑥ .....	
		⑦ .....	
		LOKATIE:	
 STADSBEHEER		TEK.NR.:	
		Boezemstraat.....	
		STR_2012 - 05 ...	