

Gemeentebblad 2014

Namen van straten enz.

Het college van burgemeester en wethouders van de gemeente Rotterdam,

Gelezen het voorstel van de directie Bestuur en Communicatie van de Bestuursdienst van 5 november 2014 (str.n.cie.1527115);

gelet op het ter zake ingekomen ambtsbericht van de Commissie van advies inzake straatnamen ten aanzien van punt I. en II., alsmede op de bepalingen van de Verordening op de straatnamen en de nummering van gebouwen en onbebouwde terreinen;

besluit:

I. In te trekken:

De verbindingen die op de bijgevoegde tekening STR_2014-19 zijn aangeduid met de cijfers 1 t/m 3:

1. **Sjelikowstraat**

2. **Nauw van Calais**

3. **Slag Hinderplaat**

II. Te bepalen dat dit besluit met ingang van heden van kracht wordt.

Aldus vastgesteld namens het college van burgemeester en wethouders van Rotterdam op 6 november 2014.

De wethouder Veiligheid, Handhaving en Buitenruimte,

B.J. Eerdmans


Toelichting:

Ad.I.

De verbindingen, aangeduid op bijgevoegde tekening STR_2014-19, met de cijfers 1 t/m 3 zijn nooit aangelegd of overbouwd.

Dit gemeentebblad is uitgegeven op 13 november 2014 en ligt op werkdagen van 8.30 tot 16.00 uur ter inzage bij het Kenniscentrum Bestuursdienst Rotterdam (KBR), locatie Stadswinkel Centrum, Coolsingel 40 (zijde Doelwater, tegenover hoofdbureau politie)
(Zie ook: www.bis.rotterdam.nl – Regelgeving of Gemeentebladen chronologisch)



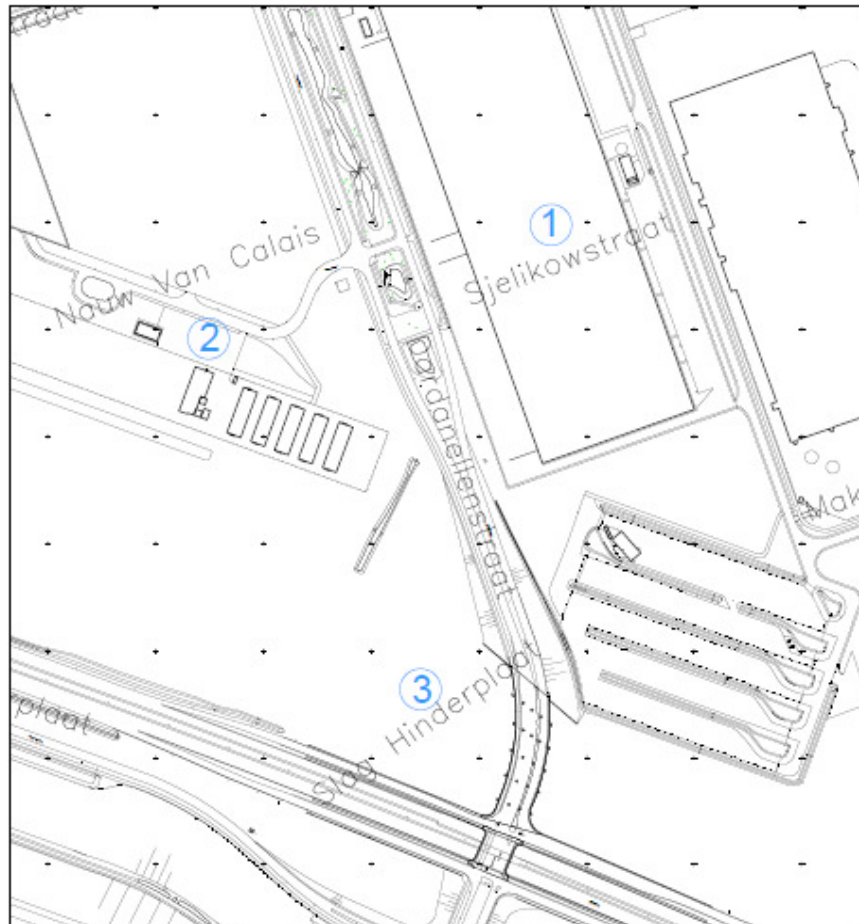

Gemeentead 2014 Nummer	INTREKKEN : <input checked="" type="checkbox"/> ① Sjelijkowstraat..... <input checked="" type="checkbox"/> ② Nouw van Calais..... <input checked="" type="checkbox"/> ③ Slag Hinderplaat..... <input type="checkbox"/> <input type="checkbox"/> (straten zijn niet aangelegd of overbouwd) ..
datum: 30-10-2014..... schaal: 1:4000..... tekenaar: F. van Rooij..... toetsaar: A.S.....	
 Gemeente Rotterdam STADSBEHEER	LOKATIE: Maasvlakte..... TEK.NR.: STR_2014..19...

