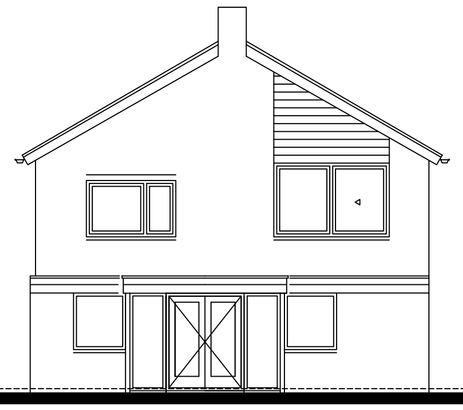

bestaande voorgevel

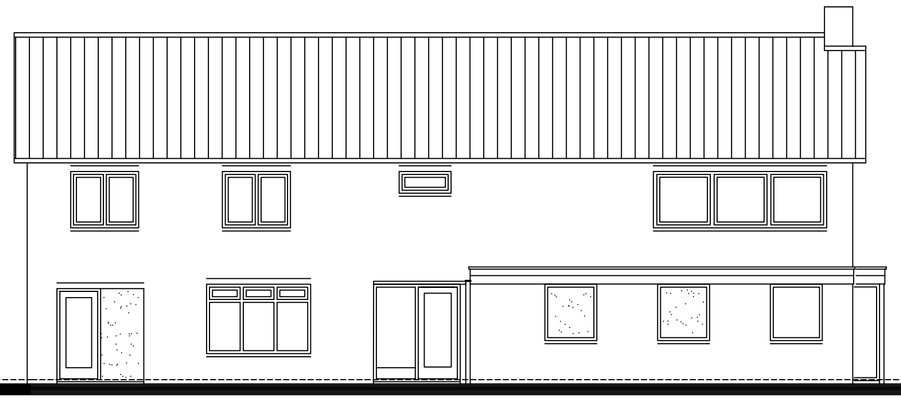

bestaande linkerzijgevel

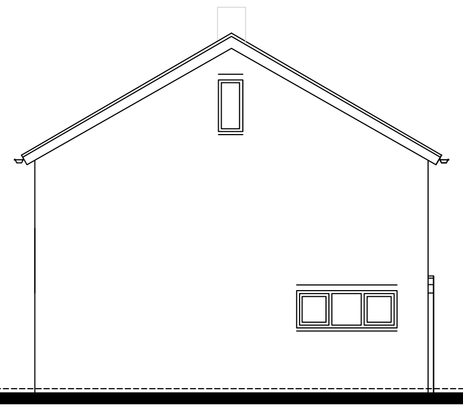

bestaande achtergevel

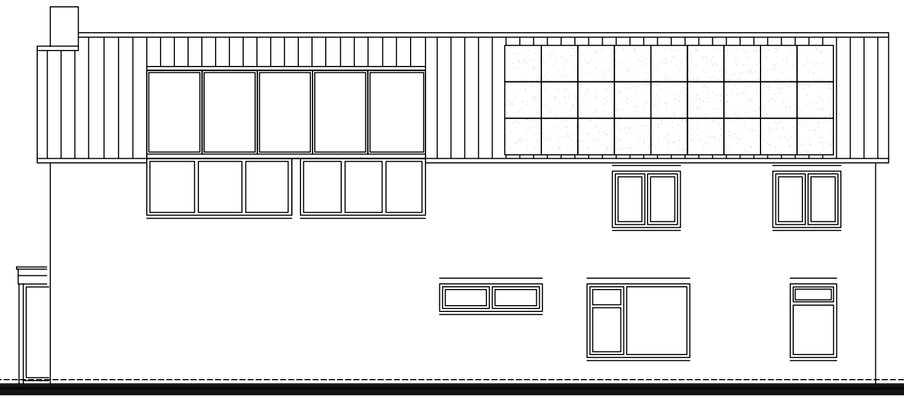

bestaande rechterzijgevel

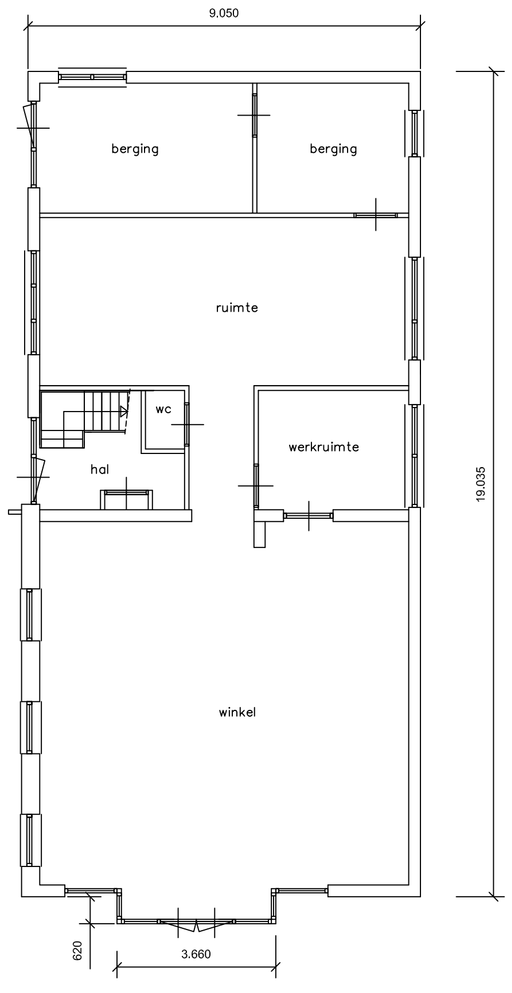


bestaande beganegrond
principe

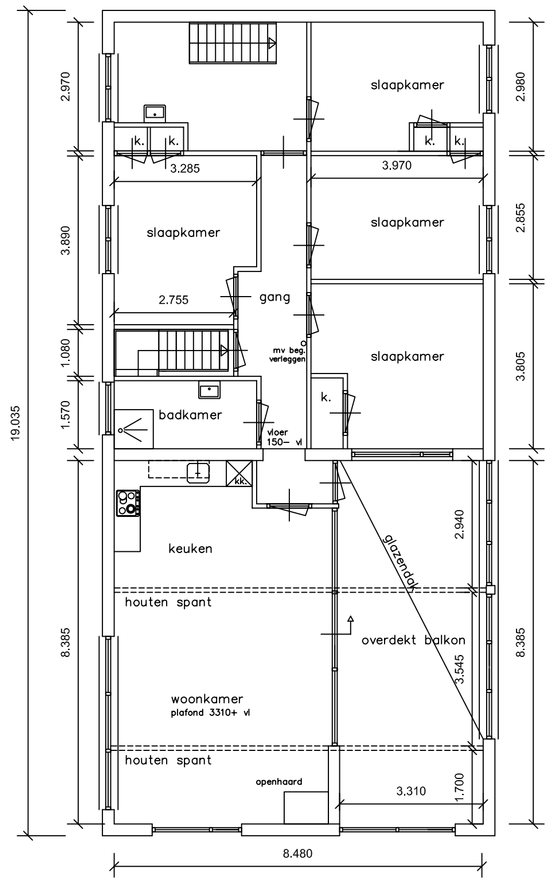


bestaande verdieping

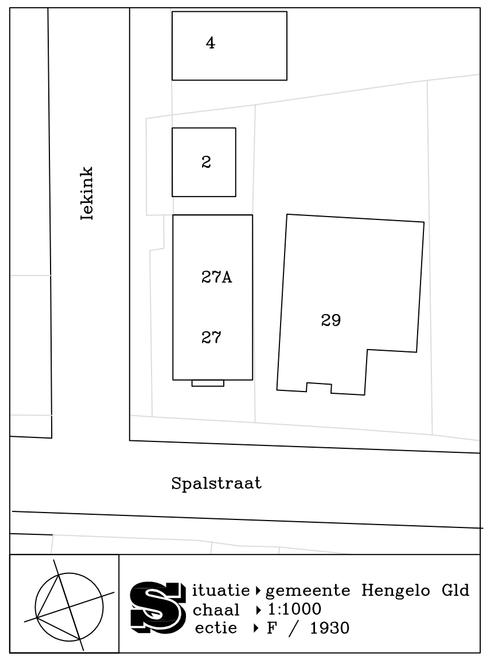


situatie ▸ gemeente Hengelo Gld
schaal ▸ 1:1000
sectie ▸ F / 1930

Maten in het werk te kontroleren

| | |
|---|---|
| Onderdeel: | Bestaande toestand |
| Projekt: | Aanbouw en interne verbouw aan de Spalstraat 27 in Hengelo Gld |
| Opdrachtgever: | Mevrouw M. Groot Kormelink, Spalstraat 27, 7255 AB Hengelo Gld |
| Schaal: 1:100 | Datum: 26-10-2017 |
| | Gewijzigd: |

VAN AKEN VERBOUW
M: 06-45 13 15 25
W: www.vanakenverbouw.com
E: info@vanakenverbouw.com

BOUWSERVICE WILFRED RONDEEL
metsel
tegel
stucwerk
bouwadvies