


situatie

gemeente: Bronckhorst (Vorden)
adres: Hoge slagdijk 7
perceelnummer:
sectie:
schaal: 1:1000

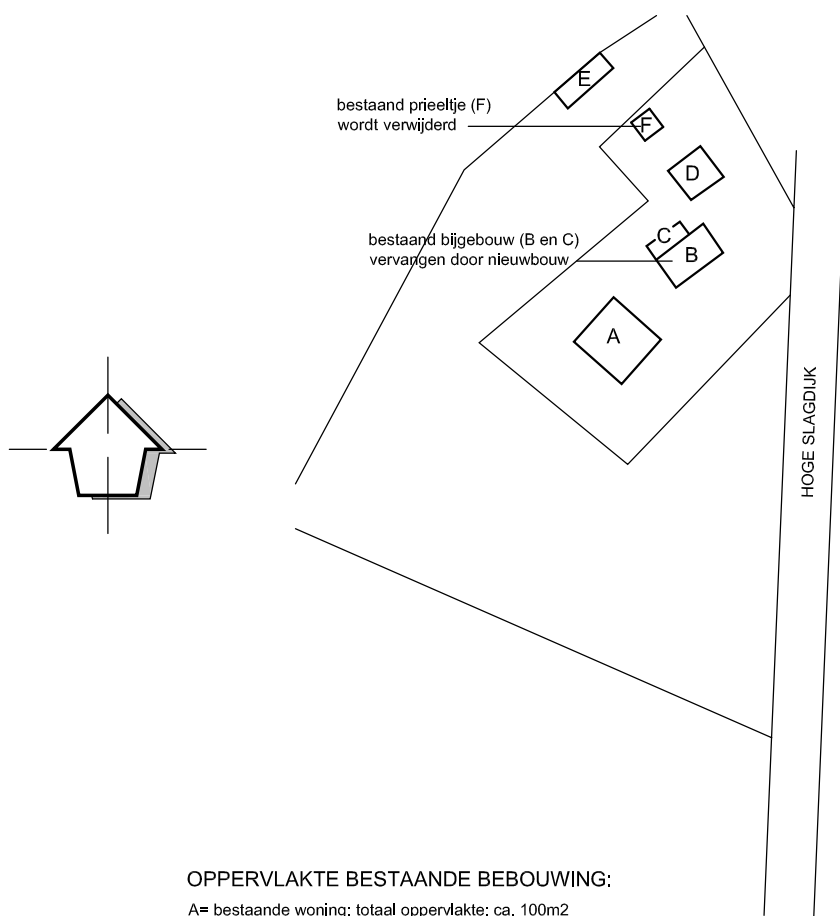

OPPERVLAKTE BESTAANDE BEBOUWING:

- A= bestaande woning: totaal oppervlakte: ca. 100m²
- B= bestaand bijgebouw: ca. 40m² (TE VERVANGEN)
goothoogte: ca. 2m, nokhoogte: ca. 3.30m
- C= bestaande overkapping: ca. 12m² (TE VERWIJDEREN)
goothoogte: ca. 1.6m, nokhoogte: ca. 2.00m
- D= bestaand bijgebouw: ca. 35m²
goothoogte: ca. 2m, nokhoogte: ca. 3.30m
- E= bestaande paardenstal: ca. 27m² (vergunningsvrij)
goothoogte: ca. 1.70/2.00m
- F= prieel: ca. 10m² (TE VERWIJDEREN)

WIJZIGING A :

DATUM : 26-06-2018 | HB

WIJZIGING B :

DEFINITIEF :

BARGEMAN VORDEN BV
AANNEMERSBEDRIJF



Adres: Bedrijvenweg 1, 7251 KX Vorden
Postadres: Postbus 112, 7250 AC Vorden
Telefoon: 0575 551258
Fax: 0575 551469
Email: info@bargemanvorden.nl
Internet: www.bargemanvorden.nl

FORMAT
A4

Nieuwbouw bijgebouw aan de Hogeslagdijk 7 te Vorden
dhr. Bielderma en mw. Wisselink

SCHAL
1:1000

Situatieschets met bestaande bebouwing
Bouwaanvraag

17009

WERK

s. 01
BLAD