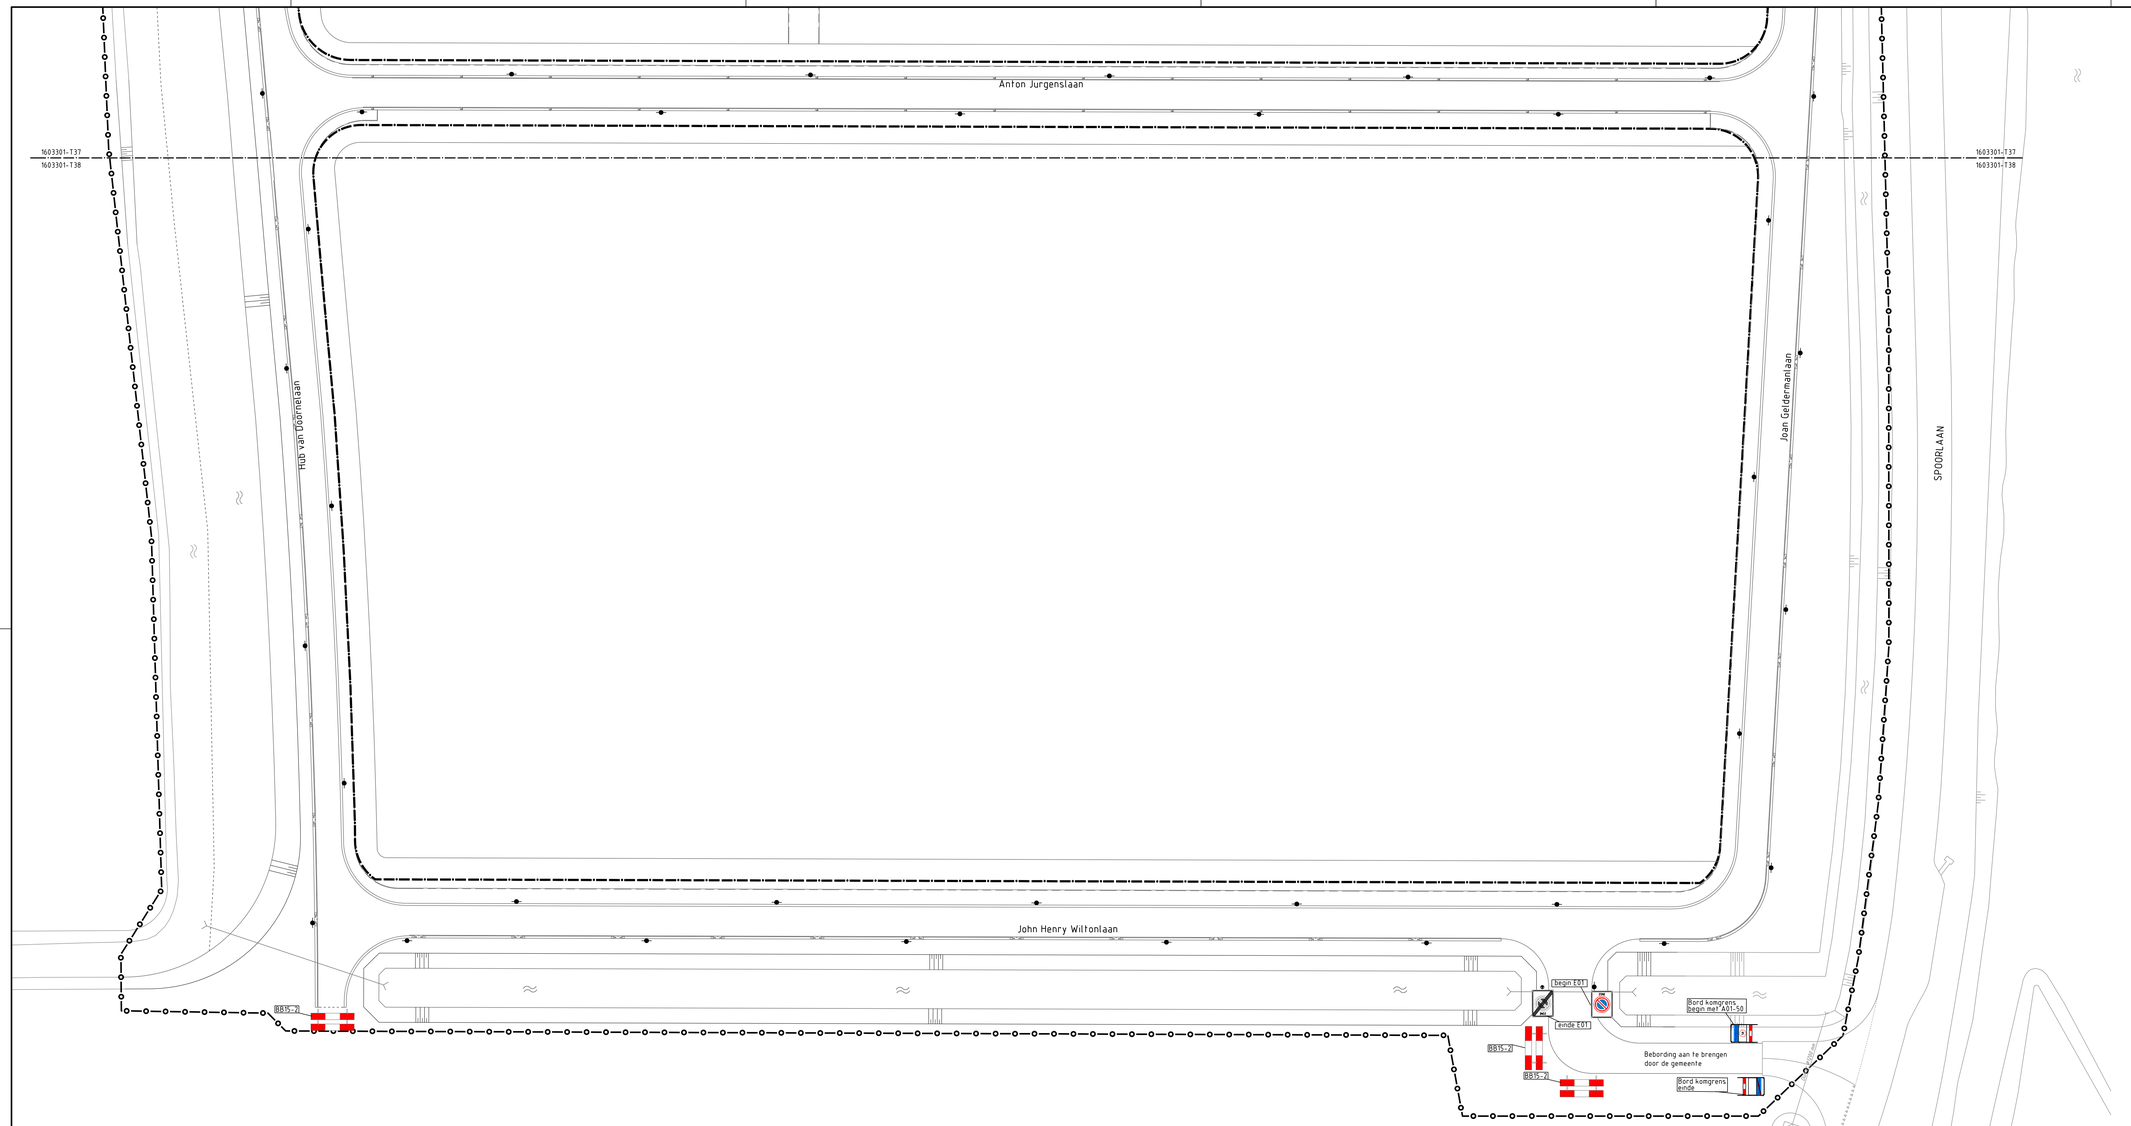


Legenda

- Werkgrens
- Tekeninggrens
- Bestaande situatie
- Bestaande boom
- Bestaande watergang
- Bestaande lichtmast
- Nieuwe situatie
- Uitgeefbaar terrein
- E65 — Aanbrengen verkeersbord incl. RVV-nummer, incl. verkeersbordpaal
- Aanbrengen lichtmast
- B03 — Bestaand verkeersbord incl. RVV-nummer, incl. verkeersbordpaal
- Aanbrengen markering van thermoplastisch materiaal, haaientanden

Hoogtematen in meters t.o.v. N.A.P.
Lengtematen in meters, materiaalmaten in millimeters

D			
C			
B	29-05-2018	Wijziging komgrens, borden toegevoegd	WB
A	11-04-2018	Aanpassingen conform mail E. Kuiper d.d. 10-04-2018	WB
wijz	datum	omschrijving wijziging	getekend

project	Bedrijventerrein De President fase 1.2
onderdeel	Definitief ontwerp Bebording en markering Blad 2 van 2
opdrachtgever	Schiphol Area Development Company NV

getekend	WB
projectleider	JR
datum	20-03-2018
status	Definitief
projectnr	16-033-01
bestekNr	
formaat	A0
schaal	1:500
tek.nr	1603301-T38
wijz	B

SADC Civilink INGENIEURSBUREAU
DENKEN & DOEN in RUIMTE & ECONOMIE

Civiele Ingenieursbureau
Drachtenweg 317
8917 DC Leeuwarden
Postbus 250
8901 BG Leeuwarden
T 0512-581 299
F 0512-581 279
E bureau@civilink.nl
I www.civilink.nl

Alle publicatie- en/of reproductierechten voorbehouden