




Dwarsprofiel A-A'
Schaal 1:100

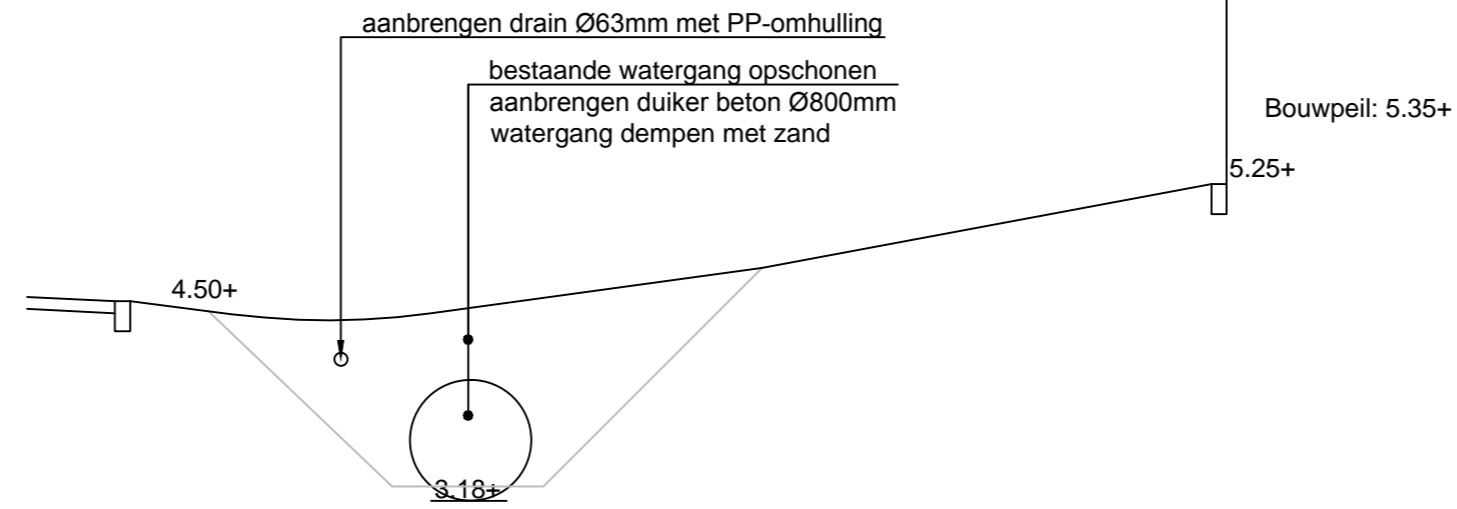

Dwarsprofiel C-C'
Schaal 1:50

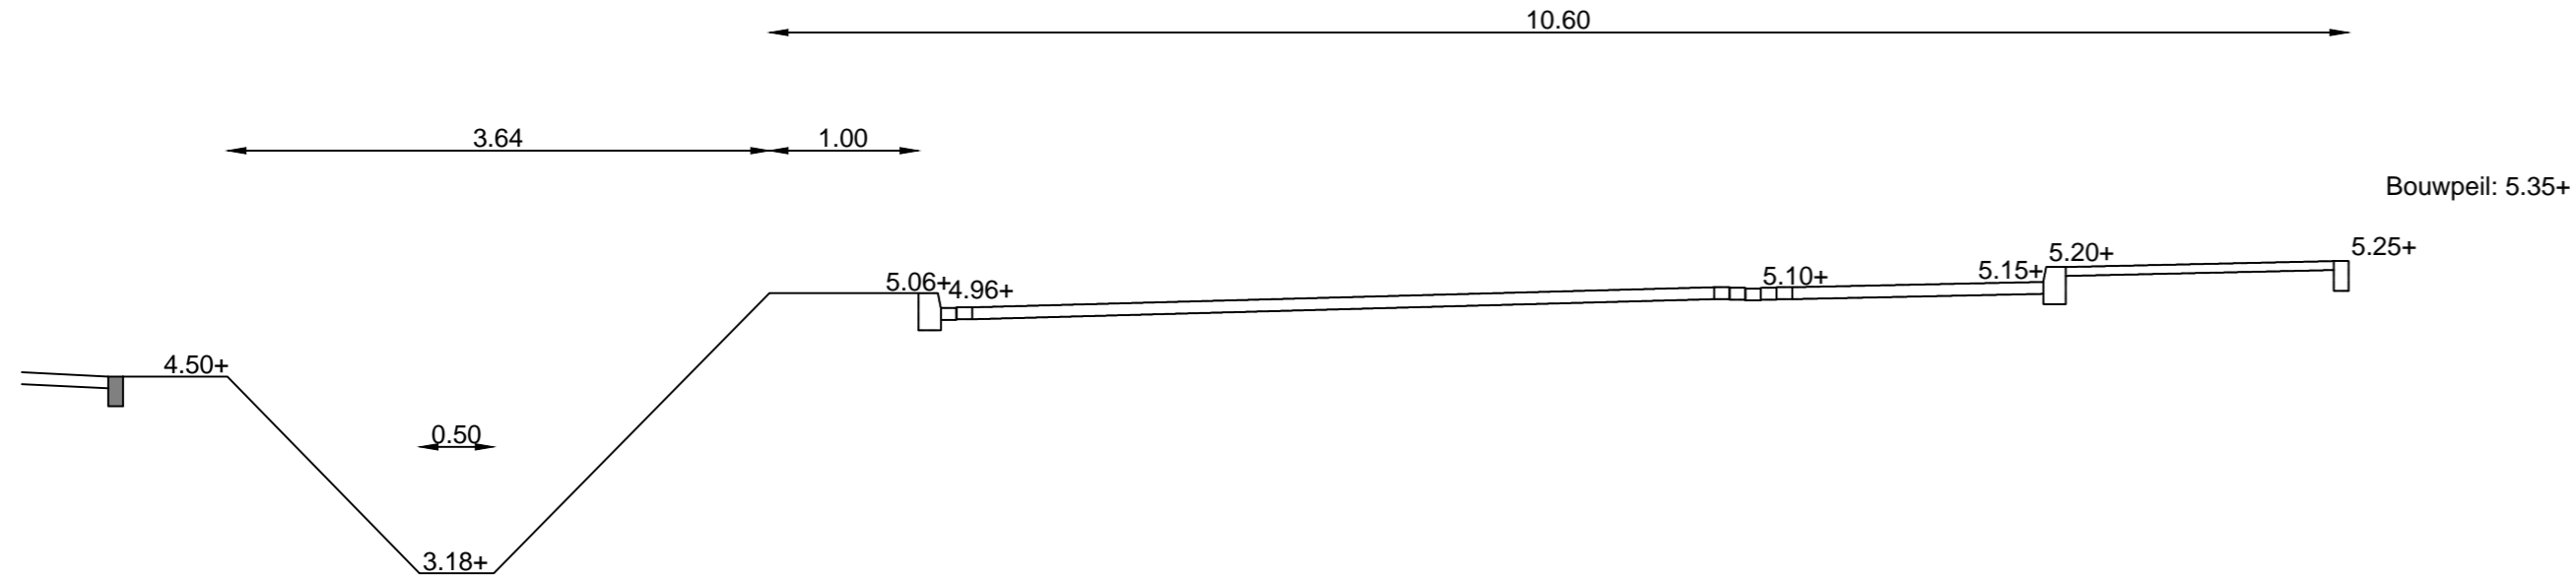

Dwarsprofiel B-B'
Schaal 1:50

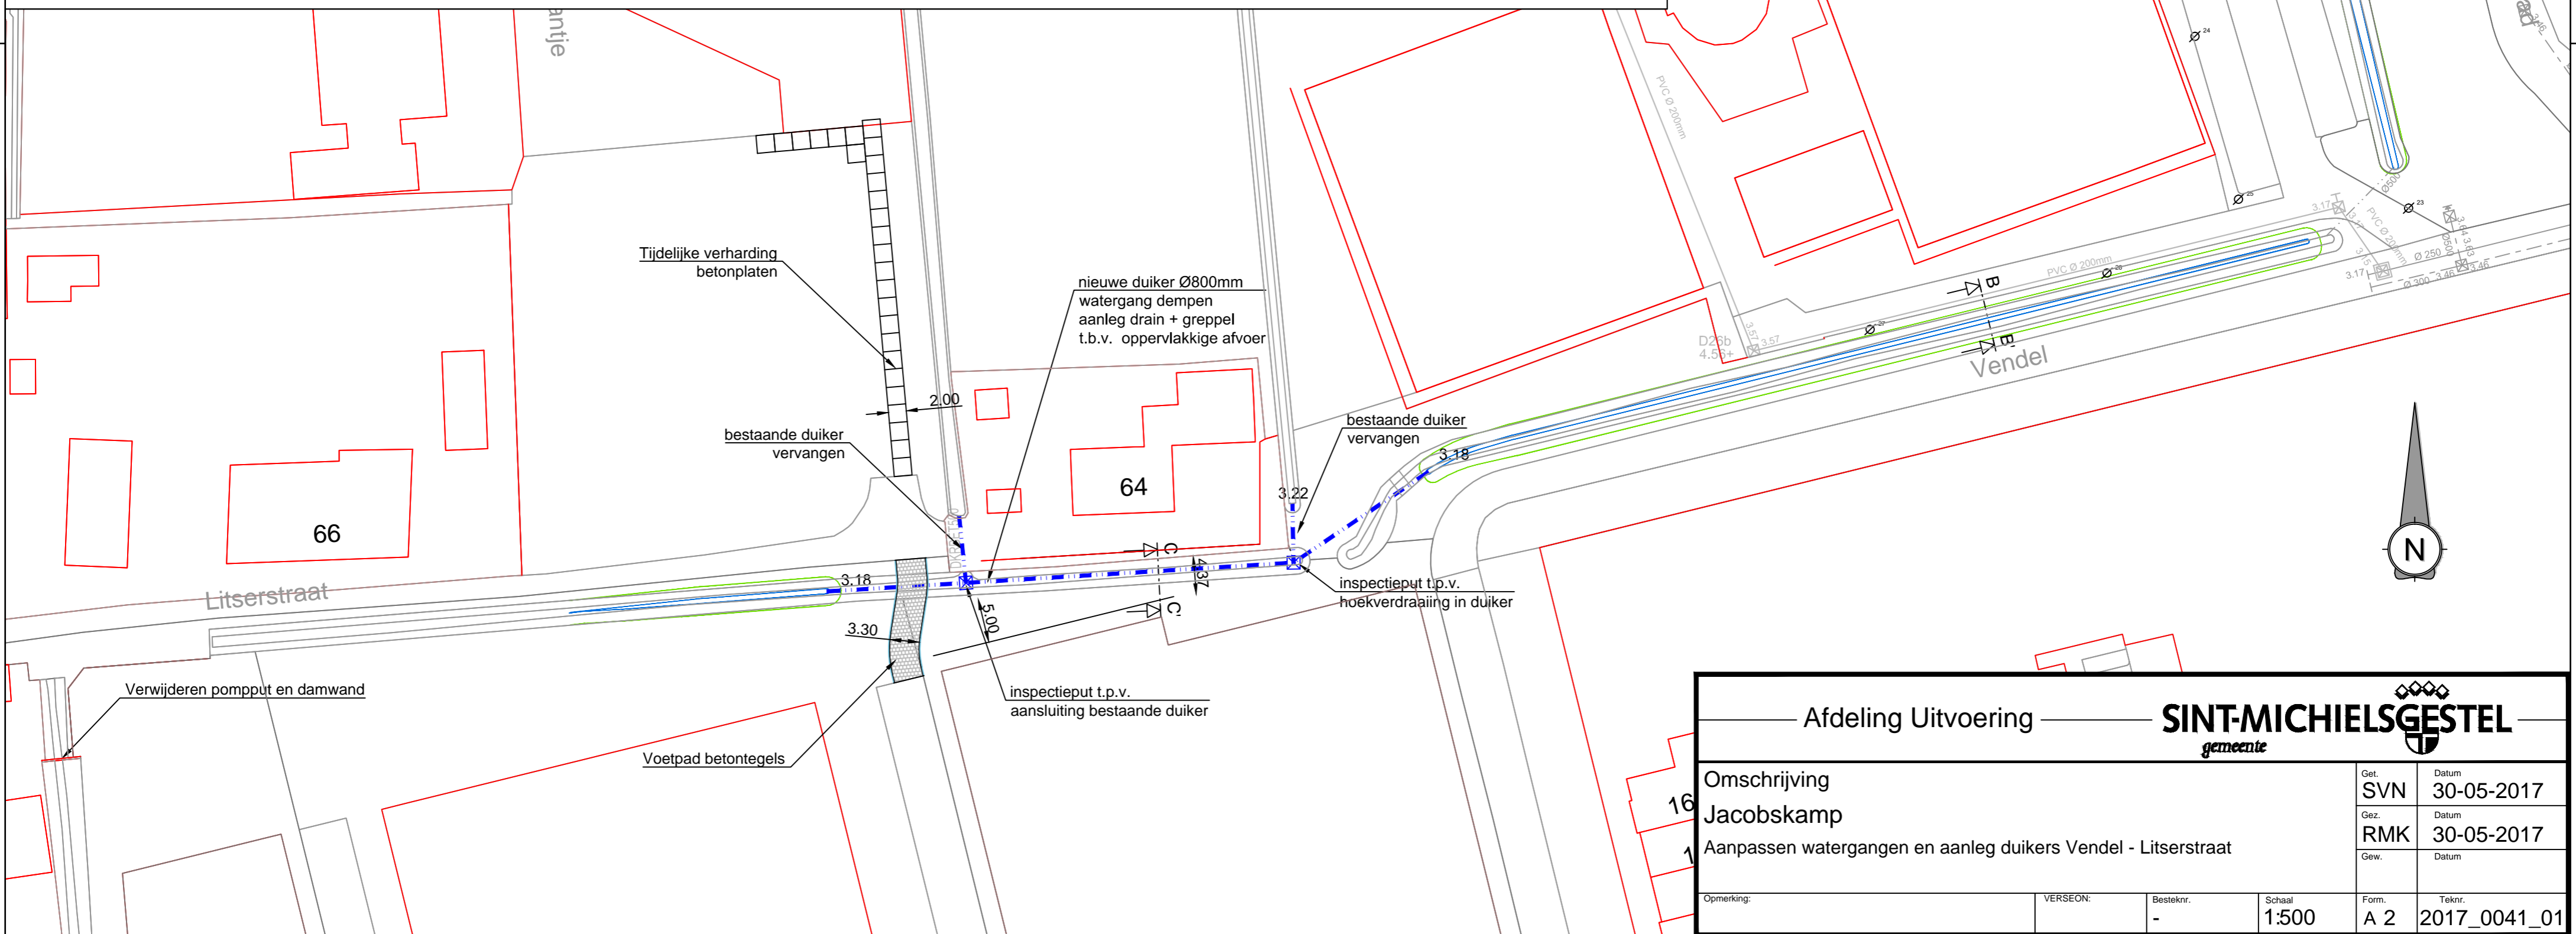

| | | | |
|--|----------|--|--------------|
| Afdeling Uitvoering | | SINT-MICHIELSGESTEL gemeente | |
| Omschrijving | | Get. | Datum |
| Jacobskamp | | SVN | 30-05-2017 |
| Aanpassen watergangen en aanleg duikers Vendel - Litsersstraat | | Gez. | Datum |
| | | RMK | 30-05-2017 |
| | | Gew. | Datum |
| Opmerking: | VERSEON: | Besteknr. | Schaal |
| | | - | 1:500 |
| | | Form. | Teknr. |
| | | A 2 | 2017_0041_01 |