



wandopbouw:
steens buitenmuur (bestaand)
stuc laag specie (bestaand)
luchtsponw
isolatie Rc minimaal 4,5
porotherm 100 mm stuc laag gips

Vloeropbouw:
schone grond
folie
isolatie 100 mm eps 200
monolitische betonvloer gewapend

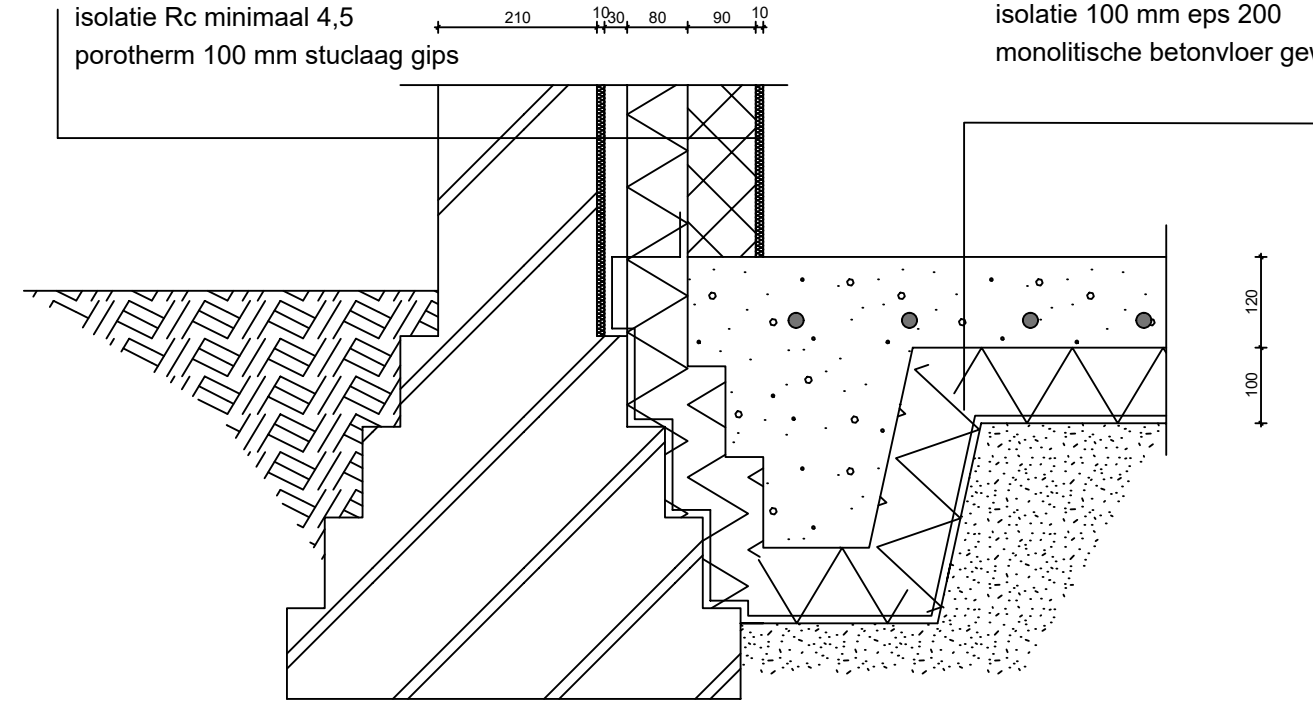


detail fundamente/ bg vloer

dakopbouw:
12.5 mm gipsplaat
luchtdichte folie
vu raggelwerk 20x50 mm
vu sporenkap (bestaand)
dakbeschot 18 mm watervast spaanderplaat
dampdichte folie
vu tengel 20x50 mm
vu panlat 20x50 mm
blauwe muldenpan

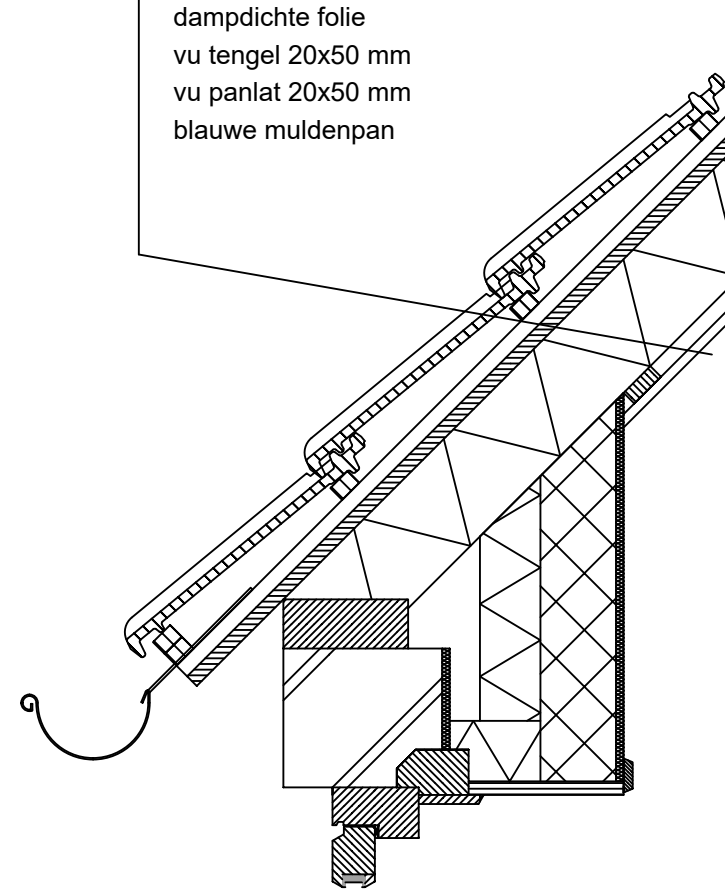


detail gootaansluiting

wandopbouw:
buitenmuur 210 mm (bestaand)
stuc laag specie (bestaand)
luchtsponw
isolatie Rc 4,5
porotherm binnenmuur
stuc laag gips

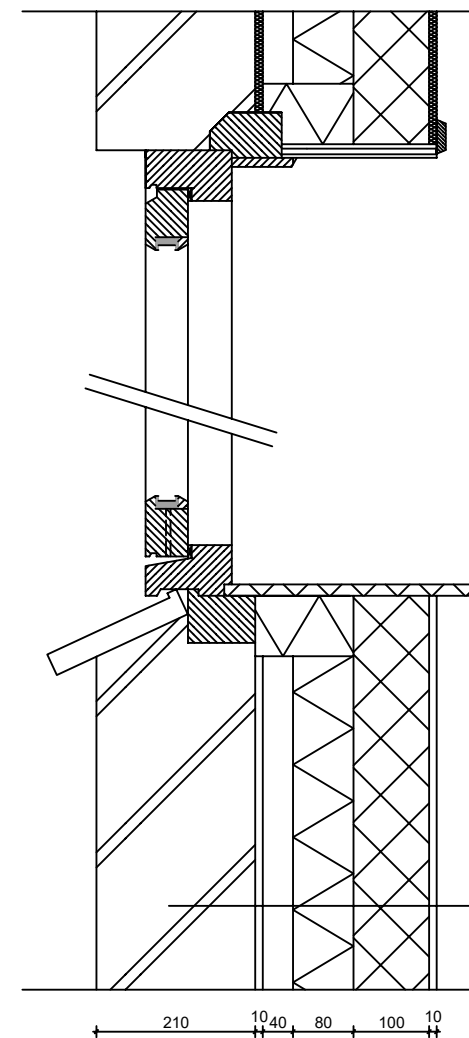


detail verticaal doorsnede
kozijnaansluiting

Alles conform bouwbesluit 2012 uitgevoerd

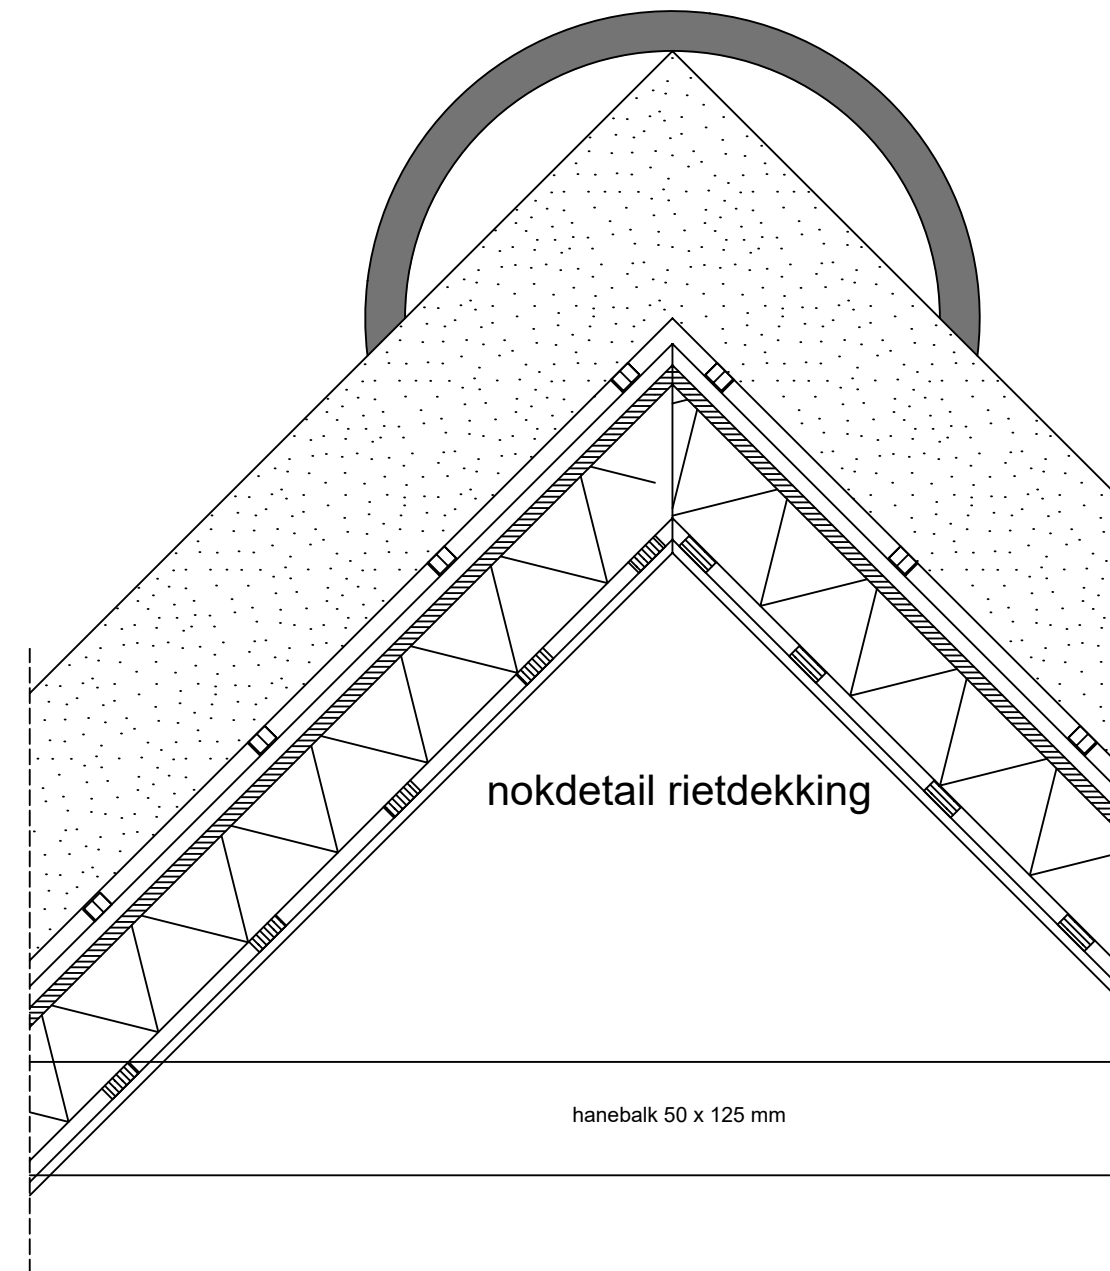


nokdetail rietdekking

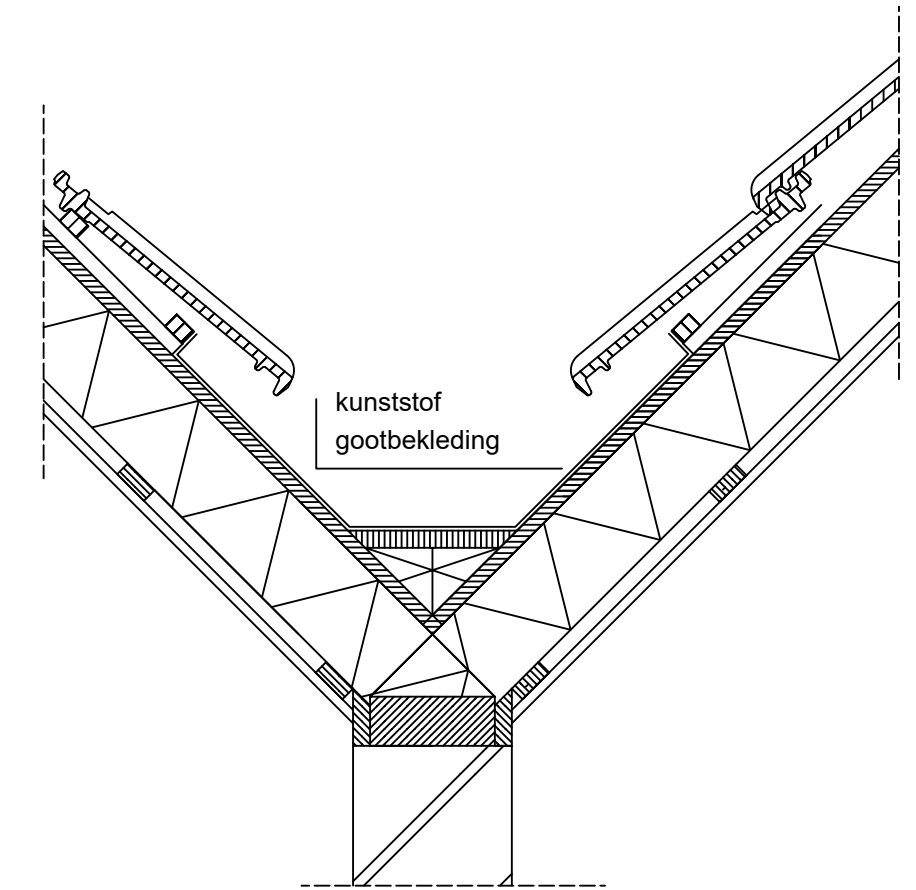


detail tussengoot

1000 mm + vloerhoogte
balustrade voldoet aan
eisen bouwbesluit

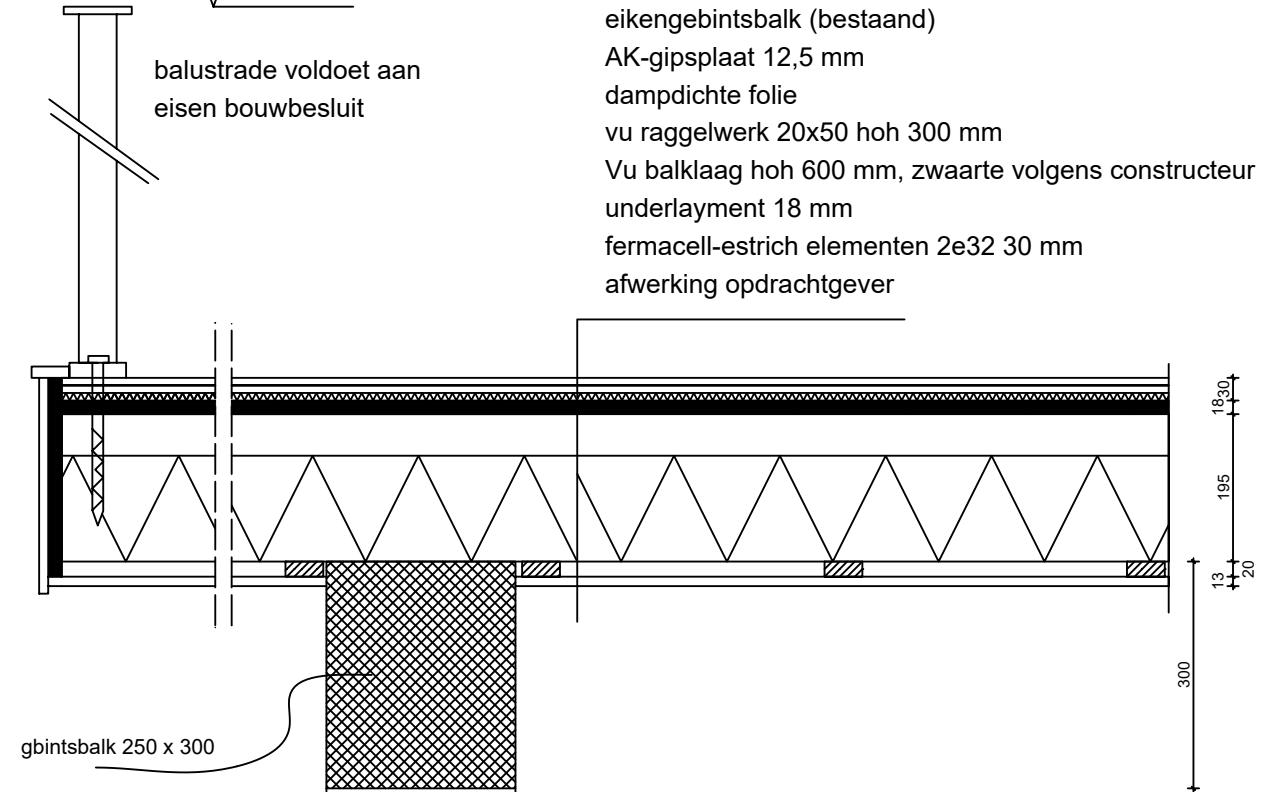

detail 1e verd vloer opbouw
met vloerafscheiding

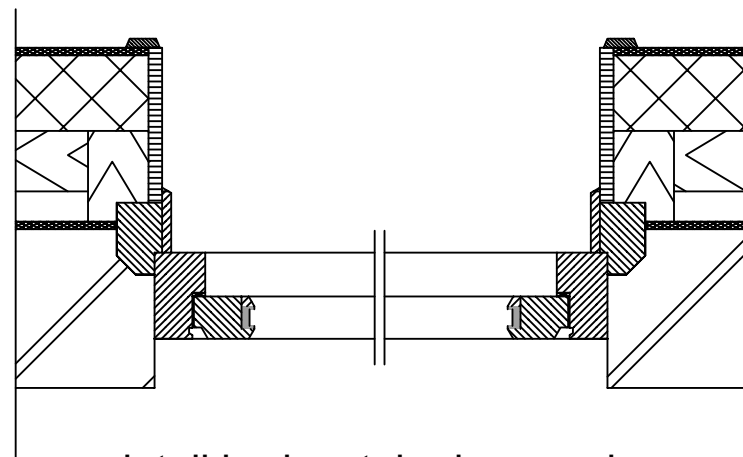

detail horizontale doorsnede
kozijnaansluiting

Project:
Hoppen Zelledijk 6 Vorden

Betreft:
detailblad

Tekening:
TK 10

Schaal:
1 : 10

Getekend:
AR

Datum:
15-05-2018

HJR BV
aannemersbedrijf Sinds 1946
h.j. ruiterkamp b.v.
Lindeseweg 26 – 7251 NS Vorden
Tel. 0575 – 55 66 31
Fax 0575 – 55 65 80
Internet : www.ruiterkamp.nl
E-mail : info@ruiterkamp.nl

Alle rechten op dit (schets)ontwerp zijn exclusief voorbehouden aan aannemersbedrijf H.J. Ruiterkamp b.v.