


▽ 7959+P


wandopbouw:
steens buitenmuur (bestaand)
stuc laag specie (bestaand)
luchtsponw
isolatie Rc minimaal 4,5
porotherm 100 mm stuc laag gips

Vloeropbouw:
schone grond
folie
isolatie 100 mm eps 200
monolitische betonvloer gewapend

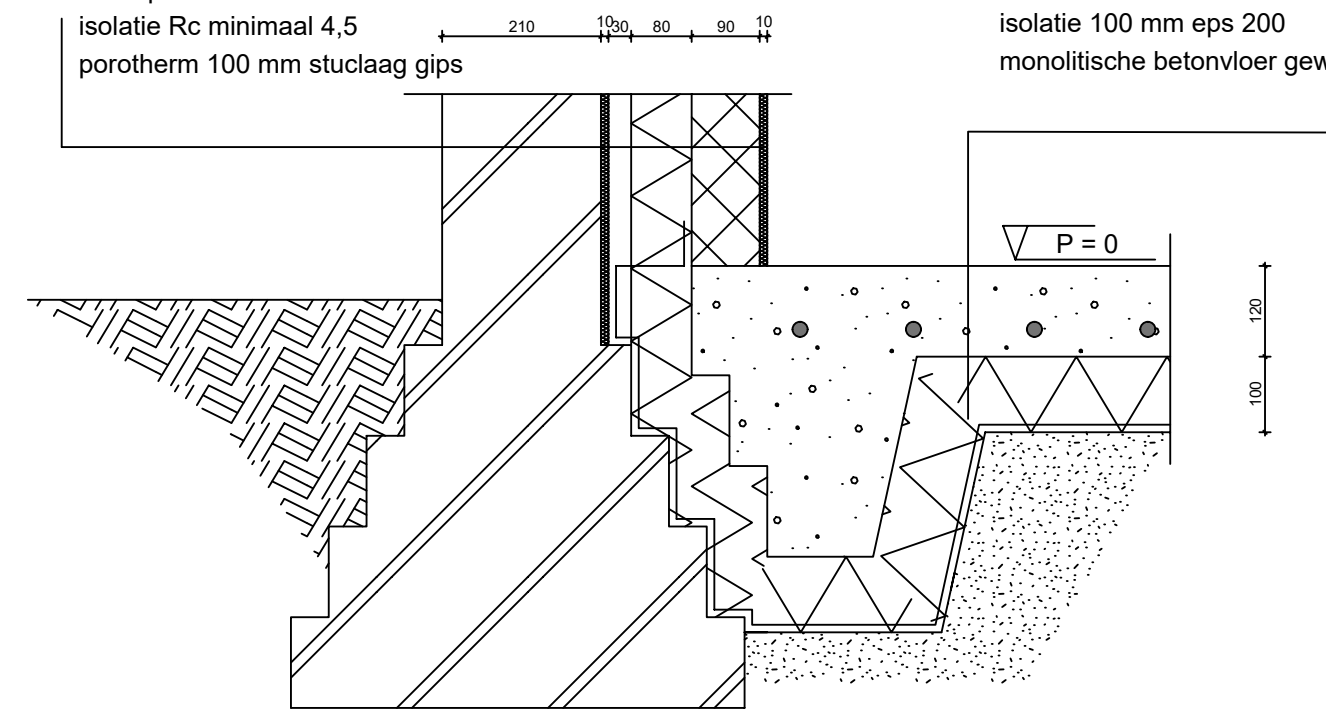


detail fundament/ bg vloer


dakopbouw:
12.5 mm gipsplaat
luchtdichte folie
vu raggelwerk 20x50 mm
vu sporenkap (bestaand)
dakbeschot 18 mm watervast spaanderplaat
dampdichte folie
vu tengel 20x50 mm
vu panlat 20x50 mm
blauwe muldenpan

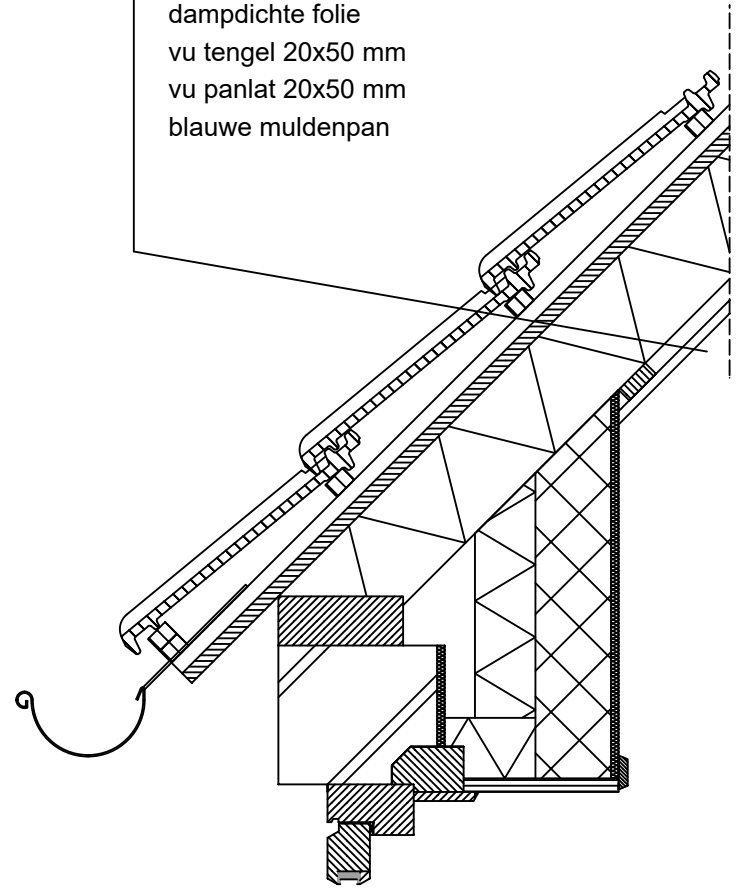


detail gootaansluiting

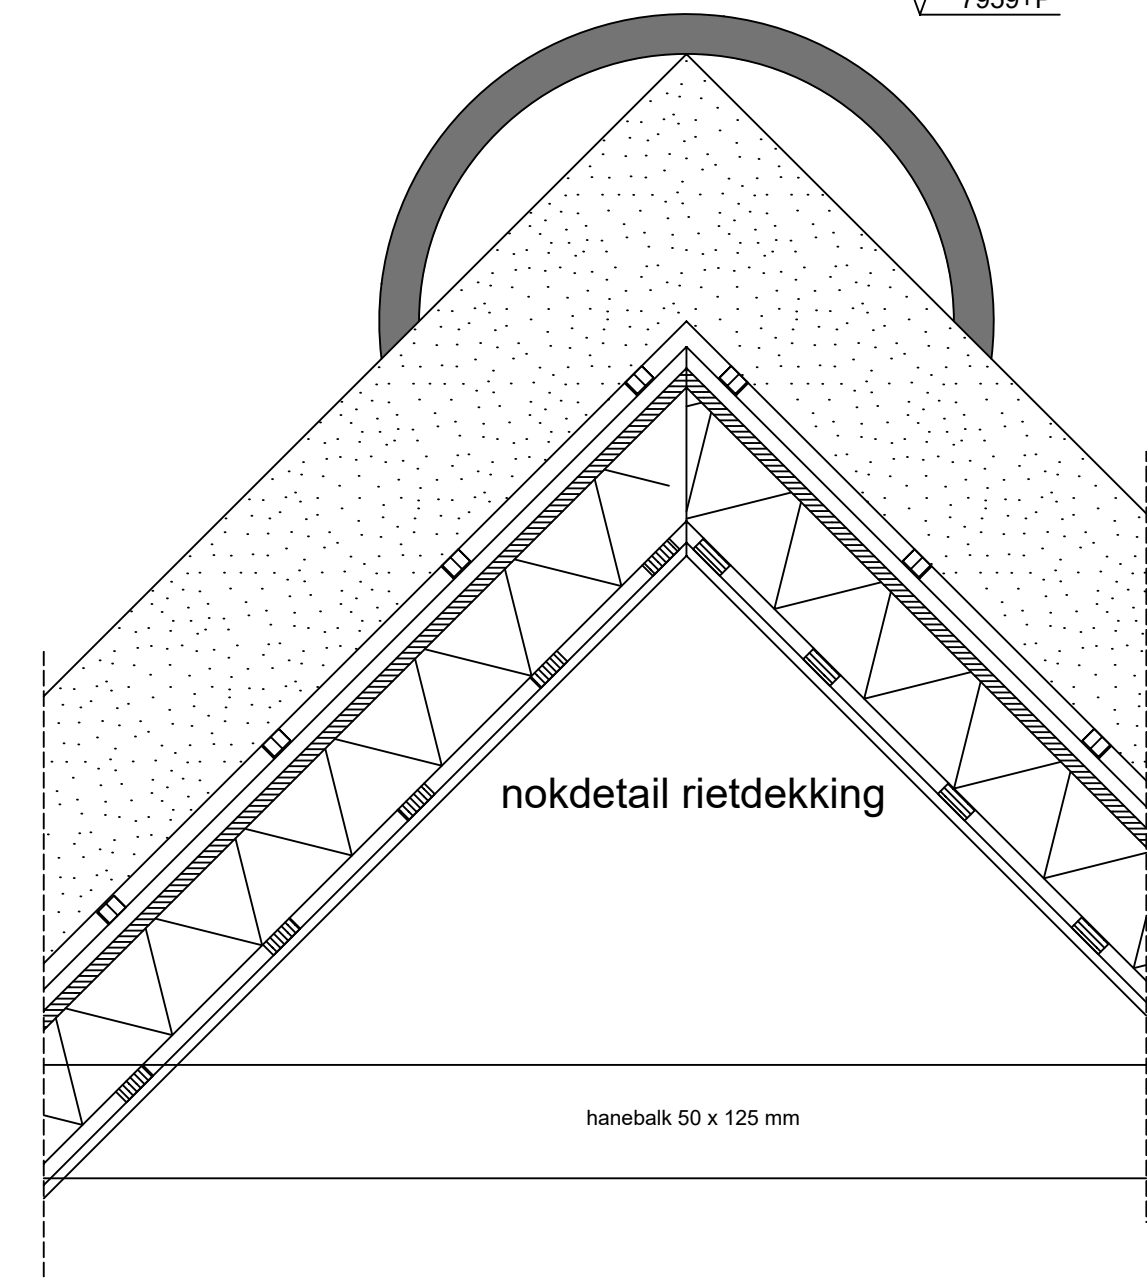

nokdetail rietdekking

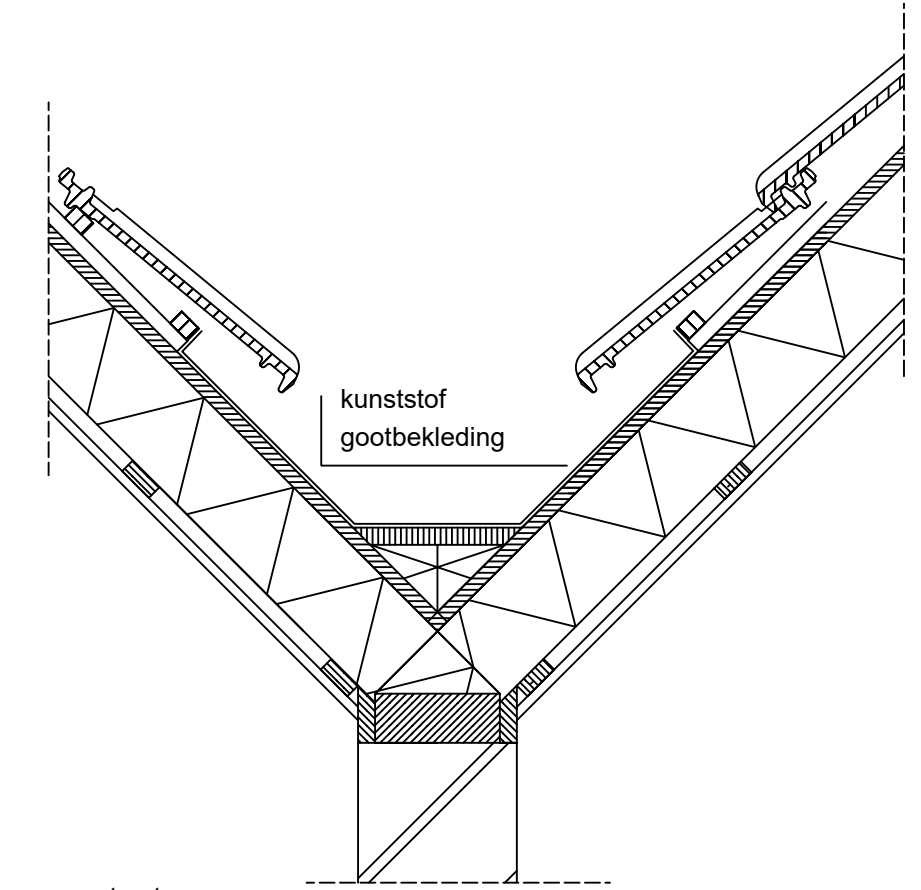


detail tussengoot

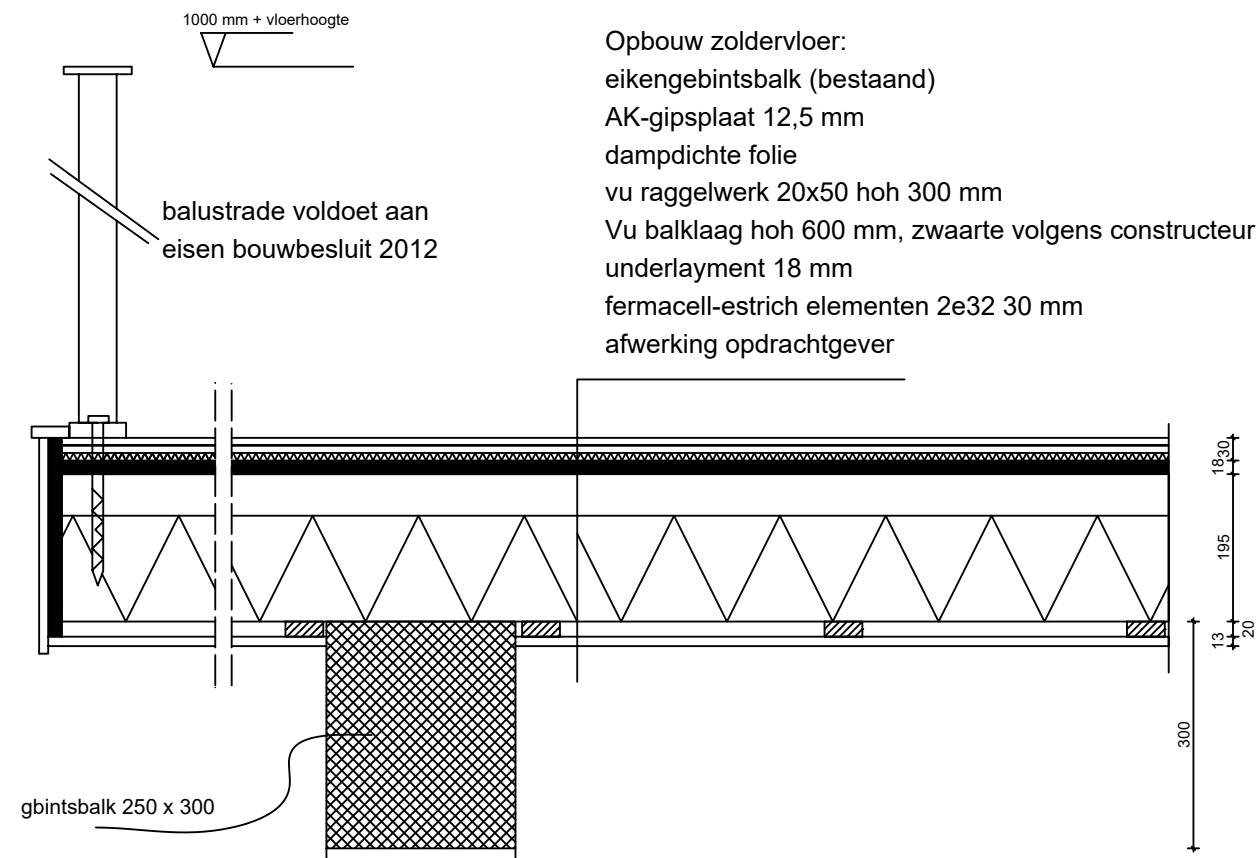


Opbouw zoldervloer:
eikengebints balk (bestaand)
AK-gipsplaat 12,5 mm
dampdichte folie
vu raggelwerk 20x50 hoh 300 mm
Vu balklaag hoh 600 mm, zwaarte volgens constructeur
underlayment 18 mm
fermacell-estrich elementen 2e32 30 mm
afwerking opdrachtgever

detail 1e verd vloer opbouw met vloerafscheiding

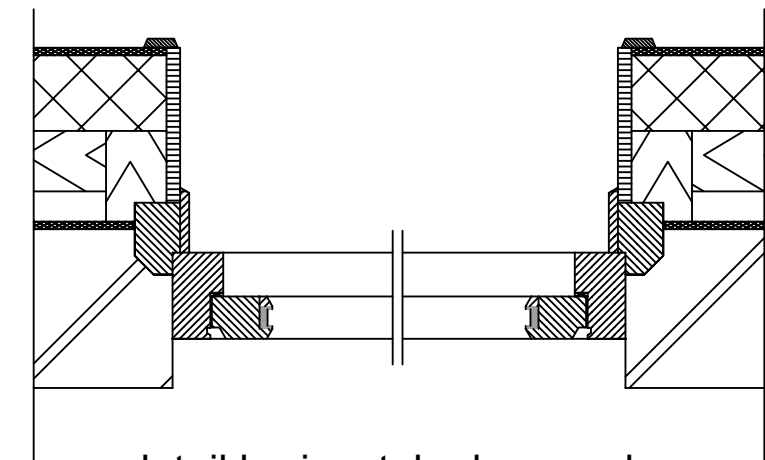

detail horizontale doorsnede kozijnaansluiting

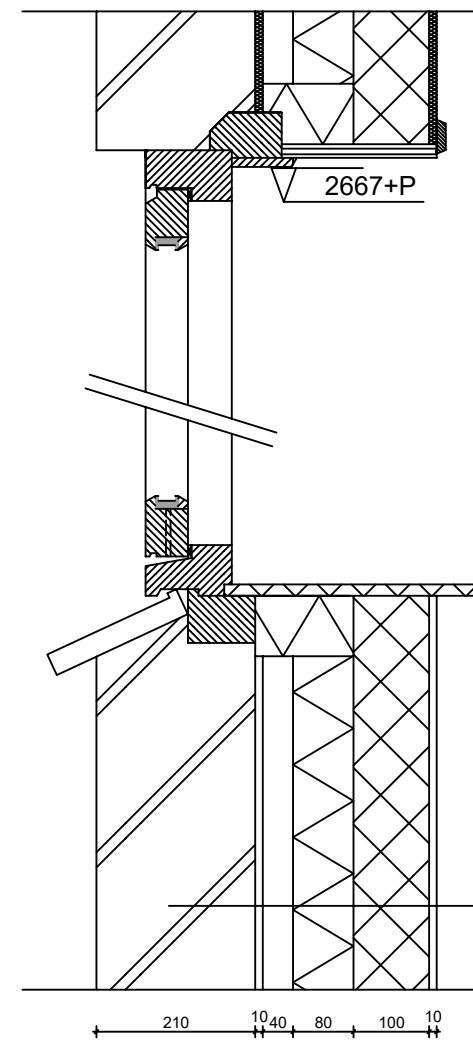

detail verticaal doorsnede kozijnaansluiting

wandopbouw:
buitenmuur 210 mm (bestaand)
stuc laag specie (bestaand)
luchtsponw
isolatie Rc 4,5
porotherm binnenmuur
stuc laag gips

Alles comform bouwbesluit 2012 uitgevoerd

Project: Hoppen Zelledijk 6 Vorden			 aannemersbedrijf Sinds 1946 h.j. ruiterkamp b.v. Lindeseweg 26 – 7251 NS Vorden Tel. 0575 – 55 66 31 Fax 0575 – 55 65 80 Internet : www.ruiterkamp.nl E-mail : info@ruiterkamp.nl
Betreft: detailblad			
Tekening: TK 10	Schaal: 1 : 10	Getekend: AR	
Alle rechten op dit (schets)ontwerp zijn exclusief voorbehouden aan aannemersbedrijf H.J. Ruiterkamp b.v.			