


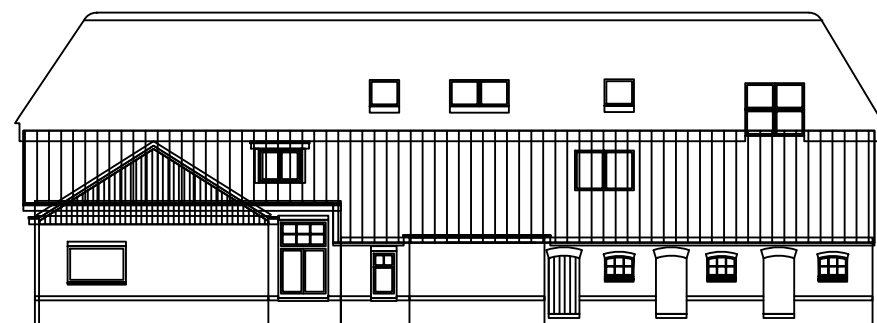


voorgevel gewijzigd




rechter zijgevel gewijzigd




achtergevel gewijzigd

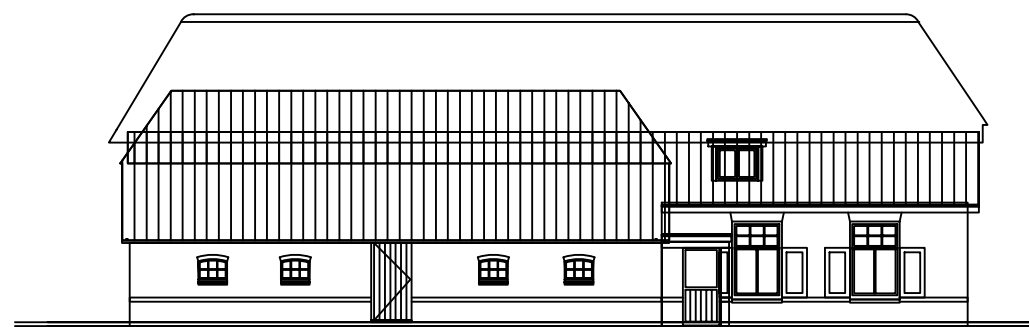


linker zijgevel gewijzigd

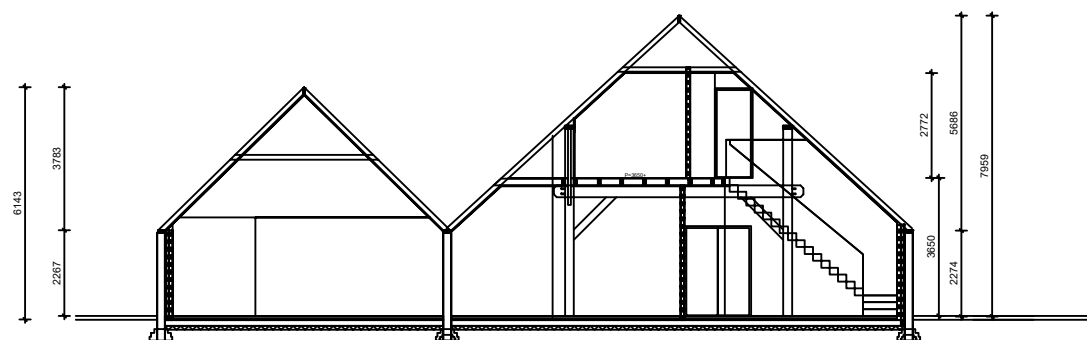

dwarsdoorsnede achterhuis

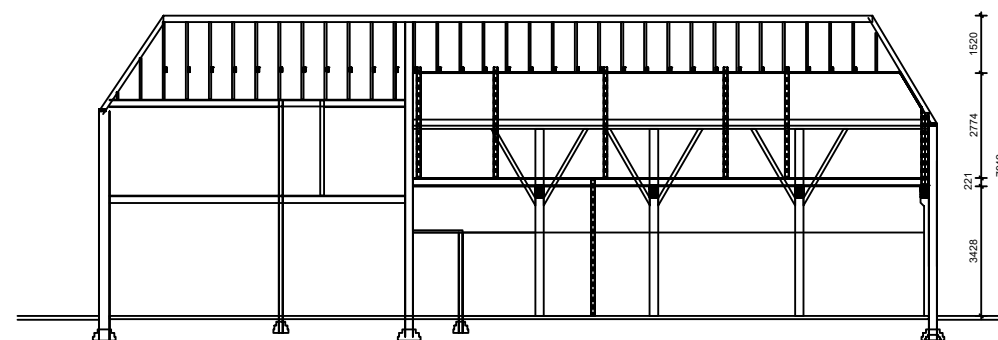

langsdoorsnede hoofdgebouw

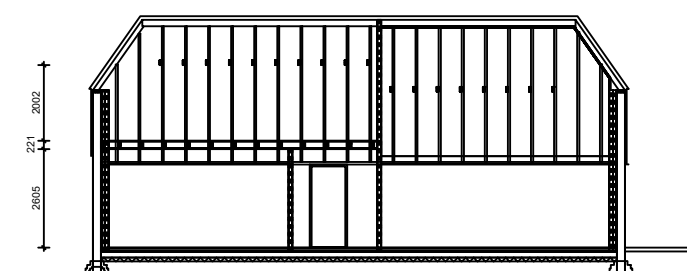

langsdoorsnede bijgebouw

Project: De Vosheuvel Vosheuvelweg 6 Vorden			 h.j. ruiterkamp b.v. Lindeseweg 26 – 7251 NS Vorden Tel. 0575 – 55 66 31 Fax 0575 – 55 65 80 Internet : www.ruiterkamp.nl E-mail : Info@ruiterkamp.nl	
Betreft: aanzichten en doorsneden			Datum: 12-04-2018	
			Datum:14-05	
			Datum:	
Tekening: 0-009	Schaal: 1 : 200	Getekend: AR	Datum:	
Alle rechten op dit (schets)ontwerp zijn exclusief voorbehouden aan aannemersbedrijf H.J. Ruiterkamp b.v.				