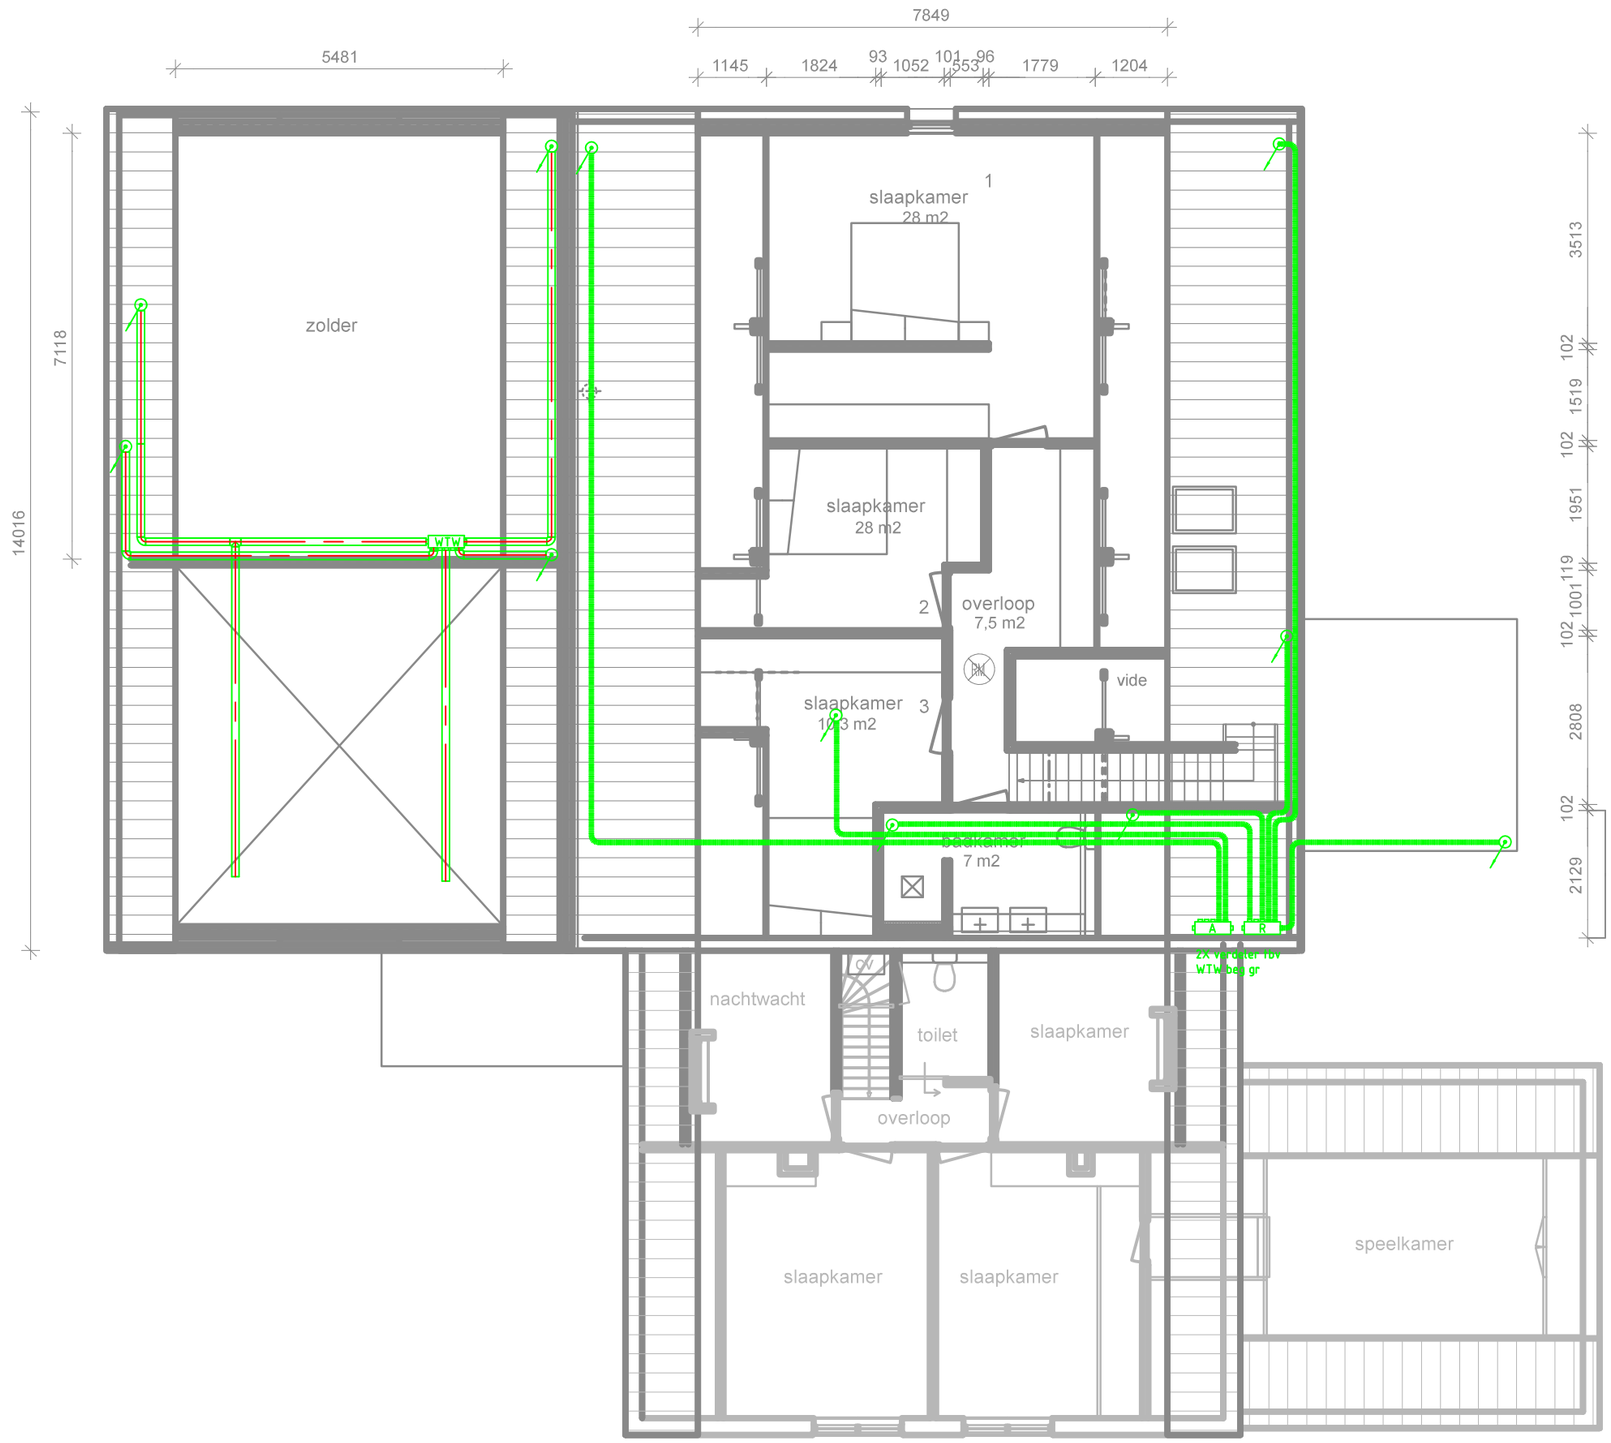


WIM BOSMAN
INSTALLATIEBEDRIJF

Enkweg 9
7251 EV Vorden
Tel 0575-552627

| | | |
|---|---|---|
| Projectnr: | Bladnummer: | Project: Hoppe |
| Fase: Studie verdieping | | Omschrijving: |
| Get: Bosman | | Formaat: |
| Datum: 7-5-18 | Blad: / | Schaal: |

getekend met Stabicad ®