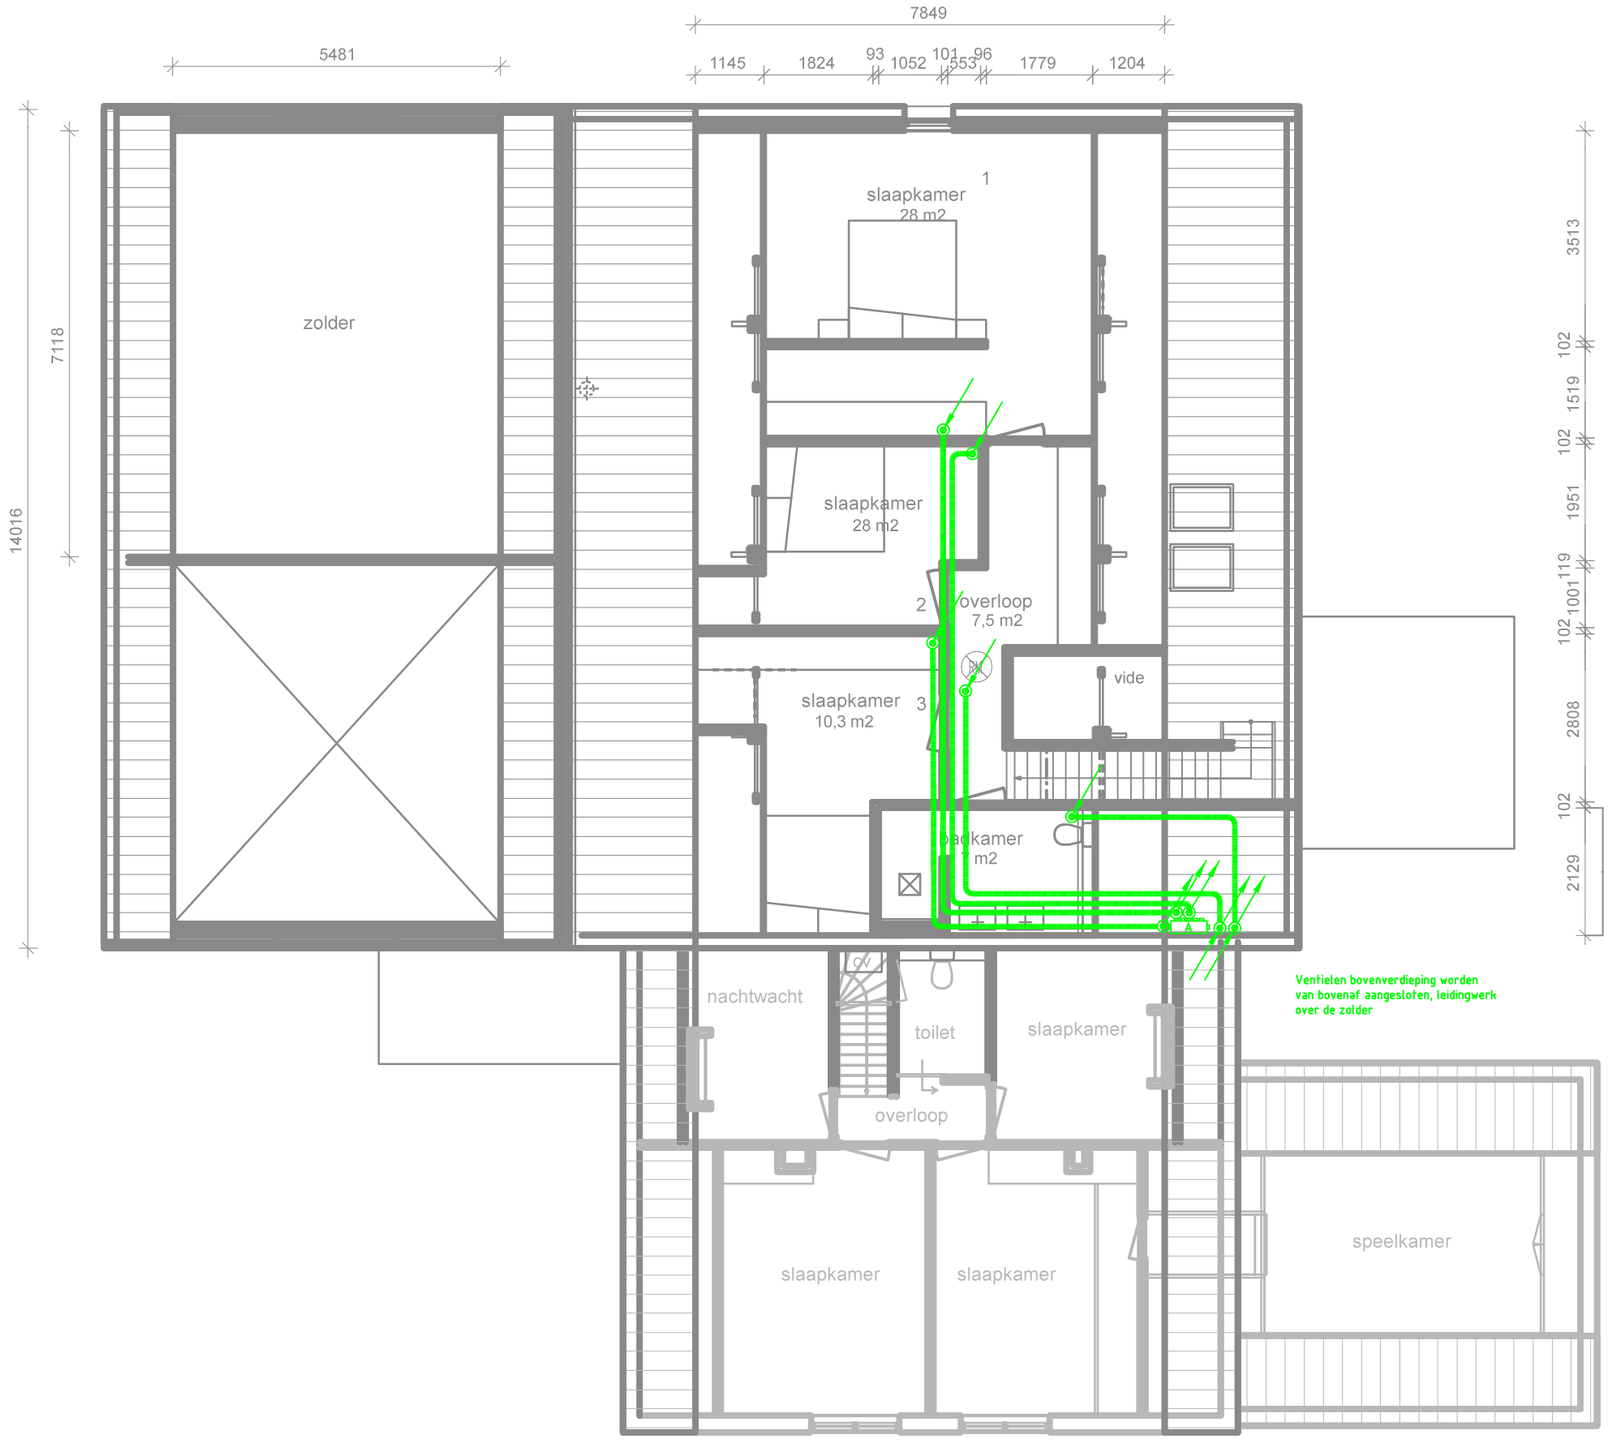

WIM BOSMAN
INSTALLATIEBEDRIJF

Enkweg 9
7251 EV Vorden
Tel 0575-552627

Projectnr:	Bladnummer:	Project: Hoppe
Fase: Studie verdieping		Omschrijving:
Get: Bosman		Formaat:
Datum: 7-5-18	Blad: /	Schaal:

getekend met Stabicad ®