


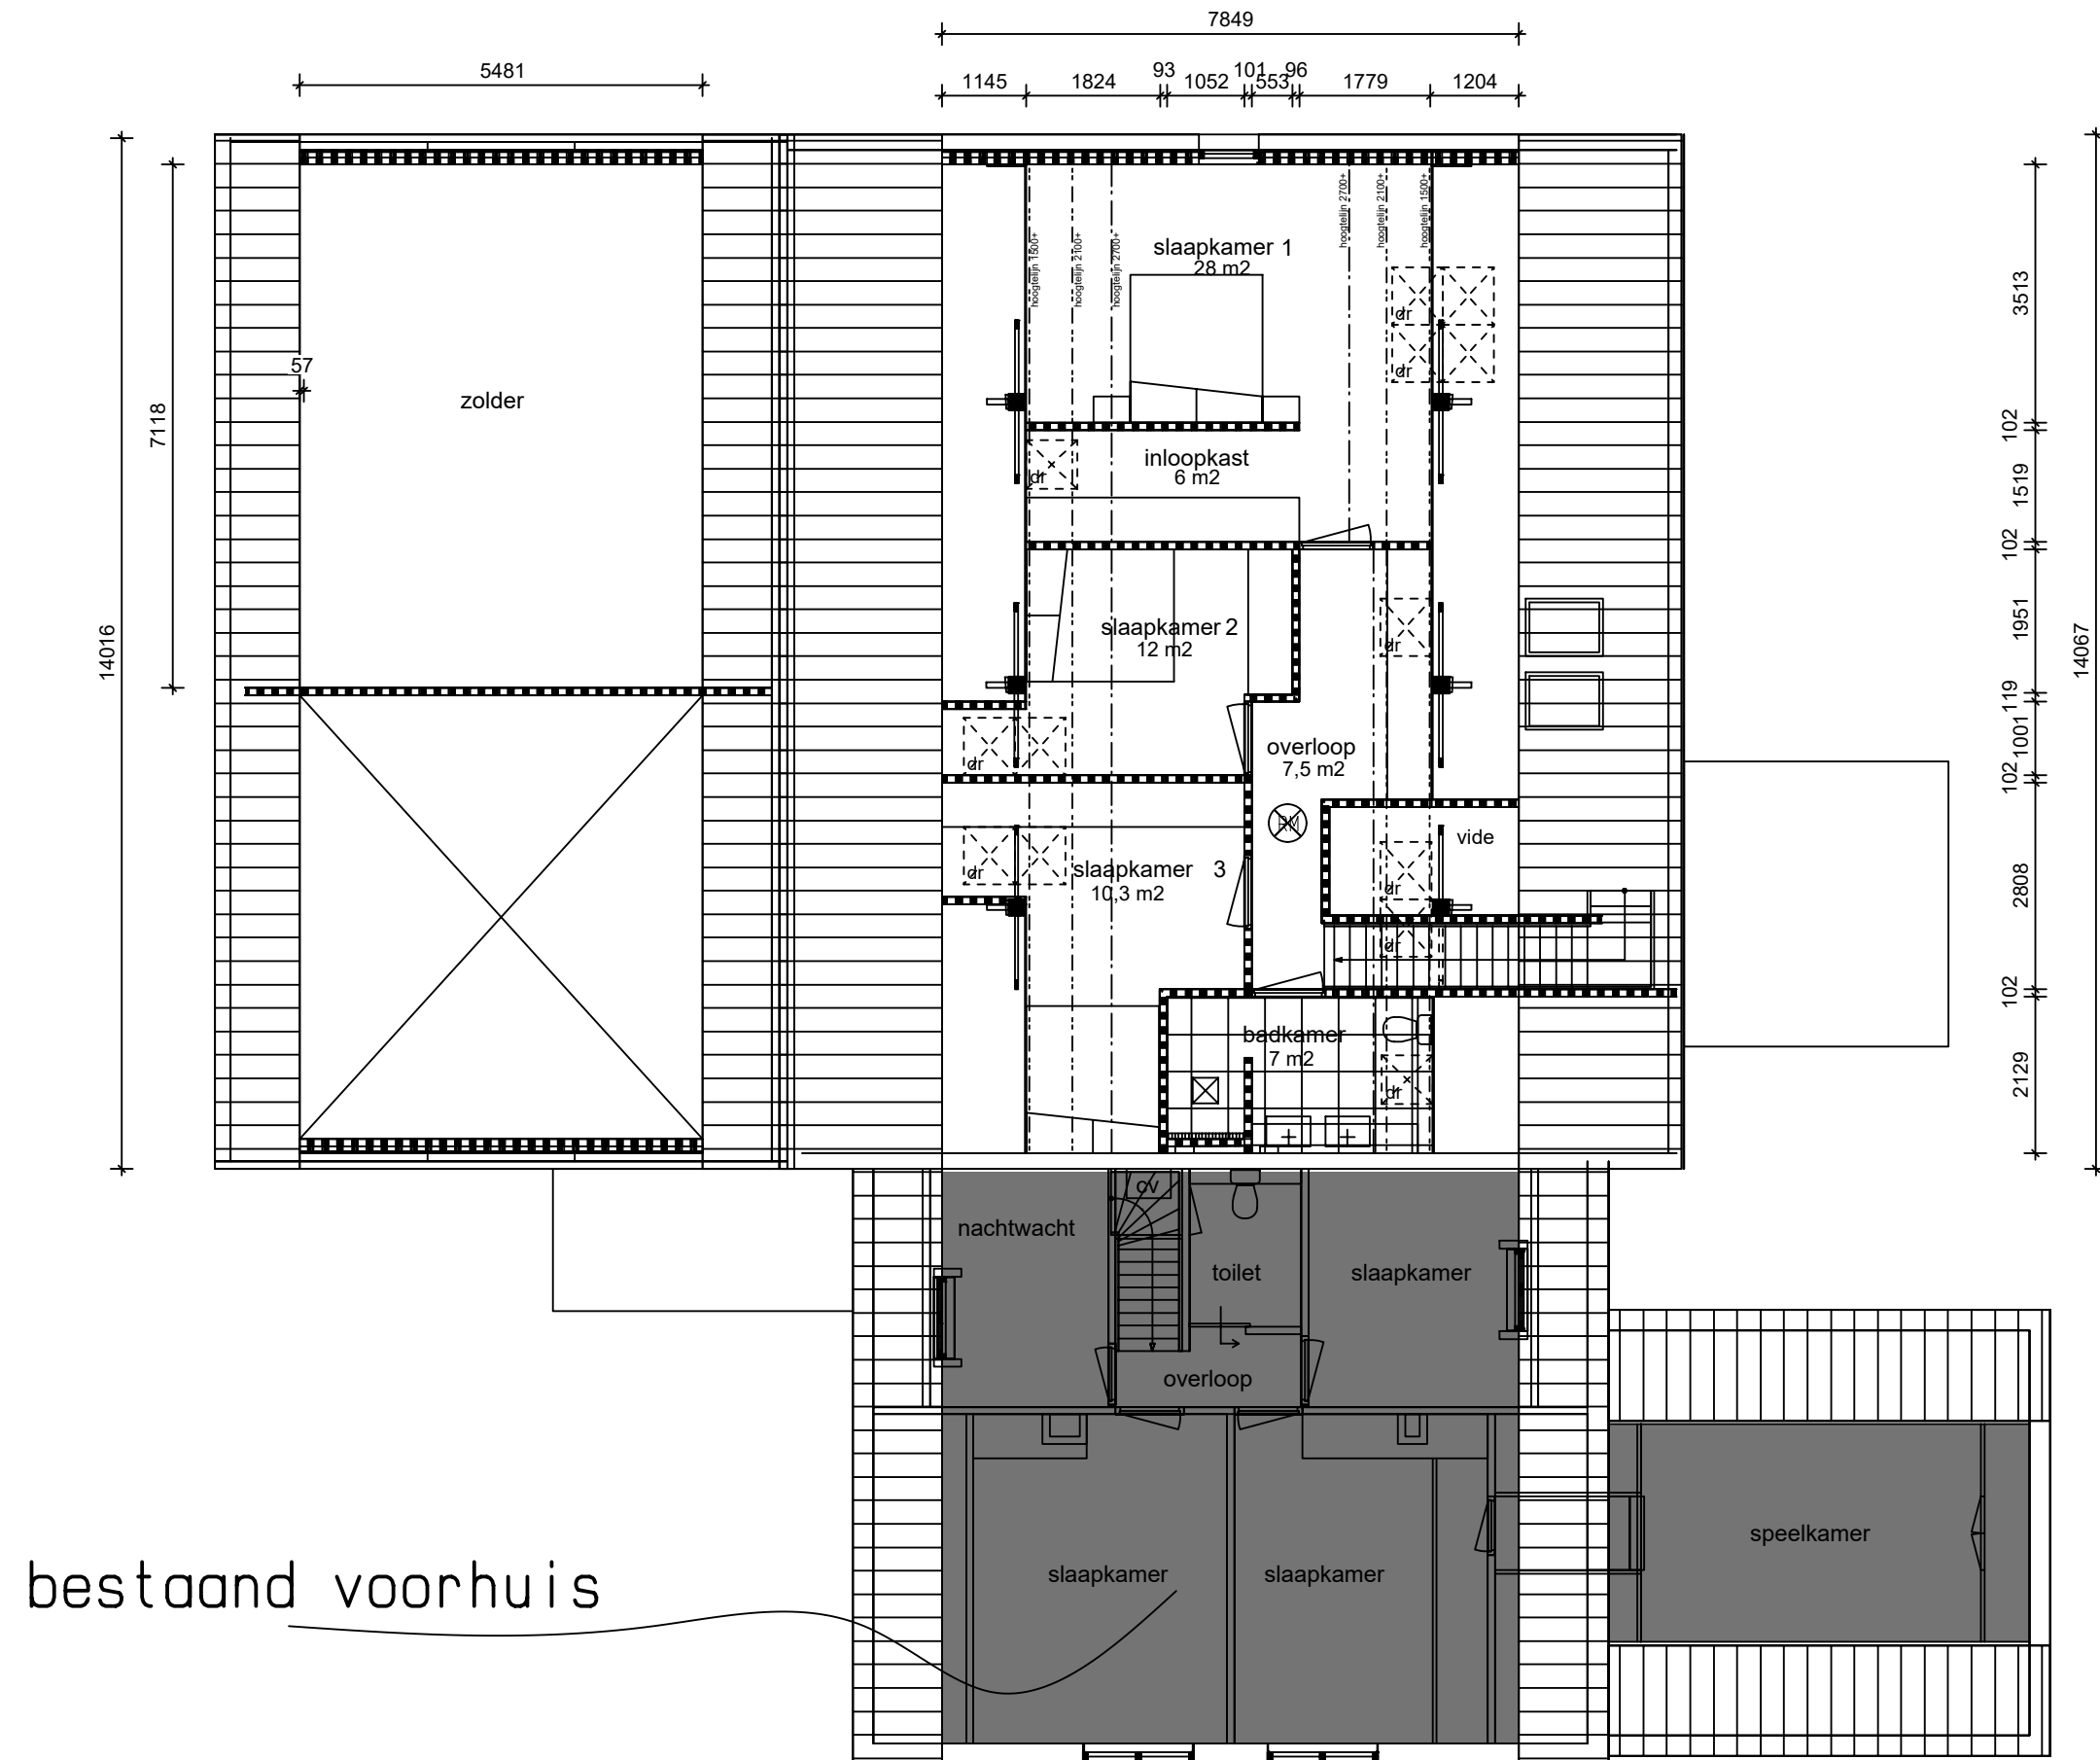

Rookmelder
type Ei46RF-NL o.g.

bestaand voorhuis

verdieping

Project: De Vosheuvel Vosheuvelweg 6 Vorden		Datum: 13-04-2018		 h.j. ruiterkamp b.v. Sinds 1946 Lindeseweg 26 – 7251 NS Vorden Tel. 0575 – 55 66 31 Fax 0575 – 55 65 80 Internet : www.ruiterkamp.nl E-mail : info@ruiterkamp.nl
Betreft: Verdieping achterhuis		Datum:		
Tekening: 0-007	Schaal: 1 : 100	Getekend: AR	Datum:	

Alle rechten op dit (schets)ontwerp zijn exclusief voorbehouden aan aannemersbedrijf H.J. Ruiterkamp b.v.