


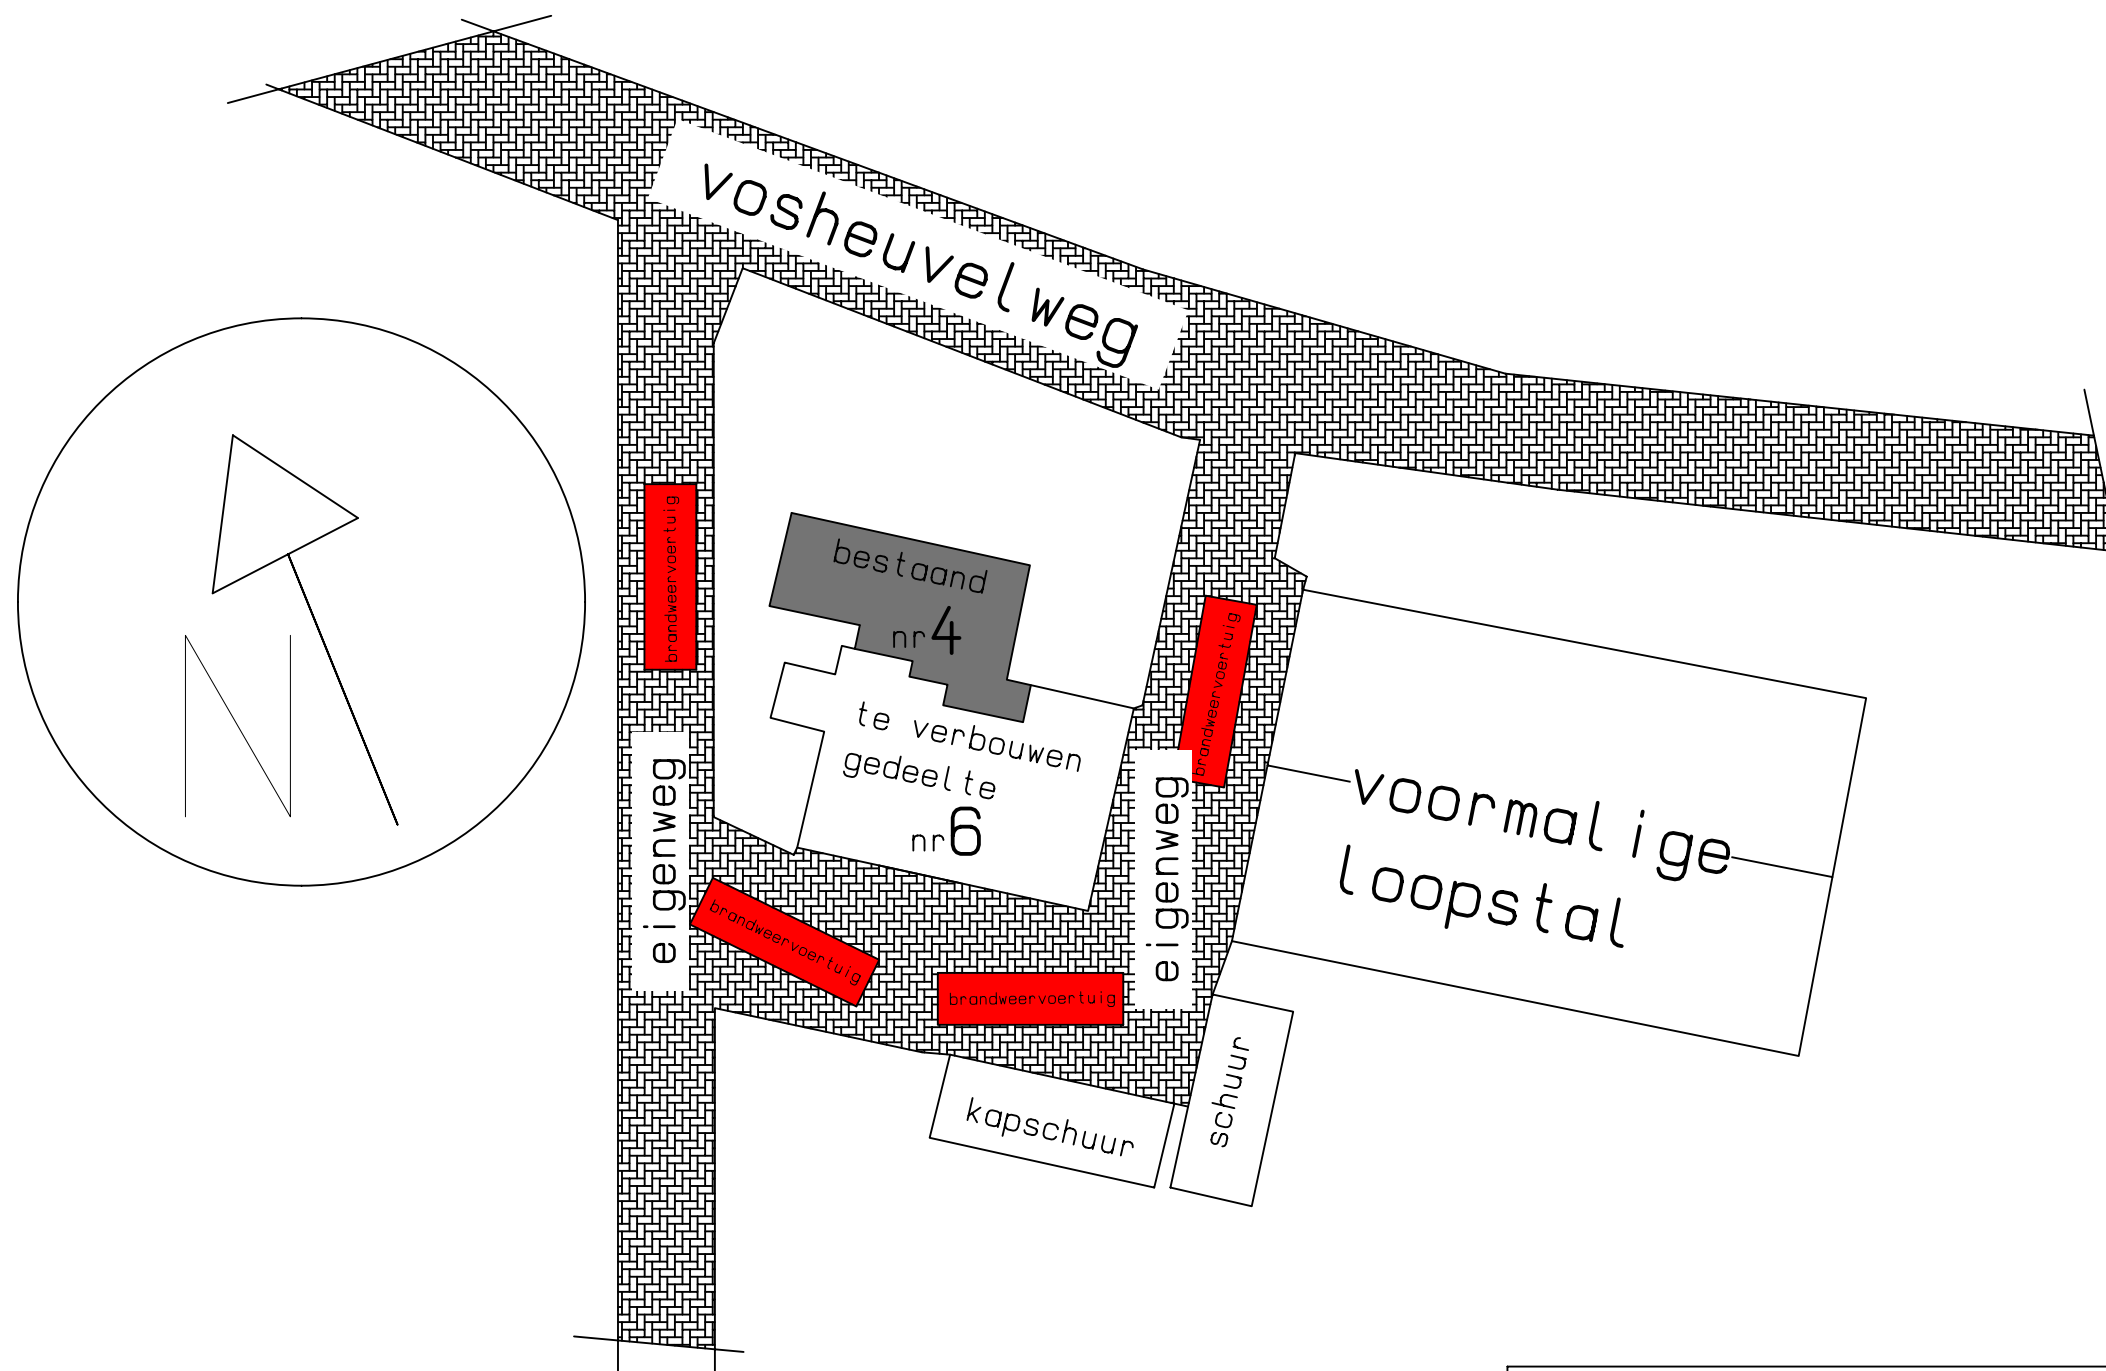

Project: De Vosheuvel Vosheuvelweg 6 Vorden			 aannemersbedrijf Sinds 1946 h.j. ruiterkamp b.v. Lindeseweg 26 – 7251 NS Vorden Tel. 0575 – 55 66 31 Fax 0575 – 55 65 80 Internet : www.ruiterkamp.nl E-mail : Info@ruiterkamp.nl
Betreft: Situatie tekening		Datum: 17-05-2018	
		Datum: 08-06-2018	
		Datum:	
Tekening: TK-17	Schaal: 1 : 500	Getekend: AR	Datum:
Alle rechten op dit (schets)ontwerp zijn exclusief voorbehouden aan aannemersbedrijf H.J. Ruiterkamp b.v.			