


Bestaande inrit
Nieuwe inrit



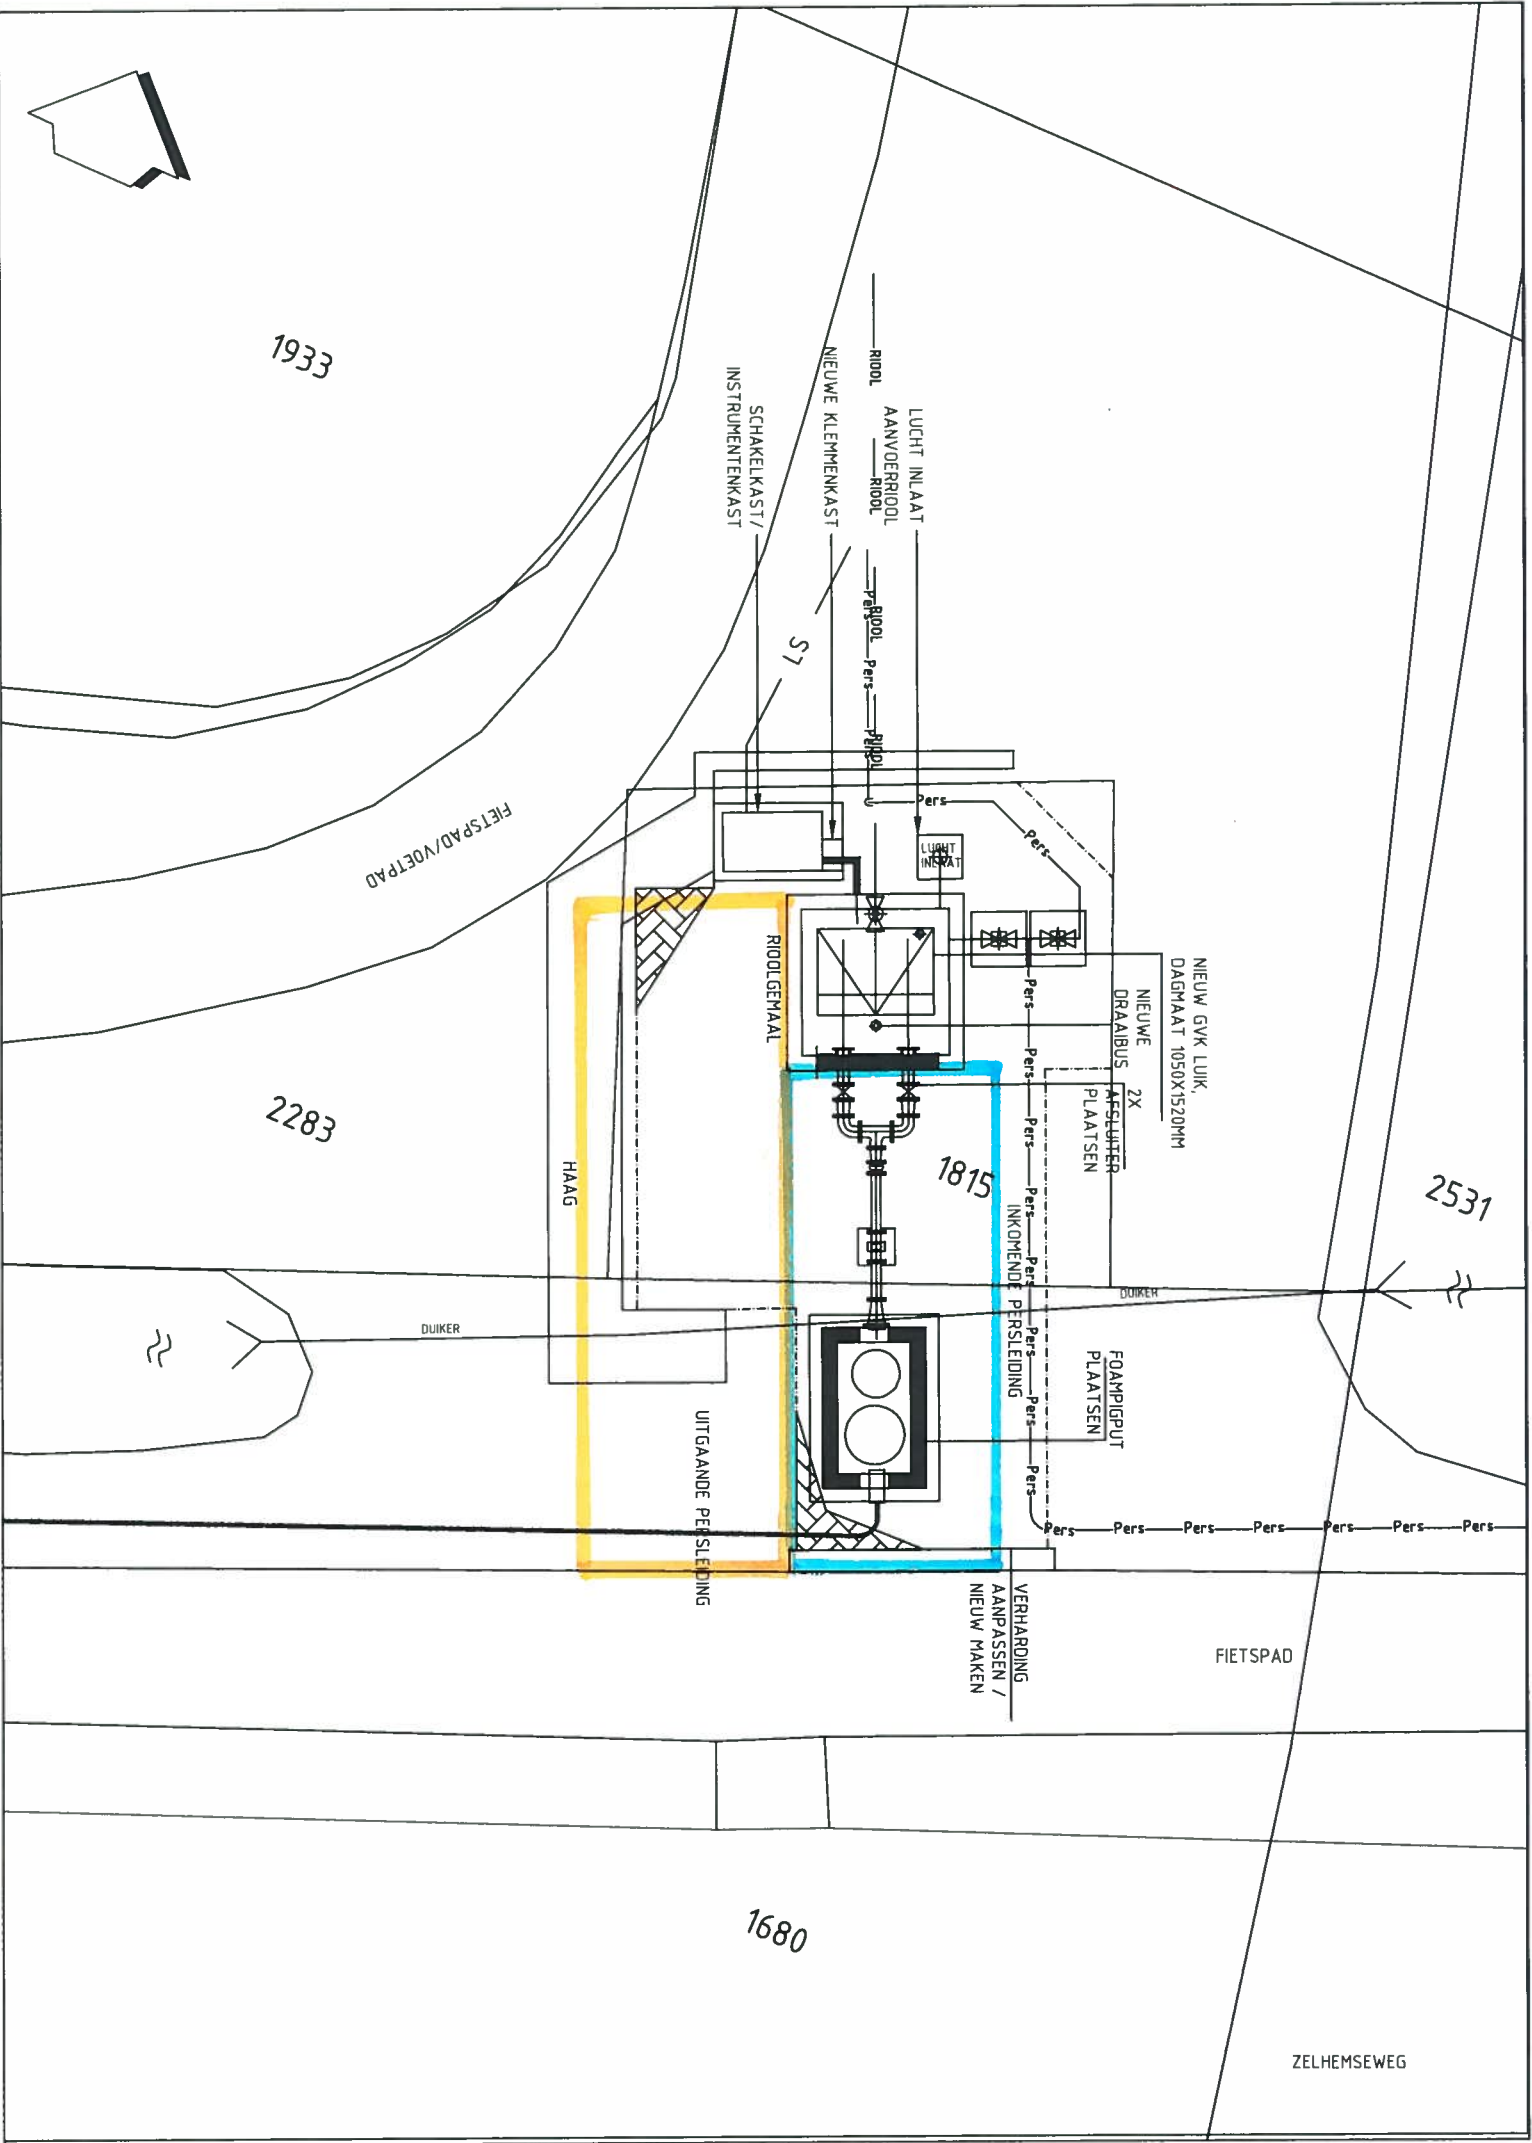

SITUATIE
SCHAAL 1:100



LEGENDA

- TRANSPORTLEIDING WRIJ
- DRUKRIJOL (DERDEN)
- VRIJVERVAL LEIDINGEN (DERDEN)
- BESTRATING
- OPSLUITBAND
- PUT WRIJ
- RIJOLPUT (DERDEN)
- AFSLUITER
- DEBITMETER
- STRAATPOT / SPINDELPOT / DRAAIBUS (T.B.V. VALBEVEILIGING)
- ELECTRAKABEL LAAGSPANNING
- MANTELBUIS
- PERCEEL-PERCEELGREN
- 2531
- Bestaande in uit
- Nieuwe in uit

0	17-10-2017	JDOL	PVER	TEKENING GHML-0007 - NIEUWE SITUATIE 1 - GHML-0007_03
Wijz	Datum	Getekend	Gecontr.	Omschrijving

Waterschap  **Rijn en IJssel**

RIJOLGEMAAL HUMMEL0

Formaat : A3	NIEUWE SITUATIE 1	Tekening nummer WRIJ : GHML-0007_03
Schaal : 1:100	-	

Tekening nummer oud/extern : 18-3-072 Bestandnaam : GHML-0007.dwg



Kadastraal perceel HML02 D 1815

Ik wil...

+

-

1933

Details

Kadastrale grootte [m2]

50

Soort grootte

Vastgesteld

Perceelsaanduiding

HML02D1815

Perceelidentificatie

NL.KAD.OnroerendeZaak.81520181570000

Indicatie deelperceel

0

Kadastrale gemeentecode

HML02

Naam kadastrale gemeente

Hummelo

Sectie

D

Perceelnummer

1815

Zakelijk Recht

-

Kaartlaanlijst

Kadastraal perceel HML02 D 1815

Basiskaar...

1m

Gemaal Hummelo

1815

22

1680