


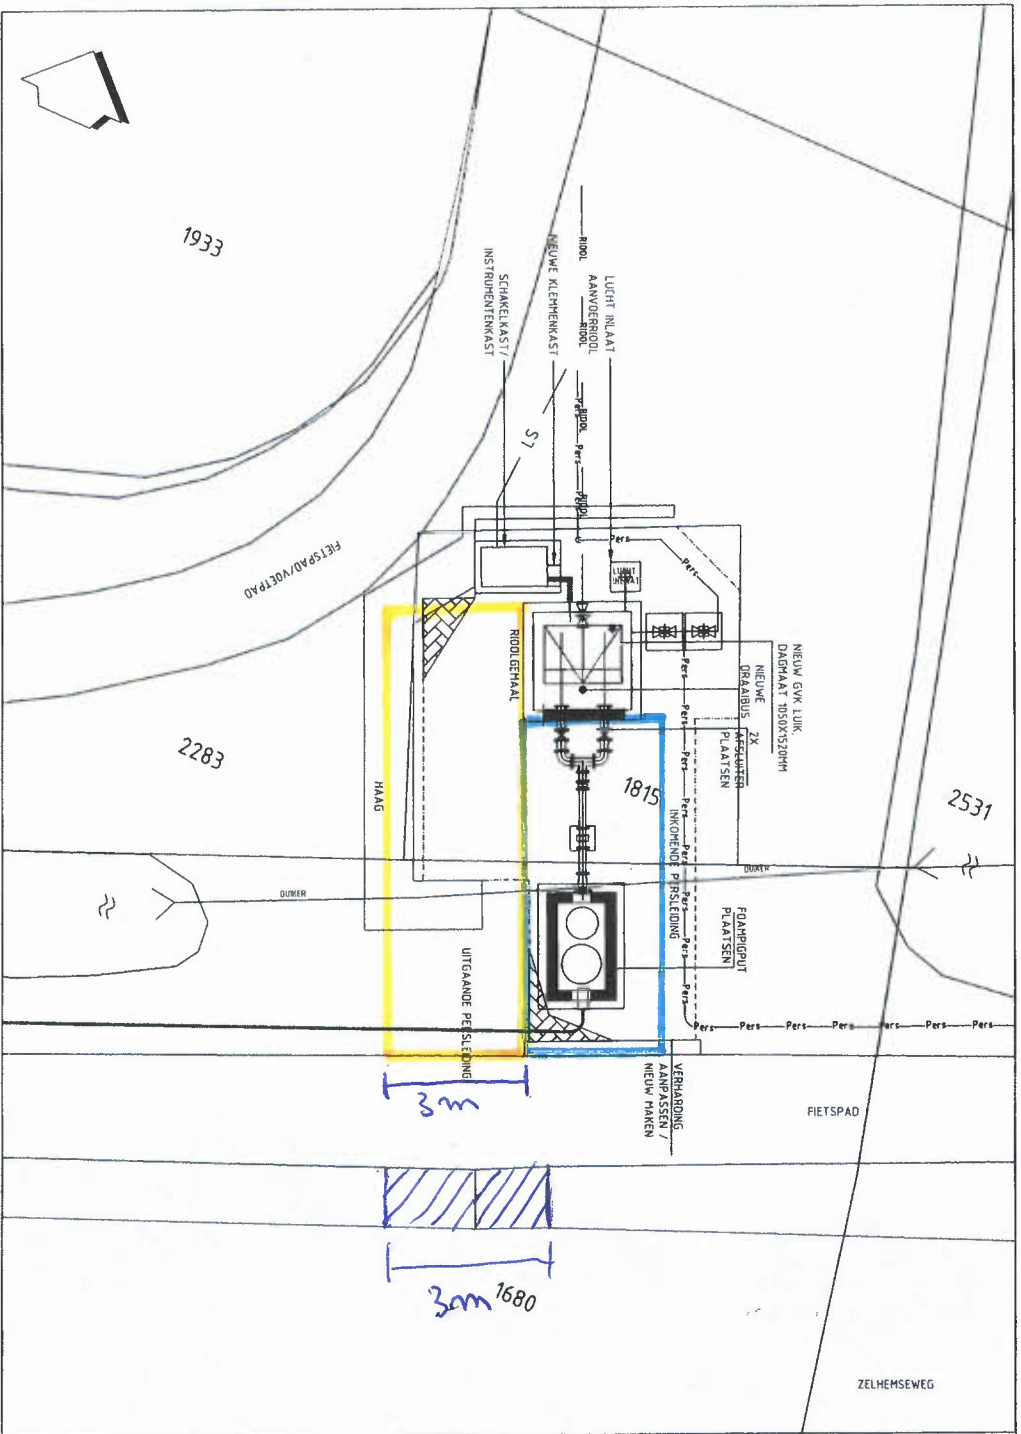

SITUATIE

SCHAAL 1:100



LEGENDA

- TRANSPORTLEIDING WRIJ
- DIJKRIJOL (DERDEN)
- VRIJVERVAL LEIDINGEN (DERDEN)
- BESTRATING
- OPSLUITBAND
- POT WRIJ
- RIJOLPUT (DERDEN)
- AFSLUITER
- DEBIETMETER
- STRAATPOT / SPIJDEPOT / DRAABUS (T.B.V. VALBEVEILIGING)
- ELECTRAKABEL LAAGSPANNING
- MANTELBUS
- PERCEEL-PERCEELGREN
- 2531
- Bestaande inrit
- Nieuwe inrit
- doorsteek van de bestaande met grasbalken stenen

Waterschap Rijn en IJssel

RIJOLGEMAA HUMMEL

ONTWERP

AS-BUUT

Liemersweg 2
7006 GG Deelichtem
Postbus 148
7000 AC Deelichtem
Telefoon 0314 - 369 369

Formaat A3 NIEUWE SITUATIE 1

Schaal 1:100

Tekening nummer WRIJ
GHM-0007_03

Tekening nummer oud/extern 18-3-072

Bestandsnaam GHM-0007.dwg

cto bestand Wrij.ctb