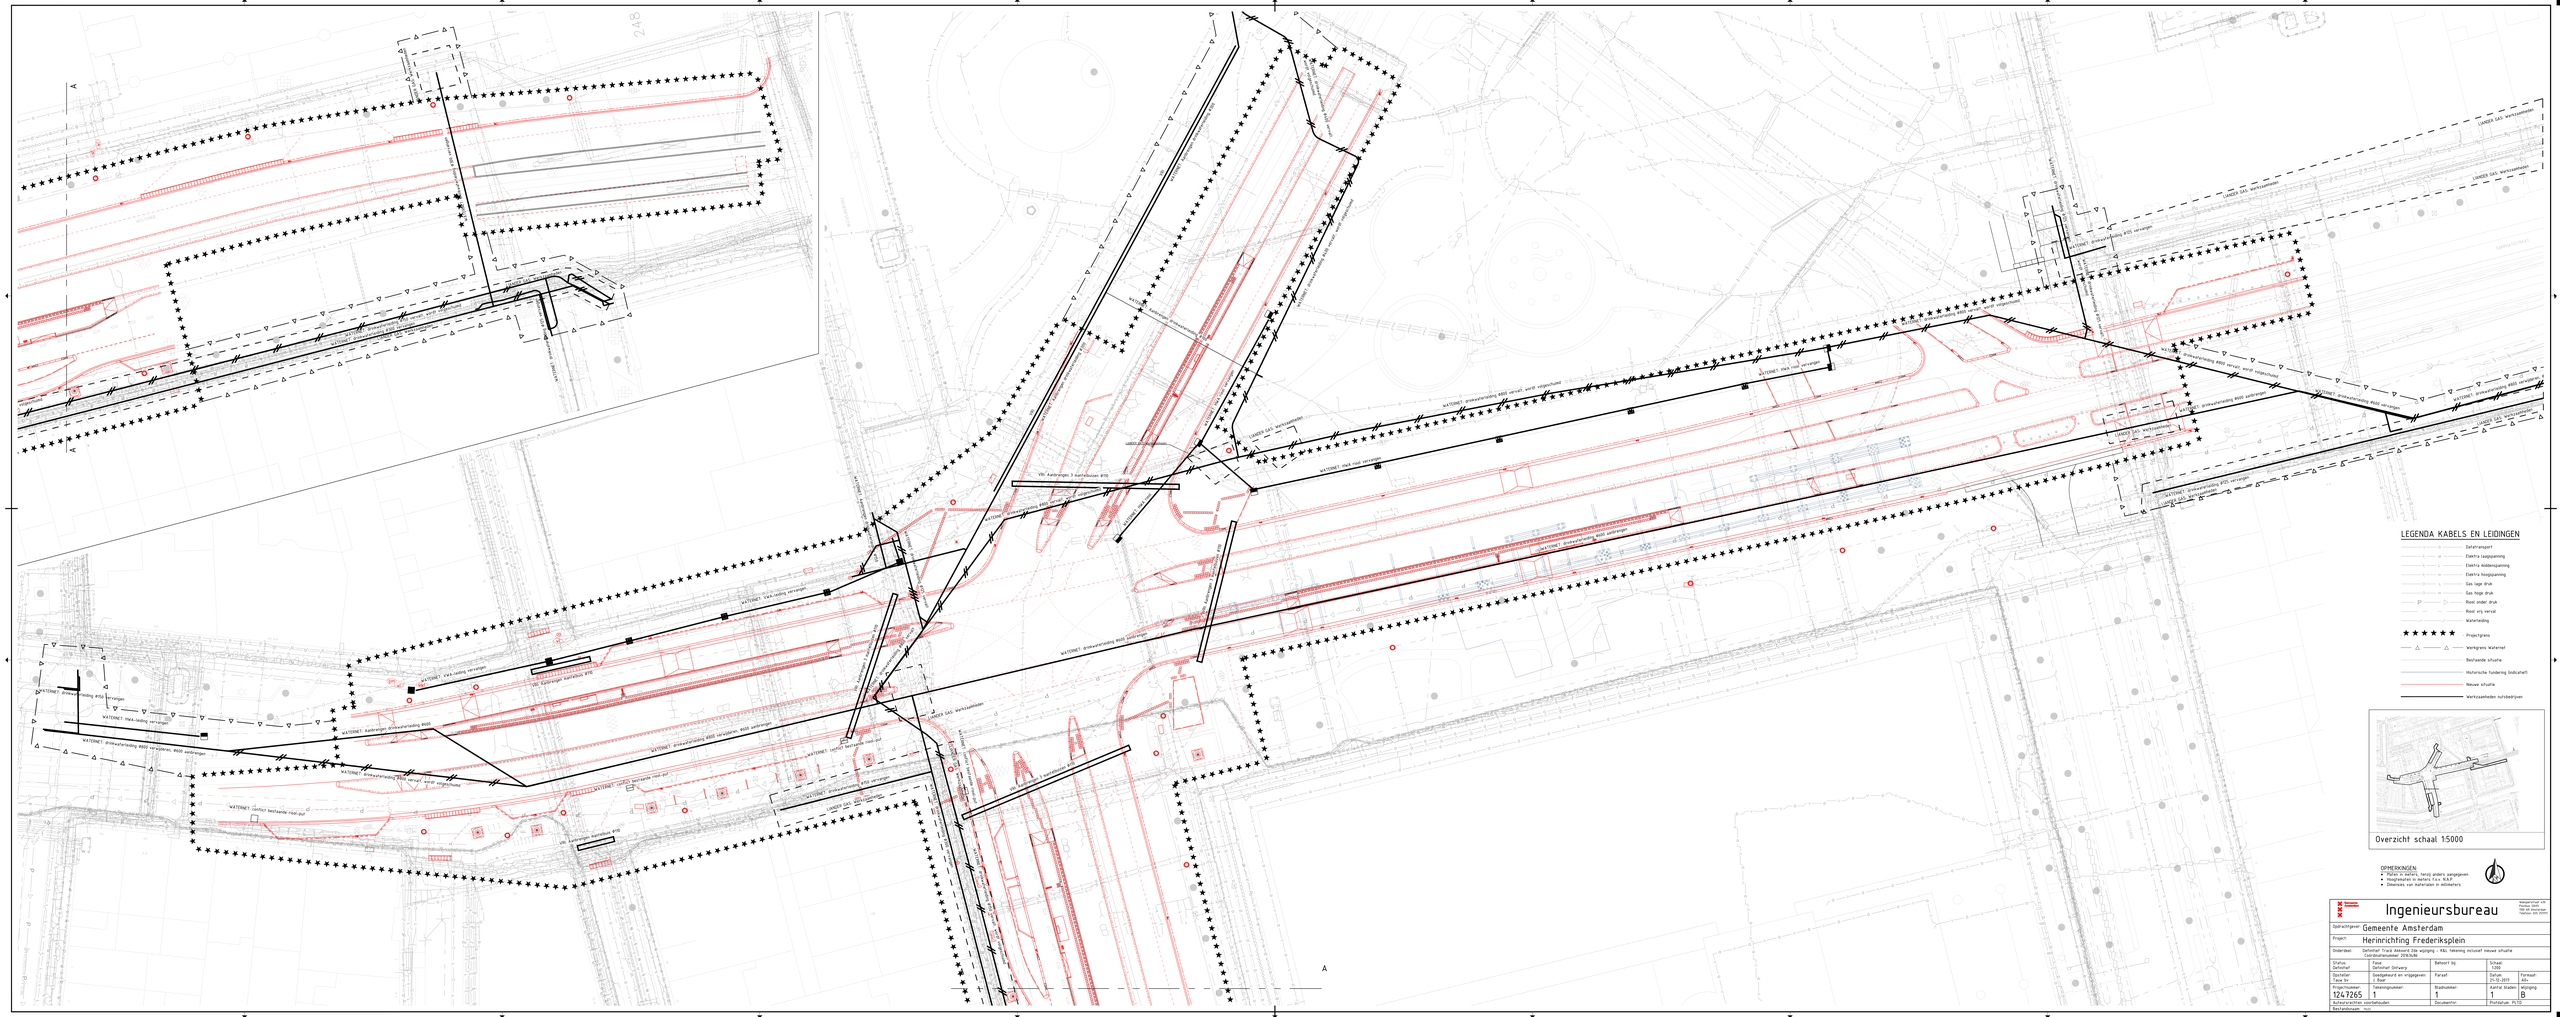
LEGENDA KABELS EN LEIDINGEN
Dataransport
Elektra laagspanning
Elektra middenspanning
Elektra hoogspanning
Gas lage druk
Gas hoge druk
Riool onder druk
Riool vrij verval
Waterleiding
Projectgrens
Werkgrens Waterlef
Bestaande schuifie
Historische fundering (indicatief)
Nieuwe schuifie
Werkzaamheden nutsbedrijven
Overzicht schaal 1:5000
OPMERKINGEN:
• Maten in meters, tenzij anders aangegeven
• Hoogtetalen in meters t.o.v. N.A.P.
• Dimensies van materialen in millimeters
Ingenieursbureau
Gemeente Amsterdam
Herinrichting Frederiksplein
Definitief Tracé Akkoord 2de wijziging - K&L tekening inclusief nieuwe schuifie
Coordinatenlijnen 2D&3D
Definitief Ontwerp
Gedelegeerd en vrijgegeven
1247265
1
1
B
Rijksdriehoeksmaten - meters