


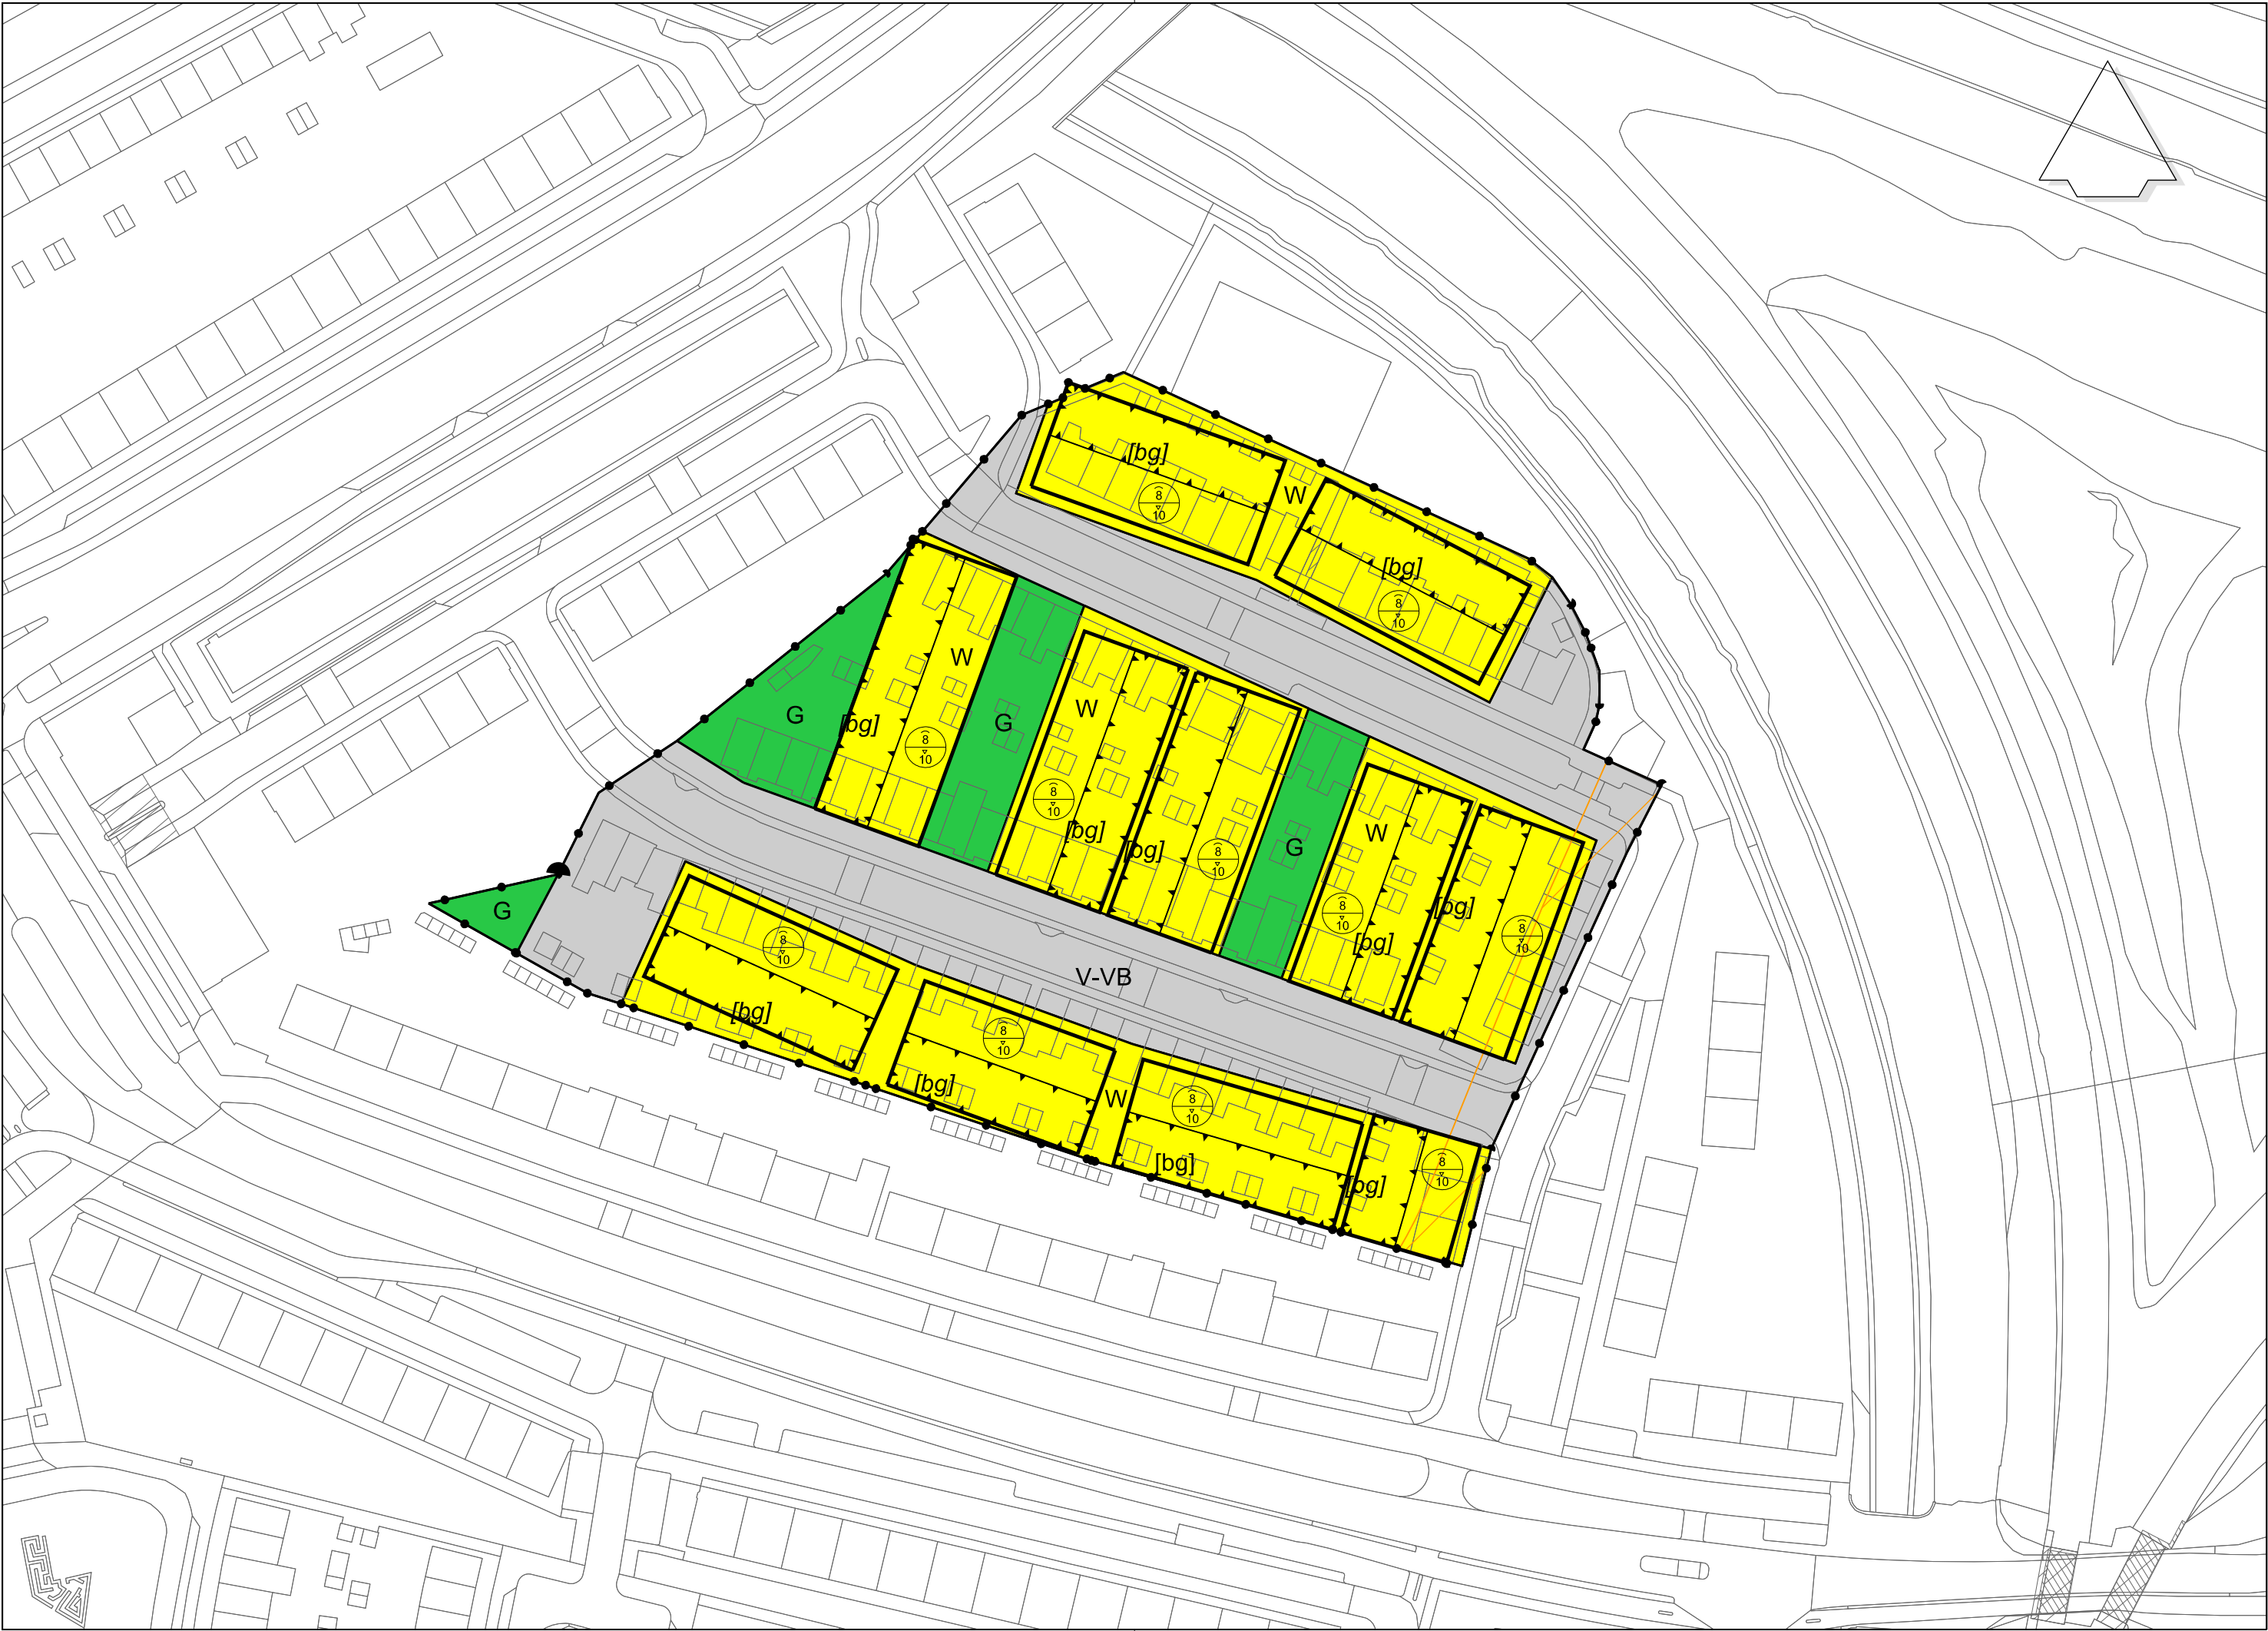

Plangebied

Plangebiedgrens

Bestemmingen

G

Groen

V-VB

Verkeer - Verblijfsgebied

W

Wonen

Gebiedsaanduidingen

geluidzone - industrie

Bouwvlak

bouwvlak

Bouwaanduidingen


[bg]

bijgebouwen

Maatvoeringaanduidingen

maatvoeringsvlak

maximum goothoogte (m), maximum bouwhoogte (m)

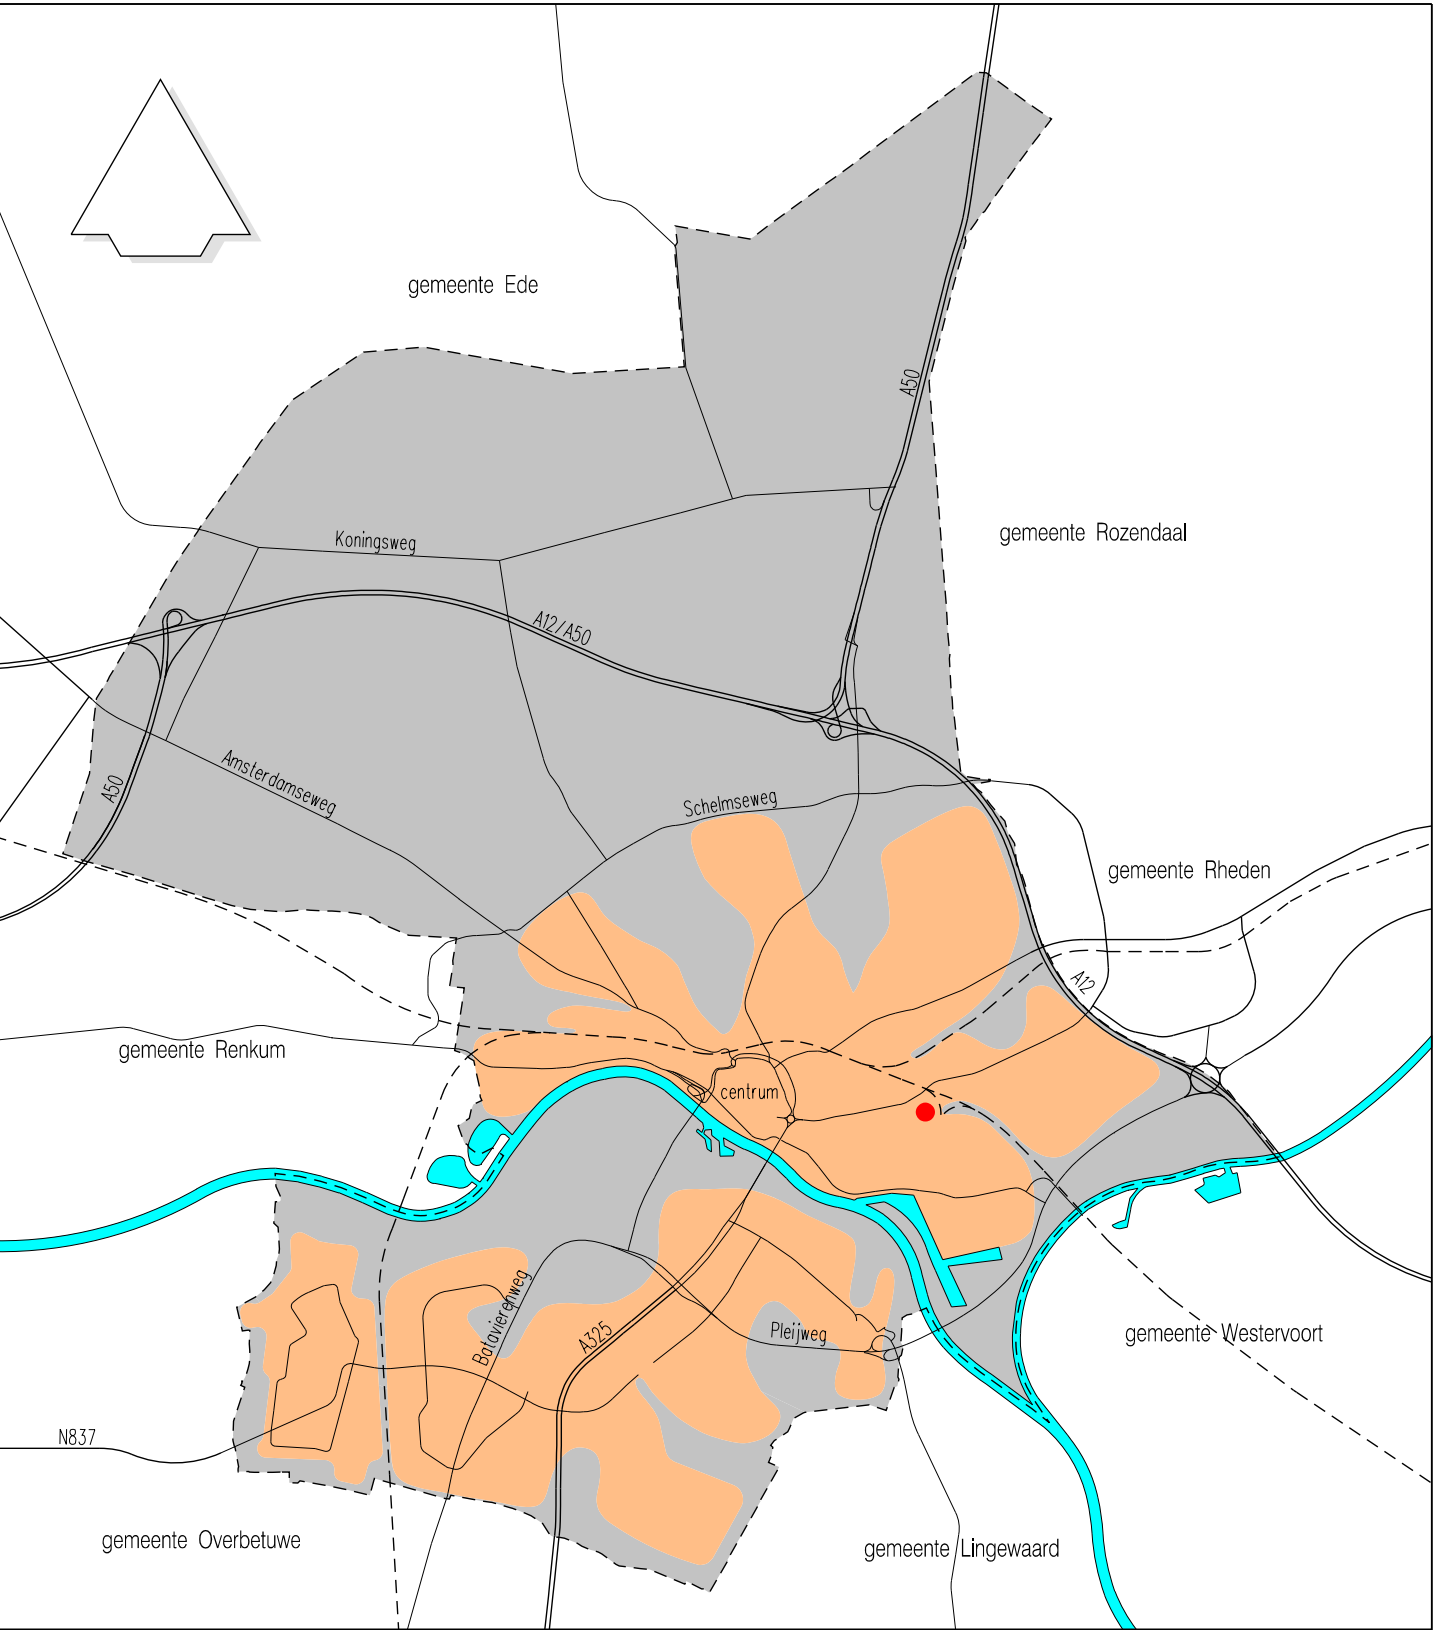

BESTEMMINGSPLAN EILANDJE URK			planstatus	datum:	getekend:	
schaal: 1:1000	getekend:	tekeningnummer: NL.IMRO.0202.926-0301	● ontwerp	24-04-2018		
			● vast te stellen	juni 2018		
			● vastgesteld	03-07-2018		
					☐ in werking	
					☐ onherroepelijk	

© Nadruk verboden

Strategie, Beleid en Regie, beleidsdomein Fysiek

Eusebiusbuitensingel 53, Postbus 9029, 6800 EL ARNHEM
Tel.: 0900-1809, fax: 026-3774830, gemeente@arnhem.nl