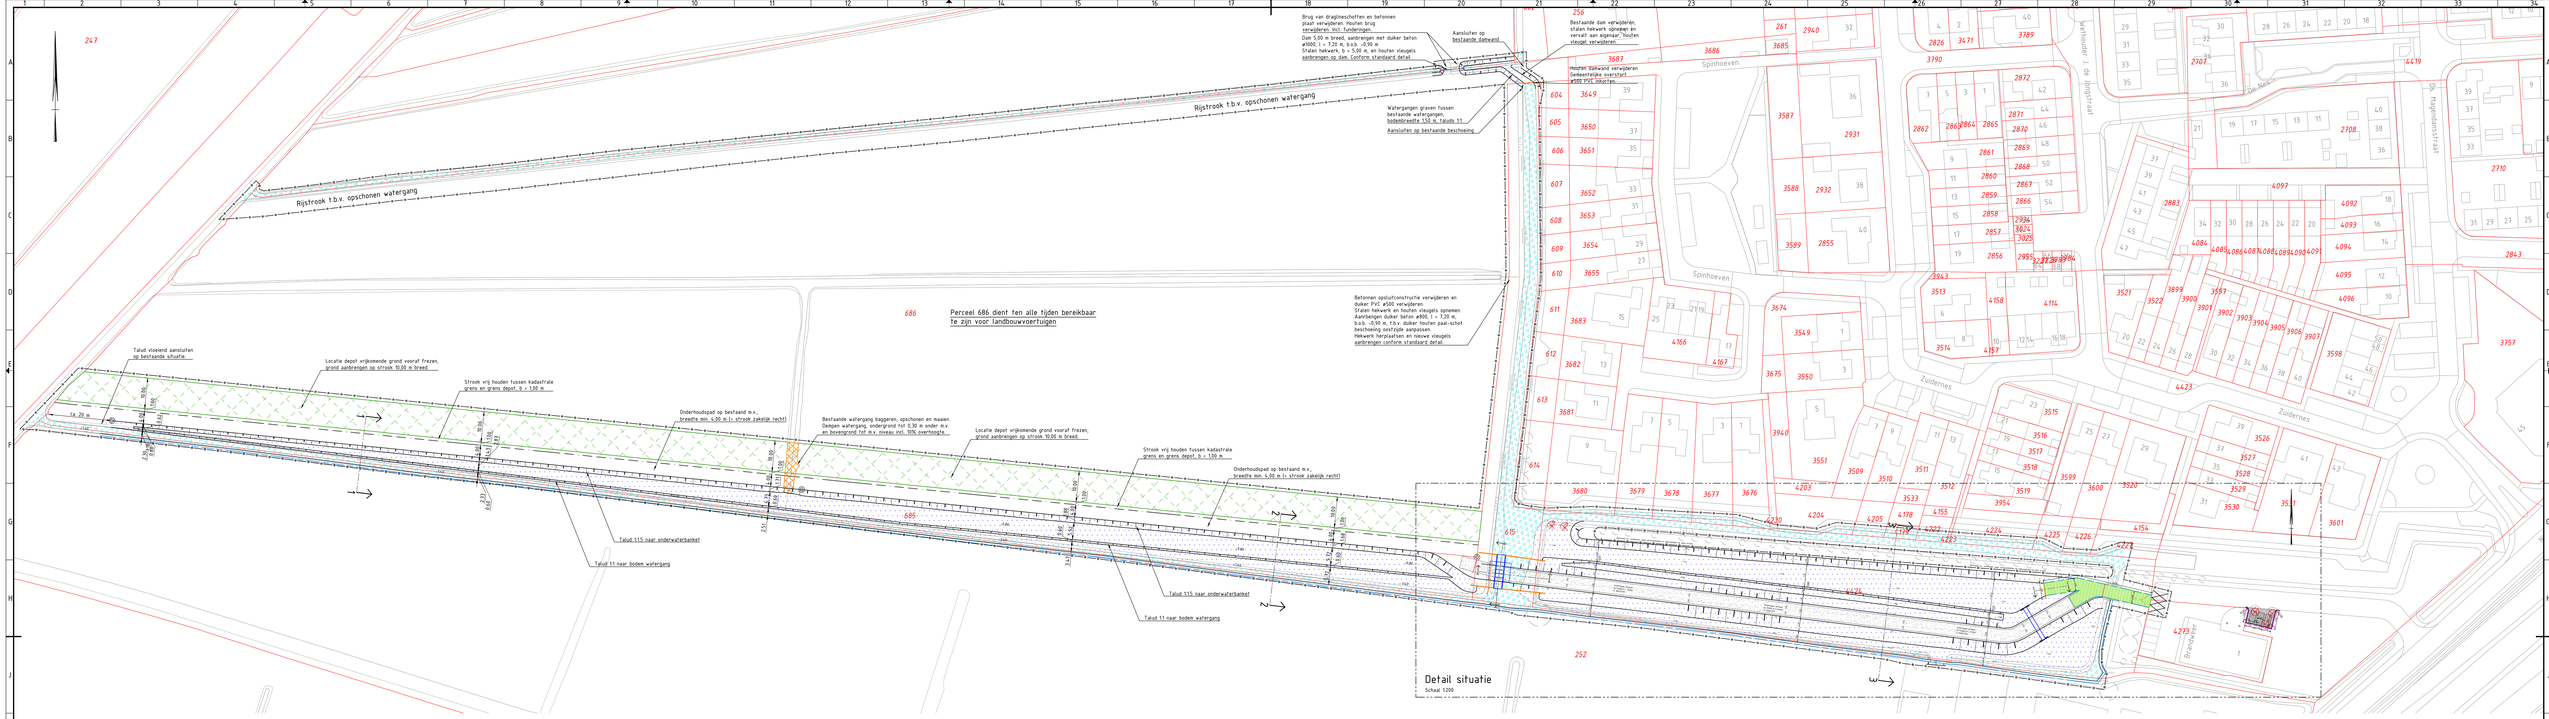
Rijstrook t.b.v. opschonen watergang
Rijstrook t.b.v. opschonen watergang
Brug van dragline
Aansluiten op bestaande damwand
Bestaande dam verwijderen, stalen hekwerk opnemen en vervolt aan eigenaar, houten stoppel verwijderen
Hoofden damwand verwijderen
Gebeentelijke overblijfsel
Ø500 PVC inkorten
Watergangen graven tussen bestaande watergangen, bodembreedte 150 m, taluds 1:1
Aansluiten op bestaande beschoeiing
Betonnen opsluitconstructie verwijderen en duiker PVC ø500 verwijderen.
Stalen hekwerk en houten vleugels opnemen.
Aanbrengen duiker beton ø800, l = 7,20 m, b:s:b: -0,90 m, t.b.v. duiker houten paal-schot beschoeiing oostzijde aanpassen.
Hekwerk herplaatsen en nieuwe vleugels aanbrengen conform standaard detail.
Perceel 686 dient ten alle tijden bereikbaar te zijn voor landbouwverkeer
Talud vloeiend aansluiten op bestaande situatie
Locatie depot vrijkomende grond vooraf frezen, grond aanbrengen op strook 10,00 m breed
Strook vrij houden tussen kadastrale grens en grens depot, b = 1,00 m
Onderhoudspad op bestand m.v., breedte min. 4,00 m (= strook zakelijk recht)
Bestaande watergang baggeren, opschonen en maaien. Dempen watergang, onderginnd tot 0,30 m onder m.v. en bovenzijde tot m.v. niveau incl. 15% overhoogte
Talud 1:15 naar onderwaterbanket
Talud 1:1 naar bodem watergang
Detail situatie
Schaal 1:200
Aanbrengen rechthoekige duiker 2,50x2,00 m met hoofdwandingen, totale lengte 11,75 m. Staalplaten aan weerszijden van de duiker, tijdens doorsneden
Aanbrengen stalen hekwerk, b = 5,00 m. Voorzien van houten vleugels conform standaarddetail
Knotwilgen (2 st!) opsnoeien en herplanten.
Waterboden vanaf 1,00 meter uit noordelijke onderrichtheh baggeren tot -1,40
Bestand m.v. handhaven, geen werkzaamheden en rijbewegingen op deze strook
Zomerpeil -0,40
Winterpeil -0,53
Aanbrengen maaibootvoorziening l = 8,00 m, b = 4,00 m, helling 1:10 conform detail 4
Aanbrengen puinpad op huidig m.v. niveau in dakpannen
Aanbrengen beschoeiing
Houten palen 0,12x0,12x4,00, bovenkant op ca. +0,10
Houten planken 0,20x0,025x2,00, 7 stuks boven elkaar
Paal-schot beschoeiing verwijderen t.b.v. grondaanvulling en ontgraving
Houten afrasteringspalen random perceel verwijderen
Bestaande dam met afrastering en duiker beton ø600 laatmaal verwijderen, incl. fundering
Voorzien van stapelzoden
Waterboden vanaf 1,00 meter uit noordelijke onderrichtheh baggeren tot -1,40
Stalen hekwerk en houten vleugels opnemen en afvoeren.
Aanbrengen stalen hekwerk, b = 5,00 m. Voorzien van houten vleugels conform standaarddetail
Bestand m.v. handhaven, geen werkzaamheden en rijbewegingen op deze strook
Bestaande trotfoirband opnemen en vervlaagd aanbrengen over lengte van 6,00 m
Groobestenstenen aansluiten op bestaande parkeervakken
Op bestaande parkeervakken (3 st) kruis van BSS, wil aanbrengen (d.m.v. inzagen) en 3x tegel "NB" aanbrengen
Langs opsluitband 1:00 mt berm aansluiten i.v.m. samsluiten grasbetonsteen op parkeervakken
Bovien opkronen tot 5,50 m v.TV
Begroeiing en 0,48 m grond verwijderen.
Verhardingsconstructie opbouwen d.m.v.:
- aanbrengen grondoek
- 350 mm puingranulaat
- 50 mm zand
- nieuwe BSS 200x100x80 mm grijs en zwart
Afwatering richting bestaande trotfoirkolk.
2 stroken aanbrengen langs bestaande verharding
Rechtband 180/200x250 r=1,00 m uit.v. aanbrengen
Trotfoirband verwijderen t.p.v. parkeervakken
Bochtband 180/200x250 r=1,00 m uit.v. aanbrengen
Banen (1 st) verwijderen t.p.v. parkeervakken
Stroak tegels herstraten langs nieuwe trotfoirband
Nieuwe bestrating, BKF, aanbrengen conform bestaande parkeervakken.
Rechthoekig vak van zwarte BKF en buiten rak grijze BKF aanbrengen
Aanbrengen nieuwe trotfoirband 180/200x250 mm
Detail situatie
Schaal 1:200
Legenda
Werkgrens
Bestaande kadastrale lijnen
Grens zakelijk recht
Bestaande beschoeiing
Verwijderen houten beschoeiing
Aanbrengen houten beschoeiing
Aanbrengen palenrij, houten paal ø12, l = 1,50 m
Grondwerk waterbergingg
Aanbrengen grasbetonsteen 600x600x120, ongolven door opsluitband 100x200
Aanbrengen betongranulaat 4/315 4,00 m breed, 0,30 m dik op Geolon PP80
Ontgraven uit terrein, nieuwe waterbodem en taluds
Waterberging dempen
Verwijderen slib
Depot t.b.v. aanbrengen ontgraven grond
Betonpaal 0,15x0,15x2,5 m lang t.b.v. perceelsgrens
Opmerkingen
Alle maten in meters, tenzij anders aangegeven.
Alle hoogtematen in meters t.o.v. N.A.P., tenzij anders aangegeven.
Alle materiaalmaten in millimeters, tenzij anders aangegeven.
Waterschap Rivierenland
Waterberging Lexmond
Situatie
Royal HaskoningDHV
Enhancing Society Together
HaskoningDHV Nederland B.V.
Transport & Planning
Documentstatus: Definitief
Documentnummer: BF5816-100-100_1145_BO-200
Schaal: A0-841x1680
Uitvoer: 1:200 / 1:500
Type: Bestek
Vraag: 1
Vel: 1