




DOORSNEDE A-A

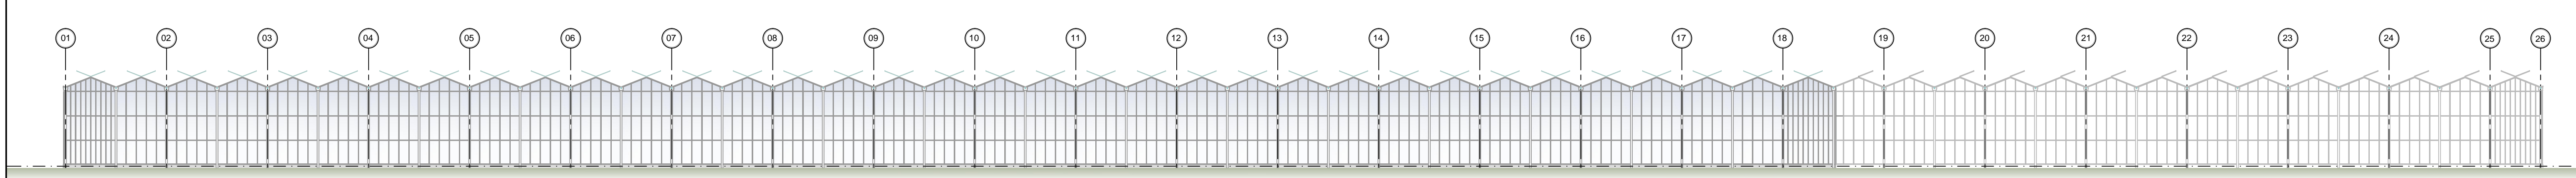


KOPGEVEL AANZICHT as-A

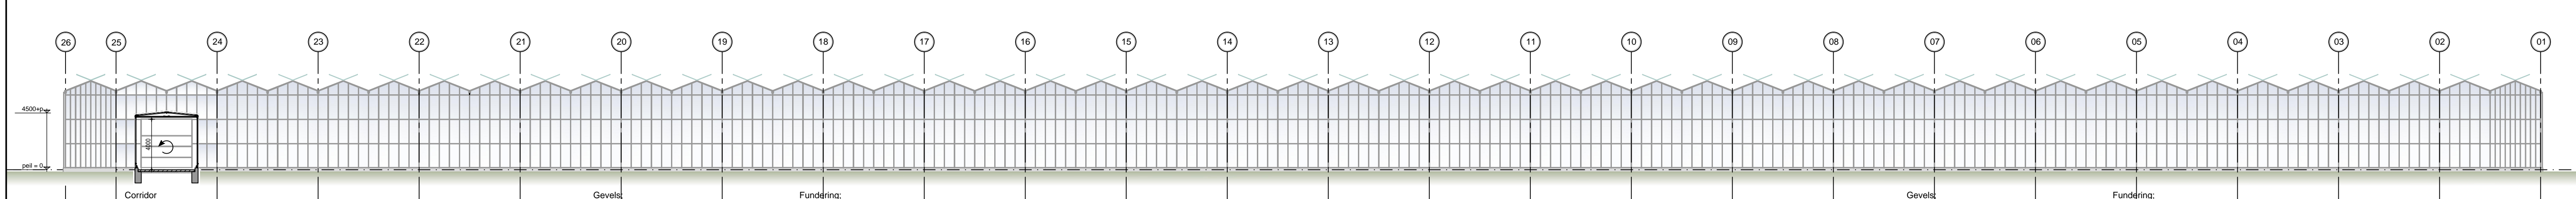


KOPGEVEL AANZICHT as-AD

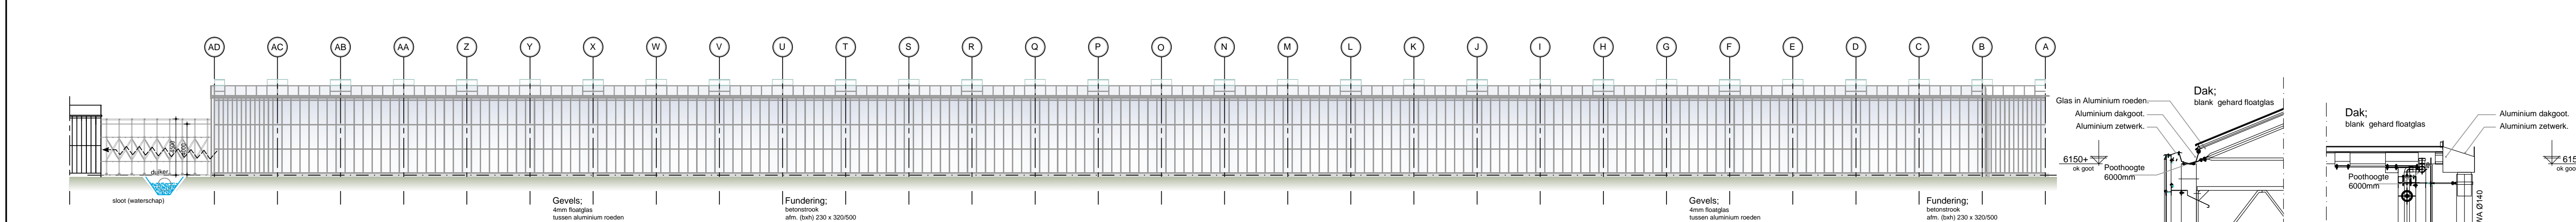

ZIJGEVEL AANZICHT as-01

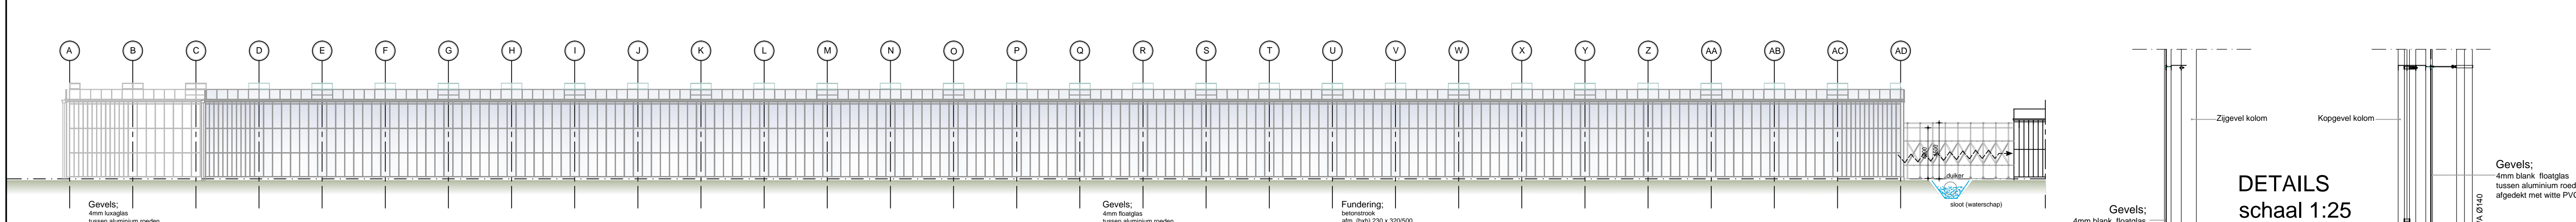

ZIJGEVEL AANZICHT as-26

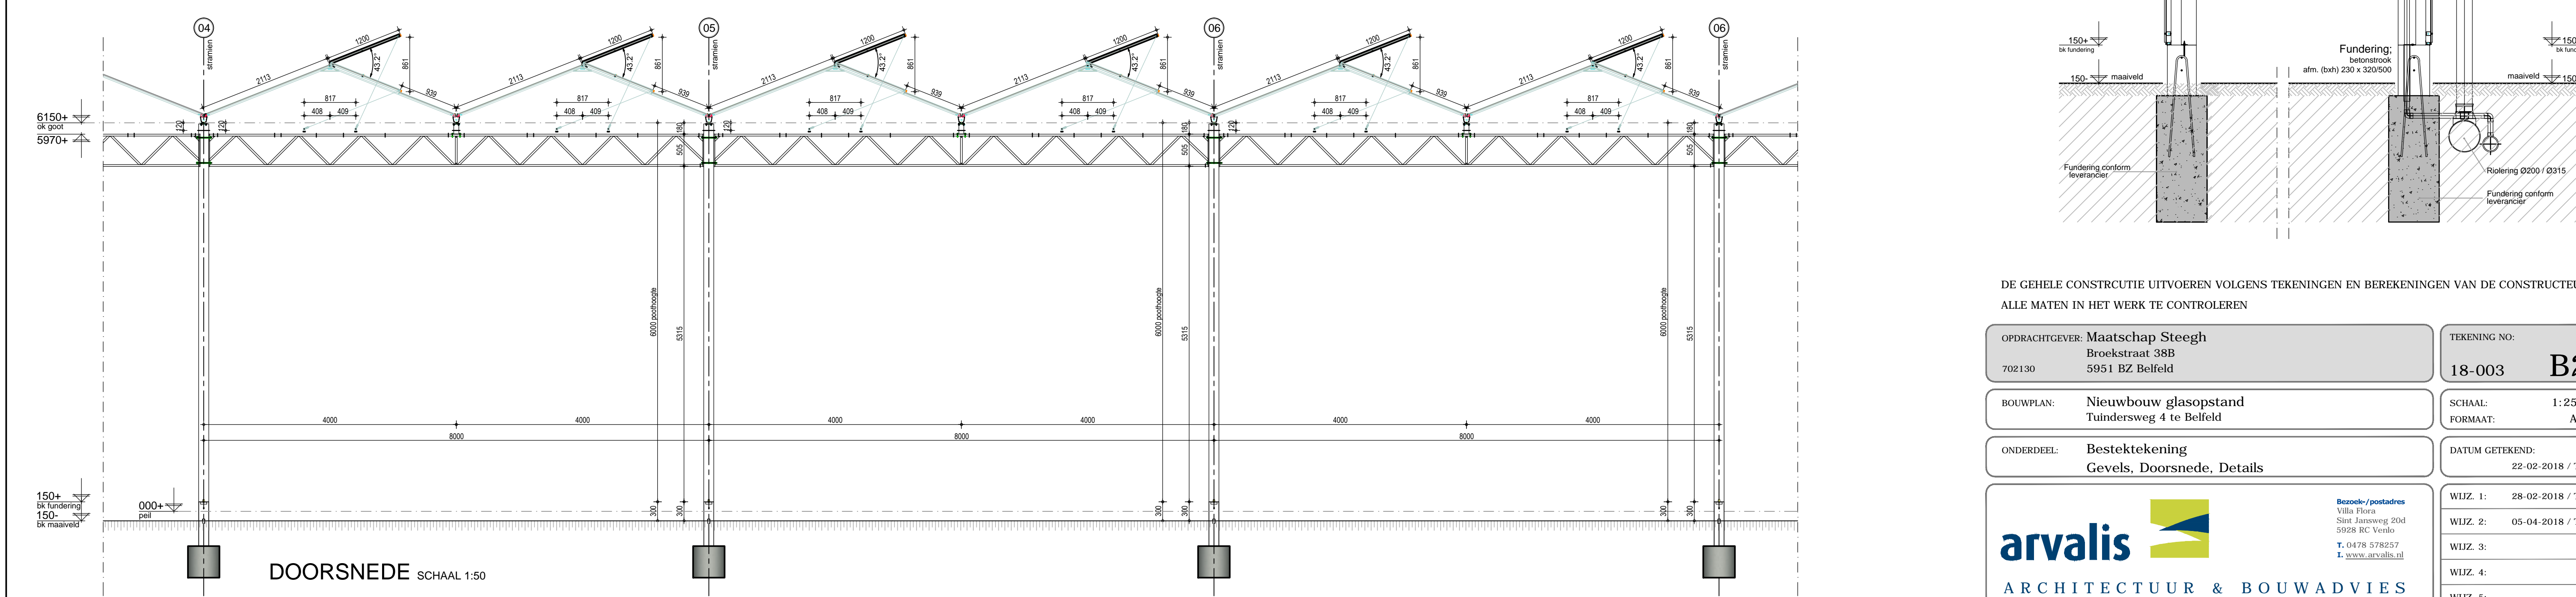

DOORSNEDE SCHAAAL 1:50

DE GEHELE CONSTRUCTIE UITVOEREN VOLGENS TEKENINGEN EN BEREKENINGEN VAN DE CONSTRUCTEUR ALLE MATEN IN HET WERK TE CONTROLEREN

OPDRACHTGEVER: Maatschap Steegh Broekstraat 38B 702130	TEKENING NO: 18-003 B2
BOUWPLAN: Nieuwbouw glasopstand Tuindersweg 4 te Belfeld	SCHAAL: 1:250 FORMAAT: A1
ONDERDEEL: Bestektekening Gevels, Doorsnede, Details	DATUM GETEKEND: 22-02-2018 / TL
 arvalis ARCHITECTUUR & BOUWADVIES	WIJZ. 1: 28-02-2018 / TL
	WIJZ. 2: 05-04-2018 / TL
	WIJZ. 3:
	WIJZ. 4:
	WIJZ. 5: