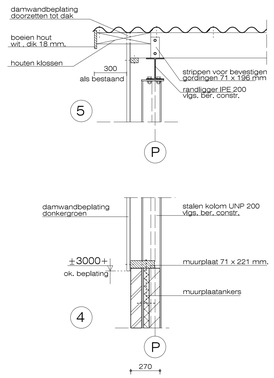

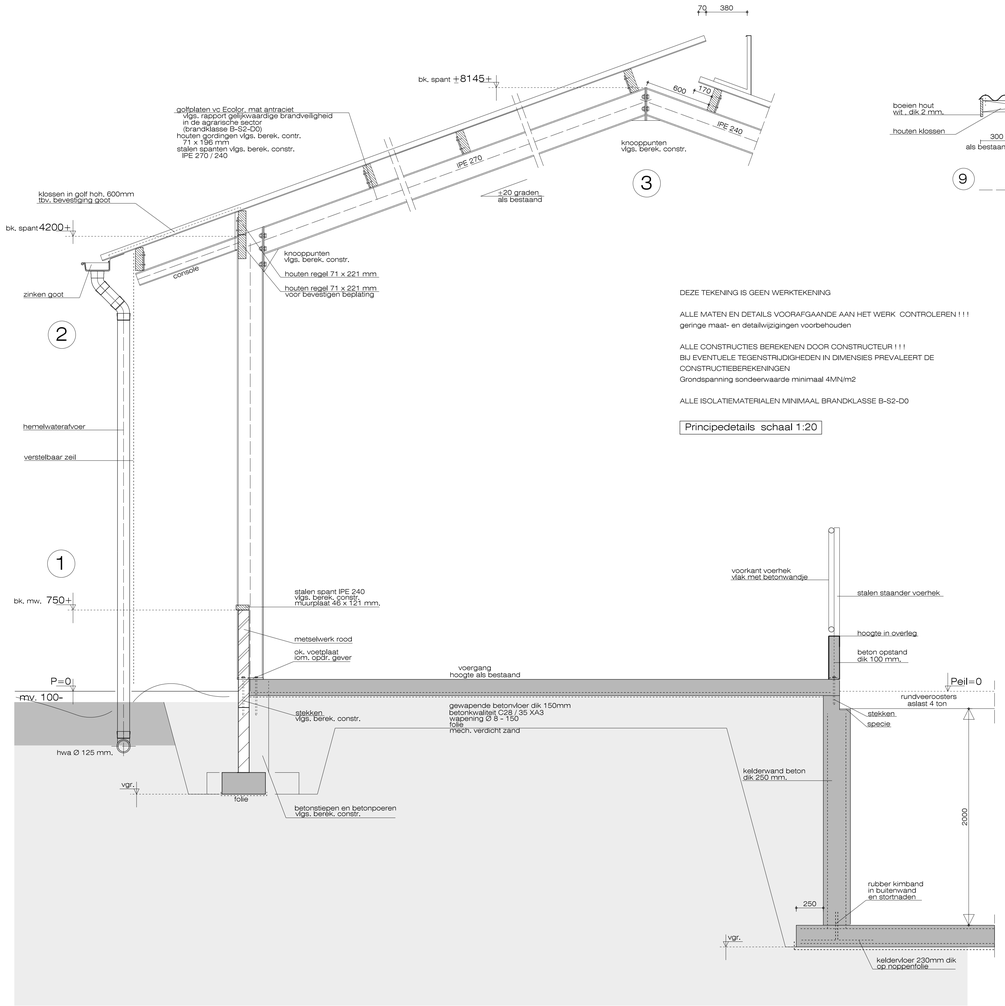

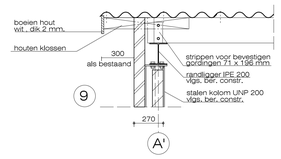

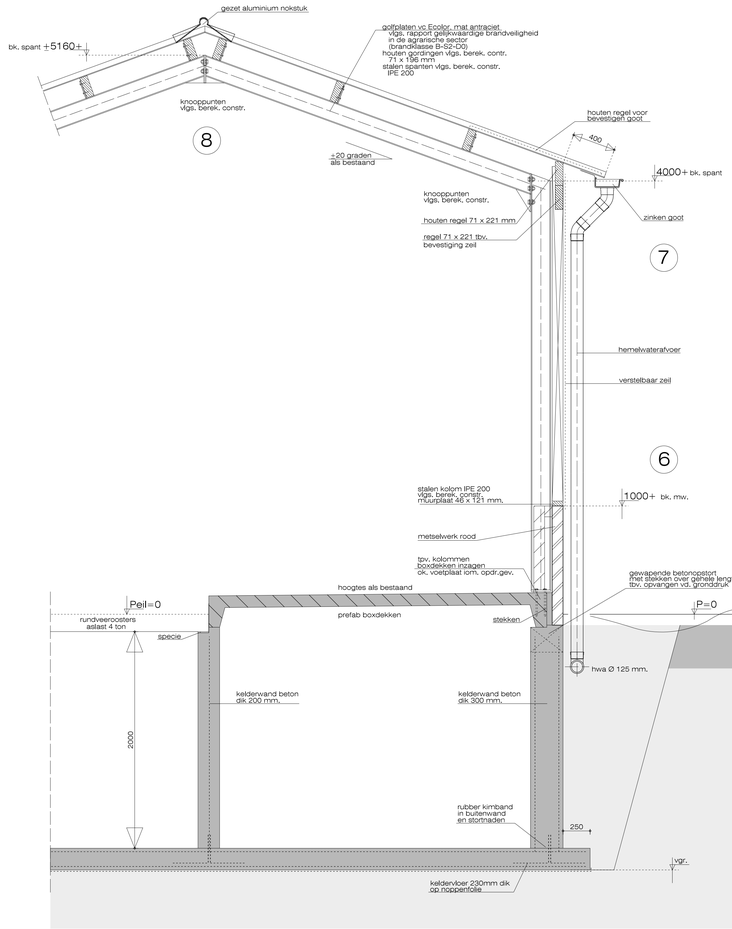

DEZE TEKENING IS GEEN WERKTEKENING

ALLE MATEN EN DETAILS VOORAFGAANDE AAN HET WERK CONTROLEREN ! ! !
geringe maat- en detailwijzigingen voorbehouden

ALLE CONSTRUCTIES BEREKENEN DOOR CONSTRUCTEUR ! ! !
BIJ EVENTUELE TEGENSTRIJDIGHEDEN IN DIMENSIES PREVALEERT DE
CONSTRUCTIEBEREKENINGEN
Grondspanning sondeerwaarde minimaal 4MN/m2

ALLE ISOLATIEMATERIALEN MINIMAAL BRANDKLASSE B-S2-D0

Principedetails schaal 1:20

Erwin Meinders
bouwkundig buro

Schotboersweg 7
7678VK Geesteren(O.)

tel. 0546 - 631 484
info@erwinmeinders.nl

www.erwinmeinders.nl

Werk : uitbreiding van een ligboxenstal

Opdrachtgever : R. Groot Wassink Heistelboomsdijk 3 7021 HG Zelhem
mob.: 06 - 12939322 , groot7570@planet.nl

datum : 23 - 03 - '18	gew : 18-04-2016	schaal : 1:100	code : 18-lbwas	get : JE	form. : A0	blad : 5 van 5

Op al ons werk is van toepassing de leveringsvoorwaarden volgens 6911987 ze sabeko
Copyright by Erwin Meinders Bouwkundig