



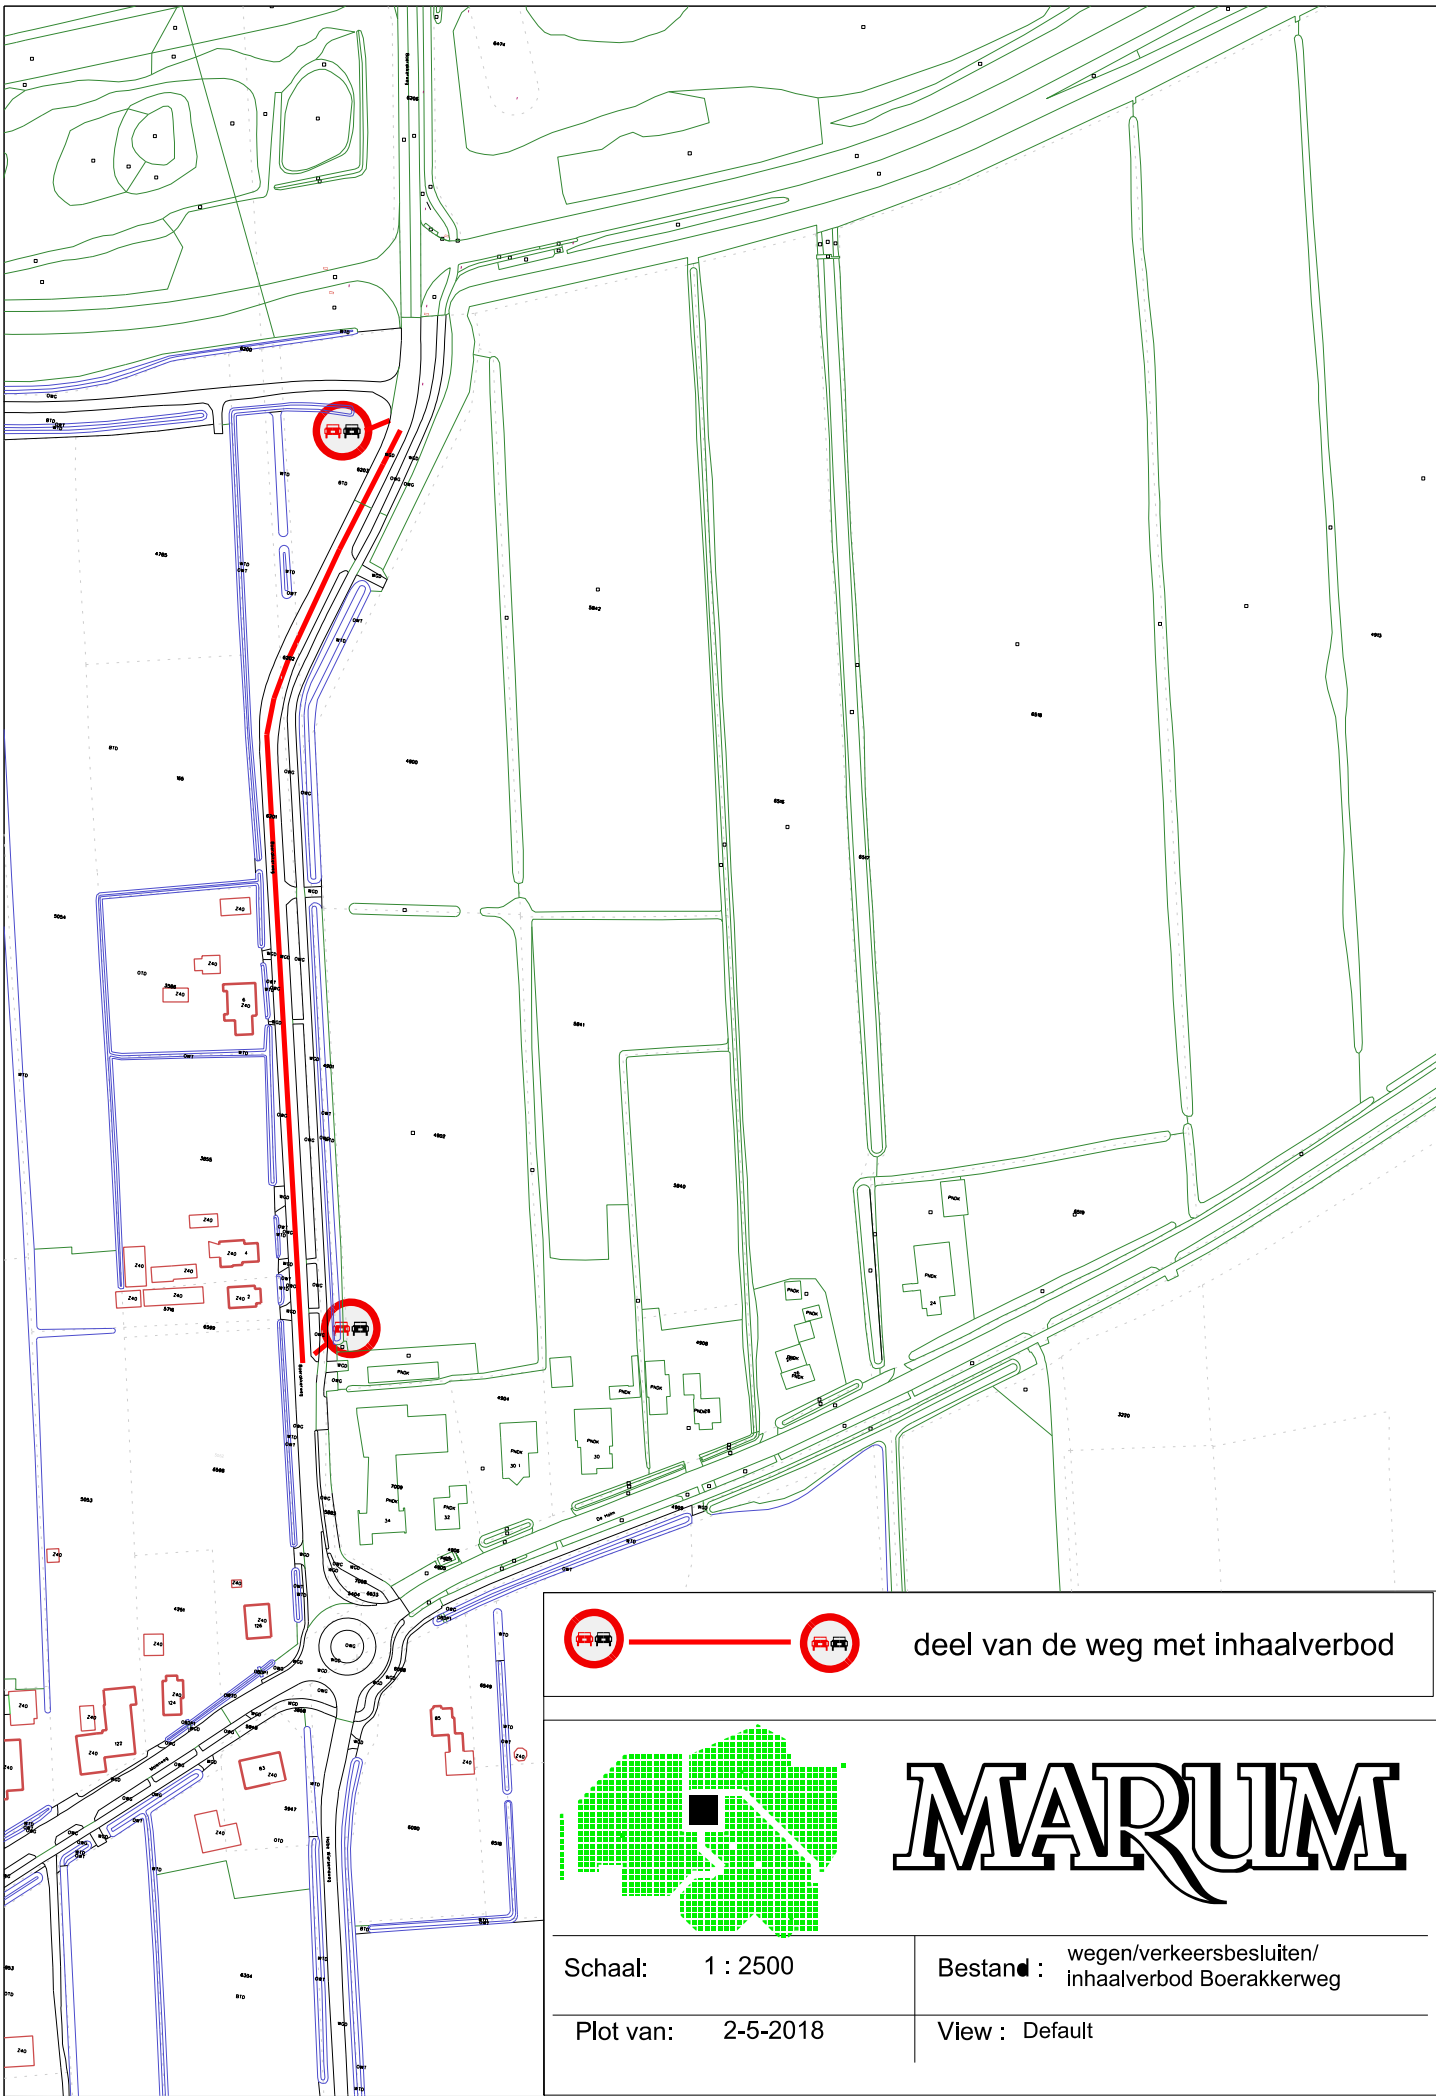

deel van de weg met inhaalverbod

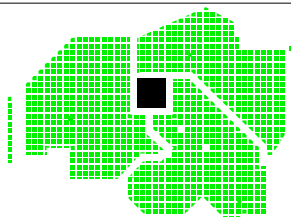

MARUM

Schaal: 1 : 2500

Bestand : wegen/verkeersbesluiten/
inhaalverbod Boerakkerweg

Plot van: 2-5-2018

View : Default