




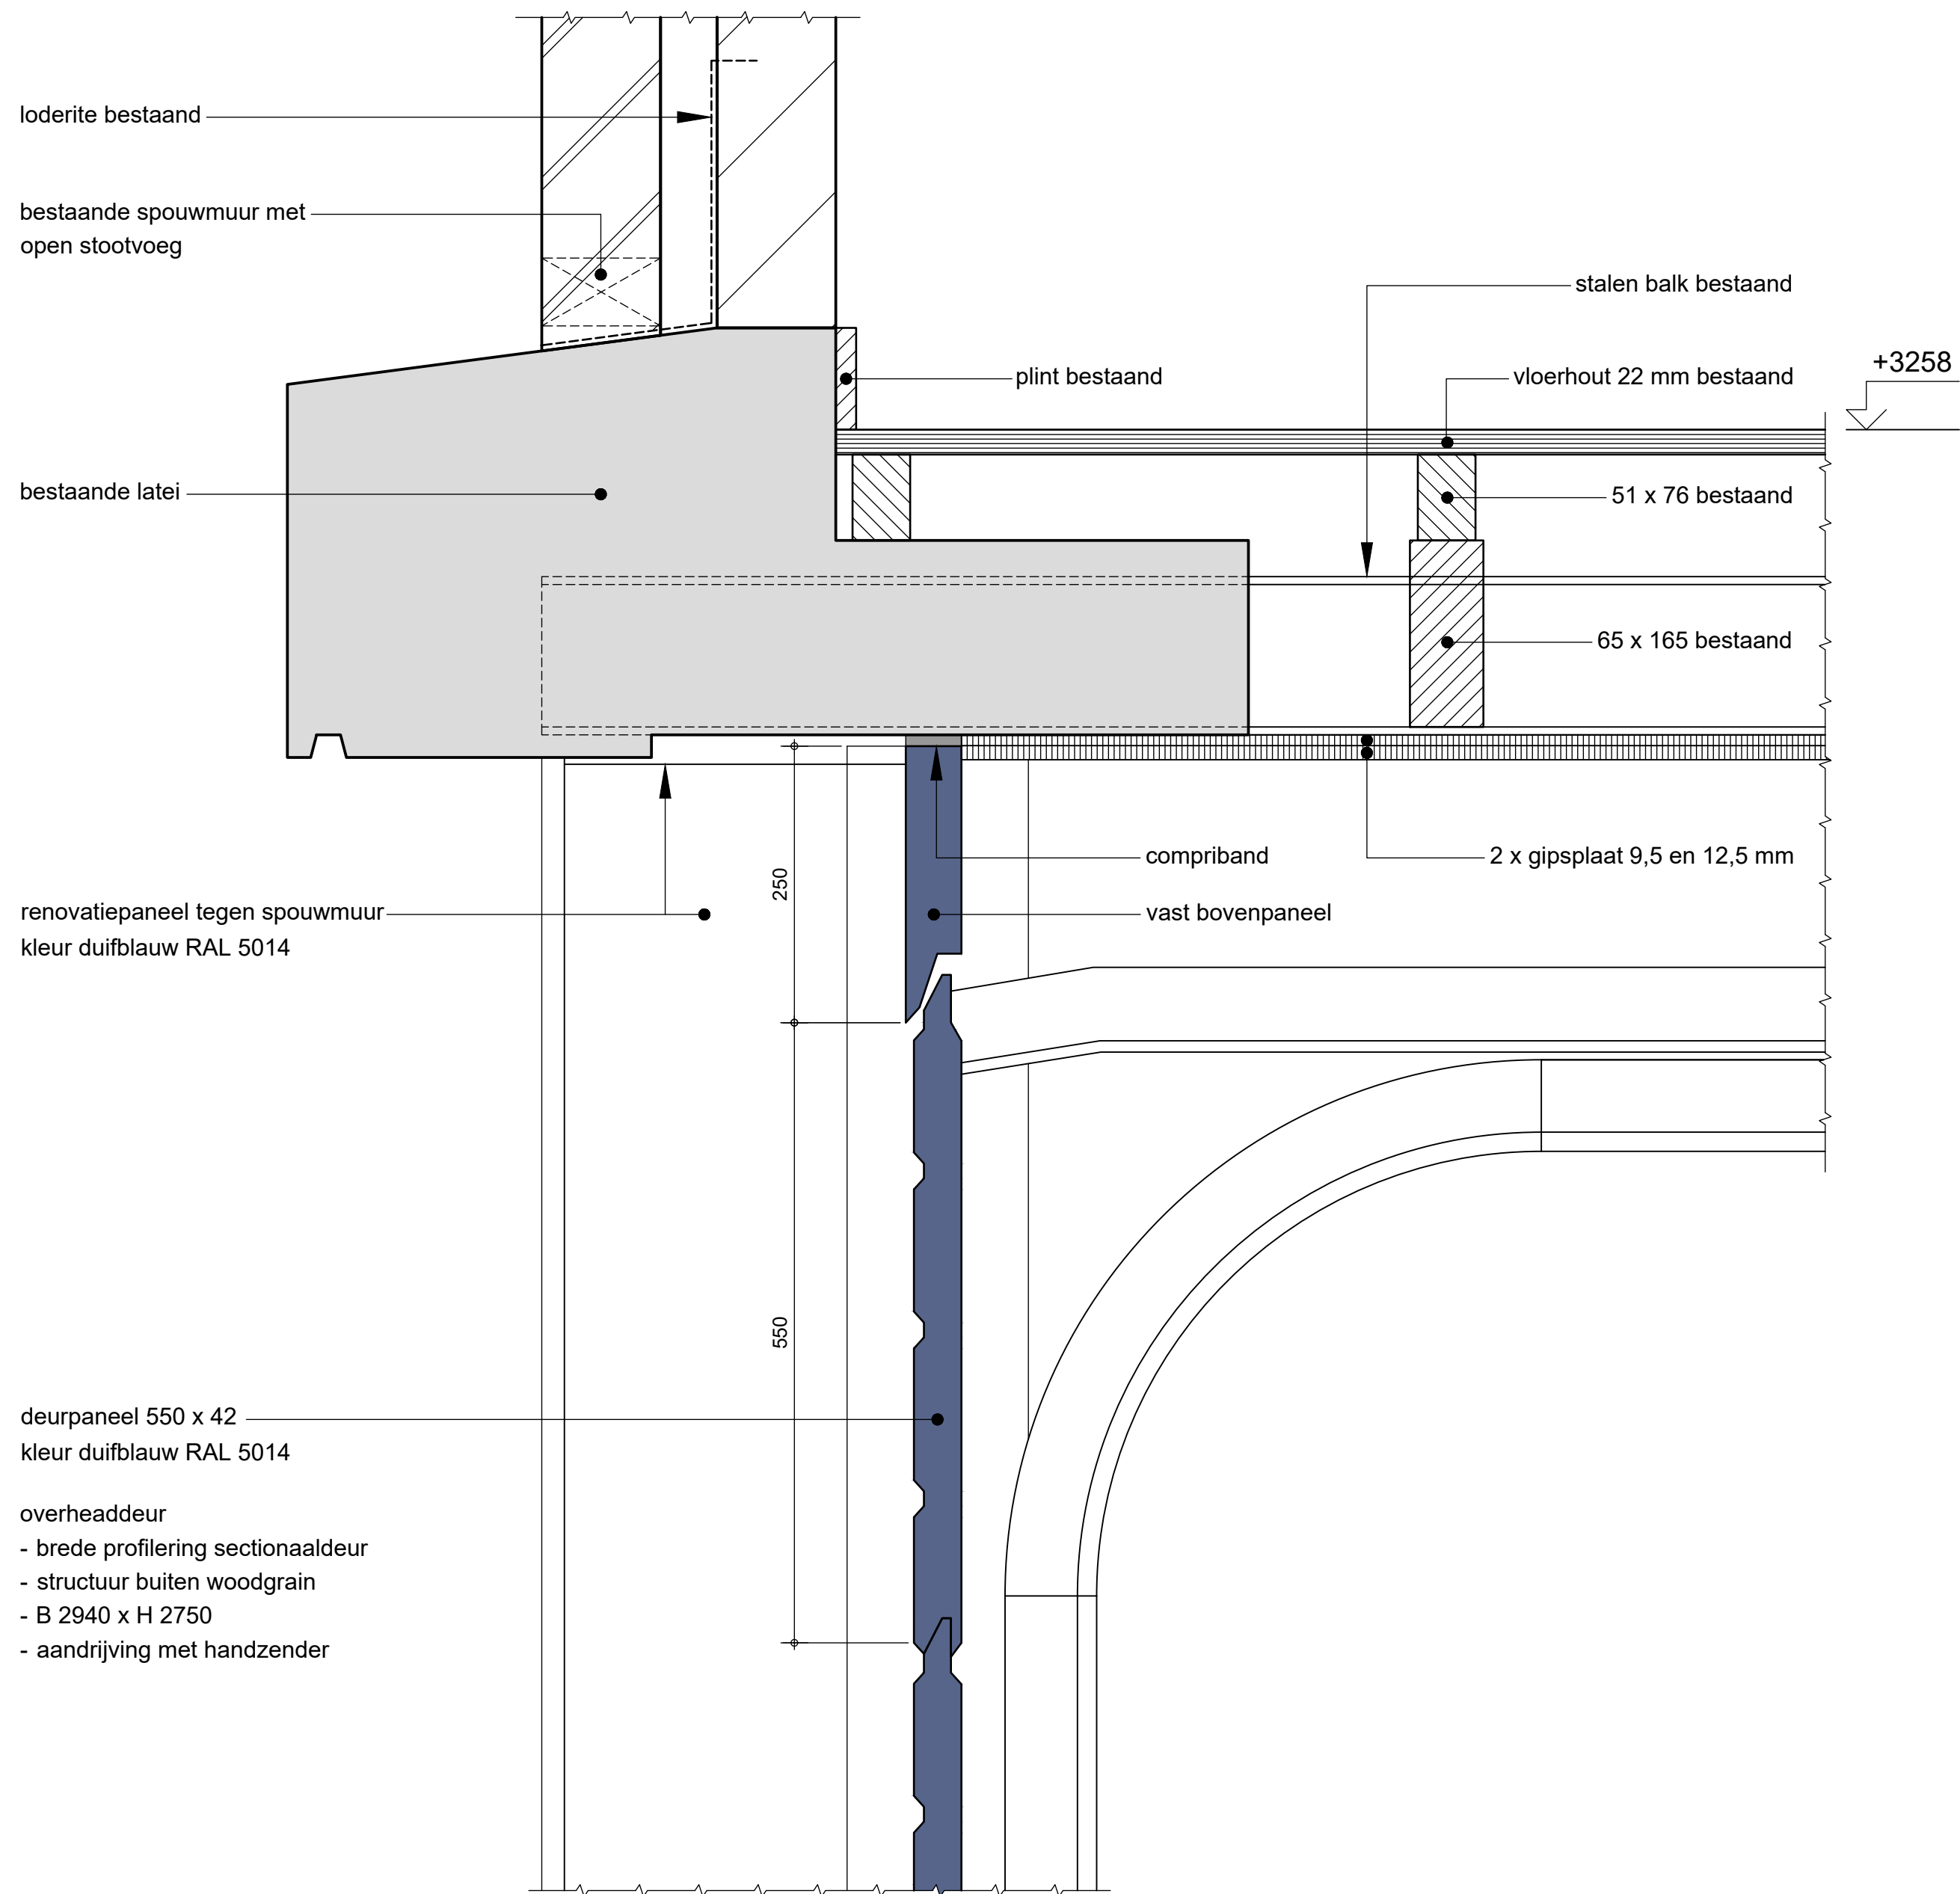


Detail 1

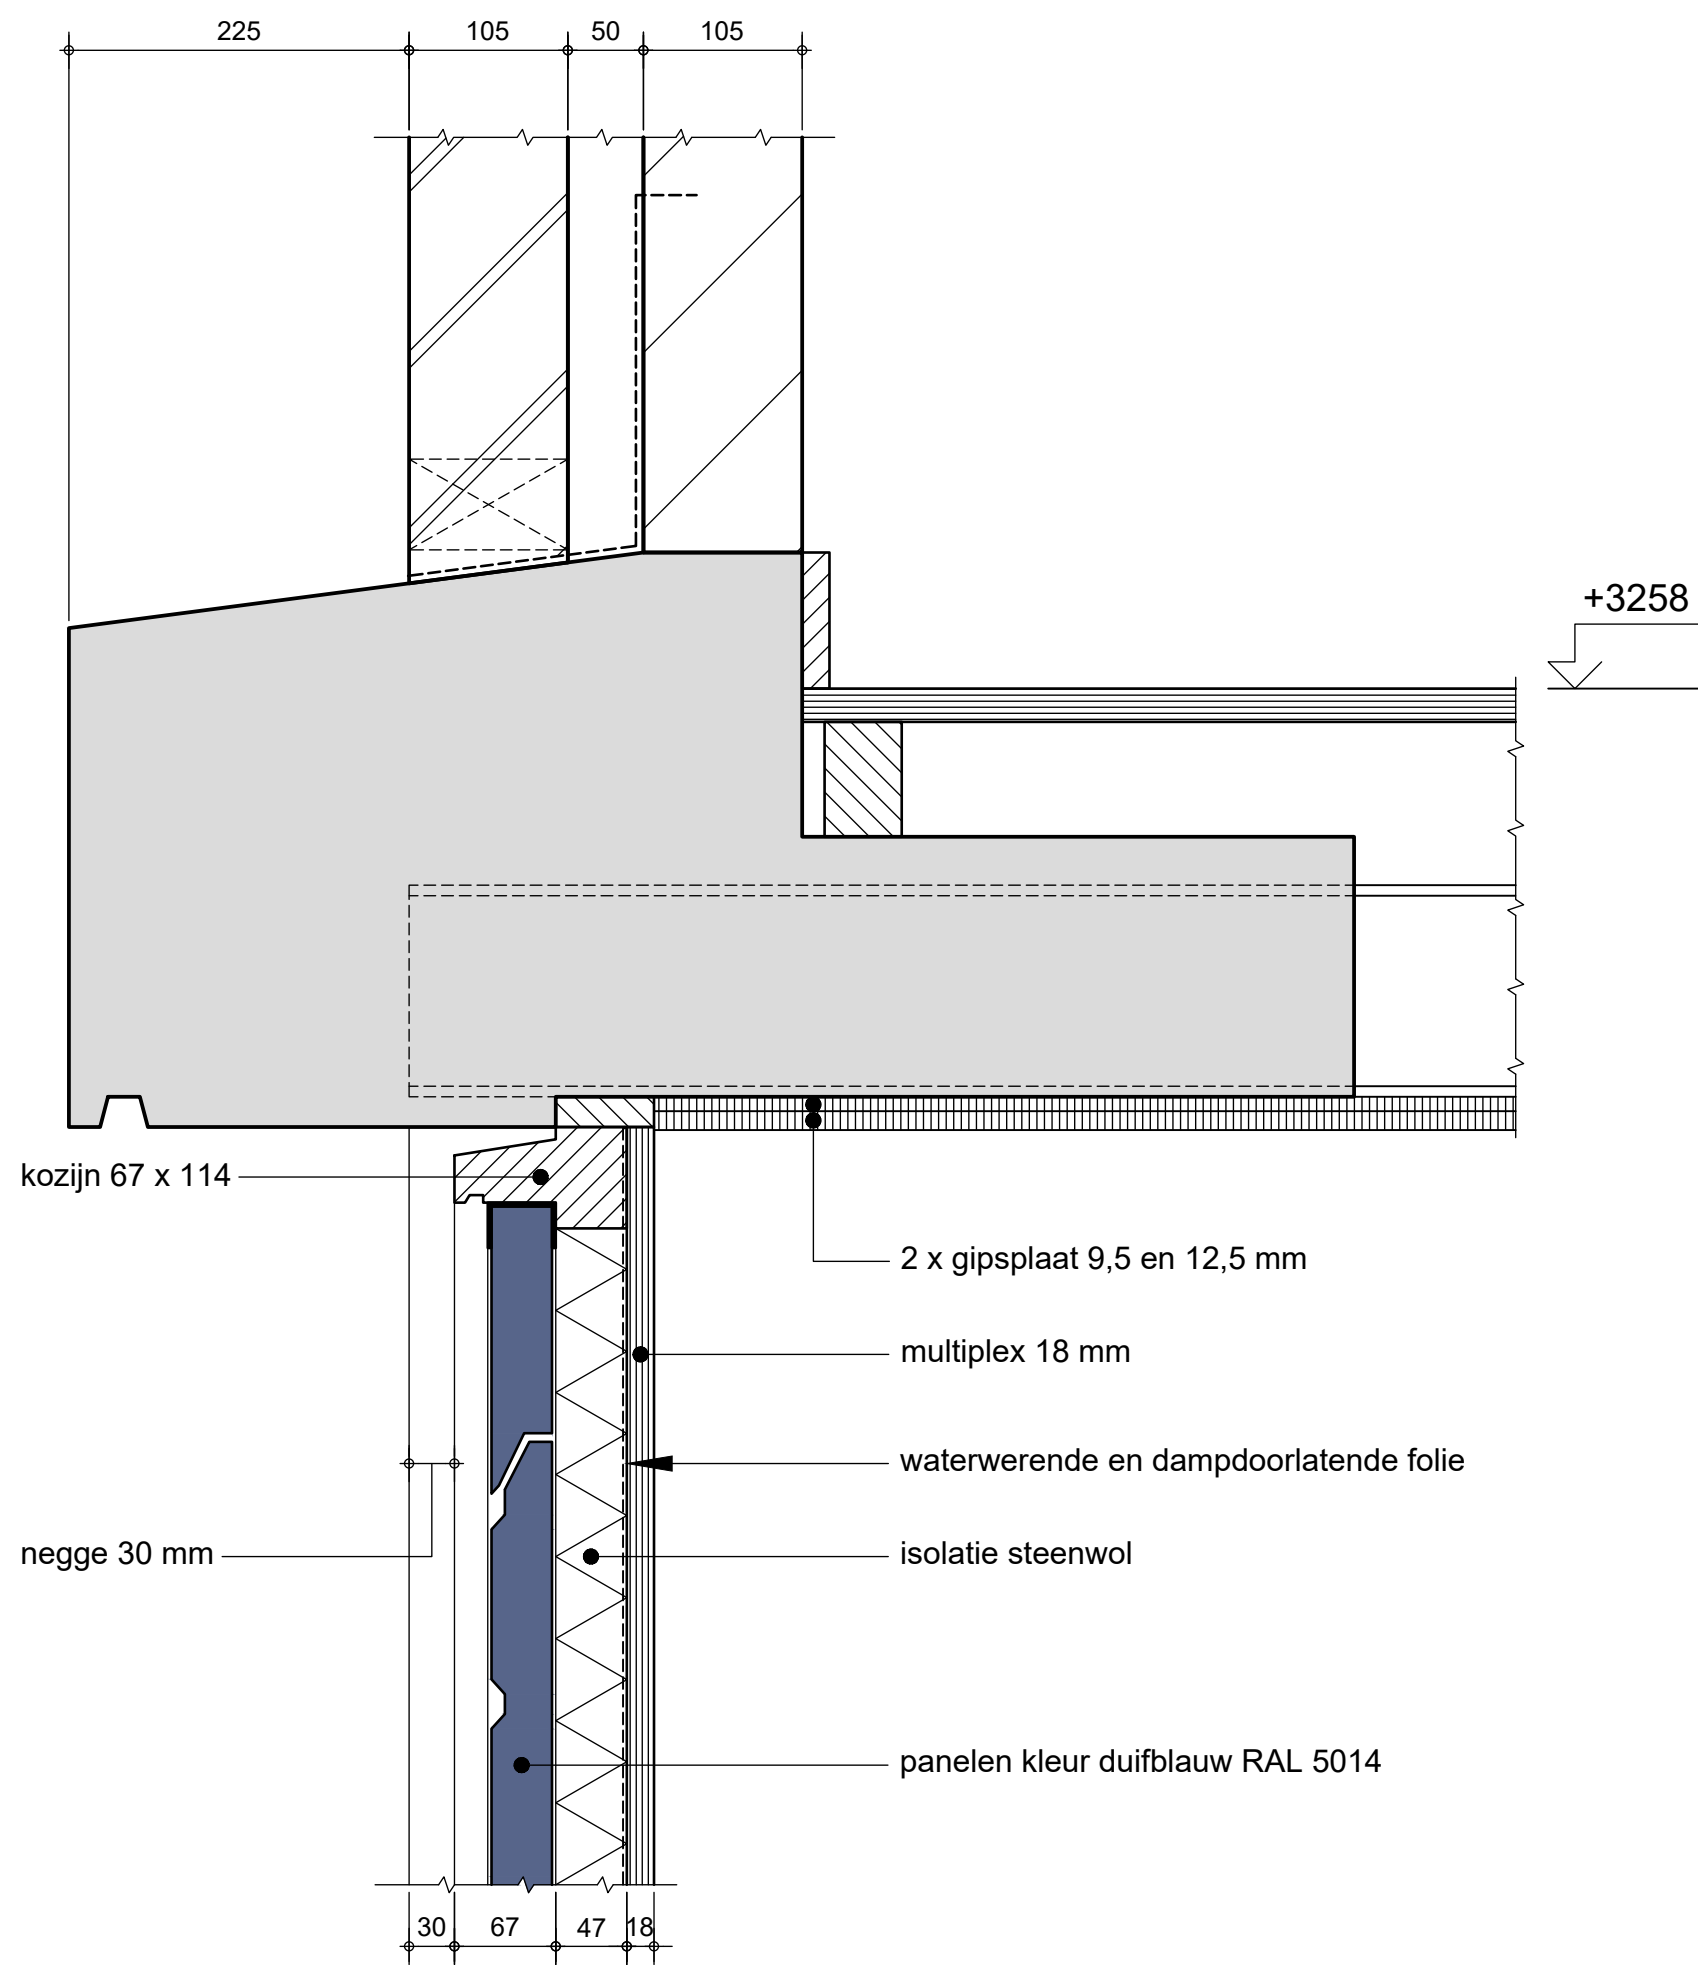

Detail 3

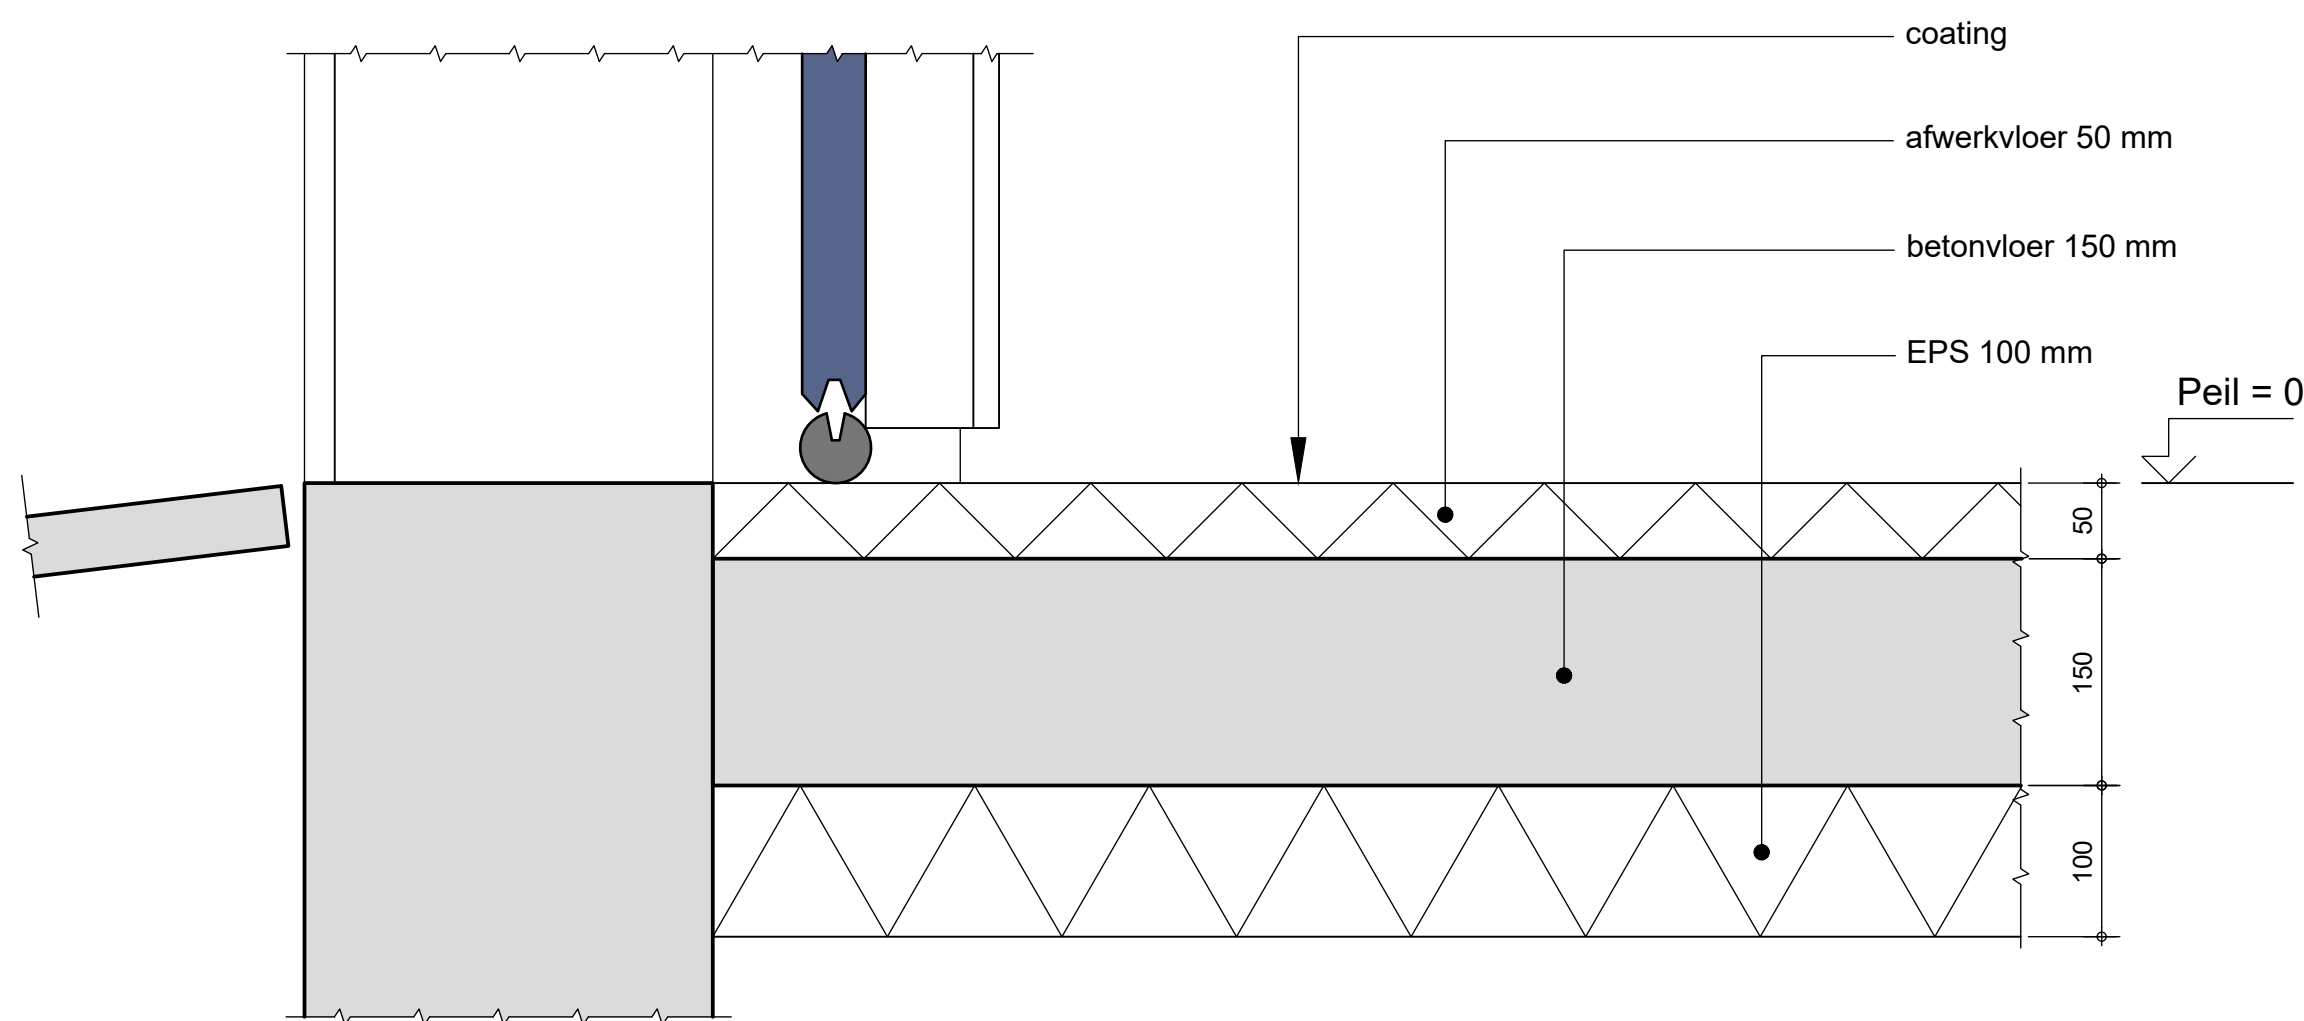

Detail 2

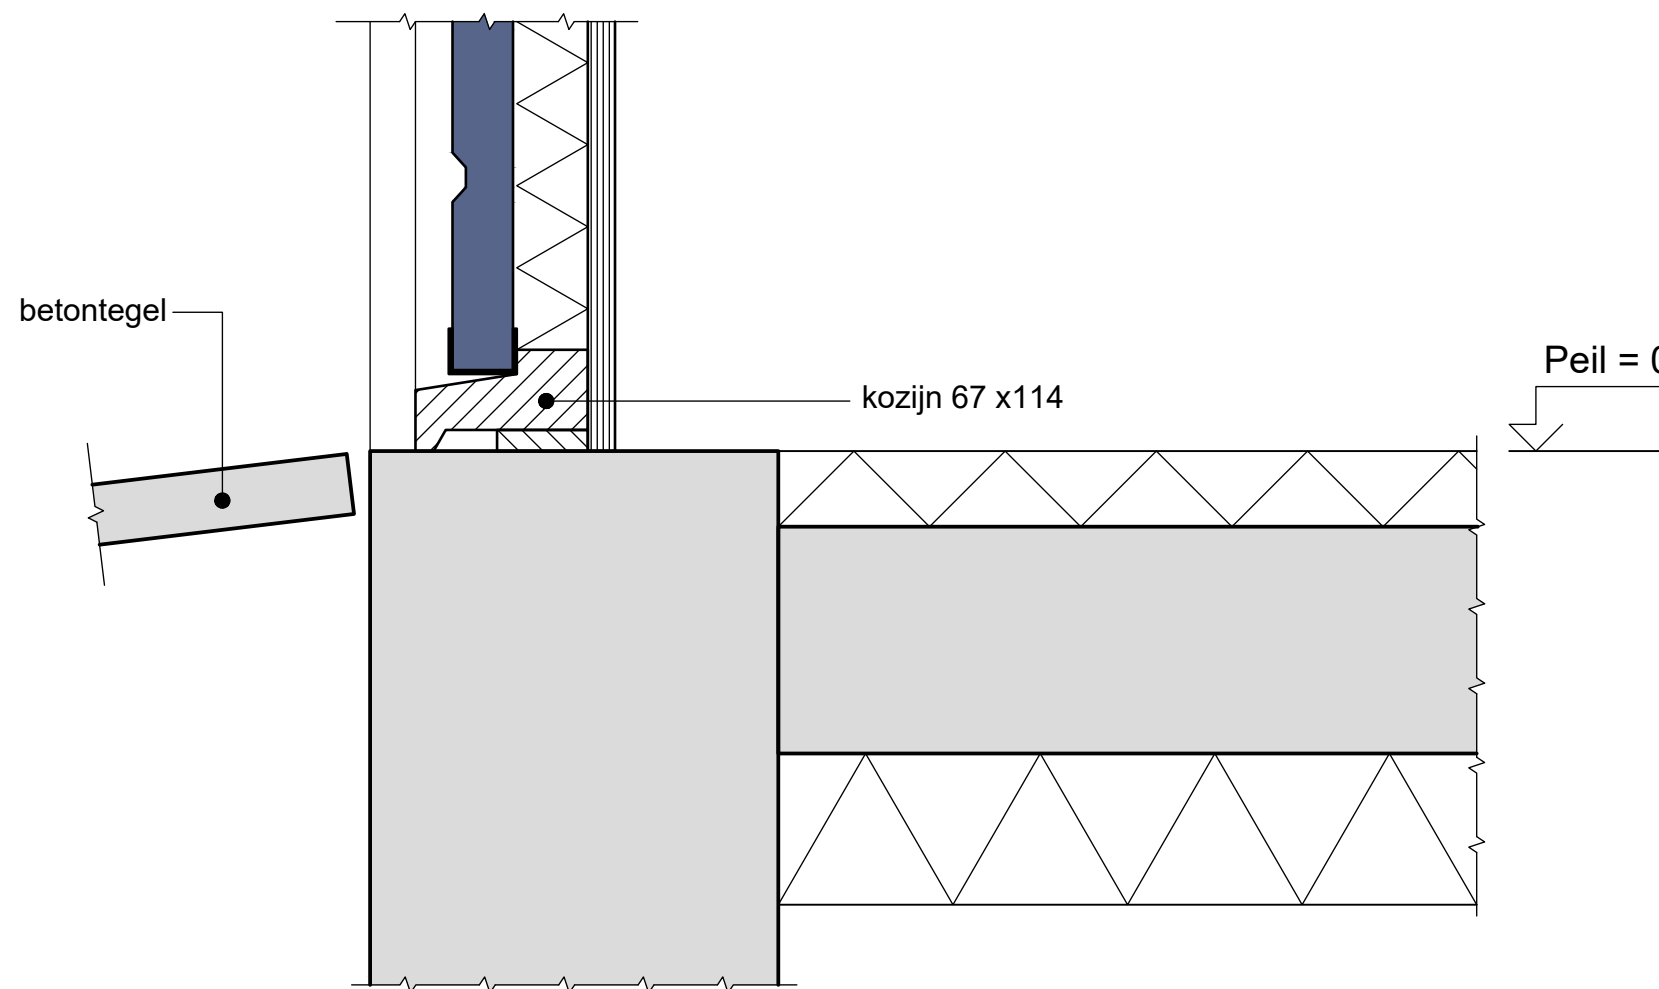

Detail 4

MATEN IN HET WERK TE CONTROLEREN

GEWUZZIGD:	WERK : DEFINITIEF ONTWERP DETAILS ENERGIEWEG 21 / PRODUKTIESTRAAT 10 TE VLAARDINGEN	
A:	TEKENING : 2018-005	GETEKEND : GERTJAN BERGSHOEFF
B:	DATUM : 17-05-2018	CONTACTPERSOON : WE-IMPROVE SJAAK BAUMAN BEUKESTRAAT 22 3134 VA VLAARDINGEN 0624970740
C:	FORMAAT : A1	
D:	SCHAAL : 1 : 5	
E:		