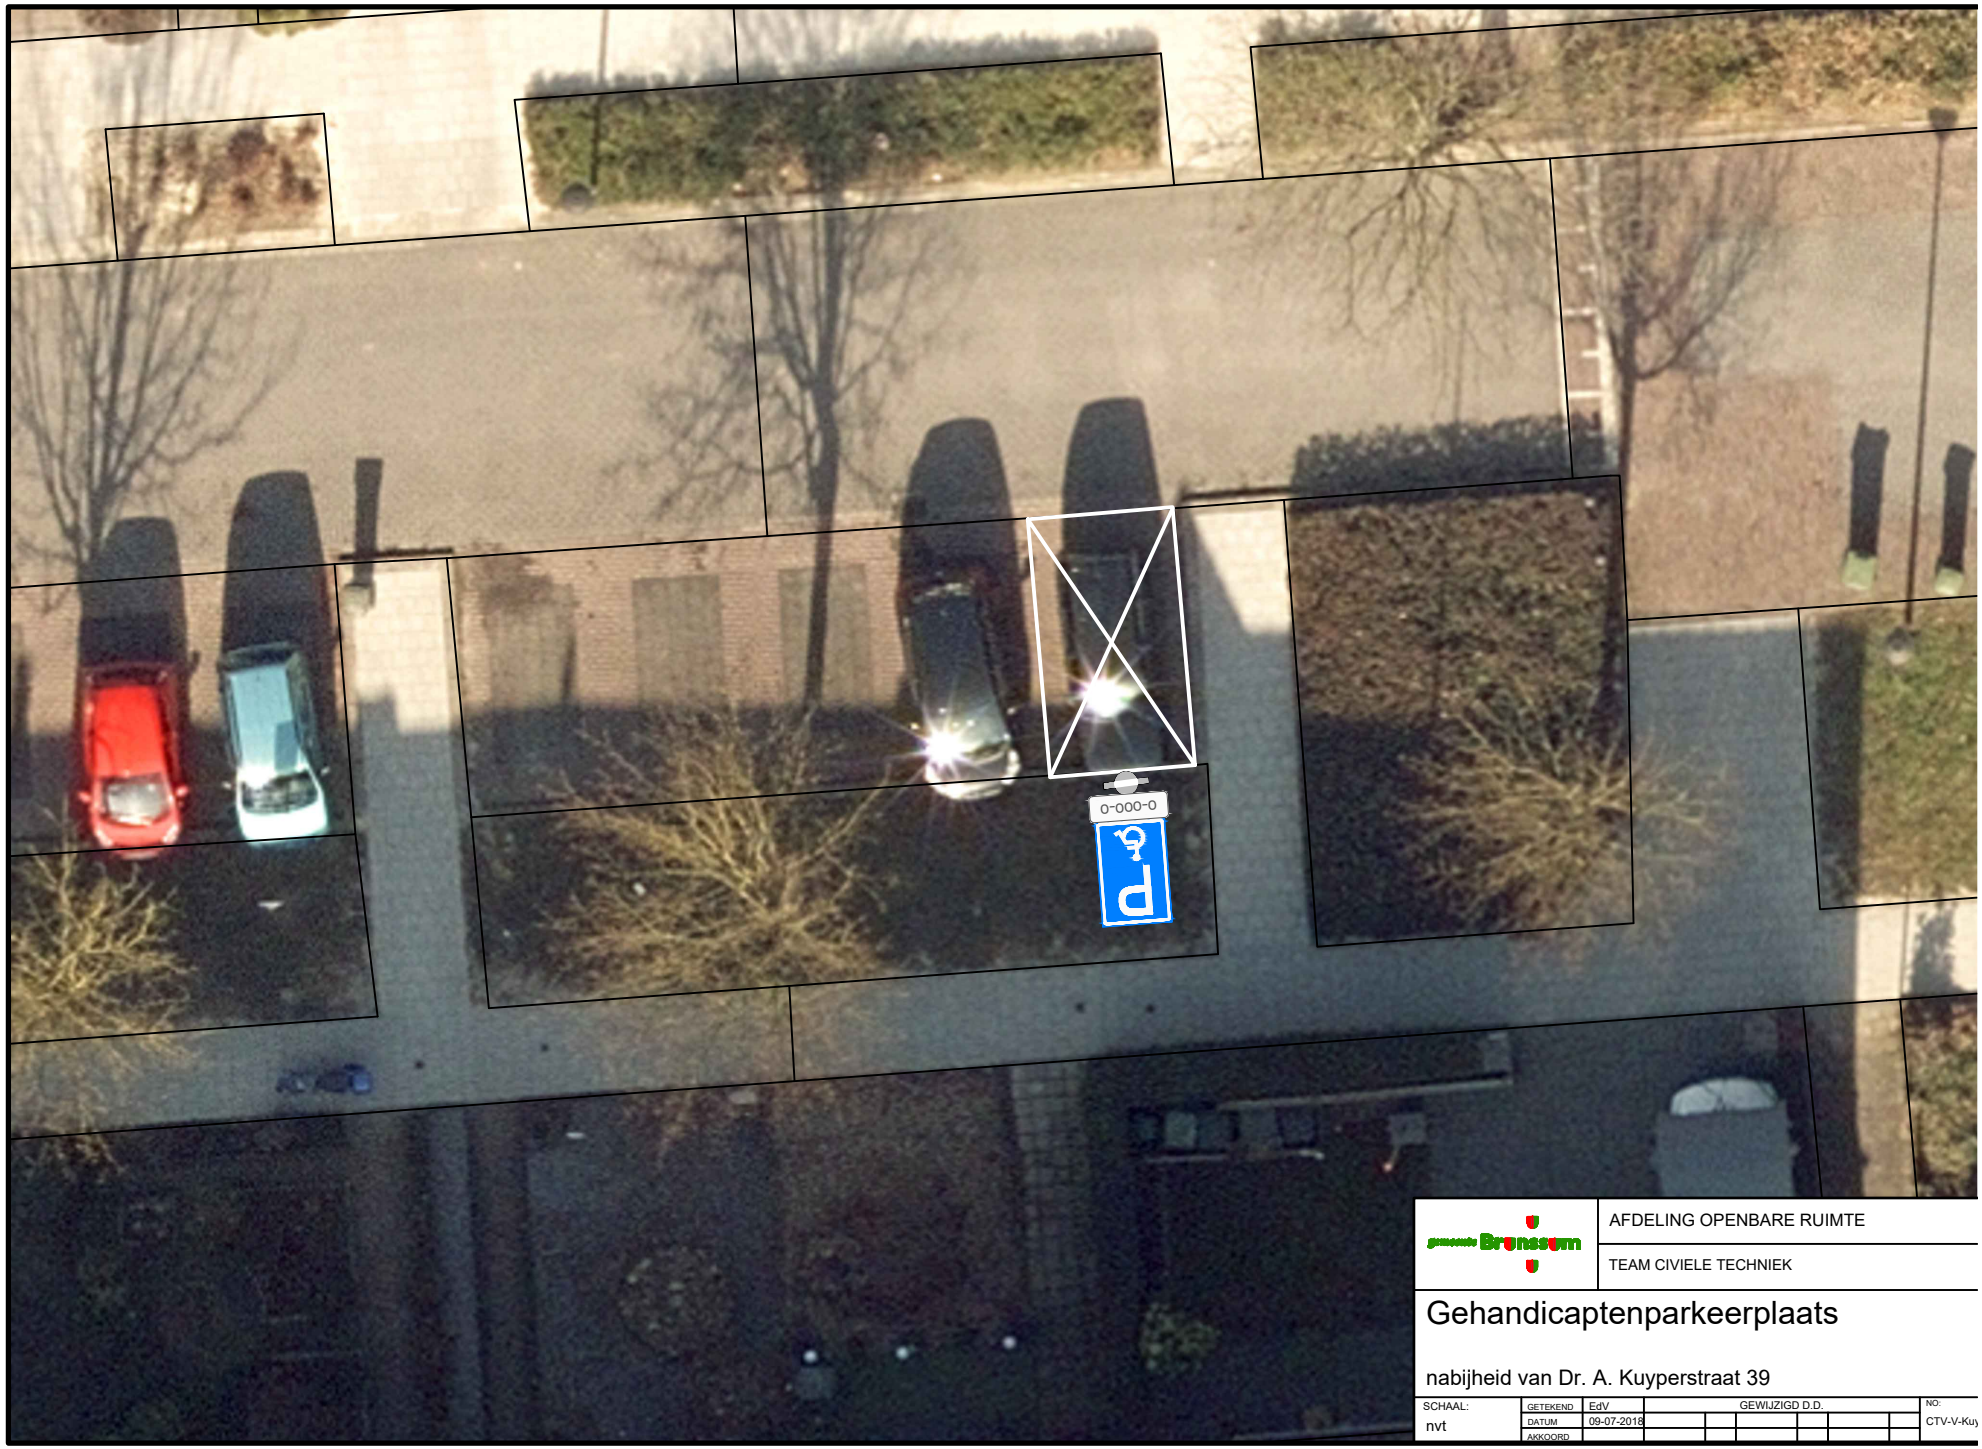

AFDELING OPENBARE RUIMTE

TEAM CIVIELE TECHNIEK

Gehandicaptenparkeerplaats

nabijheid van Dr. A. Kuyperstraat 39

SCHAAL:	GETEKEND	EdV	GEWIJZIGD D.D.	NO:
nvt	DATUM	09-07-2018		CTV-V-Kuy
	AKKOORD			