


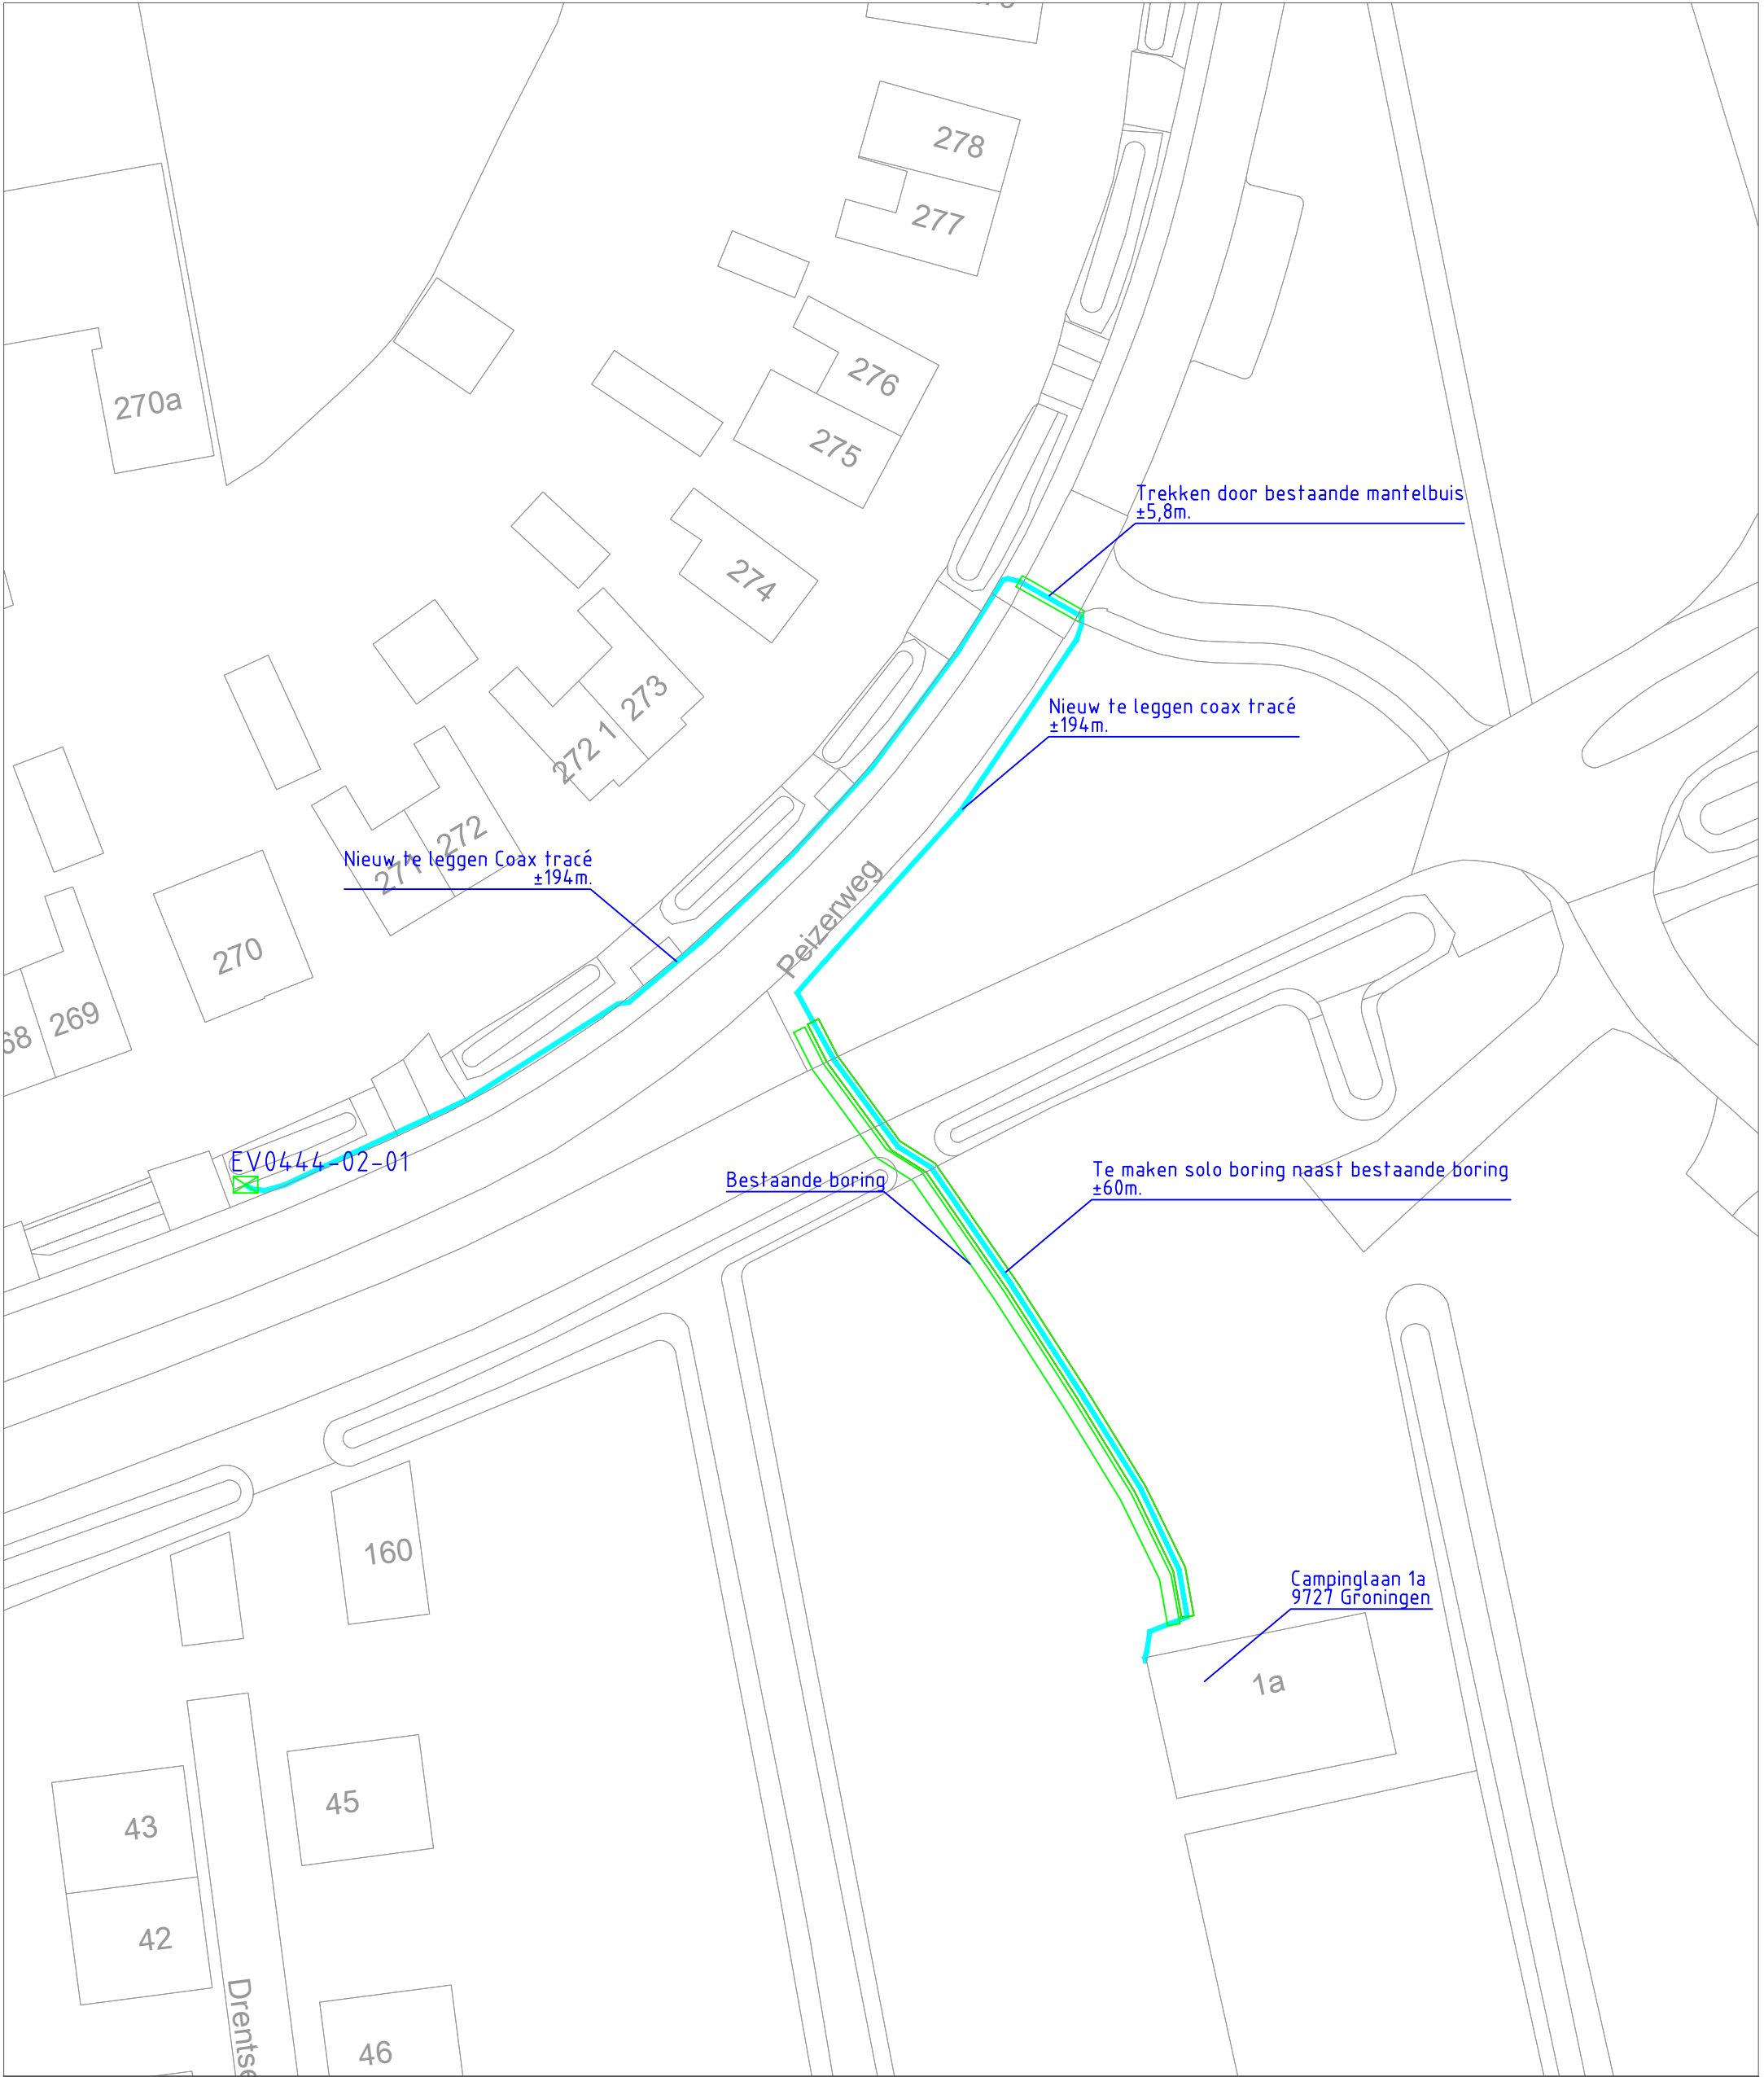

Datum:	Par.:	Control:	Wijziging:
06-06-2018	BaBo		
....			
....			
....			
....			
....			
....			

vodafone



Ziggo

Projectnaam :	Stichting Cosis Groningen
Adres :	Campinglaan 1a
Plaats :	Groningen
Schaal:	1:500
Formaat:	A3

Postbus 166
3840 AD Harderwijk
3846 BM Harderwijk

allinq
Fahrenheitstraat 27-29
Telefoon: 0341-437100



Noordpijl

Overname is zonder schriftelijke toestemming van Allinq niet geoorloofd. auteursrecht voorbehouden.	
Project nr Allinq :	I81000
Case ID :	335138
Tekeningsoort:	Vergunningstekening
Bladnummer:	V-I81000-335138-V1.0