


Reint Dijkemastraat Siddeburen

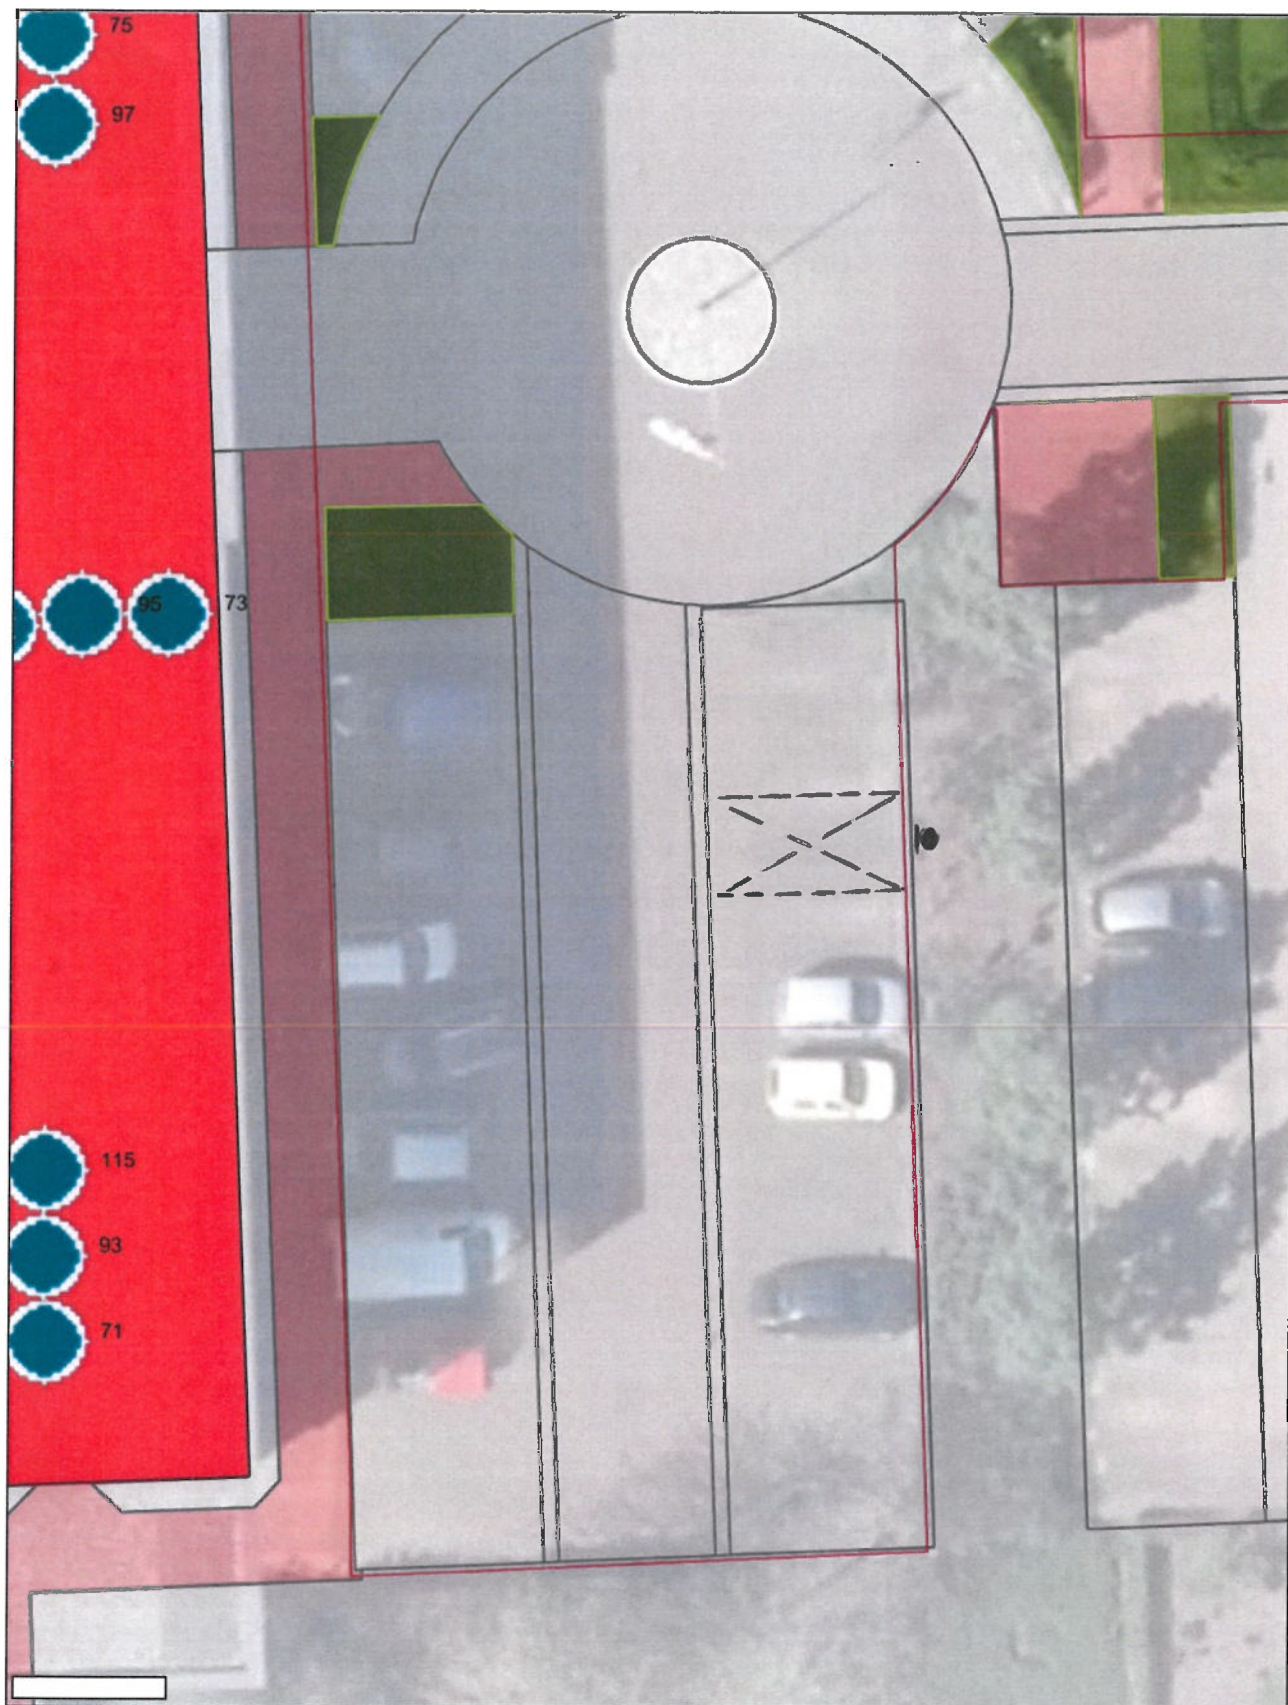

Aan deze kaart kunnen geen rechten worden ontleend.

Schaal 1:200



Vrije tekst regel