


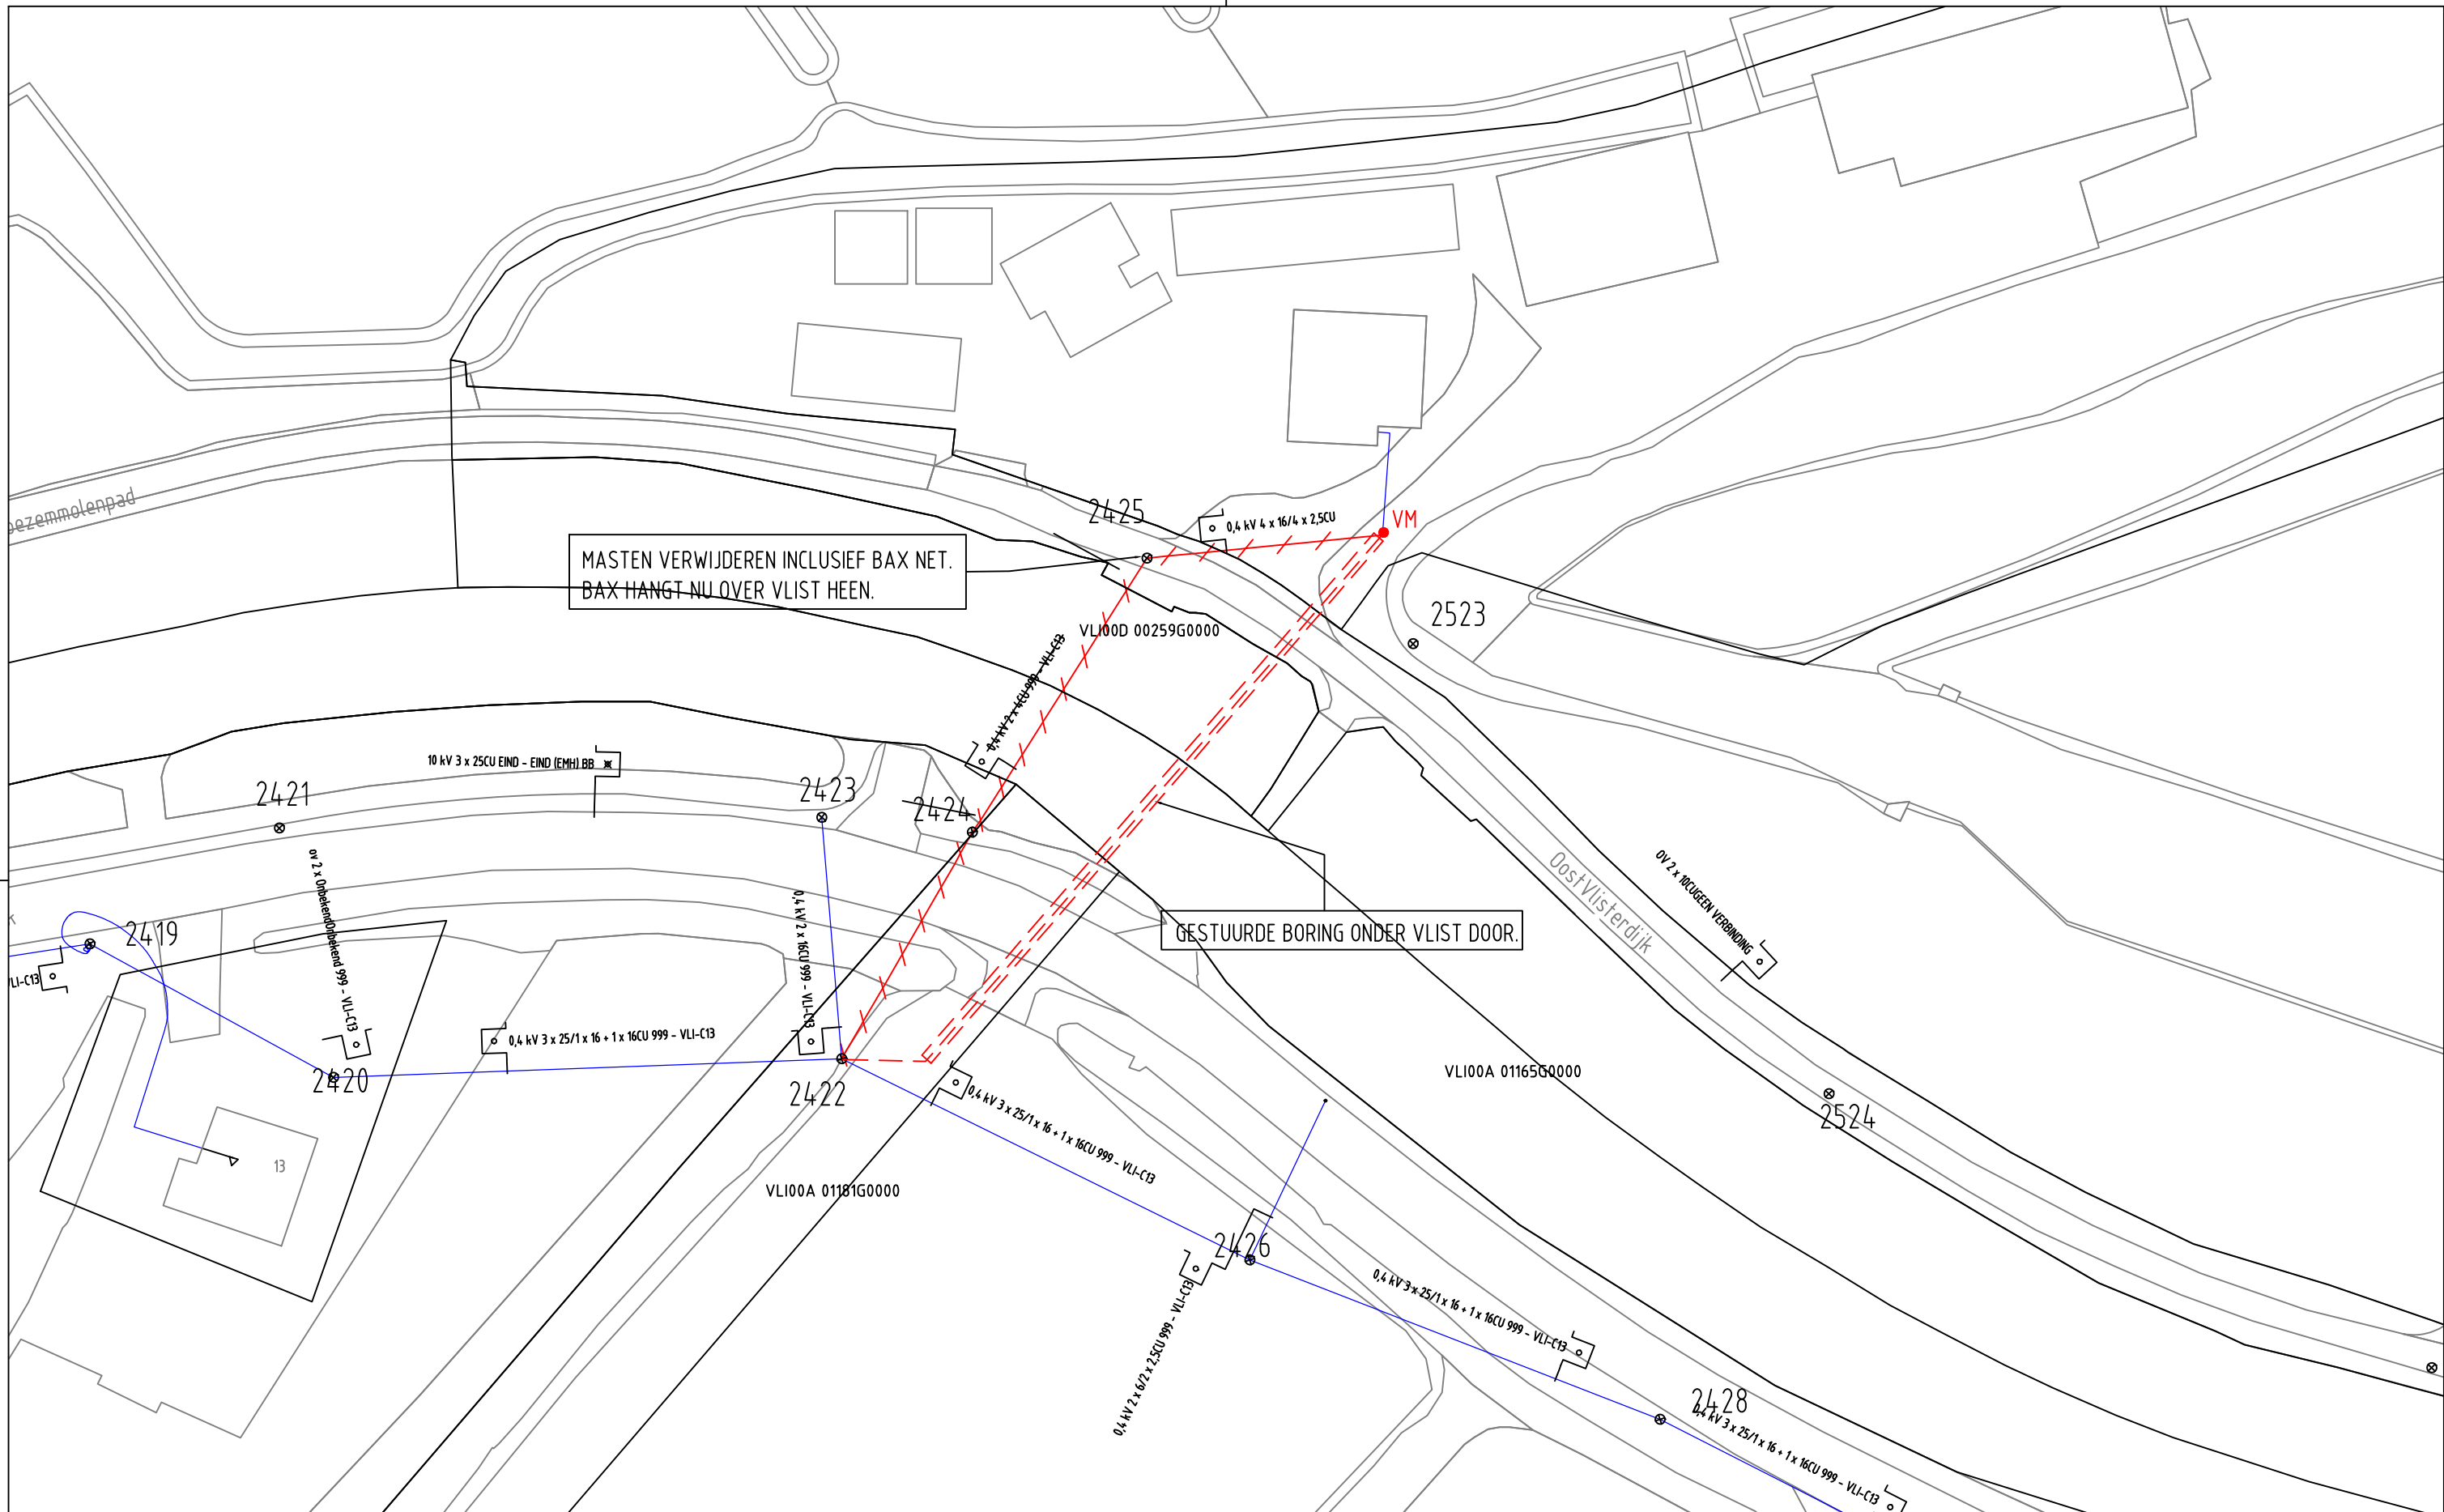

ELEKTRA NIEUW	LS-kast		Station		Leveringspunt		Laadpaal		OV mast					
	Mast bovengronds		Mof		Bescherming		Abc Tekst		Zinkerbord					
	Kabel nieuw		Kabel te rijden		Kabel te rooien		Buiten Bedrijf		Kadaster					
ELEKTRA BESTAAND	LS-kast		Station		Leveringspunt		OV mast		Mast bovengronds		Mof		Bescherming	
	0,4 kV/OV		0,4 kV		OV		3 kV		6 kV		10/13 kV			
	23 kV		25 kV		50 kV		66 kV		150 kV					
	Buiten Bedrijf		Telecom		Aardkabel		Gelijkspanning							

Opmerkingen/Tracélengte;			
STEDIN Formaat: A3 Schaal: 1:500 Volgend bladnr: n.v.t.	ONTWERP LS OOST VLISTERDIJK 1A VLIST	Wijz: Get: MVT	
		Datum: 22-05-18 Gec:	
		Project: 36000224	
		Documentsoort: Detailontwerp/Vergunning E	
		Documentnr:	
		Status:	