



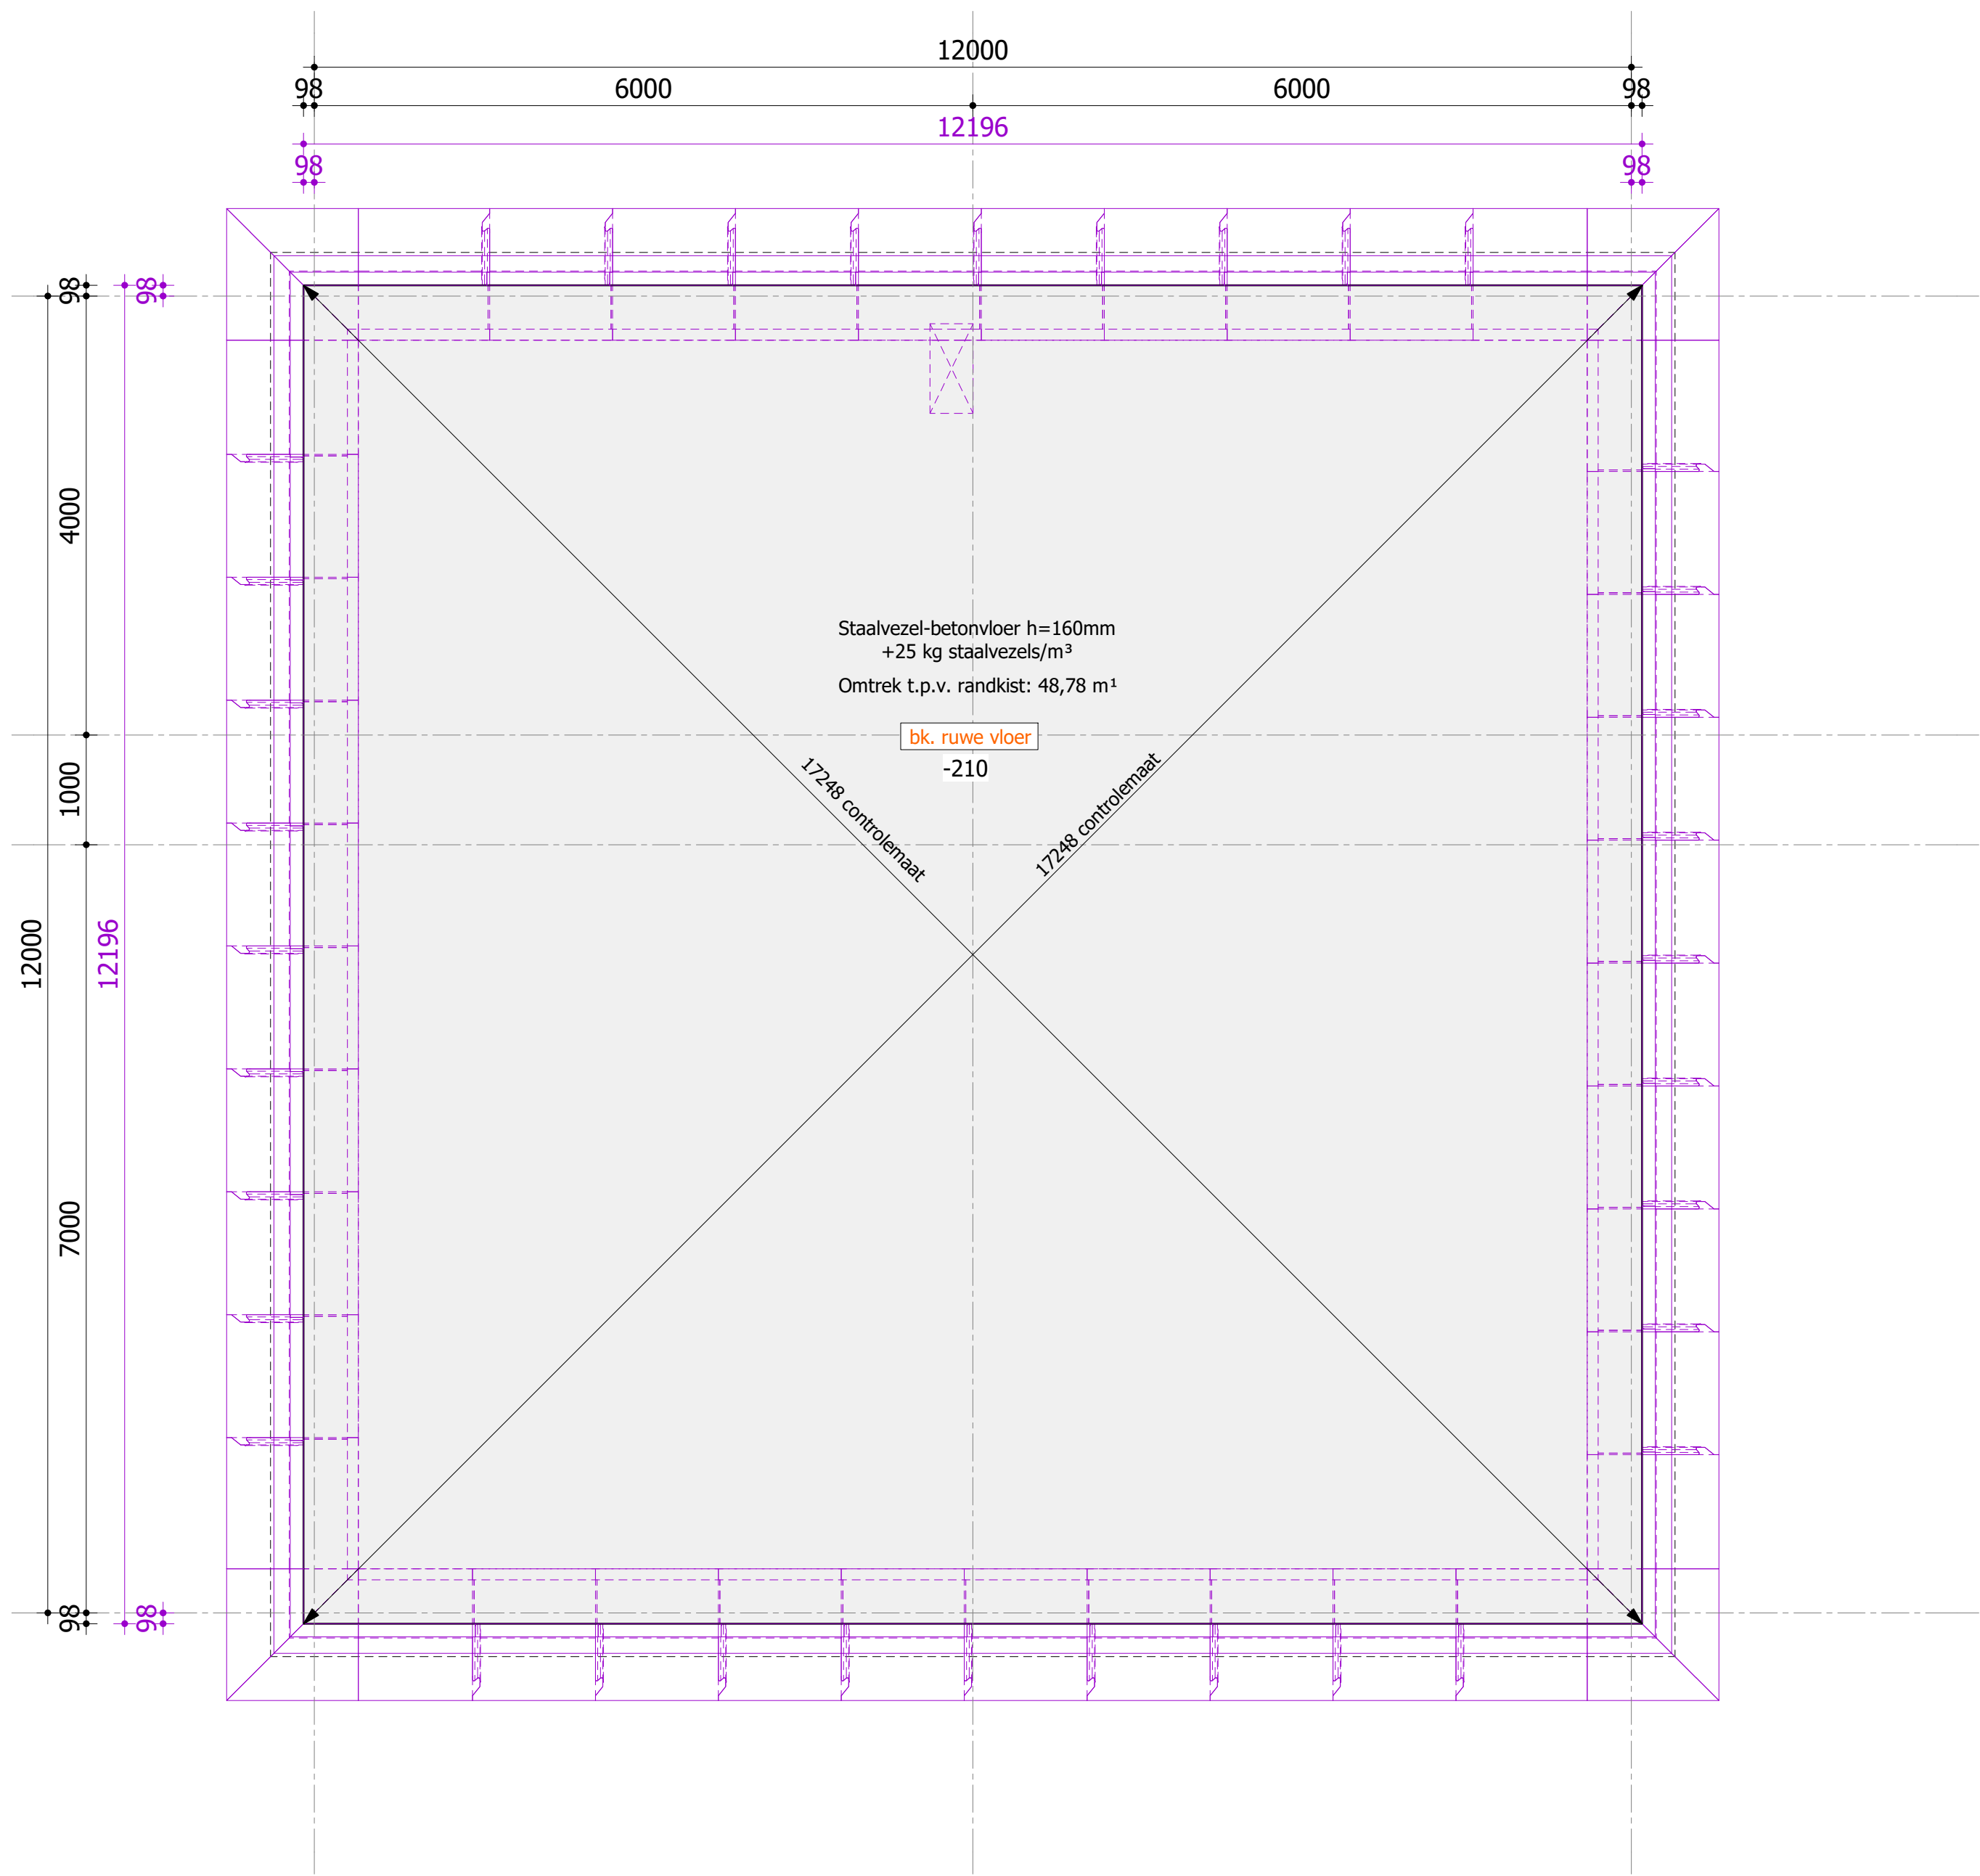

Vloeroverzicht
1 : 50

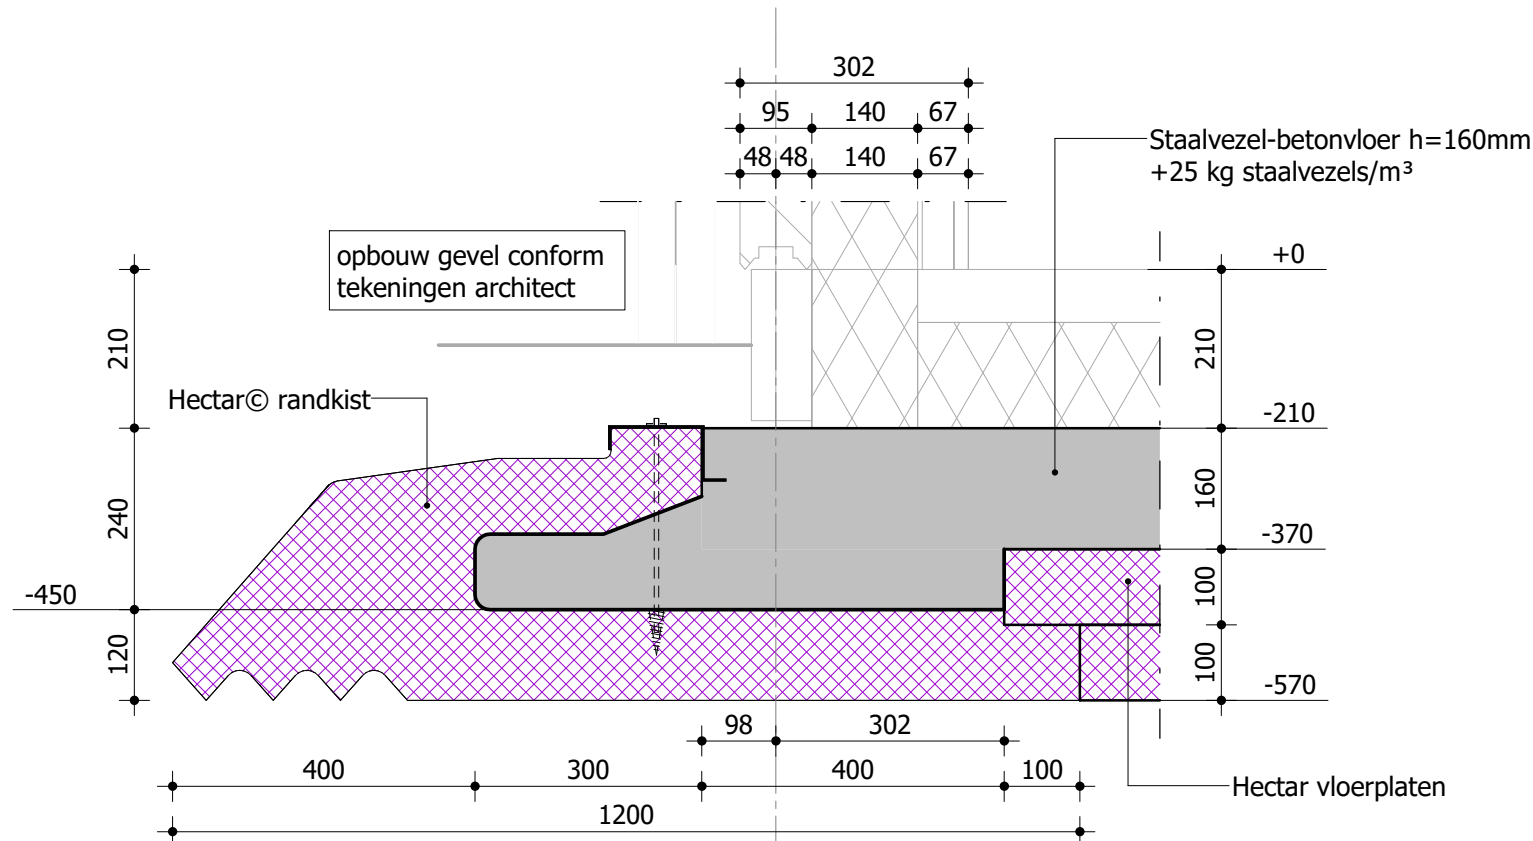

Principe detail
1 : 10

- In het staalvezelbeton is het niet toegestaan om horizontale leidingen toe te passen.

Renvooi


Grondverbetering

Peil = n.t.b.
De sondeerwaarde op het ontgravningsniveau moet minimaal 40 kgf/cm² zijn. Hierboven genoemde grondverbetering uitvoeren conform onderstaande werkwijze.

1. De ontgraving voor de grondverbetering weer aanvullen met schoon zand in lagen van 300mm dikte, waarbij iedere laag verdicht dient te worden met mechanische trilplaat met een slaggewicht van 500 kg. Dit aantrillen dient te geschieden in 4 gangen per laag, welke om en om haaks op elkaar moeten worden uitgevoerd.
2. De aanvulling in den droge uitvoeren; zonodig de grondwaterstand verlagen tot 500mm onder ontgravningsniveau.
3. Het zandpakket onder de Hectar funderingsvloer dient een olopende sondeerwaarde te hebben van 10 kgf/cm² per 10 cm diepte (1,0 N/mm² per 100mm diepte) dus bijvoorbeeld: 25 kgf/cm² op 25 cm en 40 kgf/cm² op 40 cm diepte.
4. Indien geen grondverbetering wordt toegepast, de bouwput natrillen zodat aan de bovenstaande eis wordt voldaan.

Sonderingen

Sonderingen uitgevoerd door: **worden nog uitgevoerd**
Rapportnummer en datum: d.d. ...-...-2017

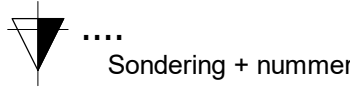

Beton

Hectar vloer:	Betonkwaliteit:	C30/37	Dekking boven:	25 mm	Laslengte Ø8:	300 mm
	Milieuklasse boven:	XC1	Dekking onder:	25 mm	Laslengte Ø10:	360 mm
	Milieuklasse onder:	XC2	Dekking zijkant:	25 mm	Laslengte Ø12:	430 mm
					Laslengte Ø16:	580 mm

Staalvezels: Dramix 5D 65/60BG 25kg/m³ + 600 gram PPDuomix type M12/m³

EPS-randkisten

Alle randkisten uitvoeren in EPS 150 | Alle vloerplaten uitvoeren in EPS 100

3D impressie



HECTAR

funderingsvloeren

Projectnummer Hectar: **H18267**

Hectar BV | Nijverdalseweg 145 | 7461 AG Rijssen | info@hectar.nl | 0548 - 540399

conStabiel

Adviseurs in Bouwtechniek

Project: Nieuwbouw woning familie Waversveld te Toldijk Wijzigingen

Onderdeel: Hectar funderingsvloer

Opdrachtgever: Hectar Funderingstechniek B.V.
Architect:

Datum: 11-06-2018 Adviseur: ing. C.F. Veenink Fase: Uitvoering
Schaal: As indicated Tekenaar: T. Bannink Status: Voorlopig
Formaat: A1

Projectnummer: 18448

Bladnummer: CU100