
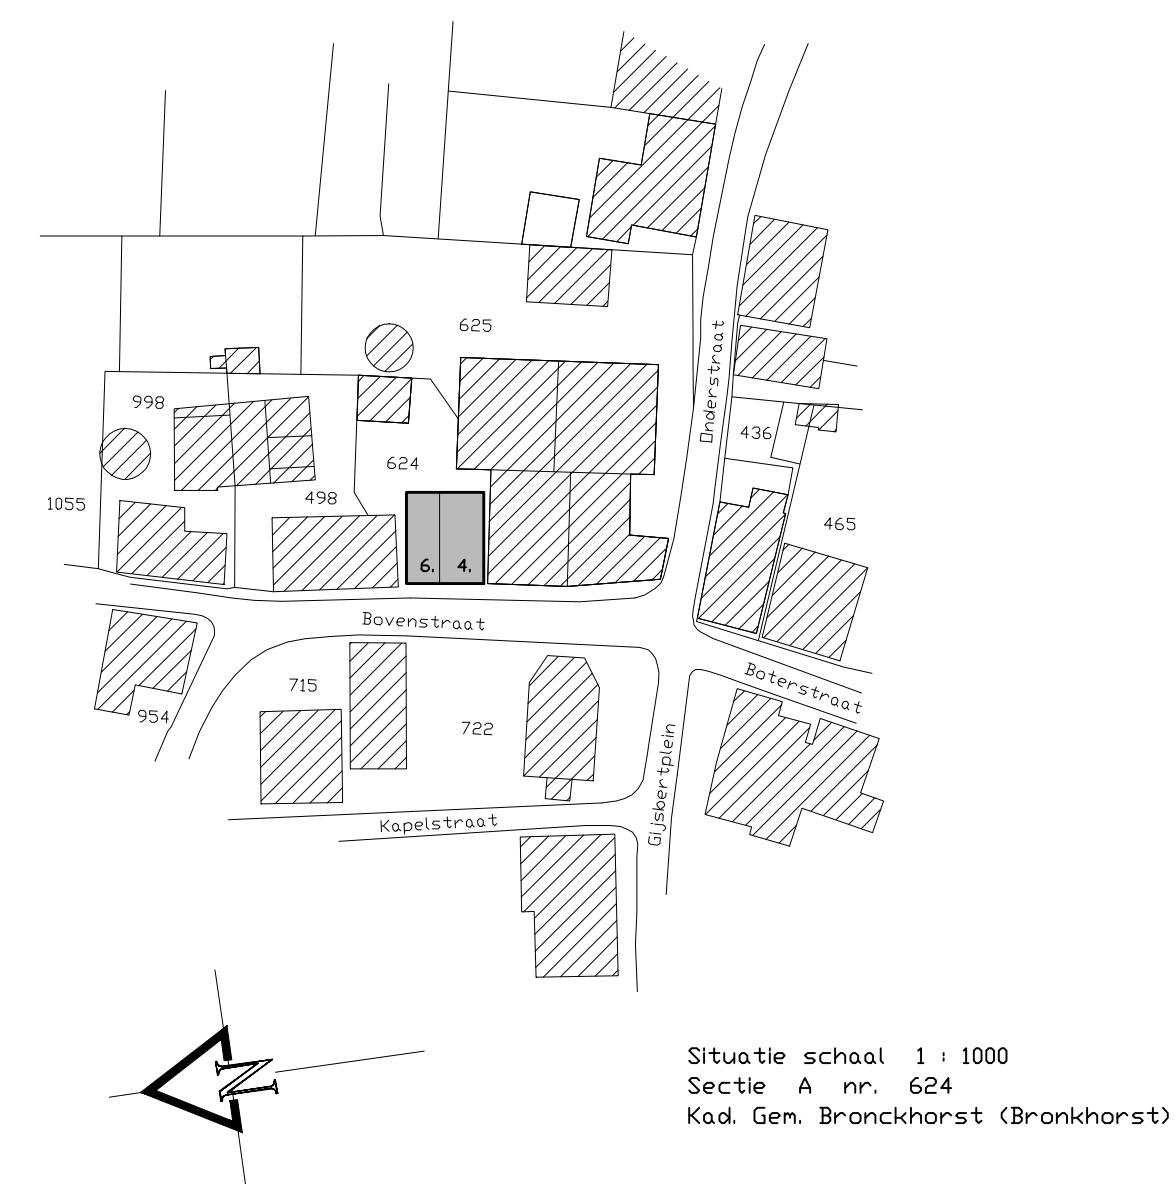
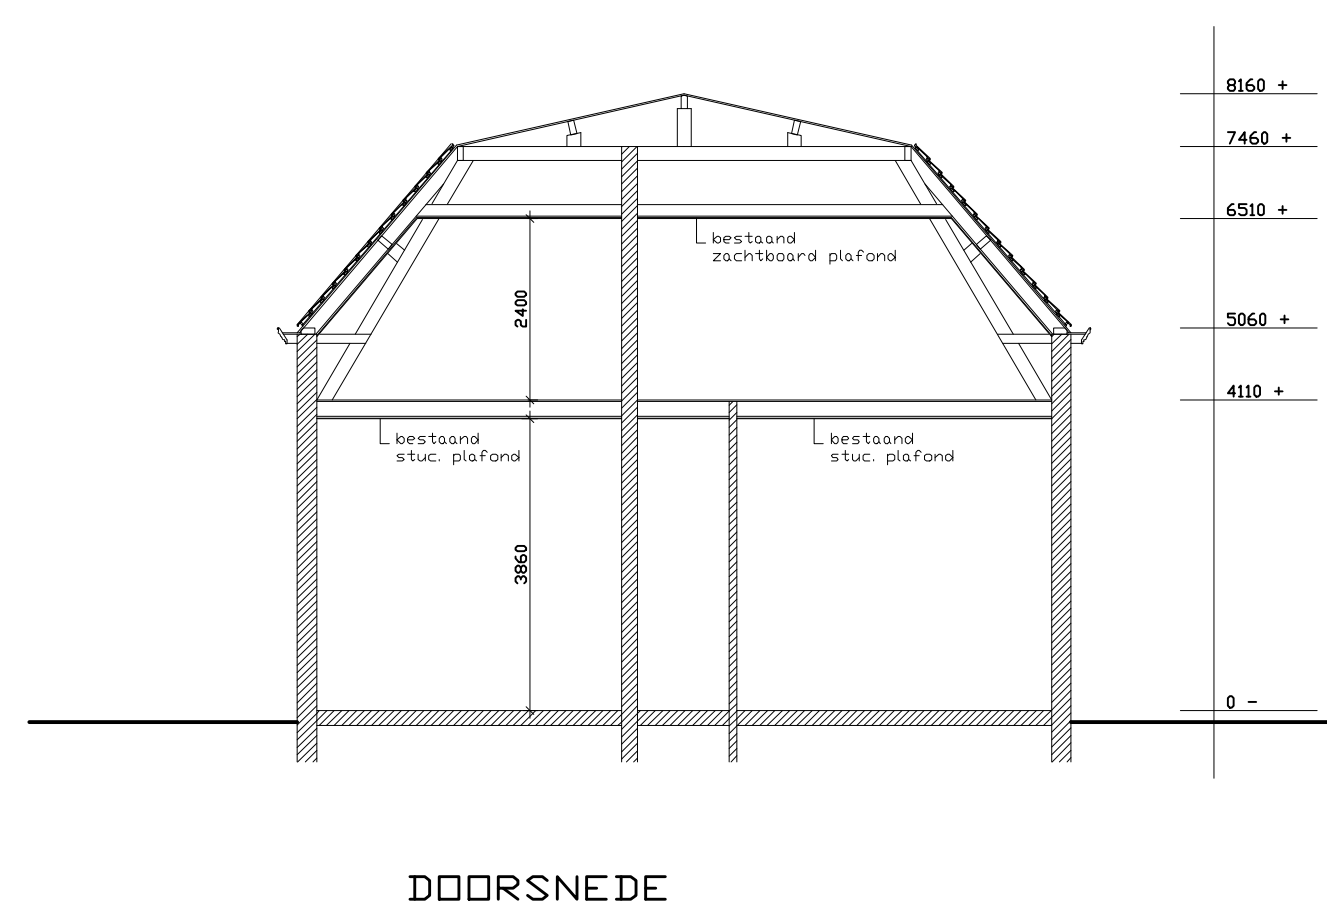
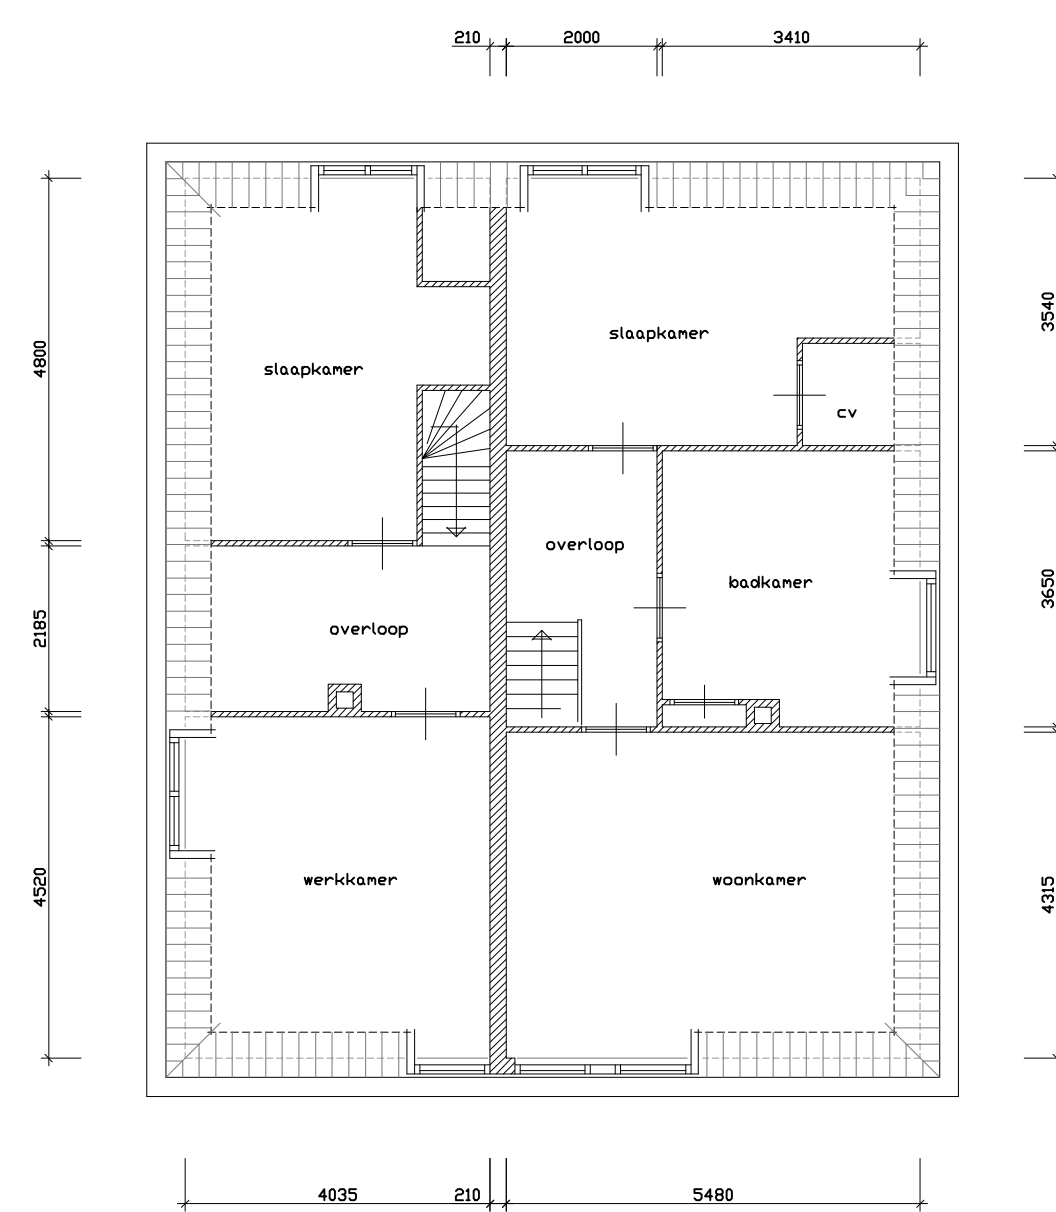
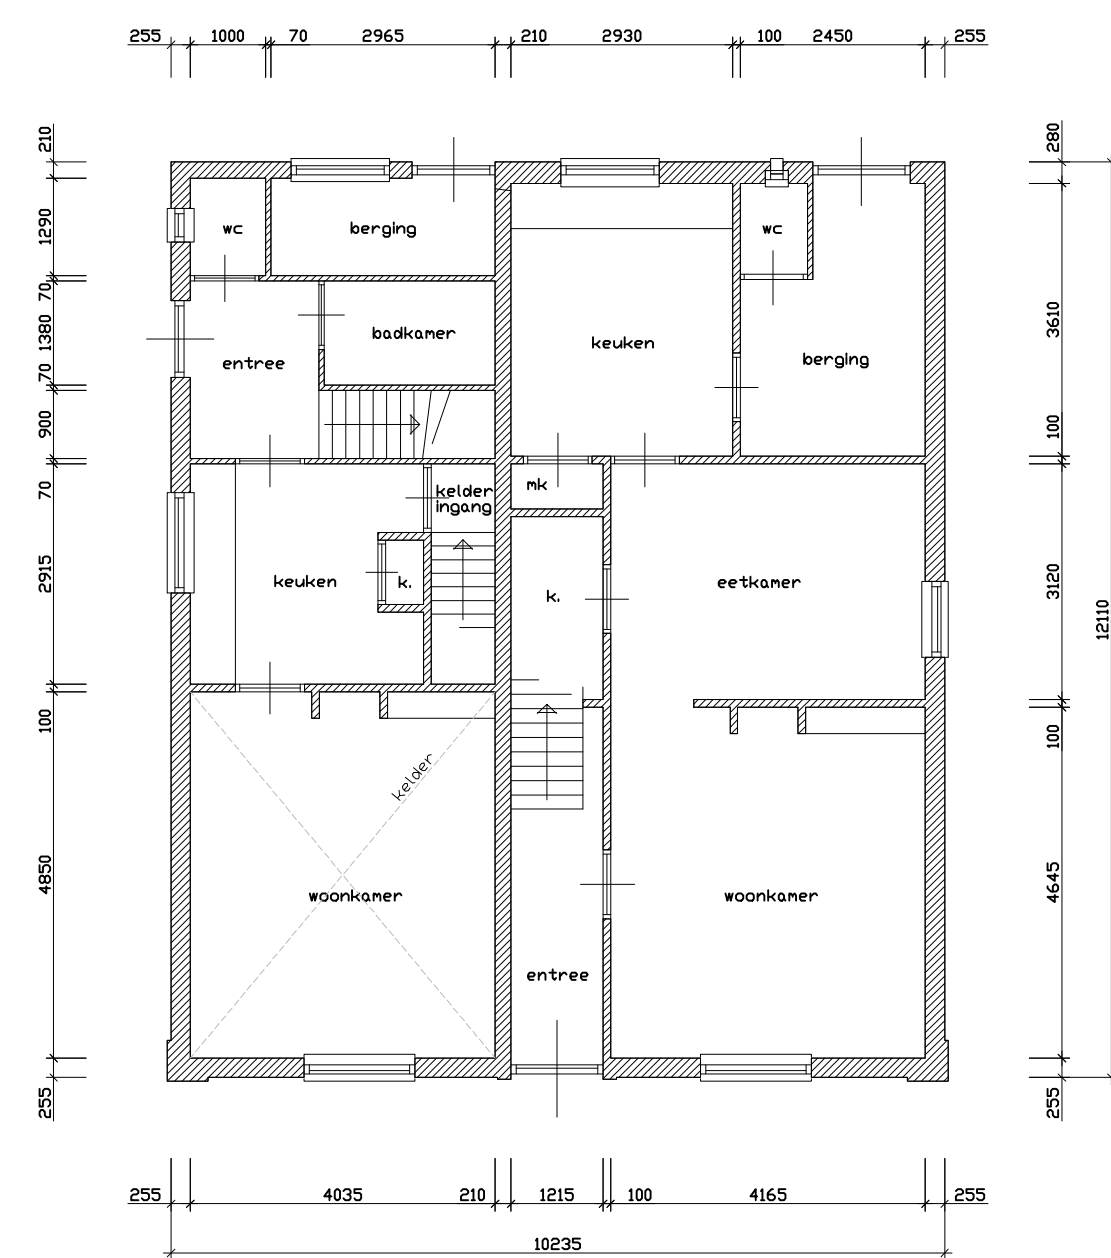
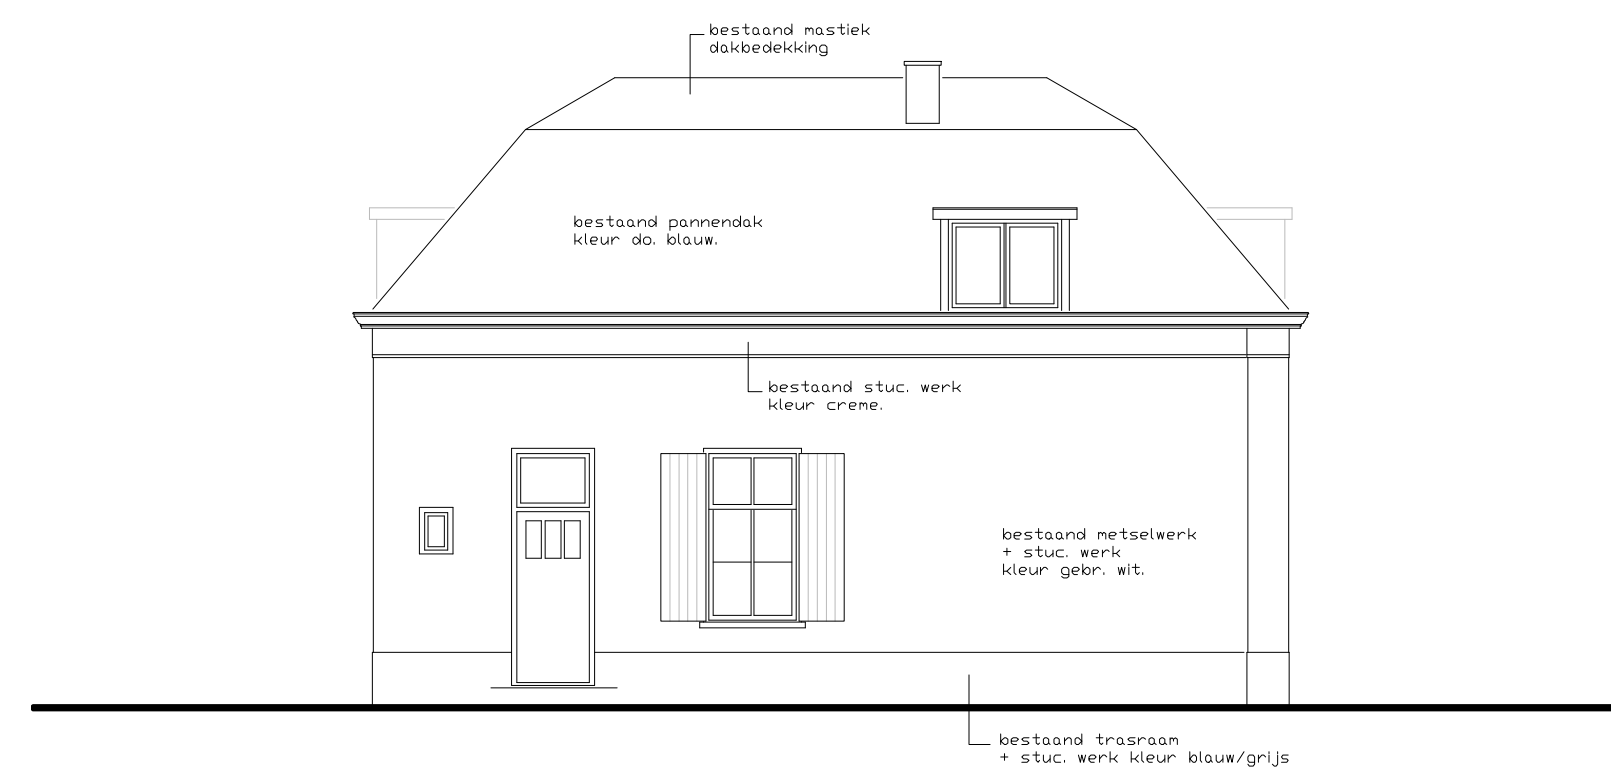
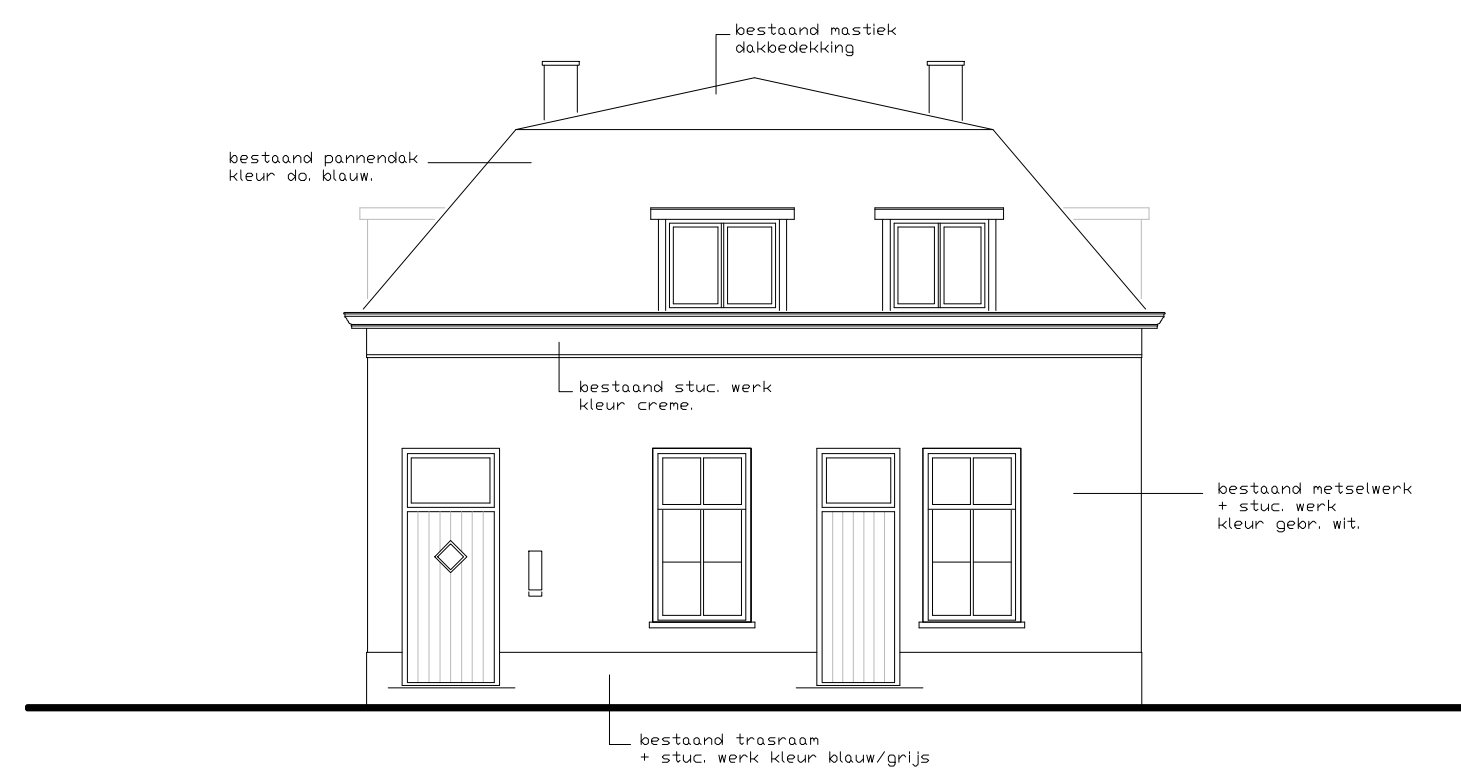
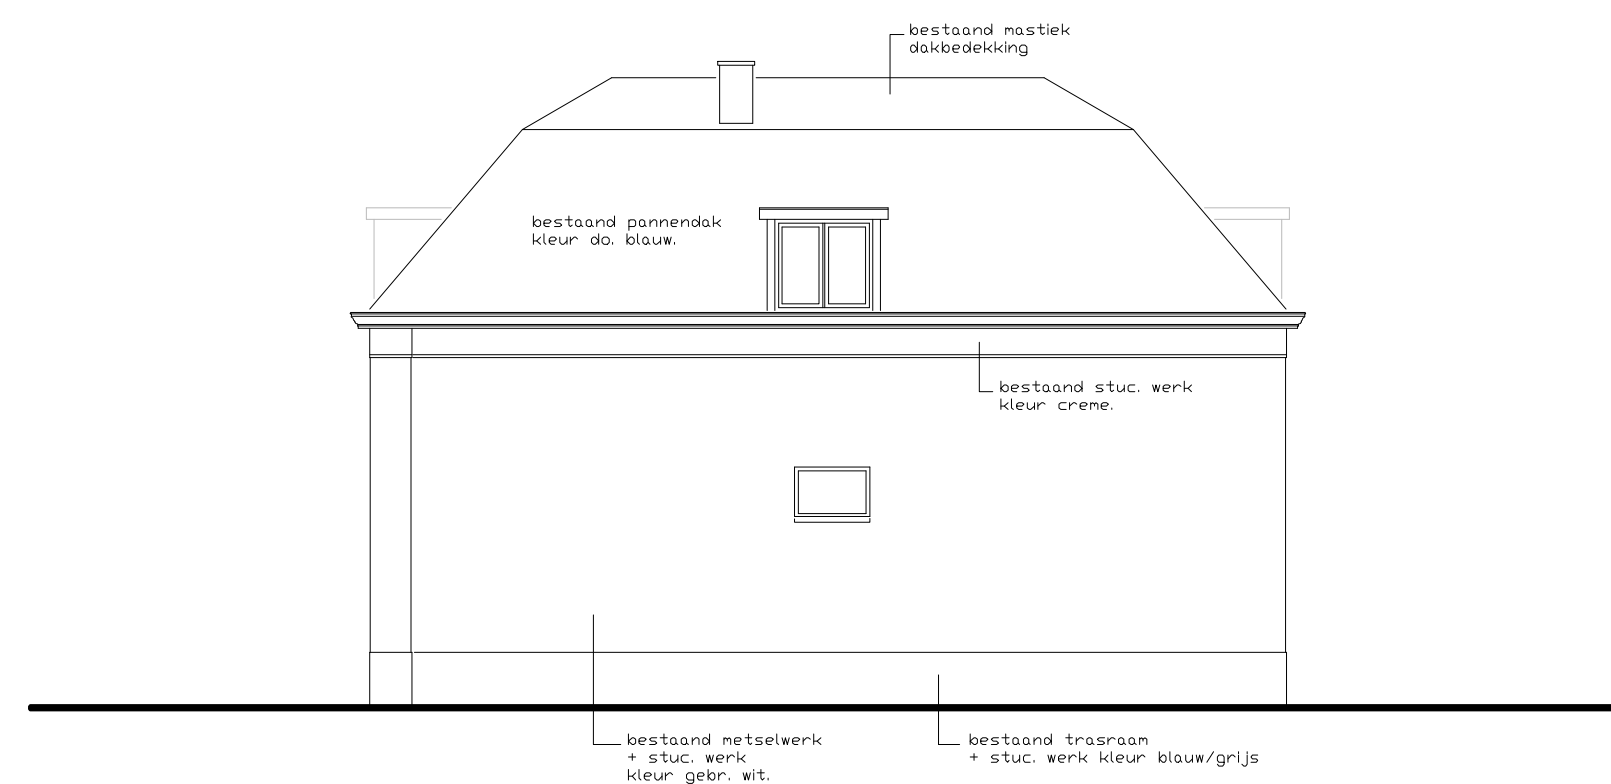


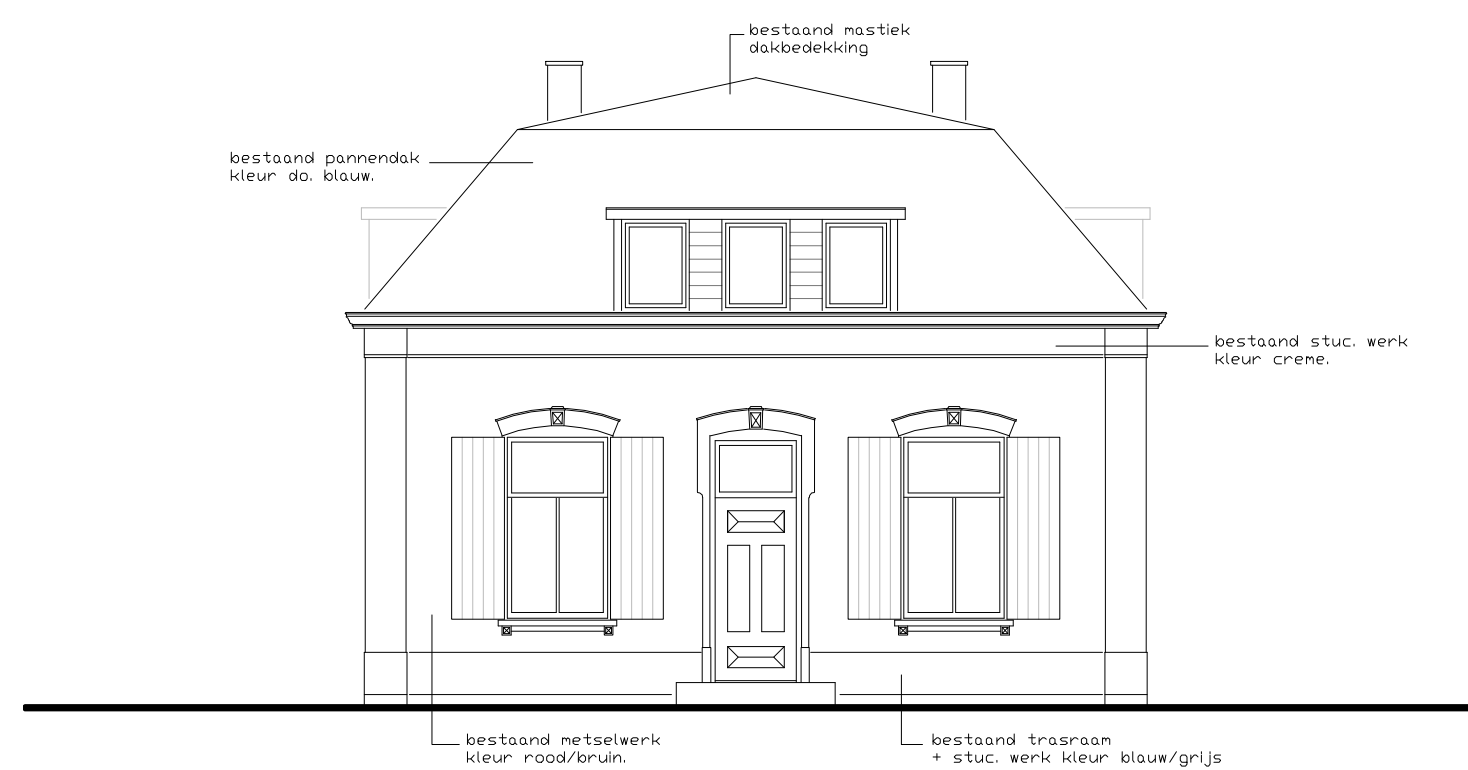

Situatie schaal 1 : 1000
Sectie A nr. 624
Kad. Gem. Bronckhorst (Bronckhorst)

Goot, hout kleur creme.
Lulken, hout kleur do. groen
Stuc. werk op de kozijnen voorgevel
kleur blauw/grijs.
Kozijnen, hout kleur creme.
Ramen, hout kleur gebr. wit.
Deuren, hout kleur do. groen.

Werk :	Bestaande toestand perceel Bovenstraat 4 en 6 te Brankhorst	Geac. Gev. Geac. Gev.	
Opdrachtgever :	'Lion d'Or b.v.' Dhr. R.J.R. van Bussel Bovenstraat 2 7226 LM Brankhorst	Datum :	25-04-2018
Betreff :	BESTAANDE TOESTAND	Schaal :	1 : 100
		Afm. teek.	1050 x 594