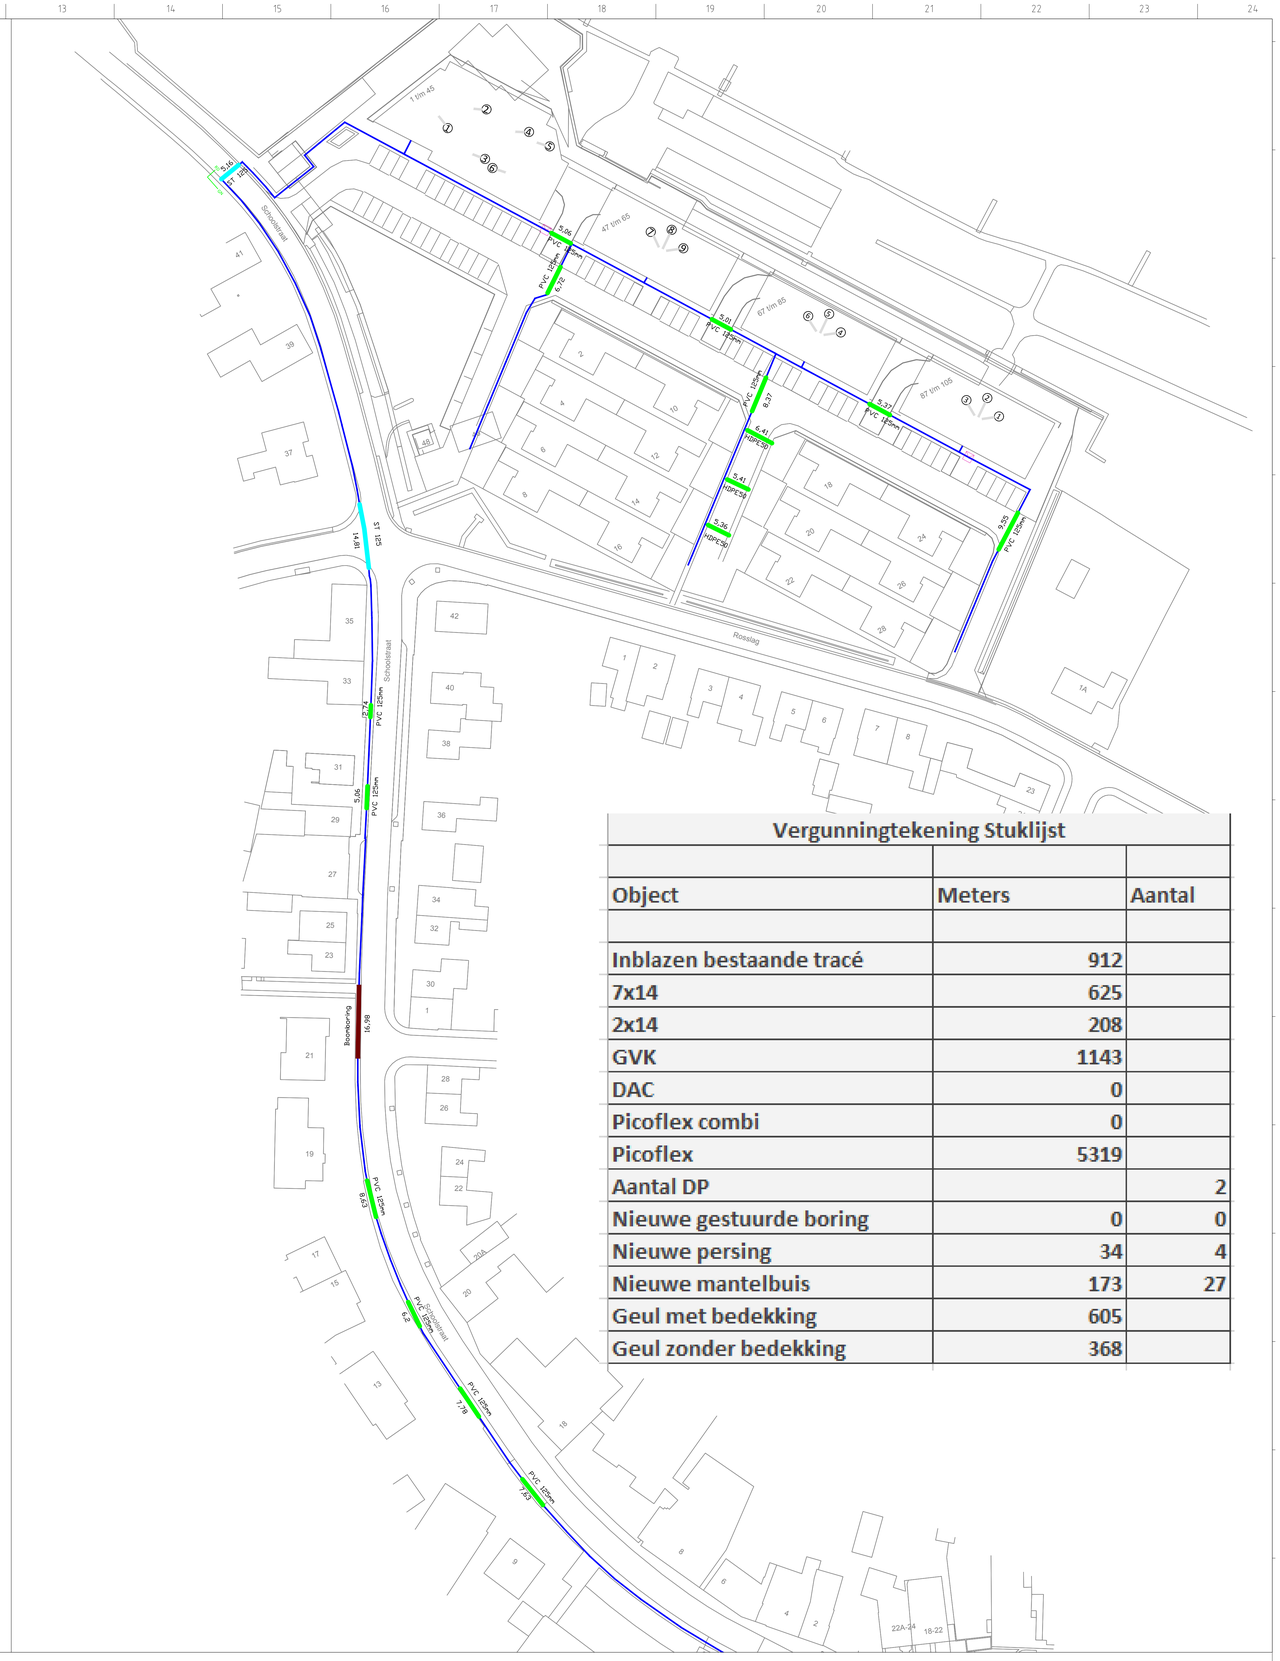

Vergunningtekening Stuklijst		
Object	**Meters**	**Aantal**
Inblazen bestaande tracé	912	
7x14	625	
2x14	208	
GVK	1143	
DAC	0	
Picoflex combi	0	
Picoflex	5319	
Aantal DP		2
Nieuwe gestuurde boring	0	0
Nieuwe persing	34	4
Nieuwe mantelbuis	173	27
Geul met bedekking	605	
Geul zonder bedekking	368	

LEGENDA

- Bestaand tracé
- Gestuurde Boring
- Persing
- Mantelbuis
- Nieuw Geul Combi
- Nieuw Geul Solo
- CP / AP
- Laspunt

Uitg.	Gewijzigd	Datum	Gecontroleerd	Datum	Omschrijving
1	-	-	-	-	-
-	-	-	-	-	-
-	-	-	-	-	-
-	-	-	-	-	-

Projectwerk Maaiveldsnelle Bovenwand totaal 53 appartementen + 14 woningen

633073 + B 5328

Pop: HERT-1A (CP/AP 1848) Model 2

	Naam	Datum	Versie	Form.
Getekend:	Divya.Ch.	11-04-2018	1	A0
Gecontr.:				
Totaal aantal bladen:		1	Uitg.	Schaal
Tekeningnummer derden:		-	A	1:500

VolkerWessels Telecom FTEH

Volker Wessels Telecom
Koekoekweg 2a
8084GN T Harde

Gemeente: Herten

Vergunningstekening