




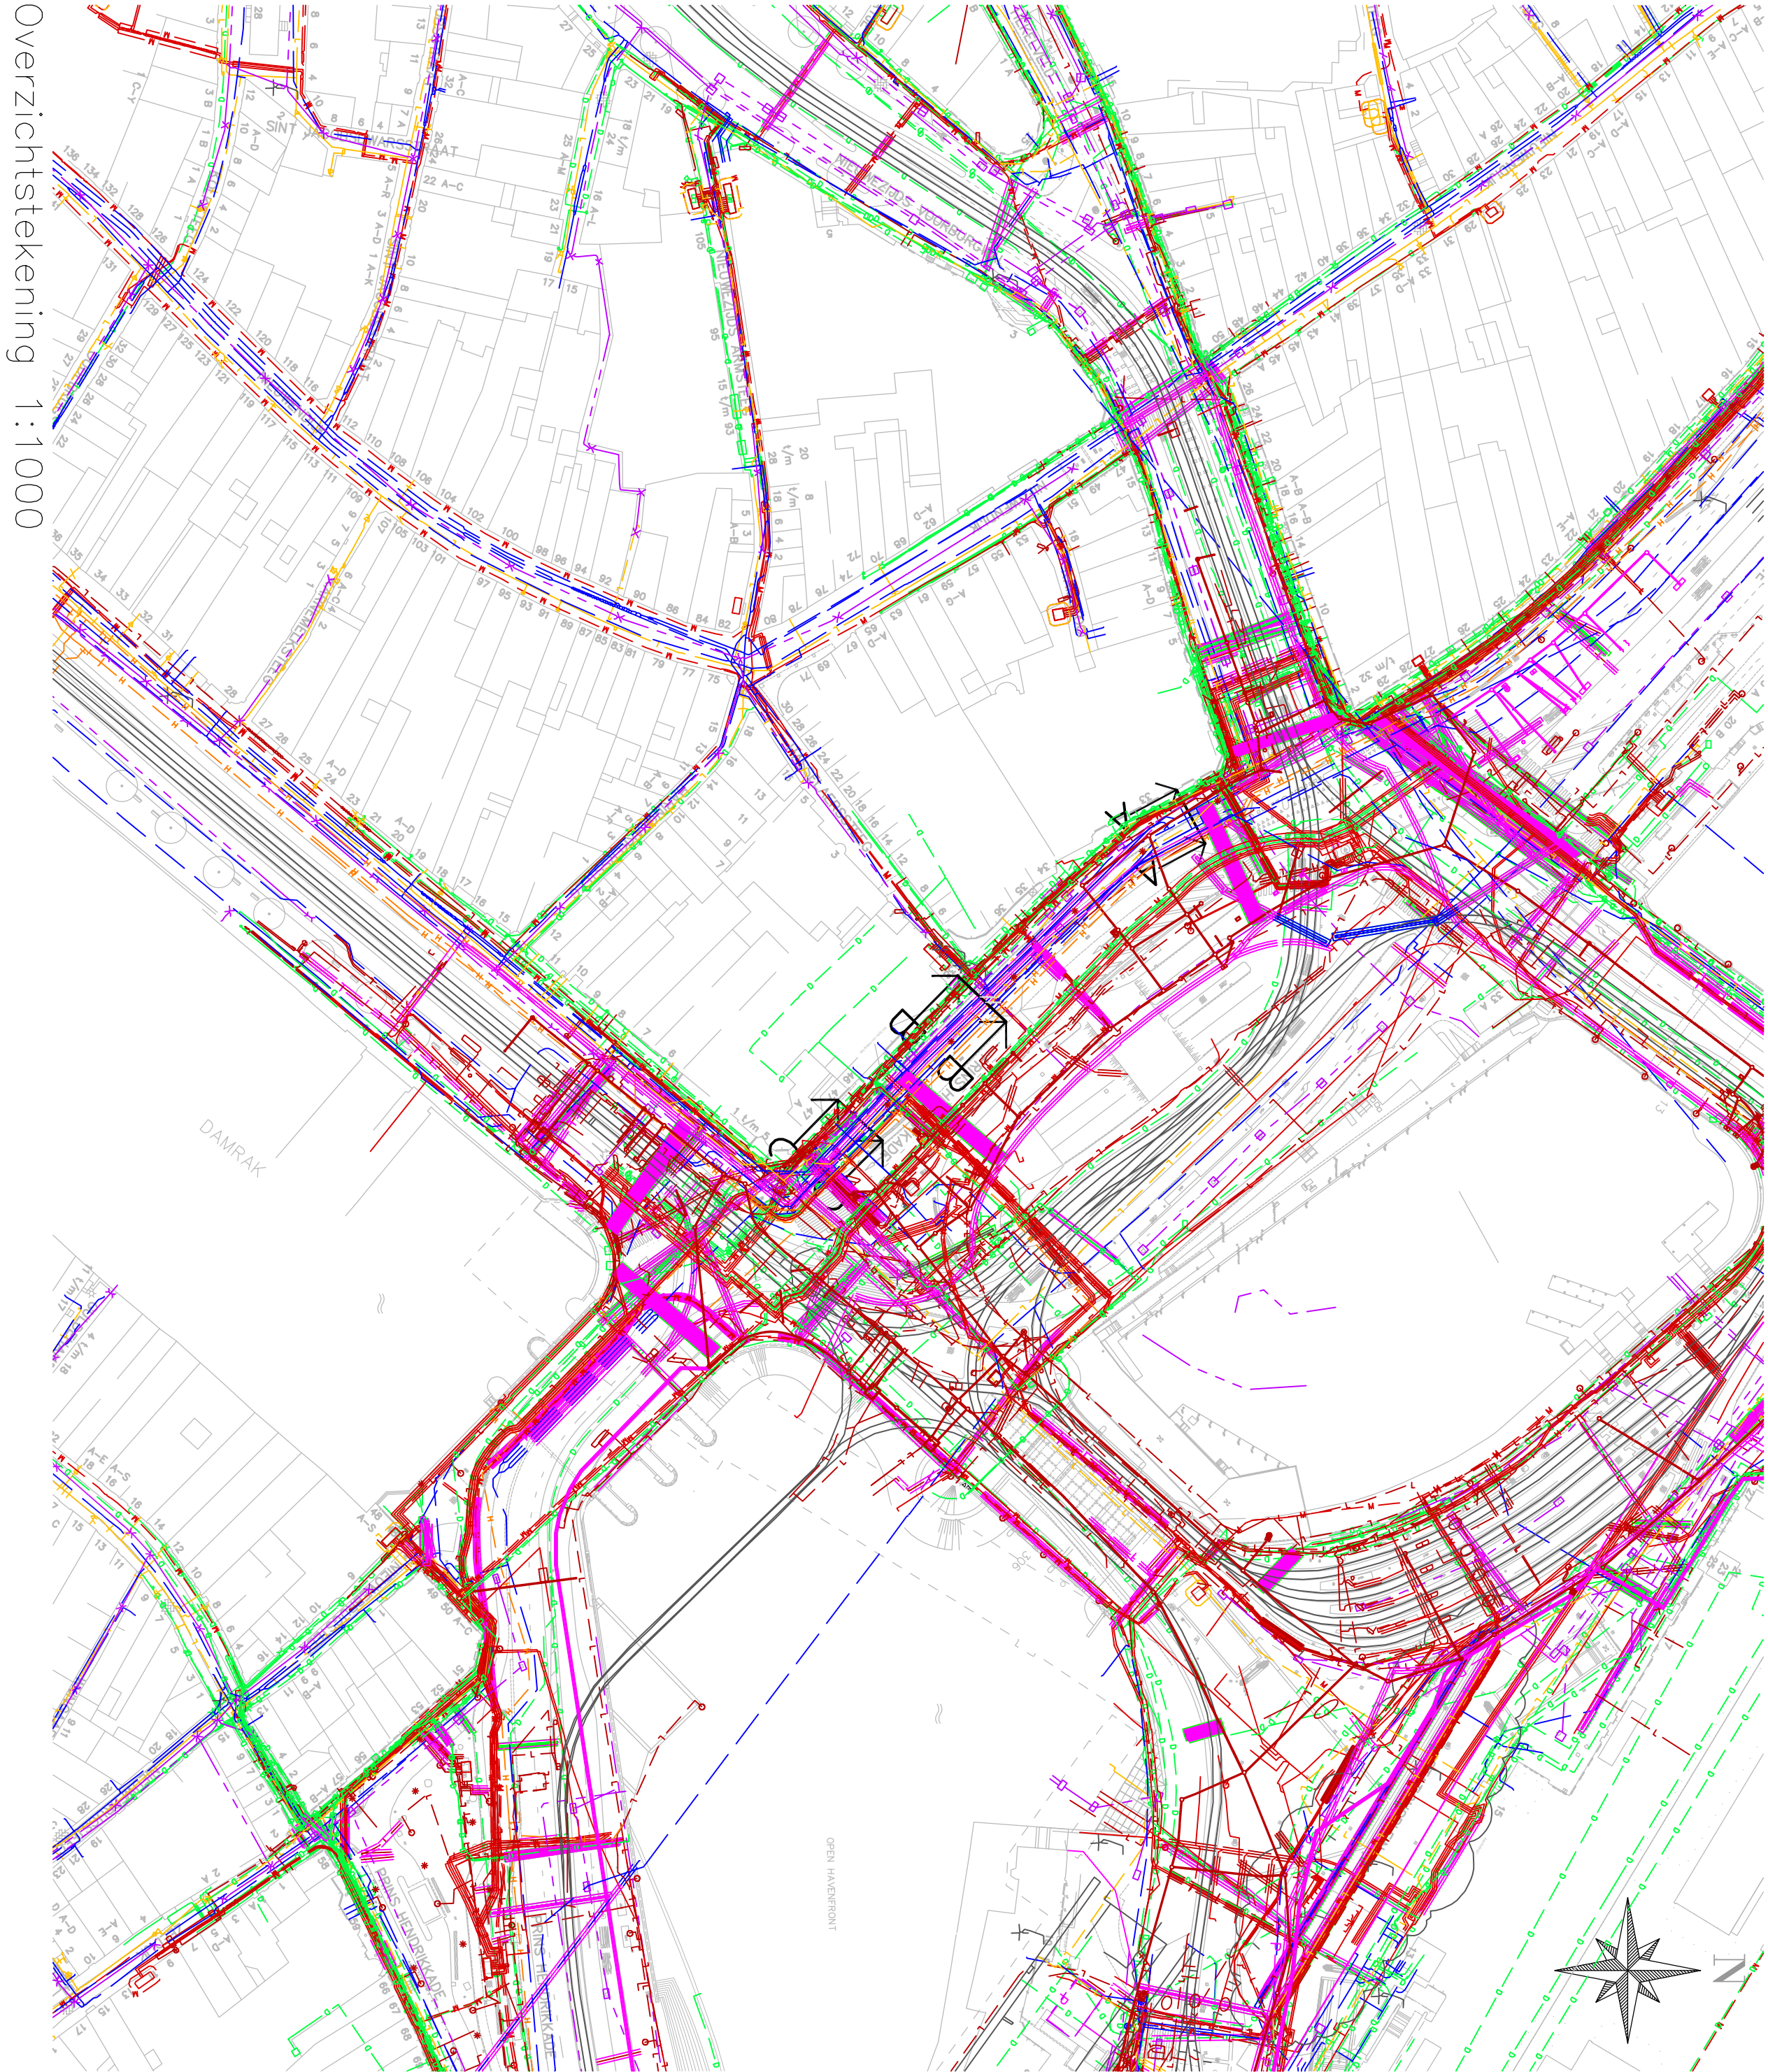


Overzichtstekening 1:1000

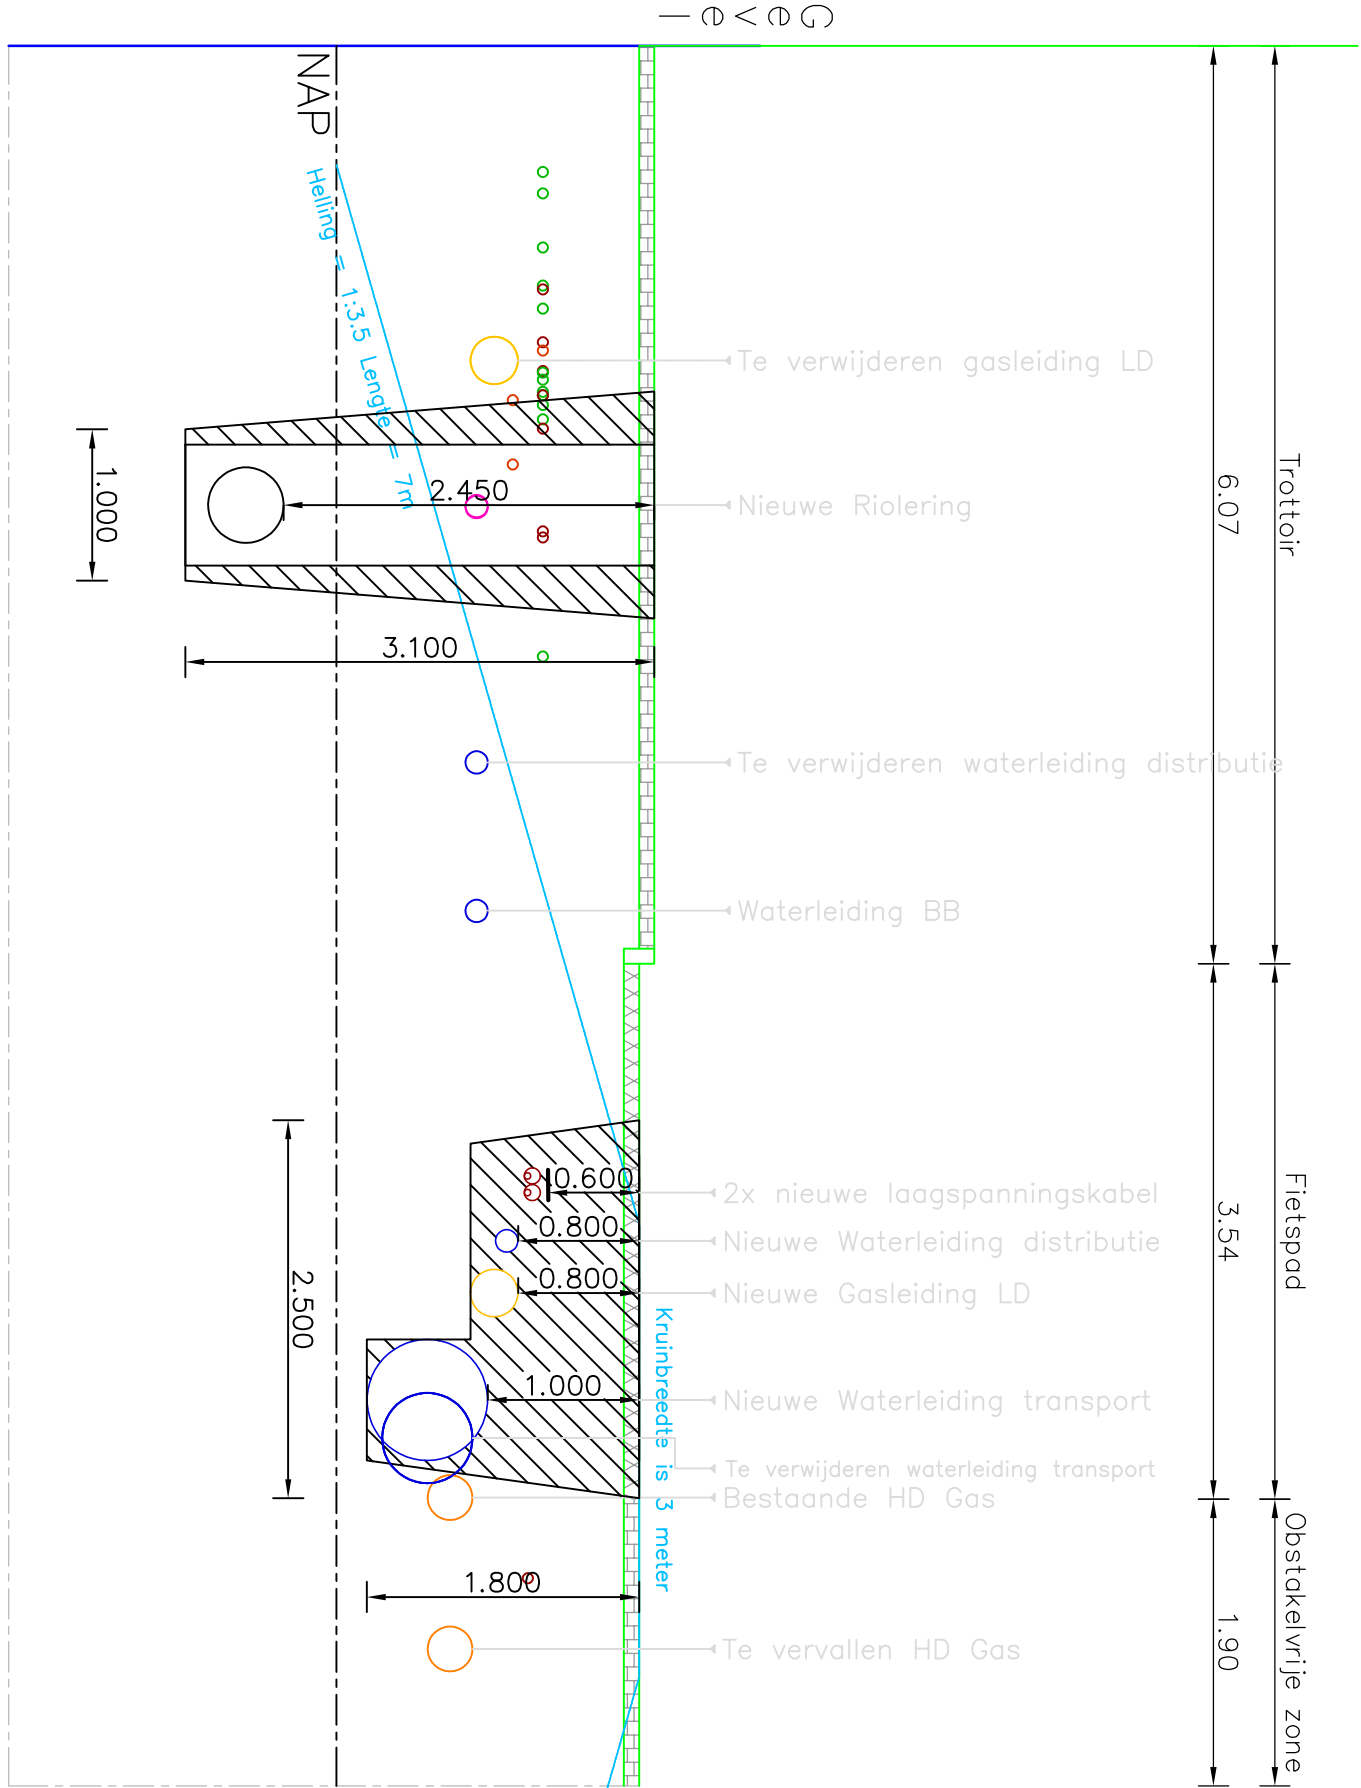

Dwarsdoorsnede A-A 1:50

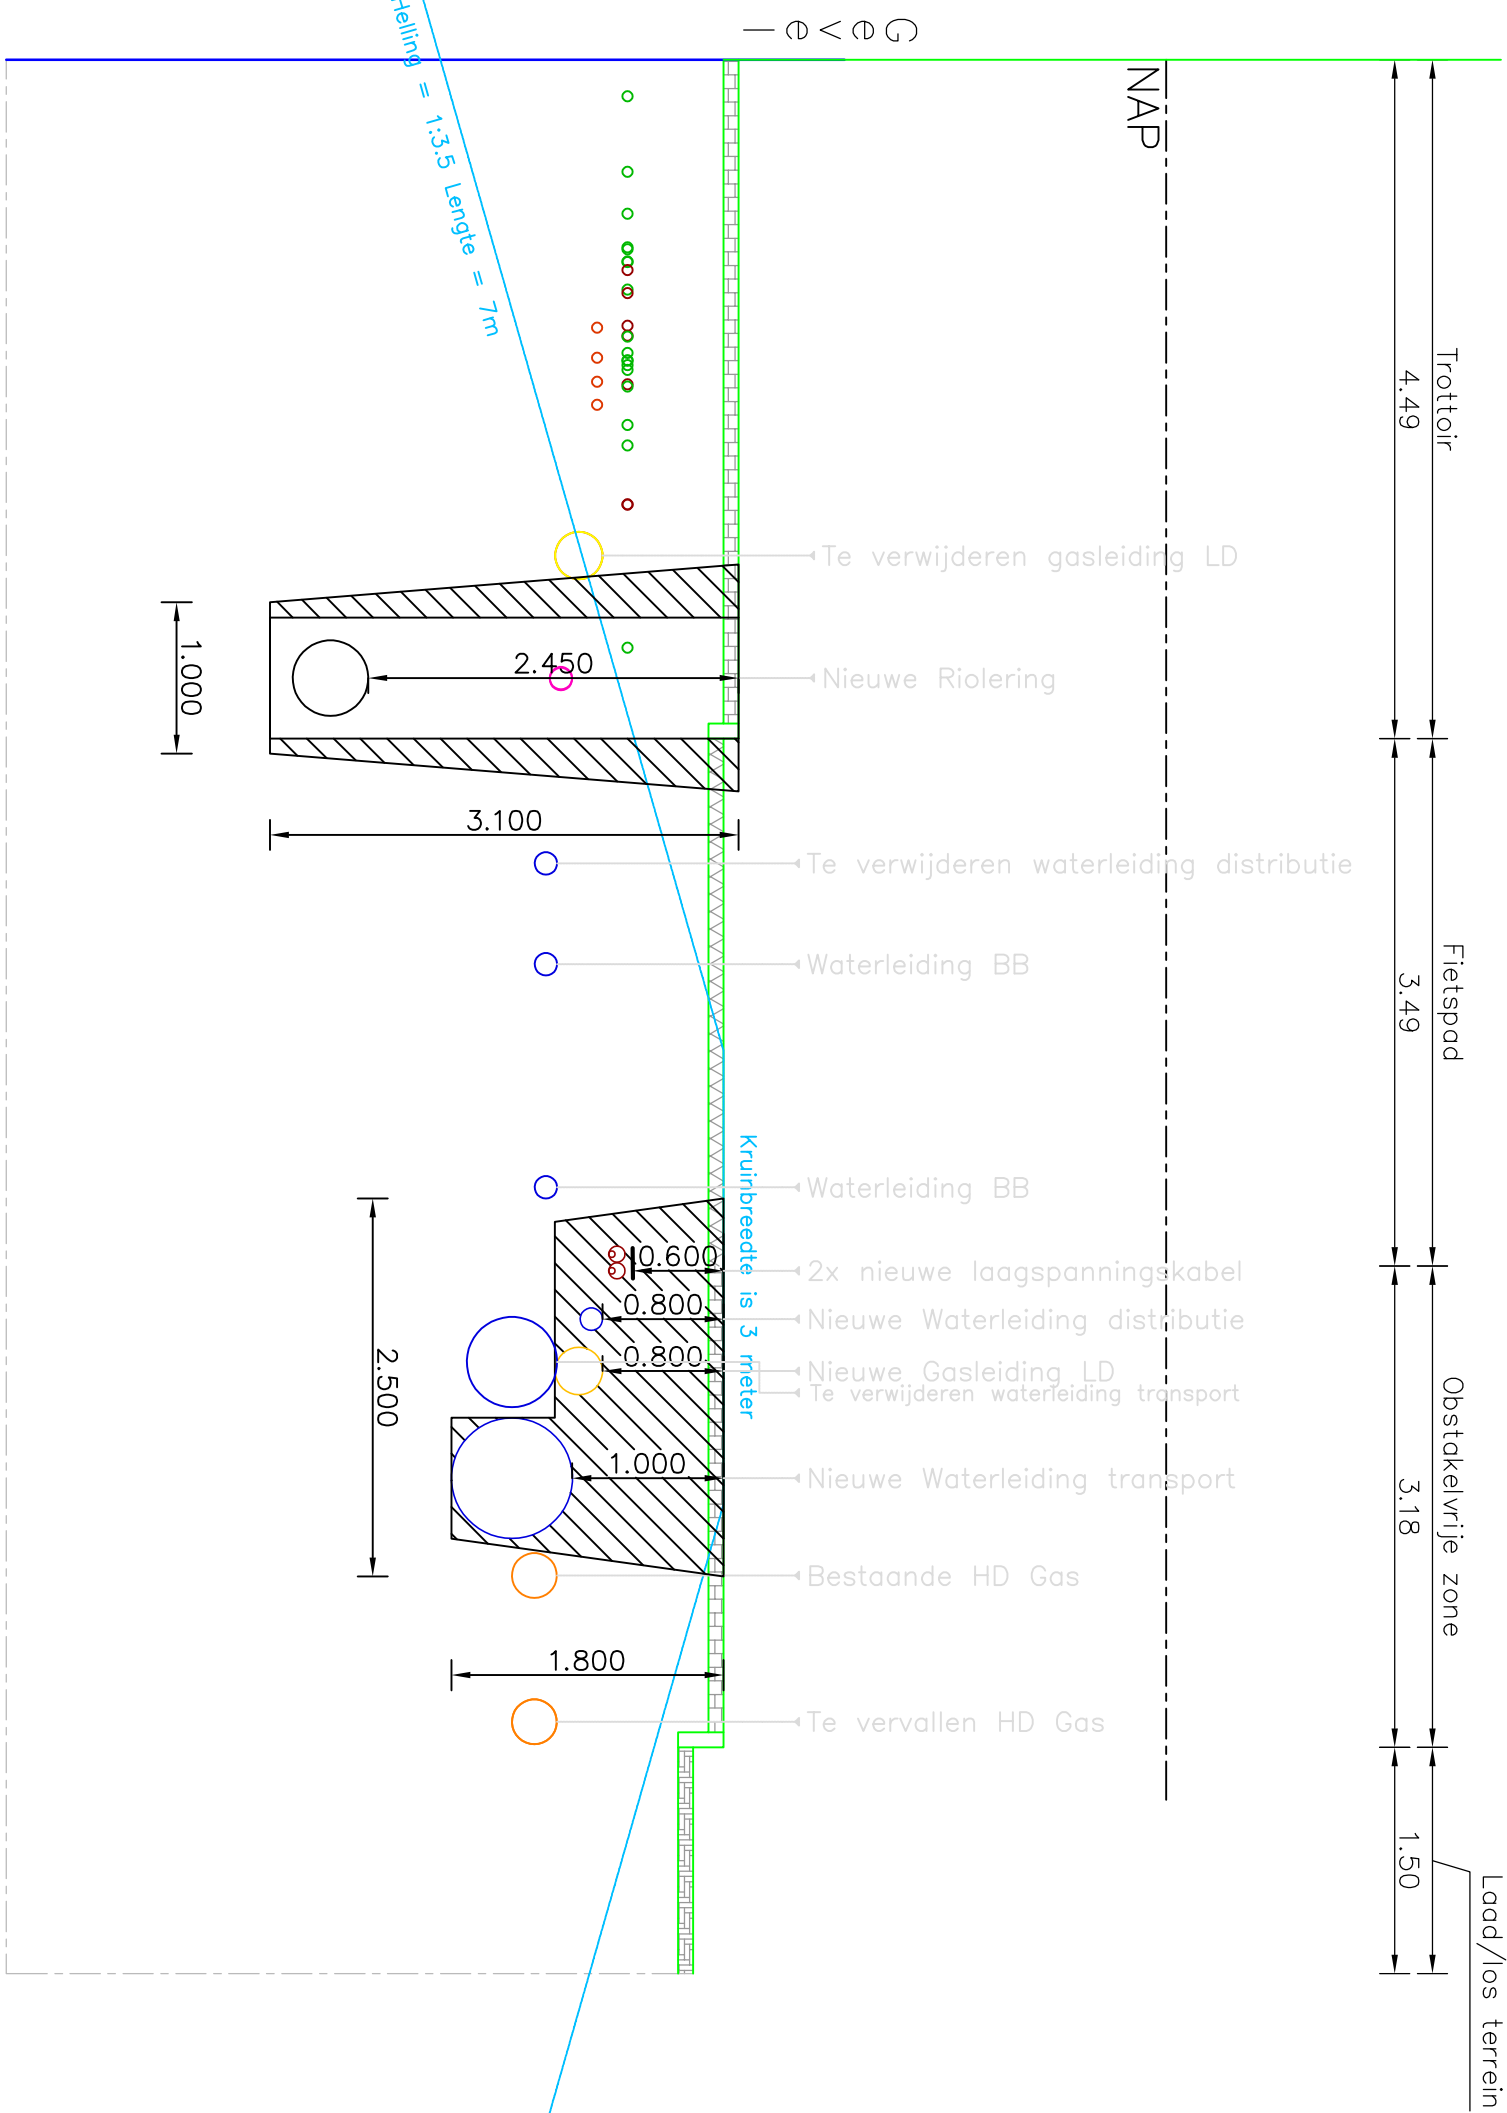

Dwarsdoorsnede B-B 1:50

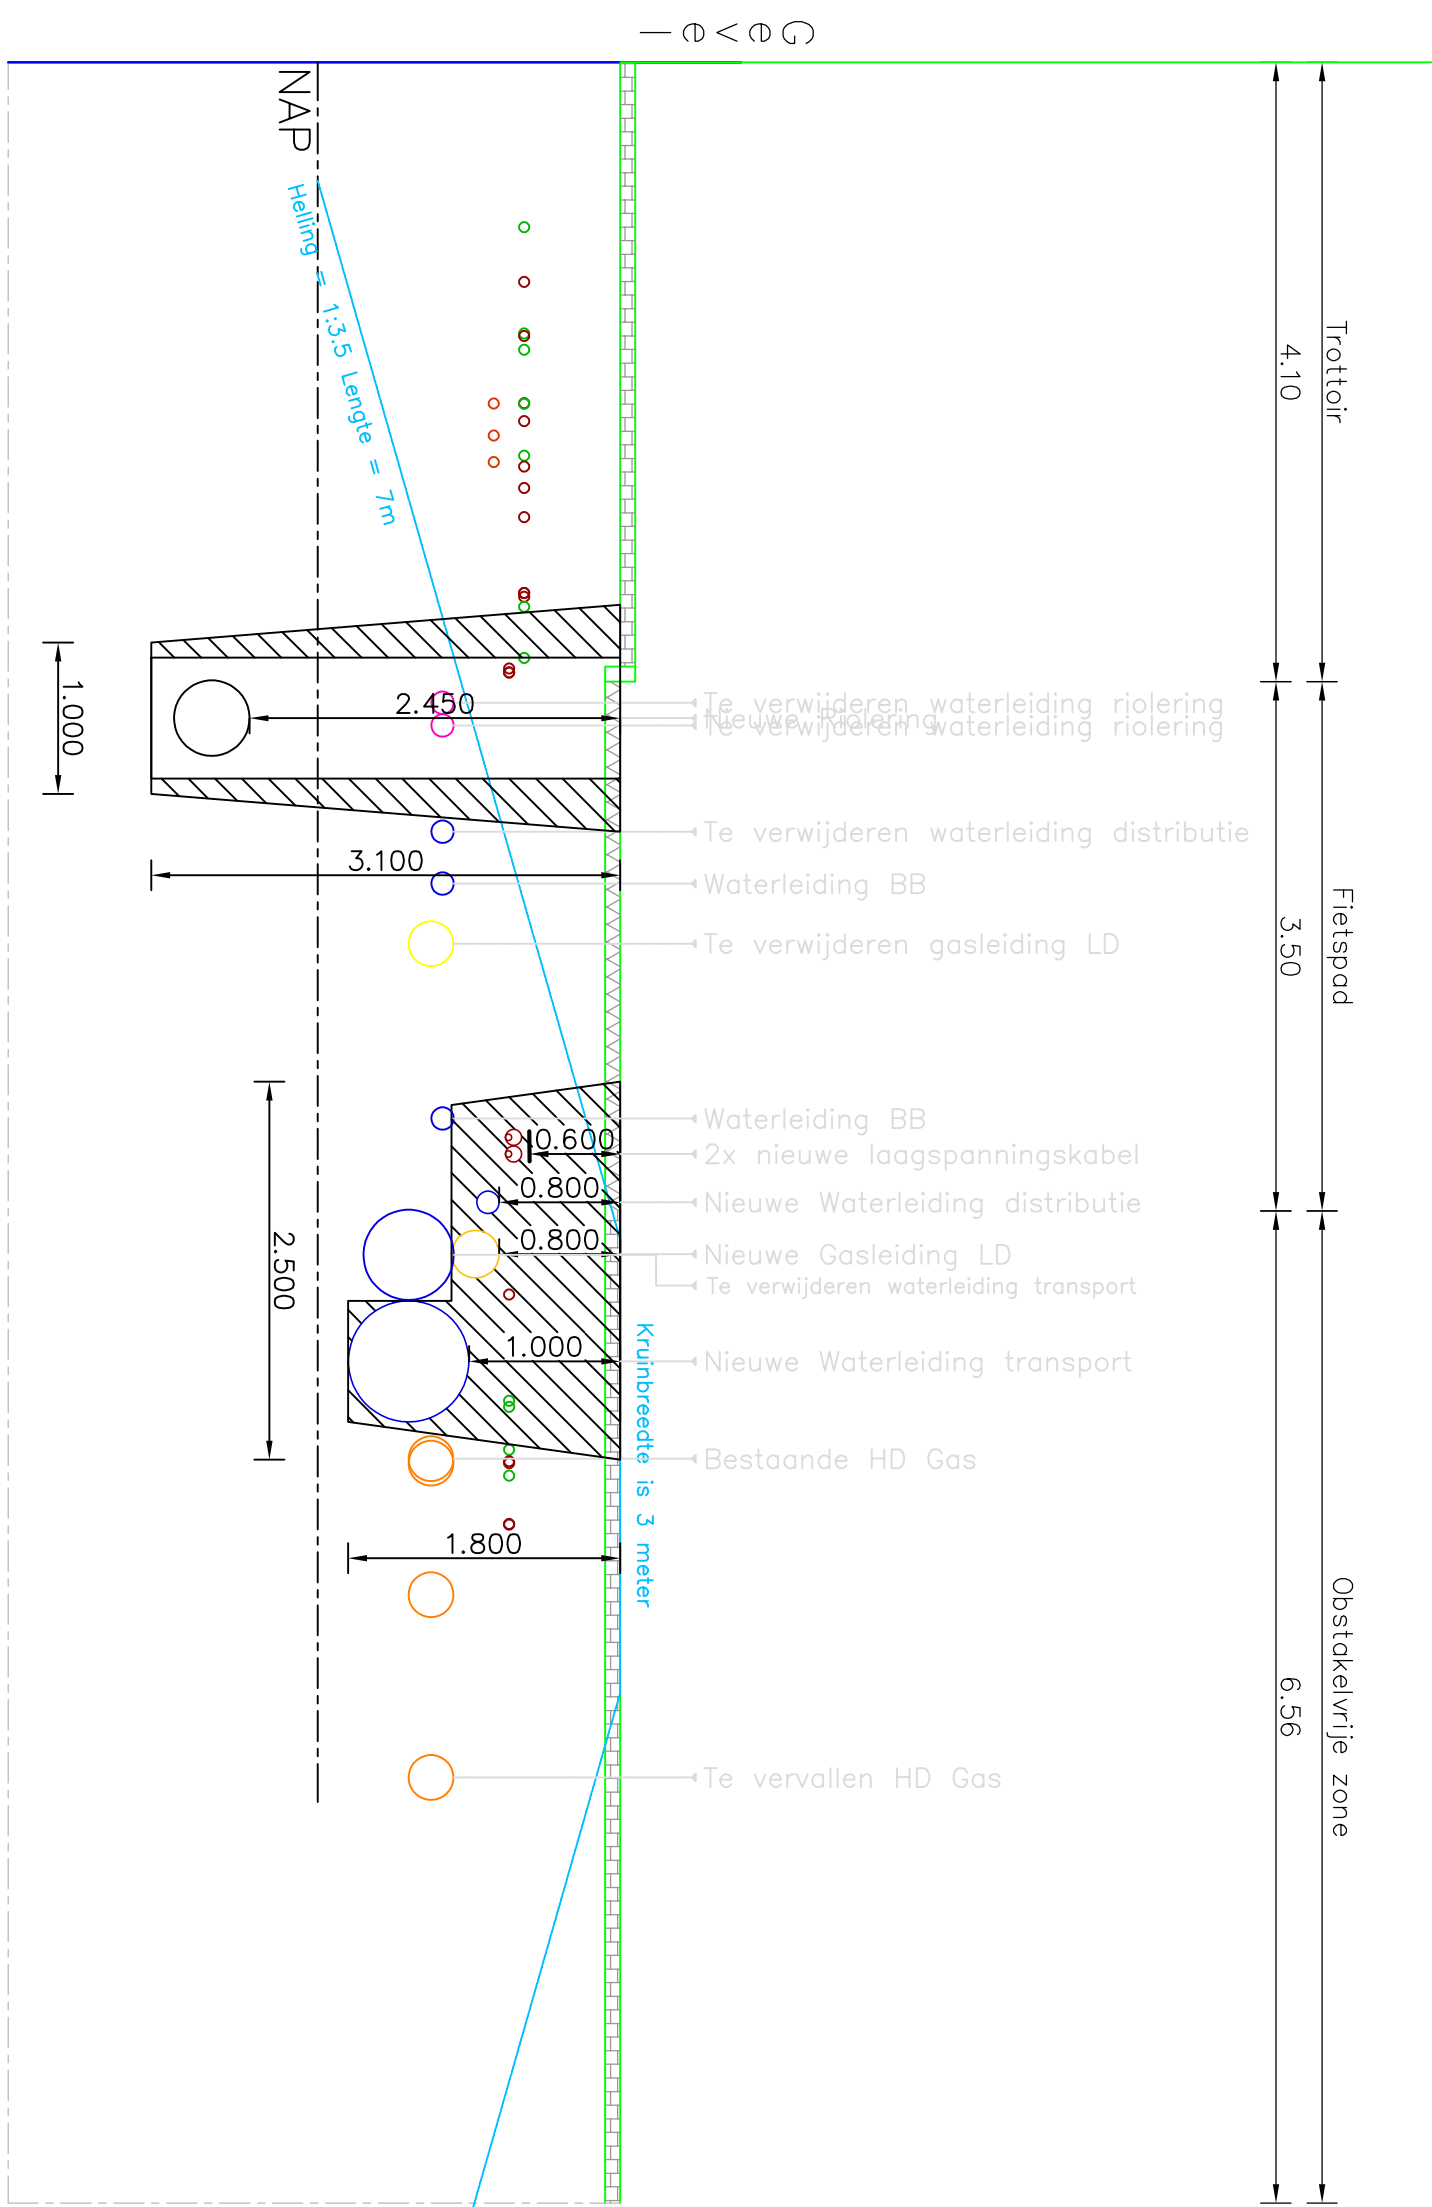

Dwarsdoorsnede C-C 1:50

STEMPEL

Gemeente Amsterdam

max bôcl

Logo opsteller

Project DE ENTREE AMSTERDAM

Dwarsprofielen PHP kabels en leidingen

QR-CODE

Doc naam:

Tekeningnr.: DEA-XXX-XXX-XXXX

revisie: Rev.

Documentnummer: DEA-XXXXX

fase: Fase

Objectnaam:	A.BB.CC.DD.EE.FF.GG	doc status:	documentenstatus	workflowstatus:
opgesteld:	Abdullah Gök	par:	d.d. xx-xx-xxxx	blad/bladen: XX
gecontroleerd:	naam controleur	par:	d.d. xx-xx-xxxx	formaat: XXX
vijsgegeven:	naam vrijgever	par:	d.d. xx-xx-xxxx	schaal: XXXXX