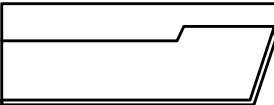


# Principe details

|                                                                                                  |   |     |     |     |     |     |     |     |     |
|--------------------------------------------------------------------------------------------------|---|-----|-----|-----|-----|-----|-----|-----|-----|
|  Schotte bv |   |     |     |     |     |     |     |     |     |
| OPDRACHTGEVER :                                                                                  | <b>Aannemersbedrijf Schotte bv</b><br>Oude Leedeweg 83<br>2641 NN Pijnacker<br>T 015-369 24 64<br>F 015-369 50 60<br>E info@schottebv.nl            |     |     |     |     |     |     |     |     |
| ARCHITECT :<br>AANNEMERSBEDRIJF SCHOTTE BV                                                       | DATUM : 09-04-2018   |     |     |     |     |     |     |     |     |
| WERK :<br>OPRICHTEN NIEUW WOONHUIS                                                               | GETEKEND : DvL      SCHAAL : 1:5   |     |     |     |     |     |     |     |     |
| ONDERDEEL :<br>DETAILTEKENING                                                                    | <table><tr><td>A -</td><td>E -</td></tr><tr><td>B -</td><td>F -</td></tr><tr><td>C -</td><td>G -</td></tr><tr><td>D -</td><td>H -</td></tr></table> | A - | E - | B - | F - | C - | G - | D - | H - |
| A -                                                                                              | E -   |     |     |     |     |     |     |     |     |
| B -                                                                                              | F -   |     |     |     |     |     |     |     |     |
| C -                                                                                              | G -   |     |     |     |     |     |     |     |     |
| D -                                                                                              | H -   |     |     |     |     |     |     |     |     |
| TEK.NR. 1584.03                                                                                  |   |     |     |     |     |     |     |     |     |

VLOEROPBOUW:  
afwerkvloer 70mm  
geïsoleerde combinatievloer Rc=5,0m²K/W

aftimmering n.t.b.

kantstrook

vloer afwerking

bk. afwerkvloer

PEIL=0

WANDOPBOUW Rc=5,0m²K/W:  
metselwerk 100mm  
luchtpouw 58mm  
isolatie utherm Wall R 4.60, 102mm dik, Rc=5,02m²K/W  
kalkzandsteen 100mm  
pleisterlaag 5mm

hemelwaterafvoer n.t.b.

ventilatiekokers voorzien  
van muisdichte roosters.

waterkerende laag

open stootvoeg  
t.b.v. vochtafvoer

fundering afmeting  
400x500mm volgens  
opgave constructeur

ps beksiting

schoonzand 100mm

ok. fundering


780-

Lengte en afmetingen  
betonpalen volgens  
opgave constructeur,  
en sonderingen.

Formaat: A3  
Schaal: 1:5  
Datum: 09-04-2018  
Getek.: DvL


Fase: DO  
Status: definitief  
Gew.: -

Tekeningnr. **detail 1**

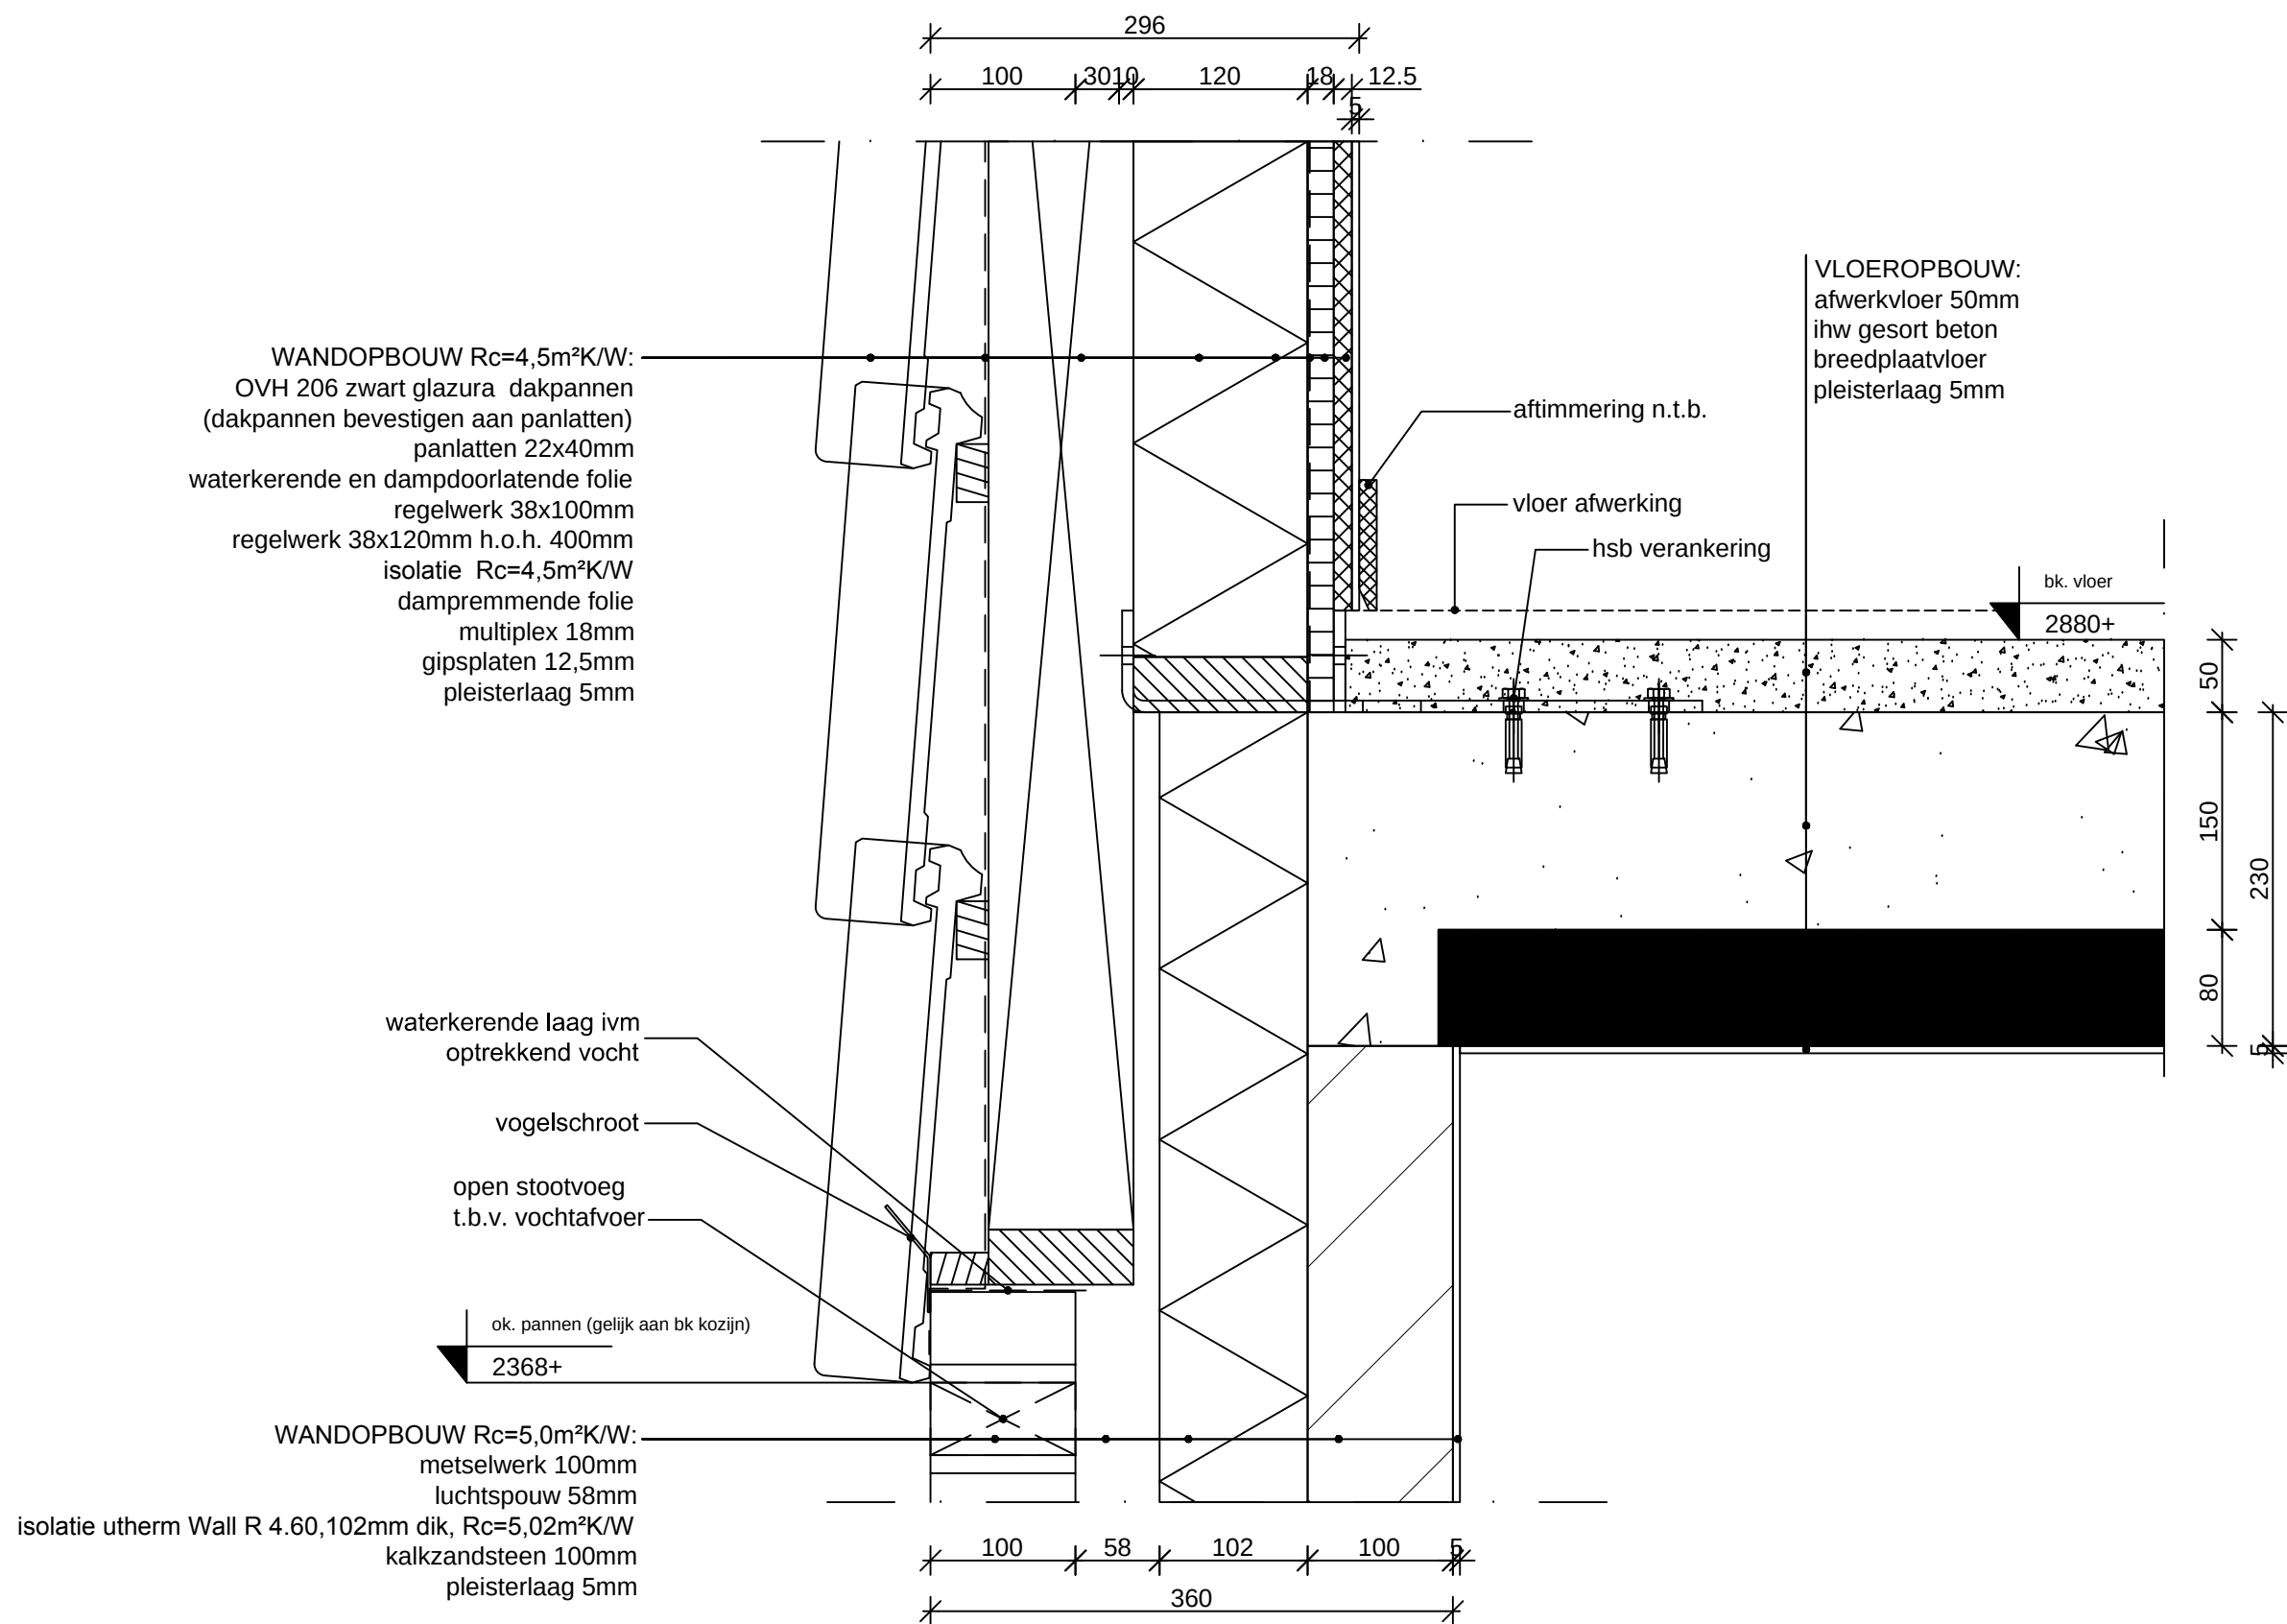

|                   |                    |
|-------------------|--------------------|
| Formaat: A3       | Fase: DO           |
| Schaal: 1:5       | Status: definitief |
| Datum: 09-04-2018 | Gew.: -            |
| Getek.: DVL       |                    |

Tekeningnr. **detail 2**

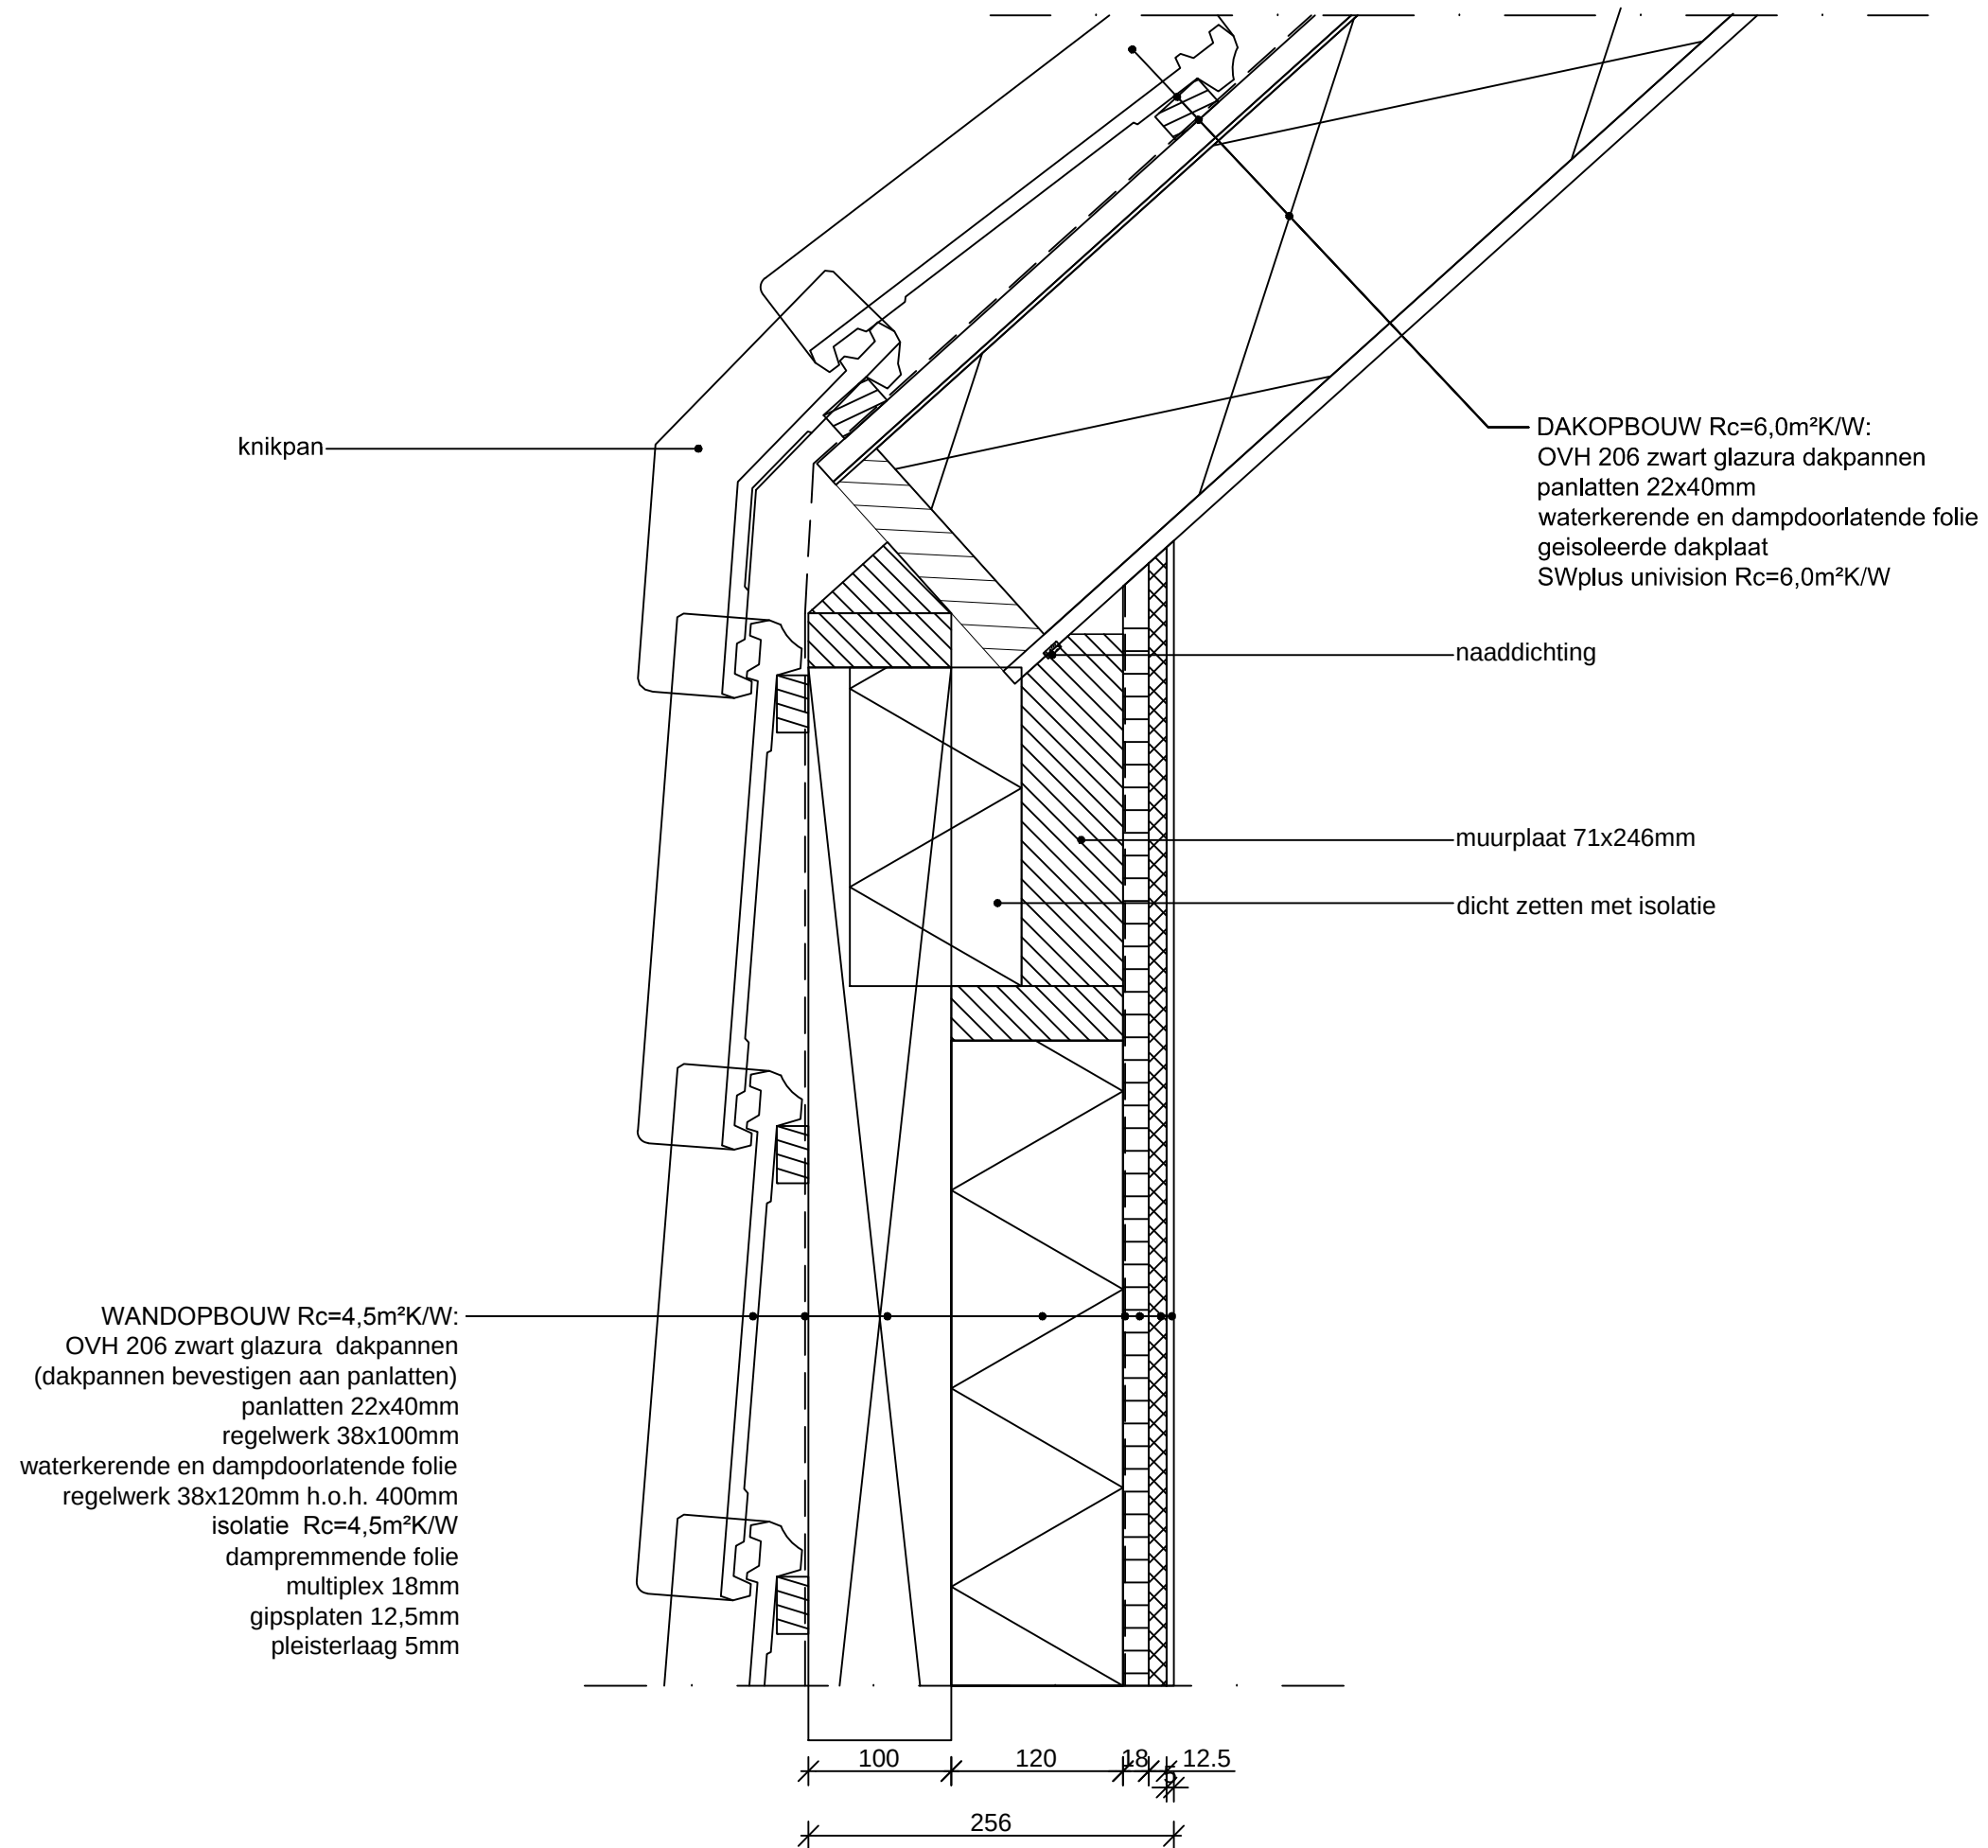

|                   |                    |
|-------------------|--------------------|
| Formaat: A3       | Fase: DO           |
| Schaal: 1:5       | Status: definitief |
| Datum: 09-04-2018 | Gew.: -            |
| Getek.: DvL       |                    |

Tekeningnr. **detail 3**

DAKOPBOUW Rc=6,0m²K/W:  
OVH 206 zwart glazura dakpannen  
panlatten 22x40mm  
waterkerende en dampdoorlatende folie  
geïsoleerde dakplaat  
SWplus univision Rc=6,0m²K/W

snijpunt dakplaten  
7530+

kierdichting

nokvorst

ondervorst

ruiter


ruiterbeugel

315

Formaat: A3  
Schaal: 1:5  
Datum: 09-04-2018  
Getek.: DVL

Fase: DO  
Status: definitief  
Gew.: -

Tekeningnr. detail 4

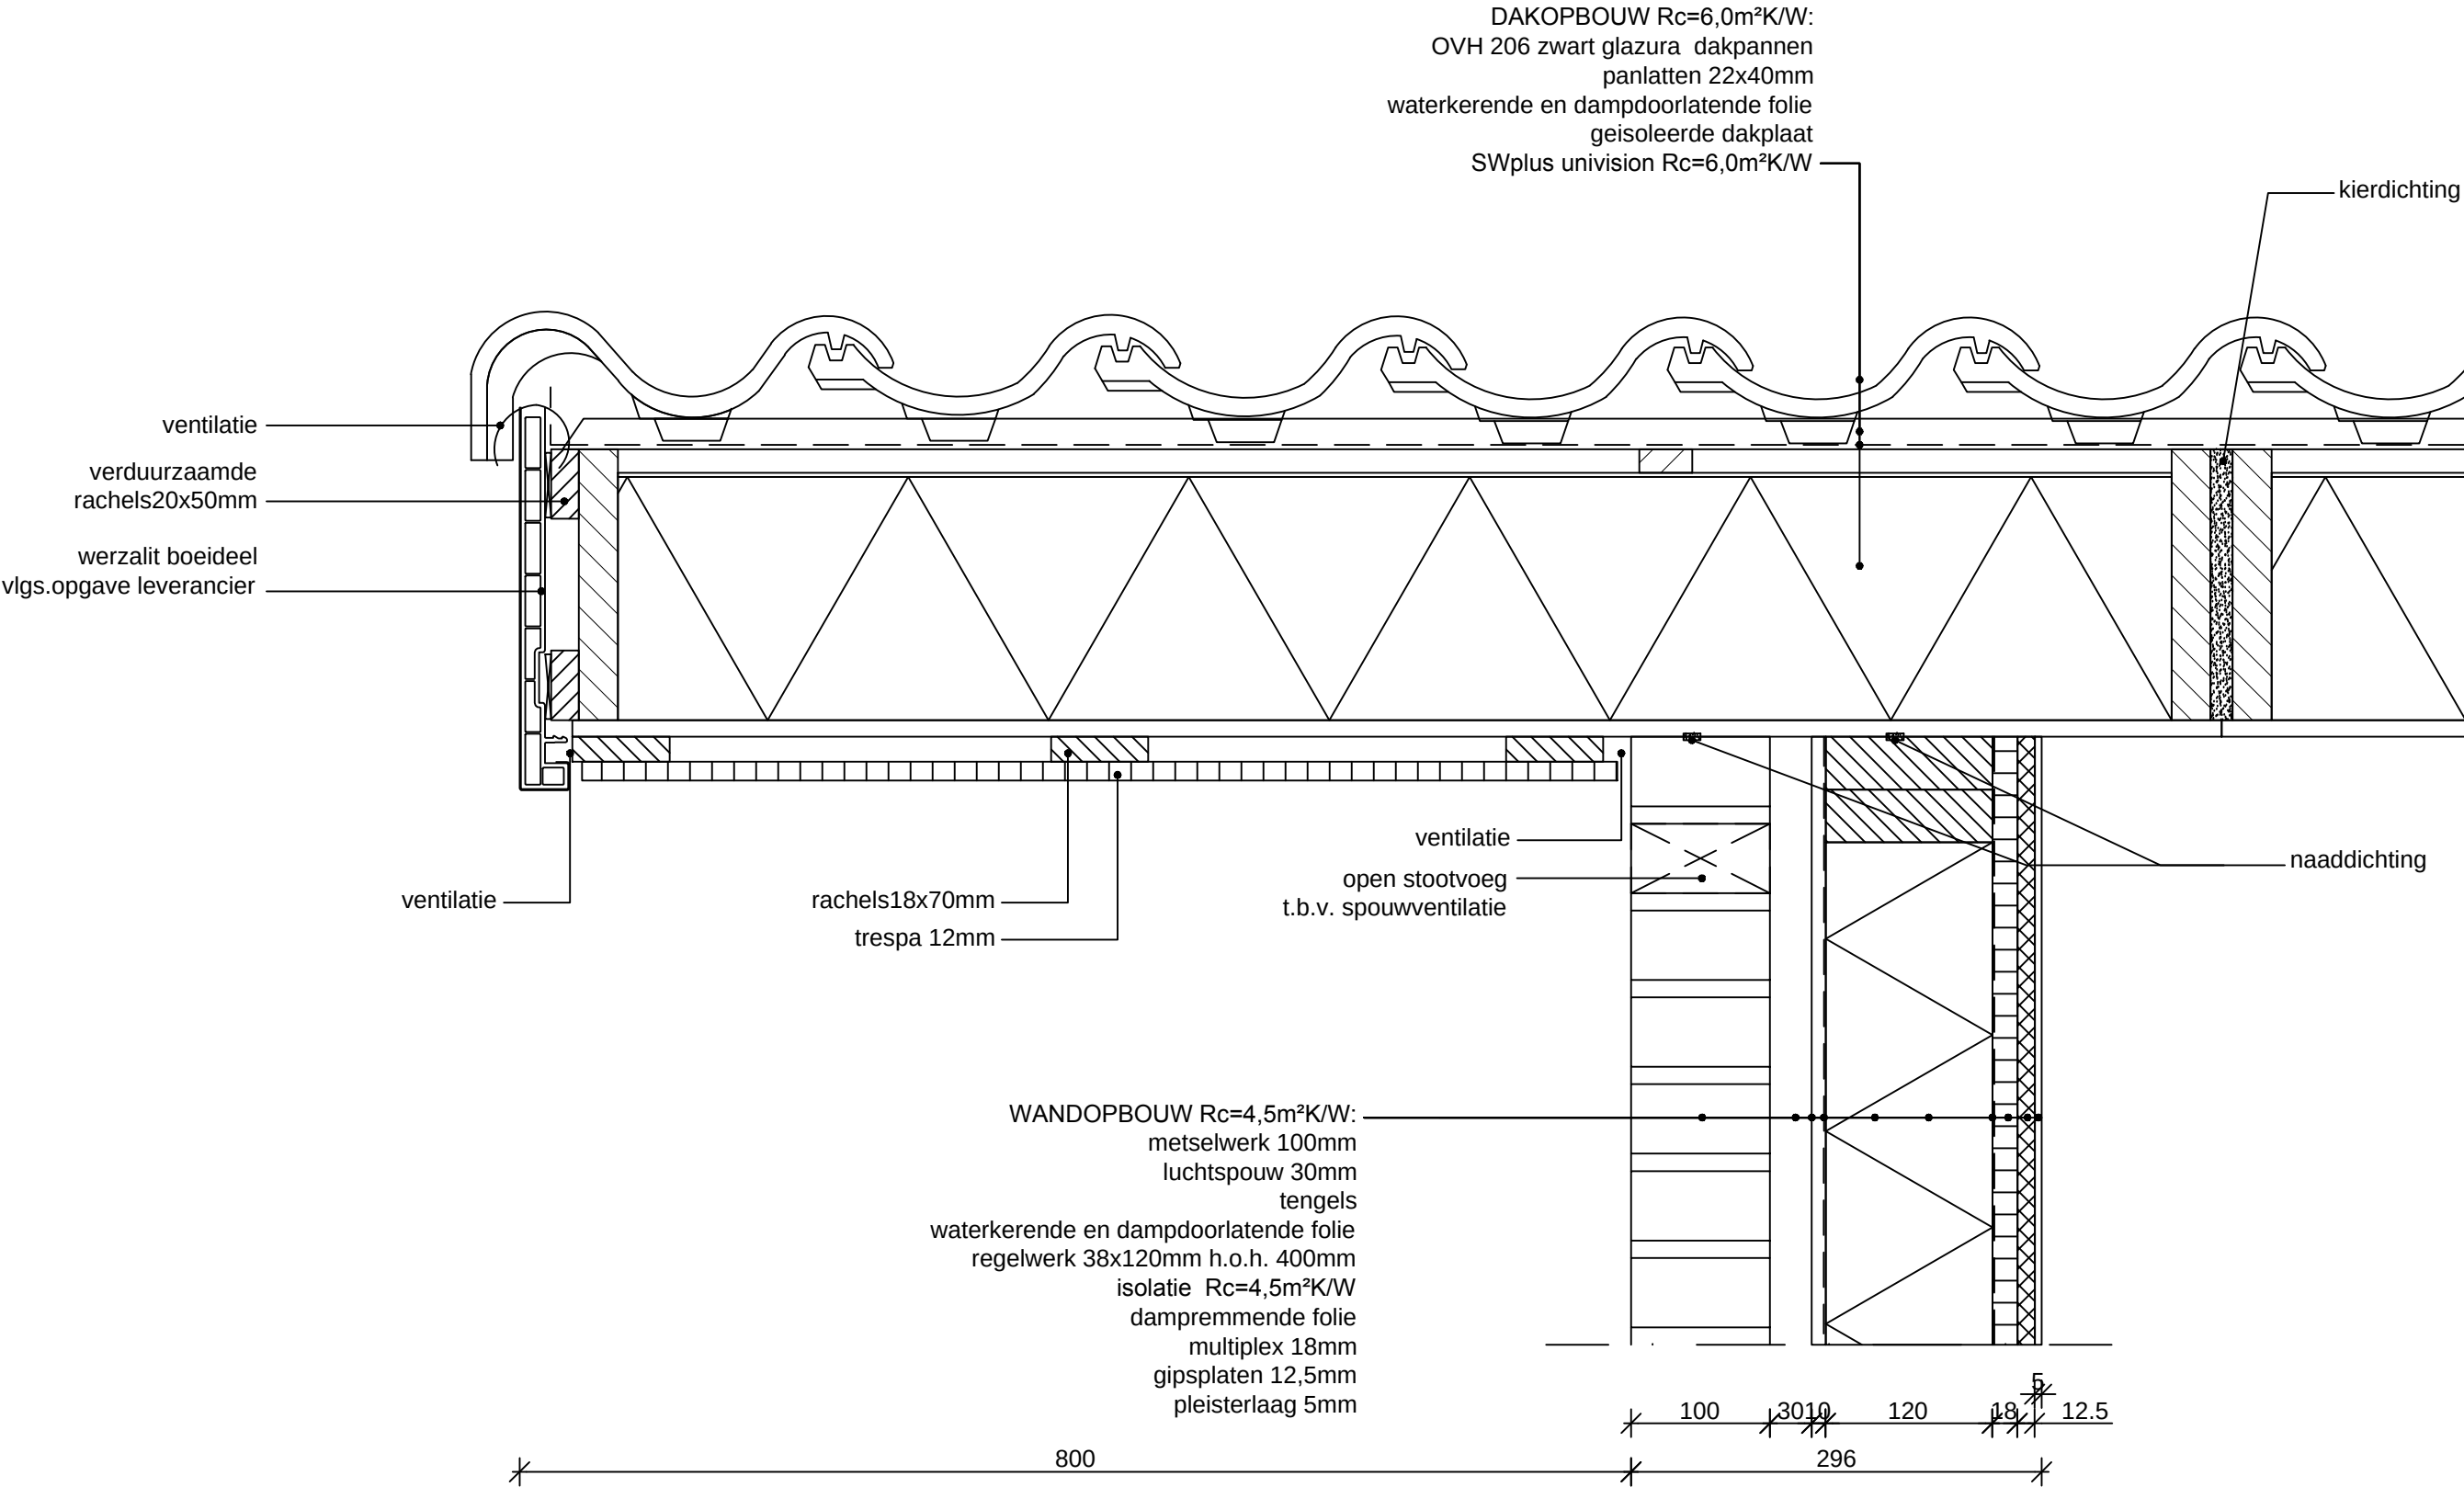


Formaat: A3  
Schaal: 1:5  
Datum: 09-04-2018  
Getek.: DVL

Fase: DO  
Status: definitief  
Gew.: -

Tekeningnr. **detail 5**



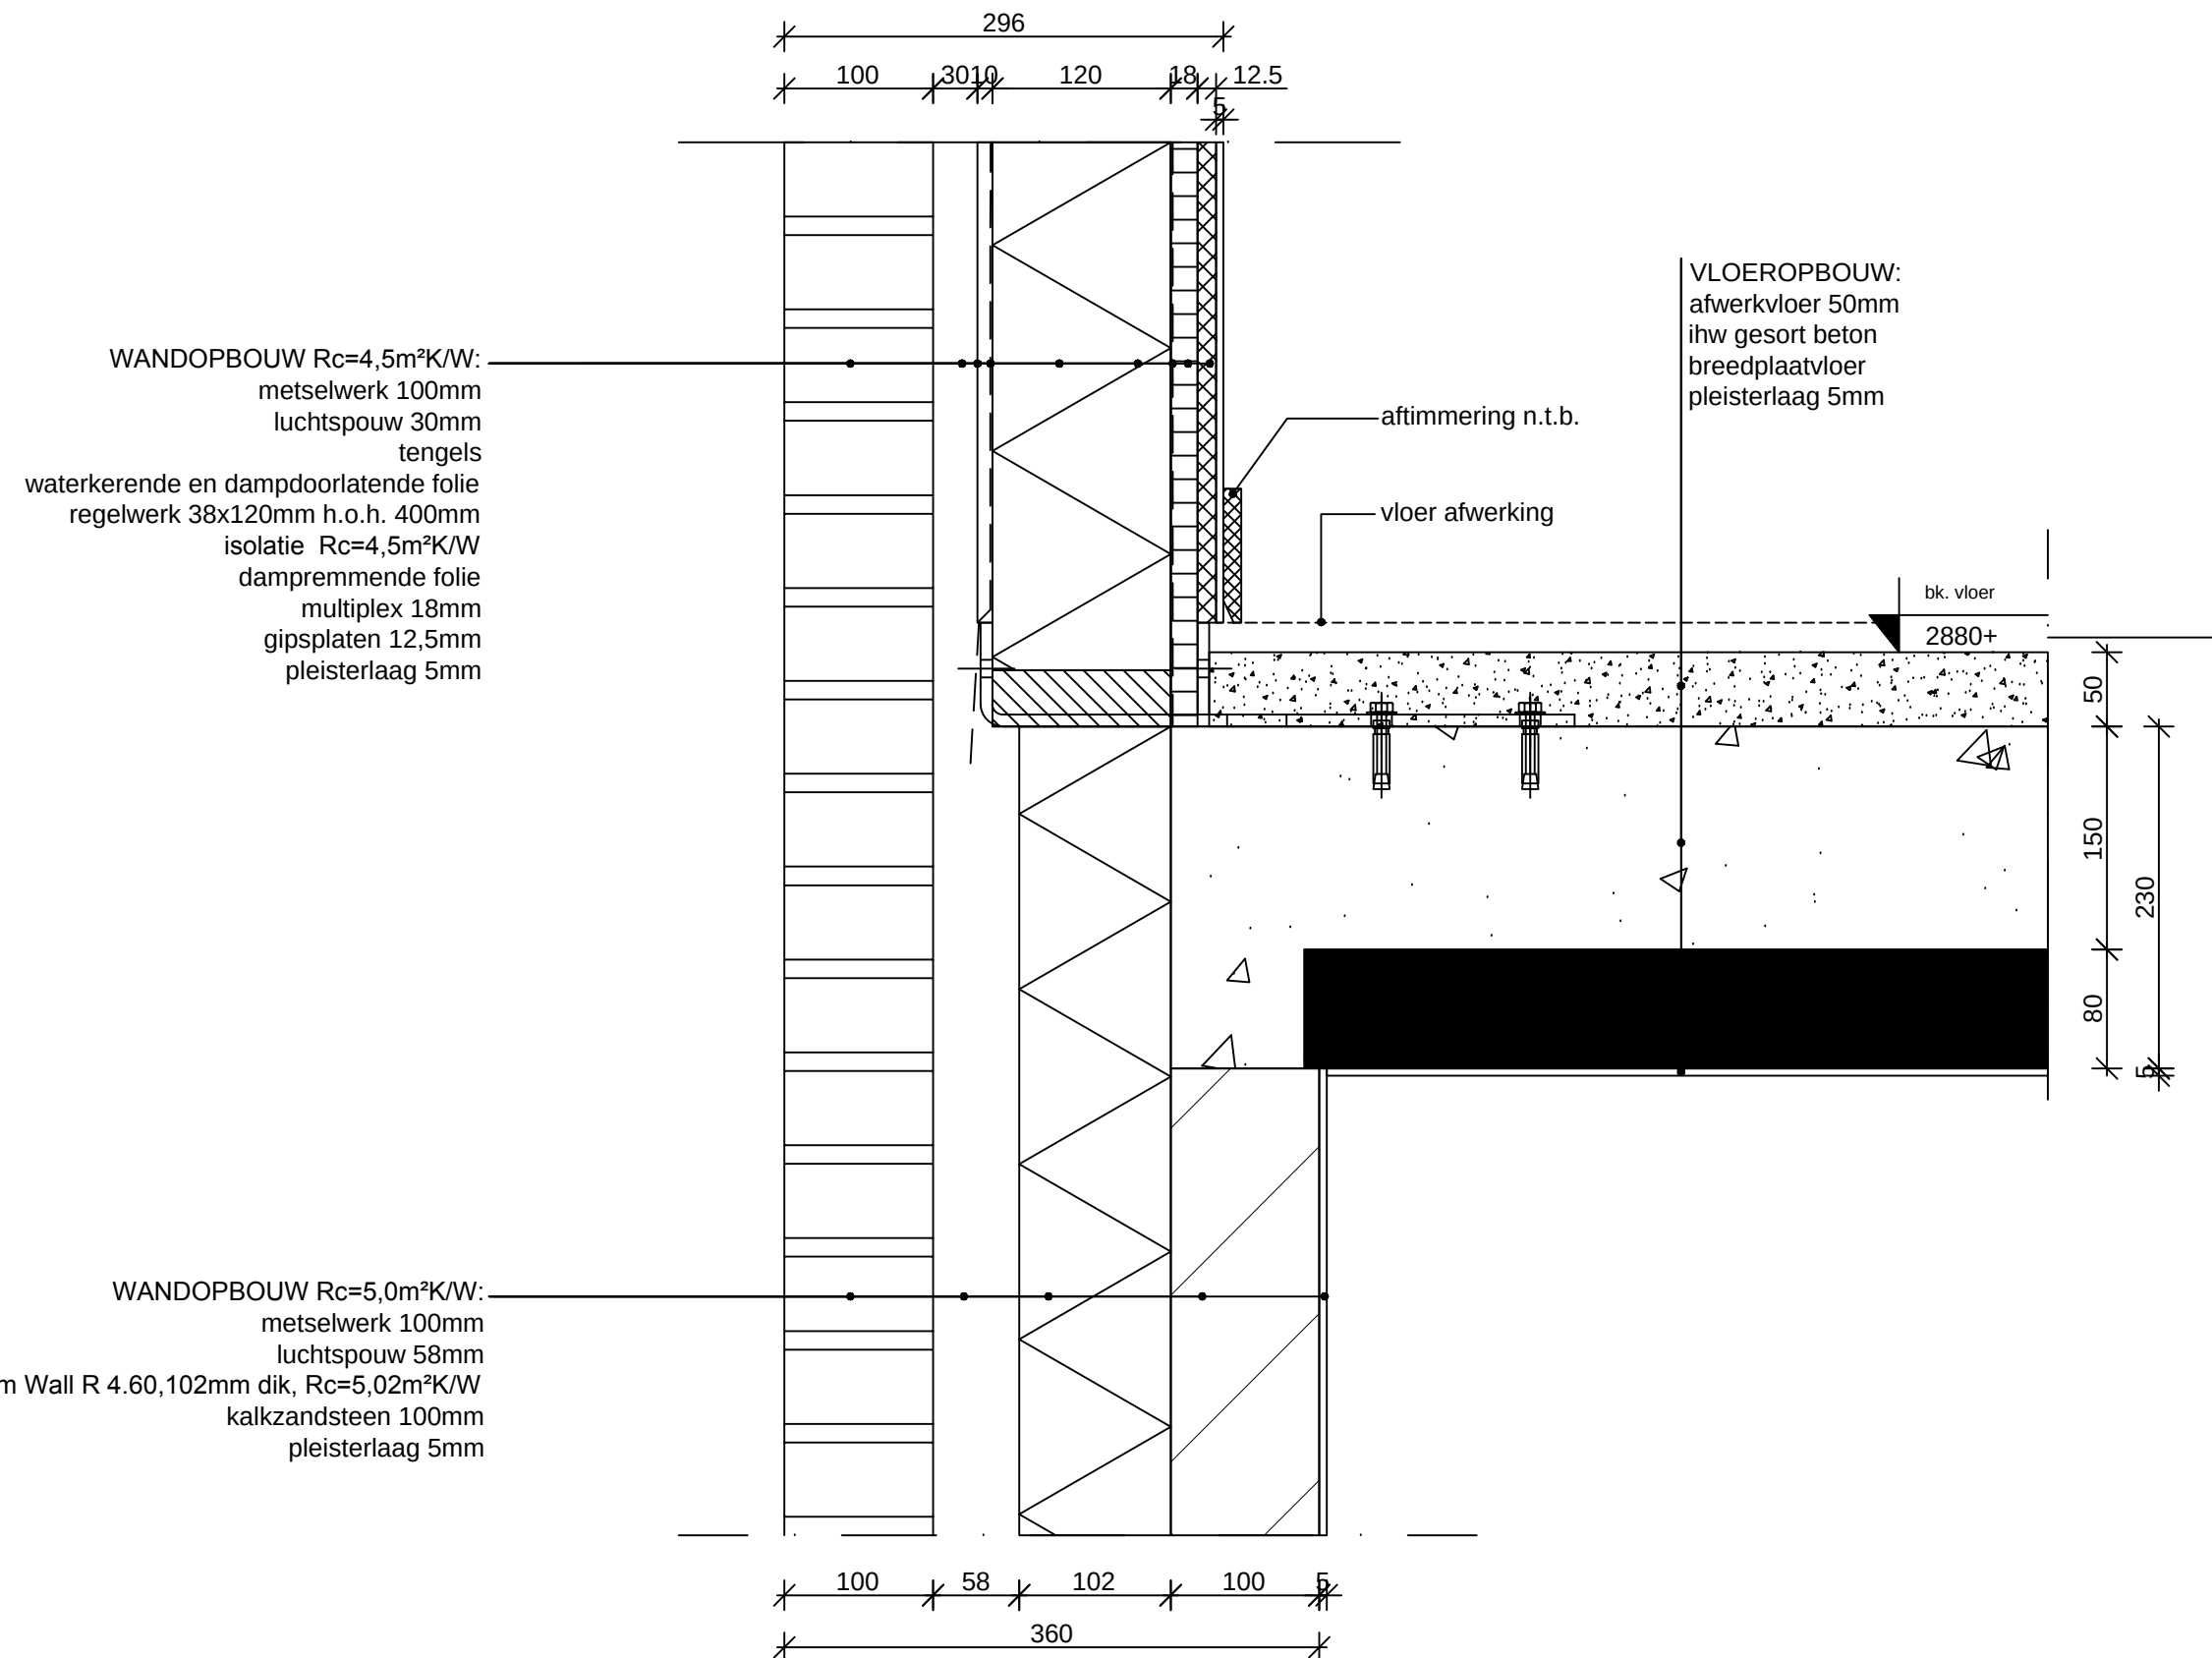


|                   |                    |
|-------------------|--------------------|
| Formaat: A3       | Fase: DO           |
| Schaal: 1:5       | Status: definitief |
| Datum: 09-04-2018 | Gew.: -            |
| Getek.: DVL       |                    |

Tekeningnr. **detail 6**





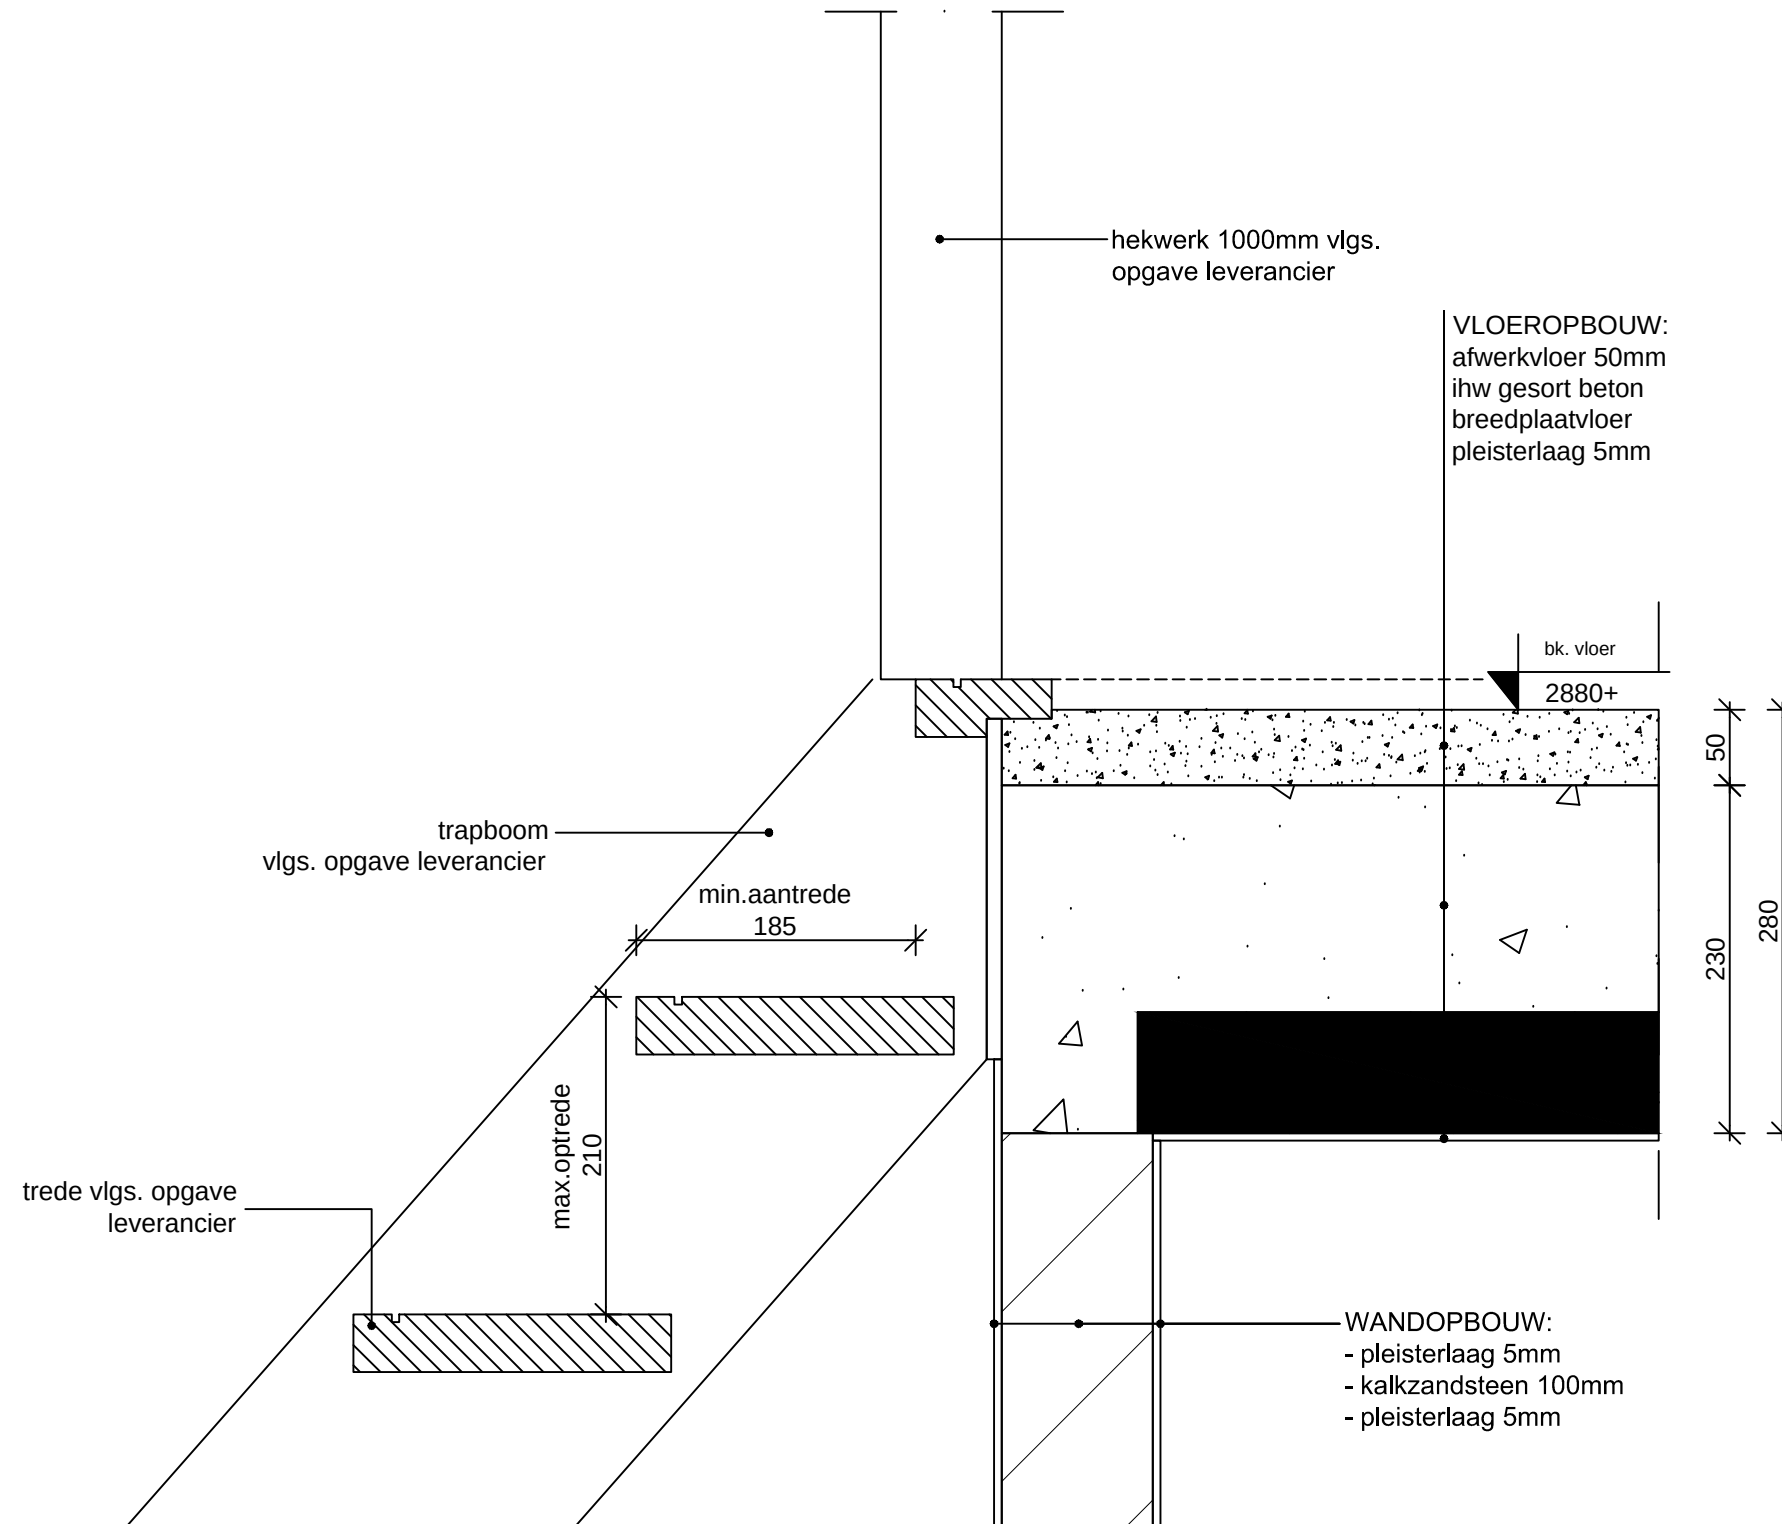

|                   |                    |
|-------------------|--------------------|
| Formaat: A3       | Fase: DO           |
| Schaal: 1:5       | Status: definitief |
| Datum: 09-04-2018 | Gew.: -            |
| Getek.: DvL       |                    |

Tekeningnr. **detail 9**