
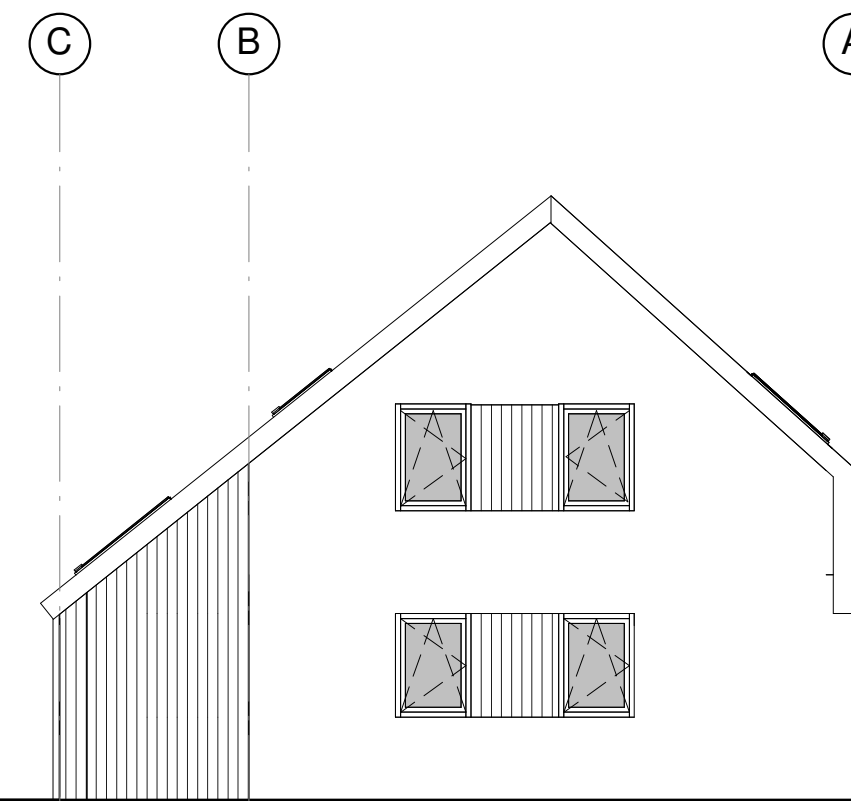
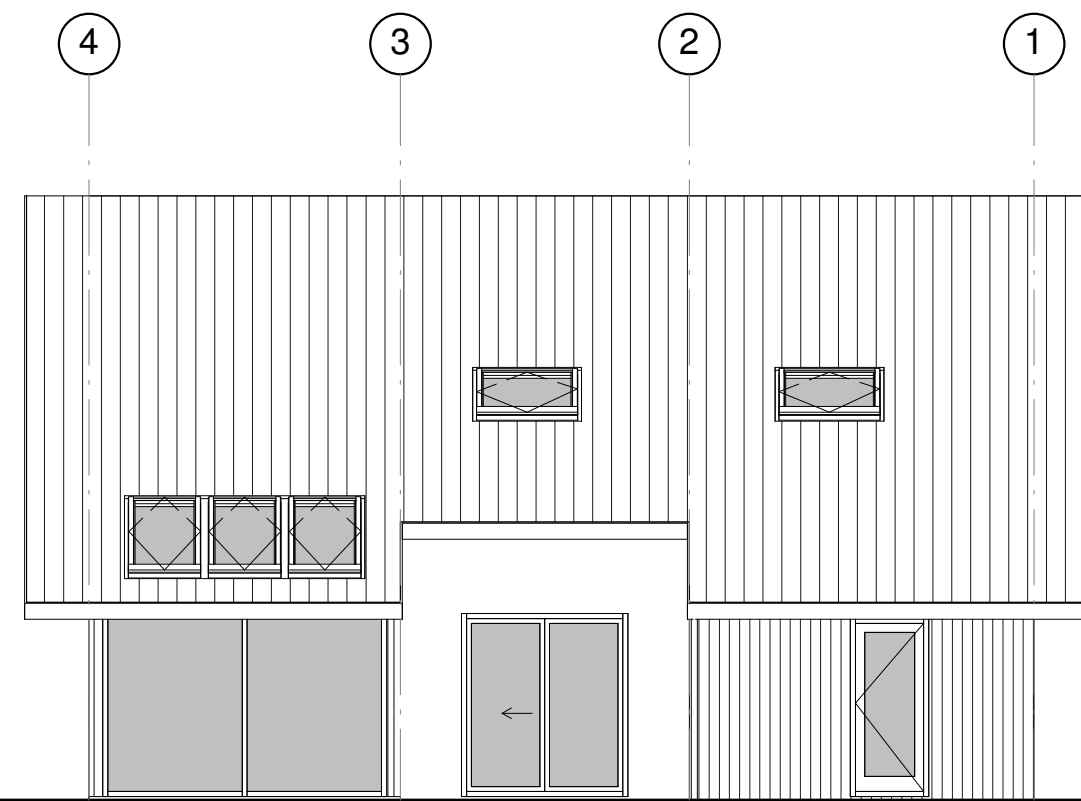
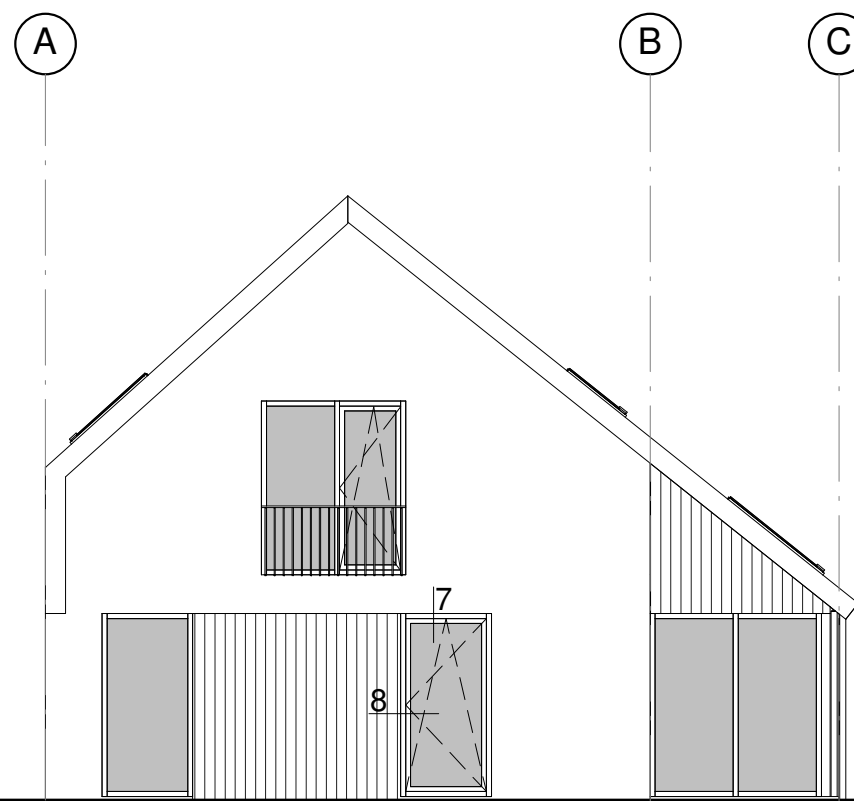


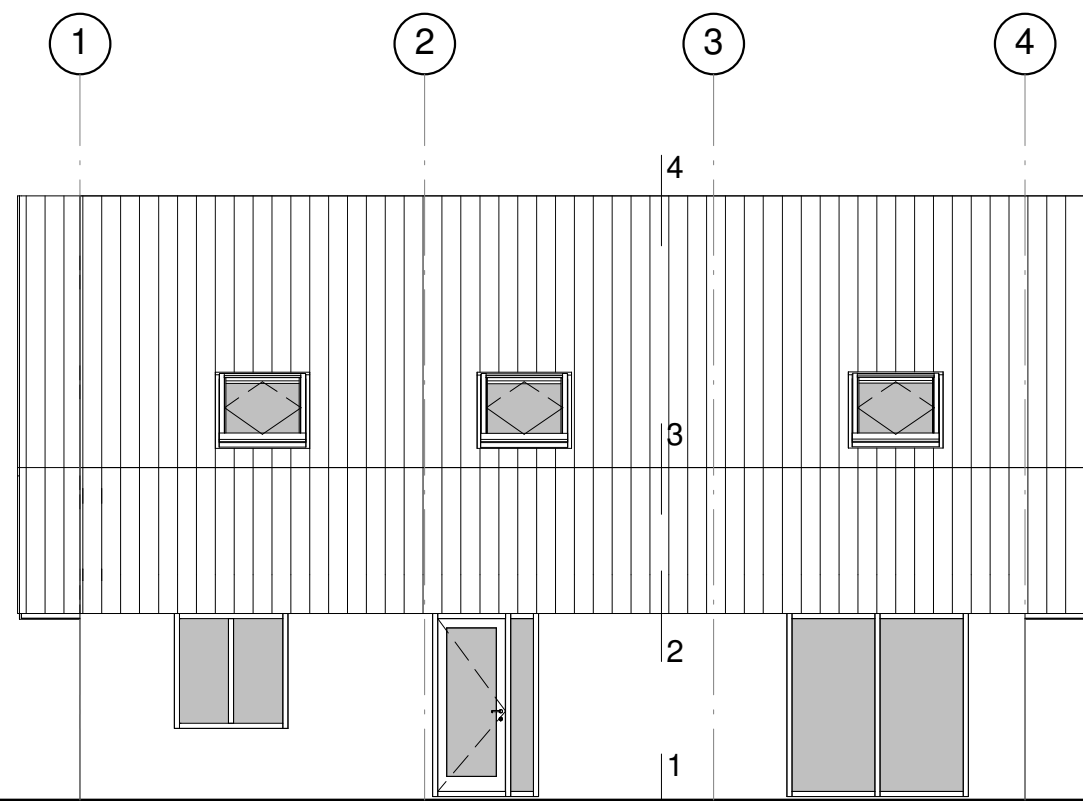



Voorgevel nieuw

Zijgevel rechts nieuw

Achtergevel nieuw


Zijgevel links nieuw

LEGENDA	ALGEMEEN
gevelsteen	- constructieve tekeningen en berekeningen worden verzorgd door de constructeur
isolatie	- oppervlakte, daglicht, ventilatie en EPC berekening volgens opgave energie prestatie advies
kalkzandsteen	oppervlakte vloer: 105,79 x 184m²
hsb-wand	oppervlakte (incl. buitenmuur): 121,121m²
rookmelder (voorzien van CO-melder)	bebouwde oppervlakte (incl. overstek): 146m²
ventilatieooster dmv uitschuiframen	inhoud woonhuis: 722m³
hemelwaterafvoer iom aansluiten op gemeente riool	
vuilwaterafvoer iom aansluiten op gemeente riool	
MATERIALENSTAAT	OPMERKINGEN
gevel: metselwerk handvorm waalformaat, antracietgrip	ventilatievoorzieningen: toevoer- en afvoer capaciteit verse lucht
voegwerk: kunststof RAL 9010	- mechanische afzuiging
kozijnen: kunststof RAL 9010	- inder via kleen en rooster
ramen: kunststof RAL 9010	- top keuken min.: 21 dm³/s, toilet ruimte min.: 7 dm³/s, badruimte min.: 14 dm³/s, verduistering min.: 0,8 m³/s
dakplaten: kunststof RAL 9010	<u>Afvoer en inder verduisteringslicht:</u>
boeldekking: kunststof RAL 9010	- vt. bouwbesluit en NEN 1087 en 2757
gevelbekleding: kunststof houtmodel, golden oak	Brandveiligheid en rookproductie toegestane materialen:
	- vloerisolatie en materialen voldoen aan bouwbesluit art 2.1.10
	<u>Wateropvang (toegestane RAL 9010):</u>
	- voldoet aan NEN 2778
	- schillenwerk, waterdichting voren
	- hoogte: tegelwerk toilet 1200mm
	- vloer: tegelwerk douche 2100mm
	<u>Vloerconstructie (NEN 5567):</u>
	- hang & sluitwerk: v. NEN 5567, bereikbaar onderbodem
	- pottevuurmark vloeg wonen
	- beglazing: isolatieglas
	<u>Woning ratten en muizen:</u>
	- vt. bouwbesluit art 3.115 s. heeft geb. schil. geleen (niet als itare)
	- openingen breder dan 1cm, loop goet tot 0,6m onder maaiveld
	<u>Nieuwe trapren:</u>
	- volgens bouwbesluit art. 7.3 (tabel 2.28A)
	- trap naar zolder
	- max. opstap: 188mm
	- aanstap: min. 220mm
	- vrije hoogte min. 2300mm
	- min. breedte 800mm
	<u>Electriciteits-, noodoproepvoorz. en verlichting:</u>
	- vt. bouwbesluit en NEN 1010
	<u>Thermische eigenschappen:</u>
	- vt. bouwbesluit en NEN 1068
	<u>Uitwendige schiedingsgrens:</u>
	- warmteverstand vloer min. 3,5 m².K/W
	- wand min. 4,5 m².K/W
	- dak min. 6,0 m².K/W
	<u>Warmteopvangcoefficient uitw. ramen, deuren en kozijnen:</u>
	- max. 4,2 W/m².K
	<u>Berekening van luchtdoorlatendheid:</u>
	- vt. NEN 2866 max. 0,2 m³/s

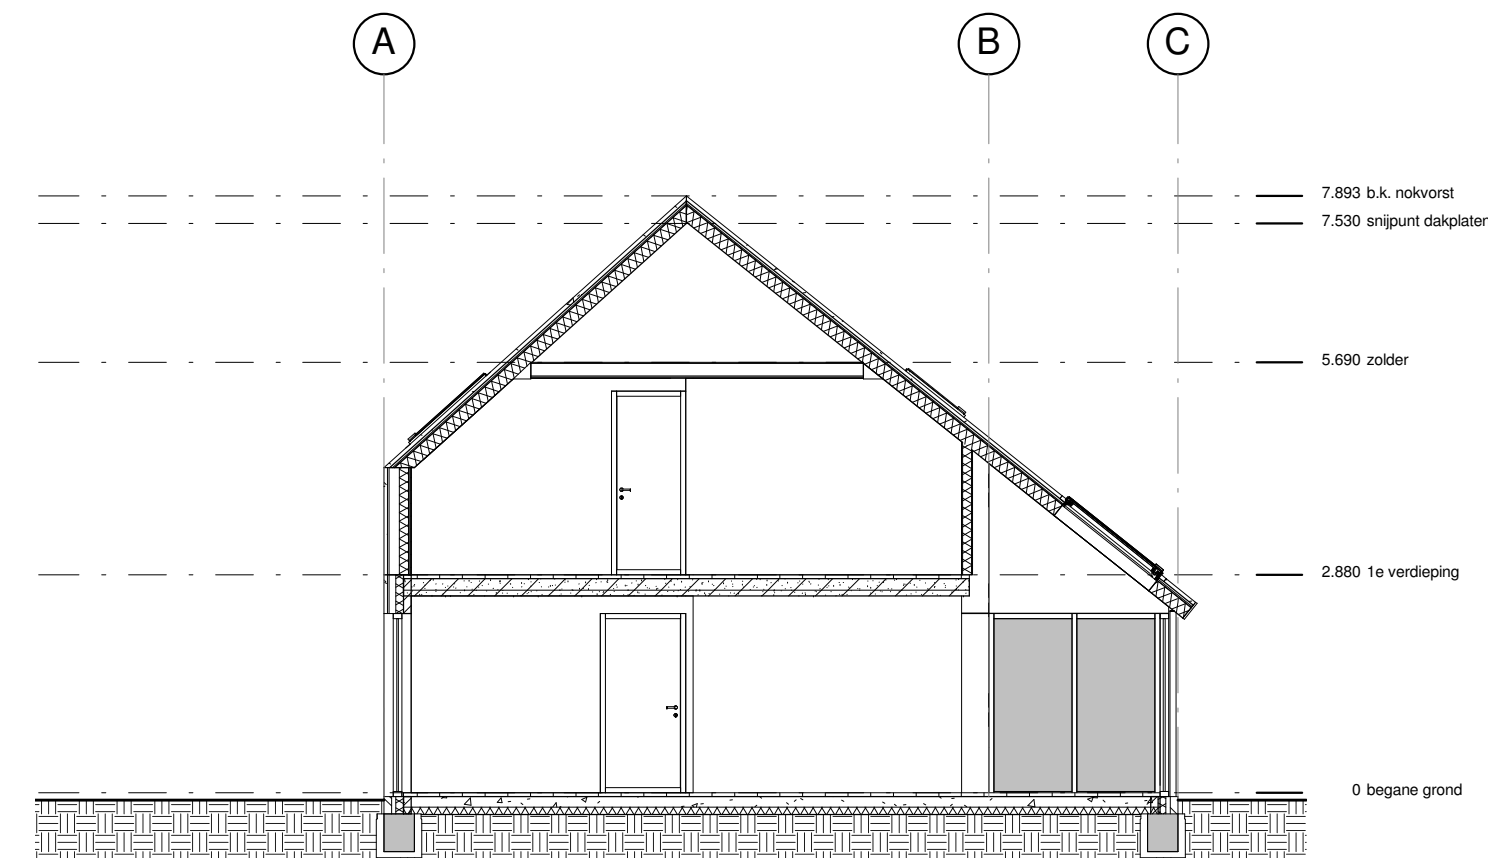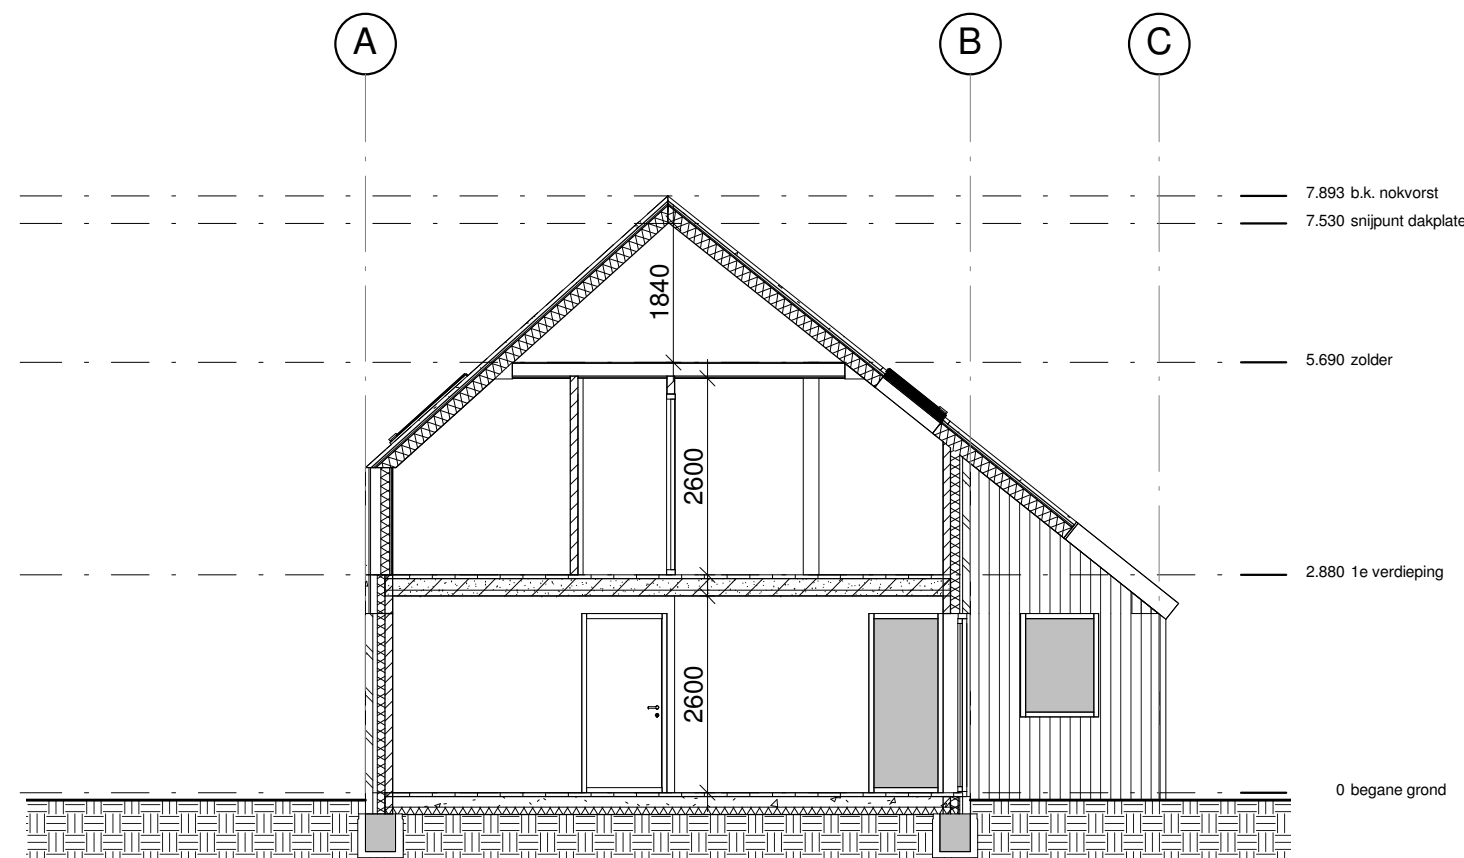


Doorsnede A-A nieuw


Doorsnede B-B nieuw

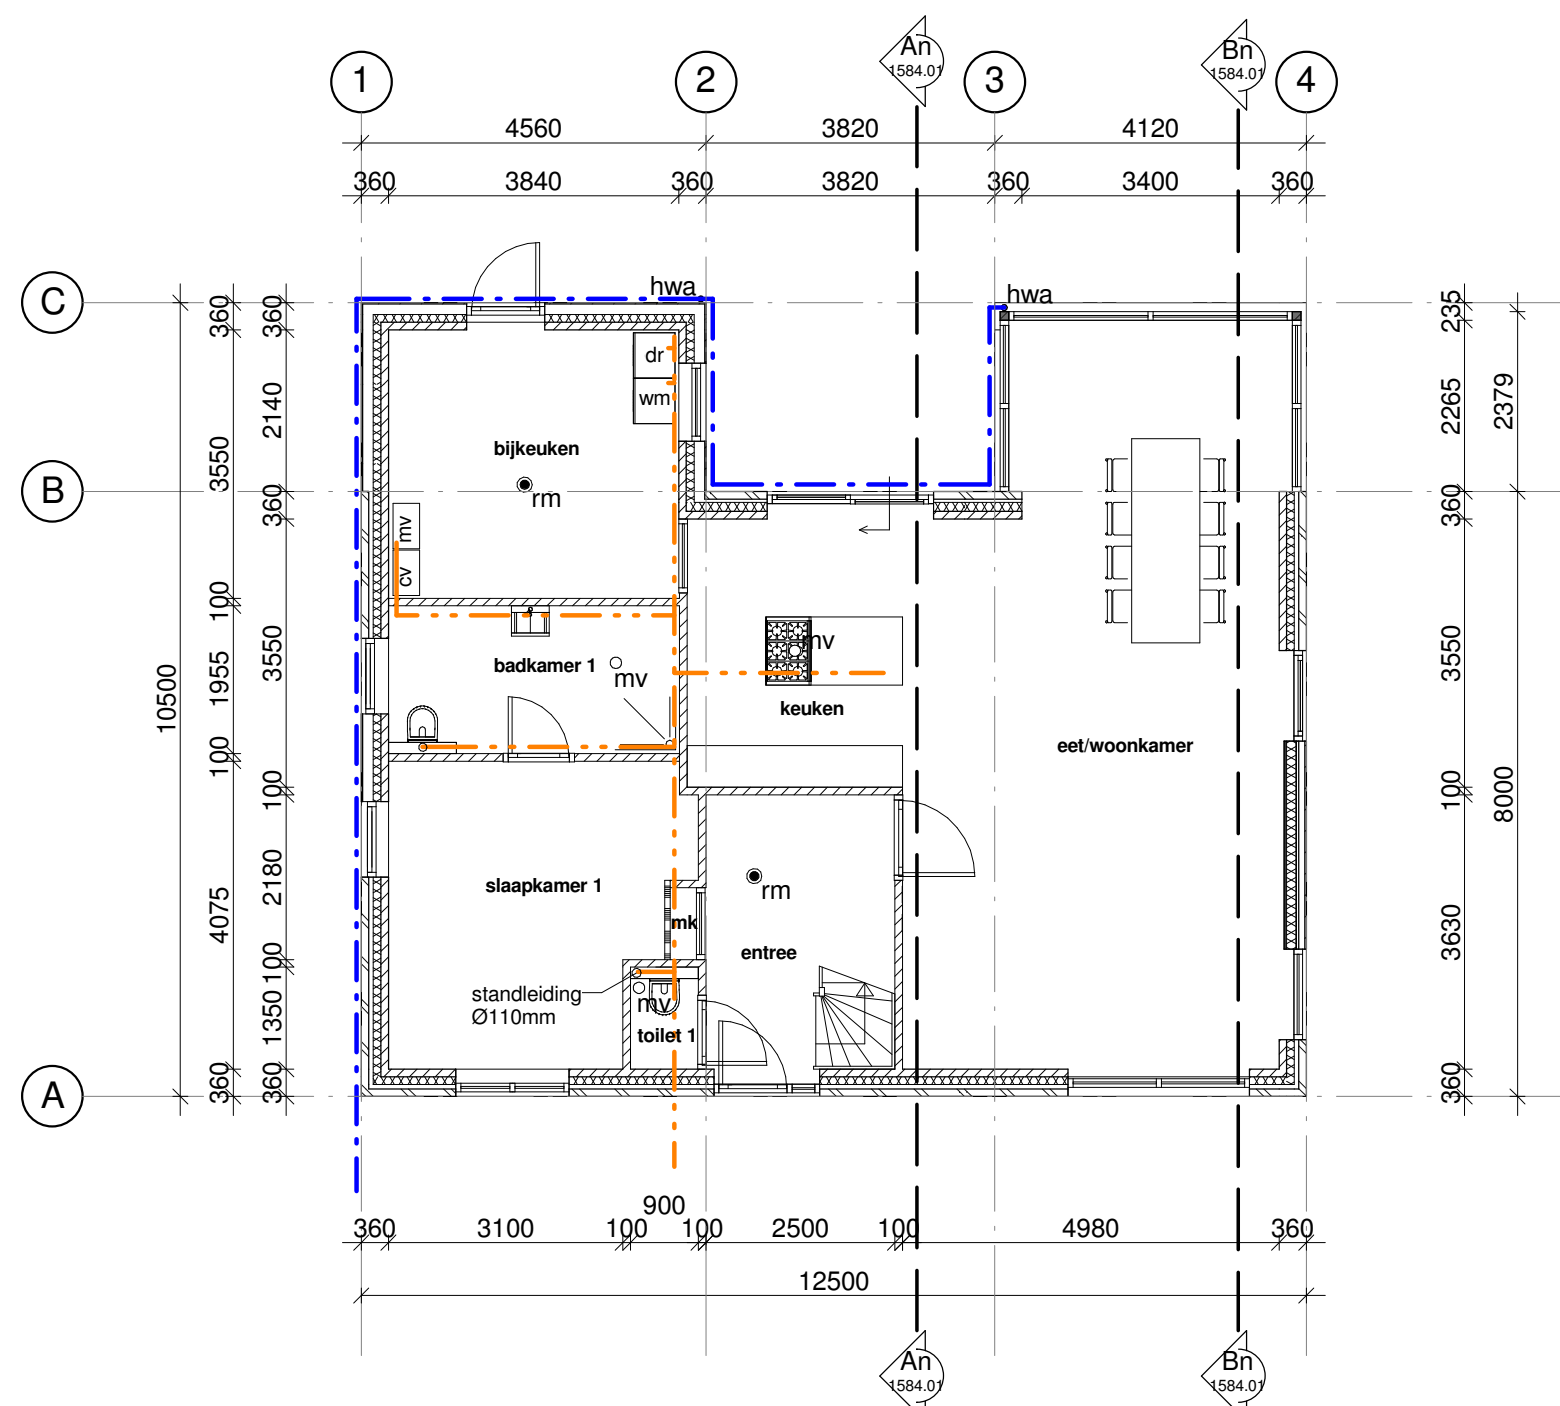

Begane grond nieuw

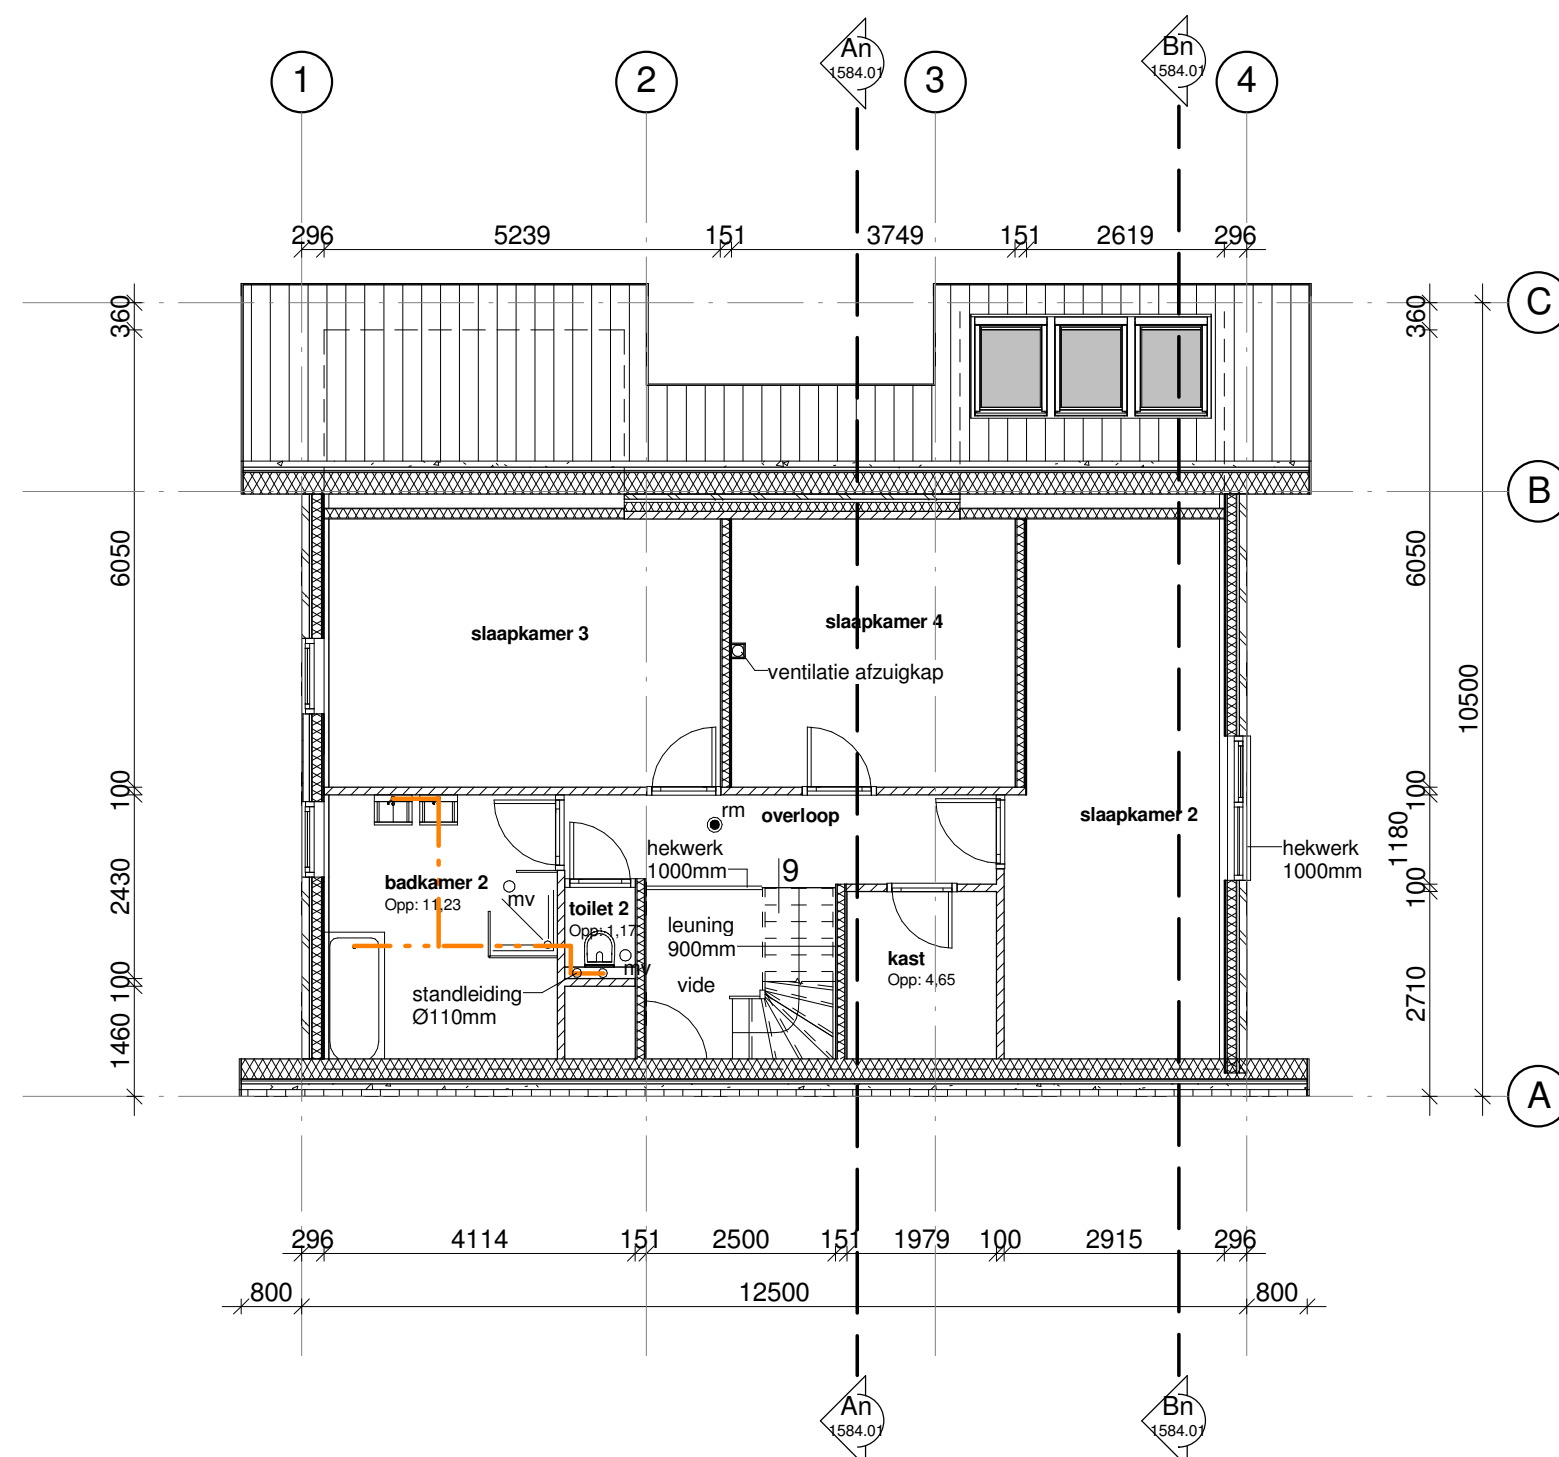

1e verdieping nieuw

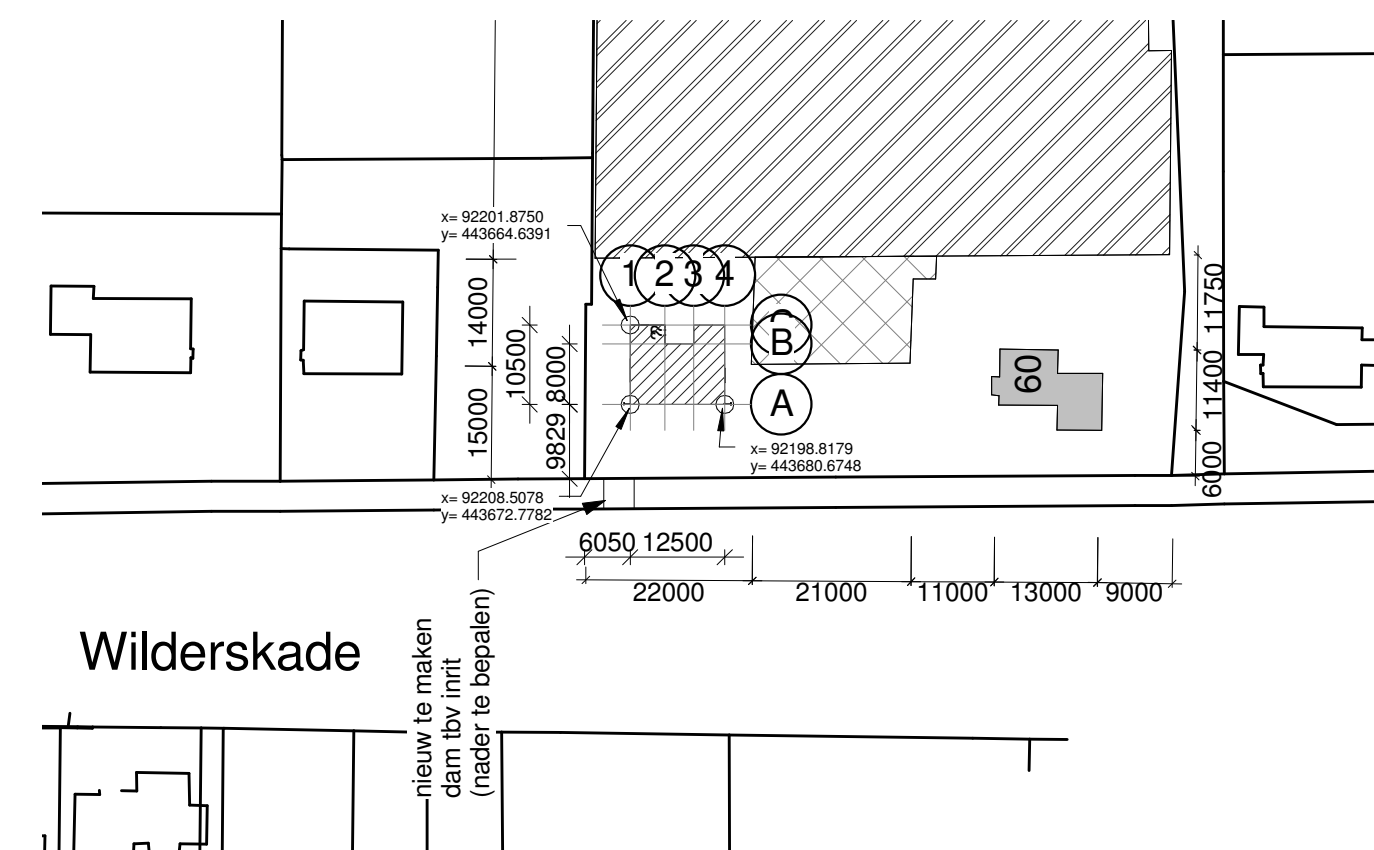

Situatie

Schotte bv	
OPDRACHTGEVER:	Aannemersbedrijf Schotte bv
ARCHITECT:	Oudelededweg 83 26411 NN Pijnacker T 015-389 24 64 F 015-389 50 60 E info@schottebv.nl
WERK:	DATUM : 29-01-2018
OPRICHTEN NIEUW WOONHUIS	GETEKEND: DvL SCHAA: 1:100
ONDERDEEL:	A E
PLATTEGROND, GEVELS EN DOORSNEDE	B F
	C G
	D H
	TEK. NR.: 1584.01