
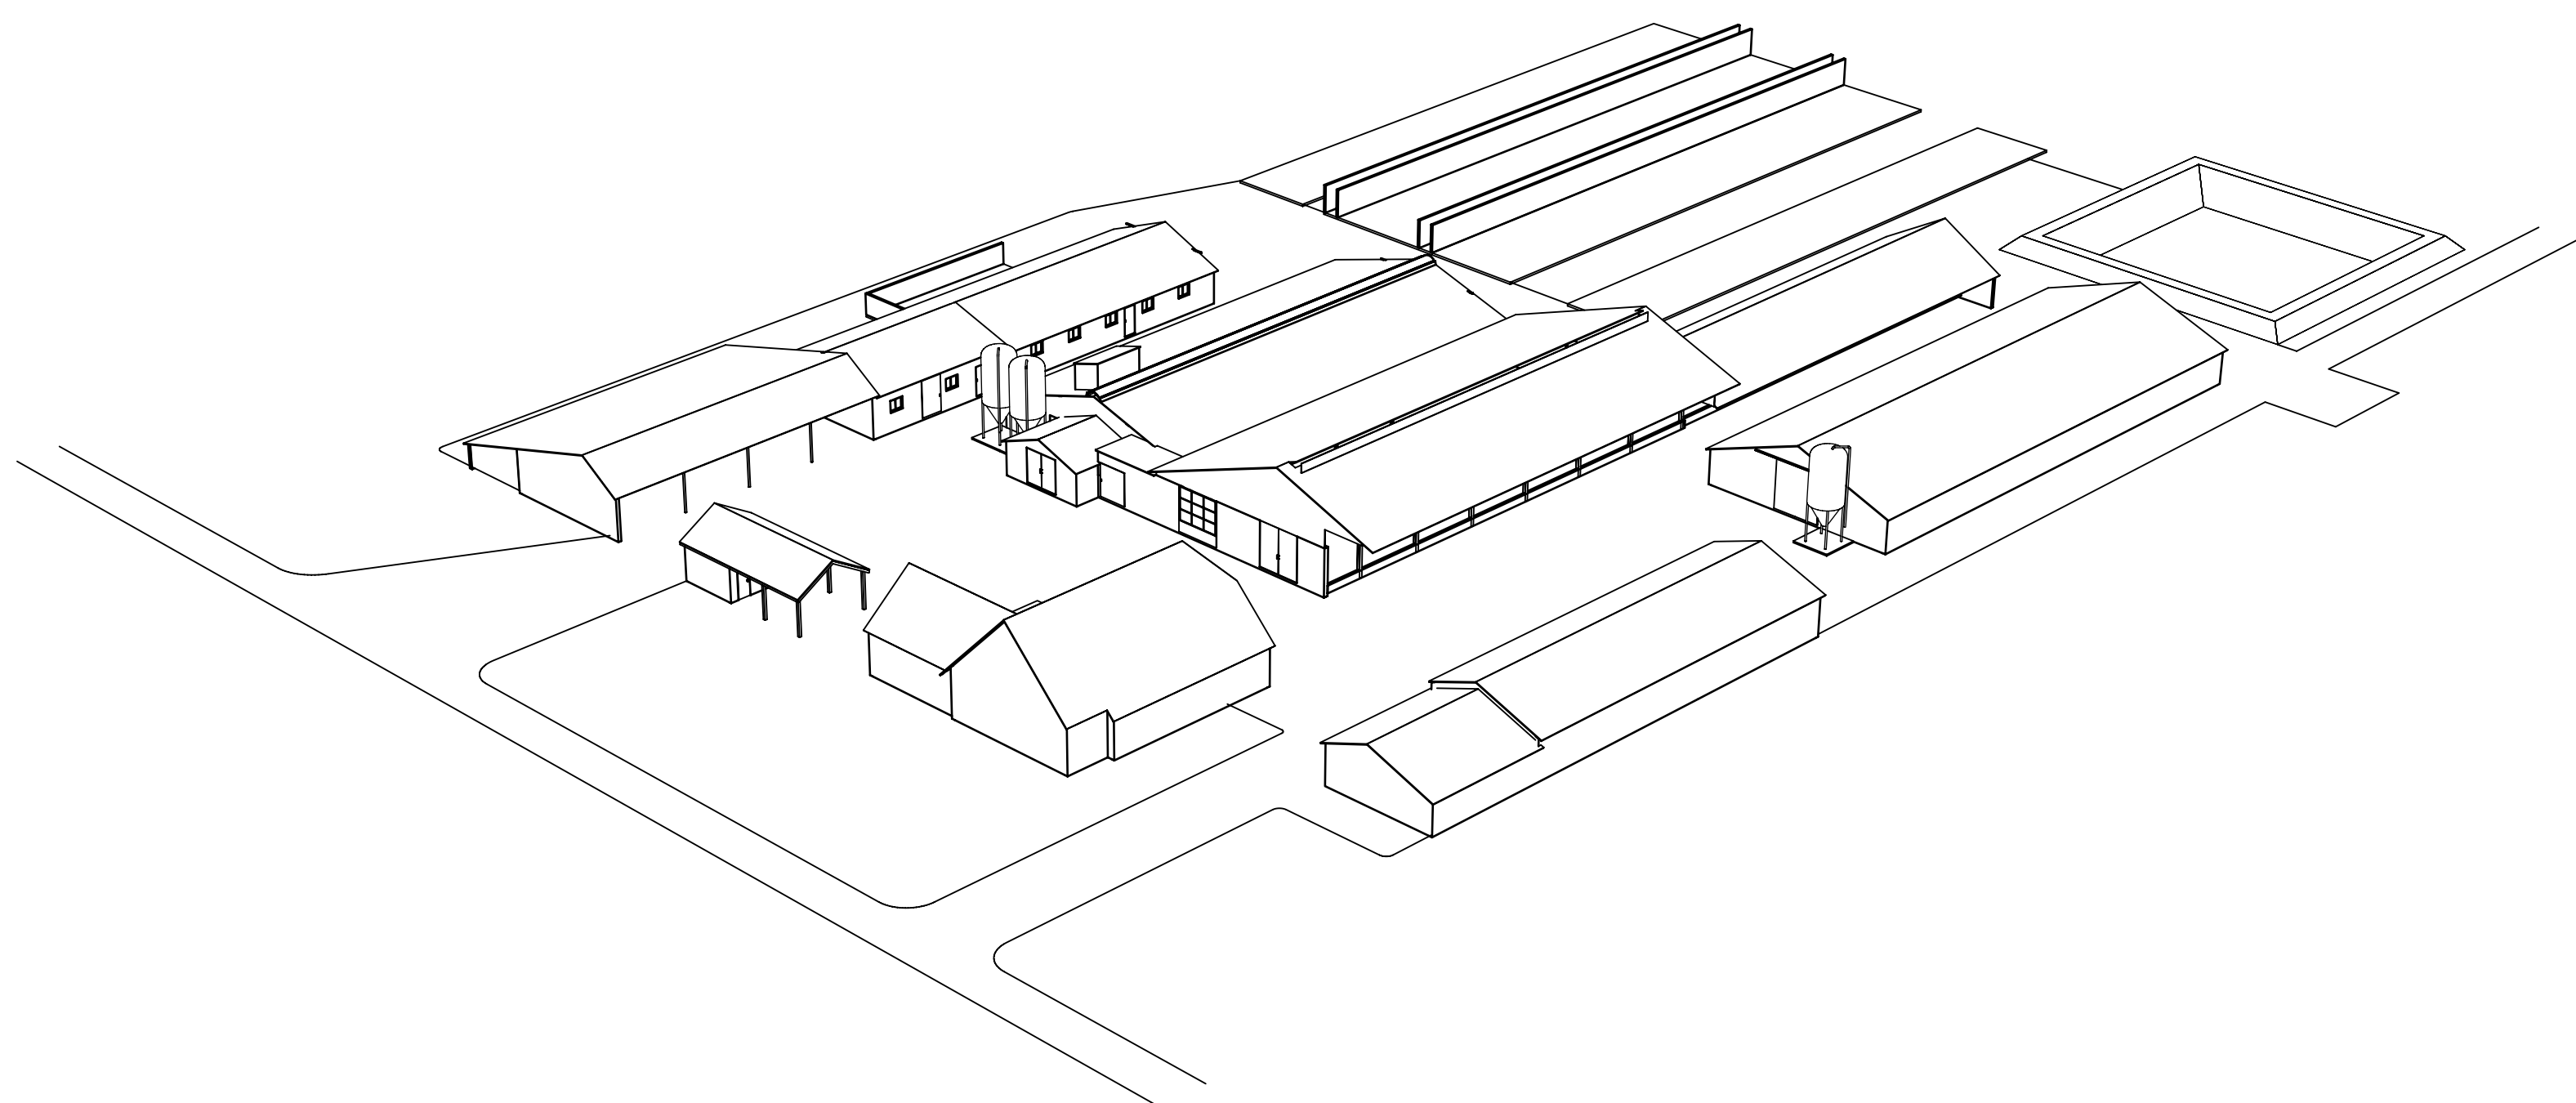
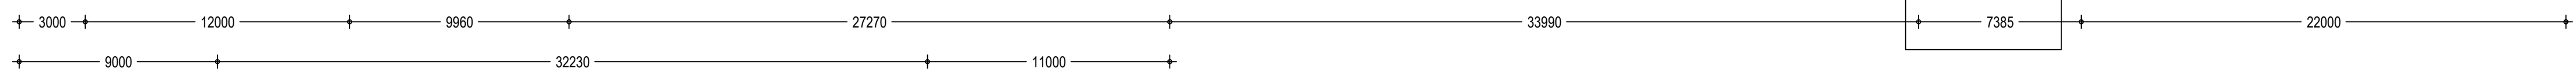
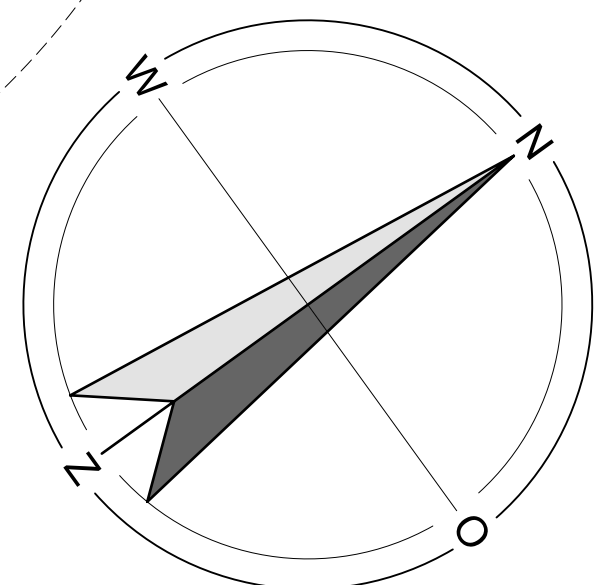


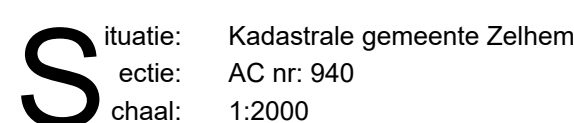

Gebouw nr.	Functie	Bruto oppervlakte m²		Dak	Wanden	Vloer	Ventilatie	Dieraantallen	Rav.code	Groen Label nr.	Kelder inh. m³
		bestaand	nieuw								
1:	Bedrijfswoning met kinderdagverblijf			dakpannen	baksteen	beton	-	-	-	-	-
2:	Berging			golflaten	hout	beton	natuurlijk	-	-	-	-
3:	Werktuigenberging met jongvee			golflaten	baksteen	beton	natuurlijk	30 stuks jongvee	A 3.100	-	80
4:	Ligboxenstal			golflaten	baksteen	beton	natuurlijk	10 schapen	B 1.100	-	-
5a:	Ligboxenstal			golflaten	baksteen	beton	natuurlijk	52 melkkoeien	A 1.100	-	235
5b:	Ligboxenstal			golflaten	baksteen	beton	natuurlijk	28 melkkoeien	A 1.100	-	240
5b:	Ligboxenstal			golflaten	baksteen	beton	natuurlijk	32 melkkoeien	A 1.100	-	135
6b:	Jongveestal			golflaten	baksteen	beton	natuurlijk	60 stuks jongvee	A 3.100	-	240
								8 stuks overig rundvee	A 7.100	-	-
7:	Berging met garage			golflaten	baksteen	beton	natuurlijk	-	-	-	-
8:	Mestbassin			zeil	zeil	zeil	-	-	-	-	500

Totalen:	0.000 m ²	0.000 m ²	1.430 m ²
-----------------	----------------------	----------------------	----------------------

Renvoii

Elektrisch vermogen	Aantal	KW p/st	KW totaal	Gebouw nr.
1 Koeler	1	5,50	5,50	4
2 Tankreiniger	1	0,40	0,40	4
3 Roenwerk	1	0,25	0,25	4
4 Vacuum pomp	1	4,50	4,50	4
5 Melkpomp	1	1,50	1,00	5a
6 Dompelpomp	1	0,50	0,50	5a
7 Boiler 120 ltr.	1	1,50	1,50	4
8 Warmteterugwinning	1	3,00	3,00	4
9 Compressor	1	1,80	1,80	4
10 Hydrofoorinstallatie	1	2,50	2,50	4
11 Krachtvoorbij	3	0,50	1,50	4, 5a
12 Hogedrukreiniger	1	4,50	4,50	4
13 Koeborstel	2	0,30	0,60	4
14 Ruimte ventilator	6	0,40	2,40	4
15 Vijzel	2	0,75	1,50	4
16 Handgereedschap	1	8,00	8,00	7
17 Lasapparaat	1	4,00	4,00	7
18 Diesellole pomp	1	0,25	0,25	7
Totaal elektrisch vermogen				43,20 KW
Legenda				
Kelder	Vuilluchtkanaal			
Inkomende lucht	Spulwater			
		Brandlusers		

Verbrandingsvermogen	Aantal	KW p/st	KW totaal	Gebouw nr.
- Traktor	1	48	48	3
Totaal verbrandingsvermogen				48 KW
Overig				
41 Opslag diergeneesmiddelen				4
42 Opslag gewasbeschermingsmiddelen 5 ltr.				3
43 Opslag reinigingsmiddelen				4
44 Spiermavet				4
45 Opslag vaste mest				bij 3
46 Kadaverophaalplaats				aan de weg
47 Noodstroomaggregaat (trekkeraangedreven)				3
AantalTotaal				
A Voedersilo (polyester) 4 ton	1		4	
B Voedersilo (polyester) 6 ton	1		6	
C Voedersilo (polyester) 8 ton	1		8	
D Dieselloletank 2500 liter				
Totaal opslagcapaciteit voersilo's				18 ton

Opdrachtgever:	Landbouwbedrijf G.E.J. Teunissen	Projectnr.:	2016-129
	Nicolaasweg 10	Tekeningnr.:	MV 1
	7025 DL Halle	Schaal:	1:200
	0314 - 622094	Formaat:	841 x 1050 mm
	06 - 81828146	Getekend:	MH
	jan.teunissen@hotmail.com	Datum:	23-11-2016

Locatie:	Nicolaasweg 10	07-06-2018
	7025 DL Halle	12-06-2018
		20-06-2018
		21-06-2018
		05-07-2018



for farmers
the total feed business

FarmConsult

ForFarmers FarmConsult
ForFarmers Nederland B.V. Specialist bedrijfsontwikkeling:
Kwinkweerdd 5 • 7241 CW Lochem Niels ten Voorde
Postbus 91 • 7240 AB Lochem 0573 - 288882
0573- 288989 06 - 53542692
farmconsult@forfarmers.eu niels.tenvoorde@forfarmers.eu

Tekeningen en adviezen van Pk bouwadvies zijn gemaakt op basis van de meest actuele kennis en ervaringen uit onderzoek en praktijk. Pk bouwadvies is niet aansprakelijk voor schade die ontstaat door toepassing en uitvoering van deze tekeningen en adviezen.

© Copyright Pit bouwadvies / ForFarmers