

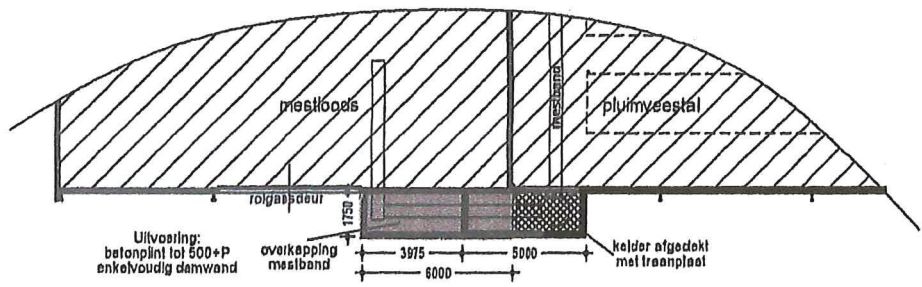
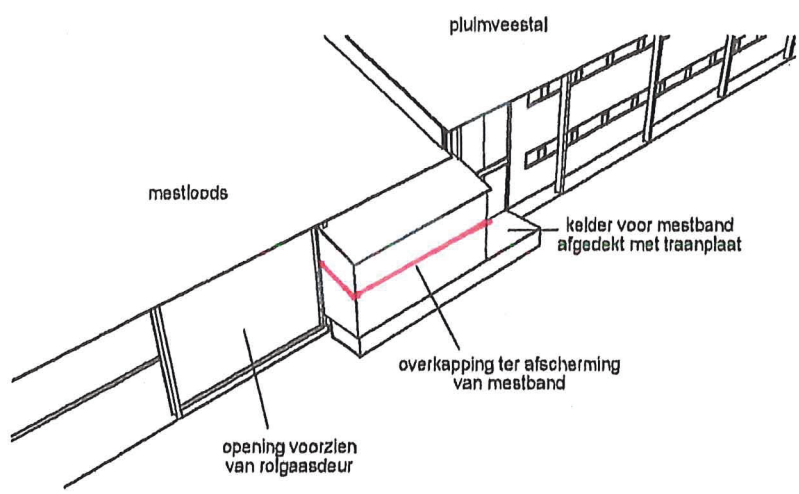
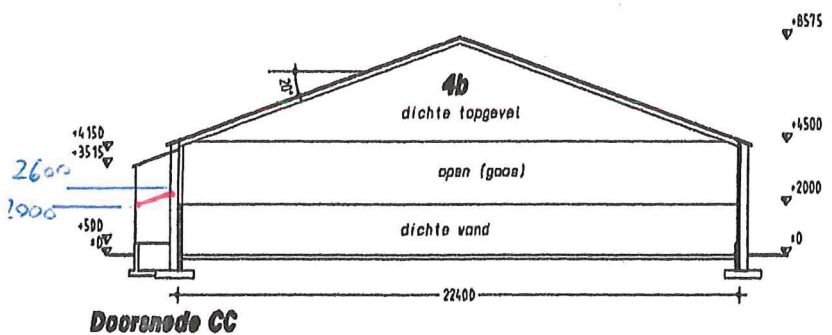


SX055483900

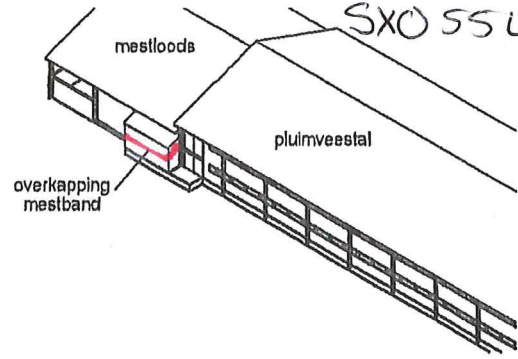

Begane grond (1:200)

opdrachtgever: VOF Tieltjes
Halseweg 43a
7025 ET Halle
telefoon: 0314 -
locatie: Landweerweg 6 te Halle
betrft: Overkapping mestband

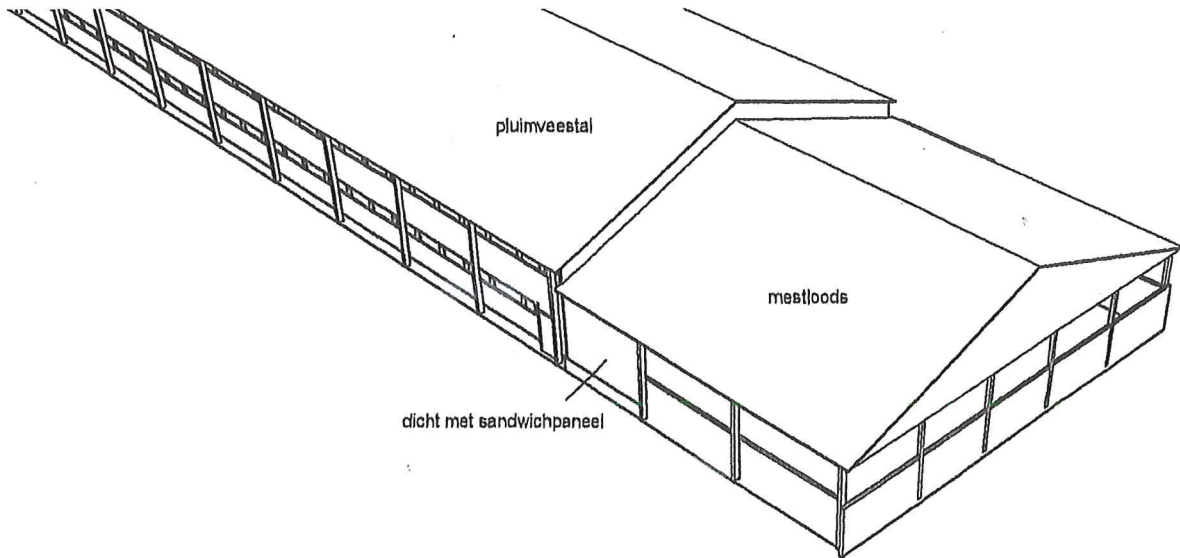

Ing. Jan Boverhof
Agrarisch adviseur
Heelweg 6
7158 NJ Beltrum
Telefoon 0544-482482
Fax: 0544-481743
www.wik-adviesgroep.nl

projectnummer: 2015-020		
schaal: 1:500	formaat: A 3	datum: 3
gel.: Marcel	tek.nr.: MB 1	d.d.gew.: 2
		Pit bouwadvies Dorpstraat 4a, 7159 LL Beltrum T 0544-725925 W www.pitbouwadvies.nl E info@pitbouwadvies.nl

Tekening en 4 teken van P. Tieltjes voor de gemeente Beltrum en de gemeente Halle. De tekening is uitsluitend bestemd voor de gemeenten Beltrum en Halle en kan vertrouwelijk of anderszins wettelijk beschermd zijn. Het verspreiden of openbaar maken van deze tekening is strafbaar.

