
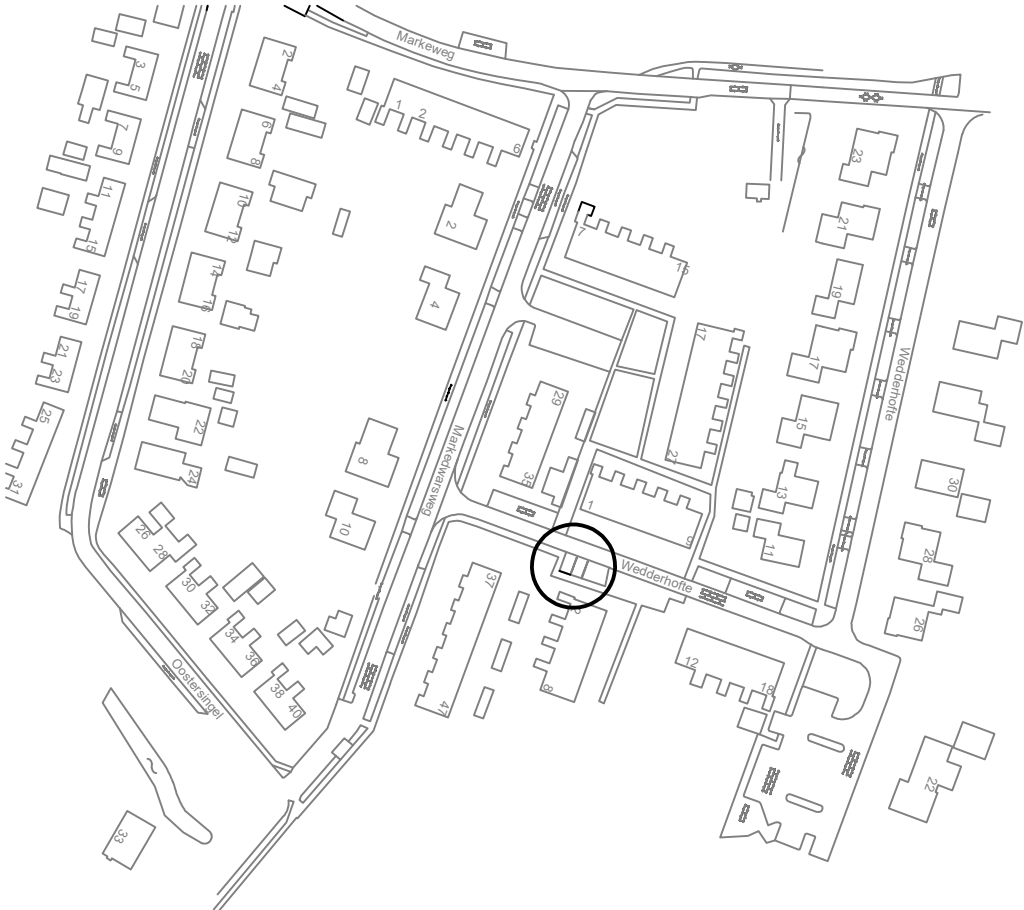


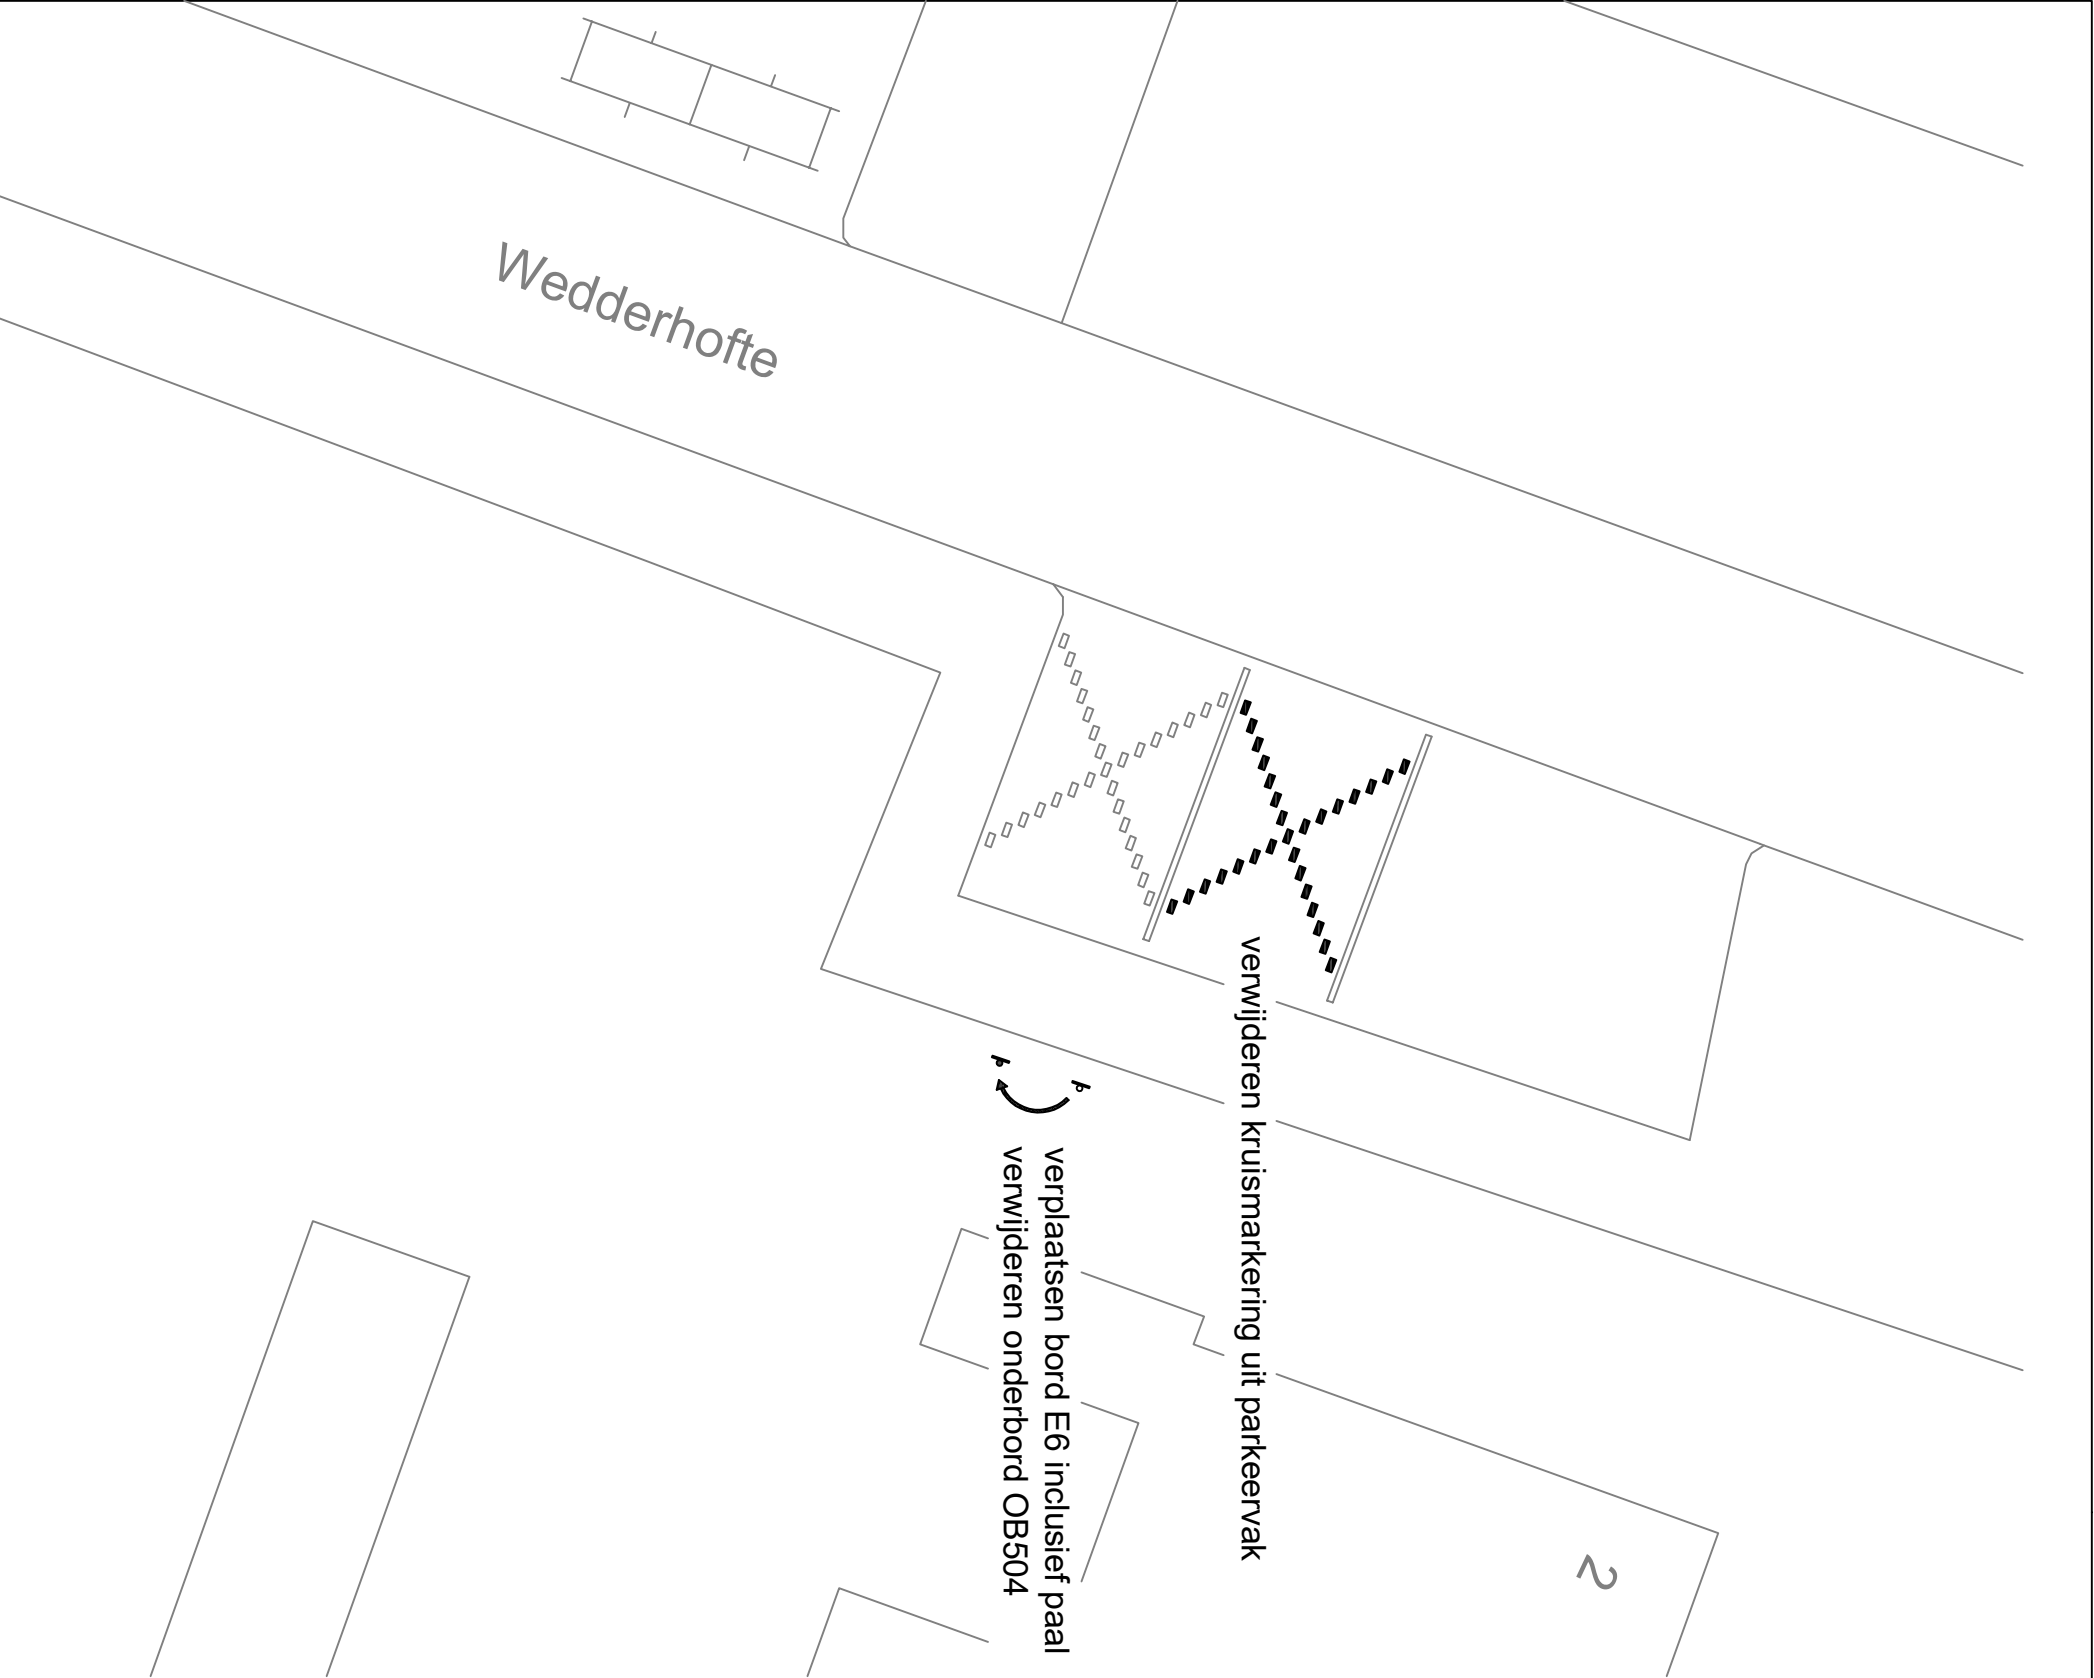

SITUATIE

OPHEFFEN GEHANDICAPTENPARKKEERPLAATS
T.H.V. WEDDERHOFTE 9 TE WEDDE

nummer: 201804hgk02

formaat: A3

schaal: -

getekend: hgk

datum: 19-04-2018

GEMEENTE WESTERWOLDE
AFDELING RUIMTE

bestandsnaam: 201804hgk02 wedderhofte gehandicaptenp

