


Legenda:

- Verwijderen asfalt en fundering. Aanbrengen: - 30mm SMA-NL 8G+ - 65mm AC22 TL-C - 70mm AC 22 OL-C - Ten minste 250mm hydraulisch menggranulaat
 - Frezen deklaag 40mm. Aanbrengen: - 30mm SMA-NL 8G+ - 50mm AC22 bind TL-C
 - Deklaag op kruisingsvlakken: Aanbrengen: - 30mm SMA-NL 8
 - Frezen deklaag 30mm. Aanbrengen: - 30mm SMA-NL 8
 - Aan te brengen beukenhaag op 500mm teelaarde
 - Trapfrees, breedte 1 meter
 - As-lijn
 - 1-3 markering (0.10m)
 - 1-1 markering (0.10m)
 - Kanalisiestreef 0.5-0.5 markering (0.10m)
 - Zaagsnede asfalt
 - Te verwijderen boom
- Verhardingen verwijderen en op hoogte aanbrengen:
 - Betontegels 200x200mm
 - Betontegels 300x300mm
 - BSS, halfsteensverband, KF
 - BSS, keperverband, KF
 - BSS, elleboogverband, KF
 - SBS, keperverband, KF
 - SBS, halfsteensverband, KF
 - SBS, halfsteensverband, DF
 - Natuursteen kinderkoppen, halsteens, 100x200mm
 - Printbeton, halfsteensverband
- Verwijderen en aanbrengen:
 - Molgoot, BSS, KF
 - Opsluitband, diverse typen
 - Opsluitband, 120x250mm (Nieuw)
 - RWS-band, RWS 115/225x240mm (nieuw)
 - Trotoirband 130/150x250mm
 - Scheidingsband 220/440x250
 - Leicon busperronband (nieuw)
 - Natuursteen klinkers 100x200mm (2 strekken)
 - Verkeerstegels 500x500mm (driehoek en zwart)
 - Put op hoogte stellen
 - Straat/trotoirkolk op hoogte stellen
 - Trotoirkolk verplaatsen
 - Nieuw te plaatsen verkeersbord (Inclusief symbool en modelnummer op tekening)
 - Te handhaven verkeersbord (Inclusief symbool en modelnummer op tekening)
 - Te verplaatsen verkeersbord (Inclusief symbool en modelnummer op tekening)

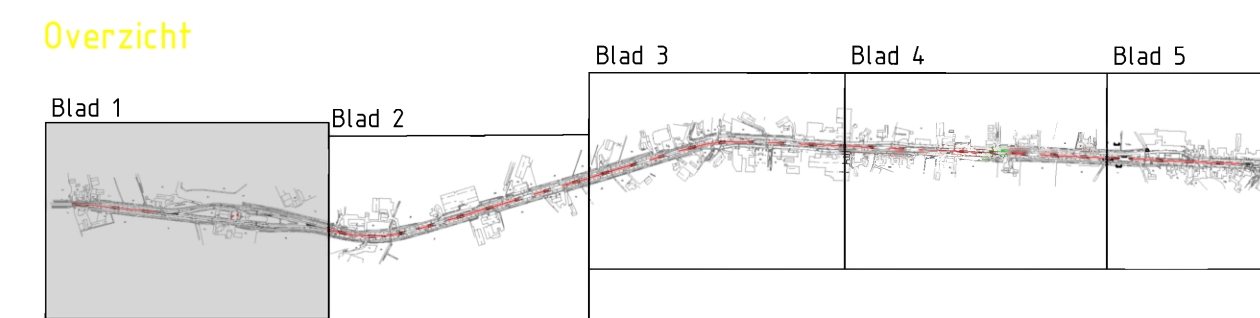

3	Opmerkingen n.a.v. bewonersavond d.d. 20-09-2017 verwerkt	M. van Beekveld	J.W. van Schadewijk	J.W. van Schadewijk	26-09-2017
2	Onder andere, wijzigingen bebording en asfaltconstructie	V. den Haan	J.W. van Schadewijk	J.W. van Schadewijk	11-09-2017
1	Overleg 24 augustus 2017	V. den Haan	J.W. van Schadewijk	J.W. van Schadewijk	01-09-2017
0	Eerste uitgave	V. den Haan	J.W. van Schadewijk	J.W. van Schadewijk	18-08-2017
revisie	omschrijving	getekend	gecontroleerd	akkoord	datum

opdrachtgever
Gemeente Reusel - De Mierden

project
**Onderhoud N284 te Reusel
Belgische grens - Schoolstraat**

omschrijving
Verhardingen

documentstatus
Definitief

documentversie
3

projectnummer / tekeningnummer
BF5481-100-1139_BO-201

formaat
A2.0

schaal
1:500

fase
Bestek

bladzijde
1 van 5

