


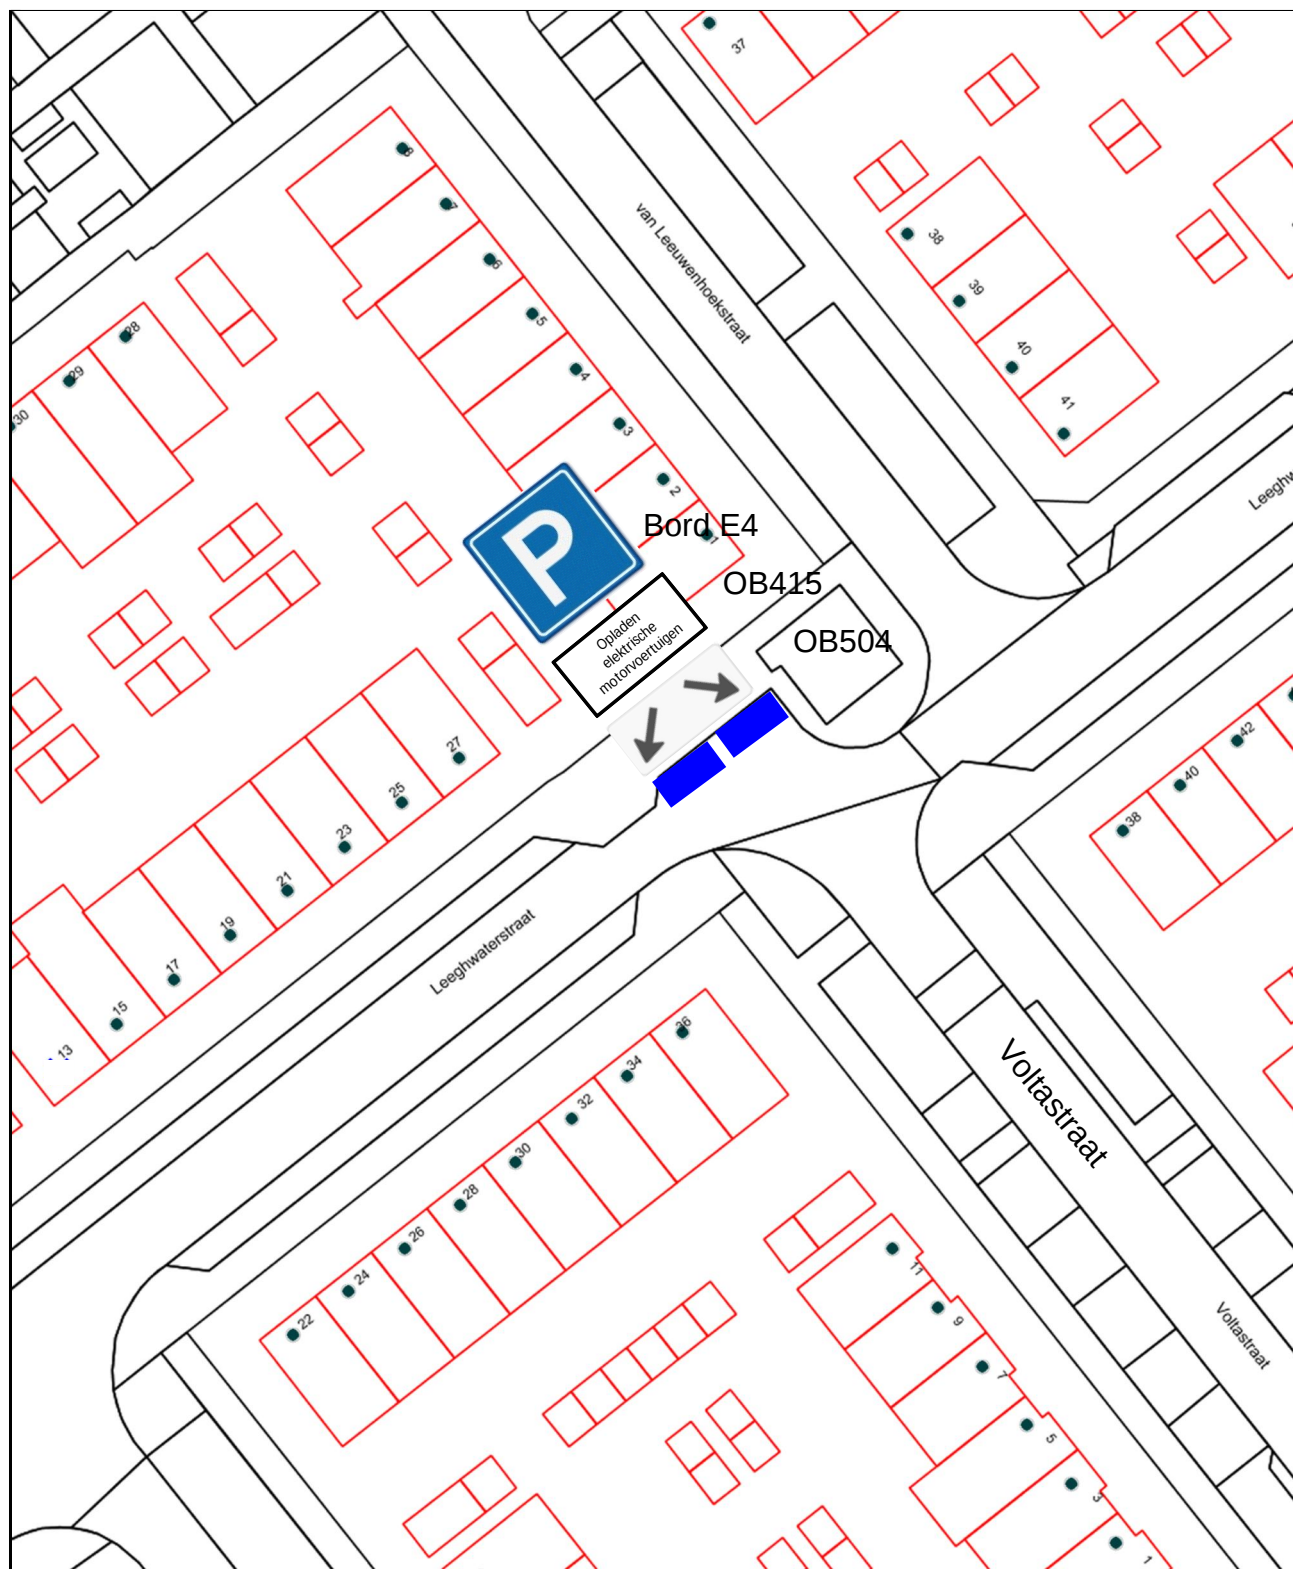

Gemeente Aalsmeer



Aanwijzing parkeerplaatsen
opladen elektrische motorvoertuigen
Leeghwaterstraat

Tekeningnummer R&B-V-2018-81

Schaal 1:500
0 5 10 15m

Behoort bij besluit van burgemeester
en wethouders van Aalsmeer van
2 juli 2018,
zaaknummer Z-2018/033955