



Gemeente Aalsmeer

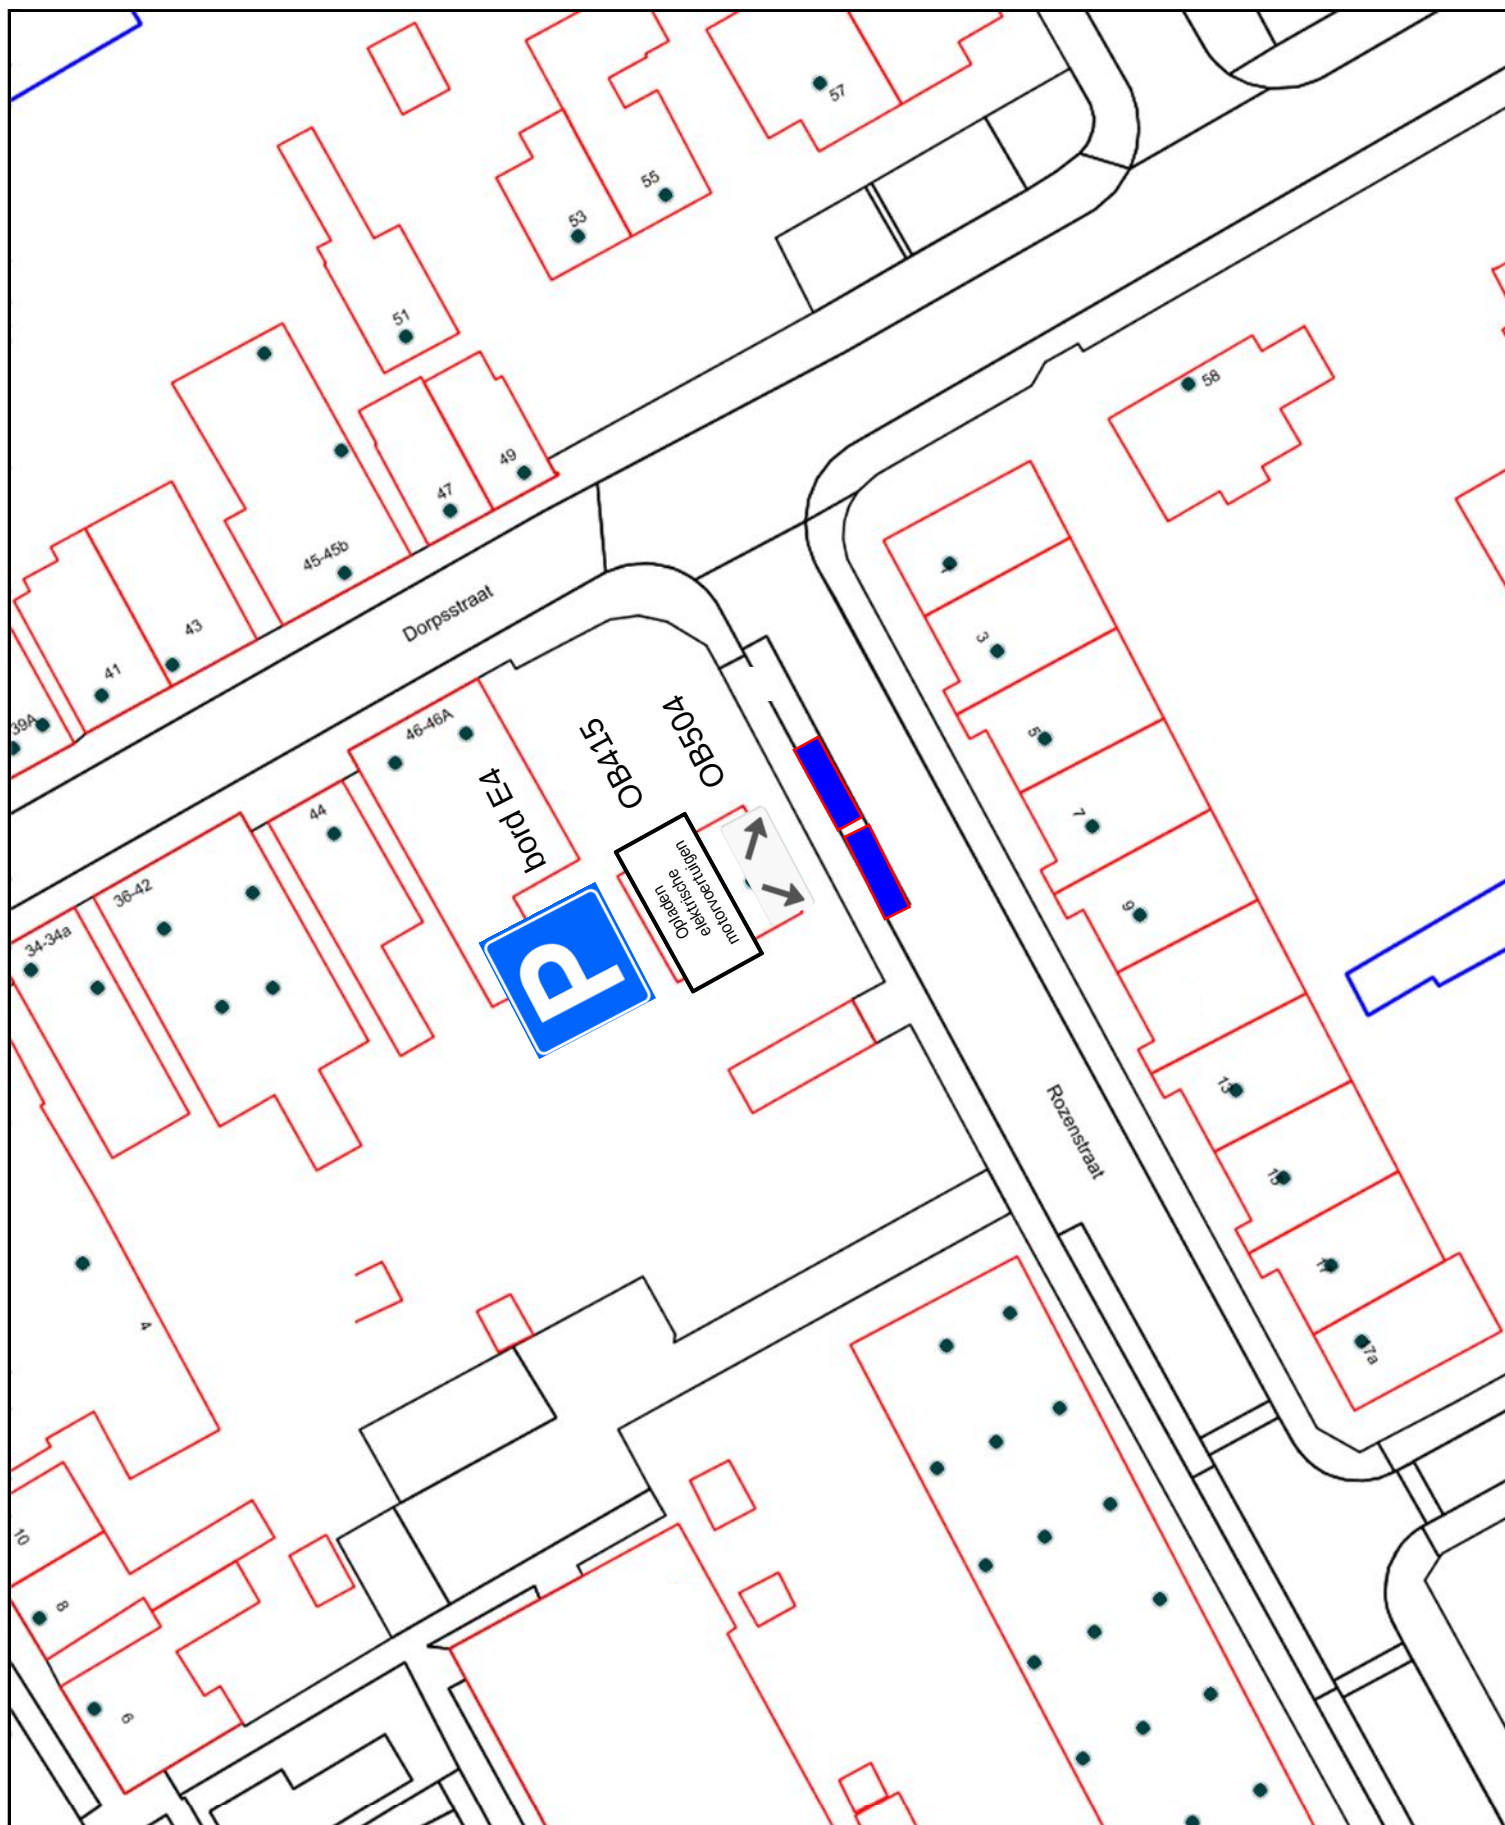

Aanwijzing parkeerplaatsen opladen
elektrische motorvoertuigen Rozenstraat

Tekeningnummer R&B-V-2018-82

Schaal 1:500

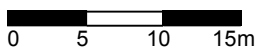

Behoort bij besluit van burgemeester en
wethouders van Aalsmeer van 2 juli 2018,
zaaknummer Z-2018/033957