


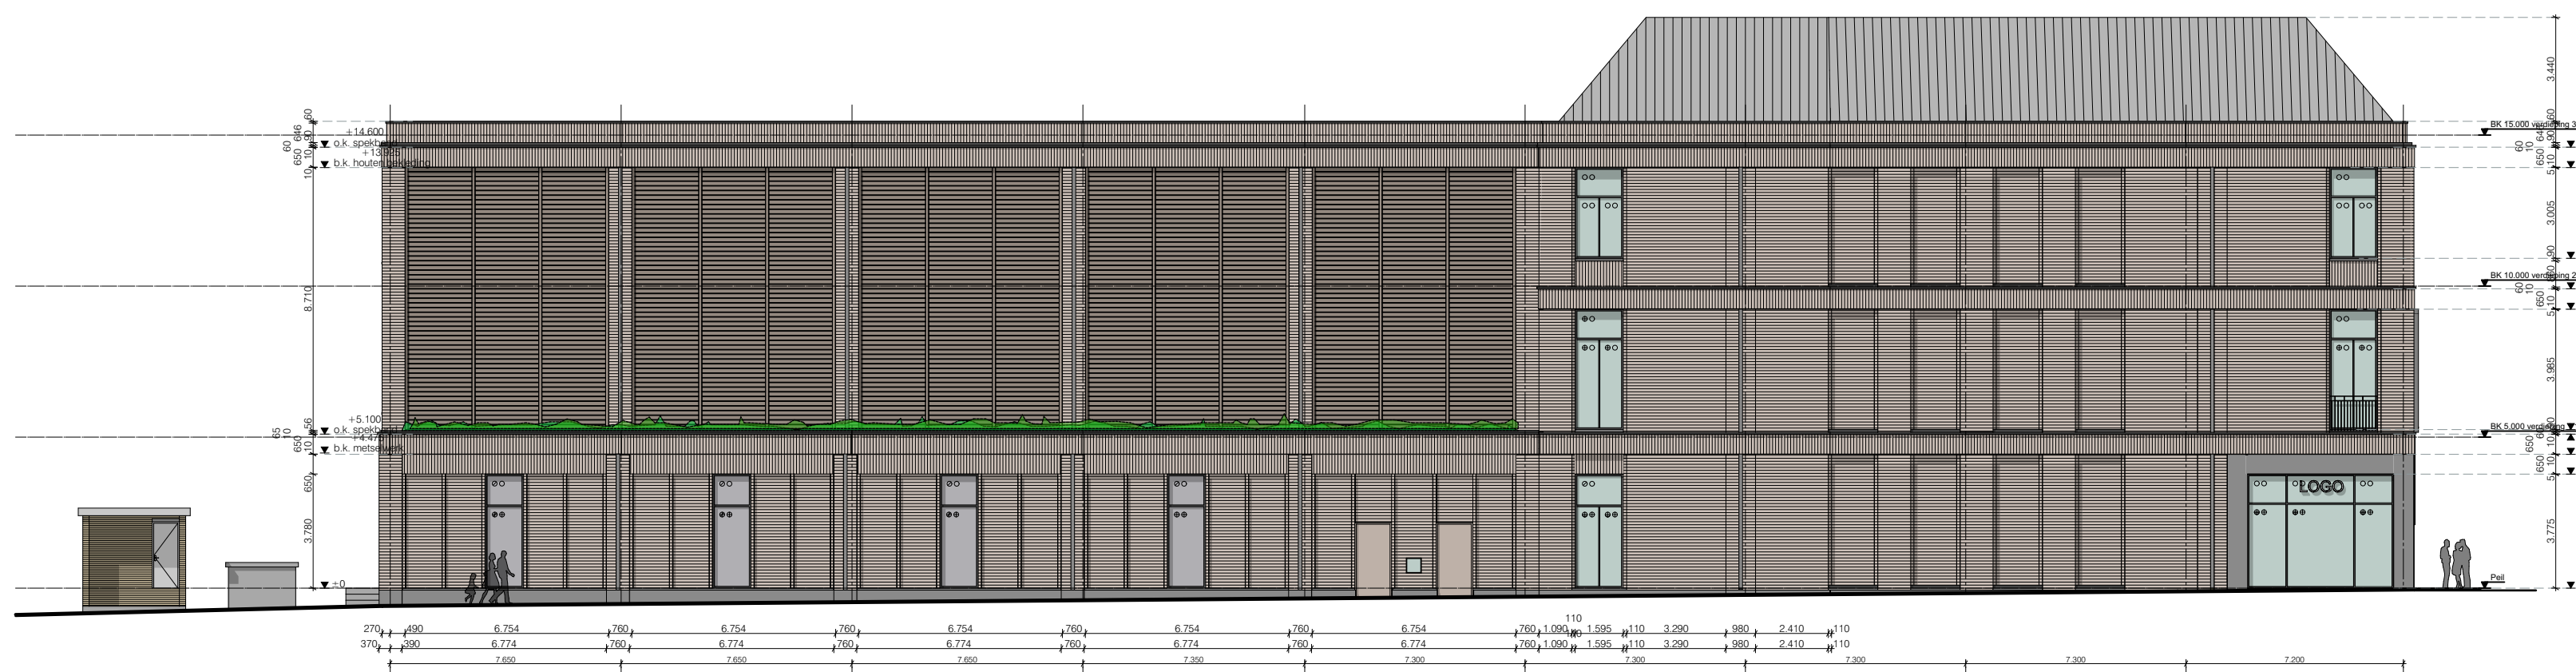


G4 Oostgevel
1:200




G1 Linker zijgevel
1:200




G2 Achtergevel
1:200

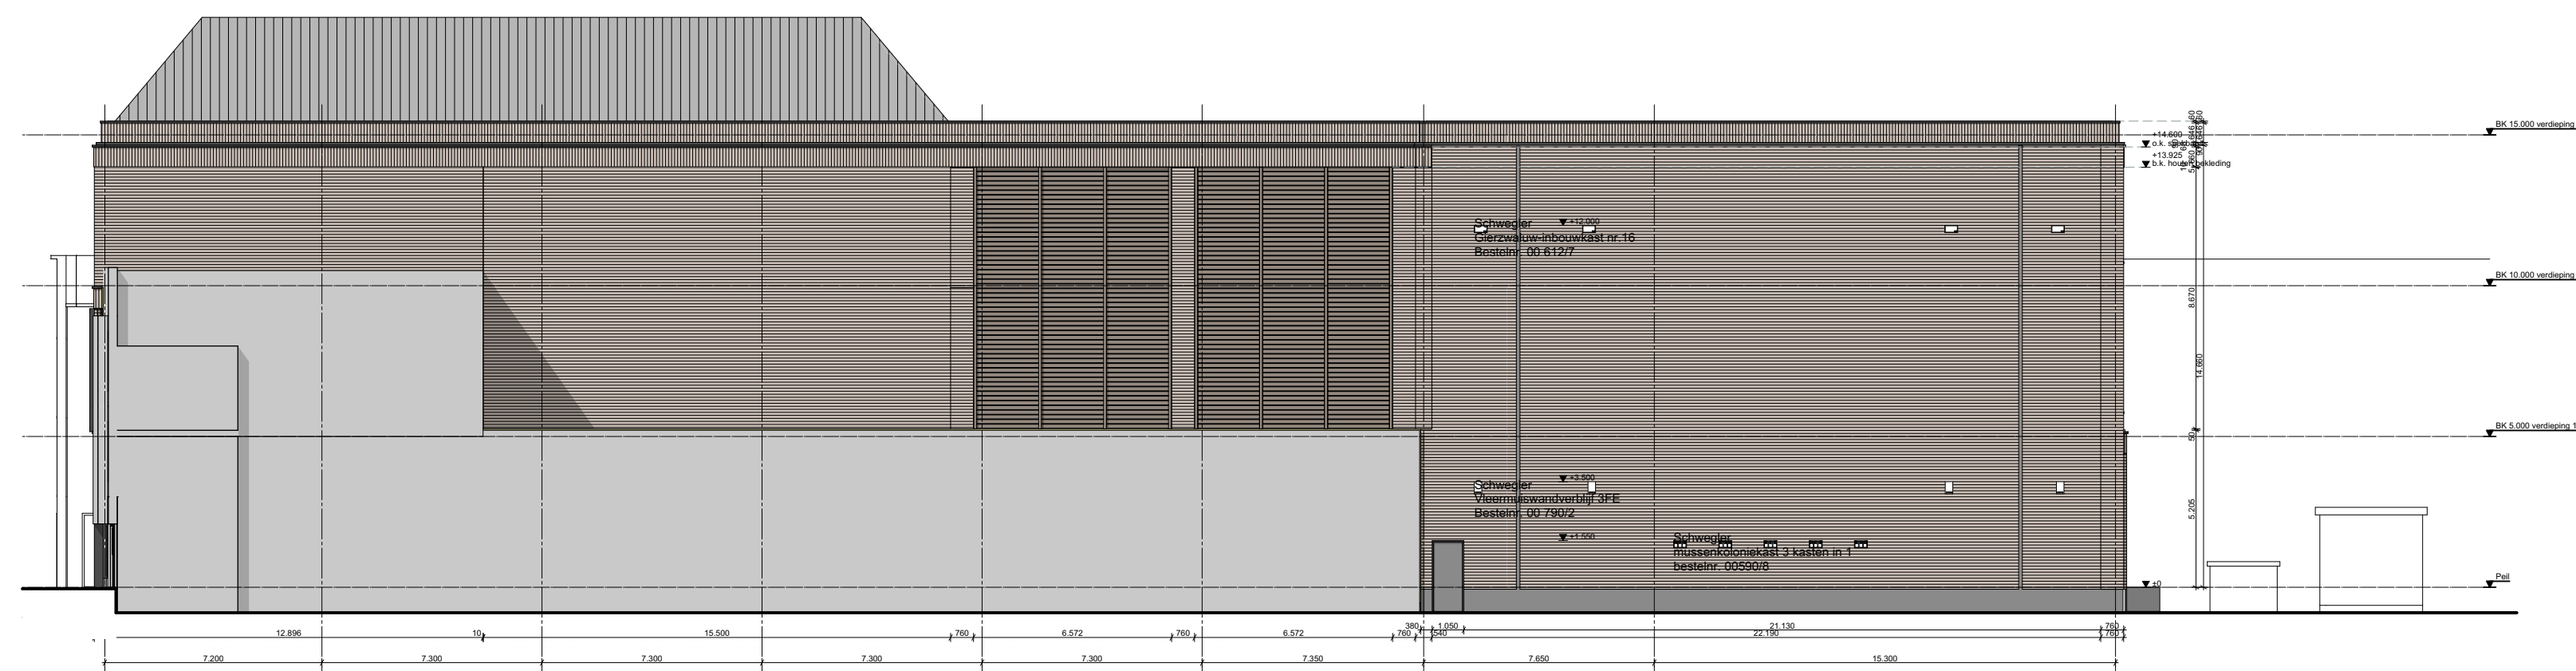


G3 Noordgevel
1:200

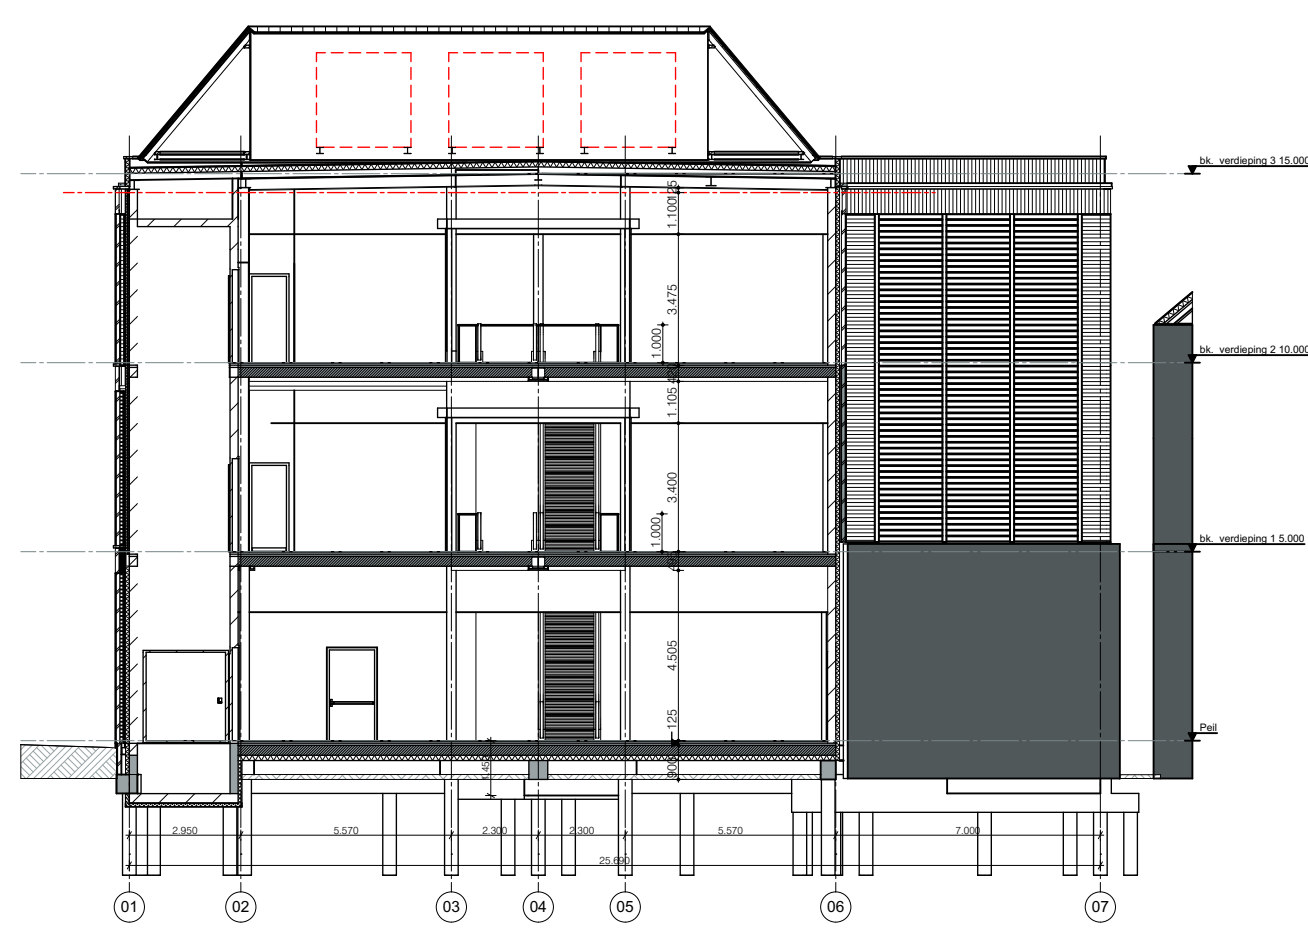


C Doorsnede C-C
1:200

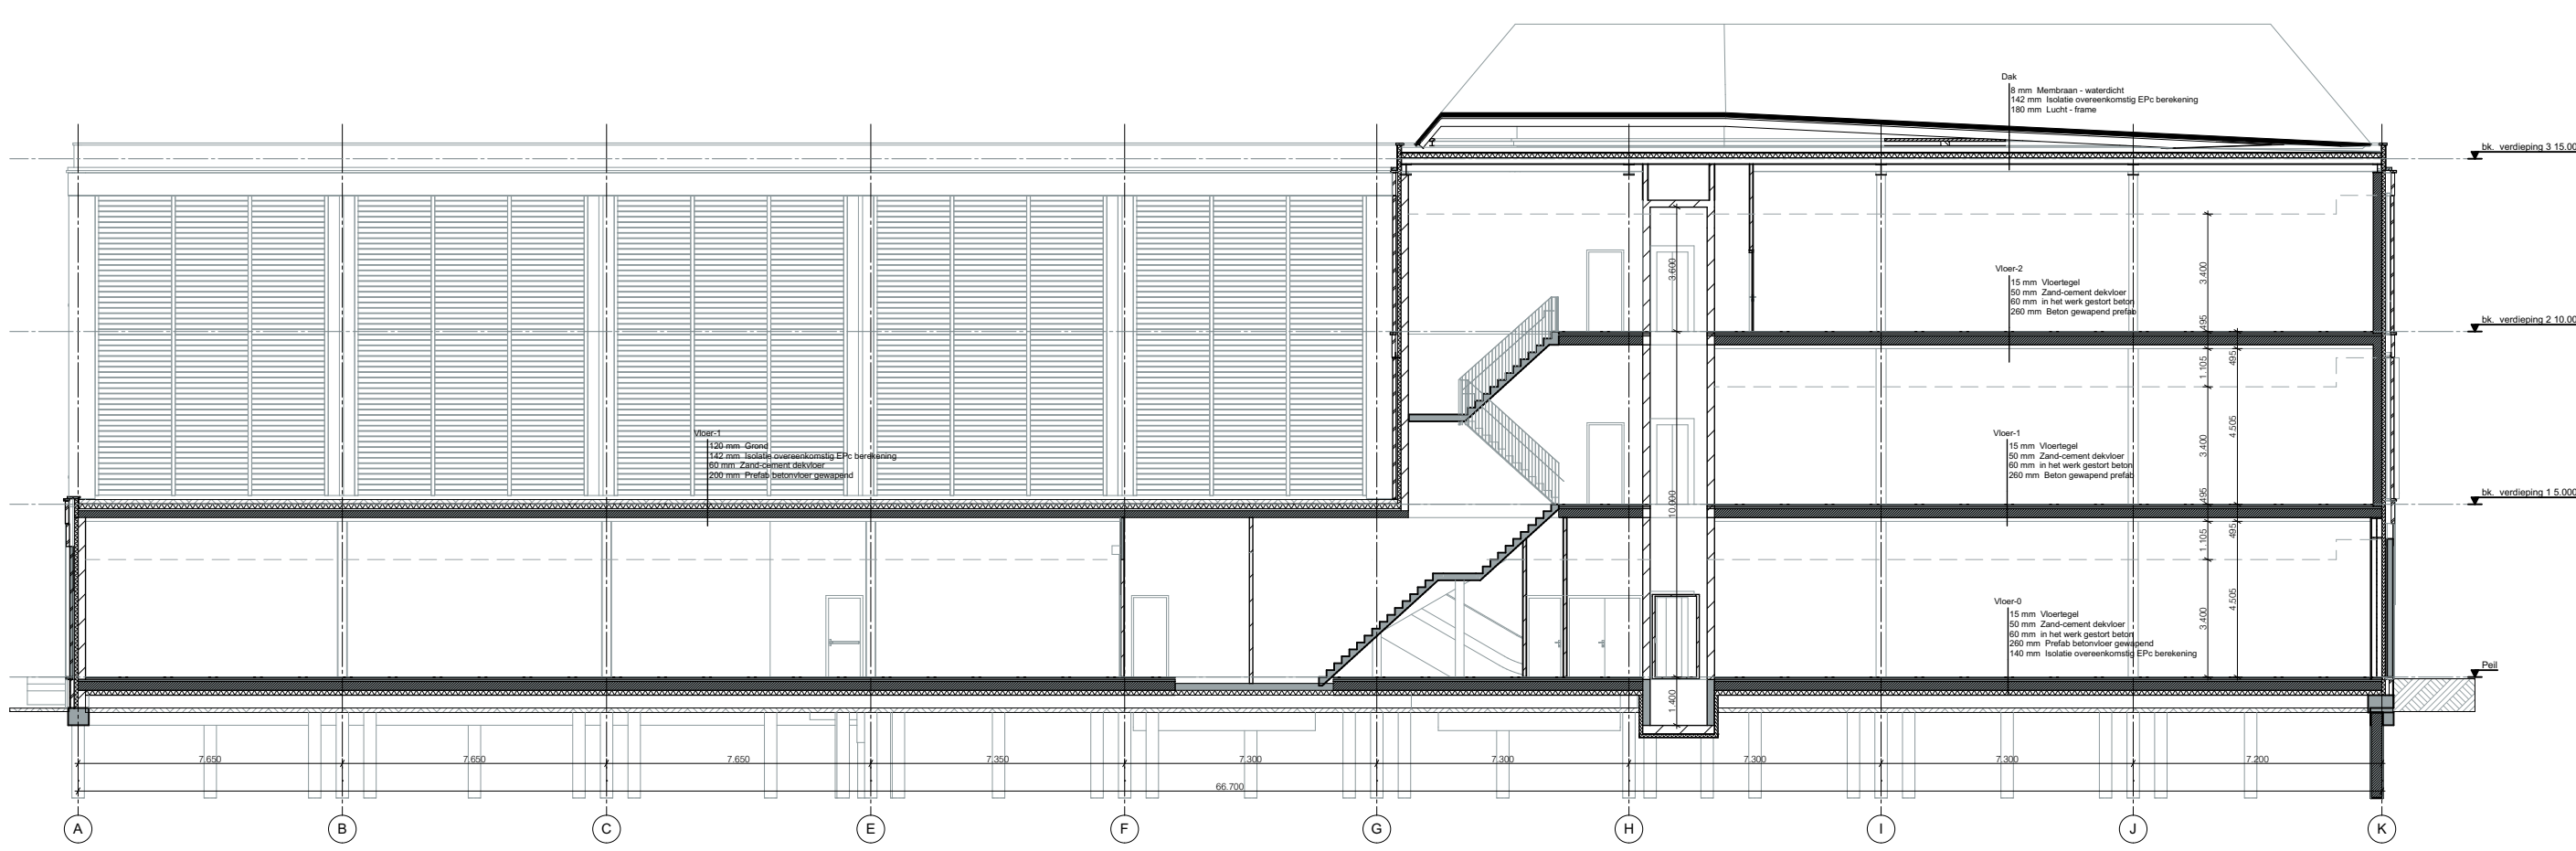


A Doorsnede A-A
1:200

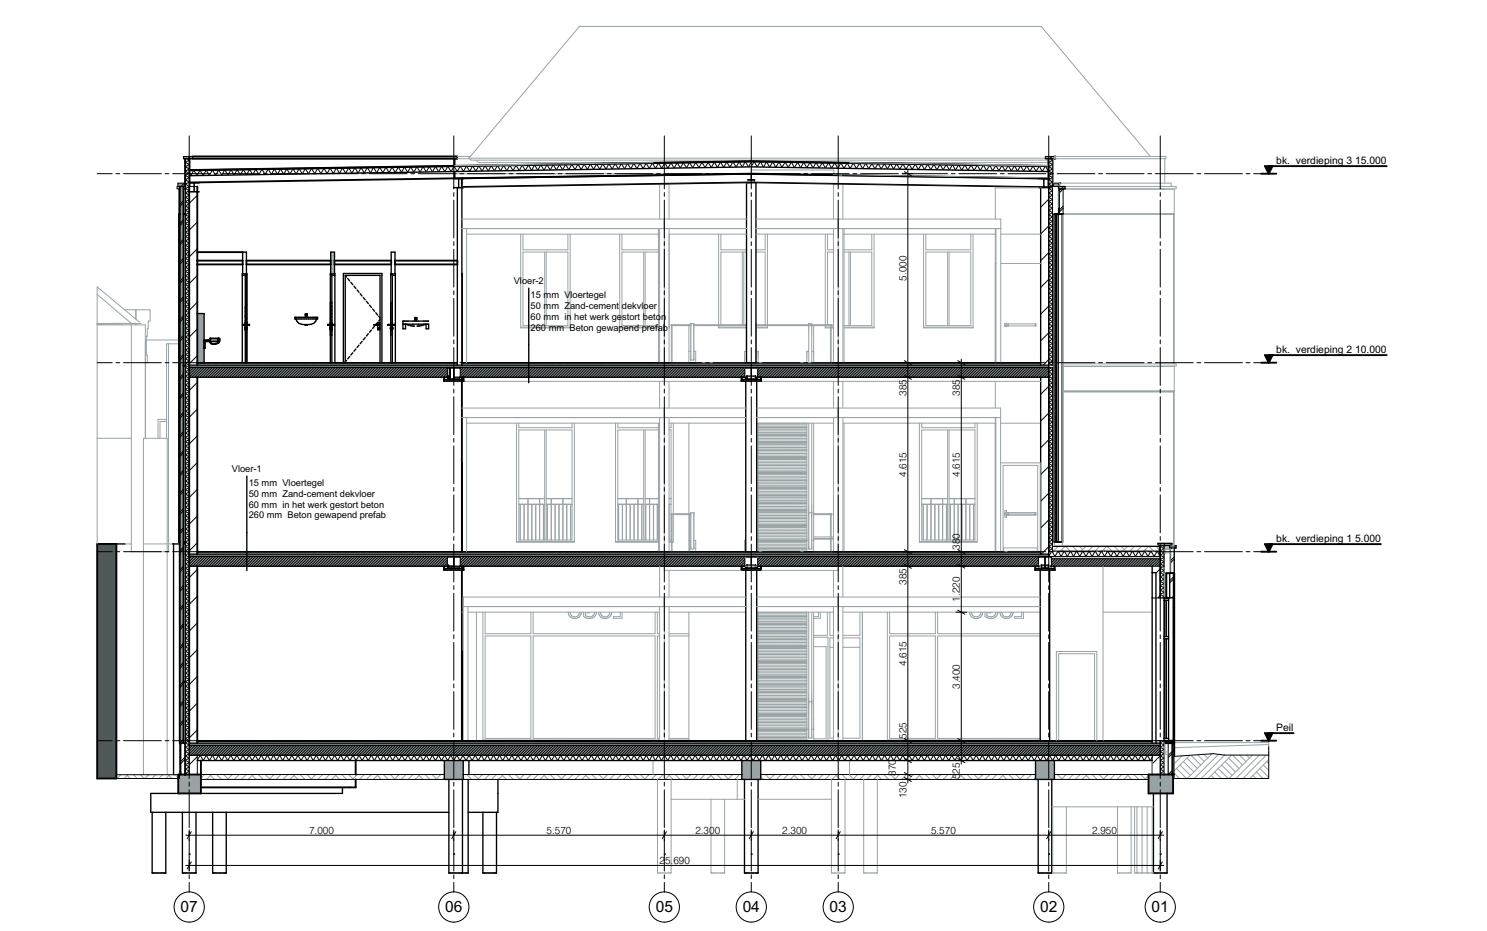


D Doorsnede D-D
1:200

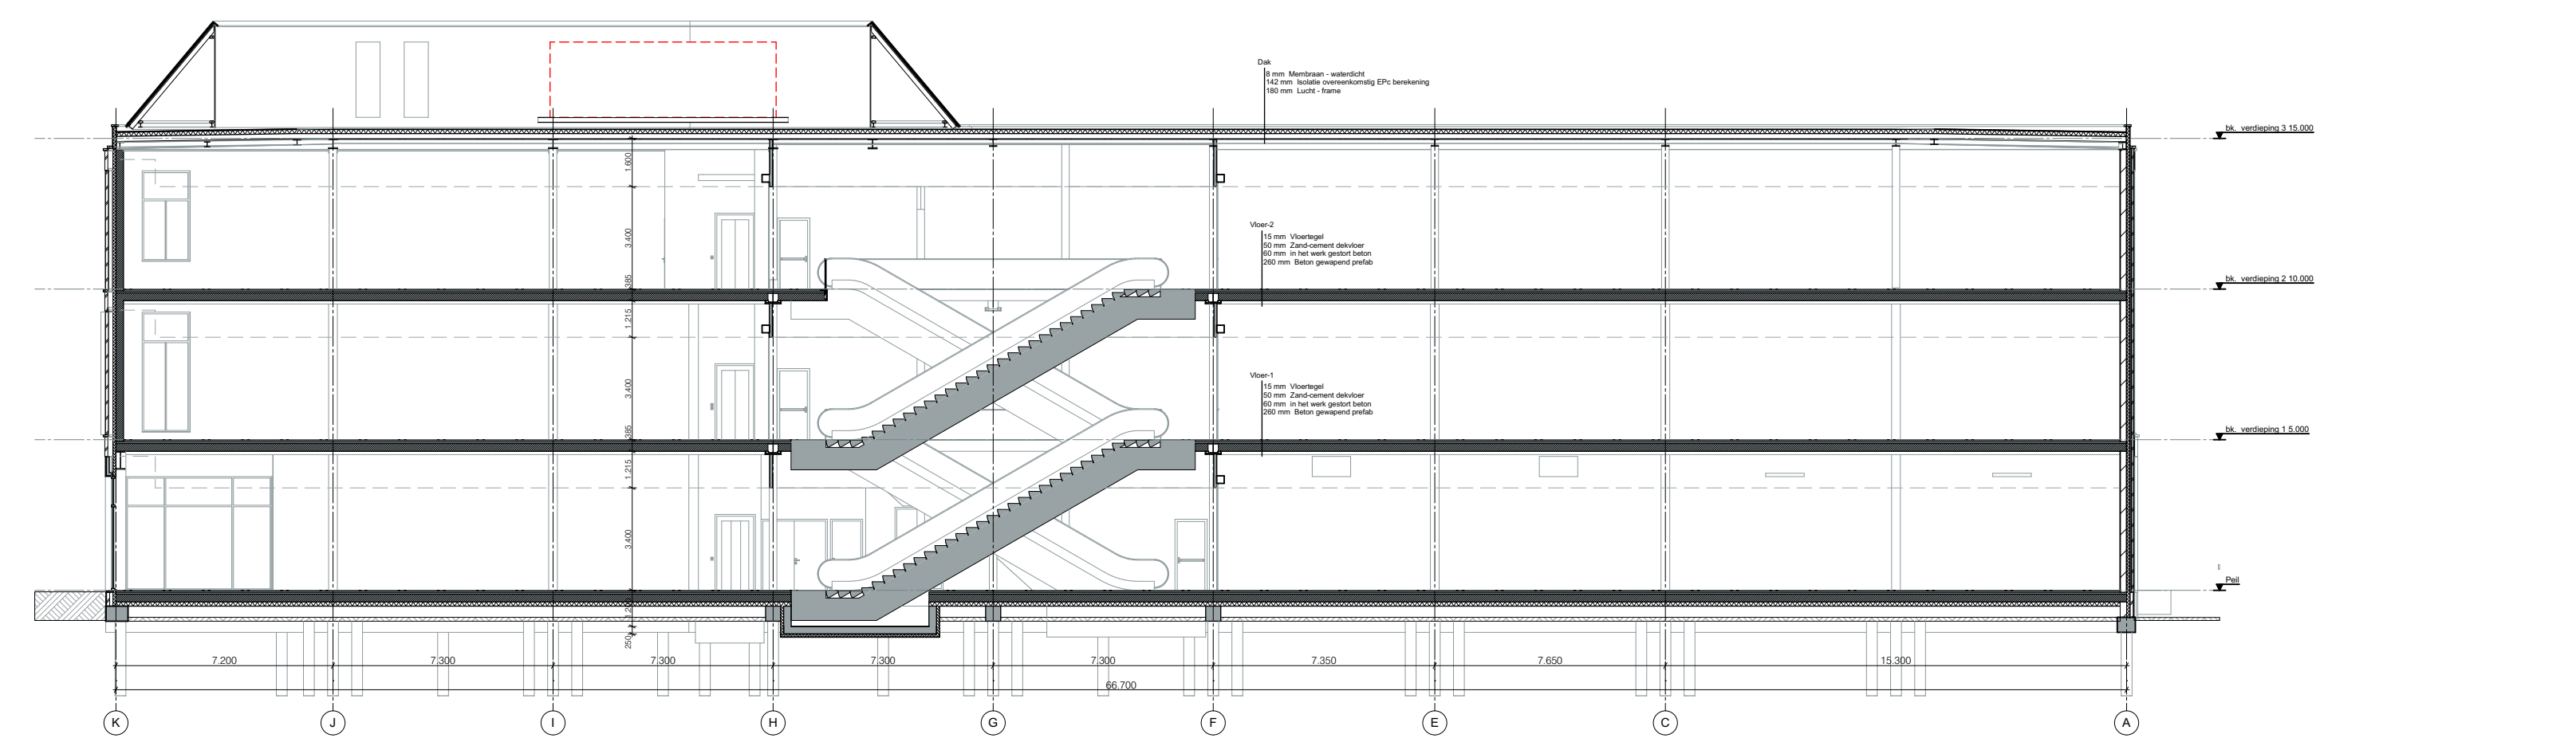


B Doorsnede B-B
1:200

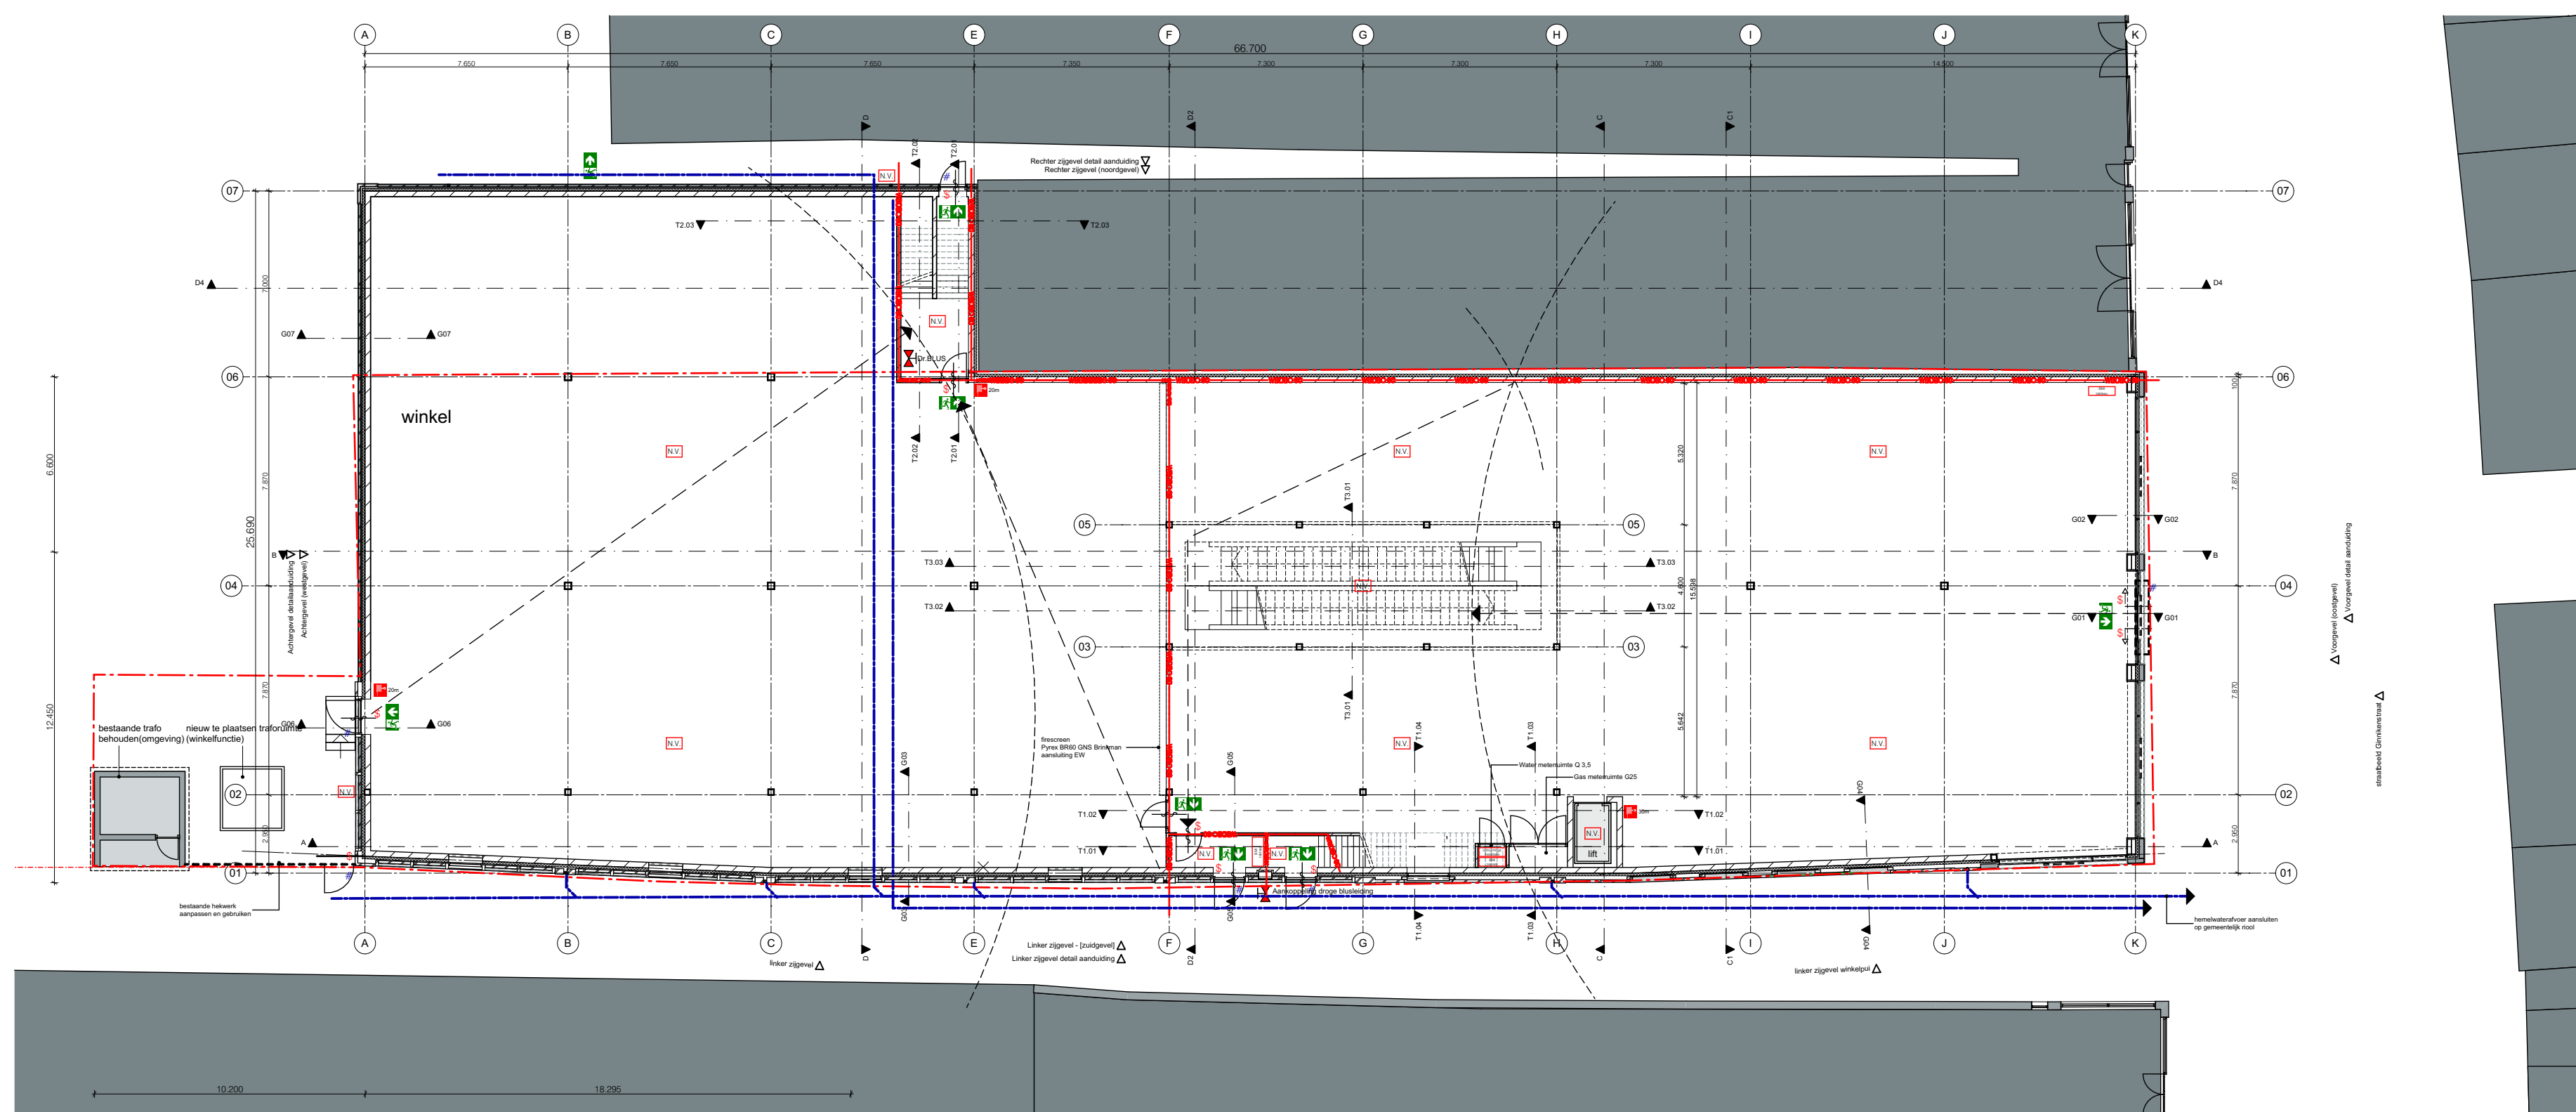


0. Begane grond
1:200

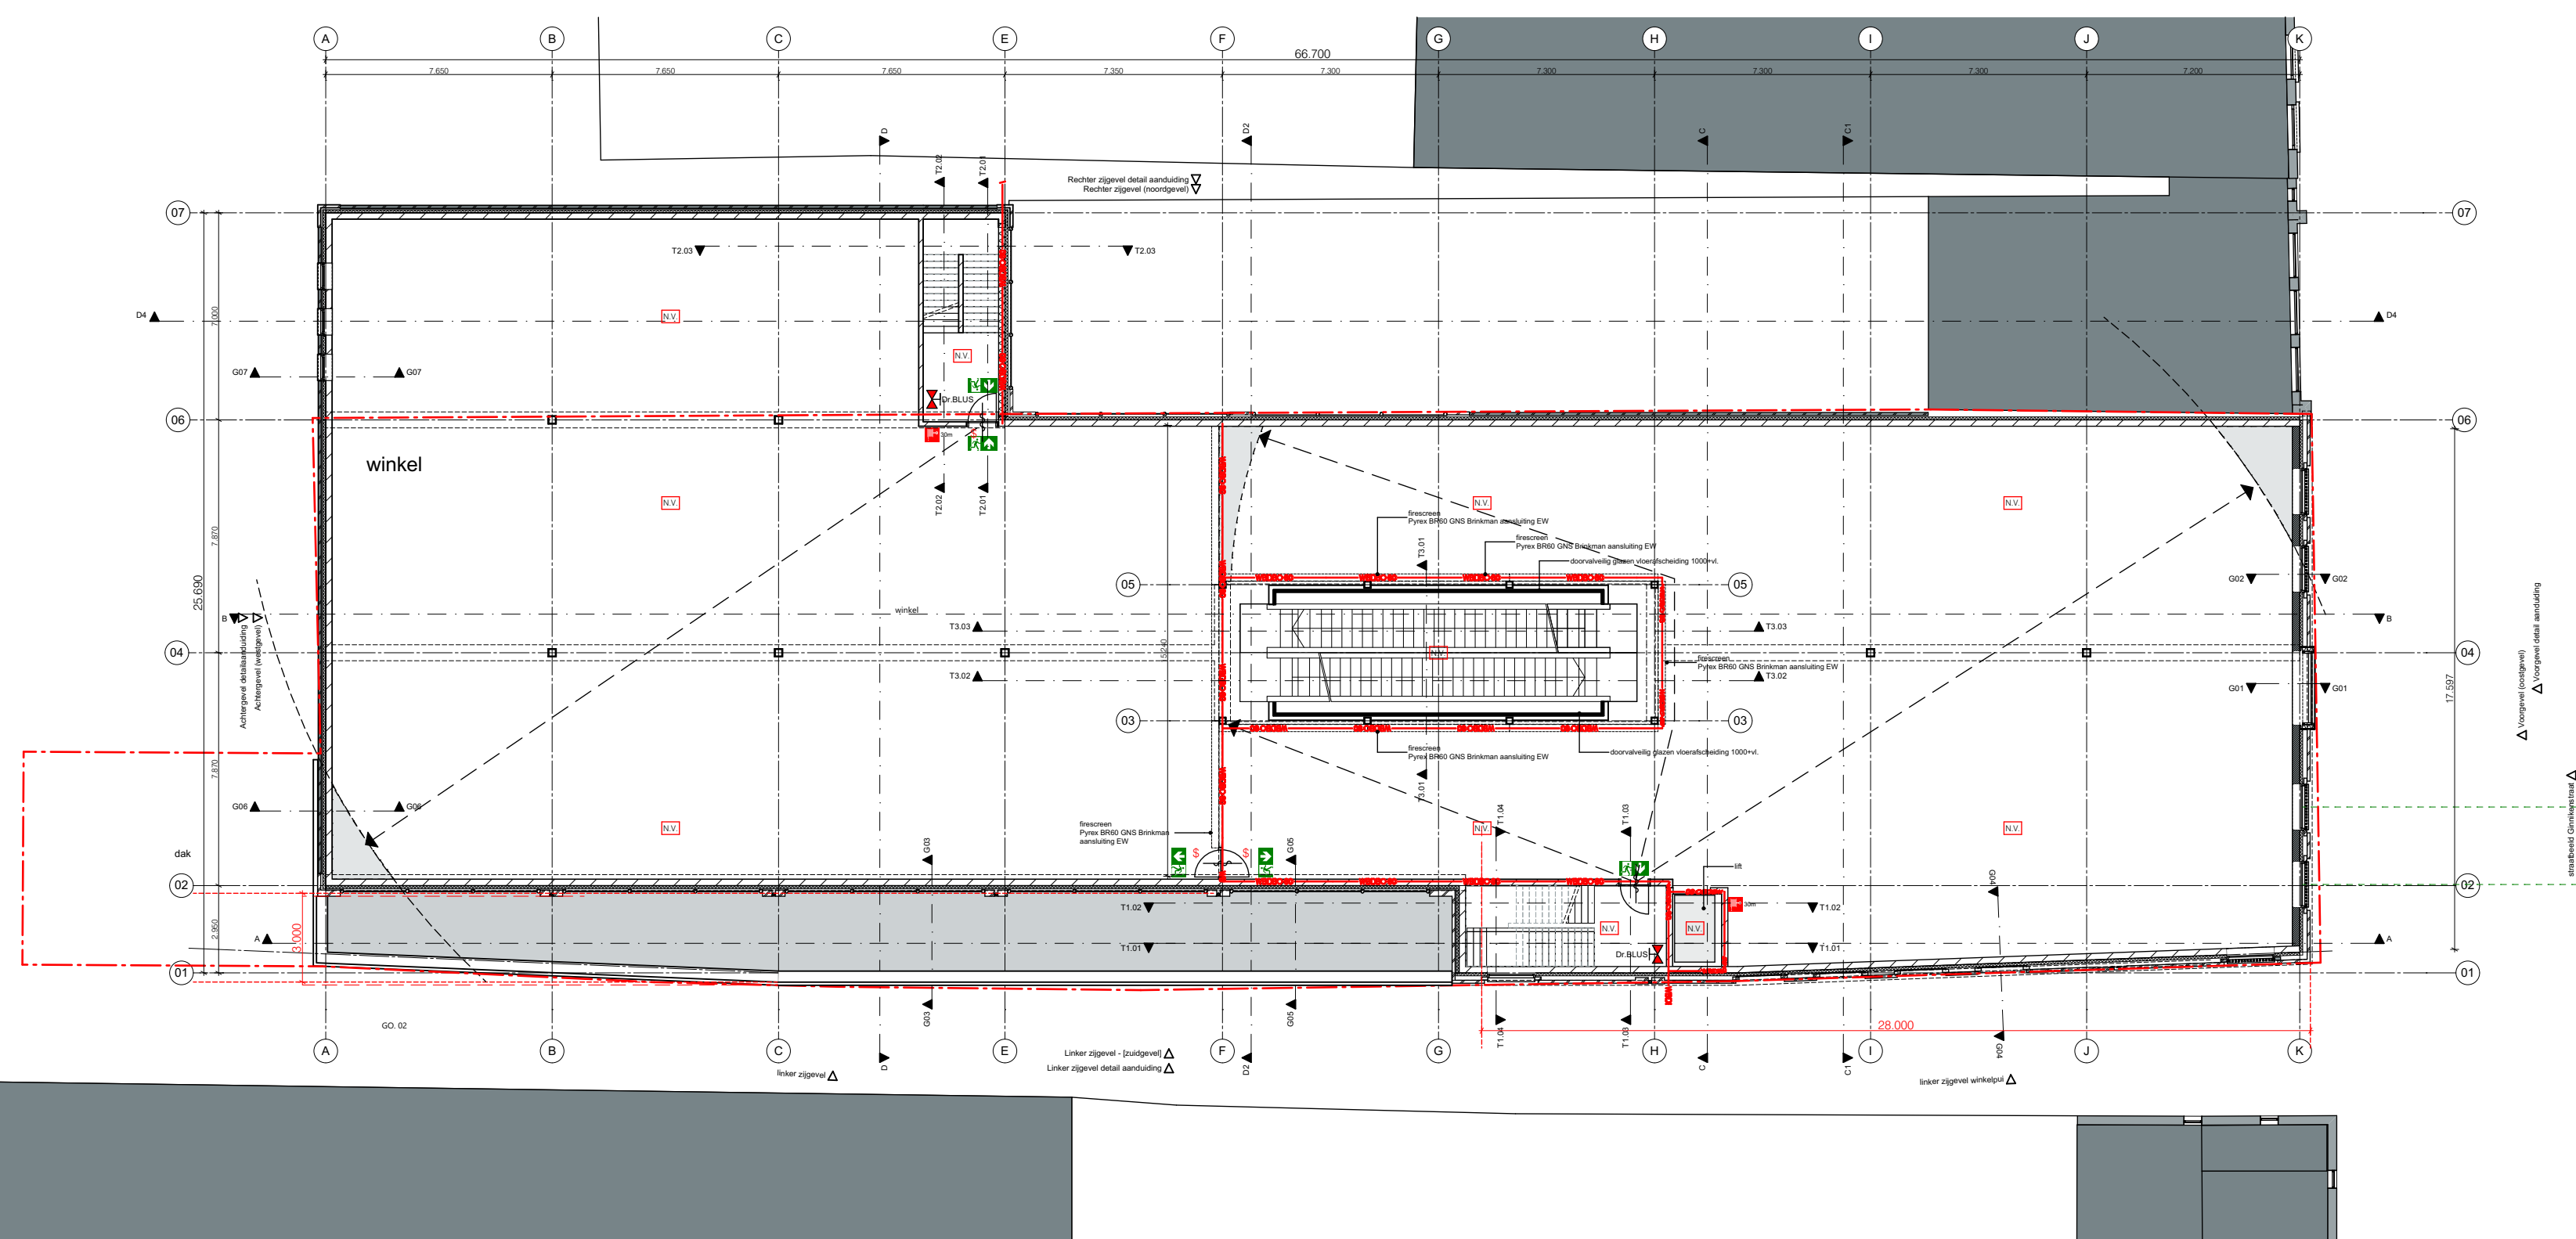



1. verdieping 1
1:200

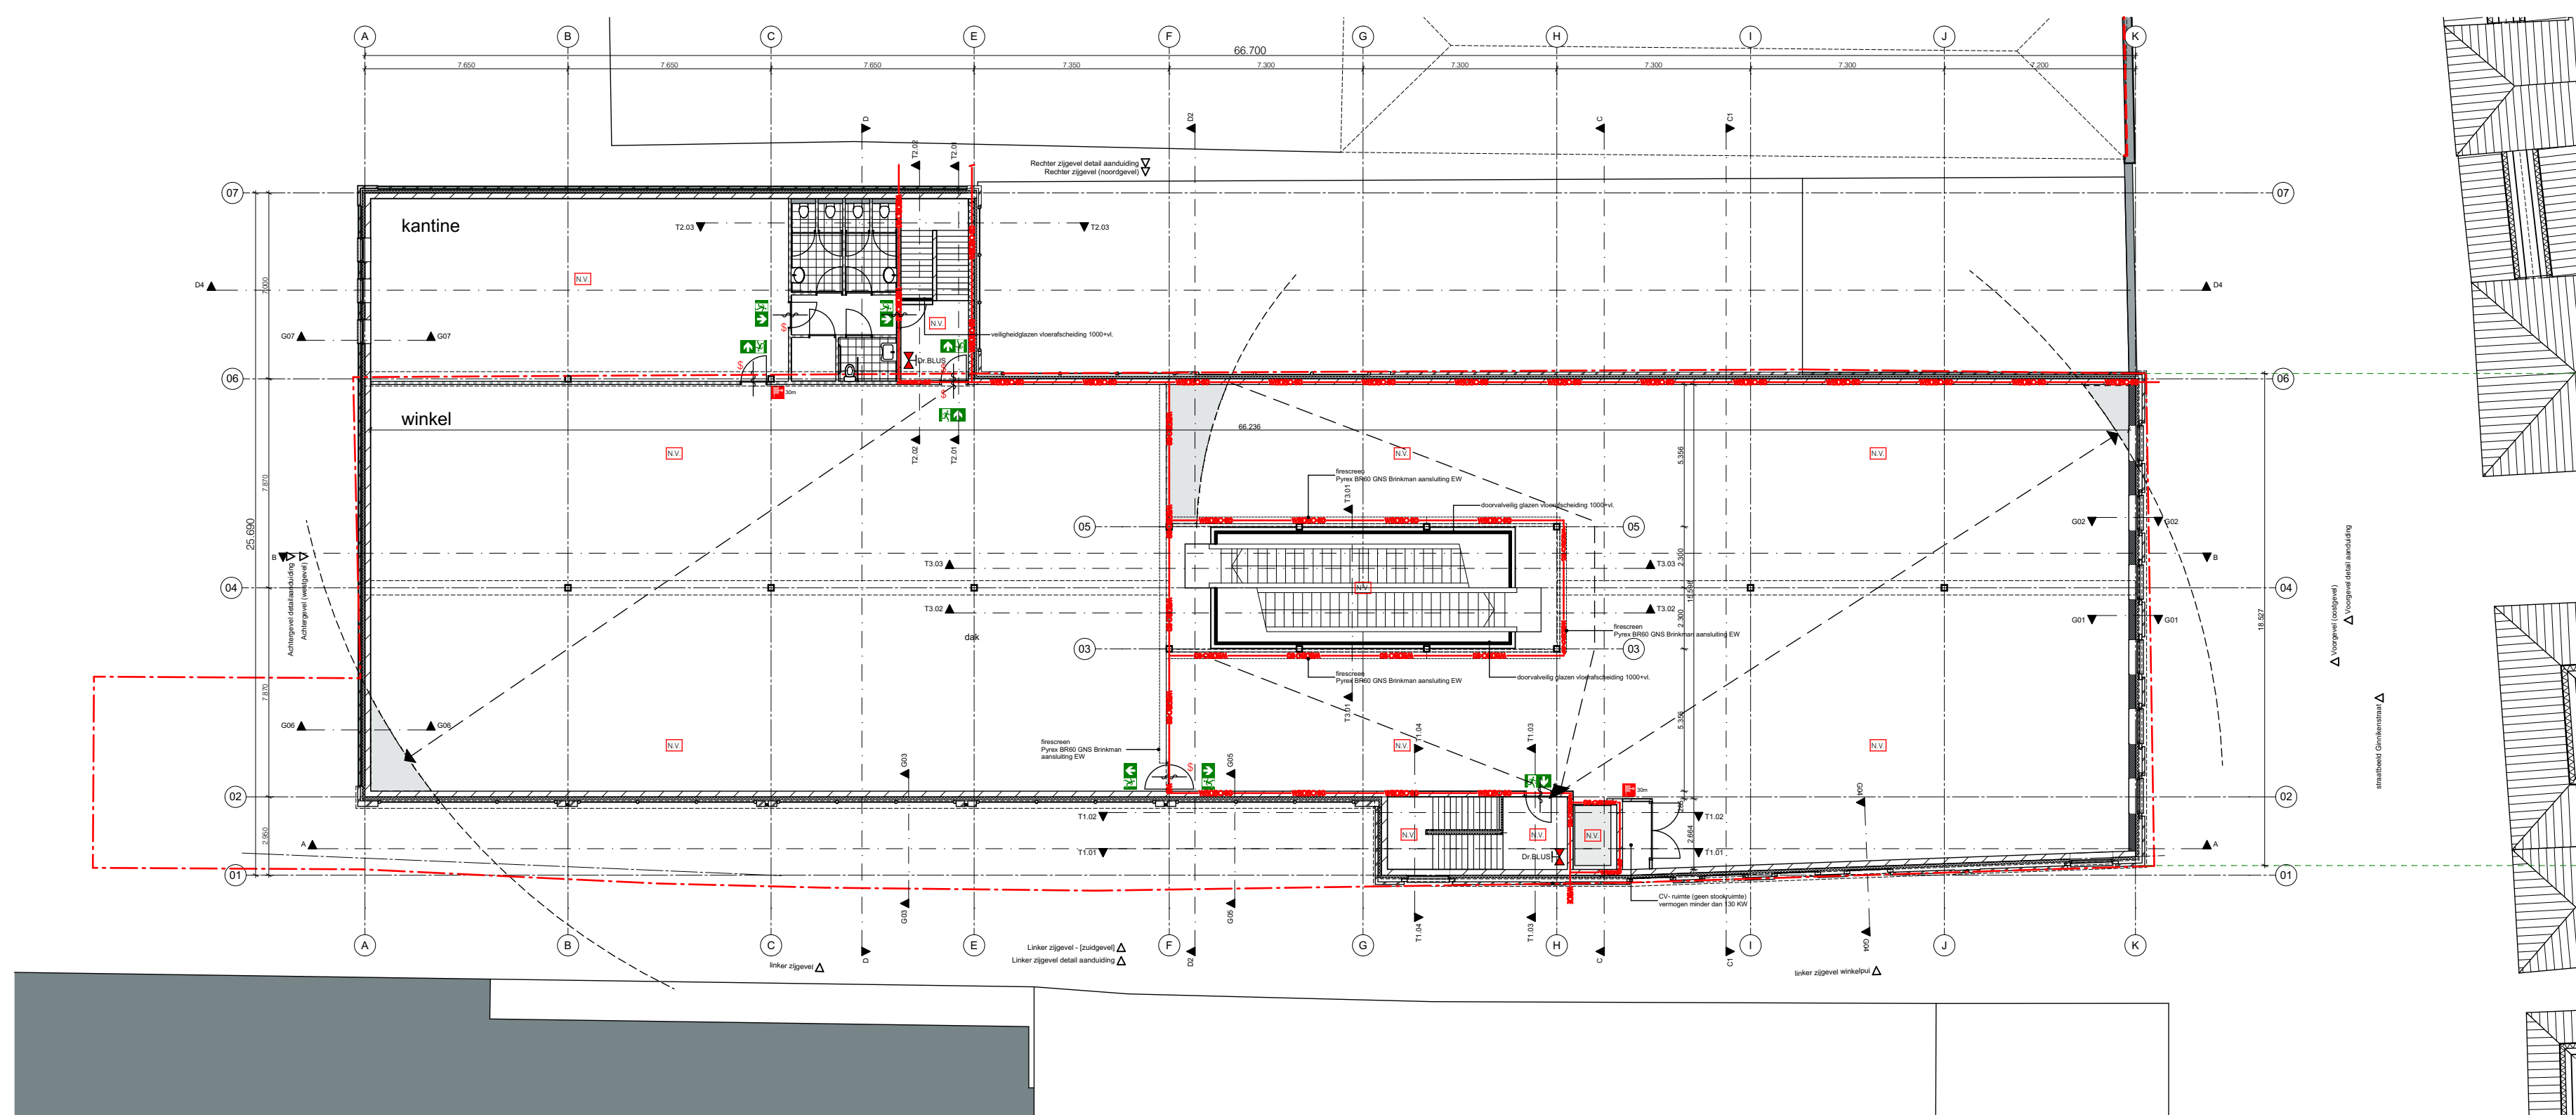

2. verdieping 2
1:200

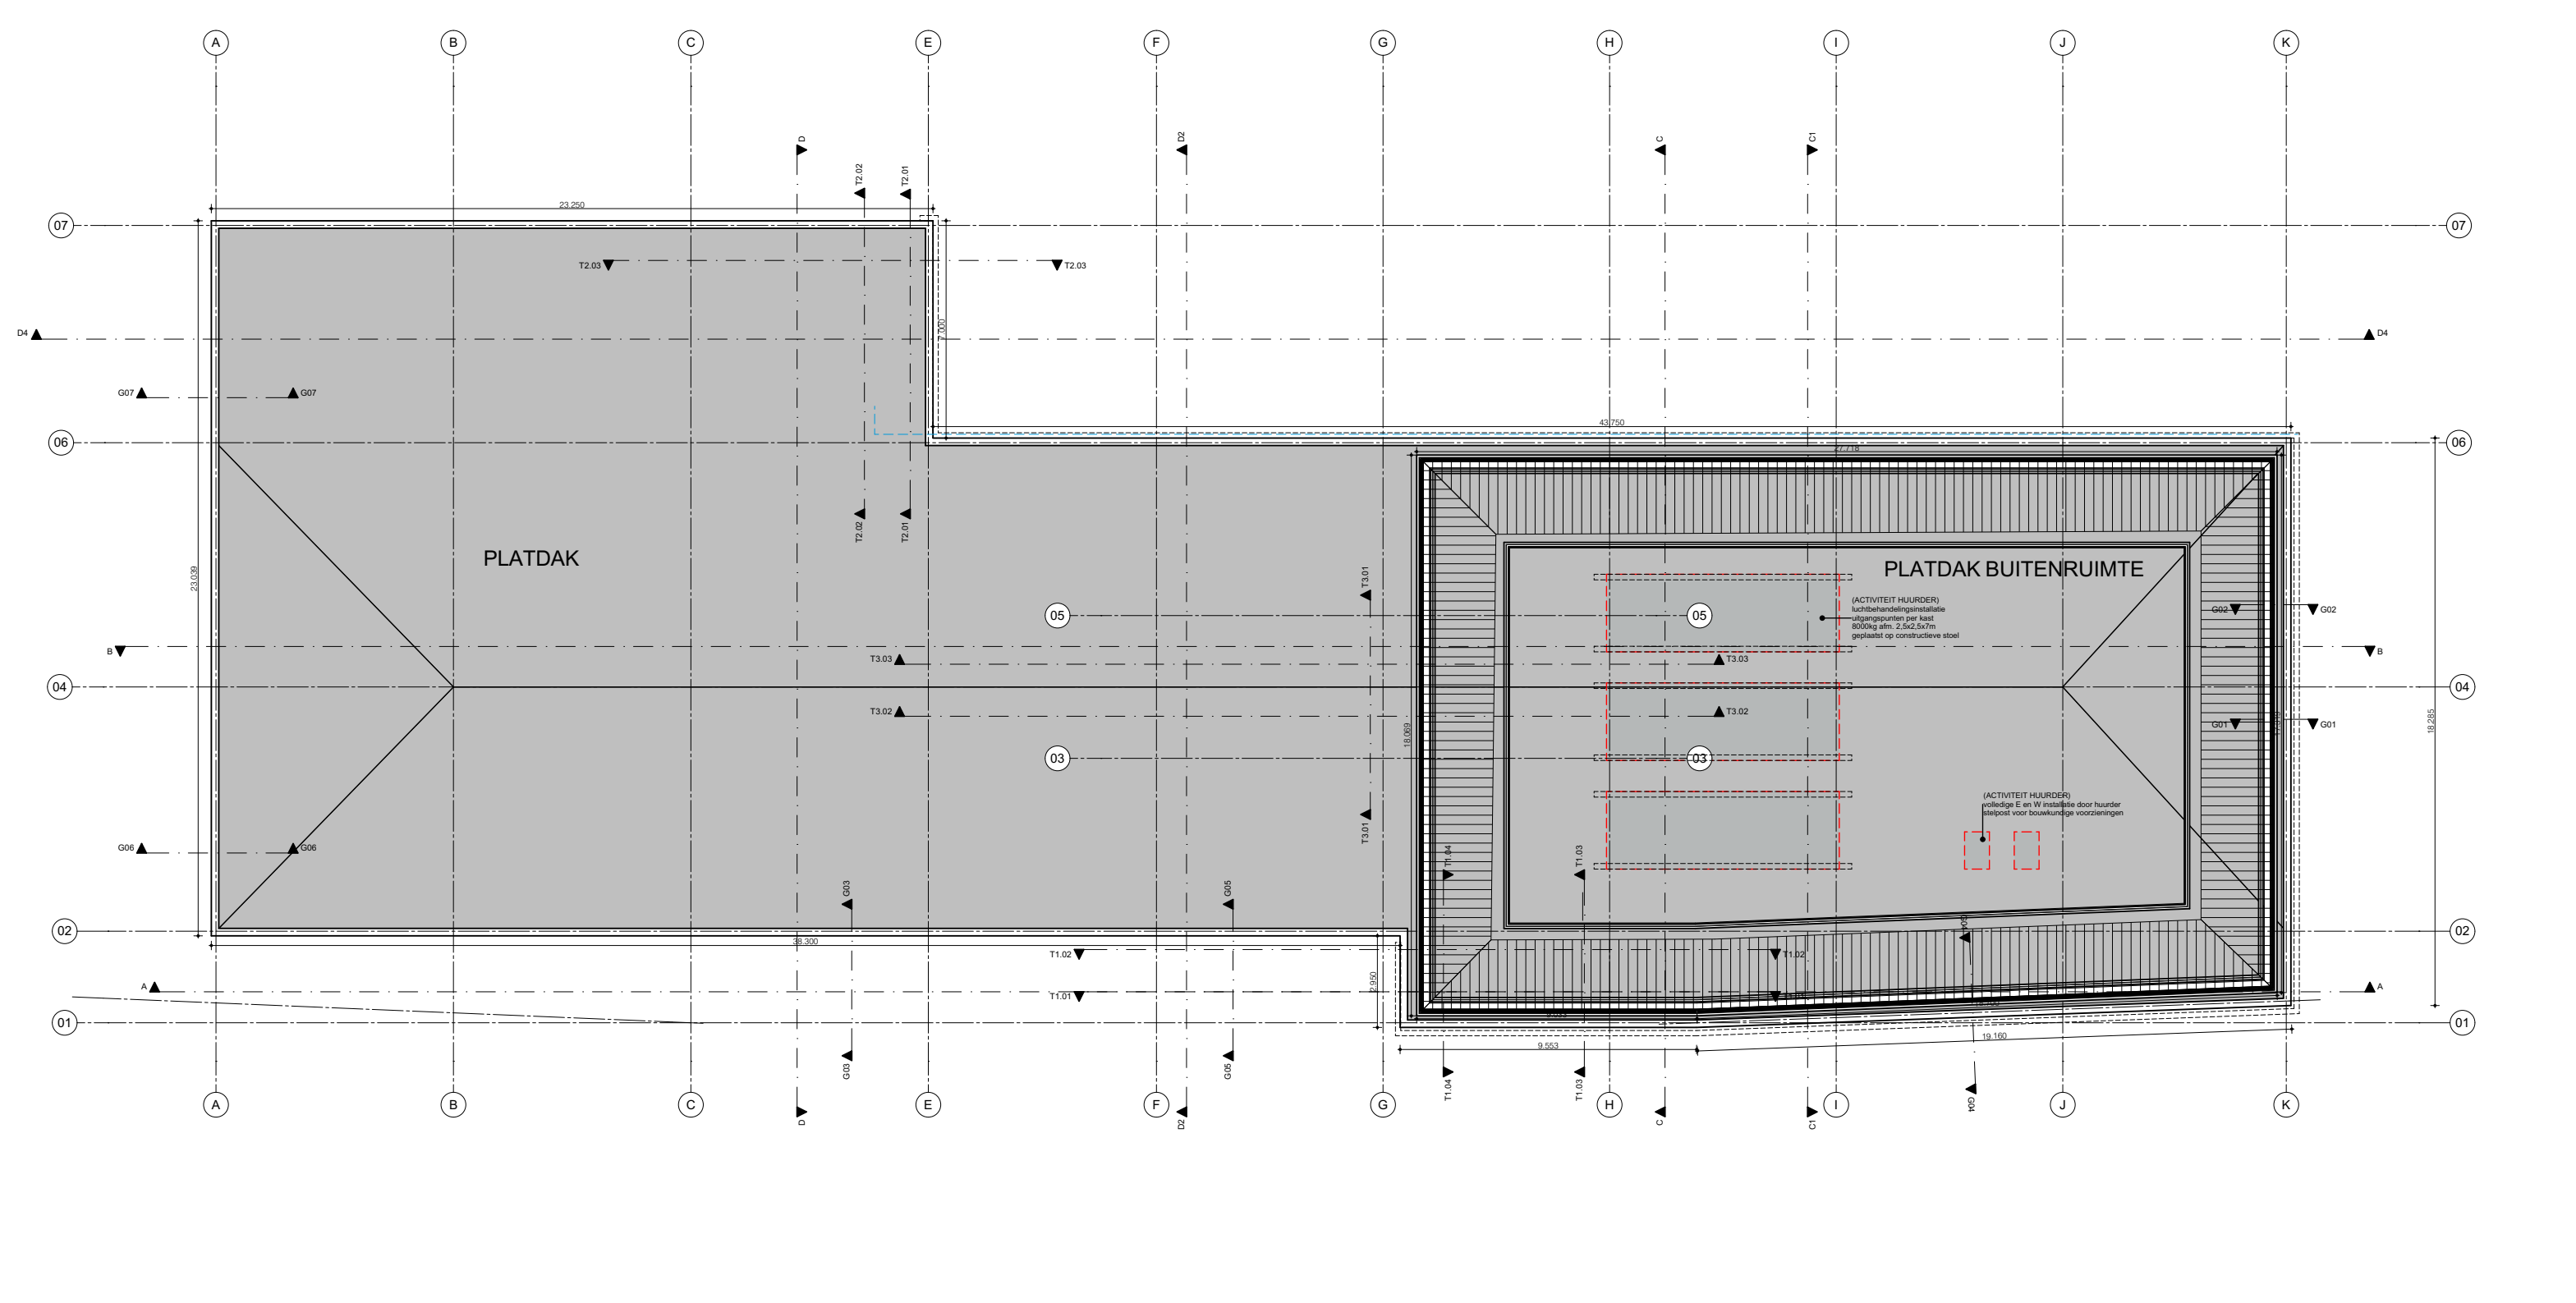

4. verdieping 3
1:200

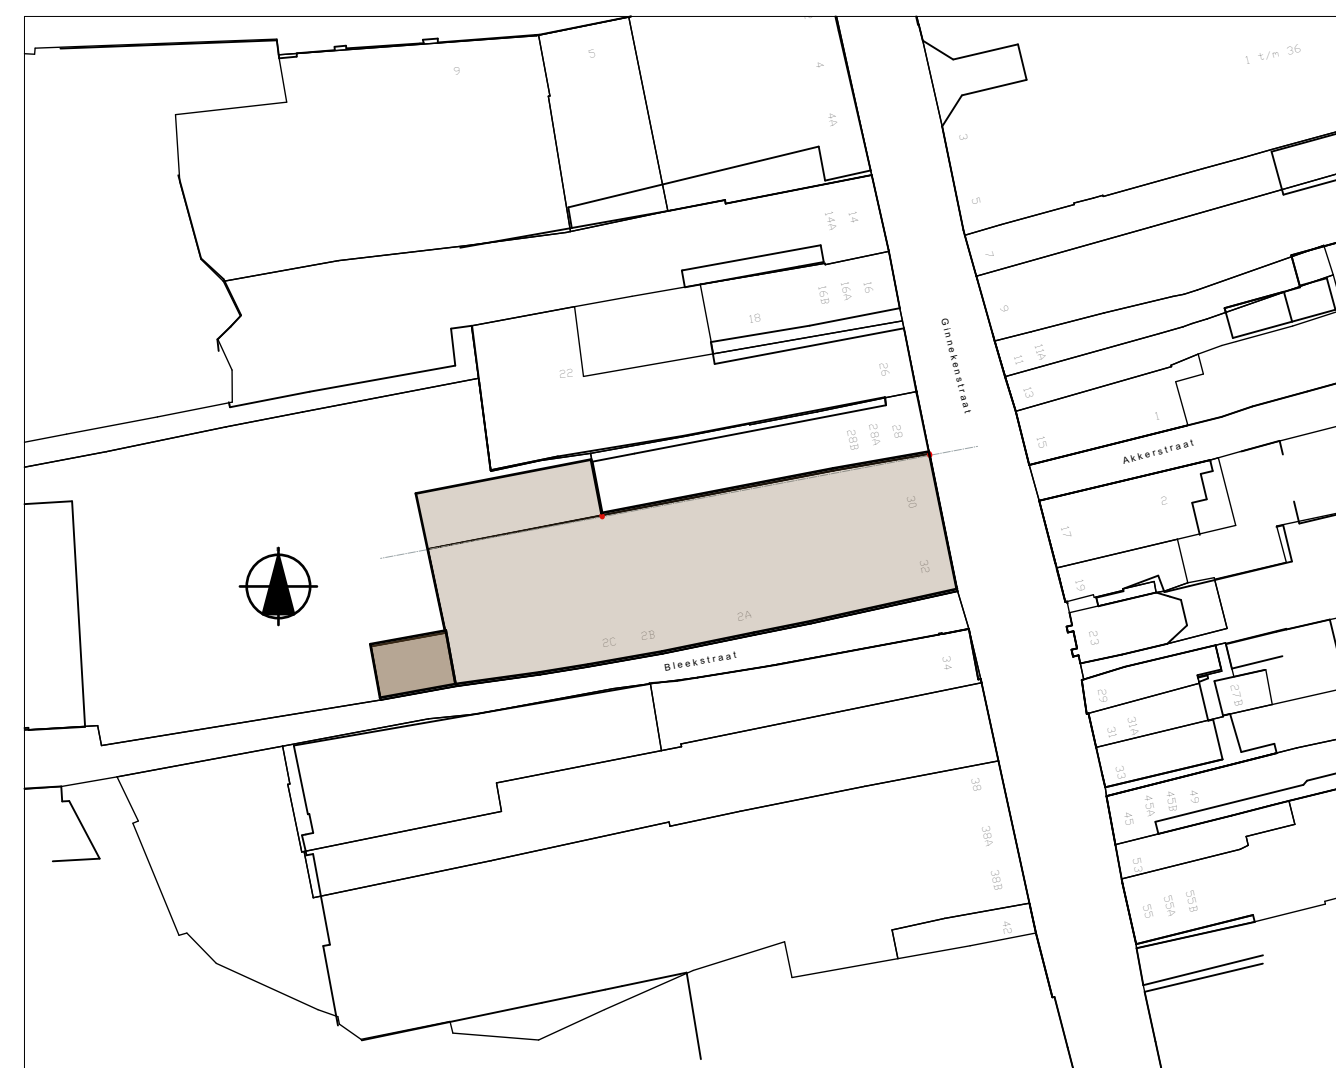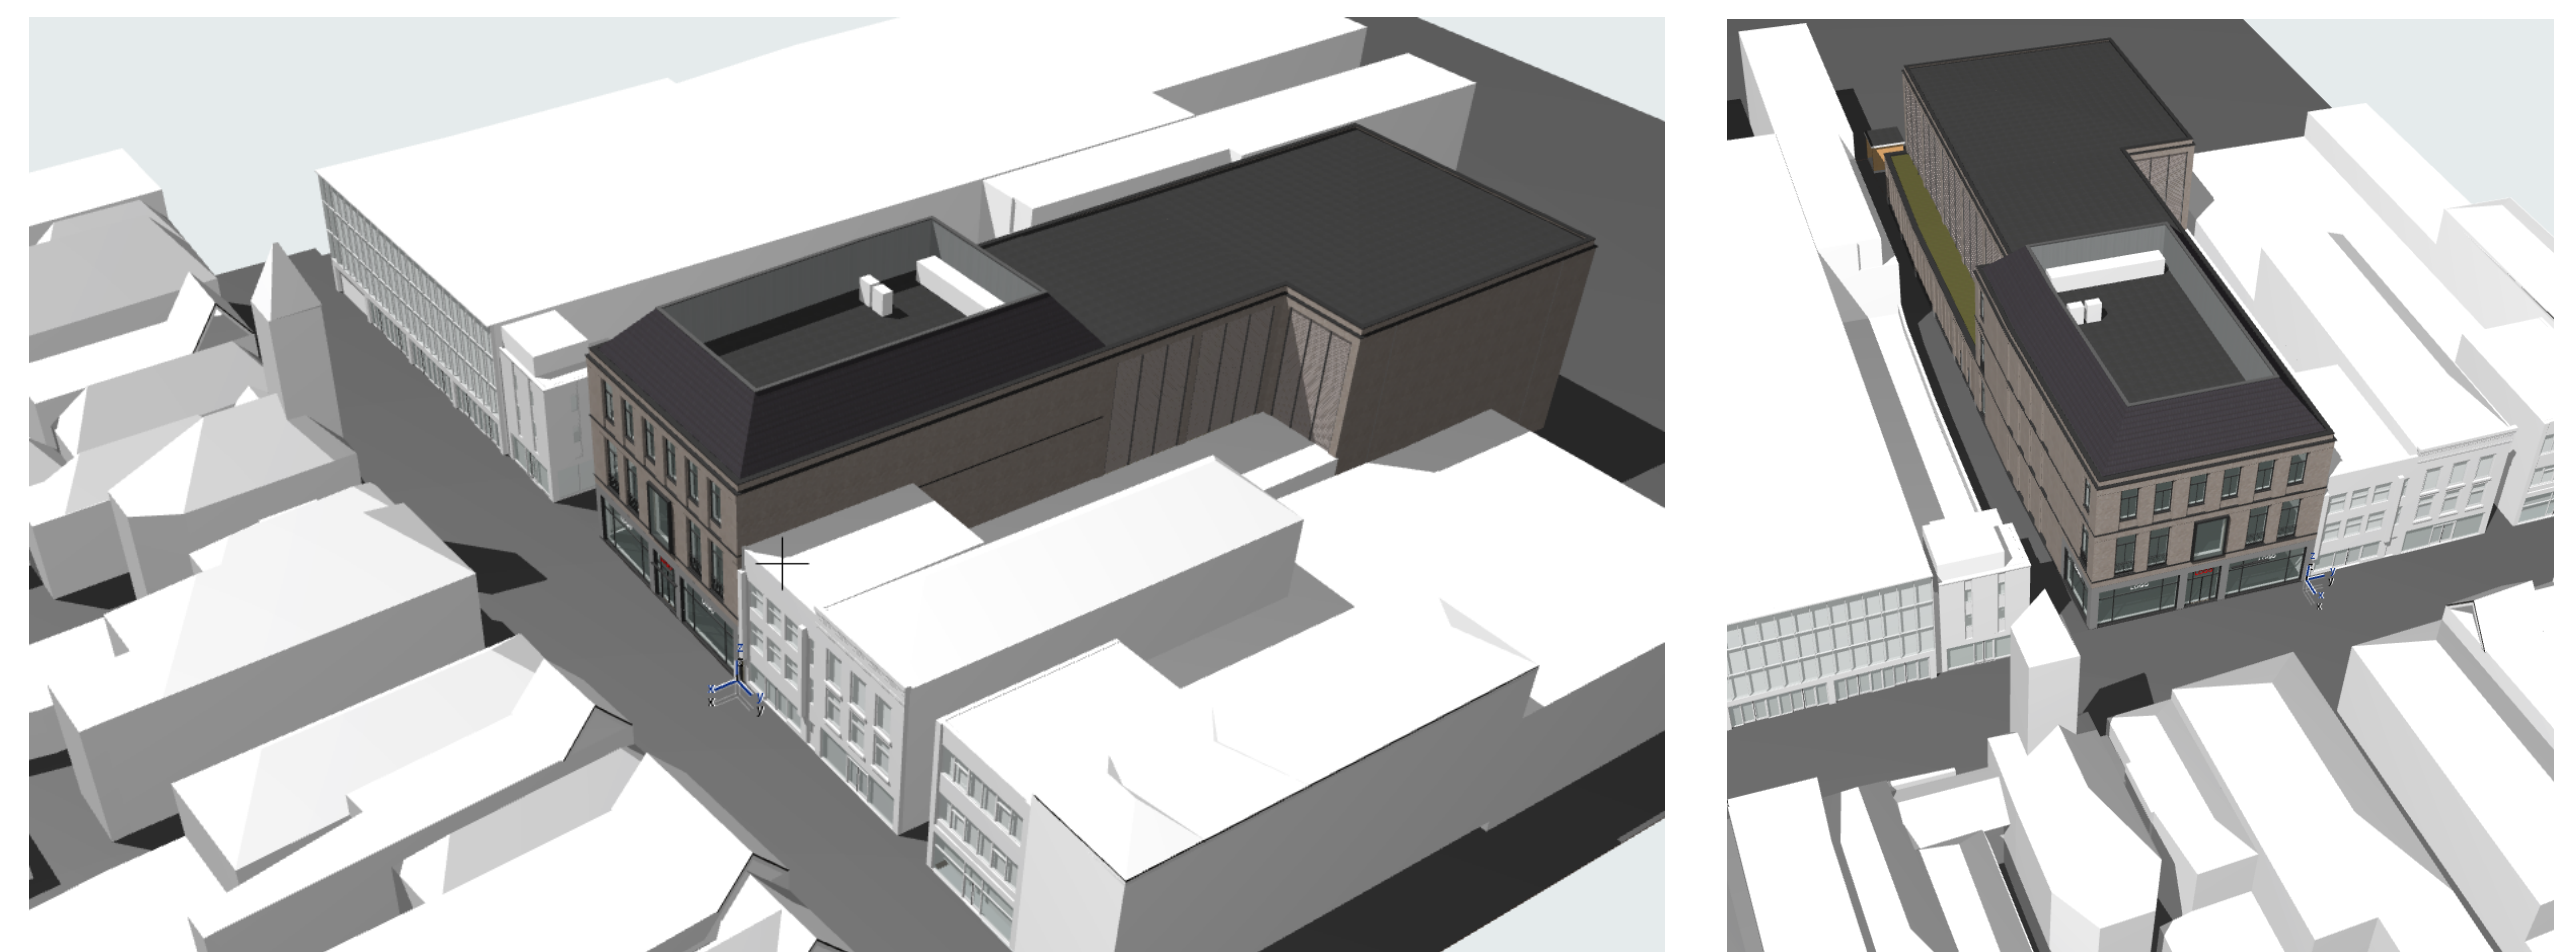

01 Situatie omgeving
1:1000

Gemeente Breda

Bijlage 4 bij besluit
2017/2597-V1

renvooi . wijzigingen

- wijziging a
- wijziging b
- wijziging c
- wijziging d

de bestaande bestaande is vermeldde overgenomen van bestaande tekeningen en kadaster gegevens. VOGLS architect bna heeft tekeningen metingen
verricht en heeft de bestaande geen verantwoordelijkheid voor verrijnde tekeningen. De tekening en
uitgangspunten dienen door onderaannemer c.s. te worden in het werk geïmplementeerd te worden, anderszins staat uitvoering of productiewerk.

Uitvoering

project	FW RB	projectleider	FW RB	architecten bna
bestand	REB RB	bestand	REB RB	bussummeringsteeg 1c
opdrachtgever	DELA Vastgoed	formaat	841x1680 mm	1400 ac bussum
Maatschap Gandhilaan 12 5653 ML Eindhoven	status	schale	1:200, 1:1000	1035 688 91 35
onderwerp	projectnummer	status	DEFINITEF	www.vocus.nl
Overzichtsblad nieuwbouw	714-br	bas	tekeningnummer	
	UO		001	

alle van deze tekeningen mag onder nadrukkelijke toestemming van VOGLS architect bna op enige wijze worden verspreid of overgenomen.