


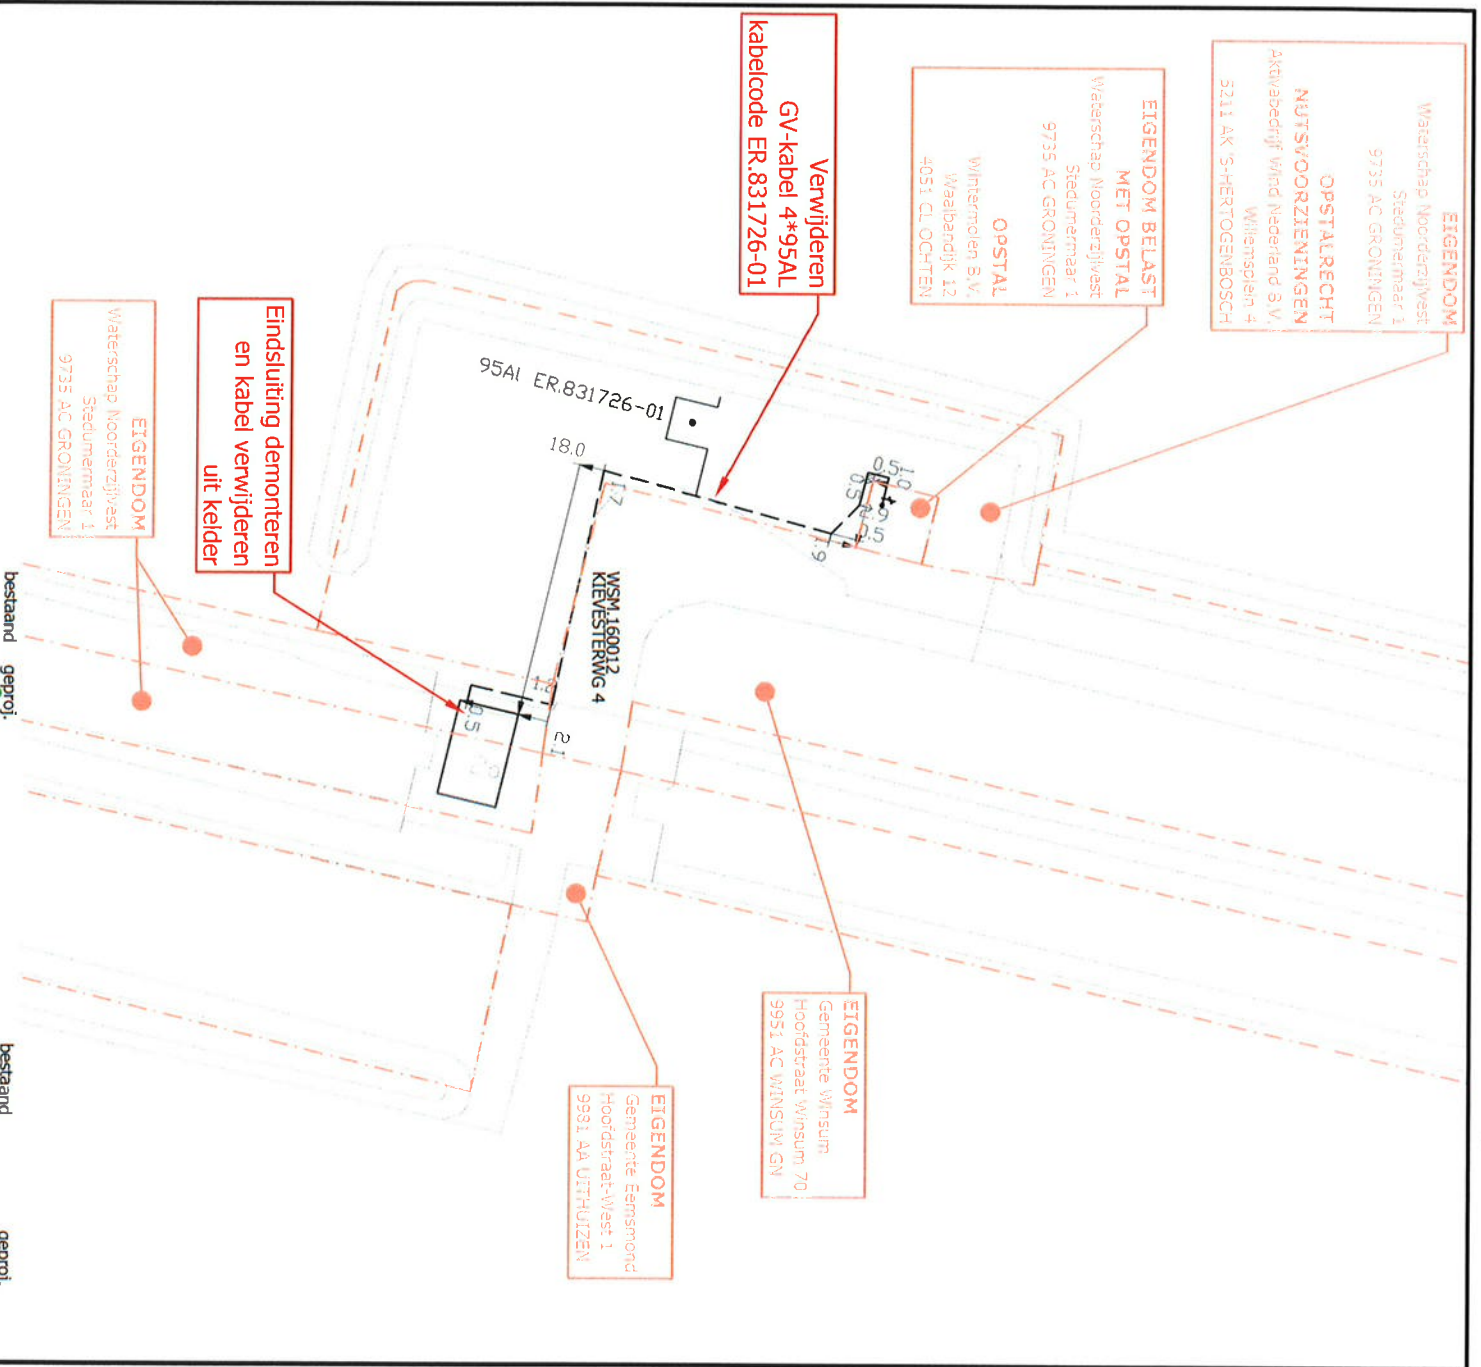
0	09-10-2017	W			
Wijz.	Datum	Par.			
			Verwijderen GV-kabel Kieversterweg 1 Rasquert gem. Winsum		
			Get. wleest	Formaat A4	Tekeningnummer - Discipline
Gez. G. van der Zee			Datum 06-10-2017	000030114697-E-L-1	
Schaal 1:500			Opm. K.10905	Aantal bladen 1	Blad nr. 1



Waterschap
Noorderzijlvest

Datum: januari 2018
Teknr: z/17/012929

Blad 1.



EIGENDOM
Waterschap Noorderzijlvest
Stedumermaer 1
9735 AC GRONINGEN

OPSTALRECHT
NUTSVOORZIENINGEN
Akwabedrijf Wind Nederland 8 V.V.
Willemsplein 4
3211 AK 'S-HERTOGENBOSCH

EIGENDOM BELAST
MET OPSTAL
Waterschap Noorderzijlvest
Stedumermaer 1
9735 AC GRONINGEN

OPSTAL
Wintermolen B.V.
Waalbandijk 12
4051 CL OCHTEN

Verwijderen
GV-kabel 4*95AL
kabelcode ER.831726-01

EIGENDOM
Gemeente Winsum
Hoofdstraat Winsum 70
9951 AC WINSUM GN

EIGENDOM
Gemeente Eemmond
Hoofdstraat-Vest 1
9931 AA UITHUIZEN

EIGENDOM
Waterschap Noorderzijlvest
Stedumermaer 1
9735 AC GRONINGEN

Eindsluiting demonteren
en kabel verwijderen
uit kelder

95AL ER.831726-01

MSM 160012
KIEVESTERWG 4