




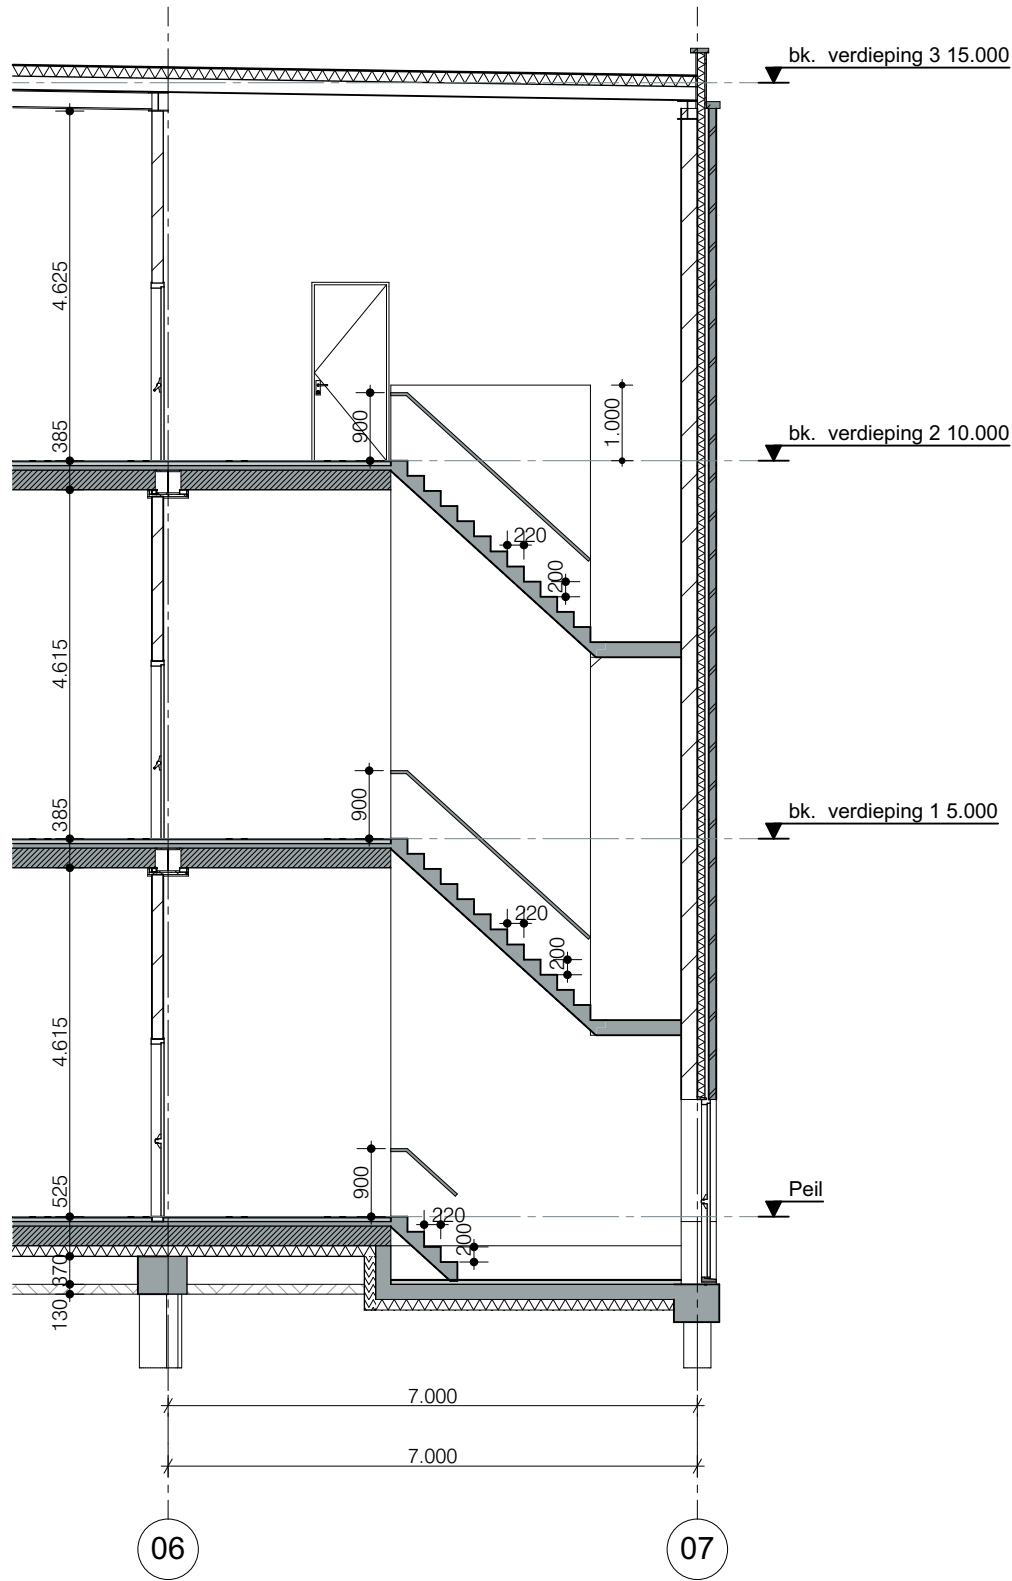

T2.01	Trappenhuis 02
1:100	

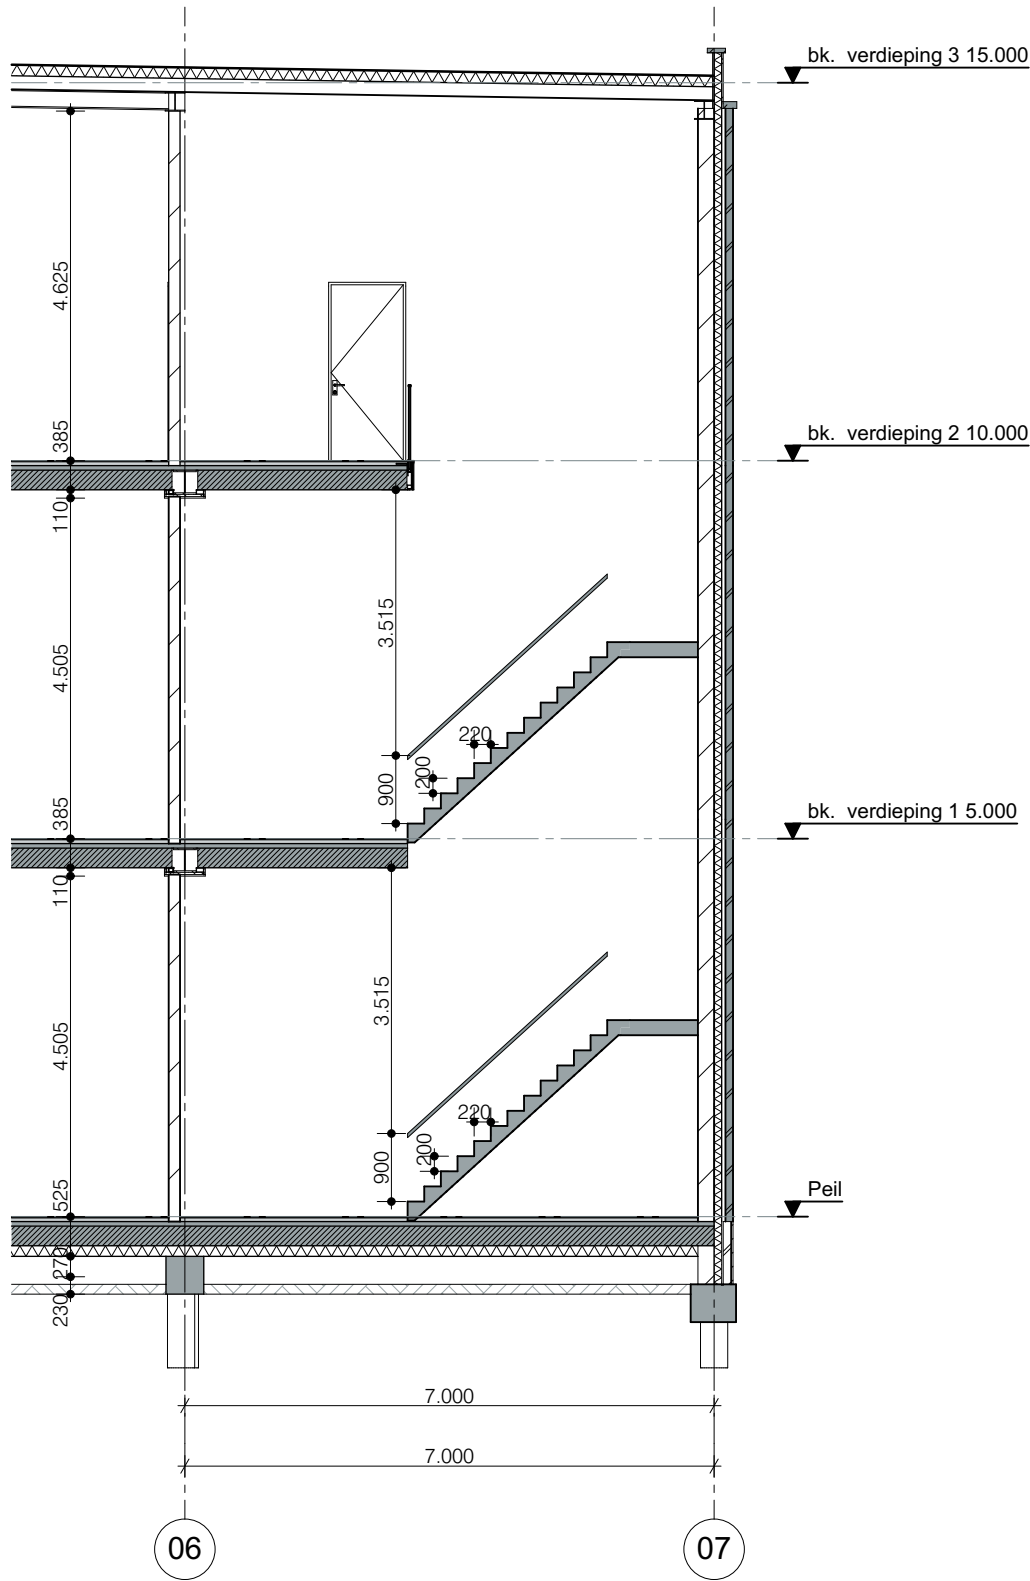

T2.02	Trappenhuis 02
1:100	

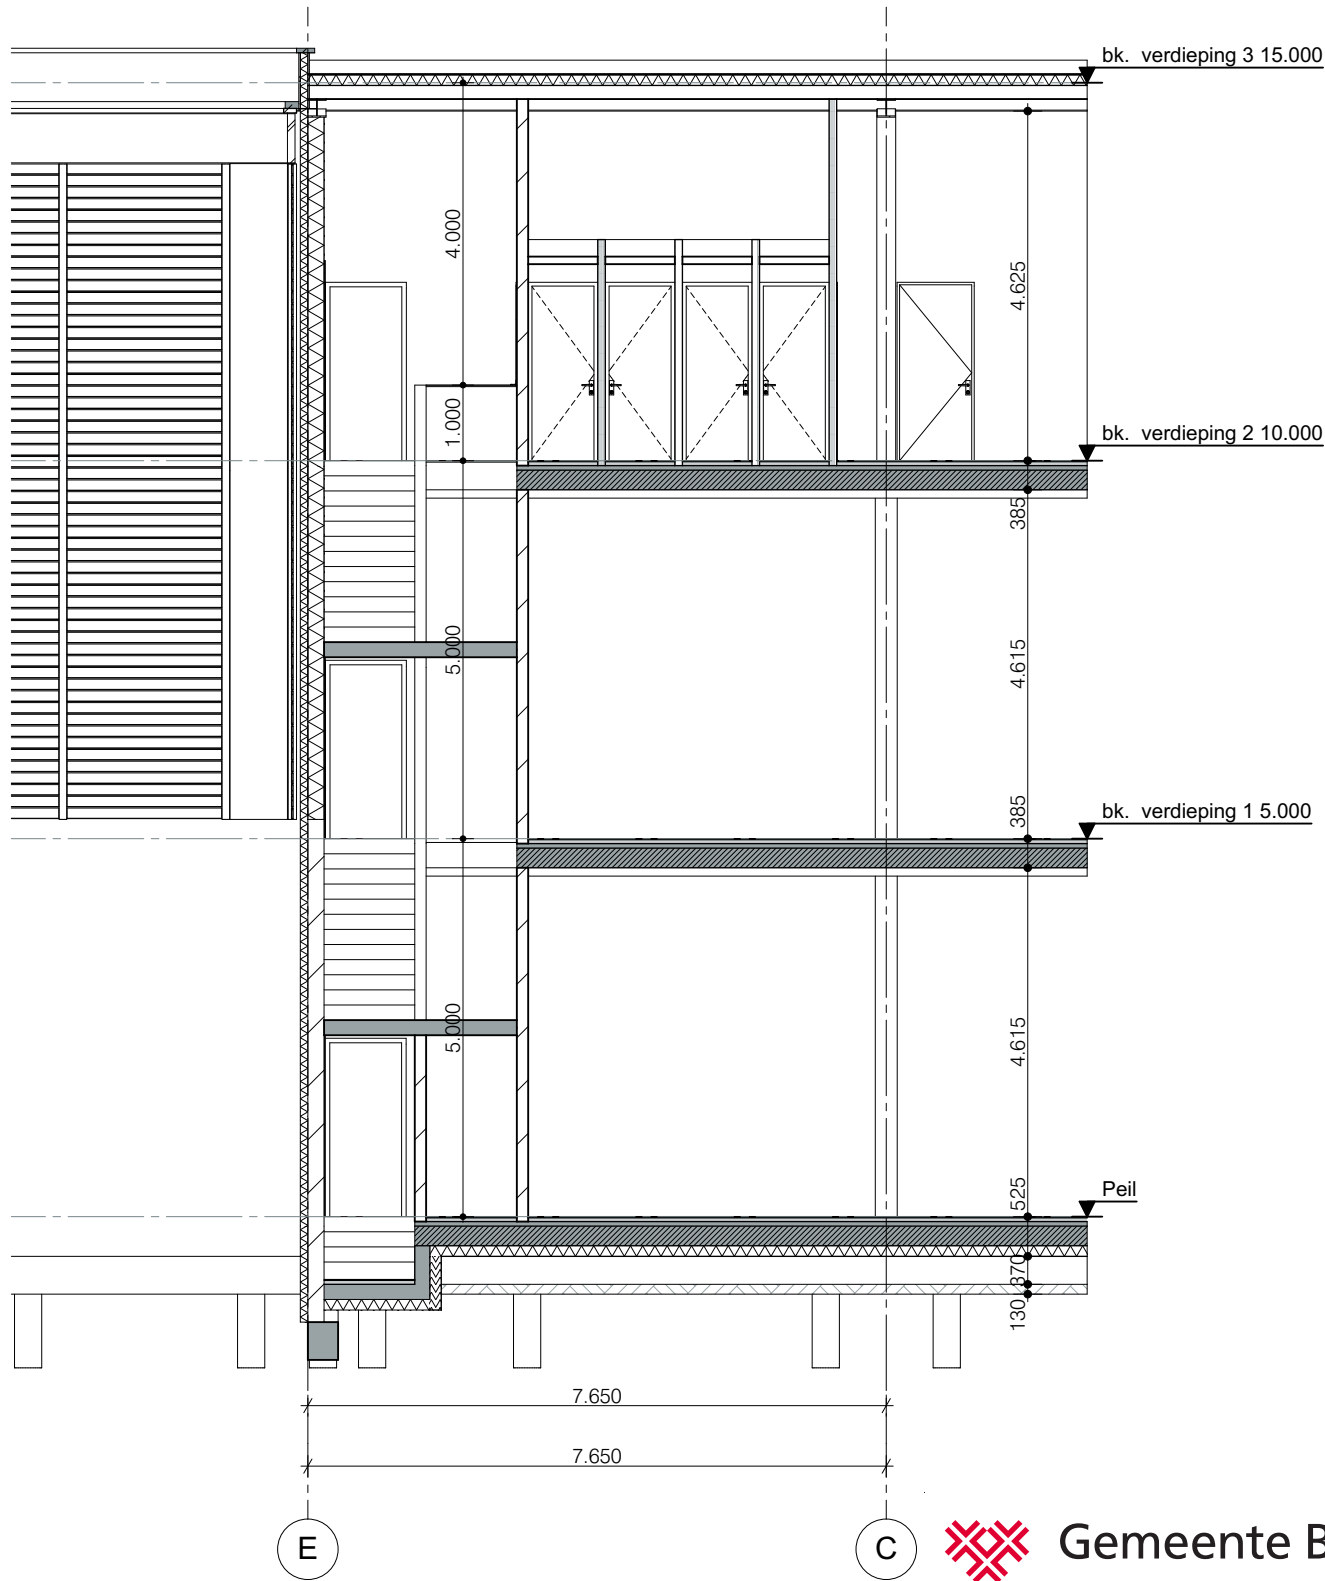

T2.03	Trappenhuis 02
1:100	



Bijlage 36 bij besluit
2017/2597-V1

V&V

renvooi . wijzigingen

- wijziging a -
- wijziging b -
- wijziging c -
- wijziging d -

de bestaande toestand is rechtstreeks overgenomen van bestaande tekeningen en kadastrale gegevens. VOCUS architecten bna heeft beperkt metingen verricht en neemt derhalve geen verantwoording voor eventuele maatafwijkingen t.o.v. de huidige staat van de bebouwing. Alle maatvoering en uitgangspunten dienen door (onder)aannemer c.q. leverancier in het werk gecontroleerd te worden, alvorens start uitvoering, of productiewerk.

Uitvoering



project
Herontwikkeling
Ginnekenstraat 30-32 Breda

projectleider FW.RB bussummergrindweg 1c
getekend RB/DR 1406 nz bussum
datum 14.02.2018 postbus 107
1400 ac bussum

opdrachtgever
DELA Vastgoed
Mahatma Gandhilaan 12 5653 ML Eindhoven

formaat A2 t 035 698 91 35
schaal 1:100 vocus@vocus.nl
status DEFINITIEF www.vocus.nl

onderwerp
Trappenhuis 02

projectnummer fase tekeningnummer
714-br UO 410

niets van deze tekeningen mag zonder nadrukkelijke toestemming van VOCUS architecten bna op enige wijze worden vermenigvuldigd of overgenomen.