
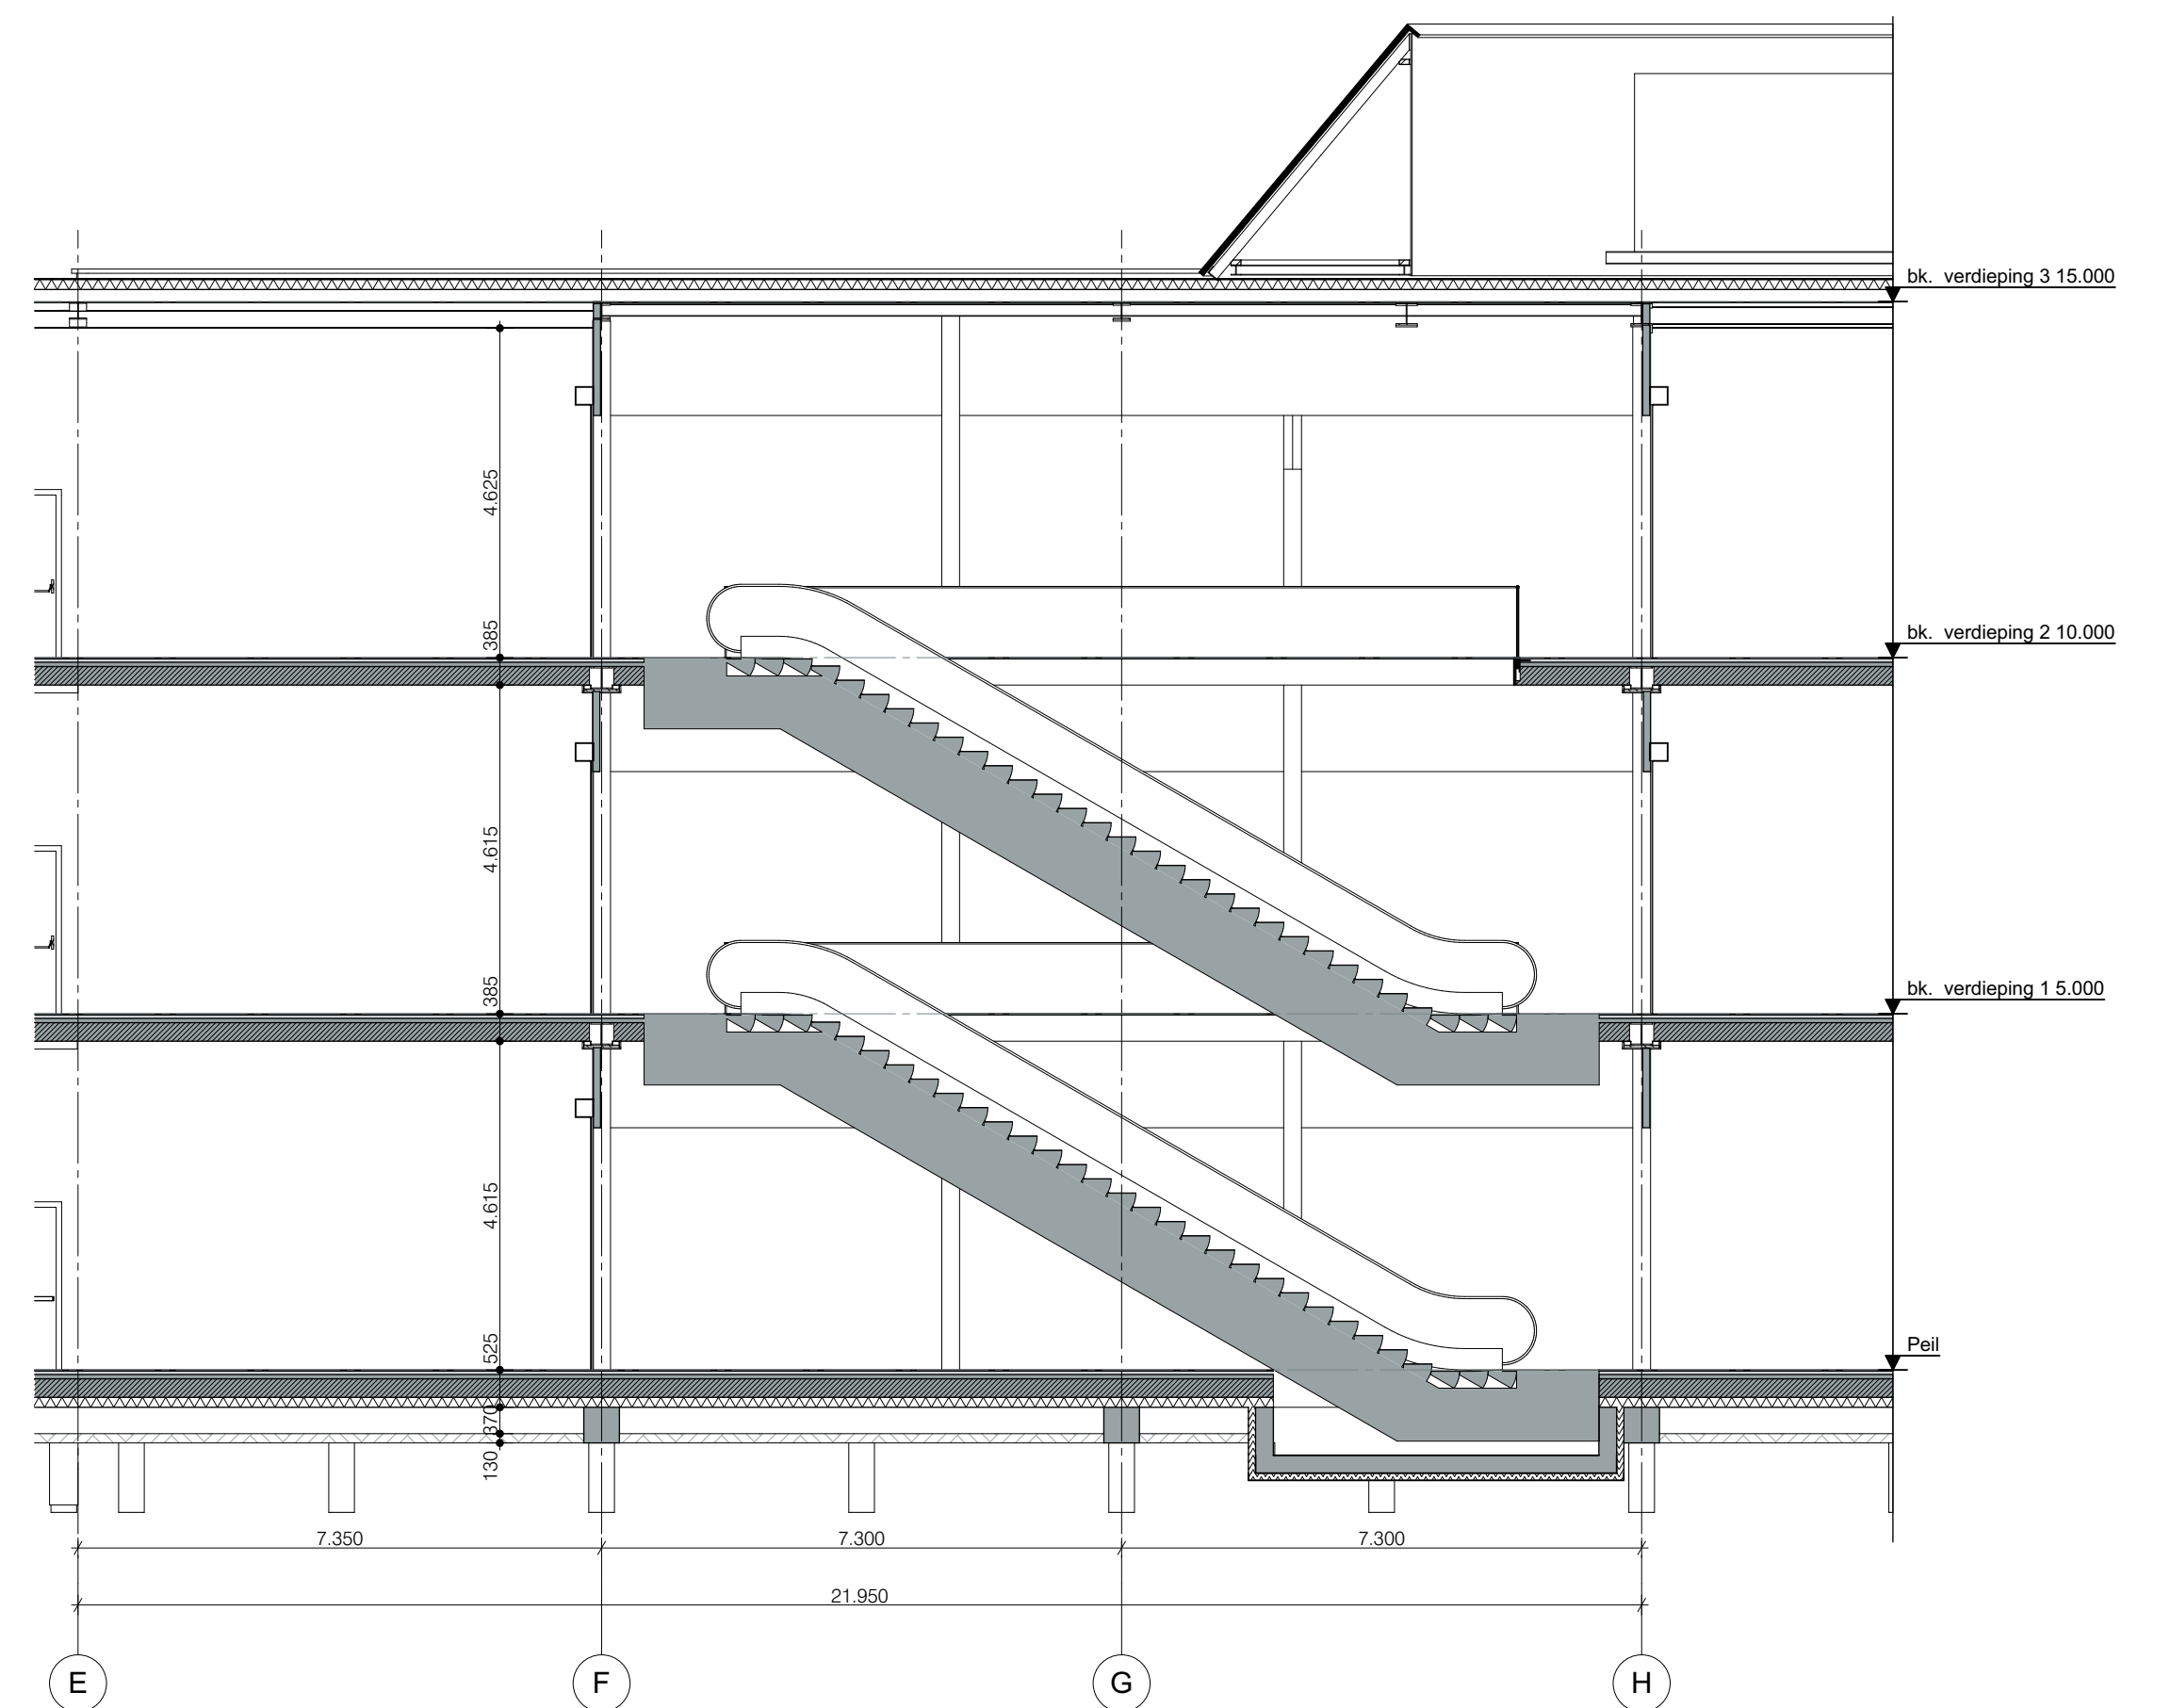
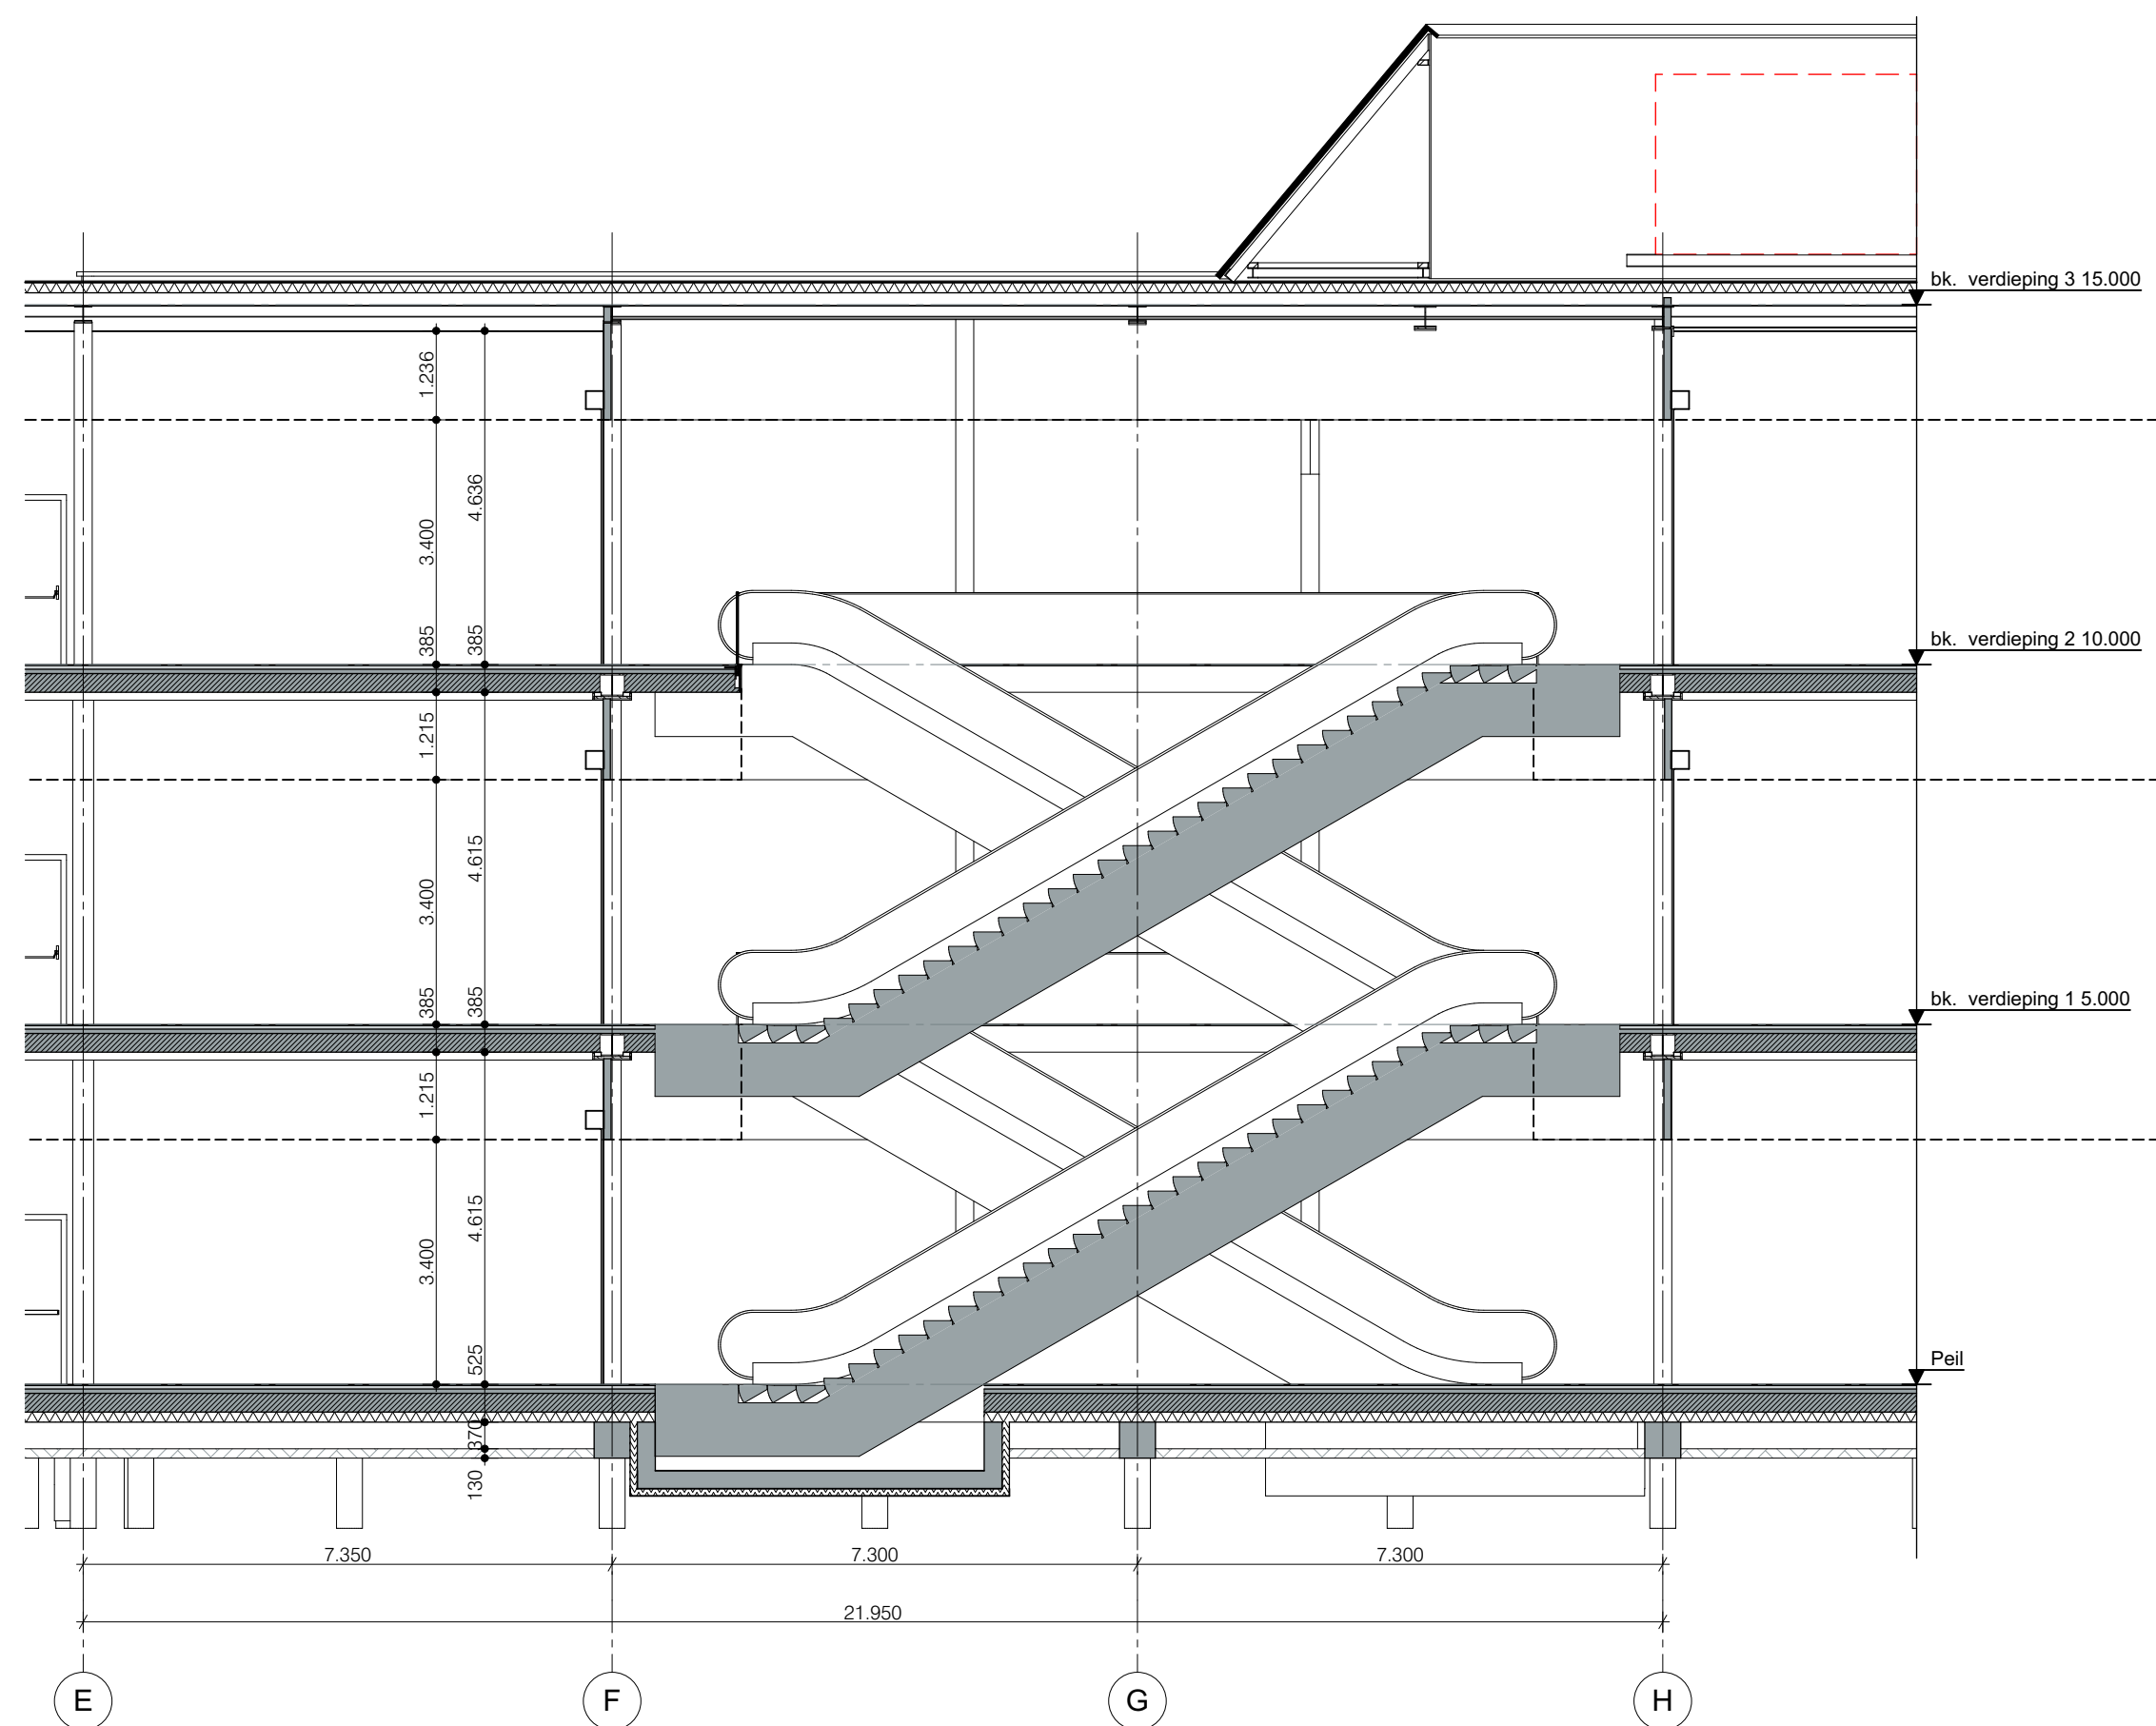


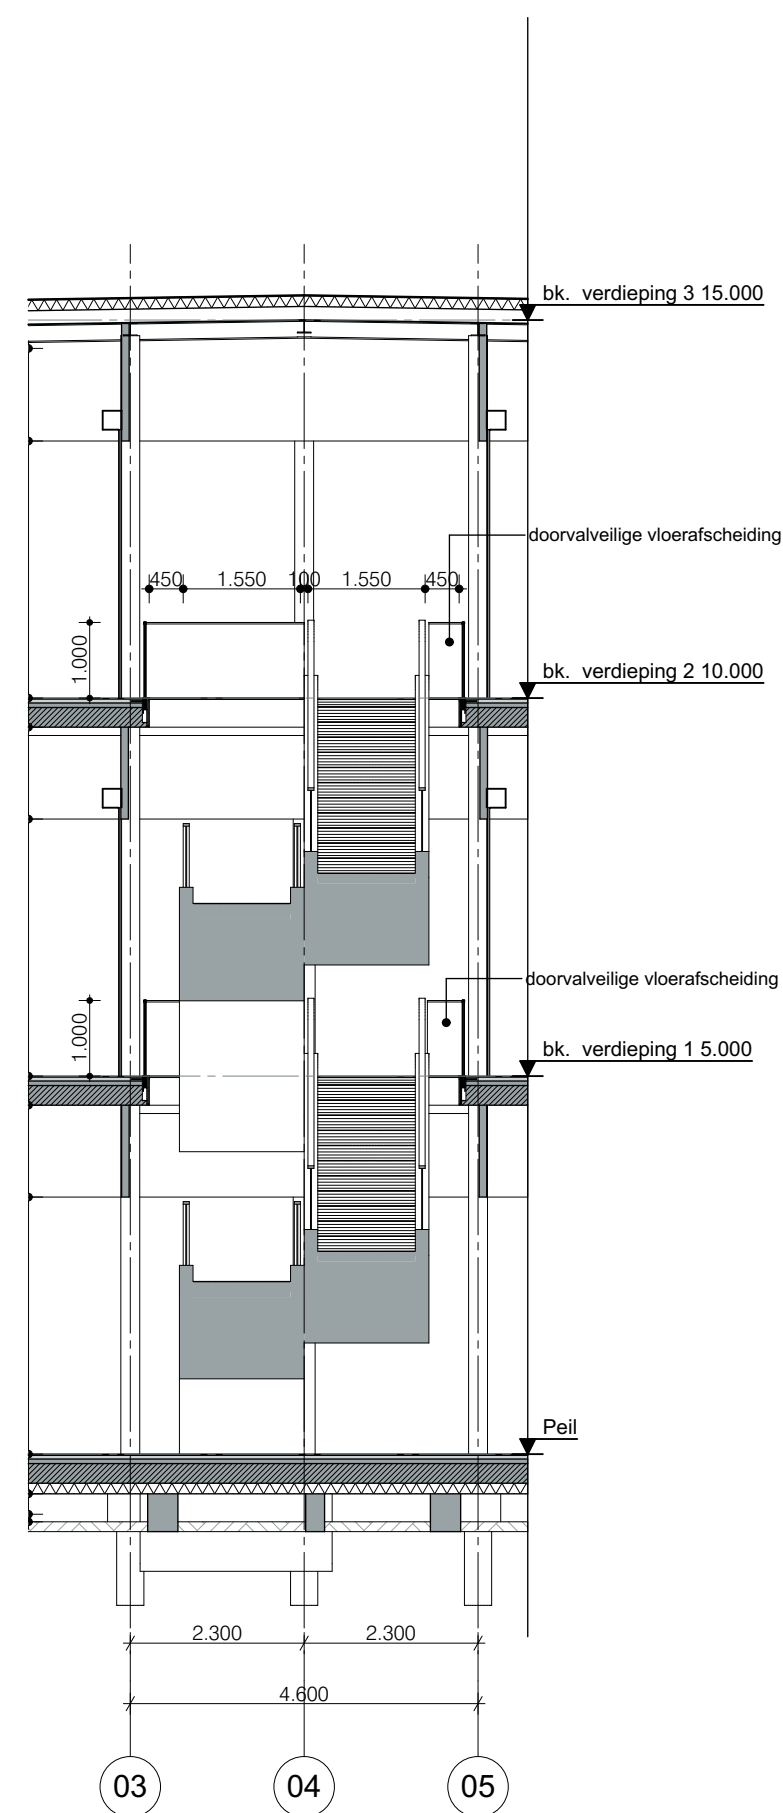

renvooi . wijzigingen _____

wijziging a	-
wijziging b	-
wijziging c	-
wijziging d	-

de bestaande toestand is rechtstreeks overgenomen van bestaande tekeningen en kadastrale gegevens. VOCUS architecten bna heeft beperkt metingen verricht en neemt derhalve geen verantwoording voor eventuele maatafwijkingen t.o.v. de huidige staat van de bebouwing. Alle maatvoering en uitgangspunten dienen door (onder)aannemer c.q. leverancier in het werk gecontroleerd te worden, alvorens start uitvoering, of productiewerk.

Uitvoering



project
Herontwikkeling
Ginnekenstraat 30-32 Breda

opdrachtgever
DELA Vastgoed
Mahatma Gandhilaan 12 5653 ML Eindhoven

onderwerp

Trappenhuis 03

projectleider	FW.RB	bussummergrindweg 1c
getekend	RB/DR	1406 nz bussum
datum	14.02.2018	postbus 107
		1400 ac bussum
formaat	A1	t 035 698 91 35
schaal	1:100	vocus@vocus.nl
status	DEFINITIEF	www.vocus.nl

projectnummer	fase	tekeningnummer
714-br	UO	420

niets van deze tekeningen mag zonder nadrukkelijke toestemming van VOCUS architecten bna op enige wijze worden vermenigvuldigd of overgenomen.