

renvooi . wijzigingen

- wijziging a -
- wijziging b -
- wijziging c -
- wijziging d -

de bestaande toestand is rechtstreeks overgenomen van bestaande tekeningen en kadastrale gegevens. VOCUS architecten bna heeft beperkt metingen verricht en neemt derhalve geen verantwoording voor eventuele maatafwijkingen t.o.v. de huidige staat van de bebouwing. Alle maatvoering en uitgangspunten dienen door (onder)aannemer c.q. leverancier in het werk gecontroleerd te worden, alvorens start uitvoering, of productiewerk.

Uitvoering




project	projectleider	FW.RB	bussummergrindweg 1c
Herontwikkeling	getekend	RB/DR	1406 nz bussum
Ginnekenstraat 30-32 Breda	datum	14.02.2018	postbus 107
			1400 ac bussum
opdrachtgever	formaat		t 035 698 91 35
DELA Vastgoed	schaal		vocus@vocus.nl
Mahatma Gandhilaan 12 5653 ML Eindhoven	status	DEFINITIEF	www.vocus.nl
onderwerp	projectnummer	fase	tekeningnummer


Principe details


714-br

UO


Oostgevel detail aanduiding | 1:100

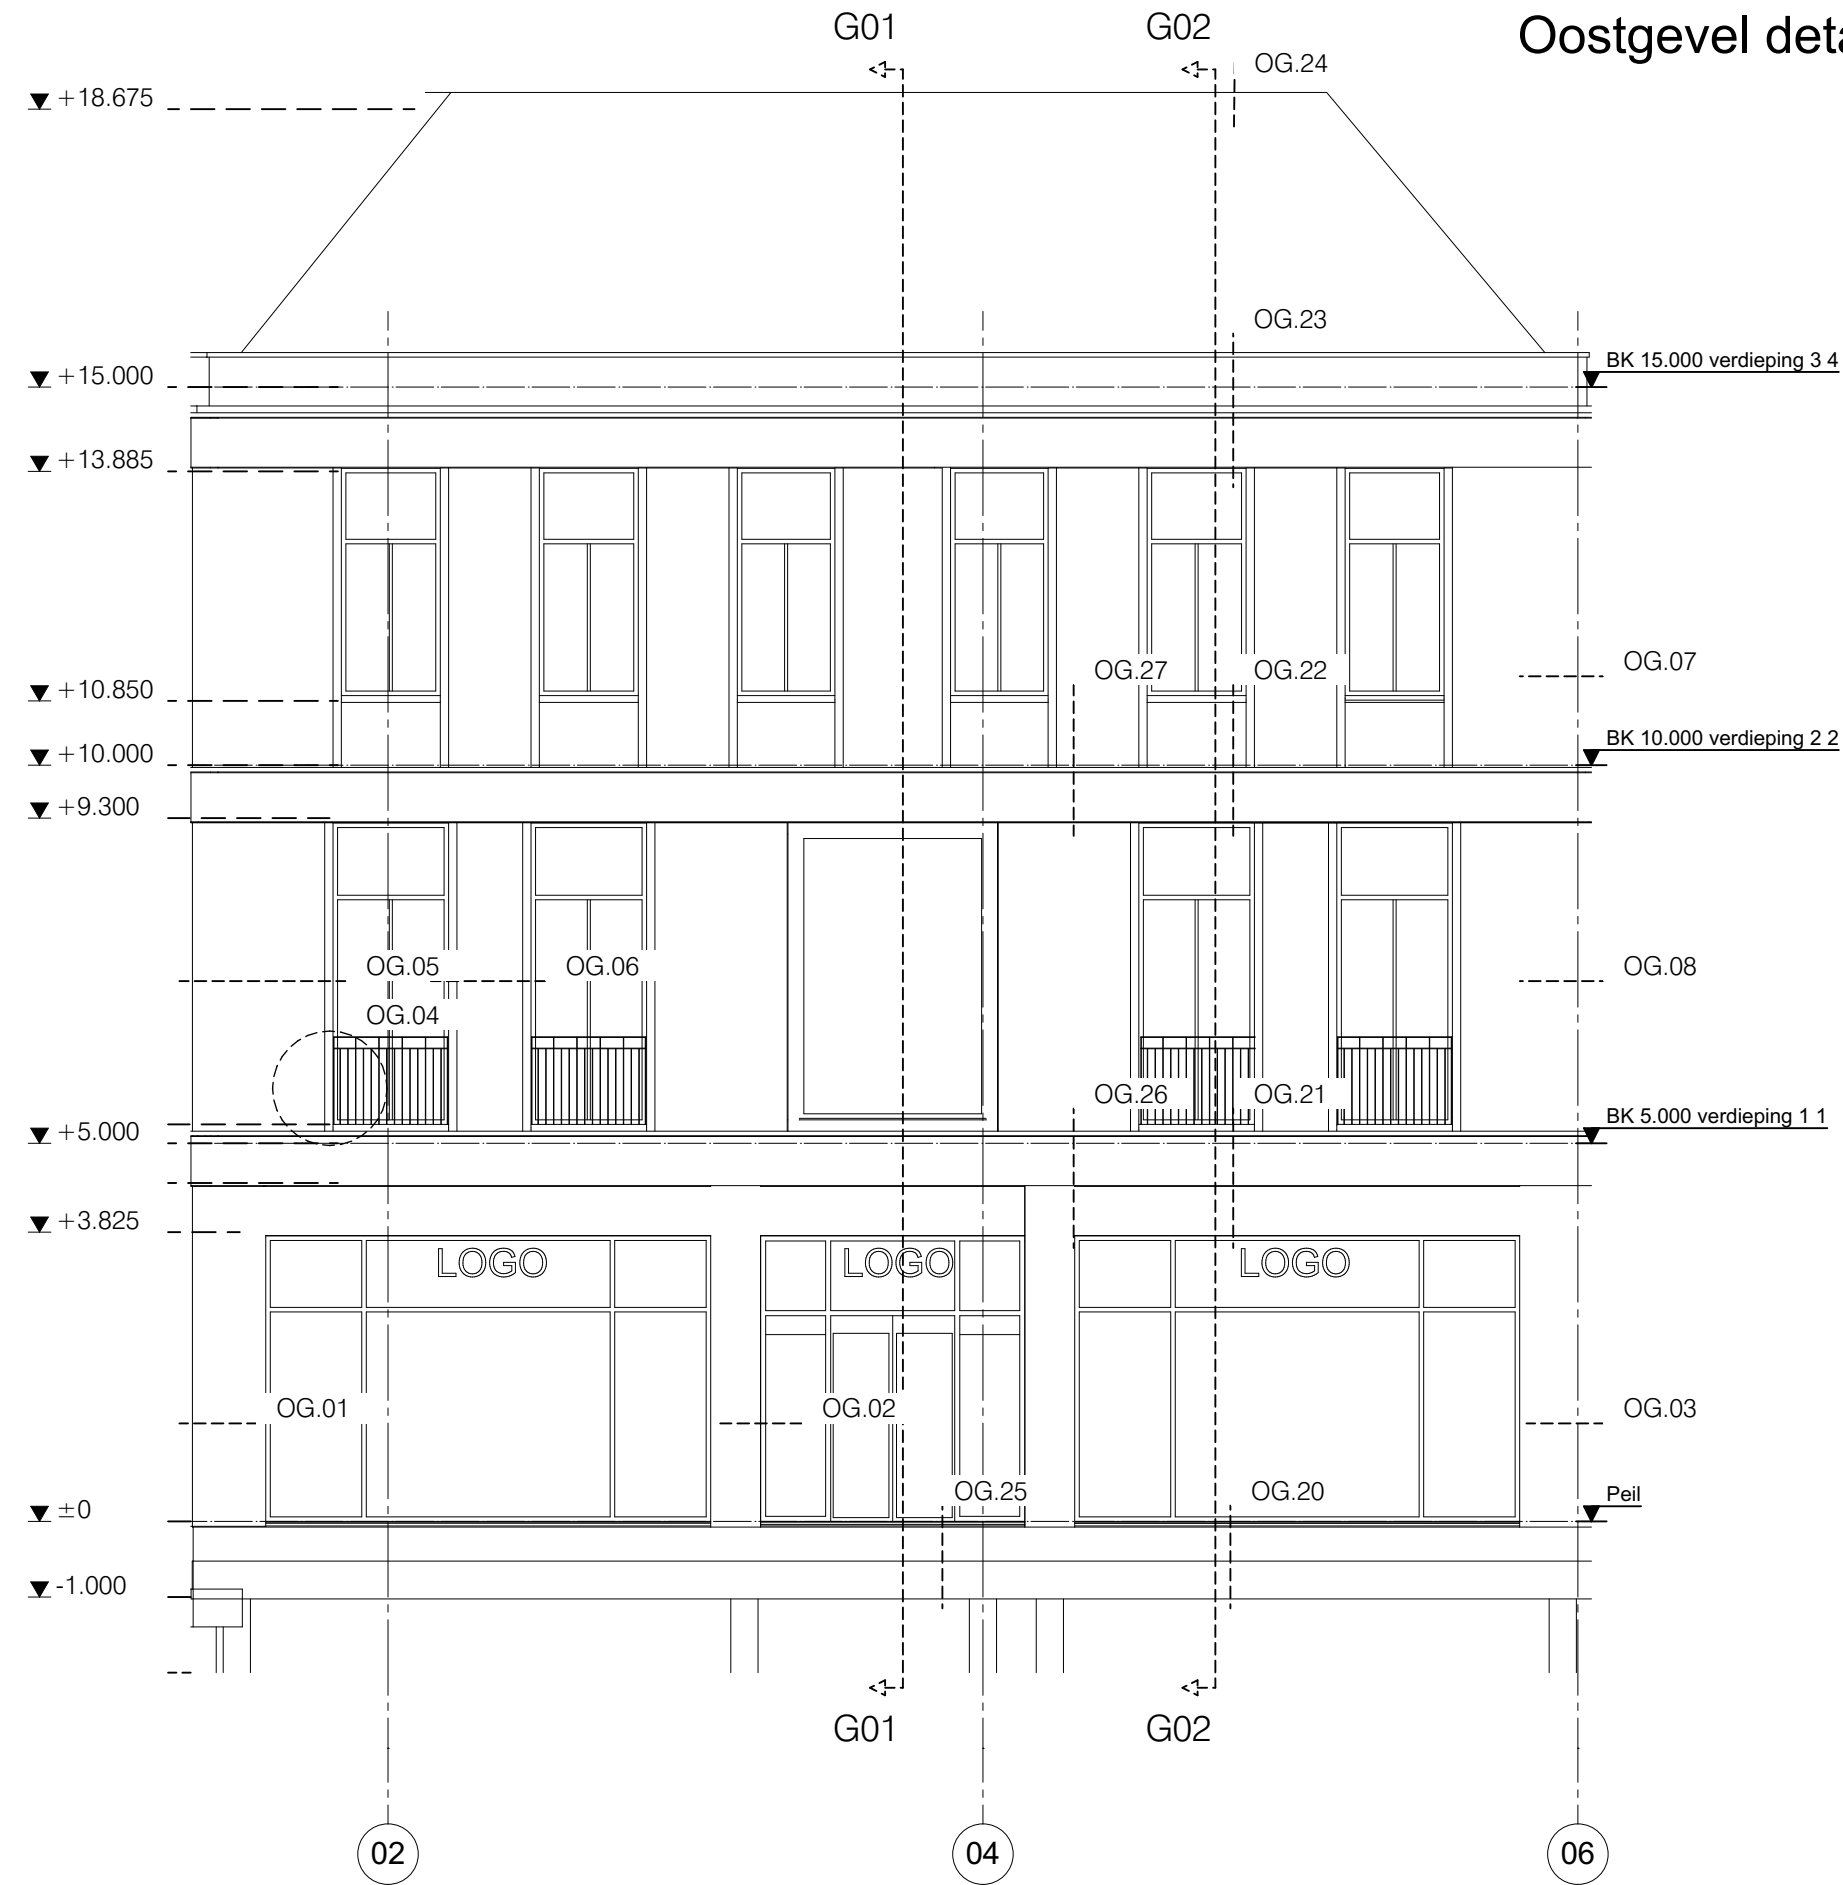


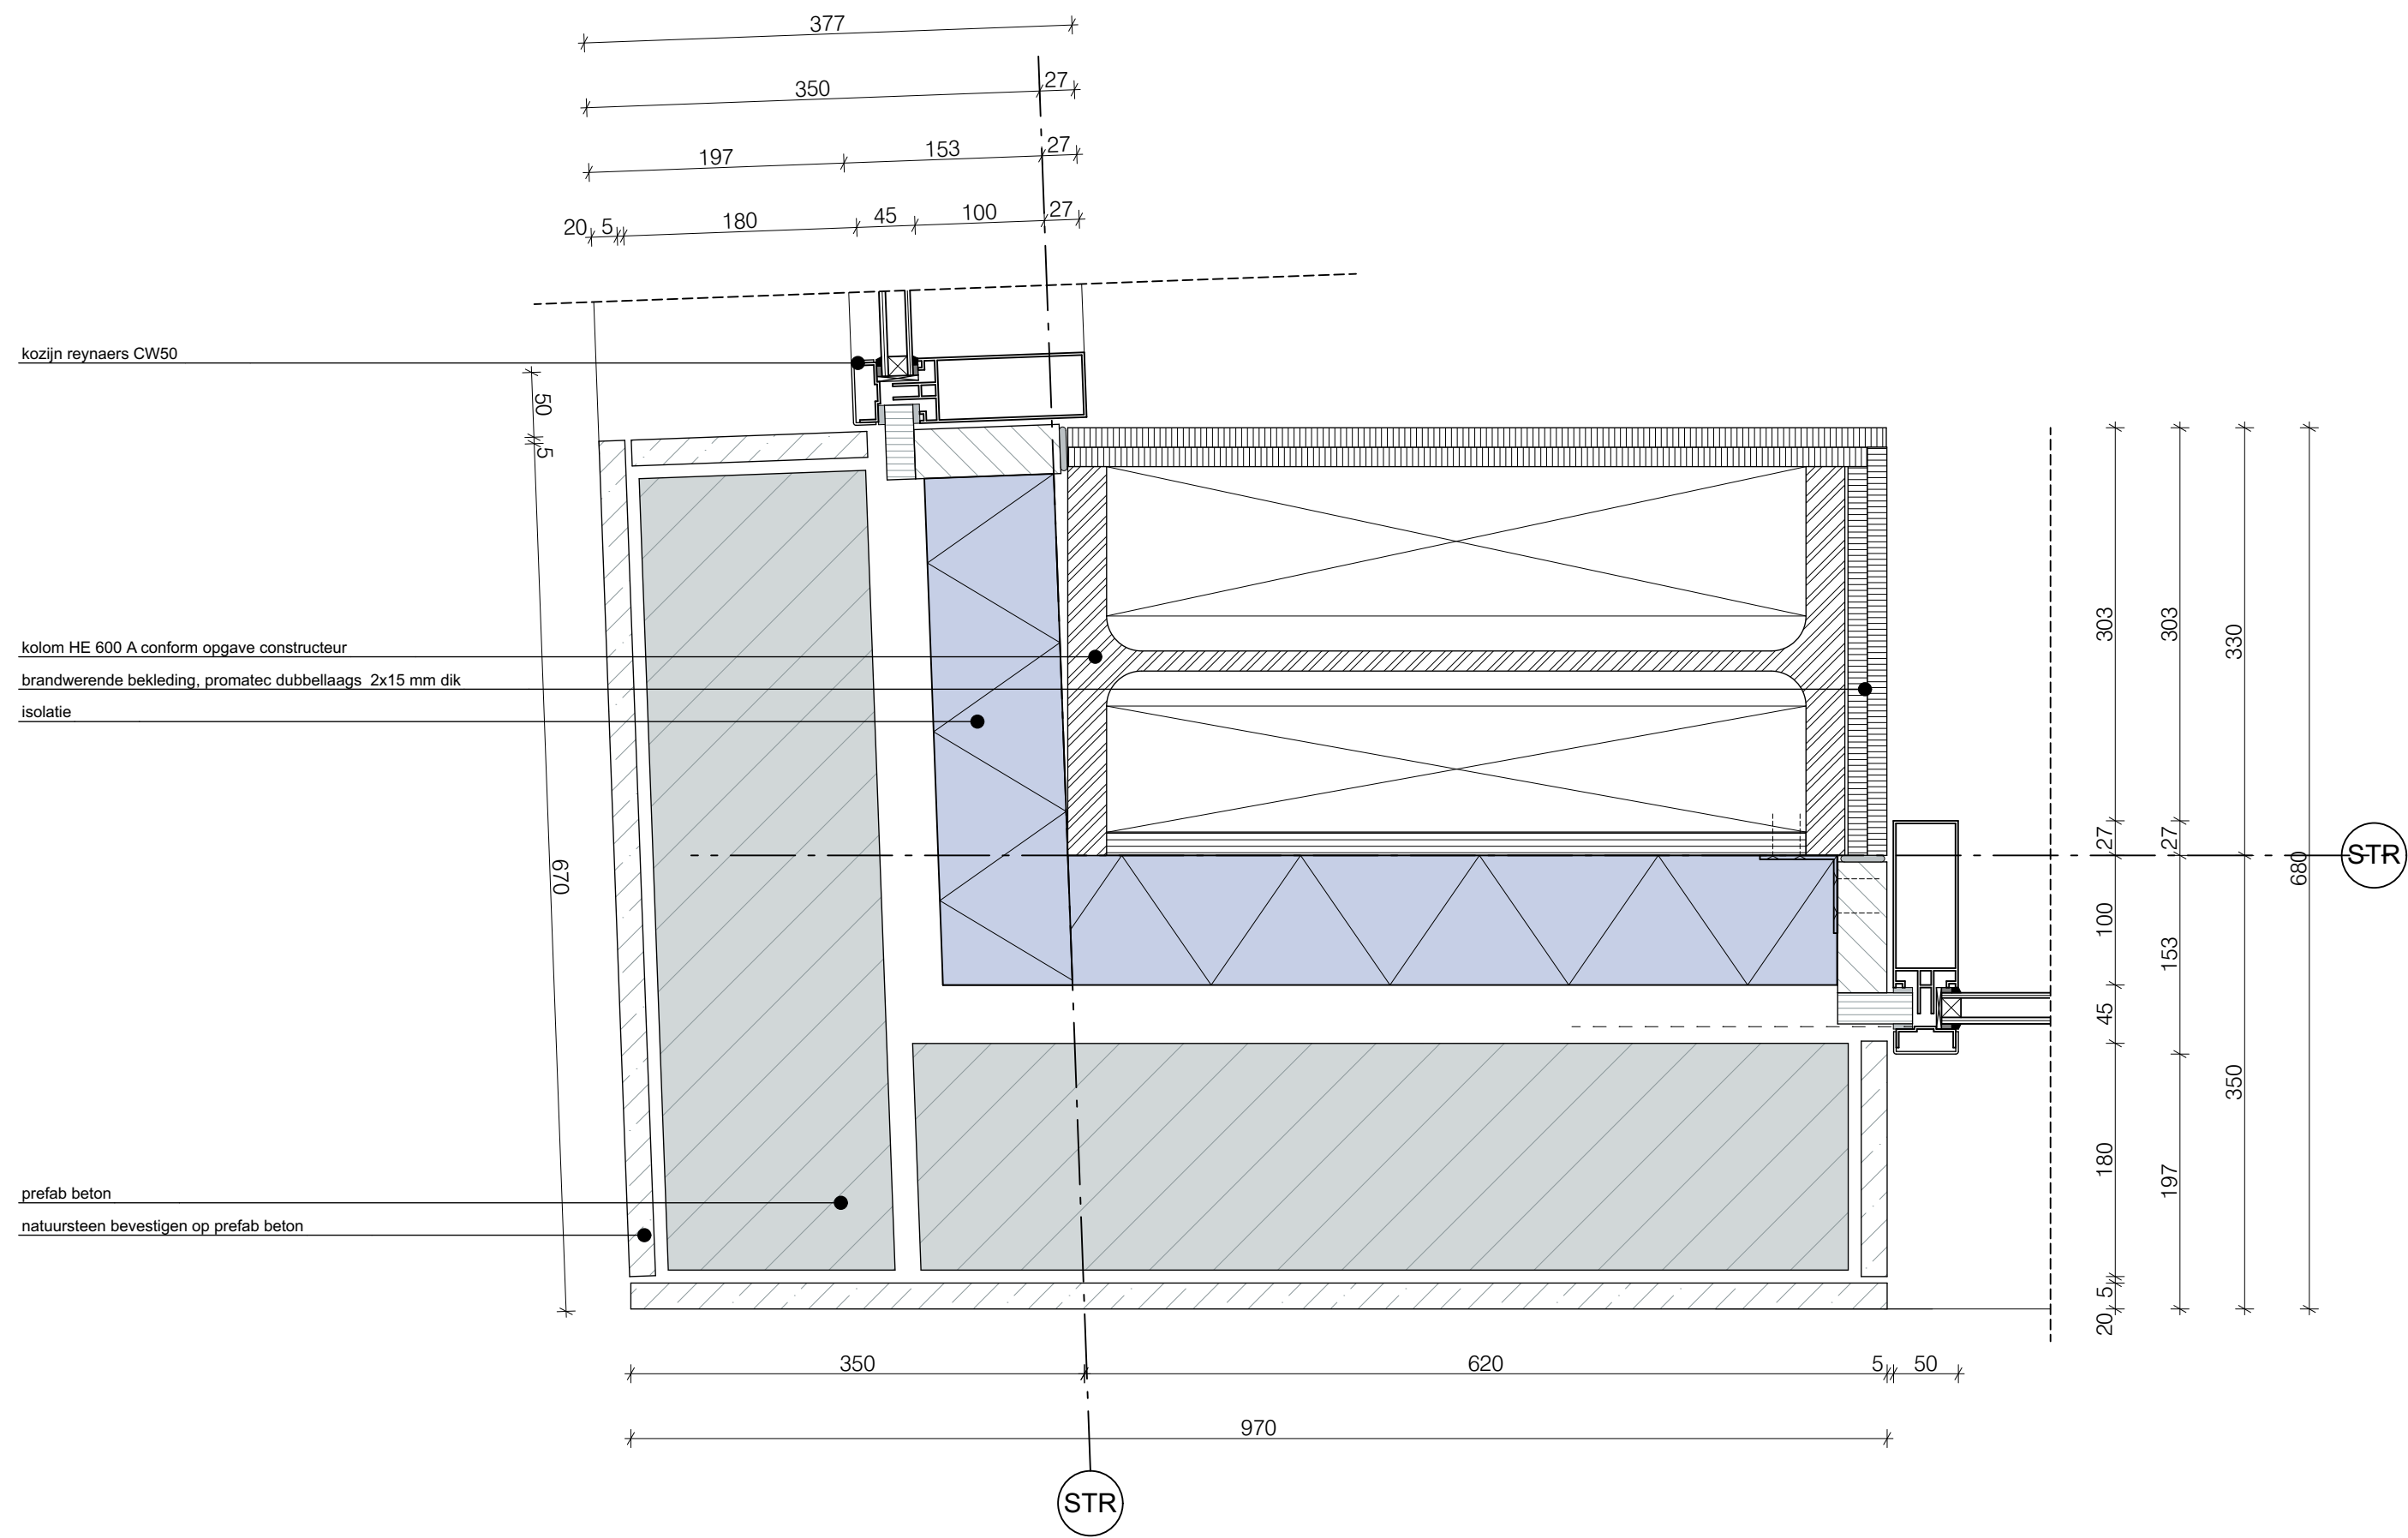


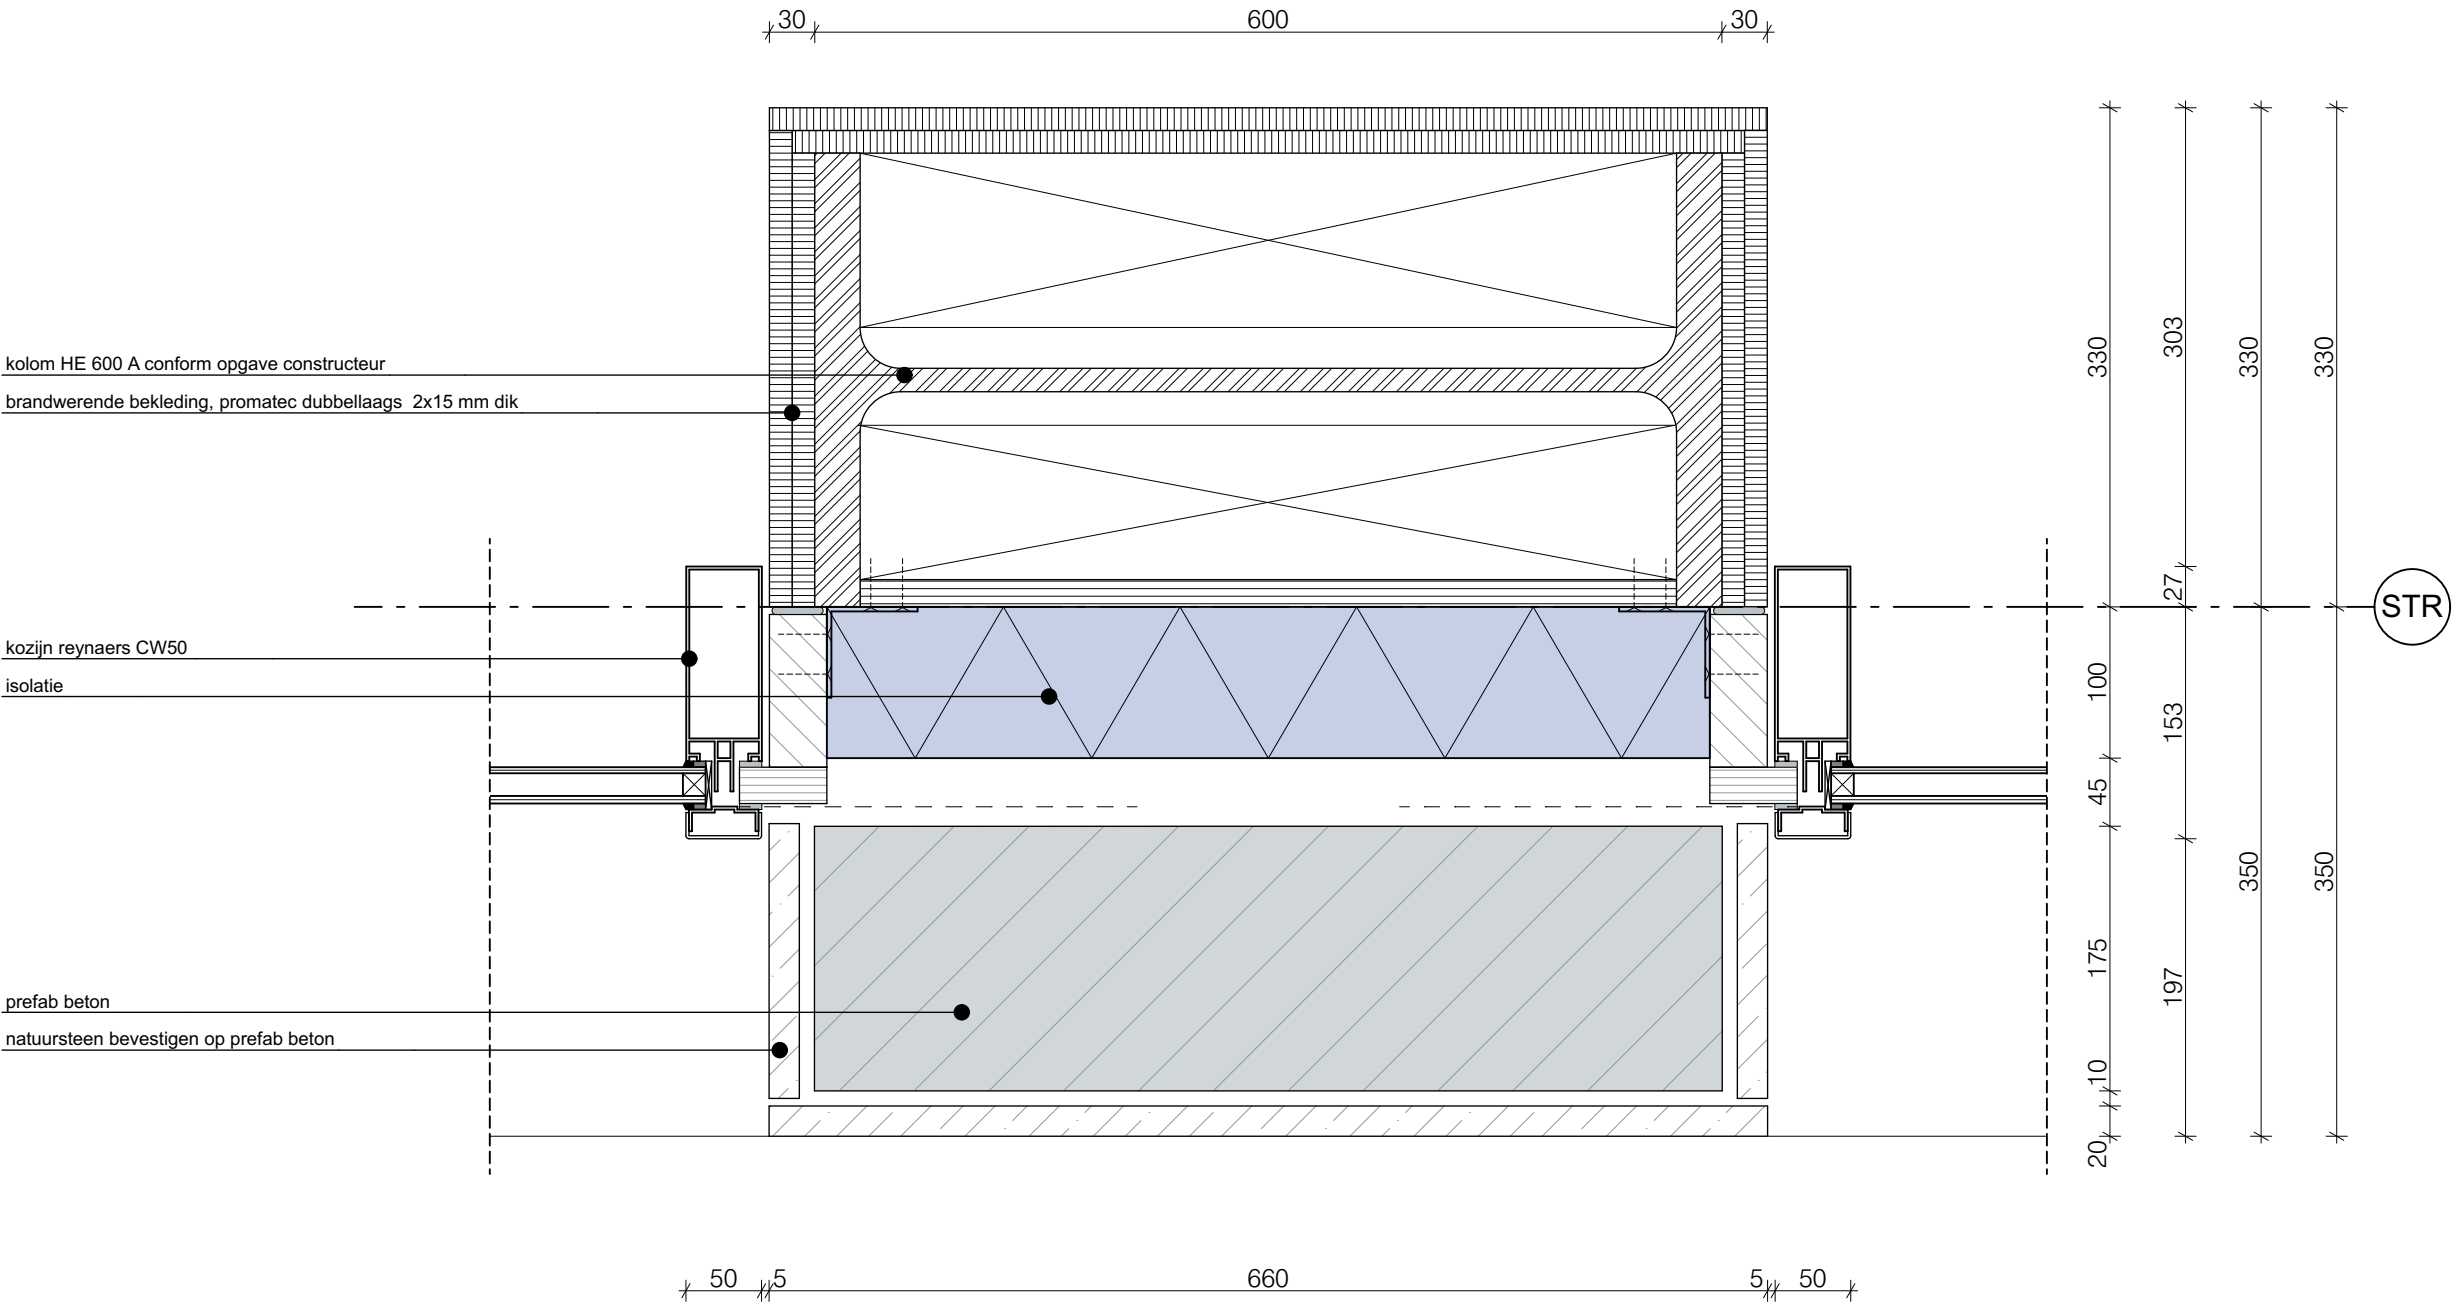



VOCUS
architecten **bn**a

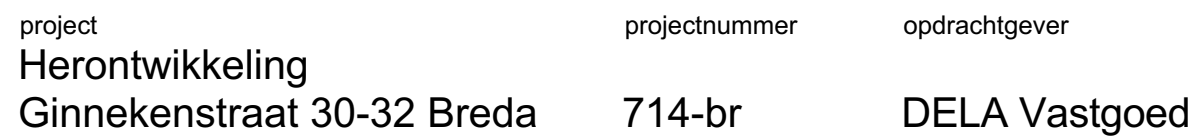


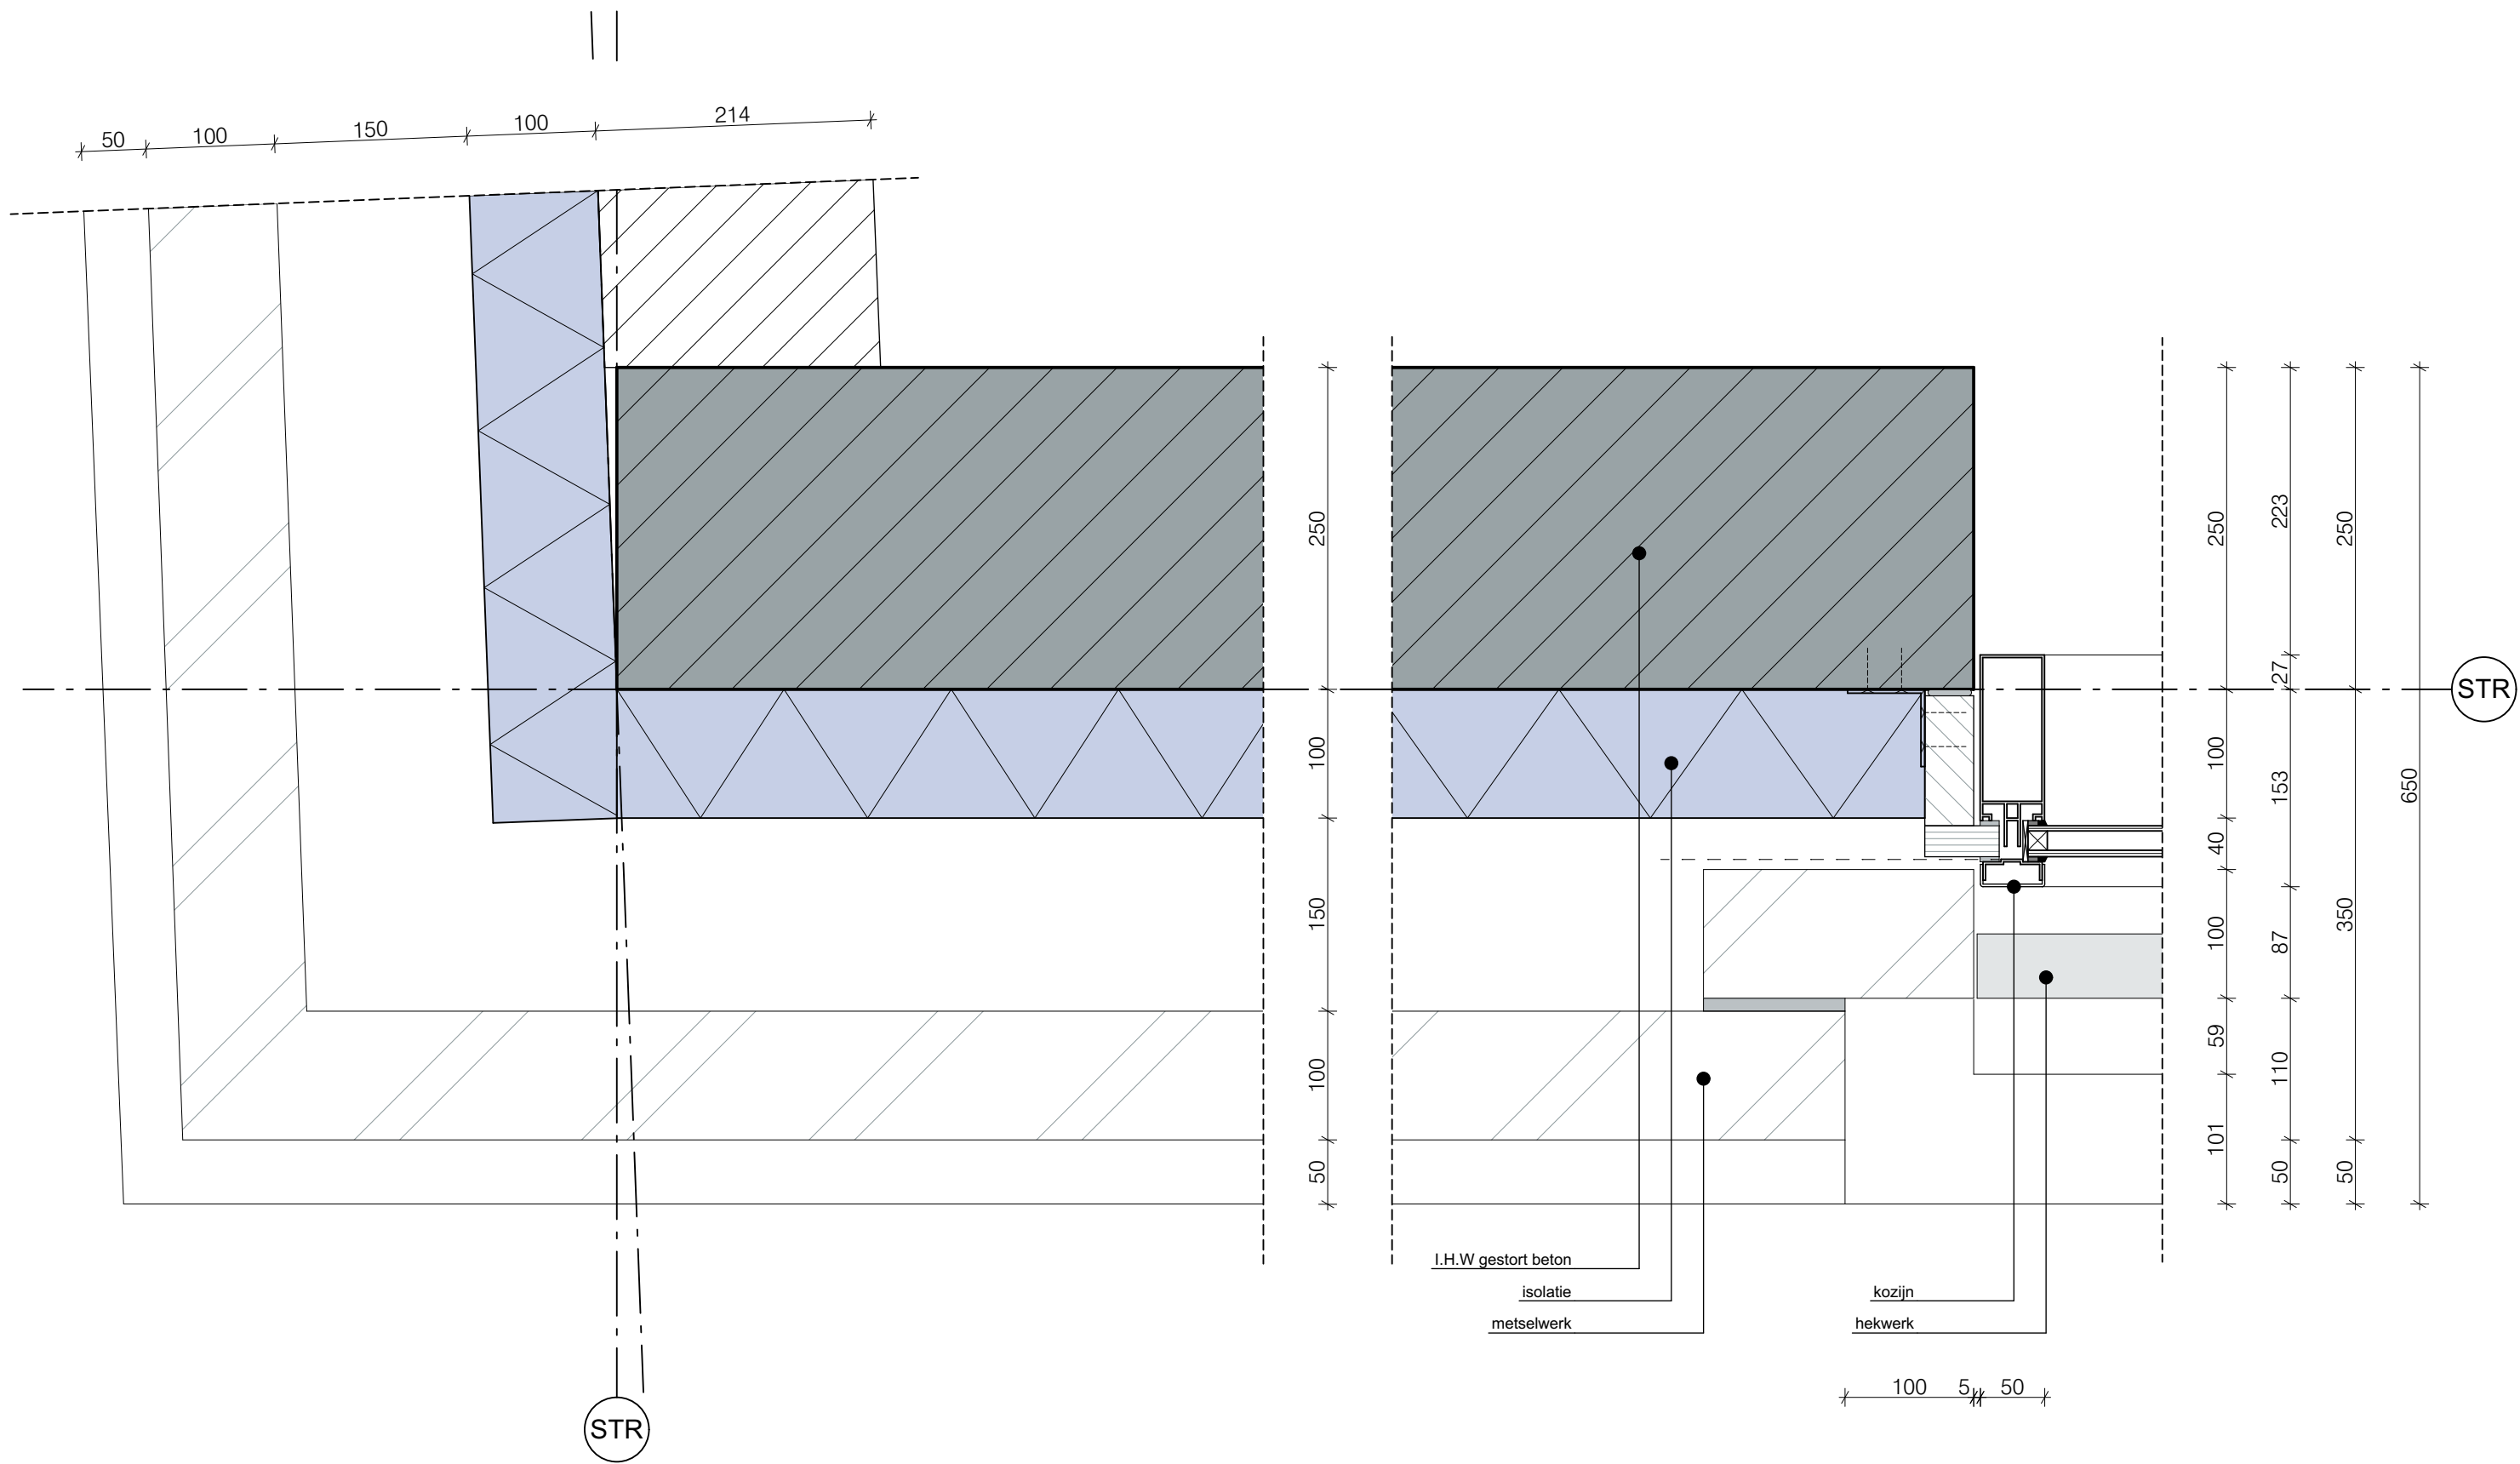


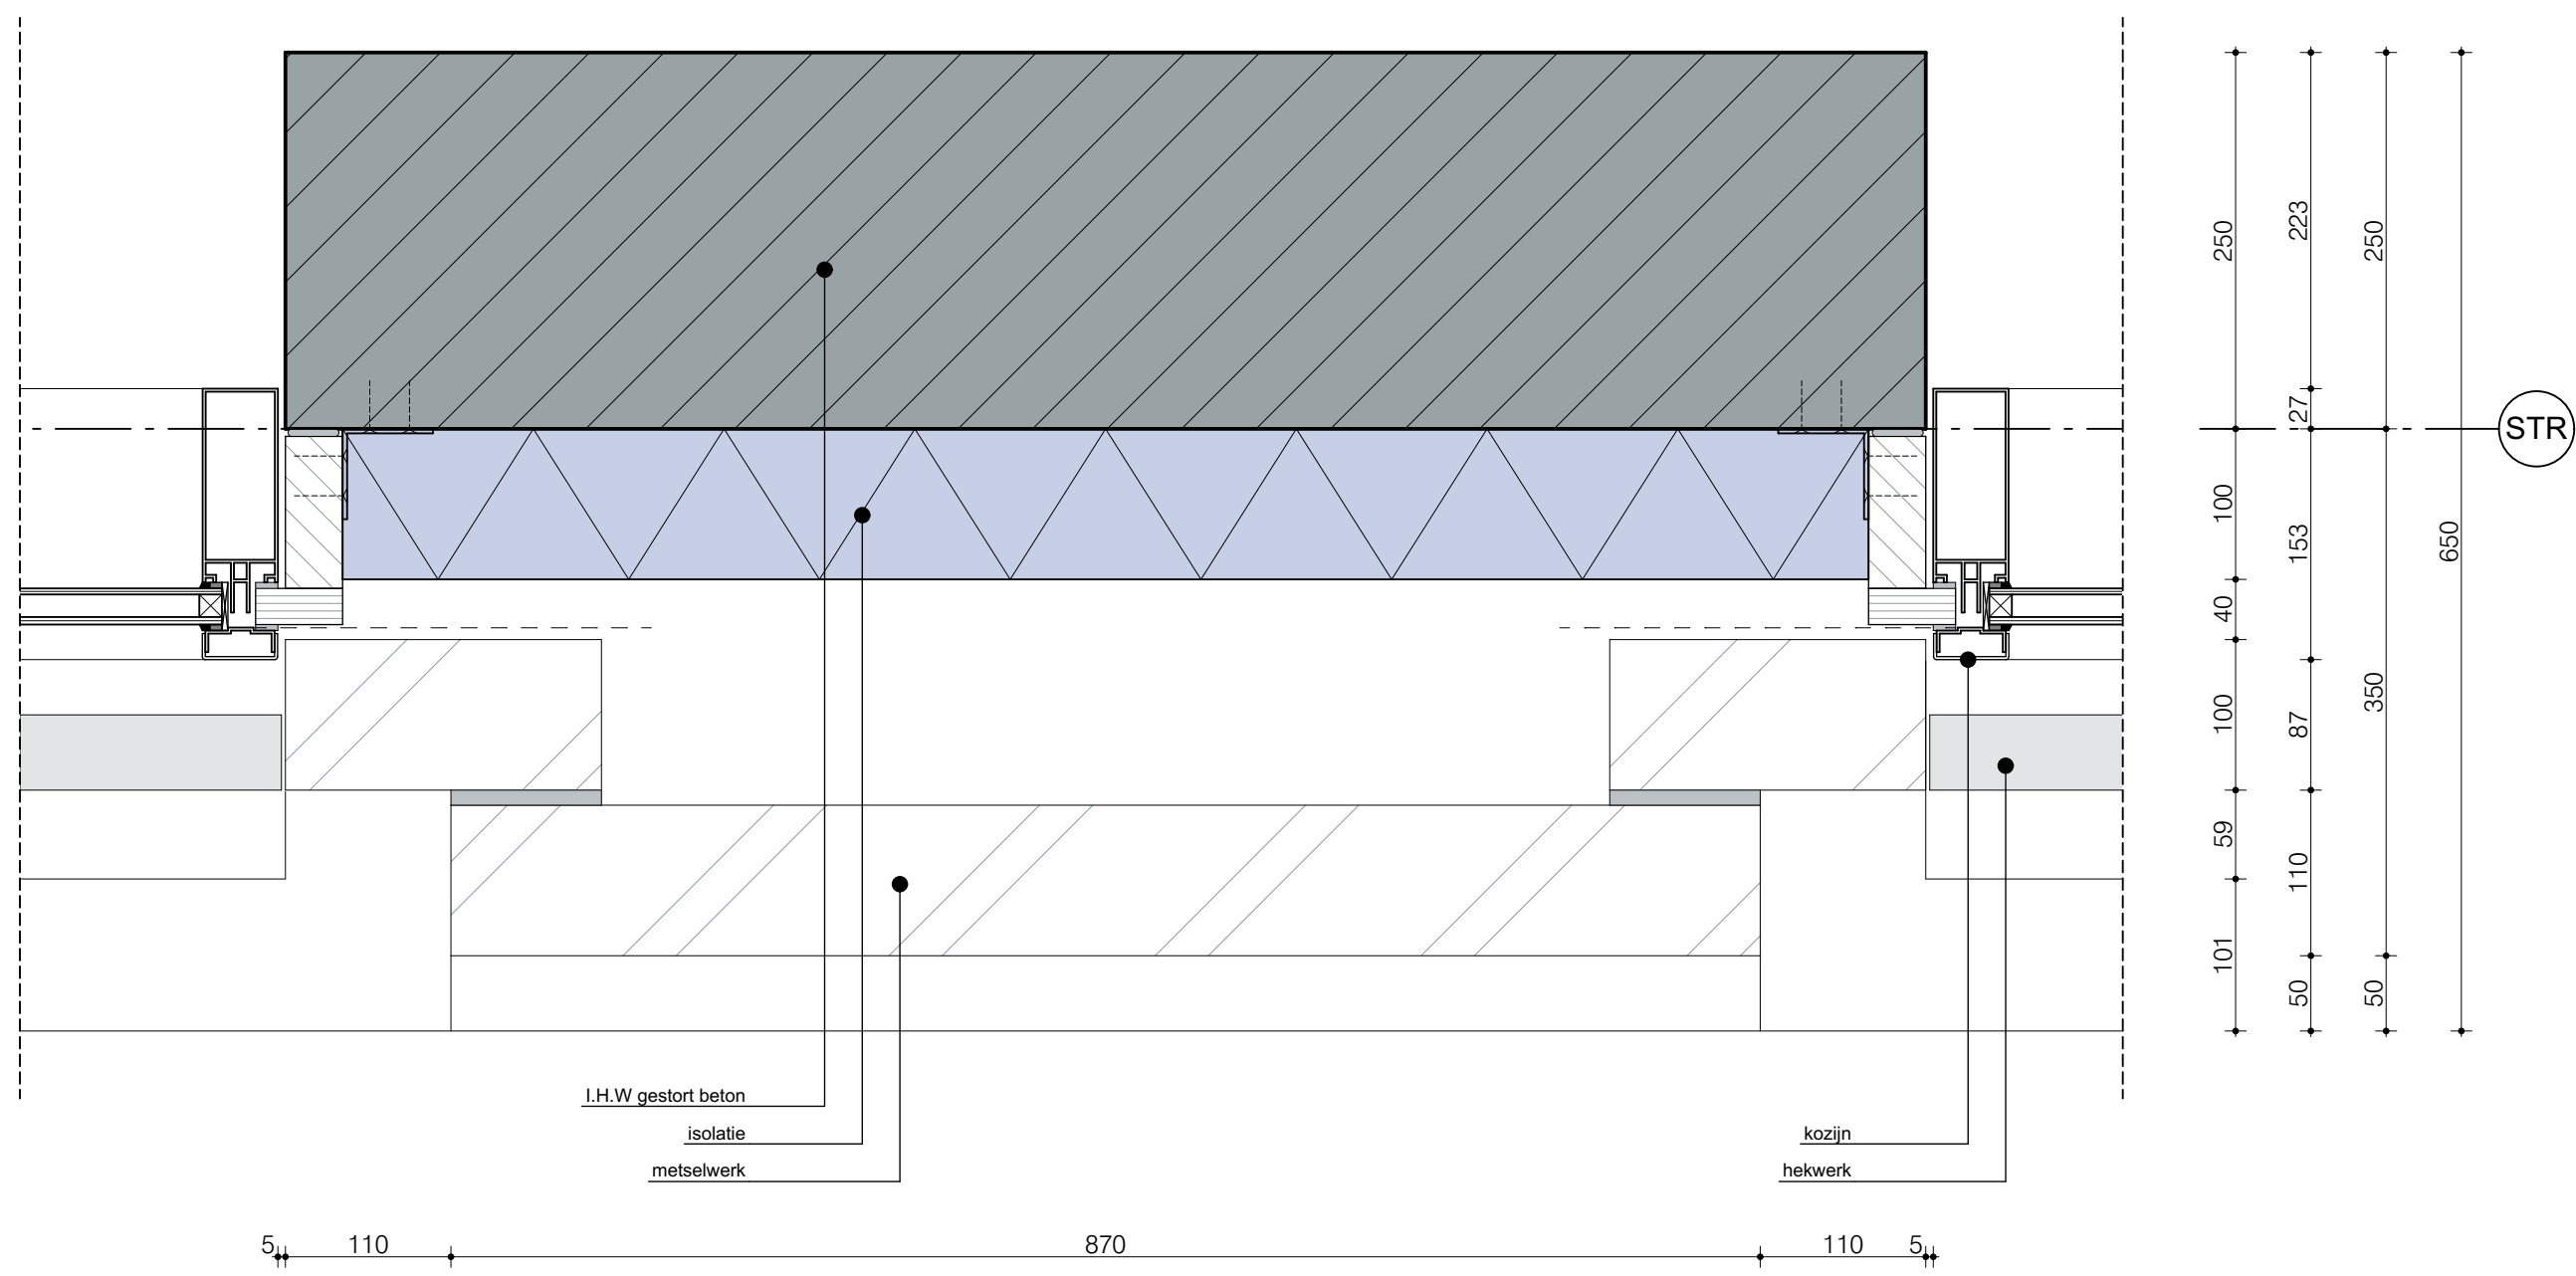


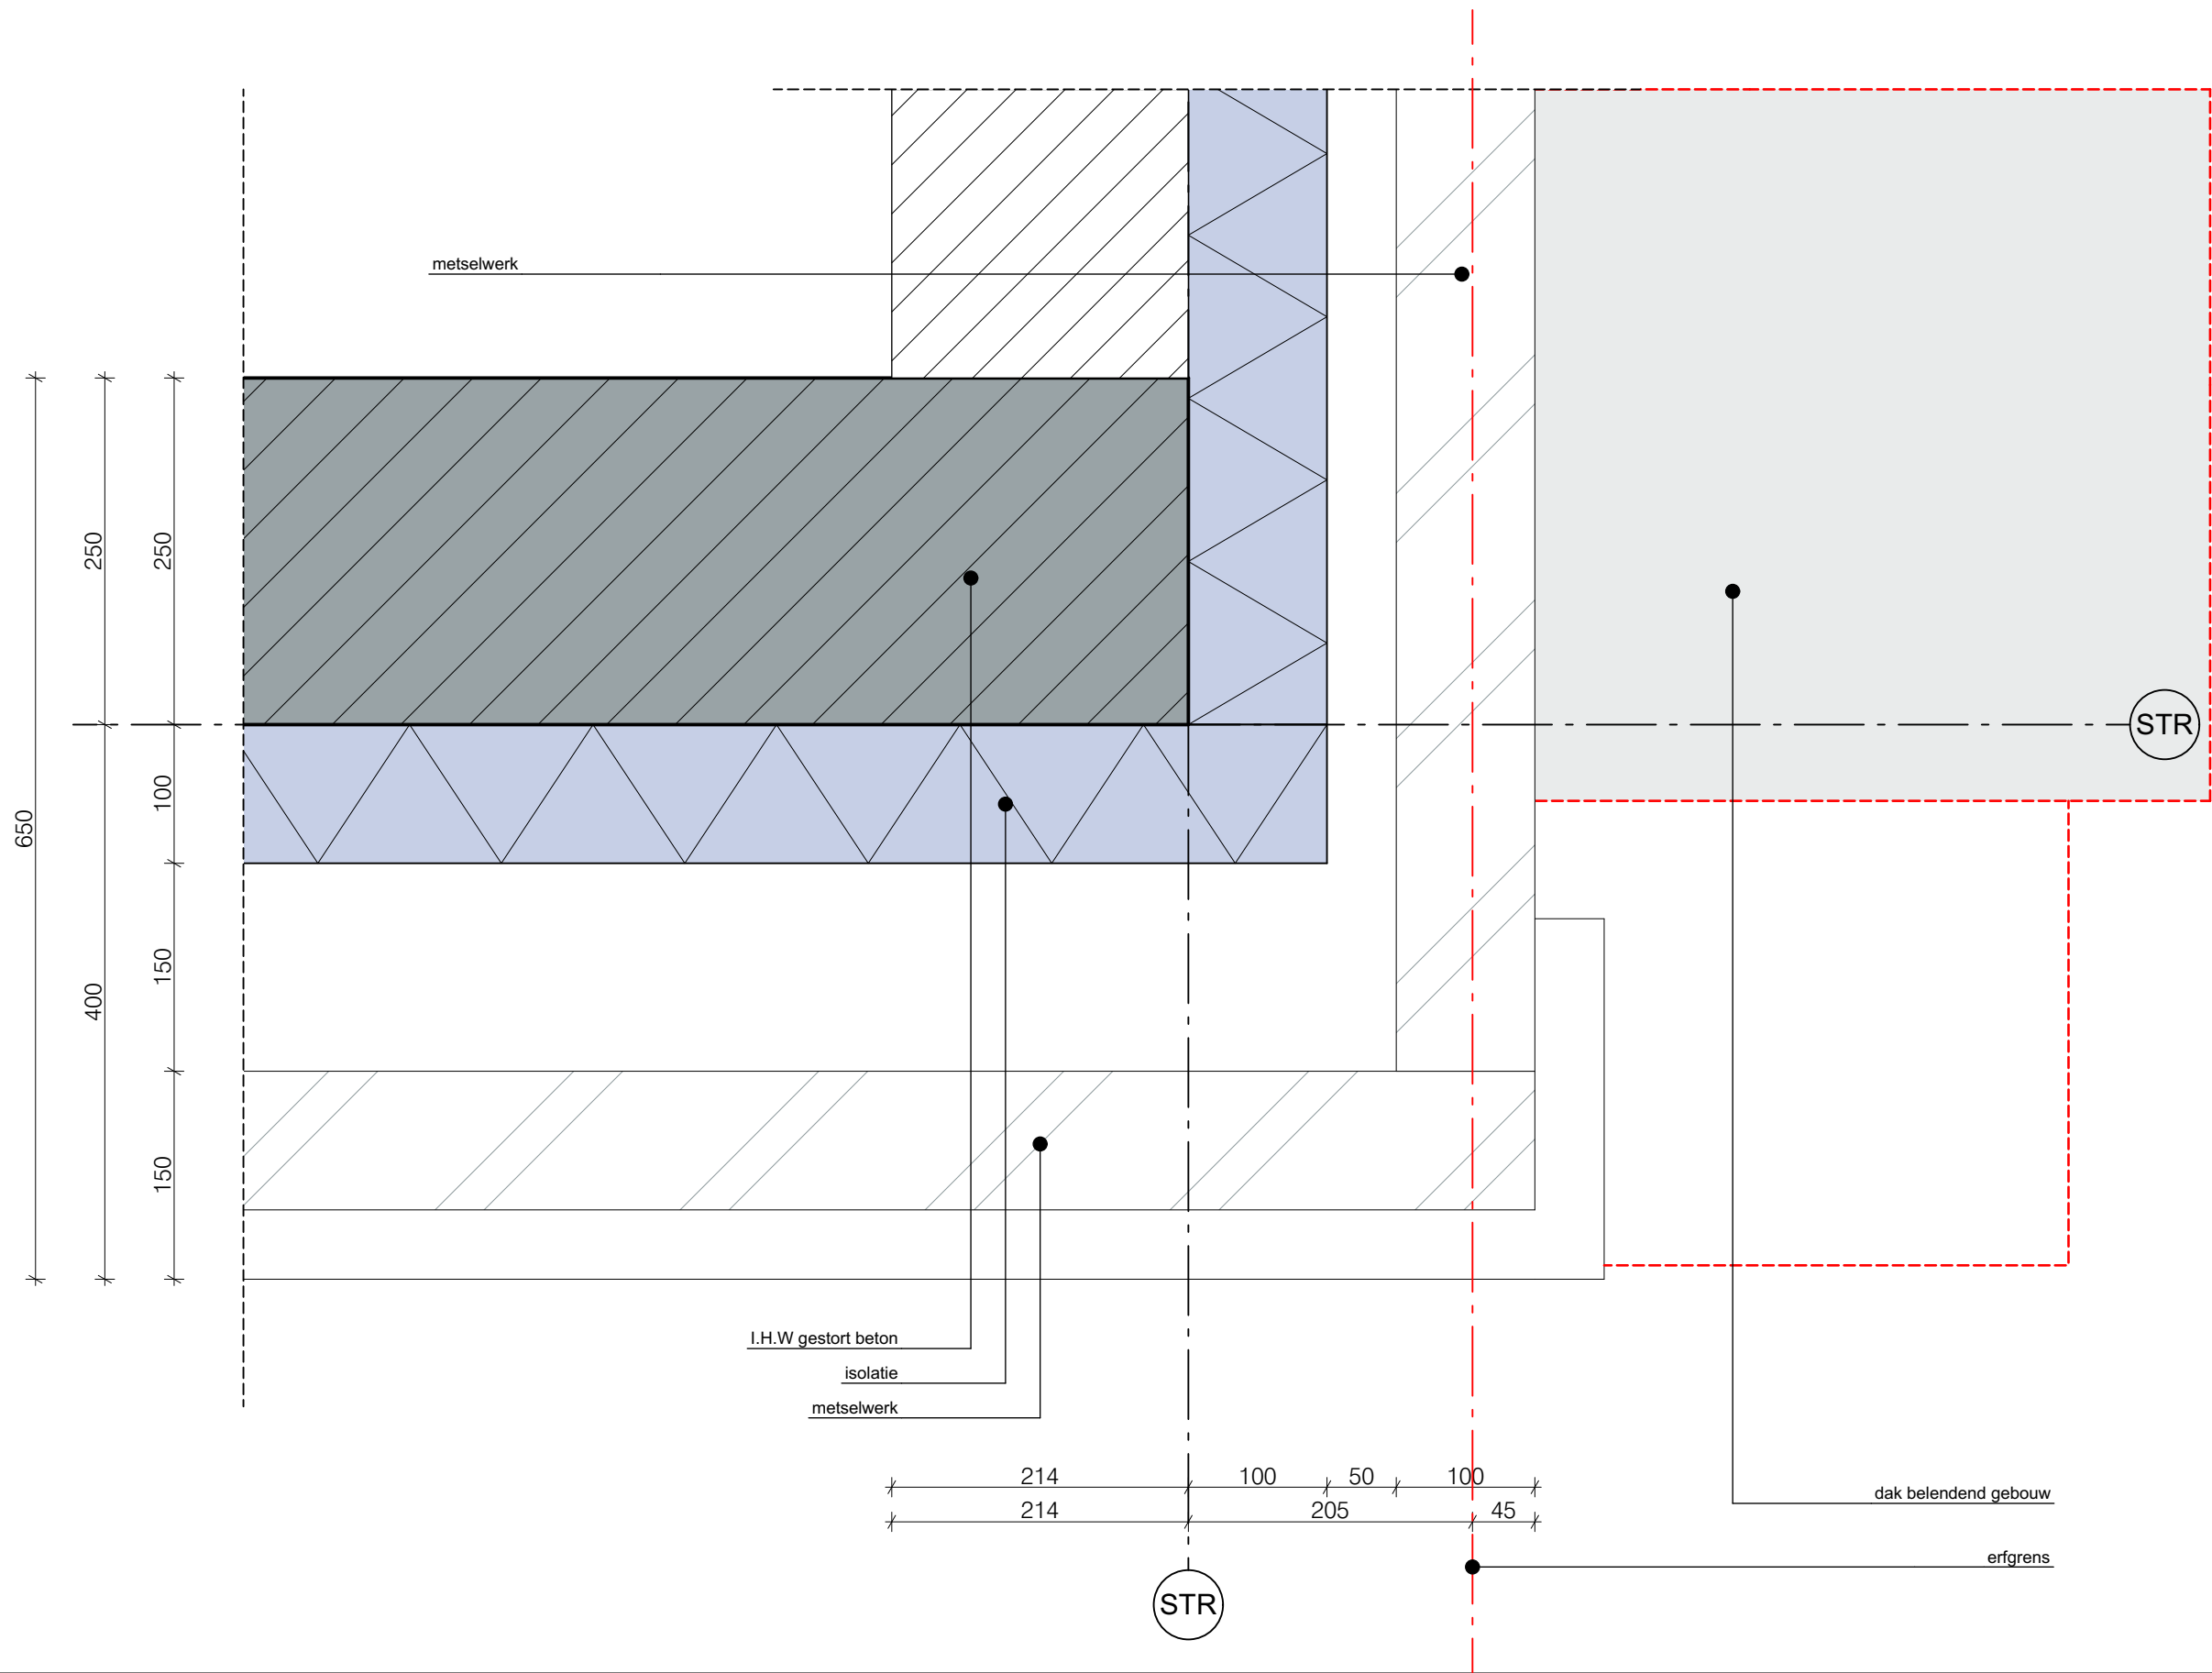


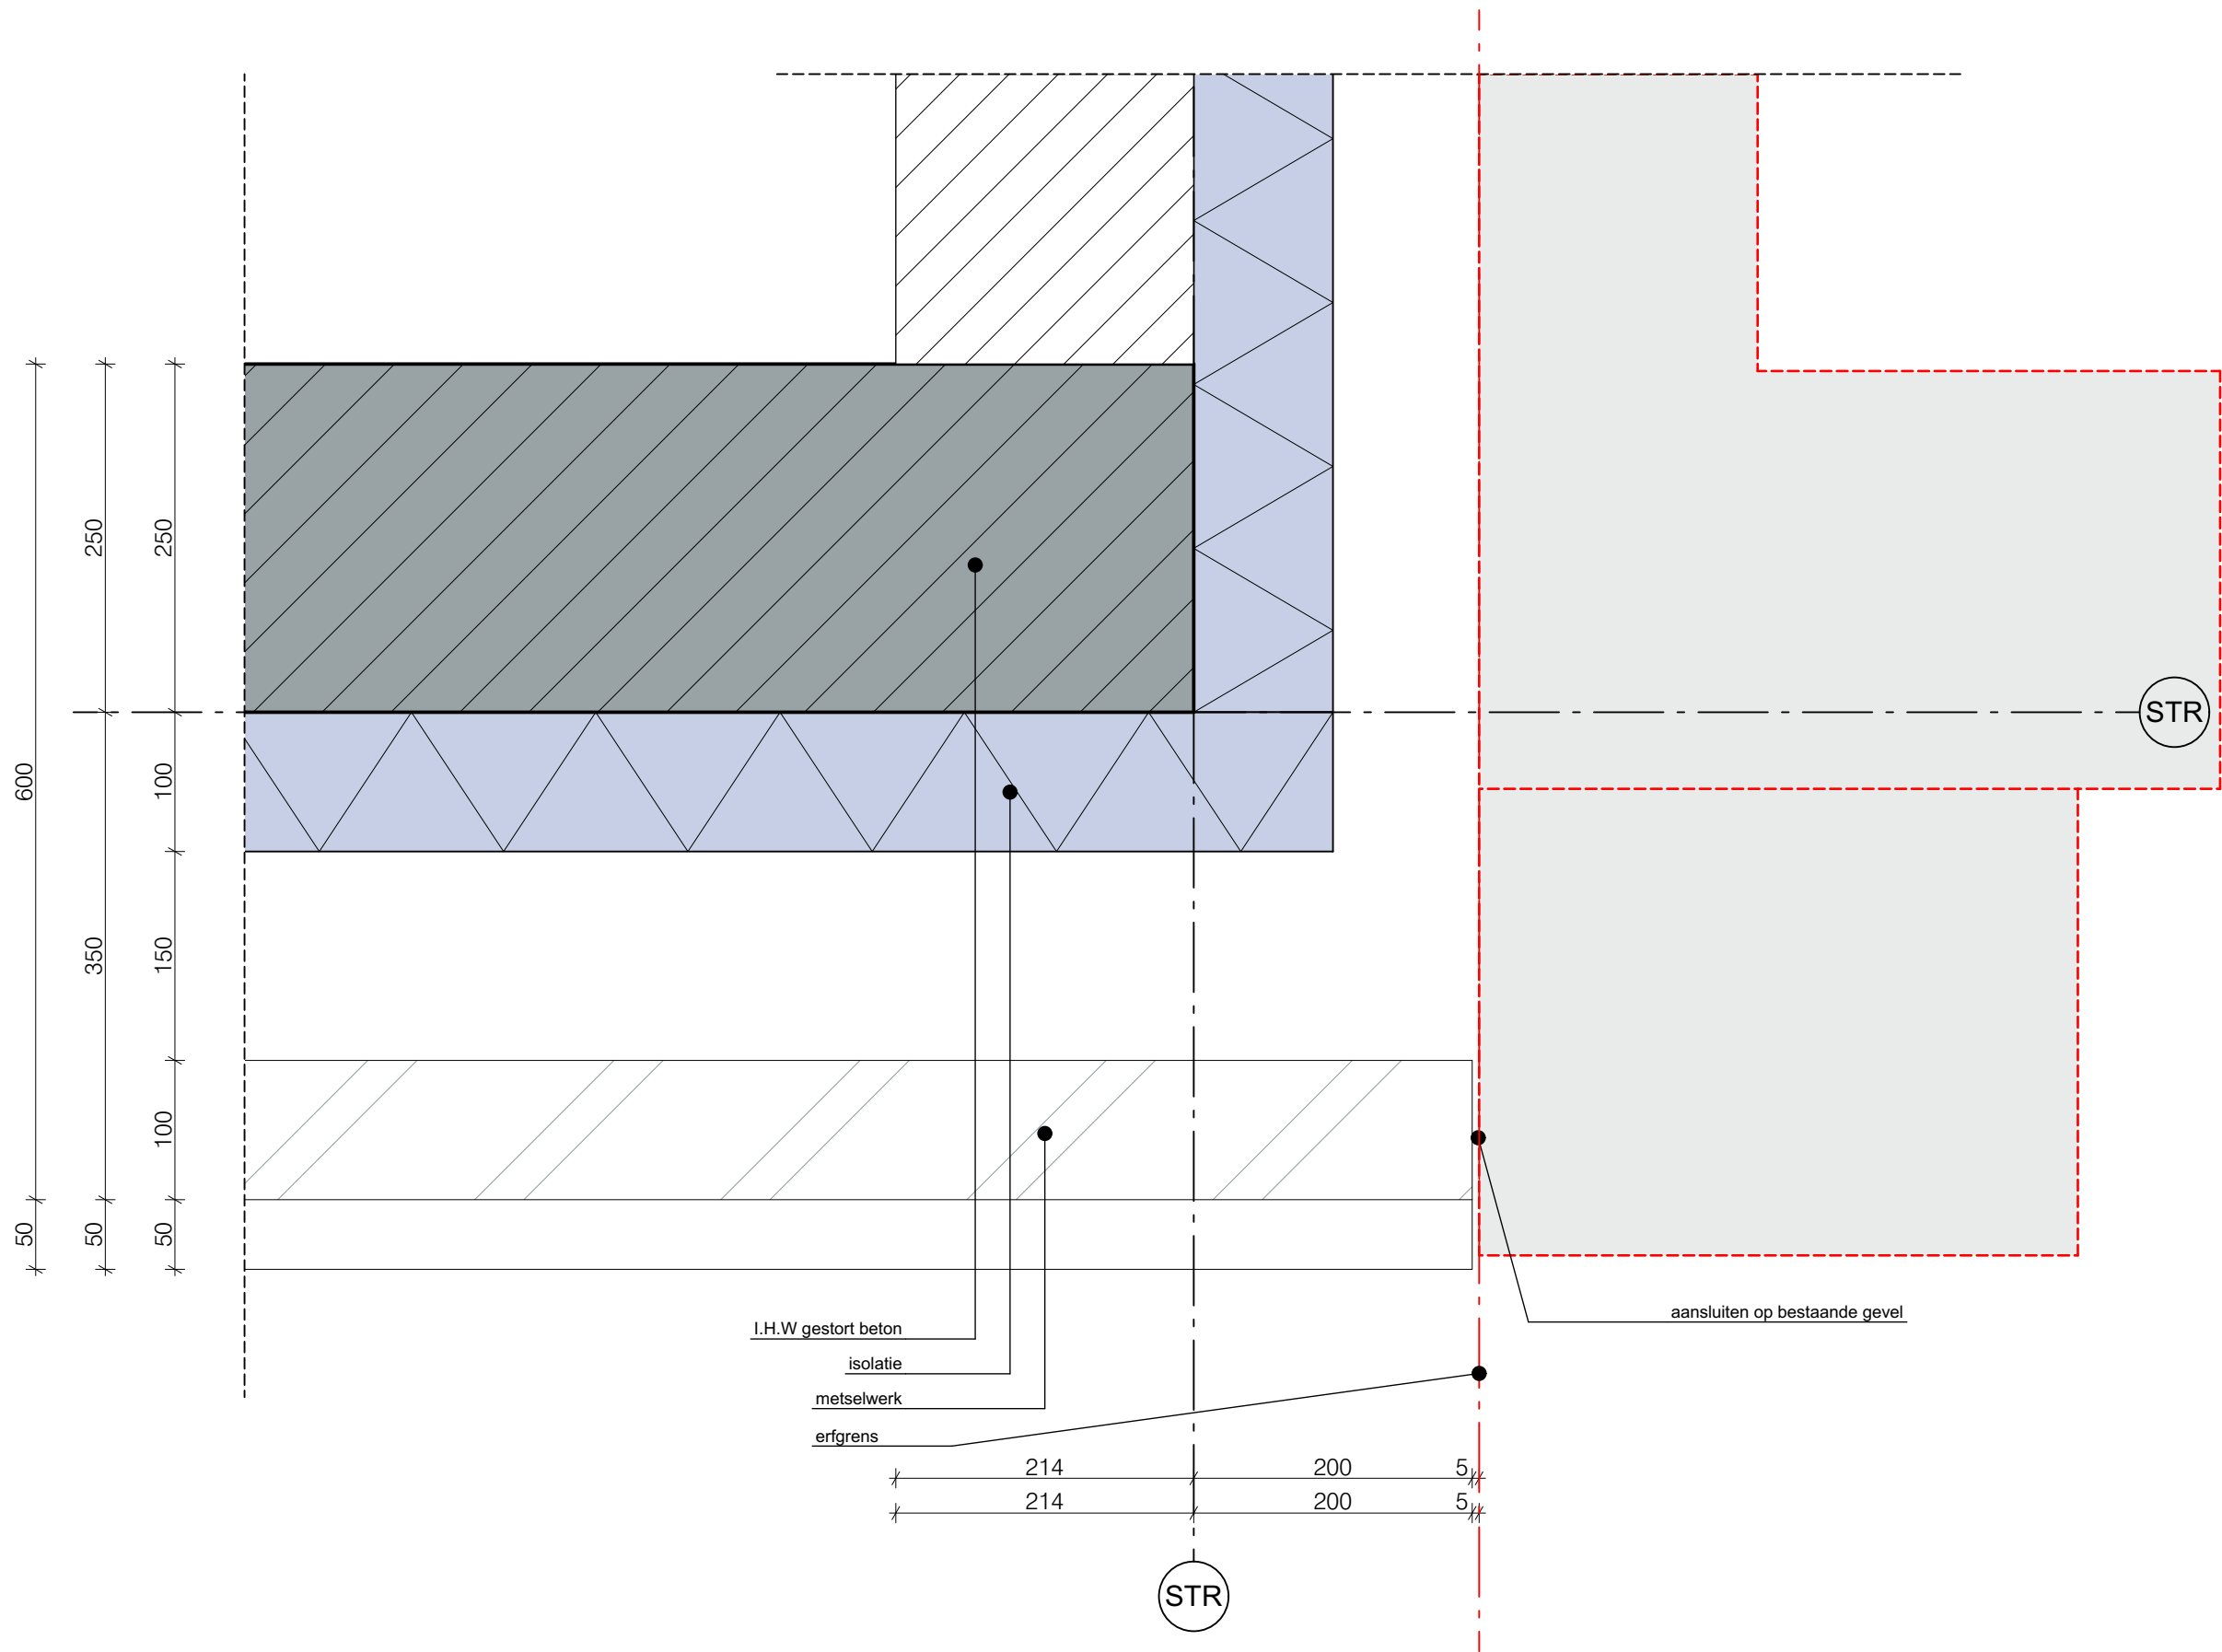

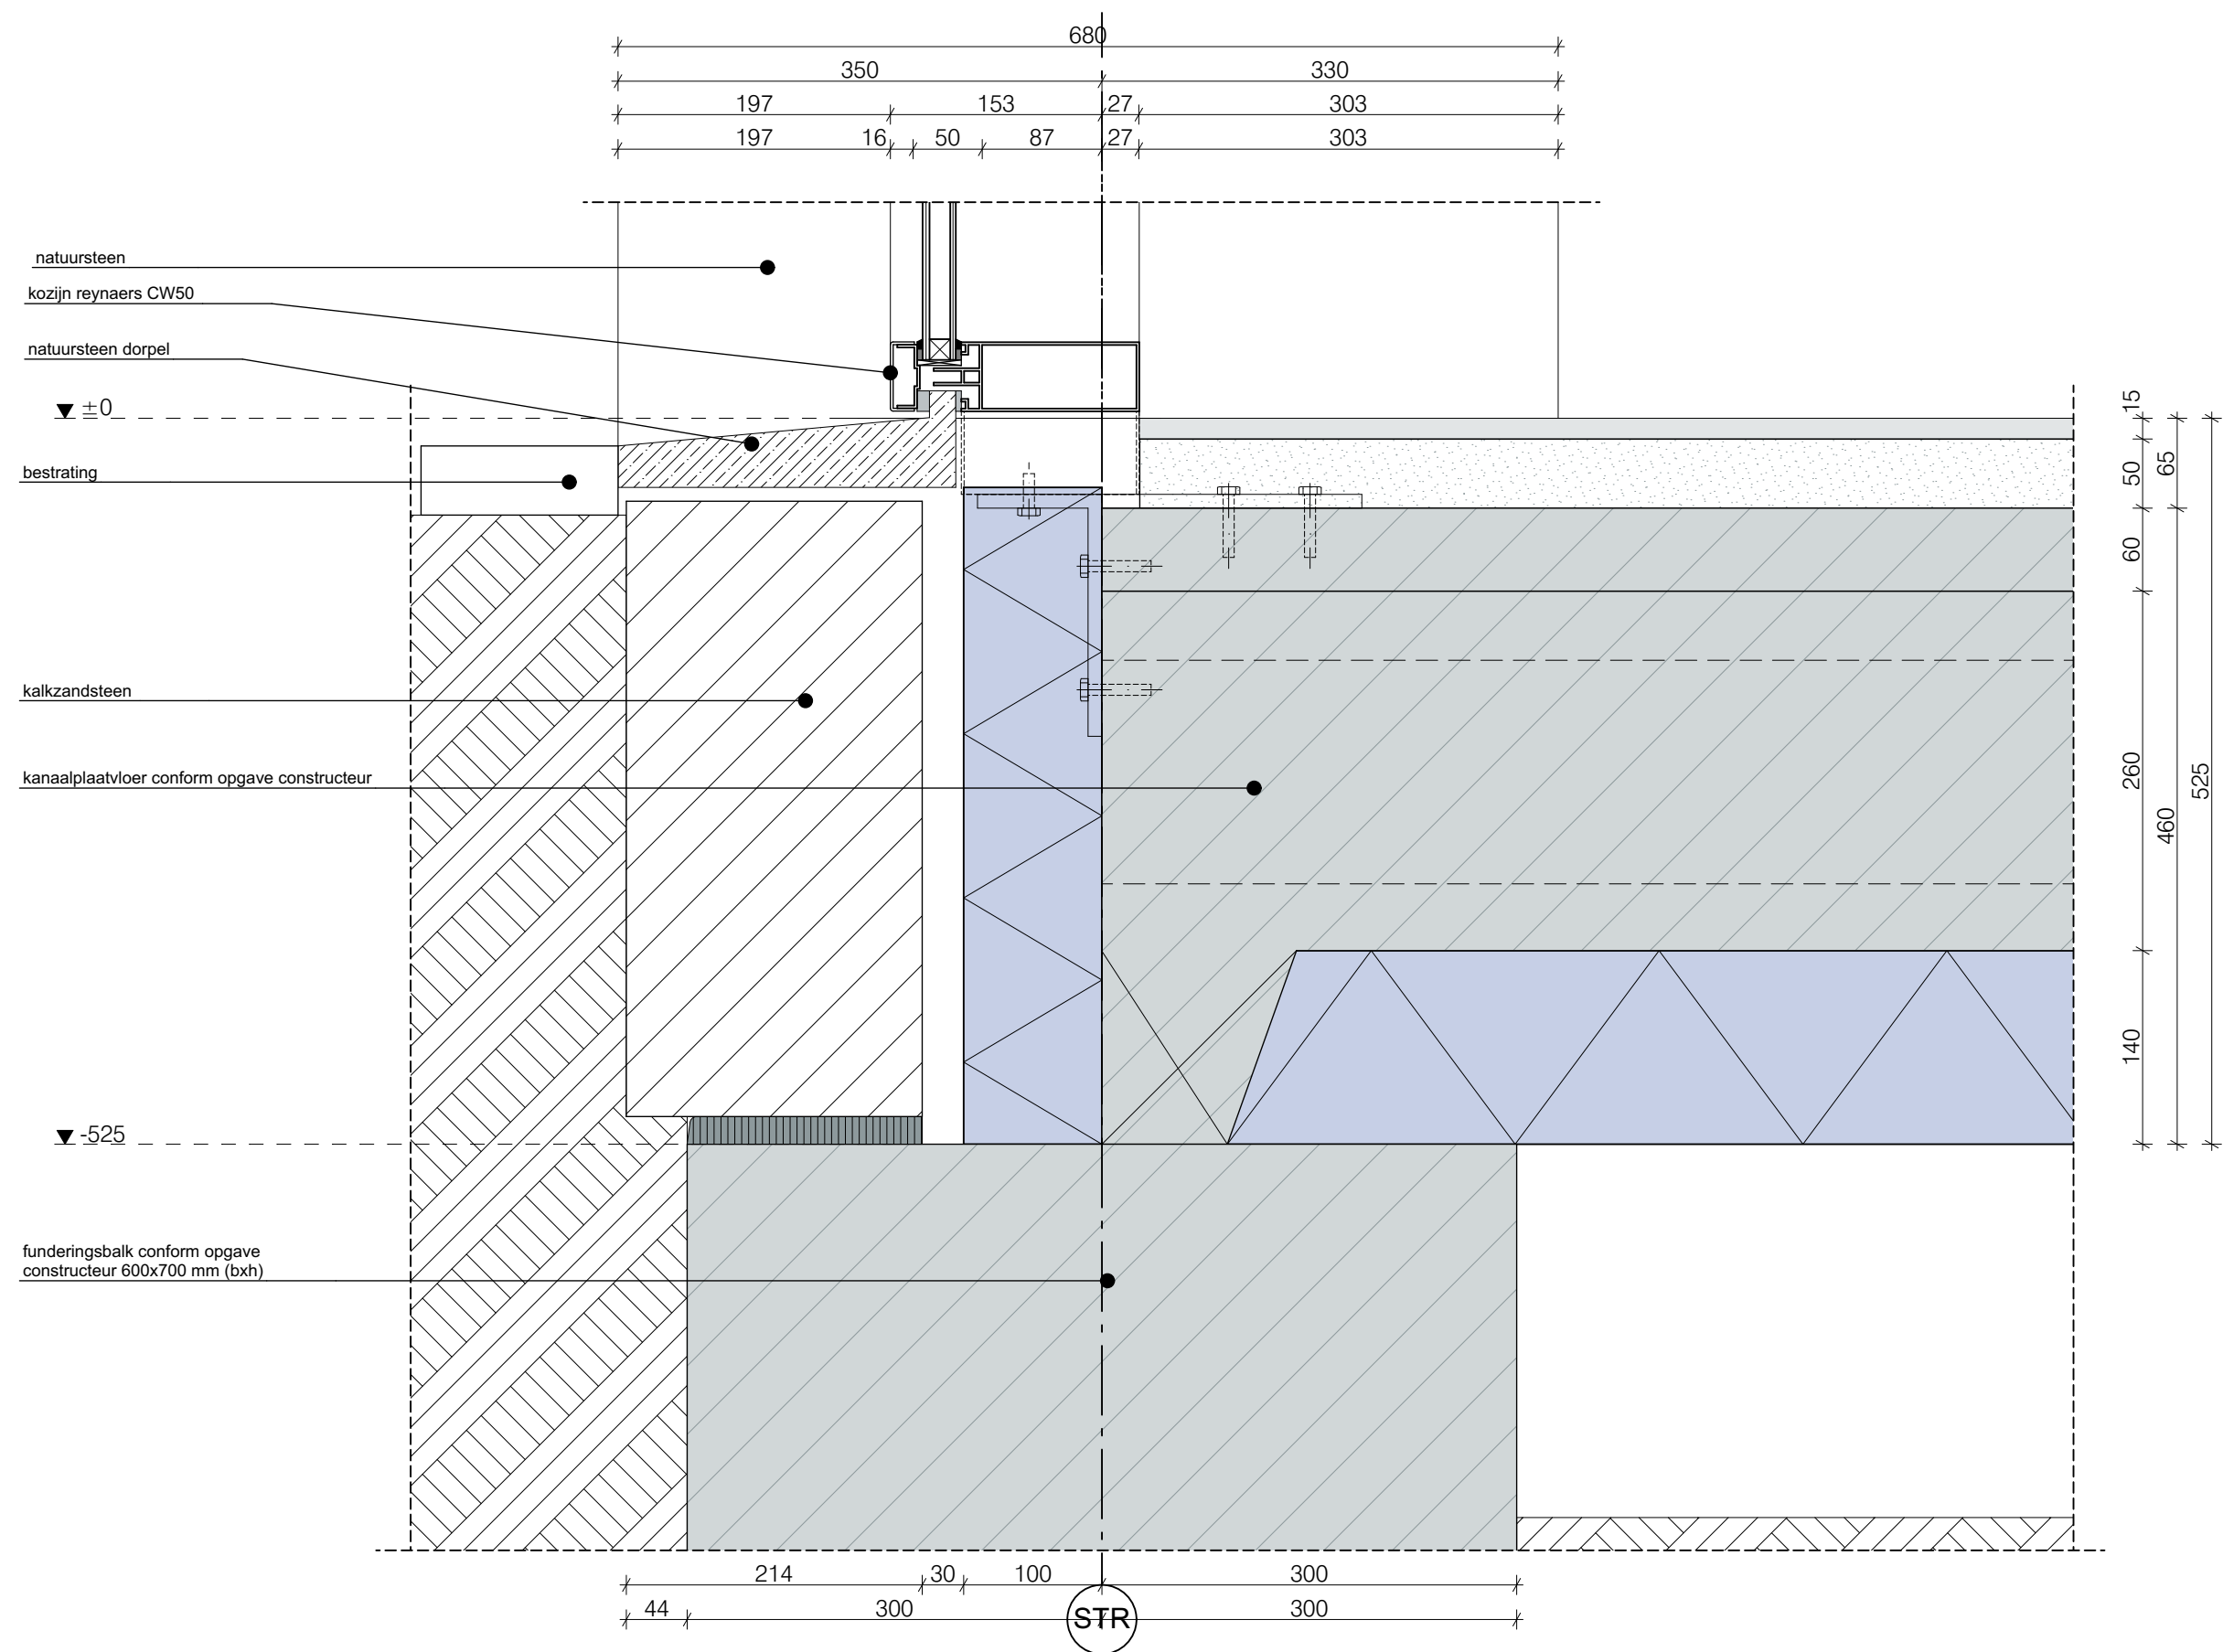


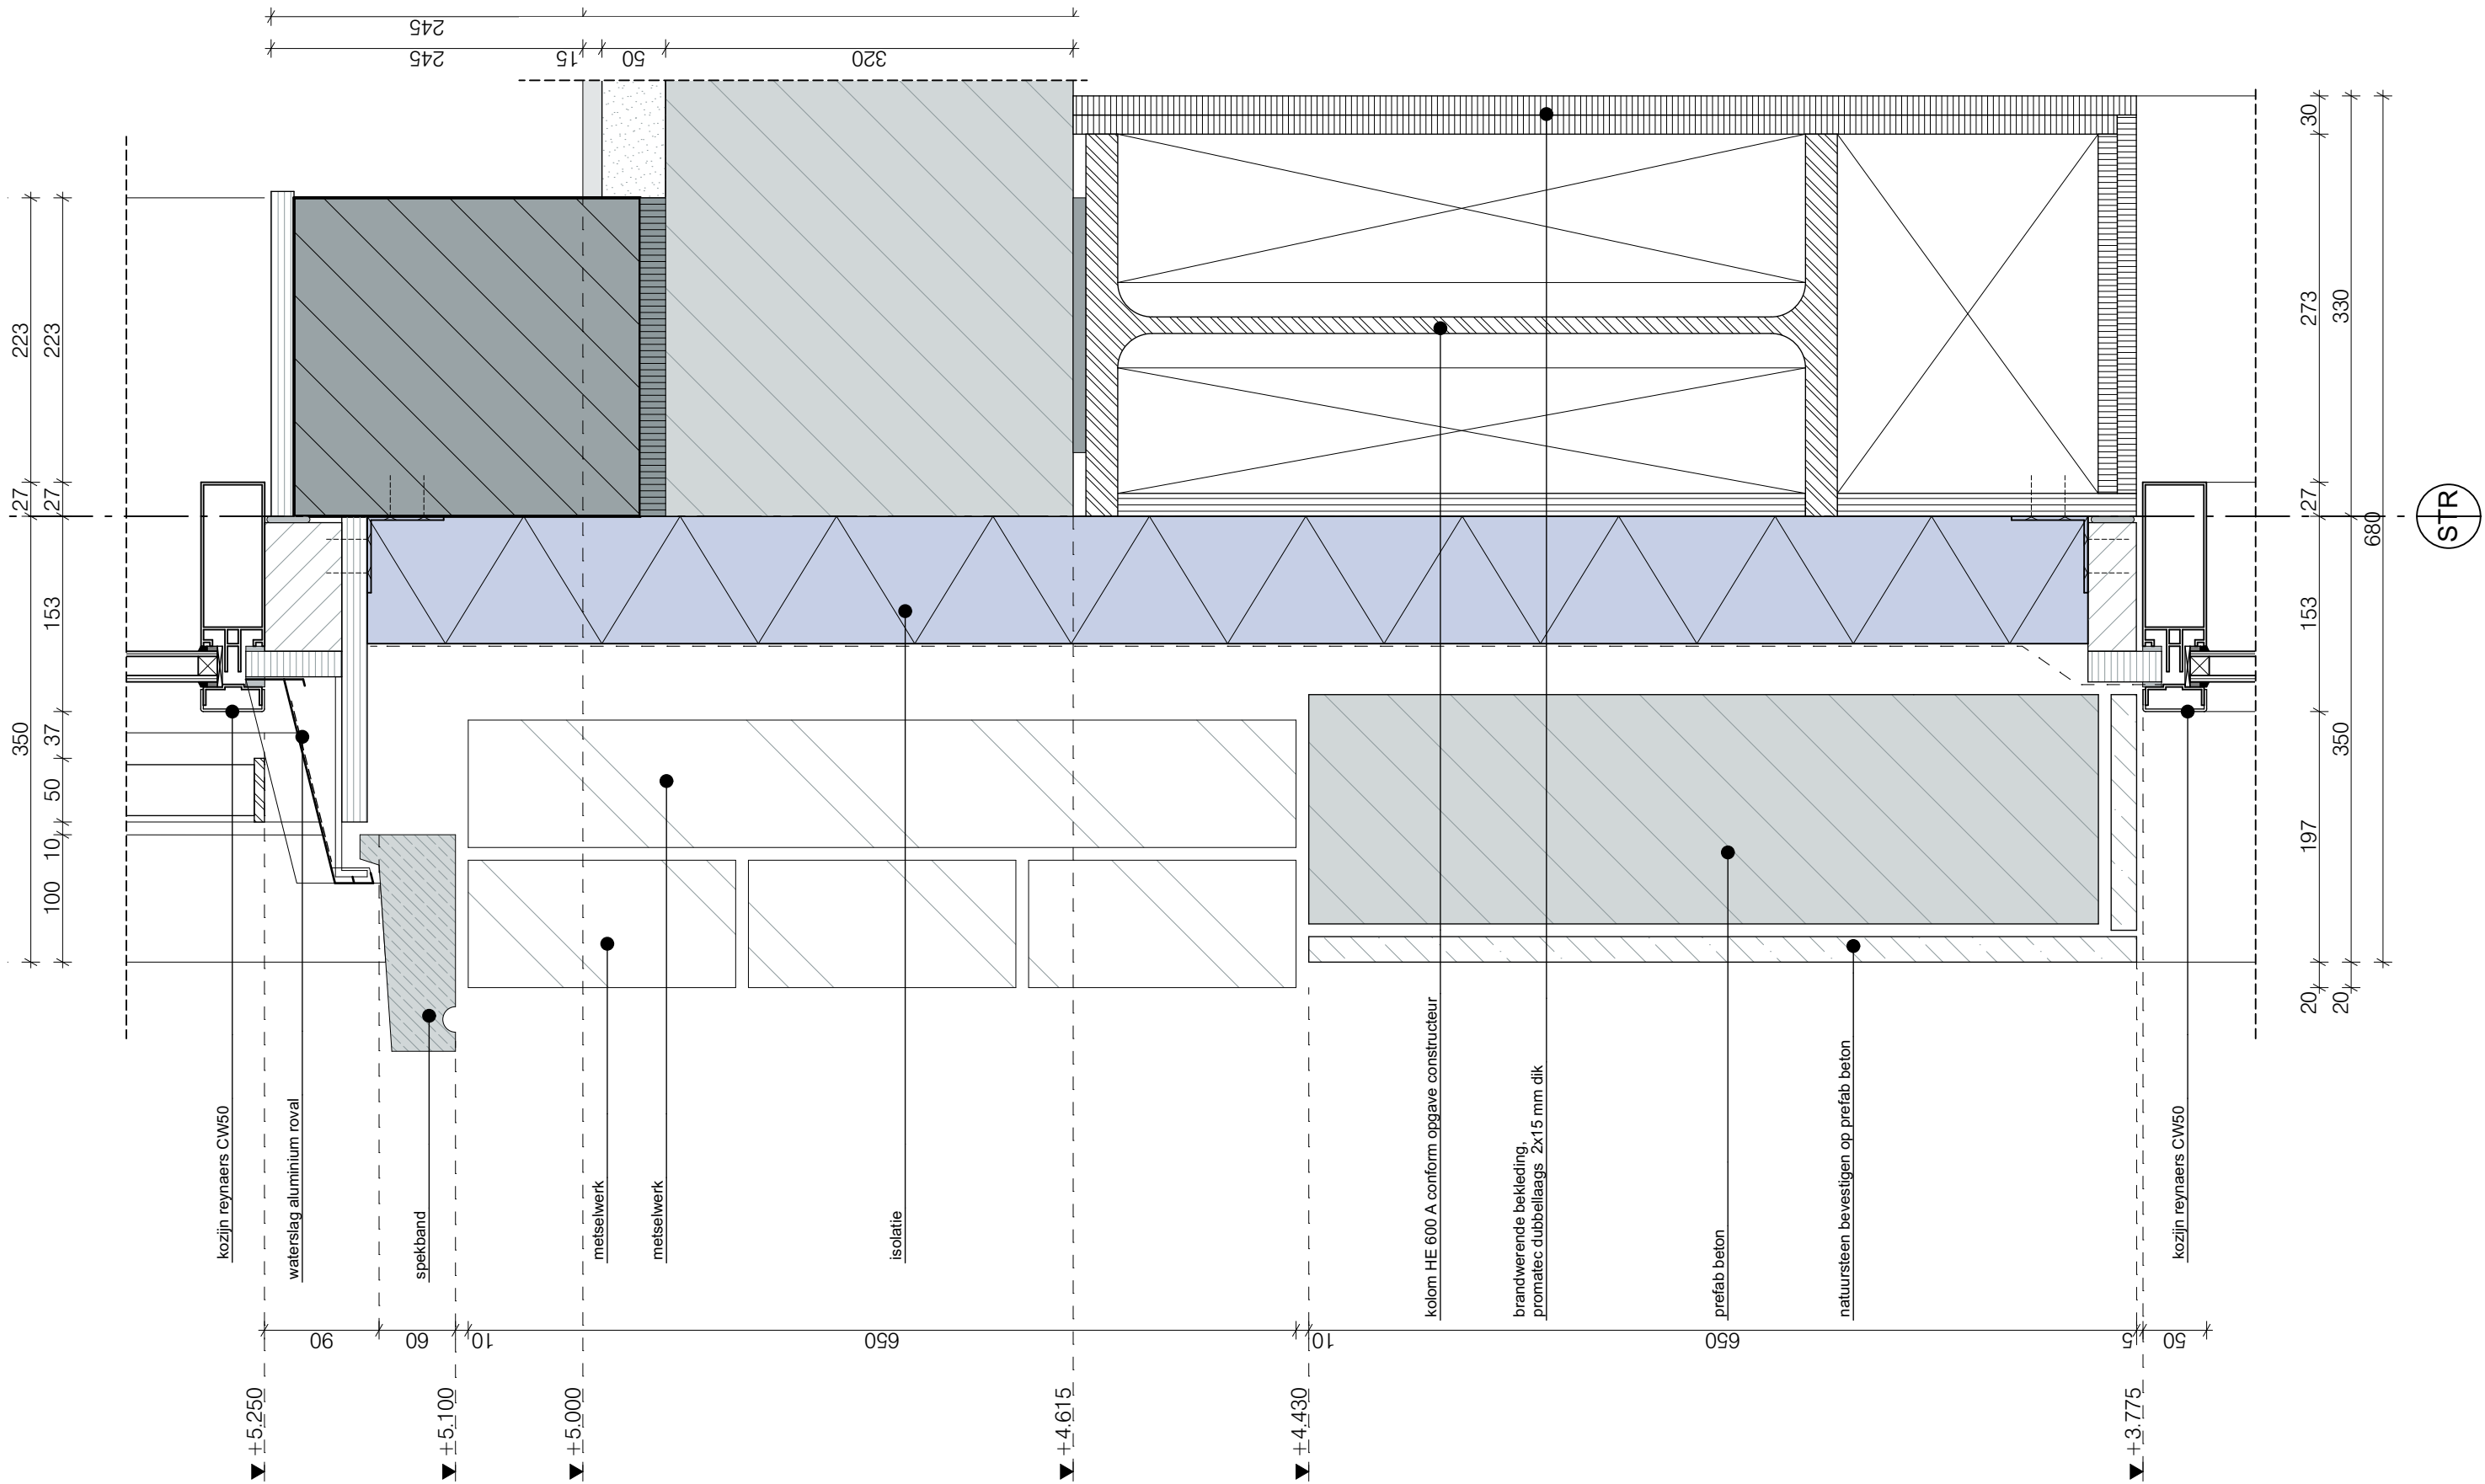


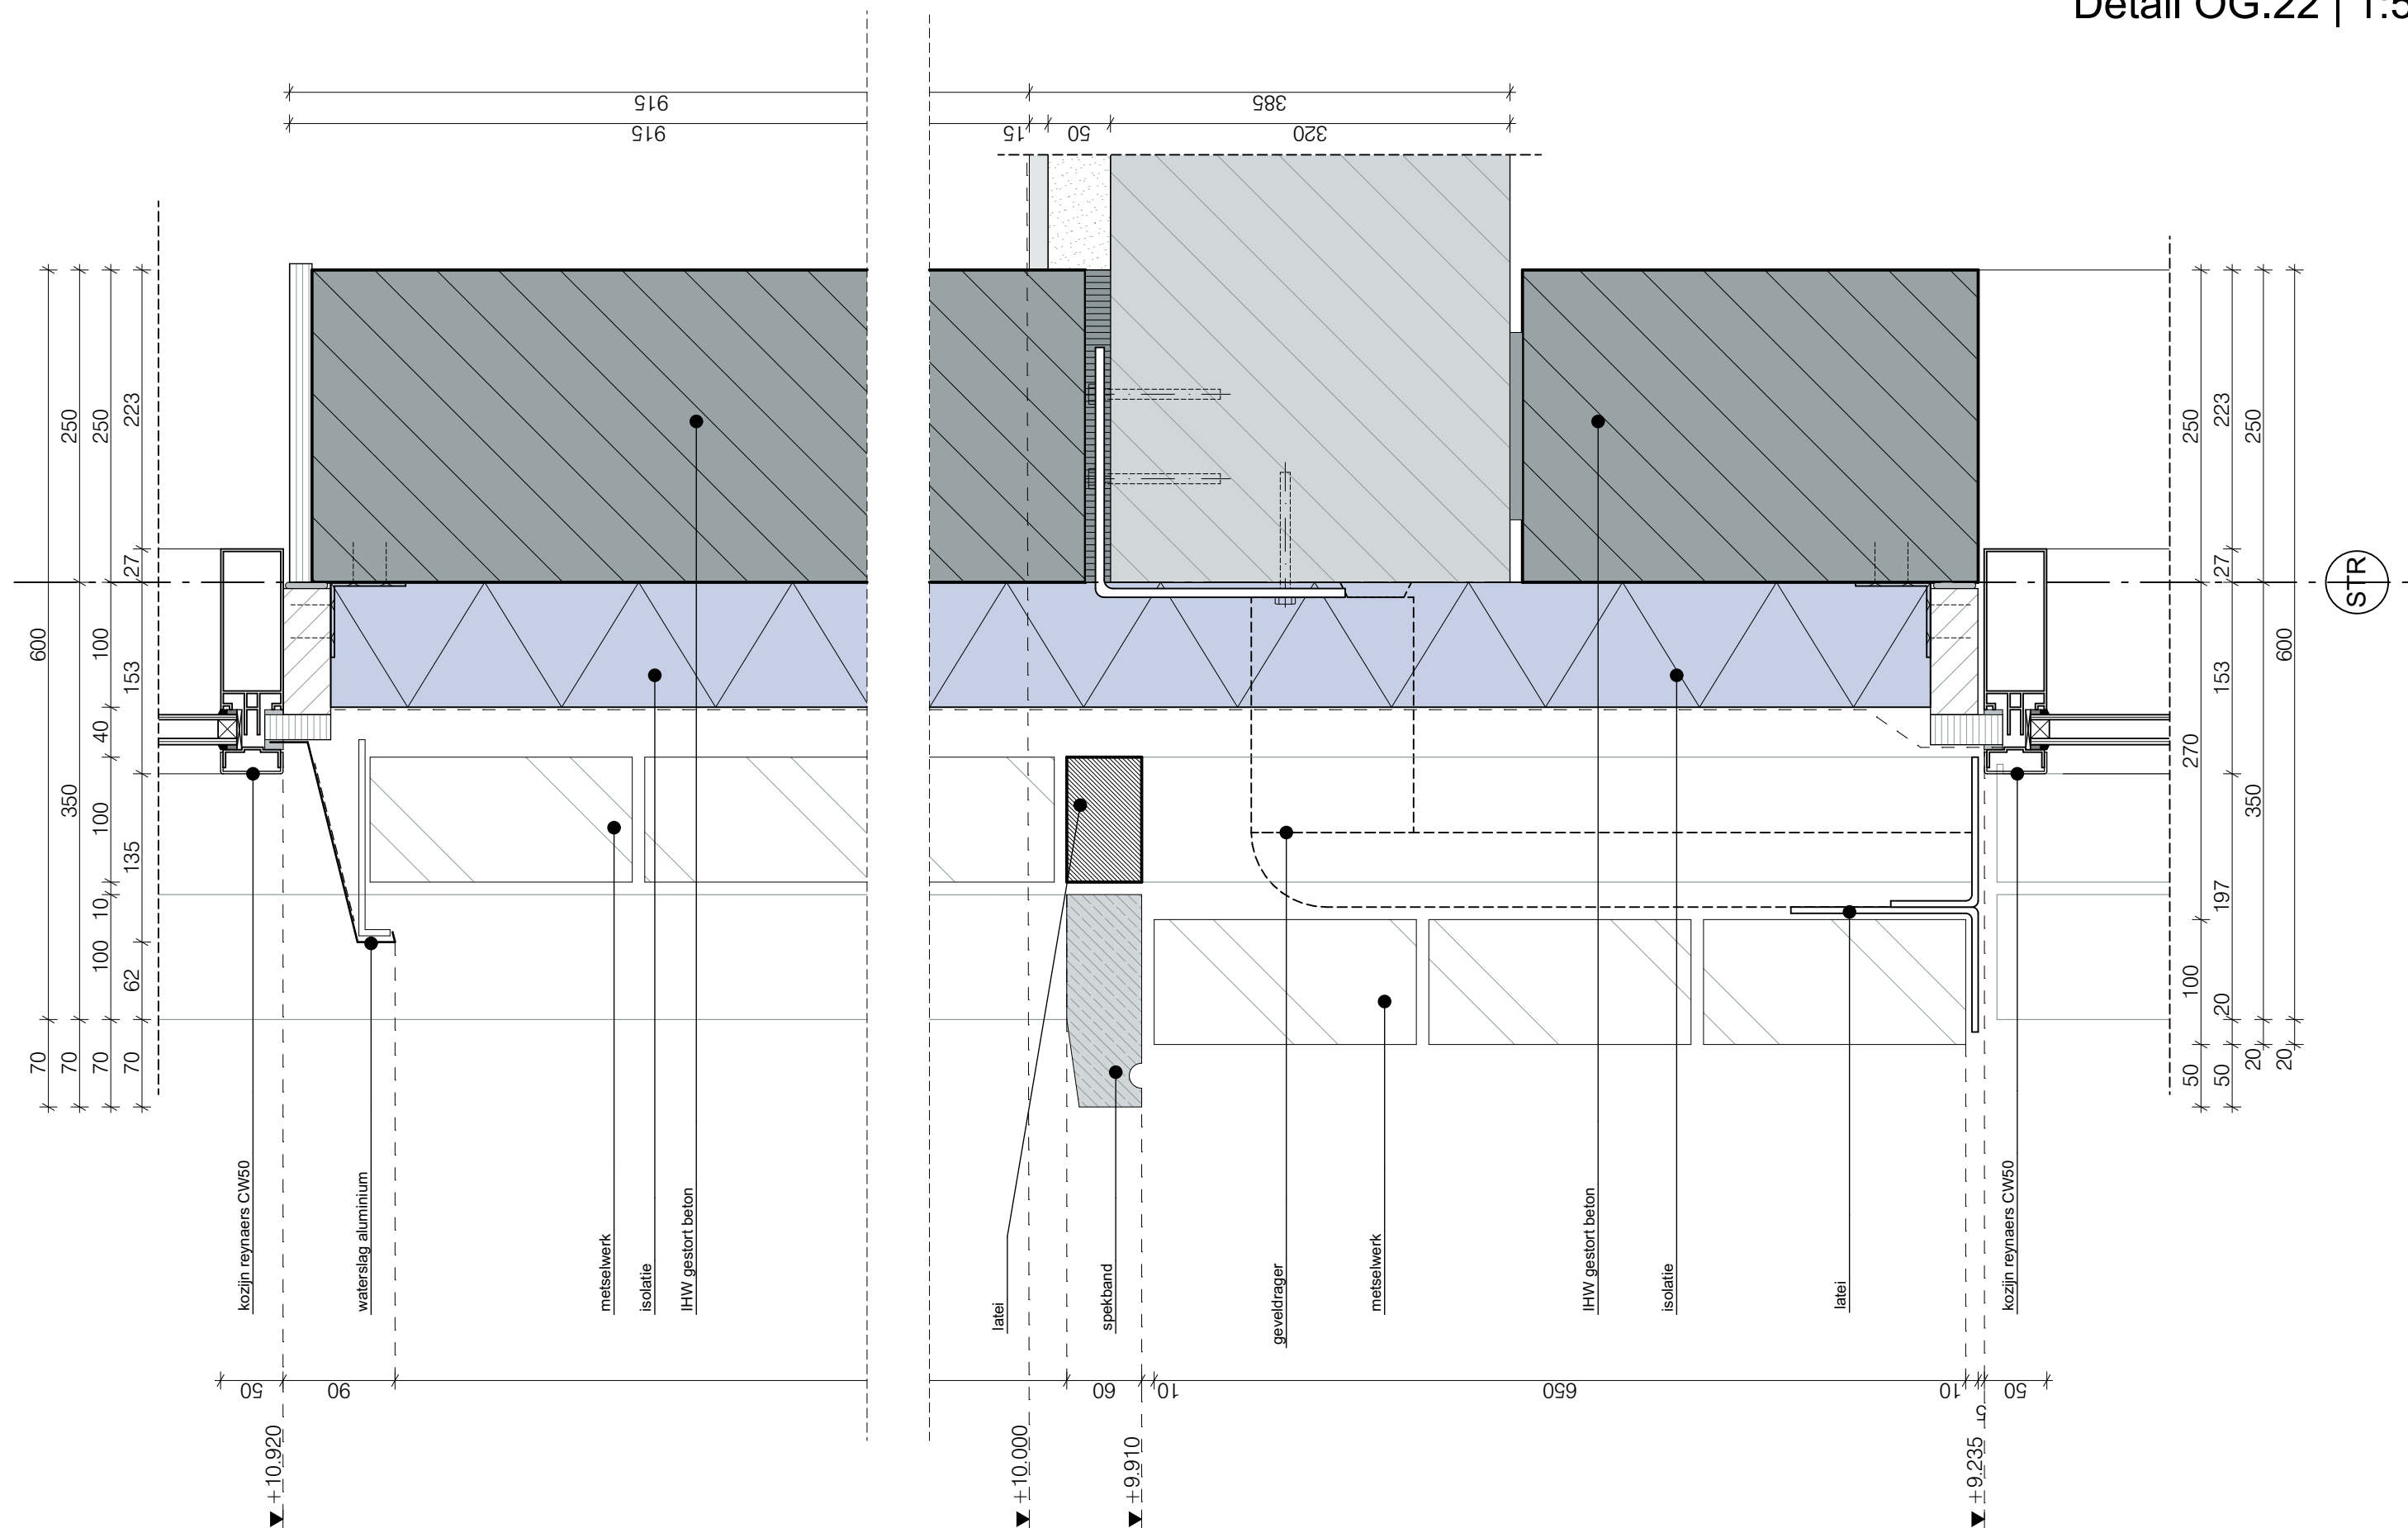


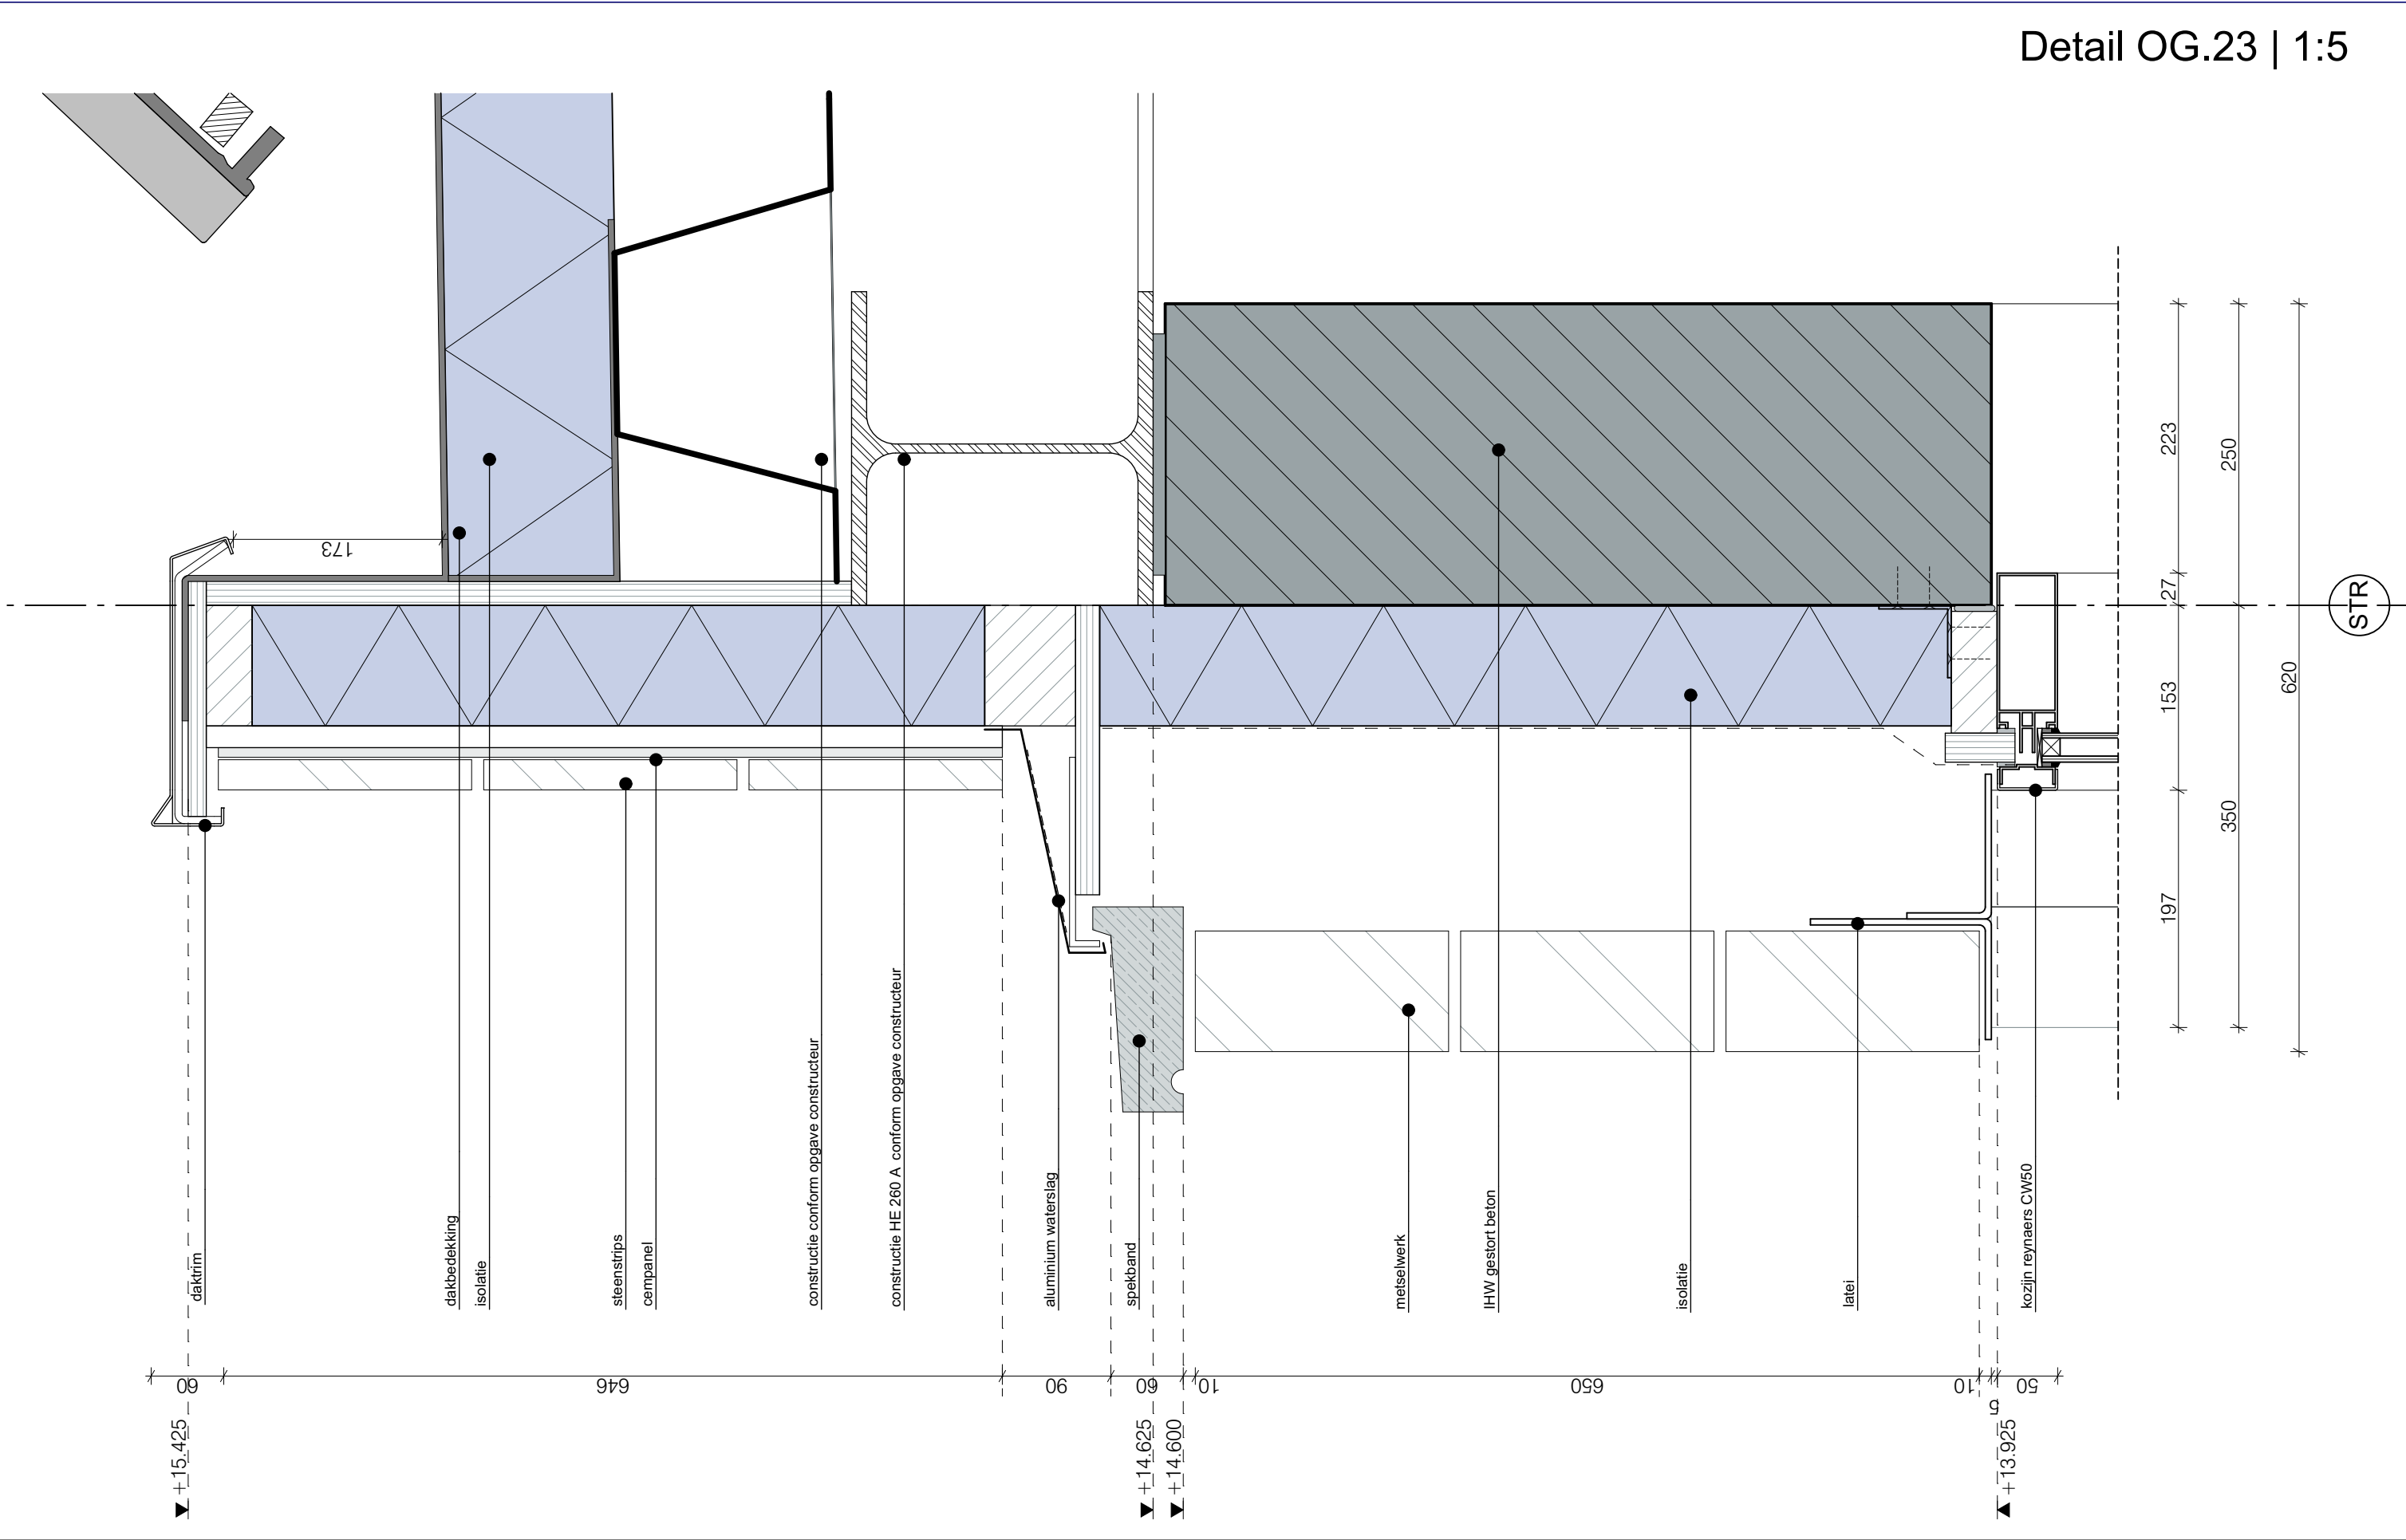



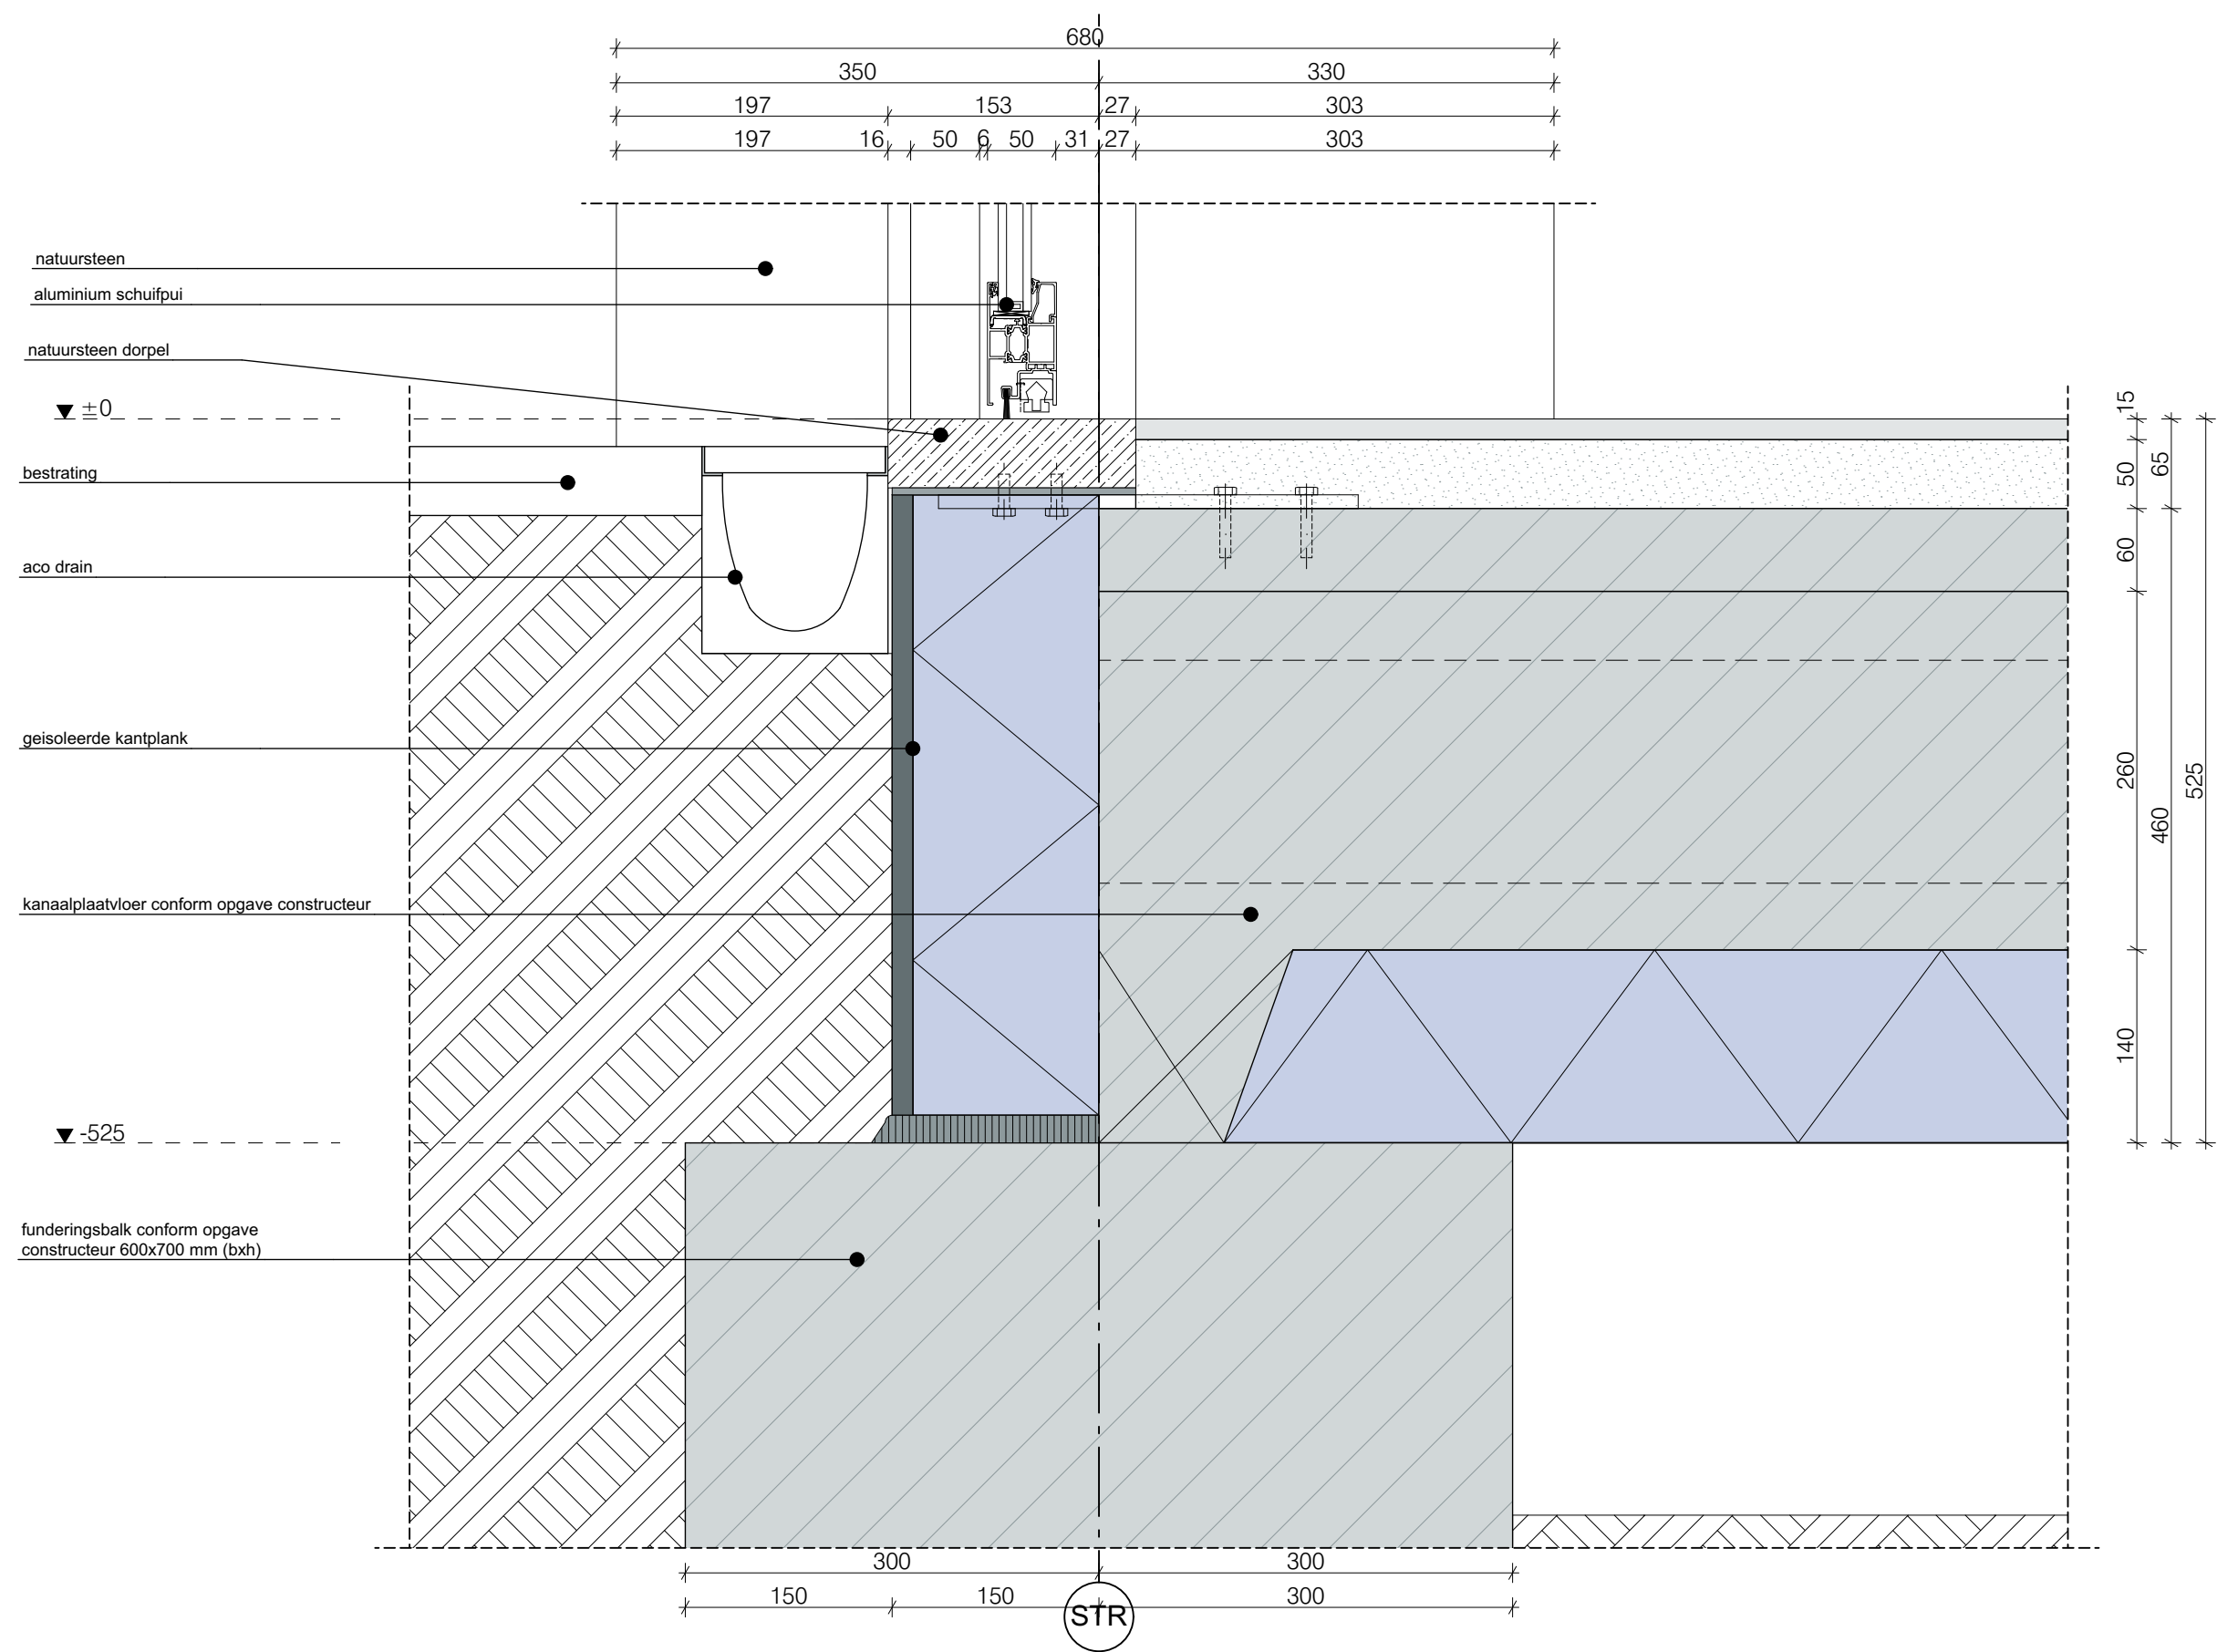


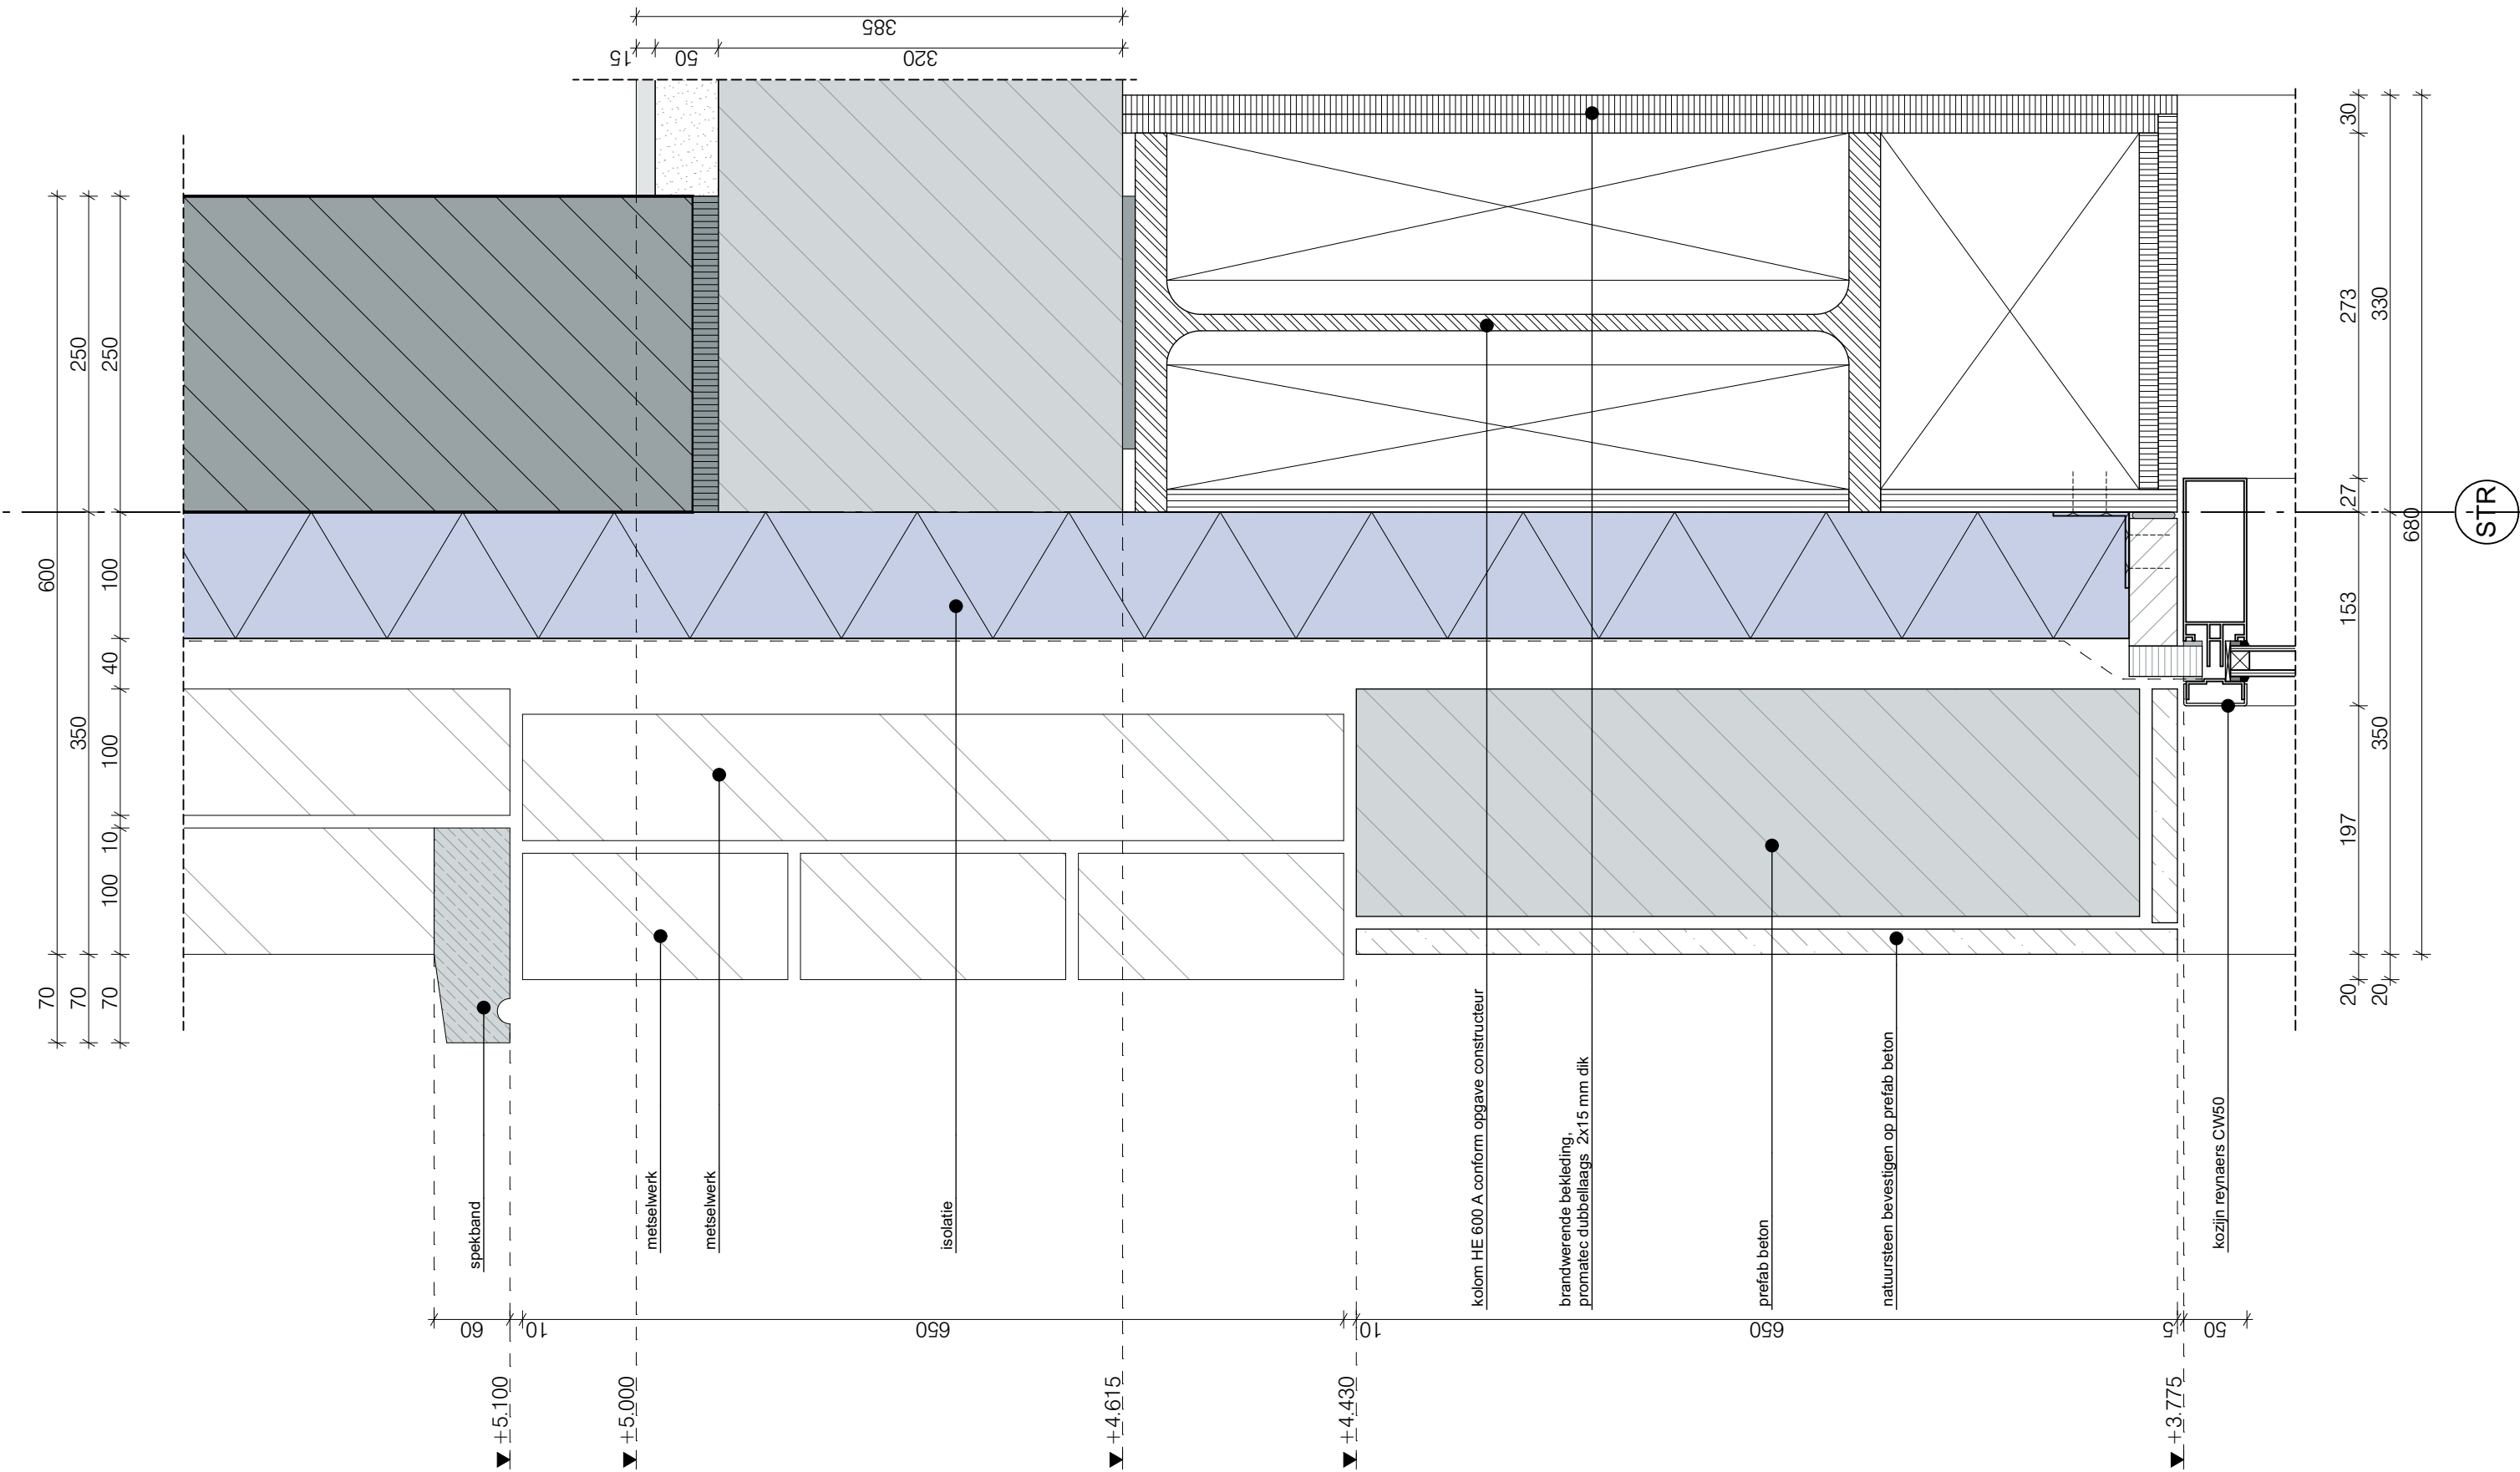


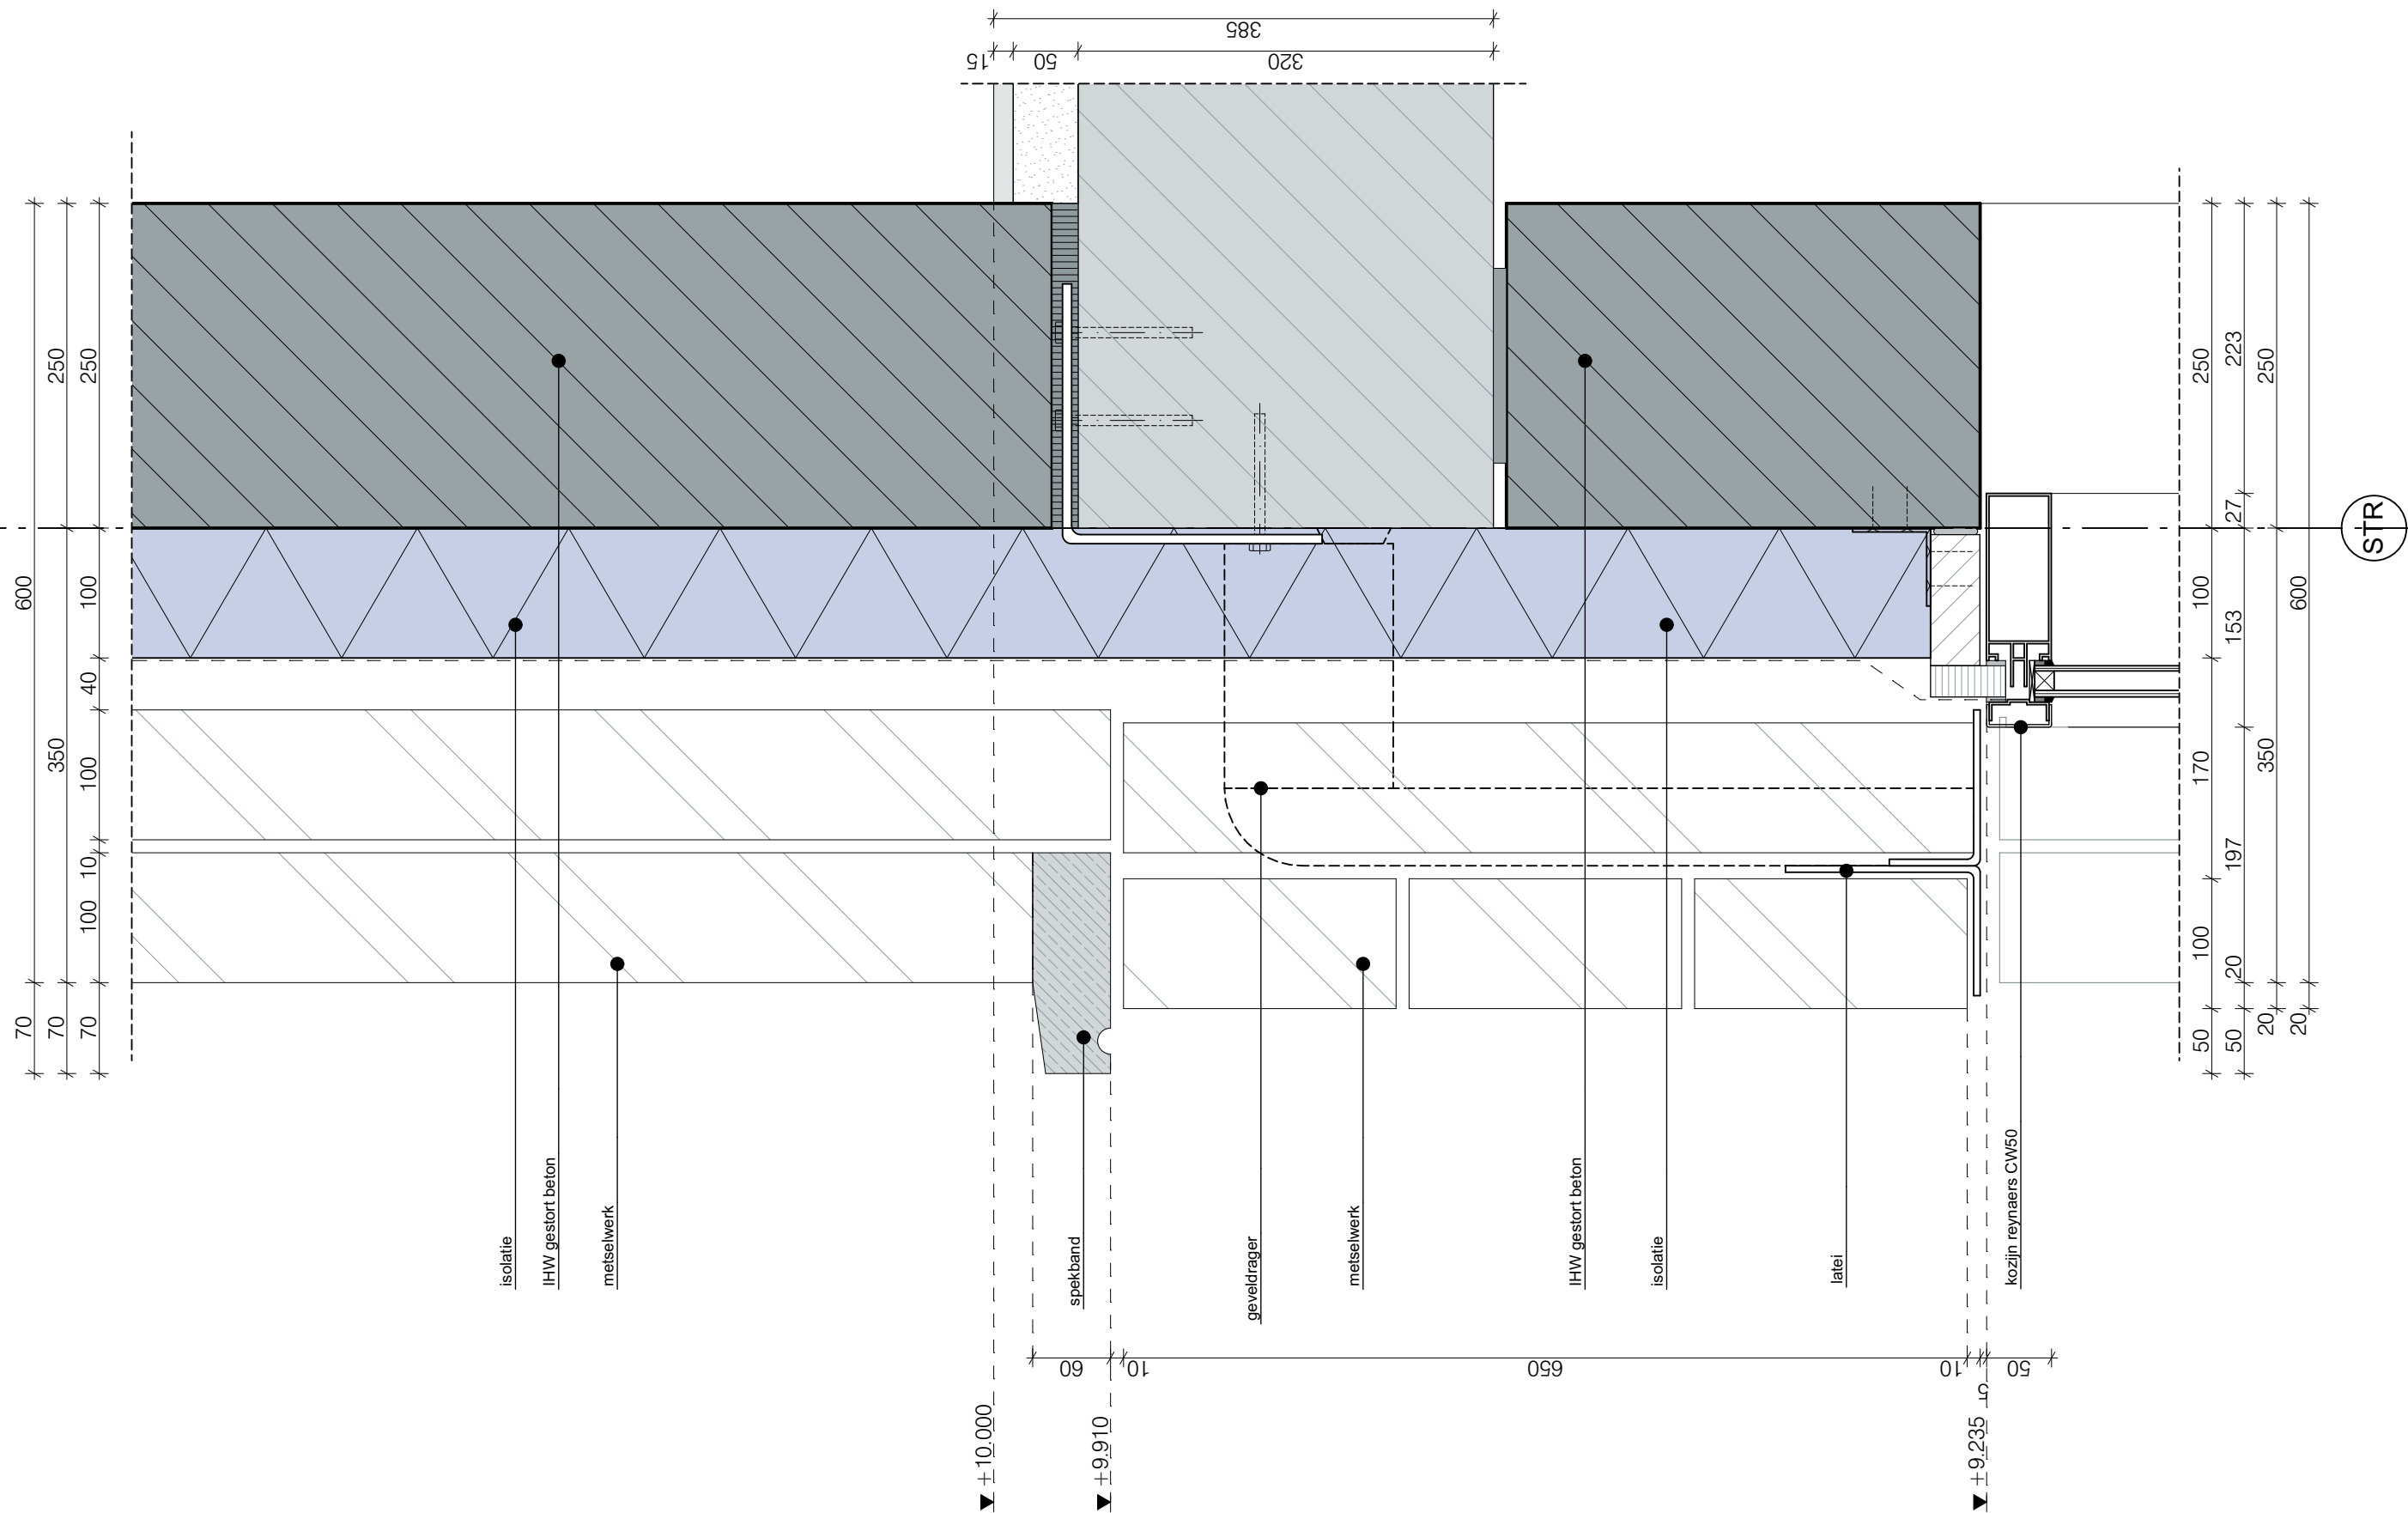








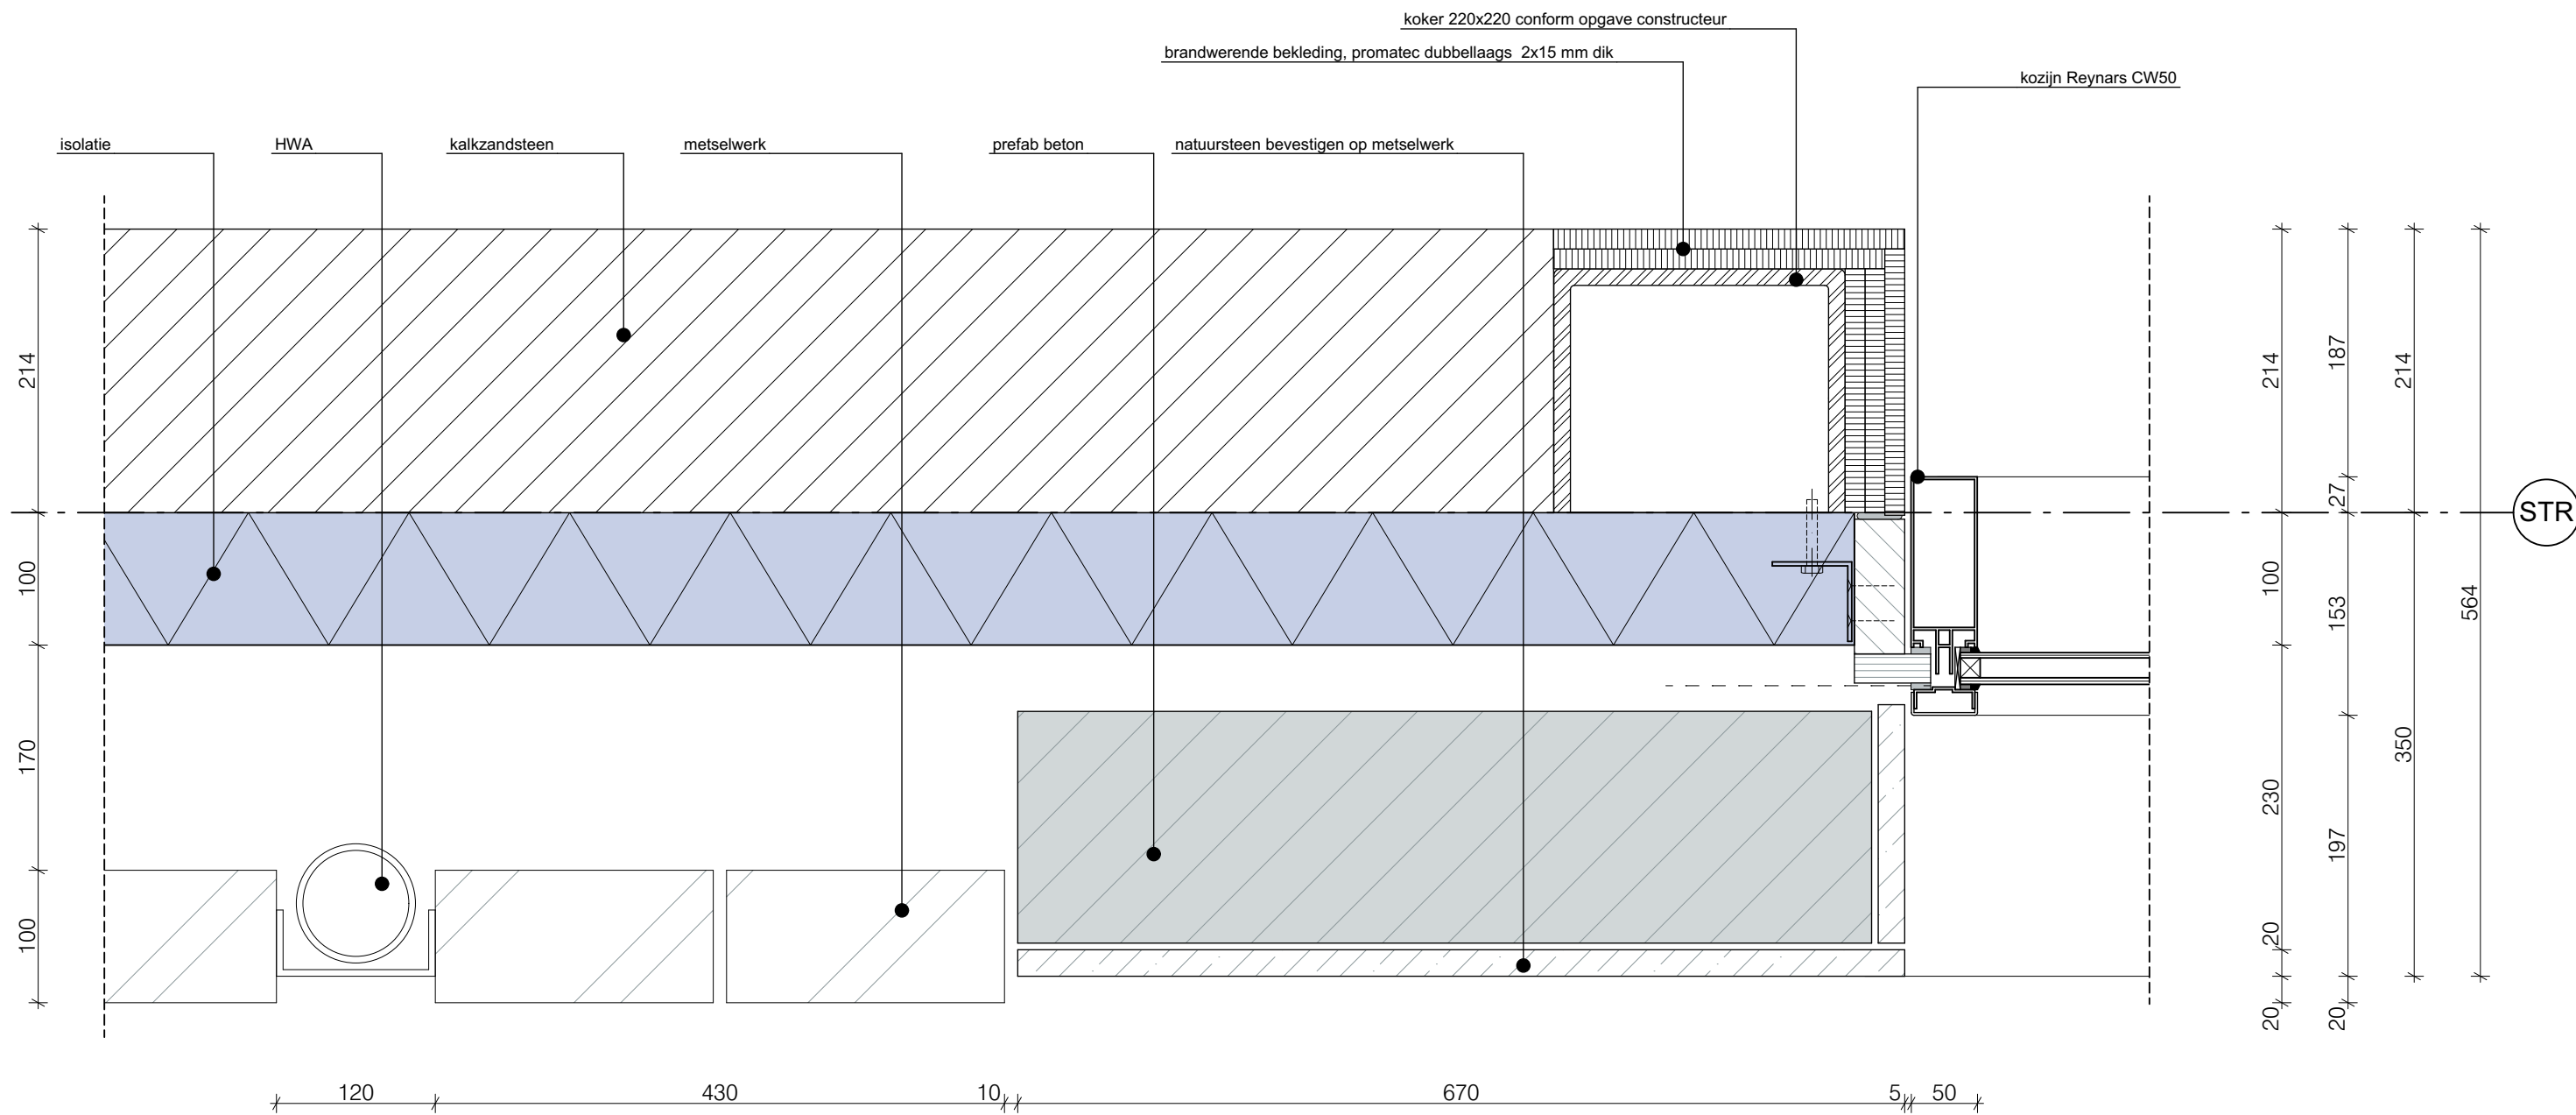


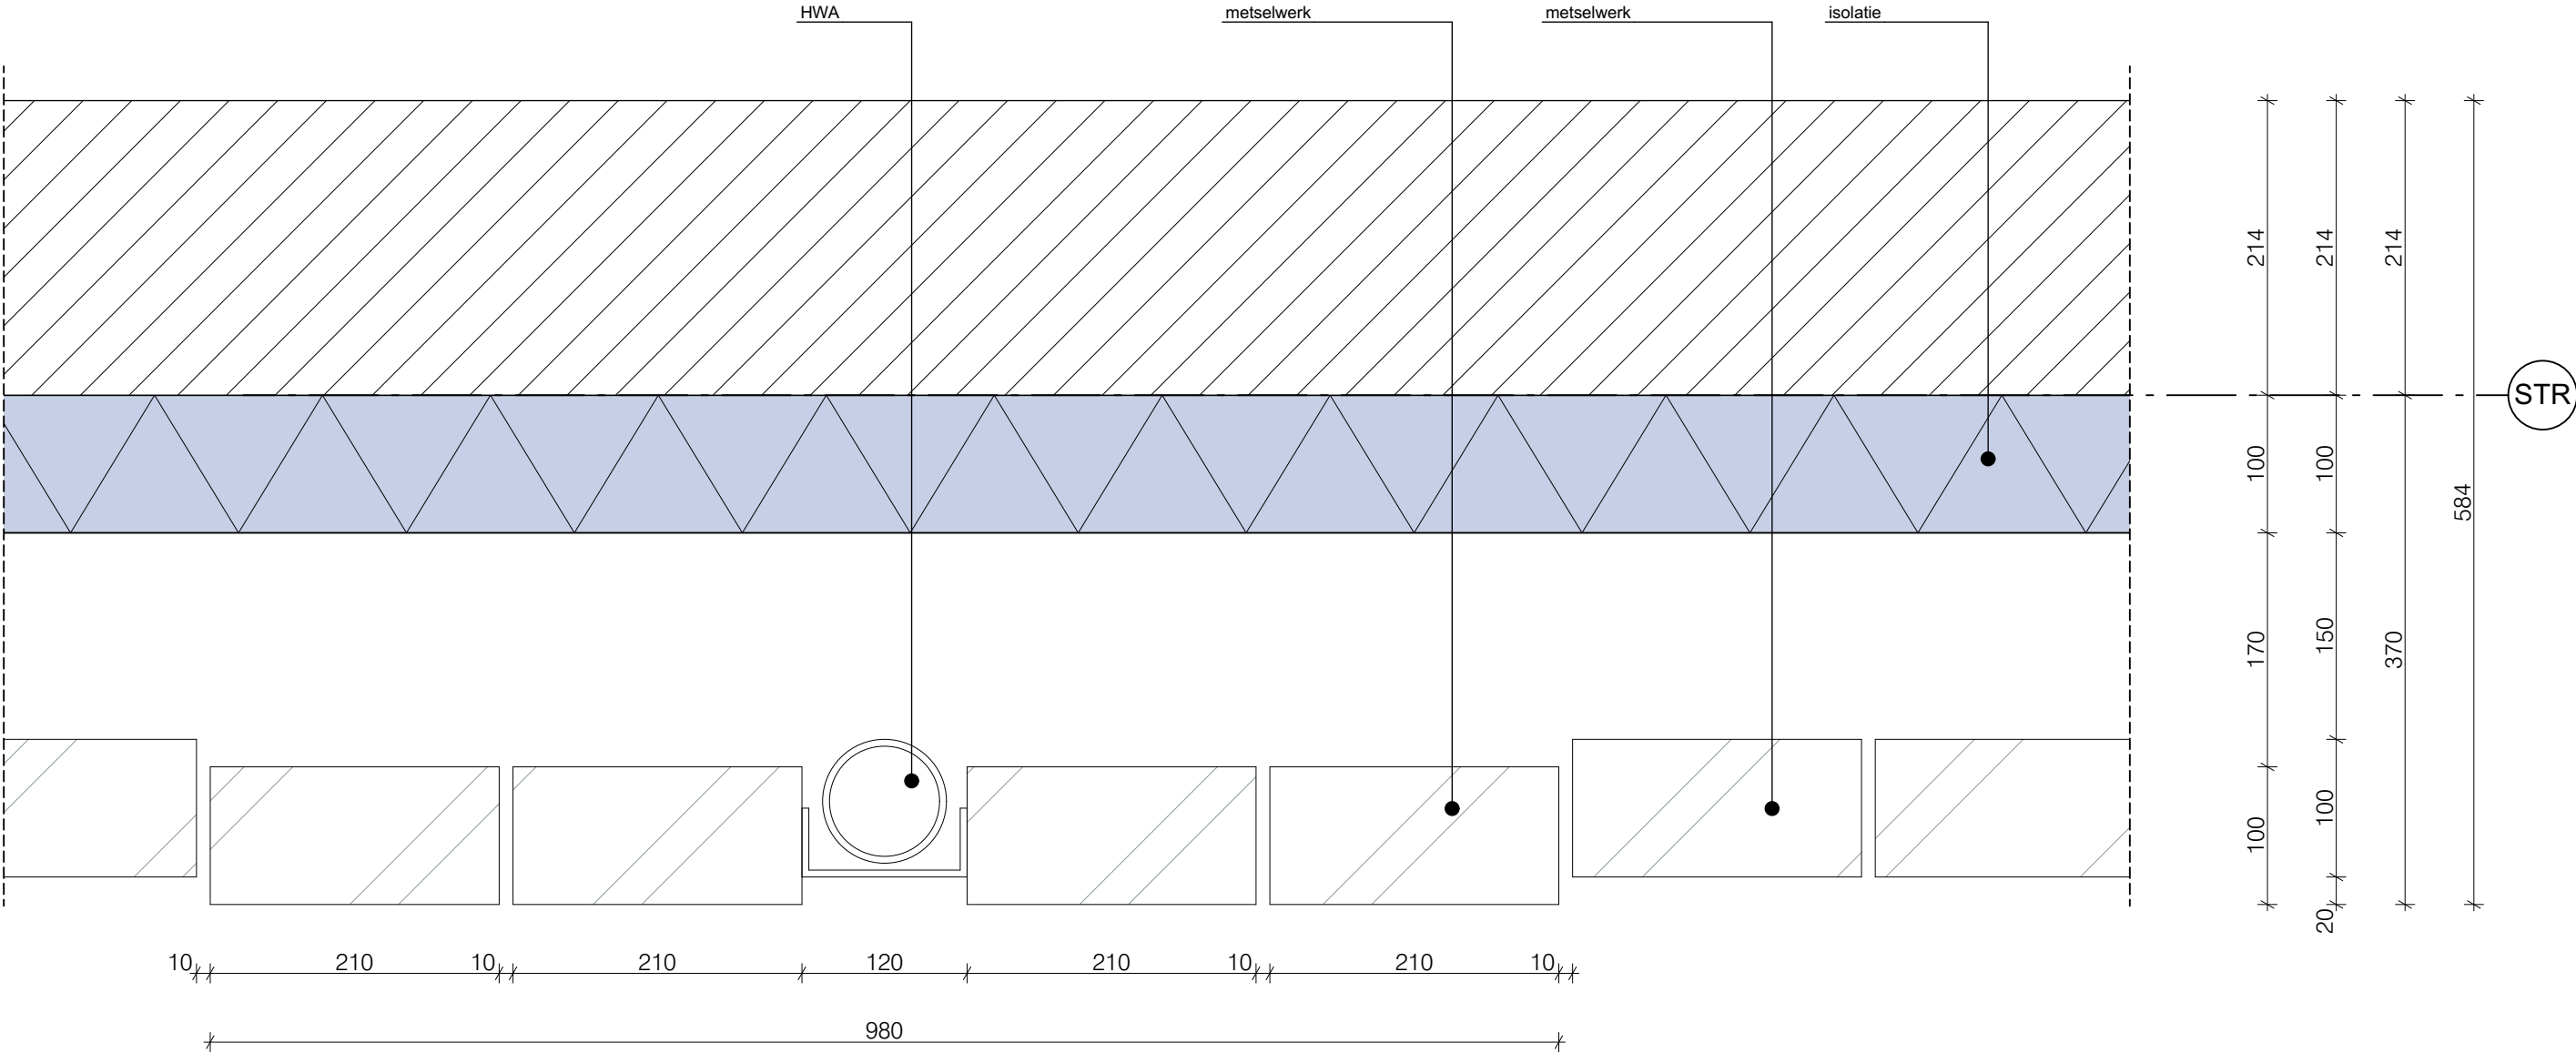


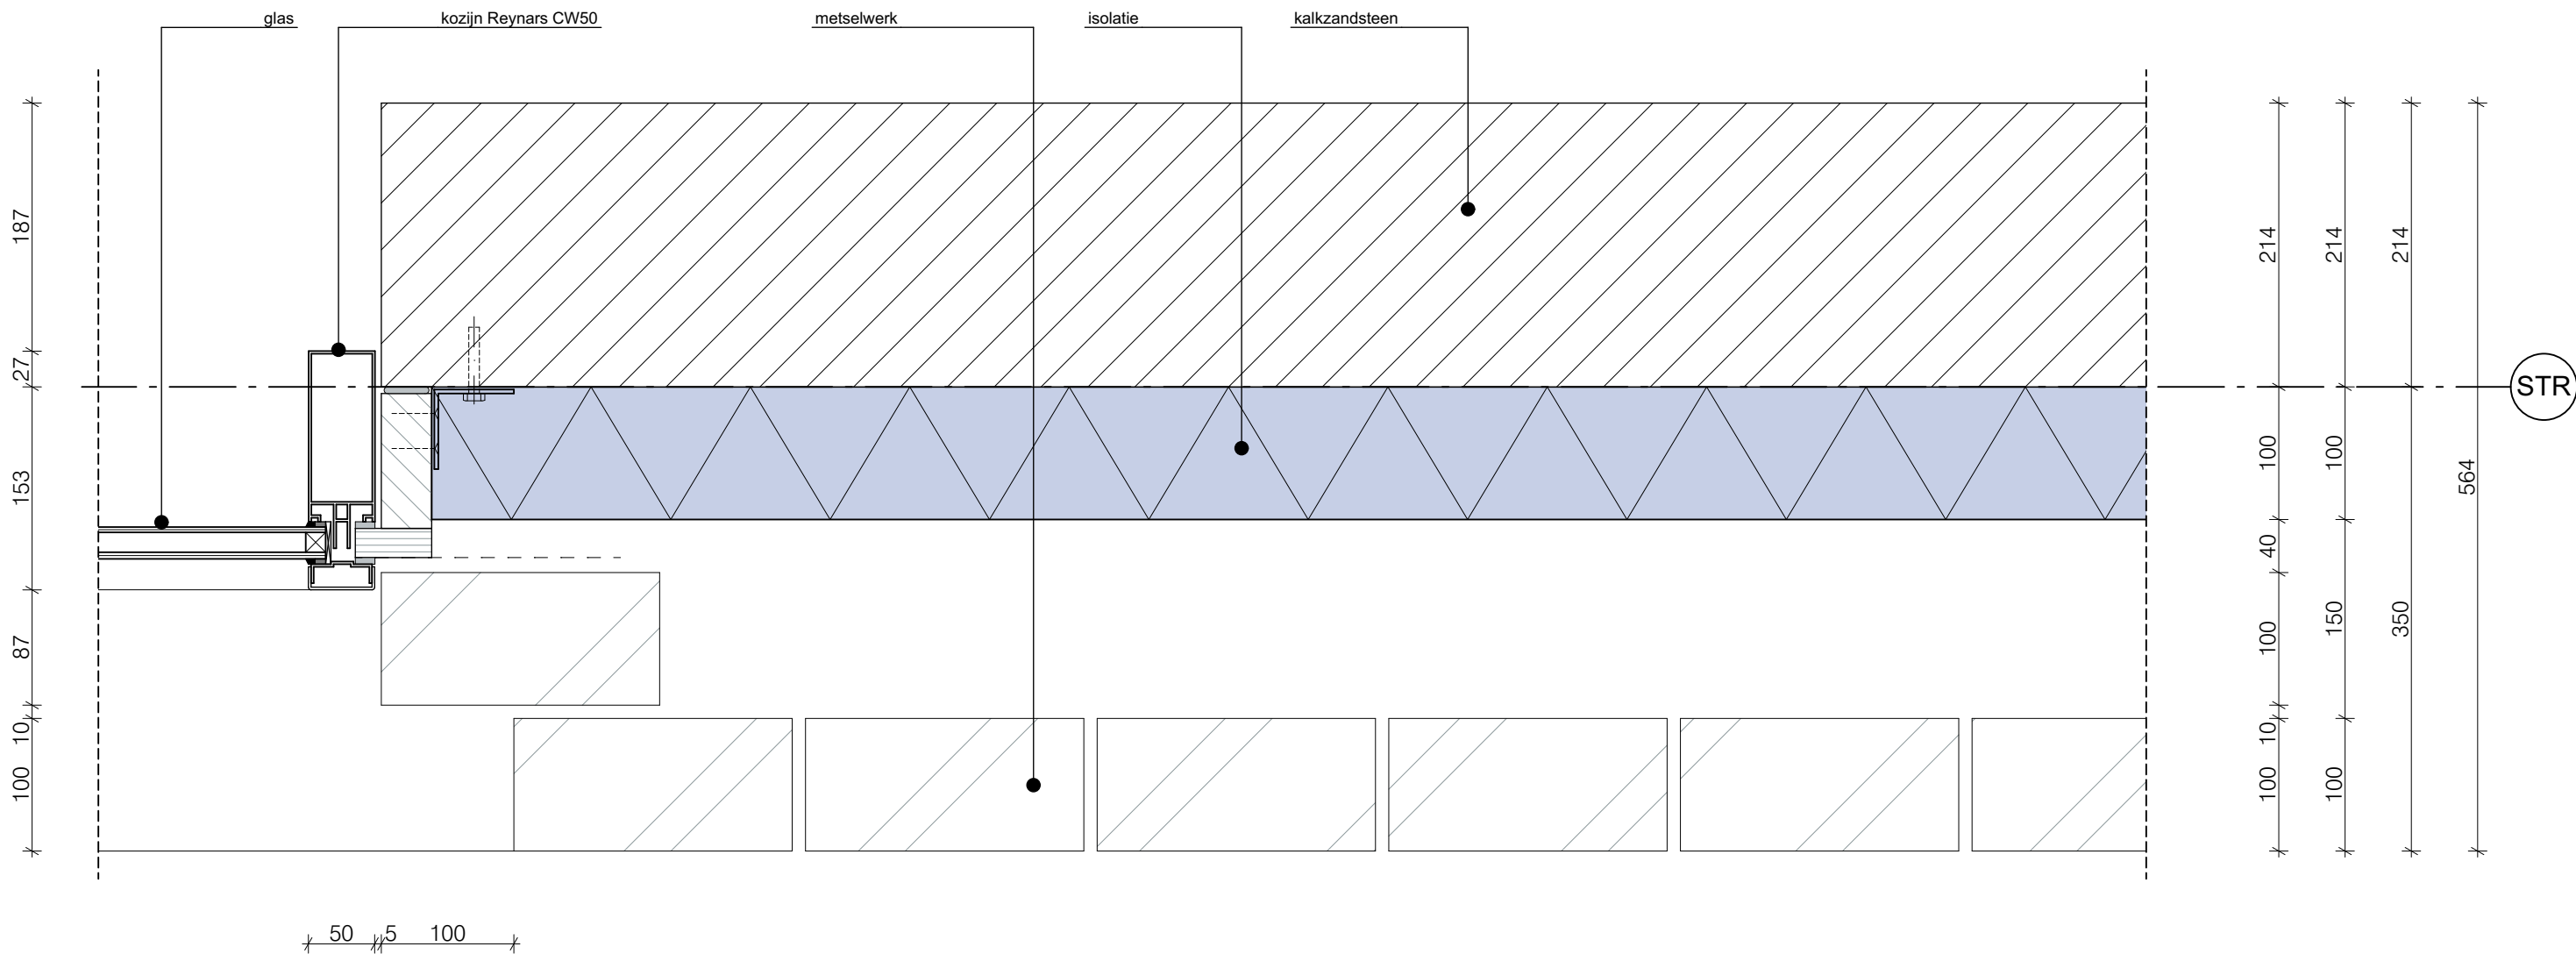


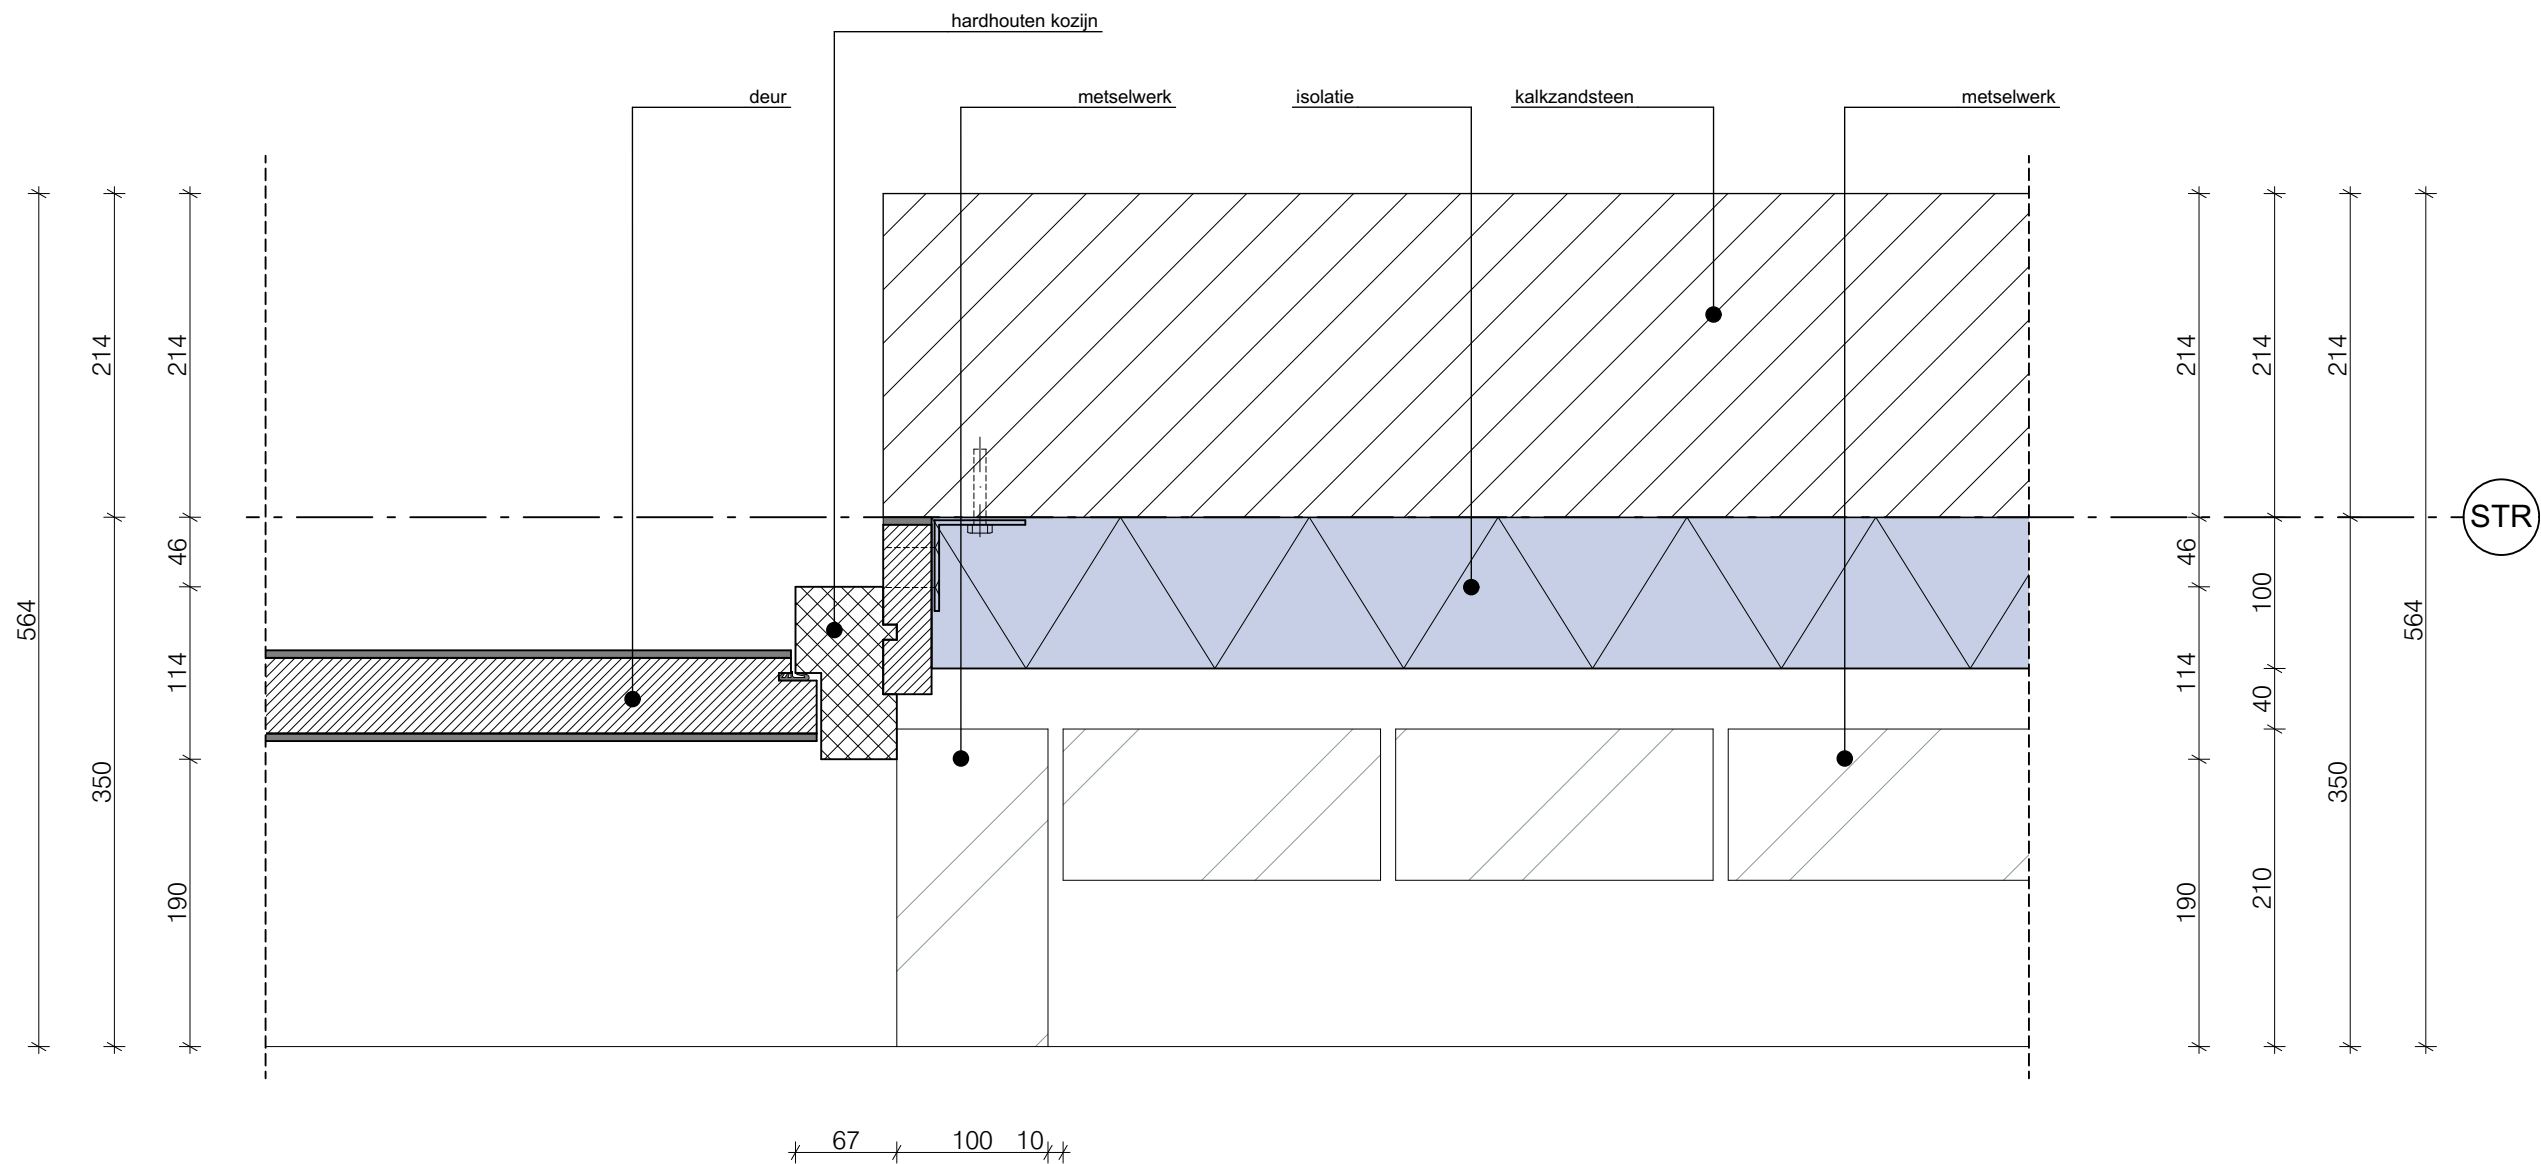


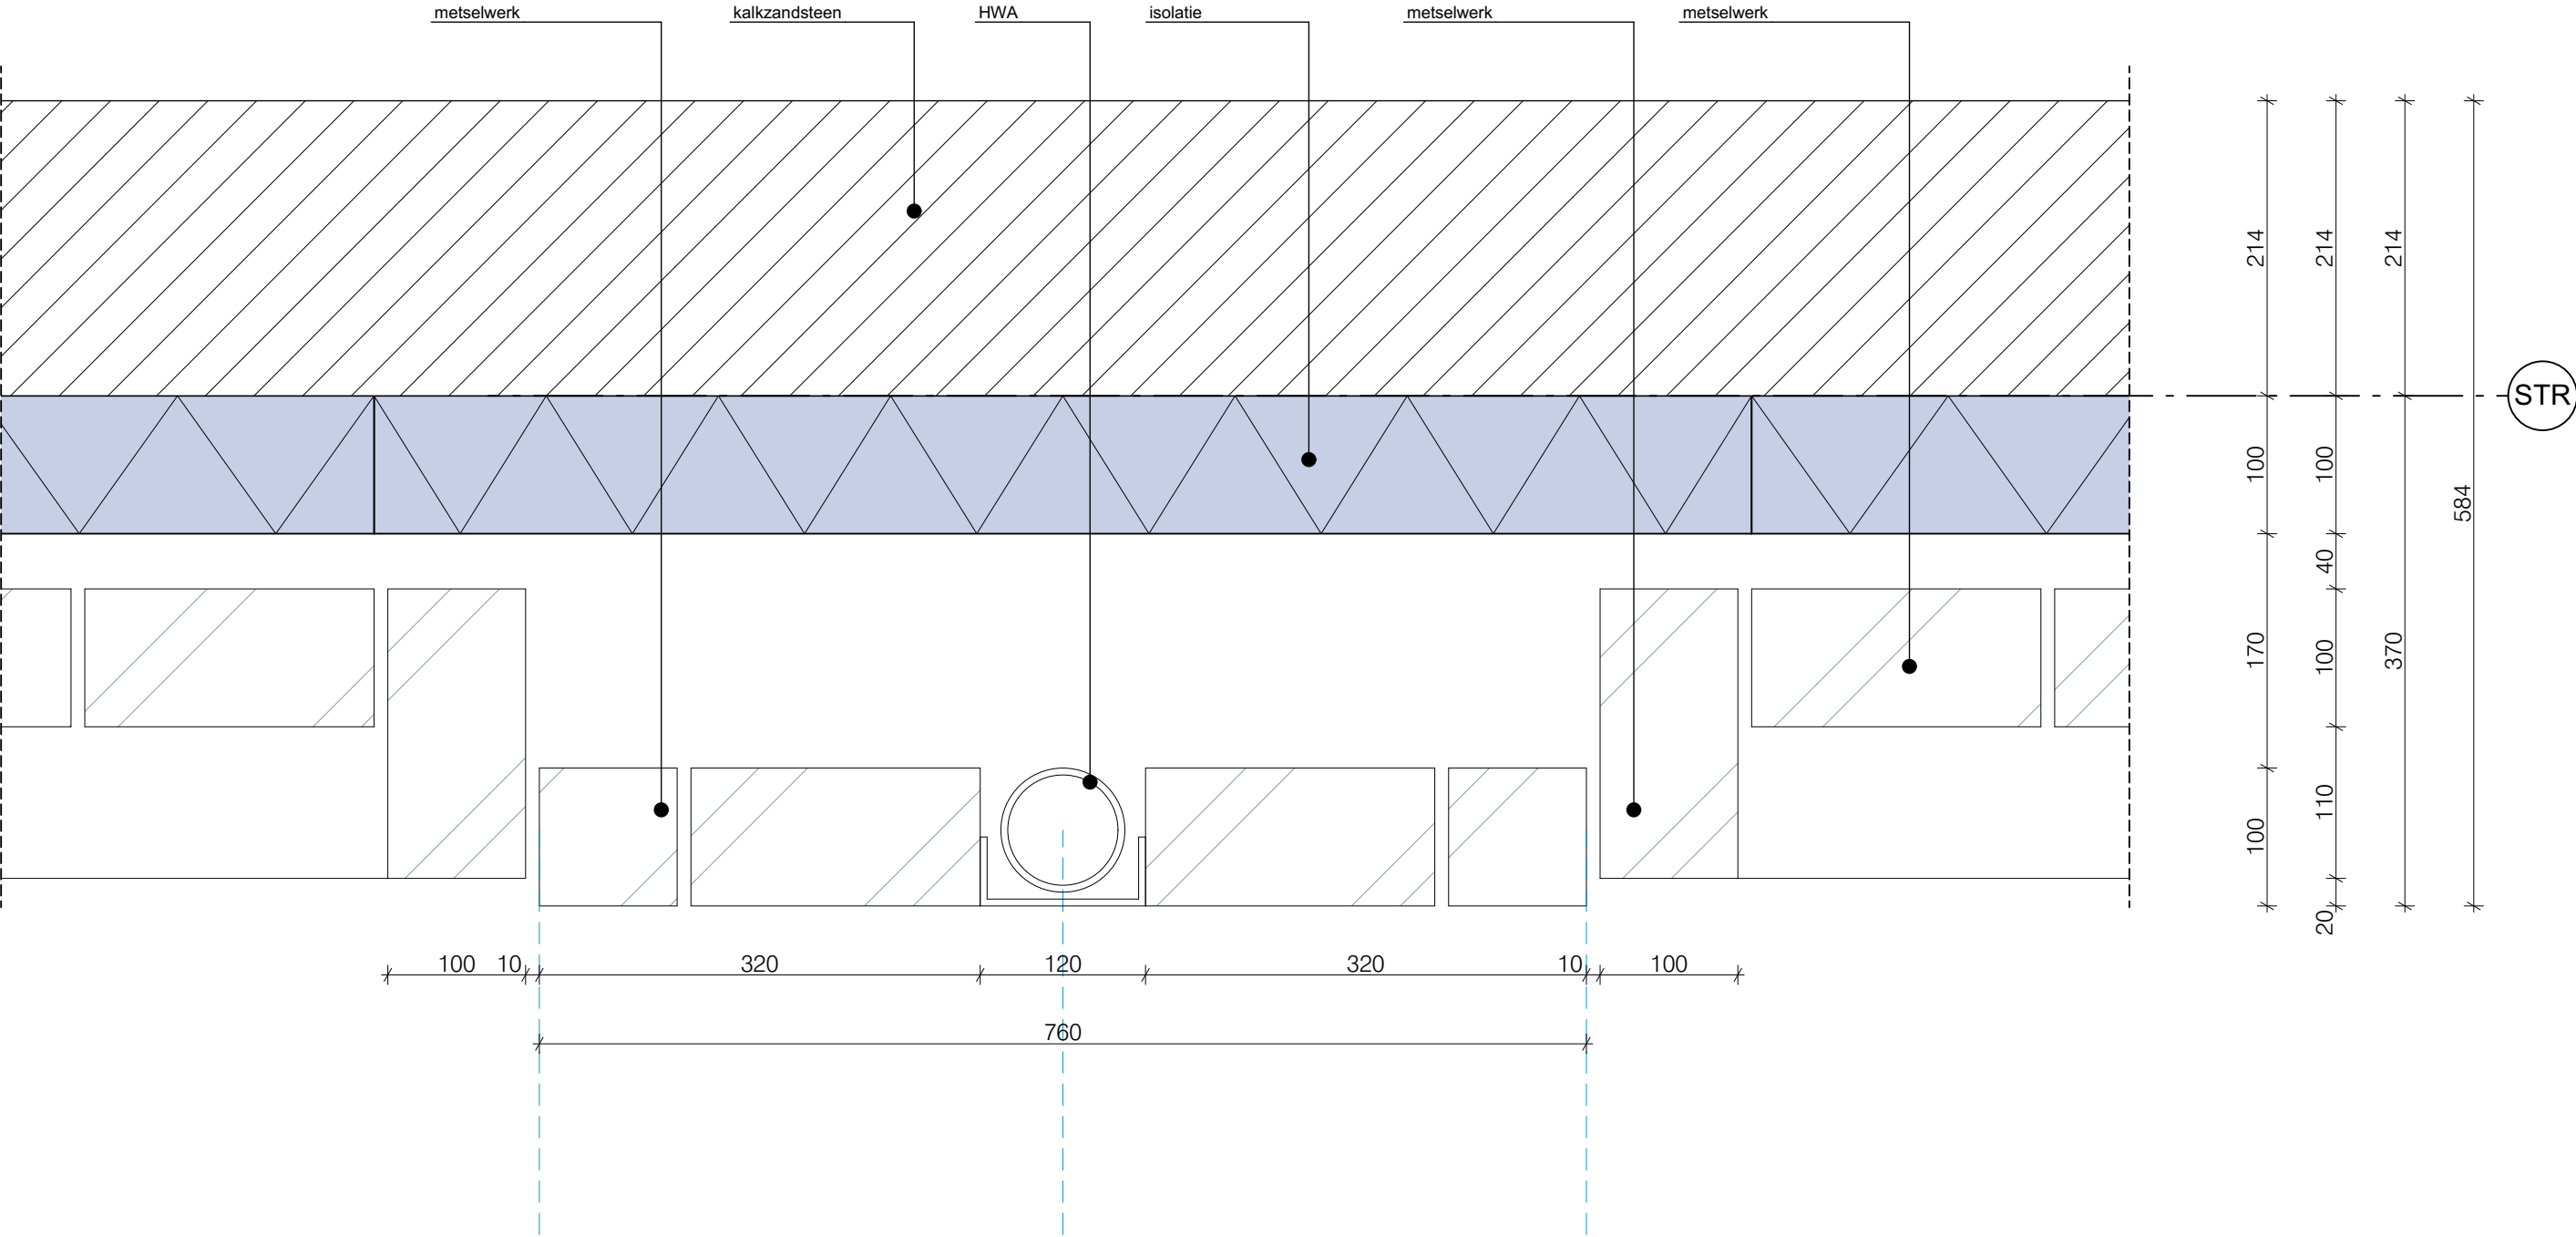


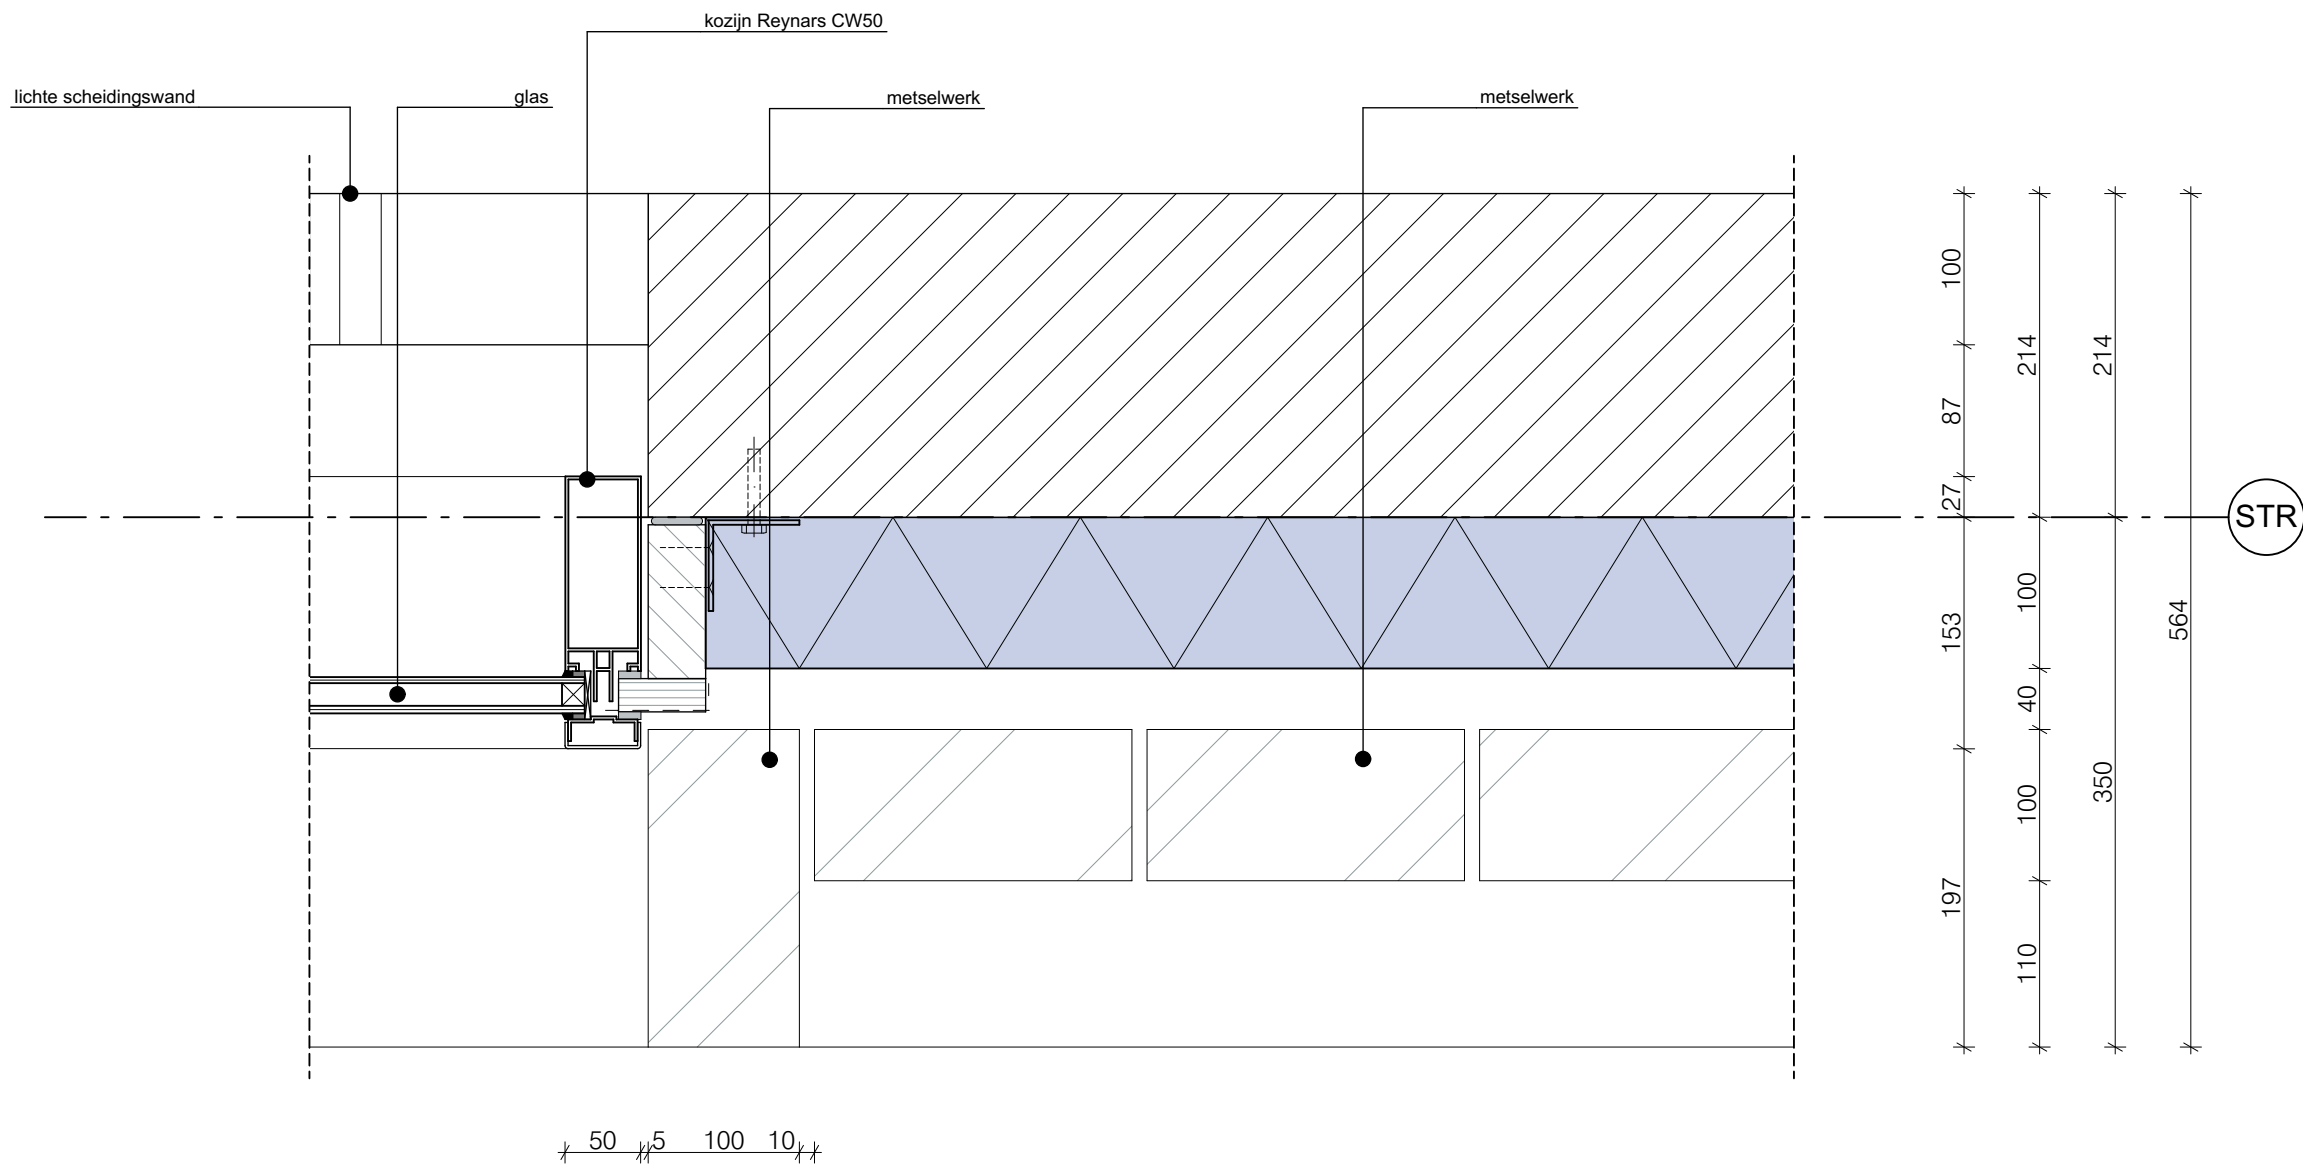


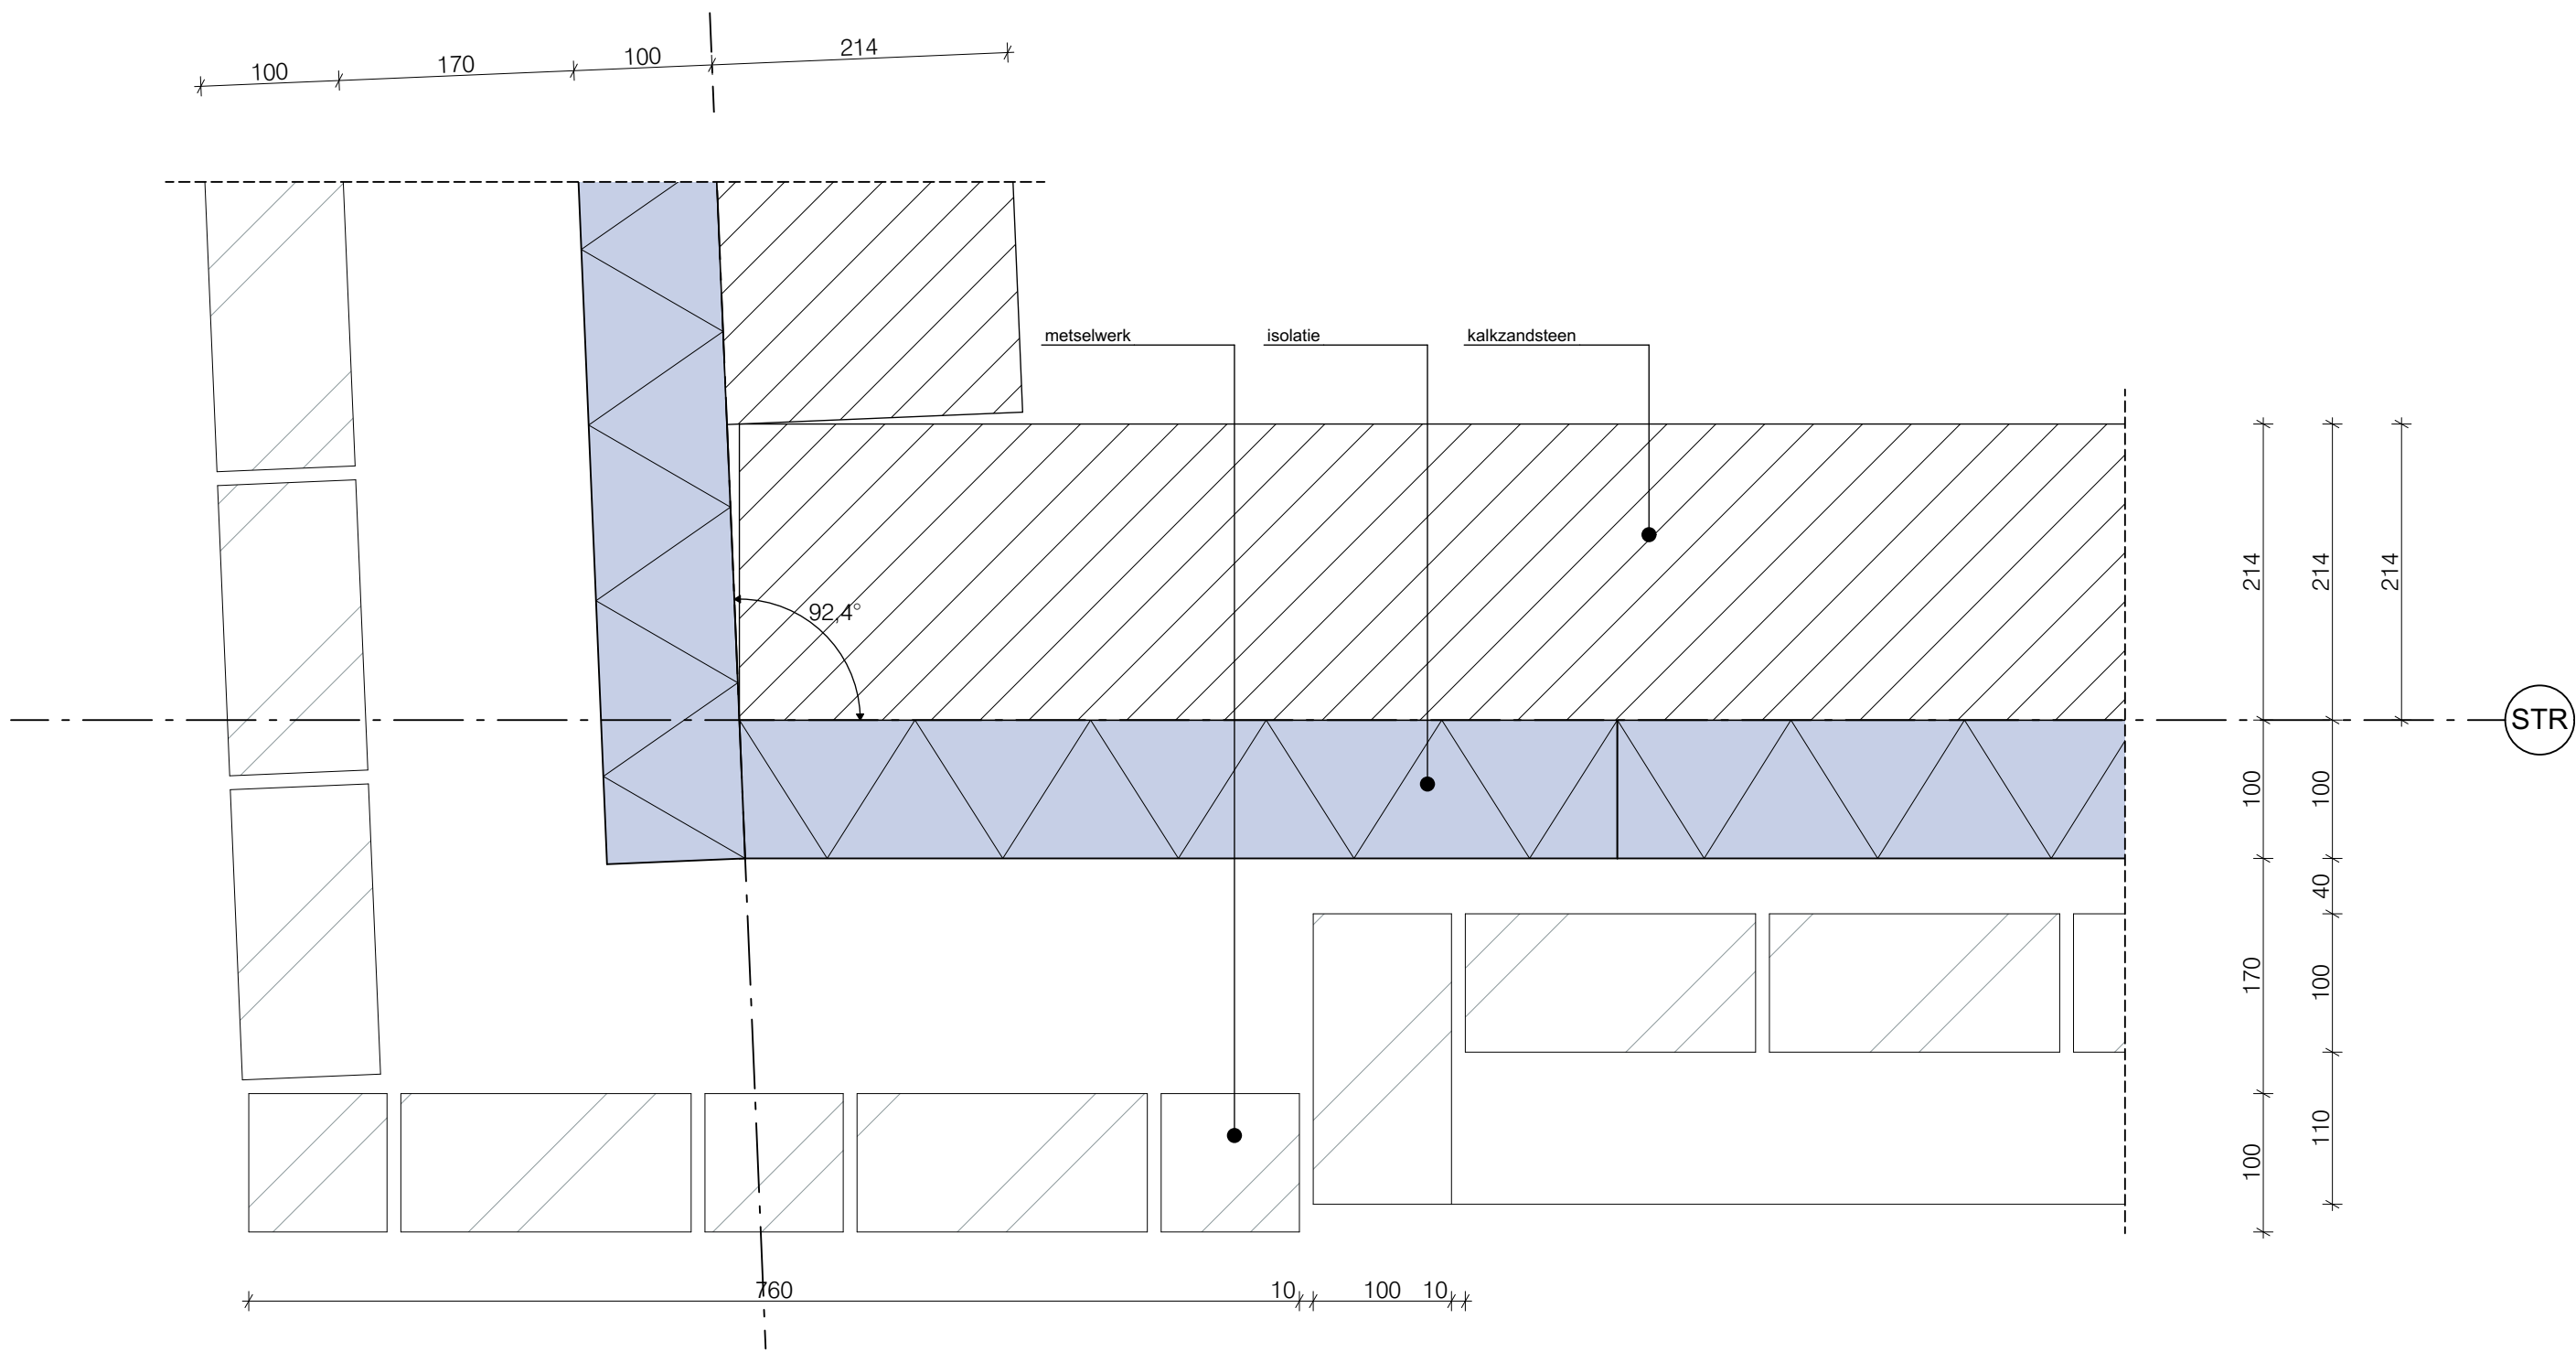


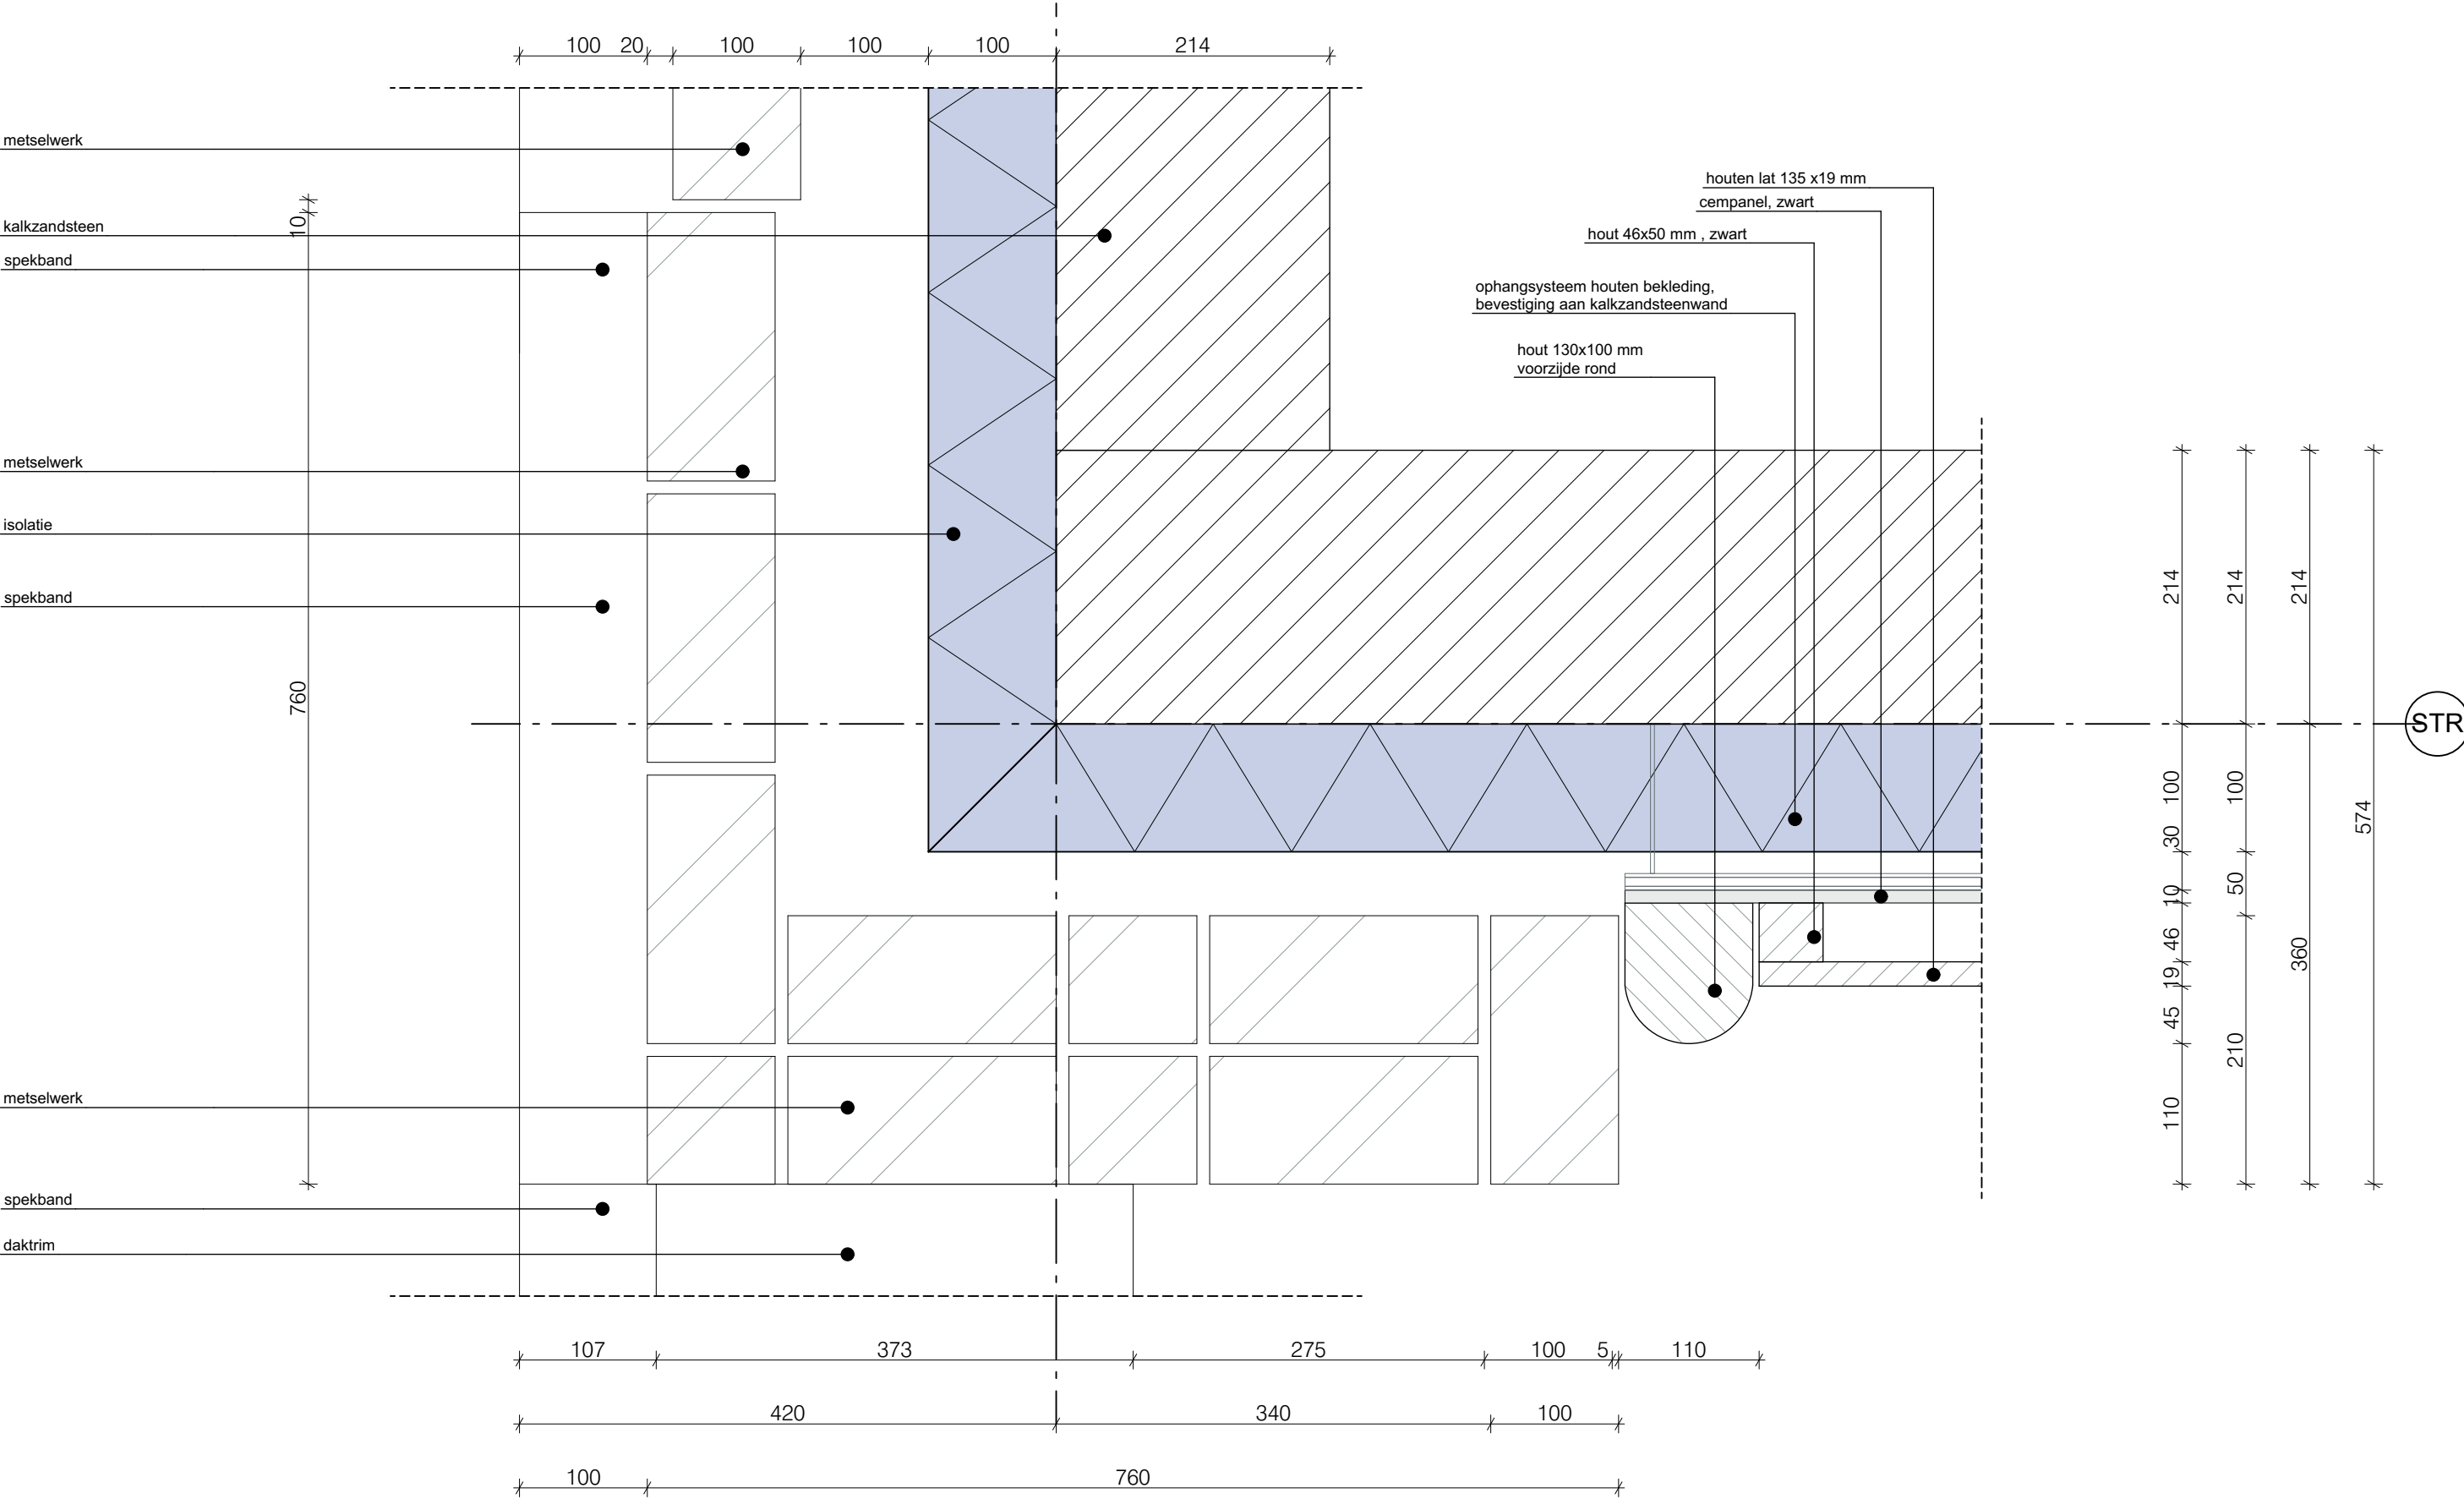


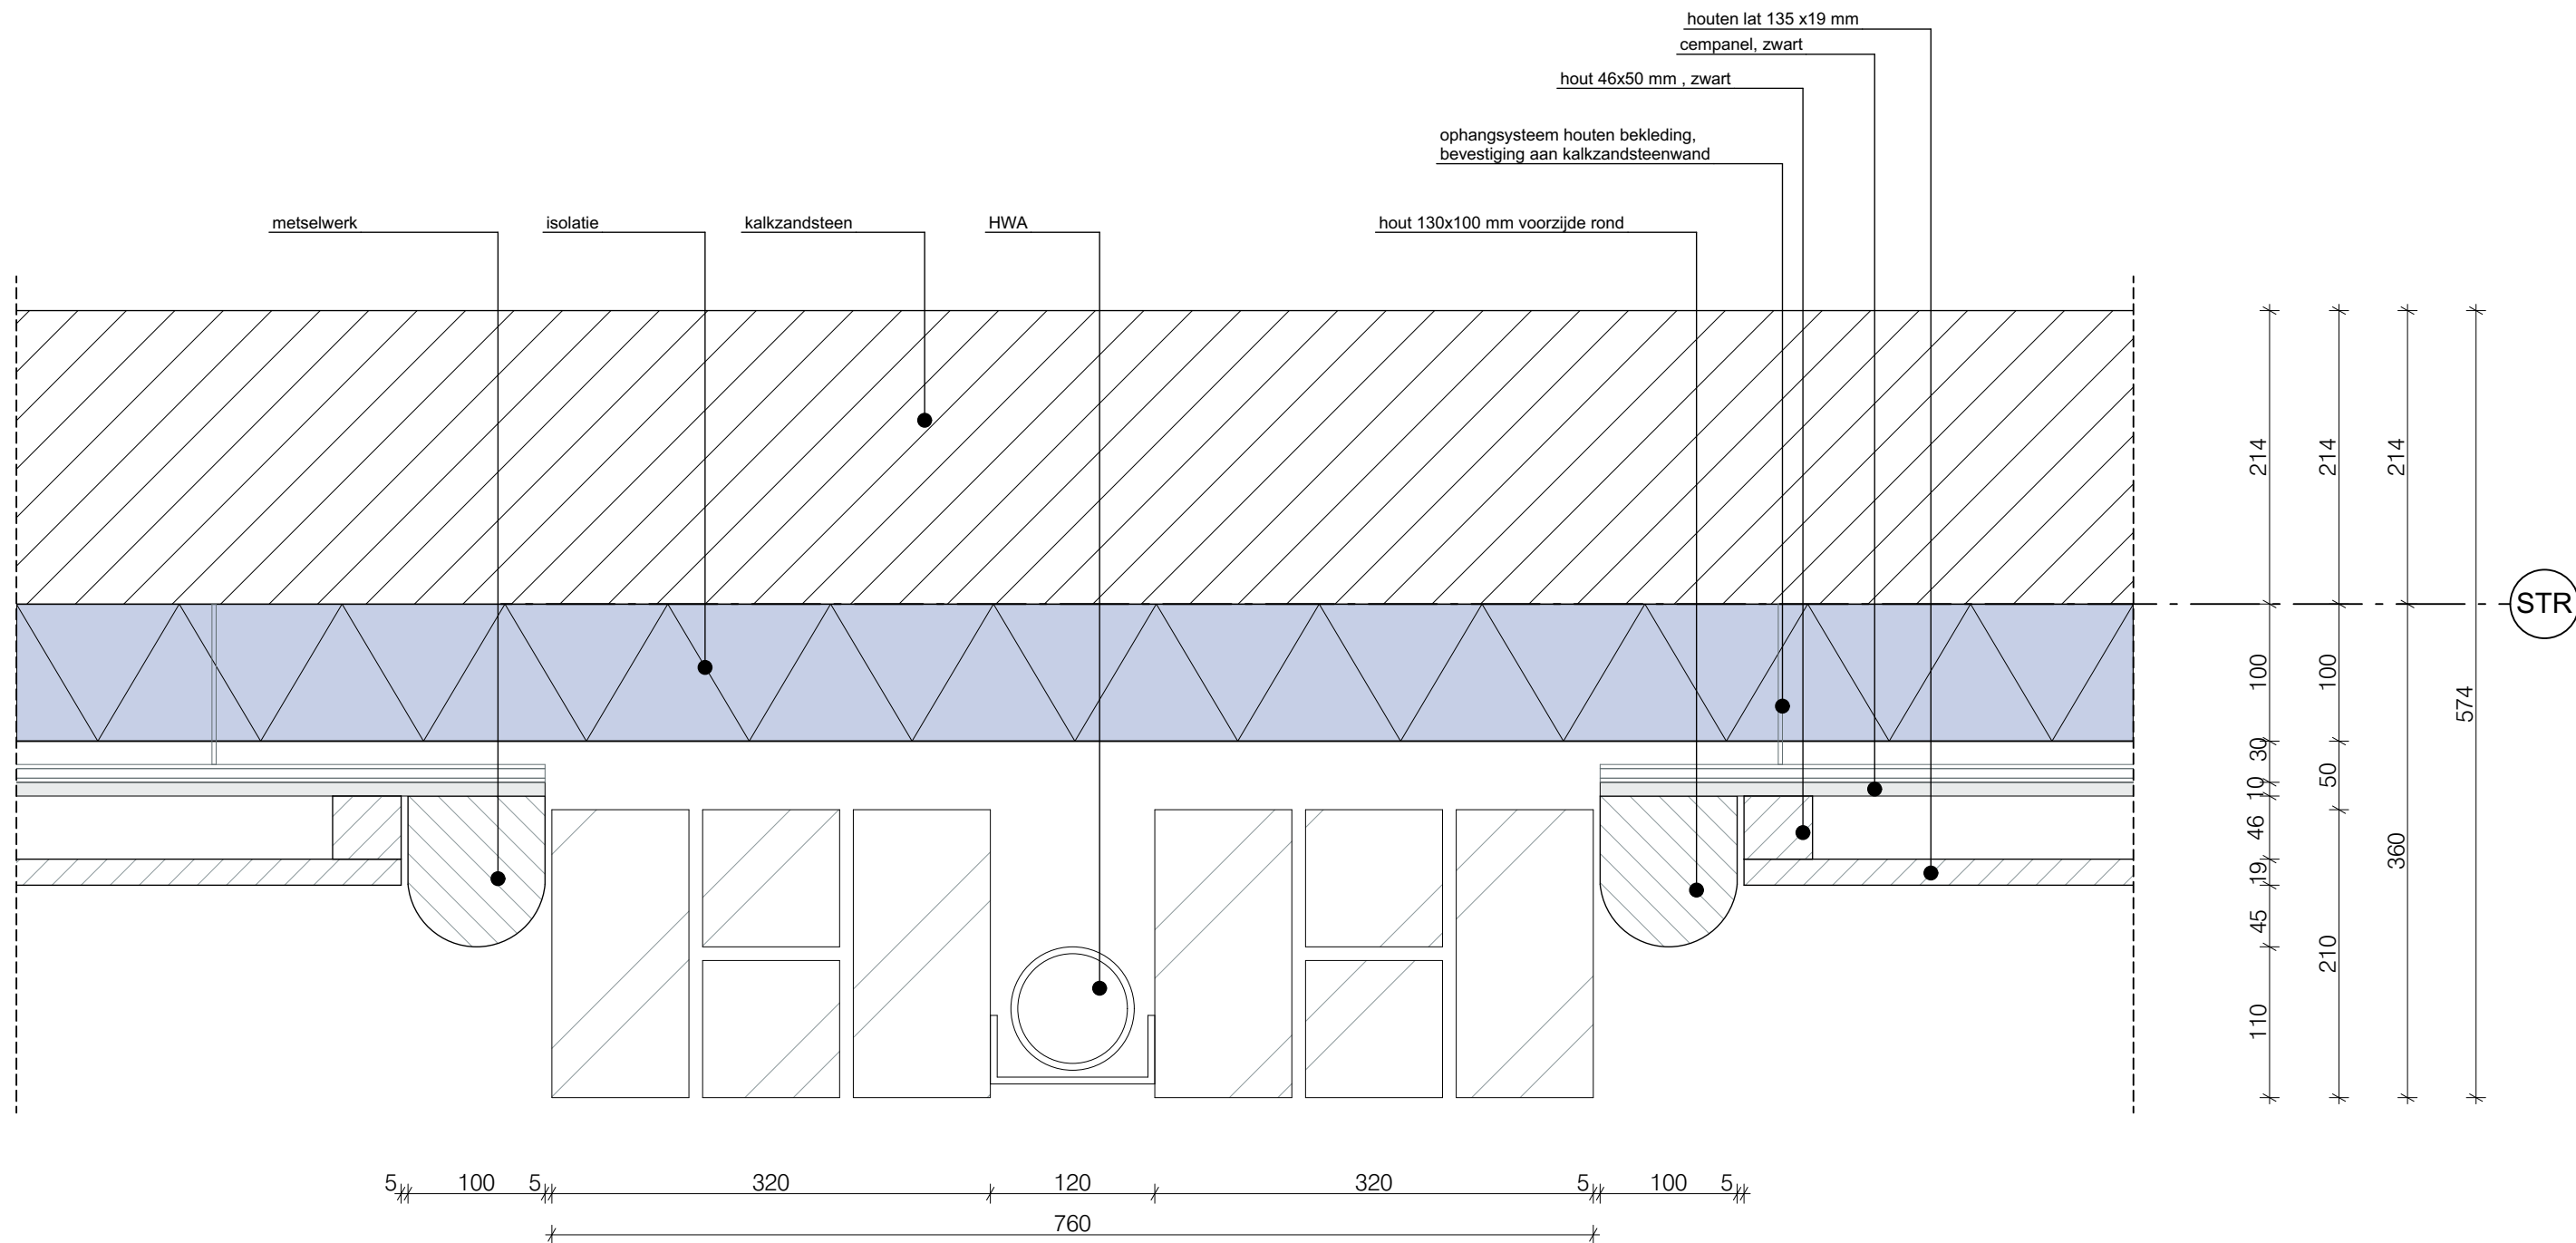


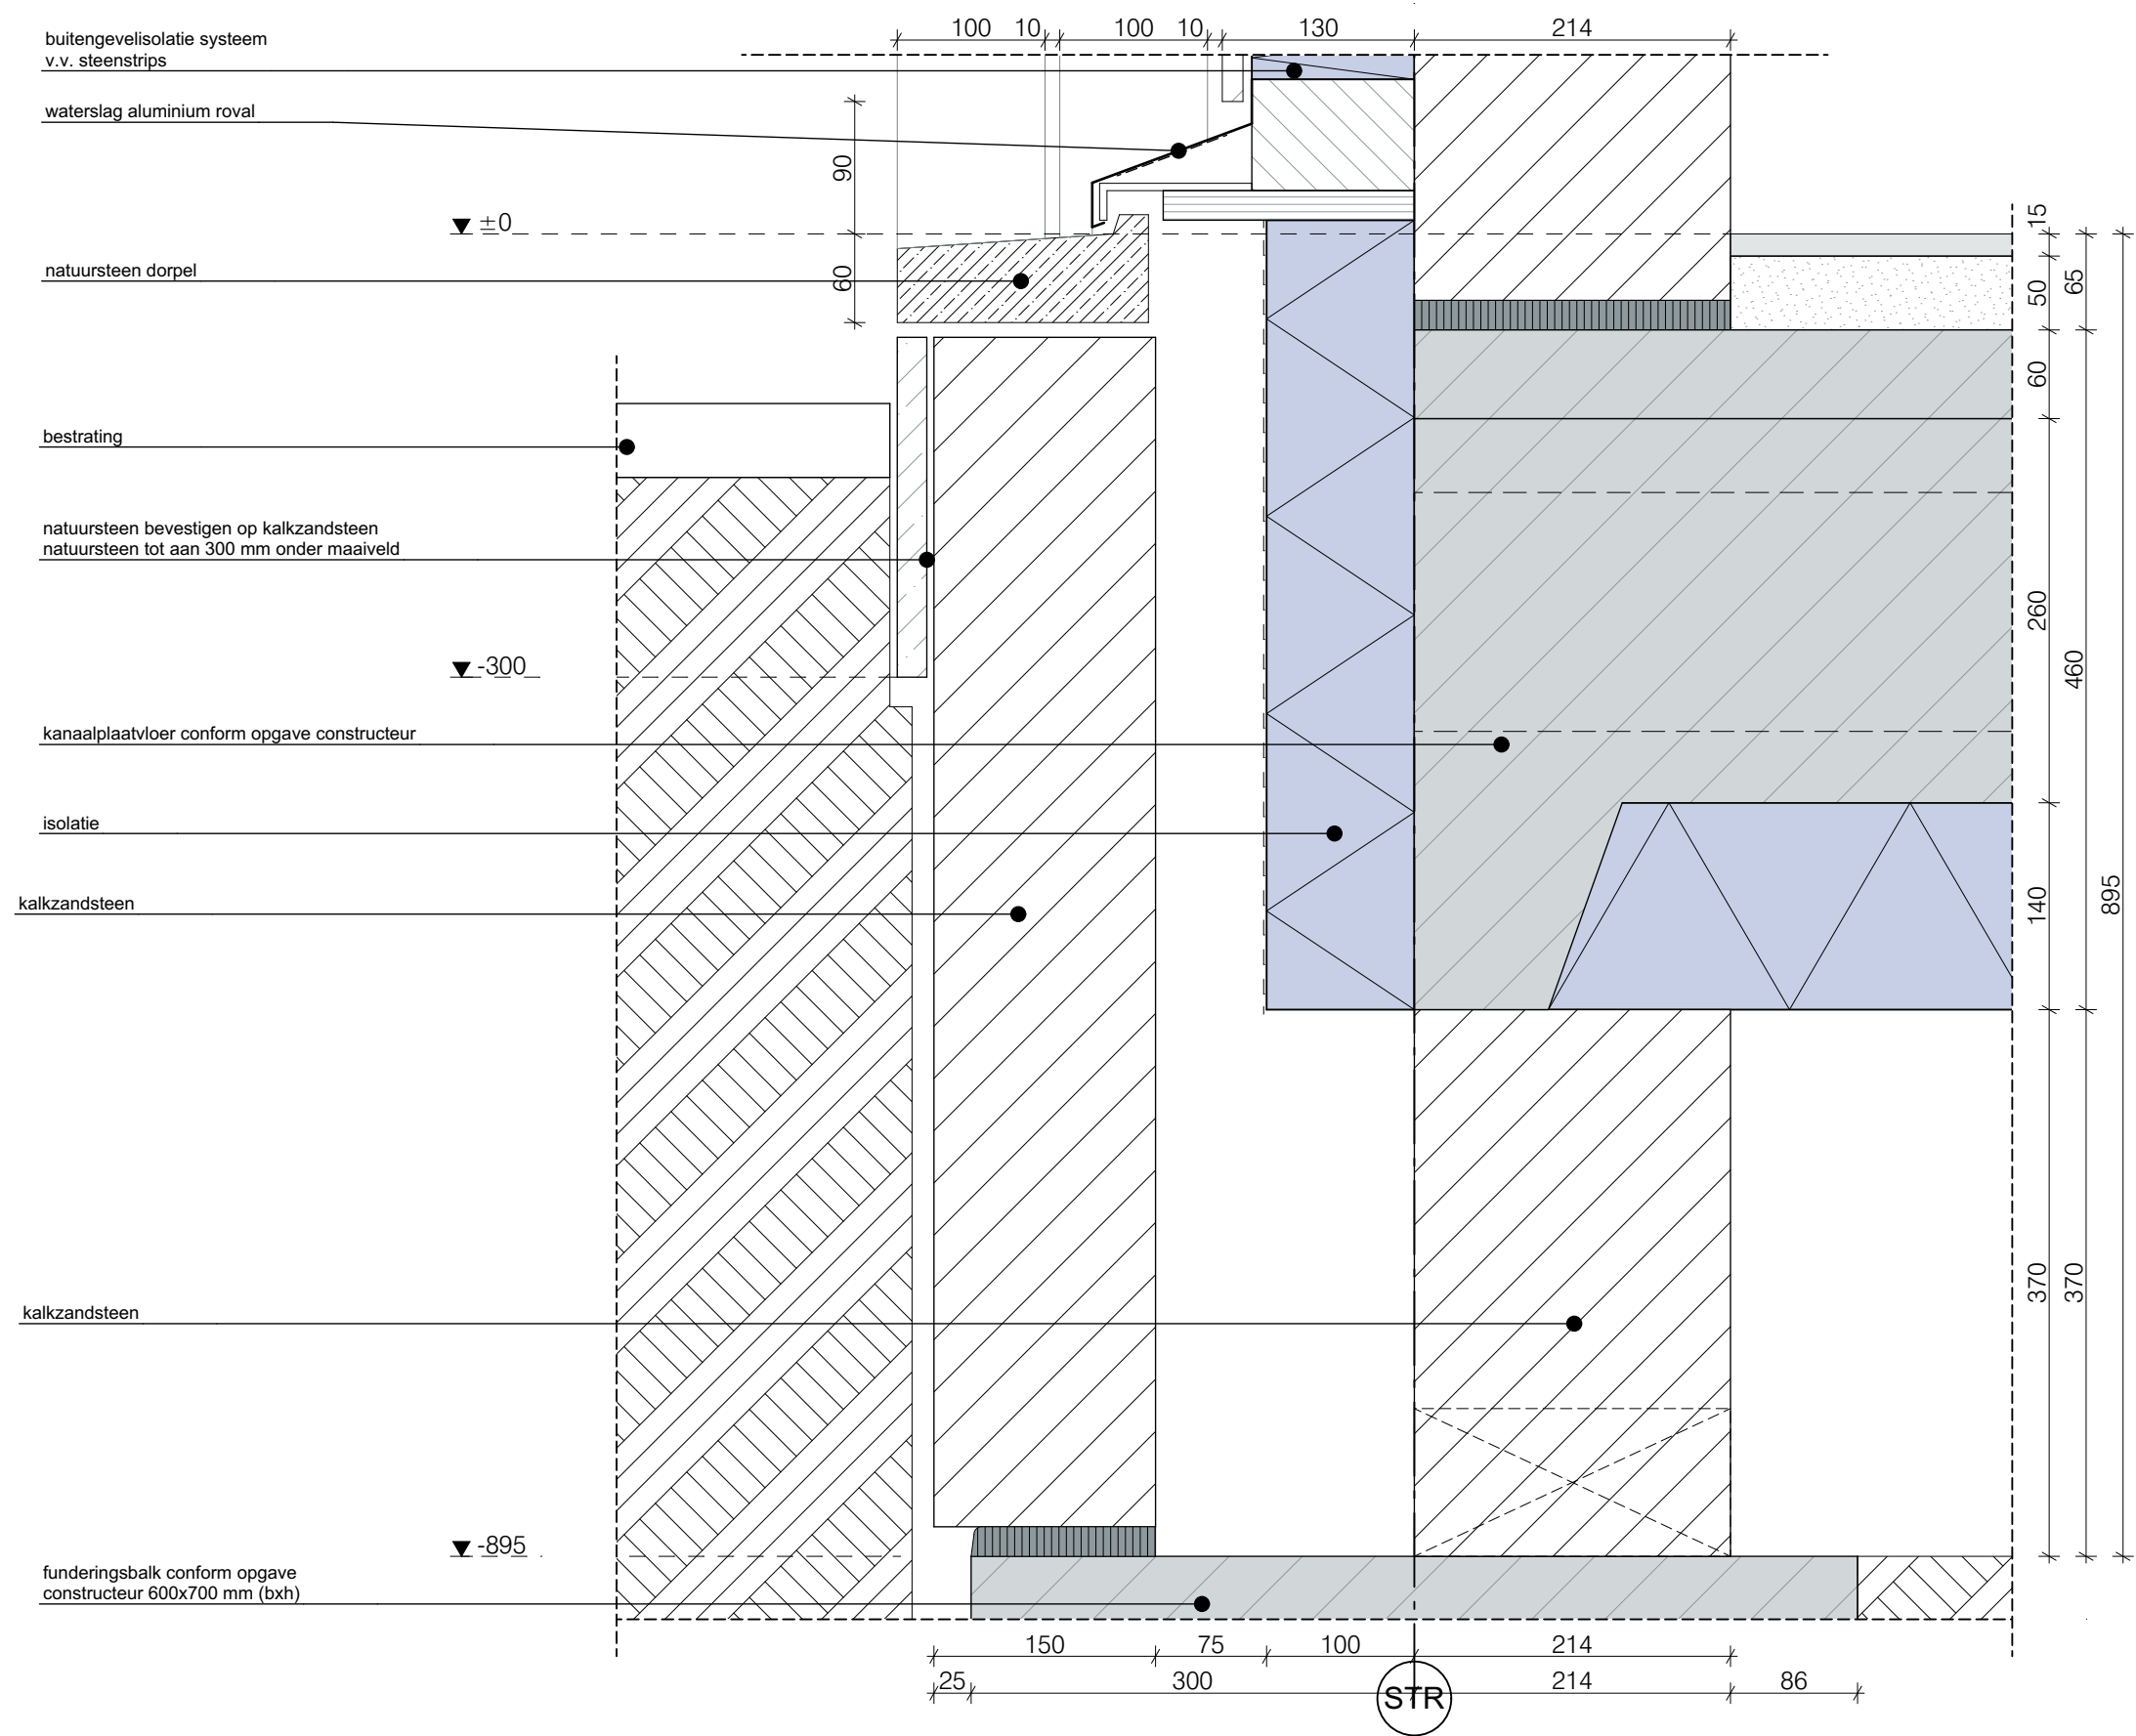


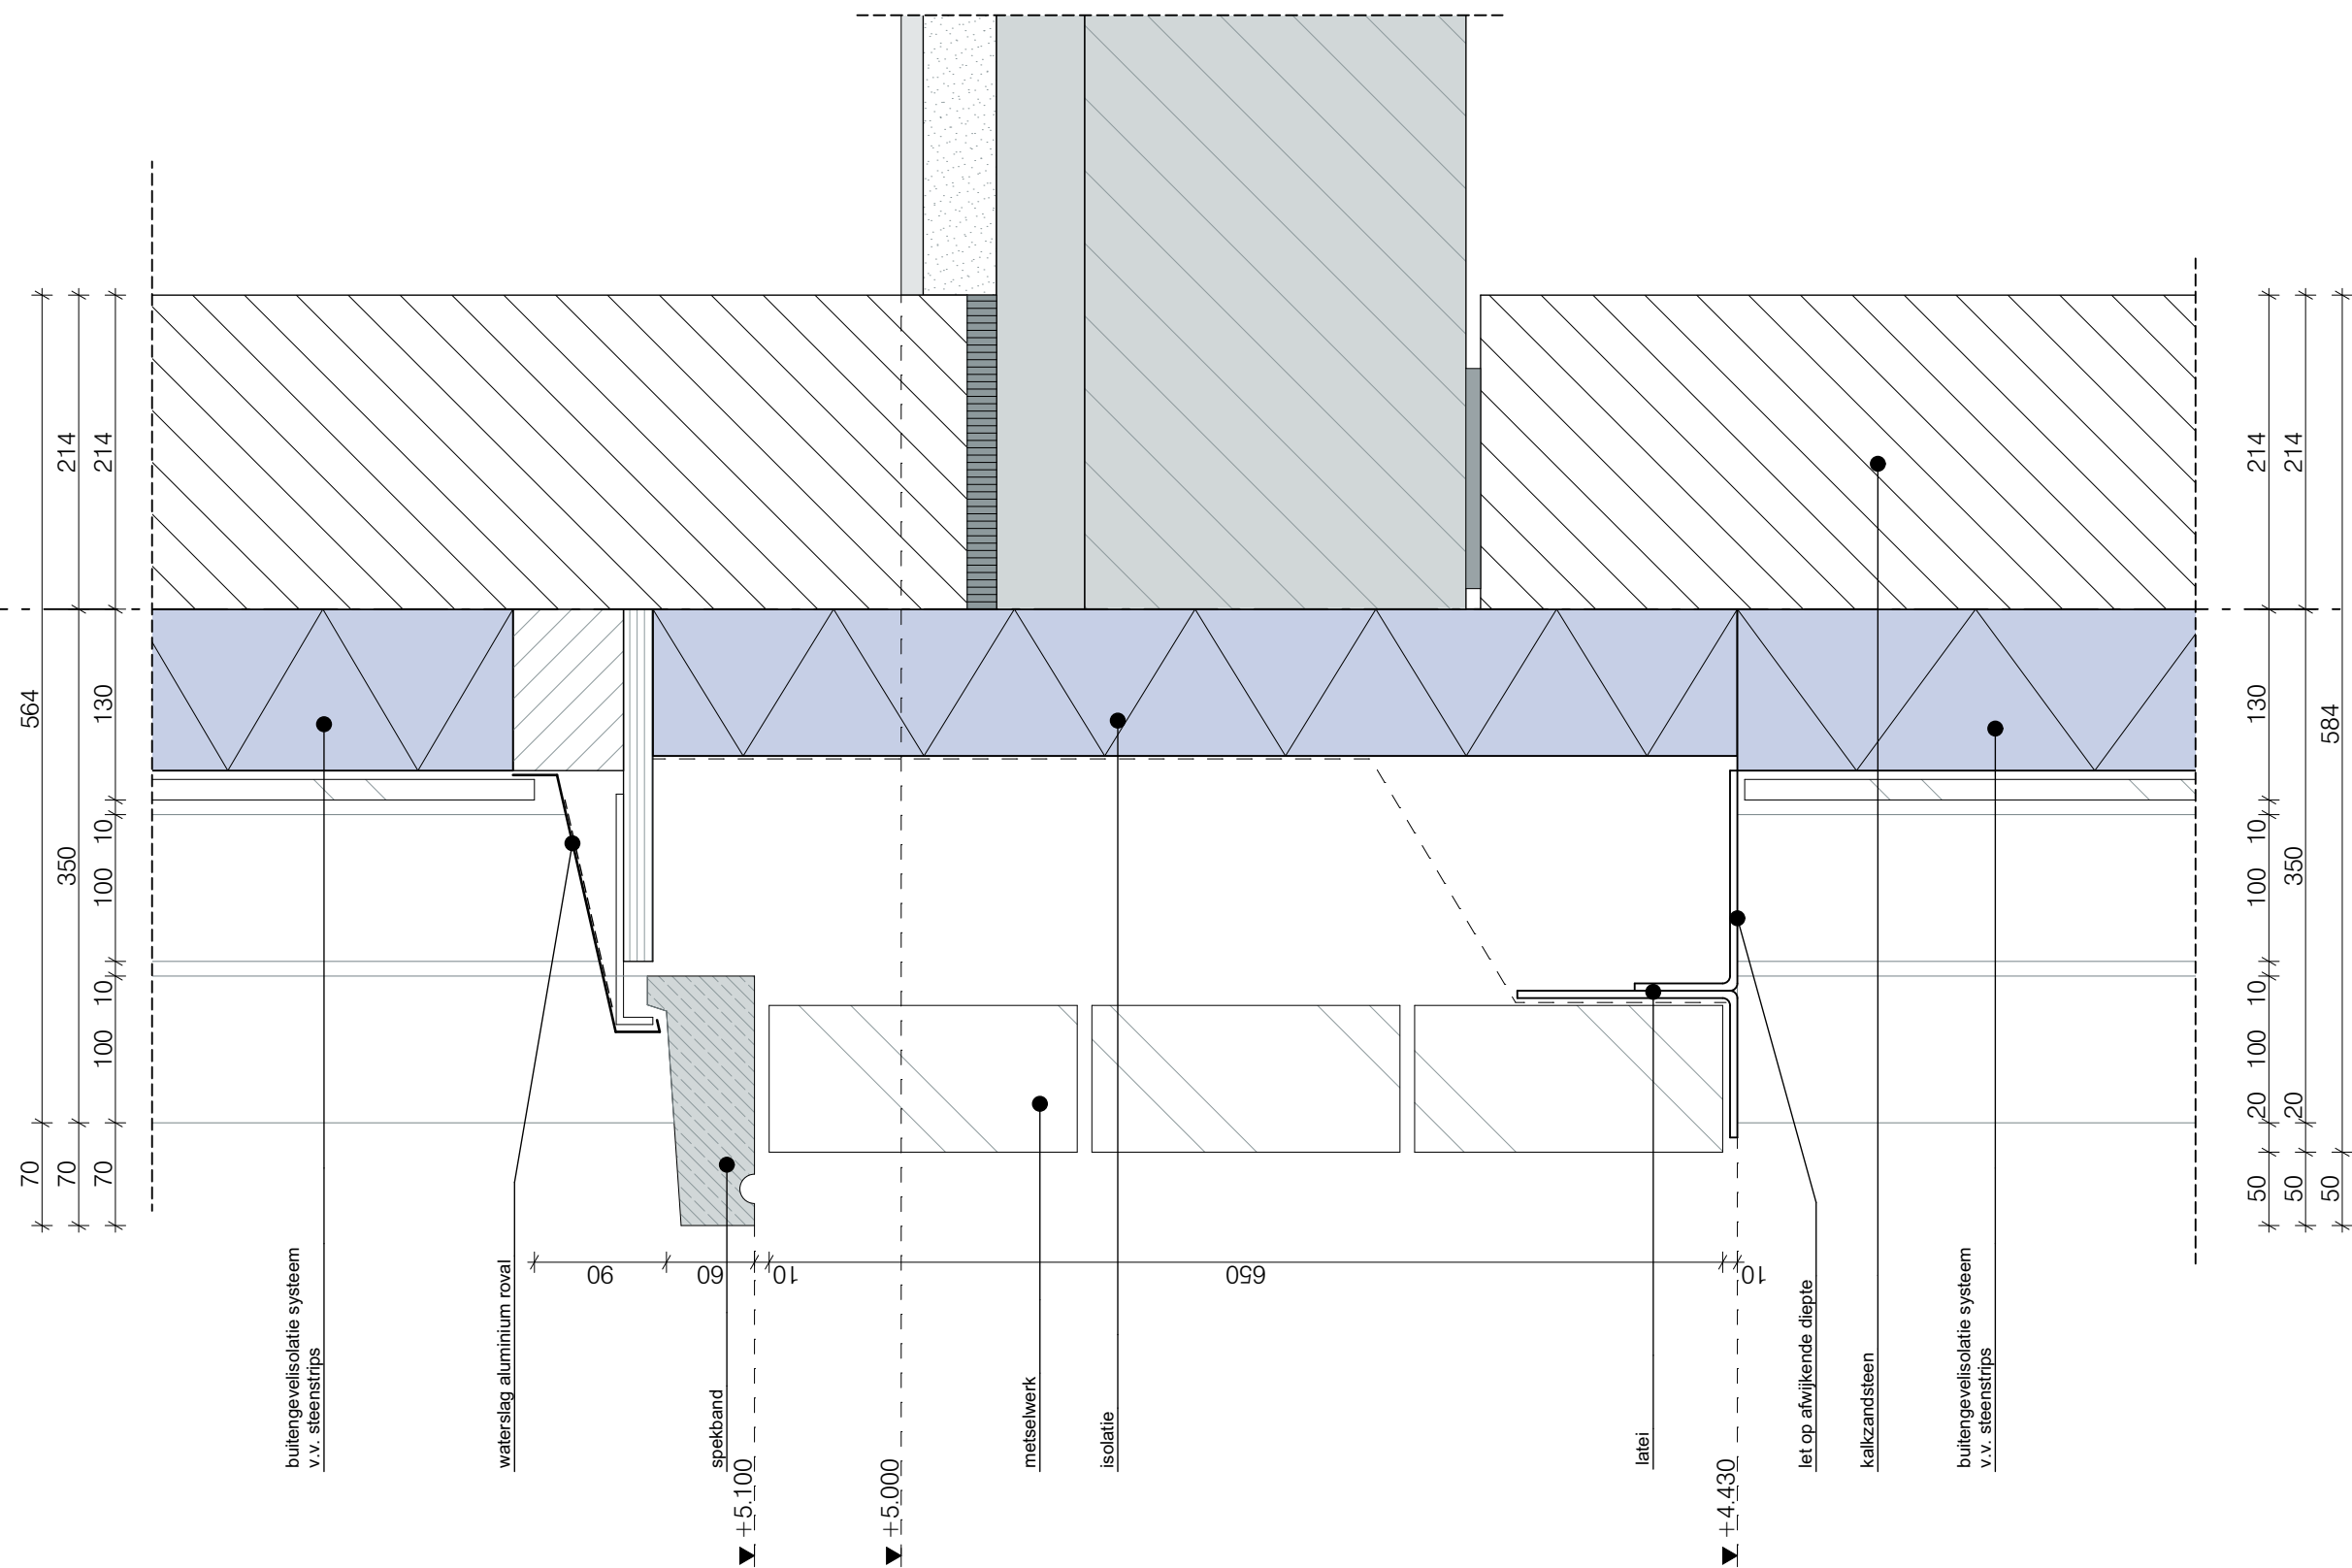


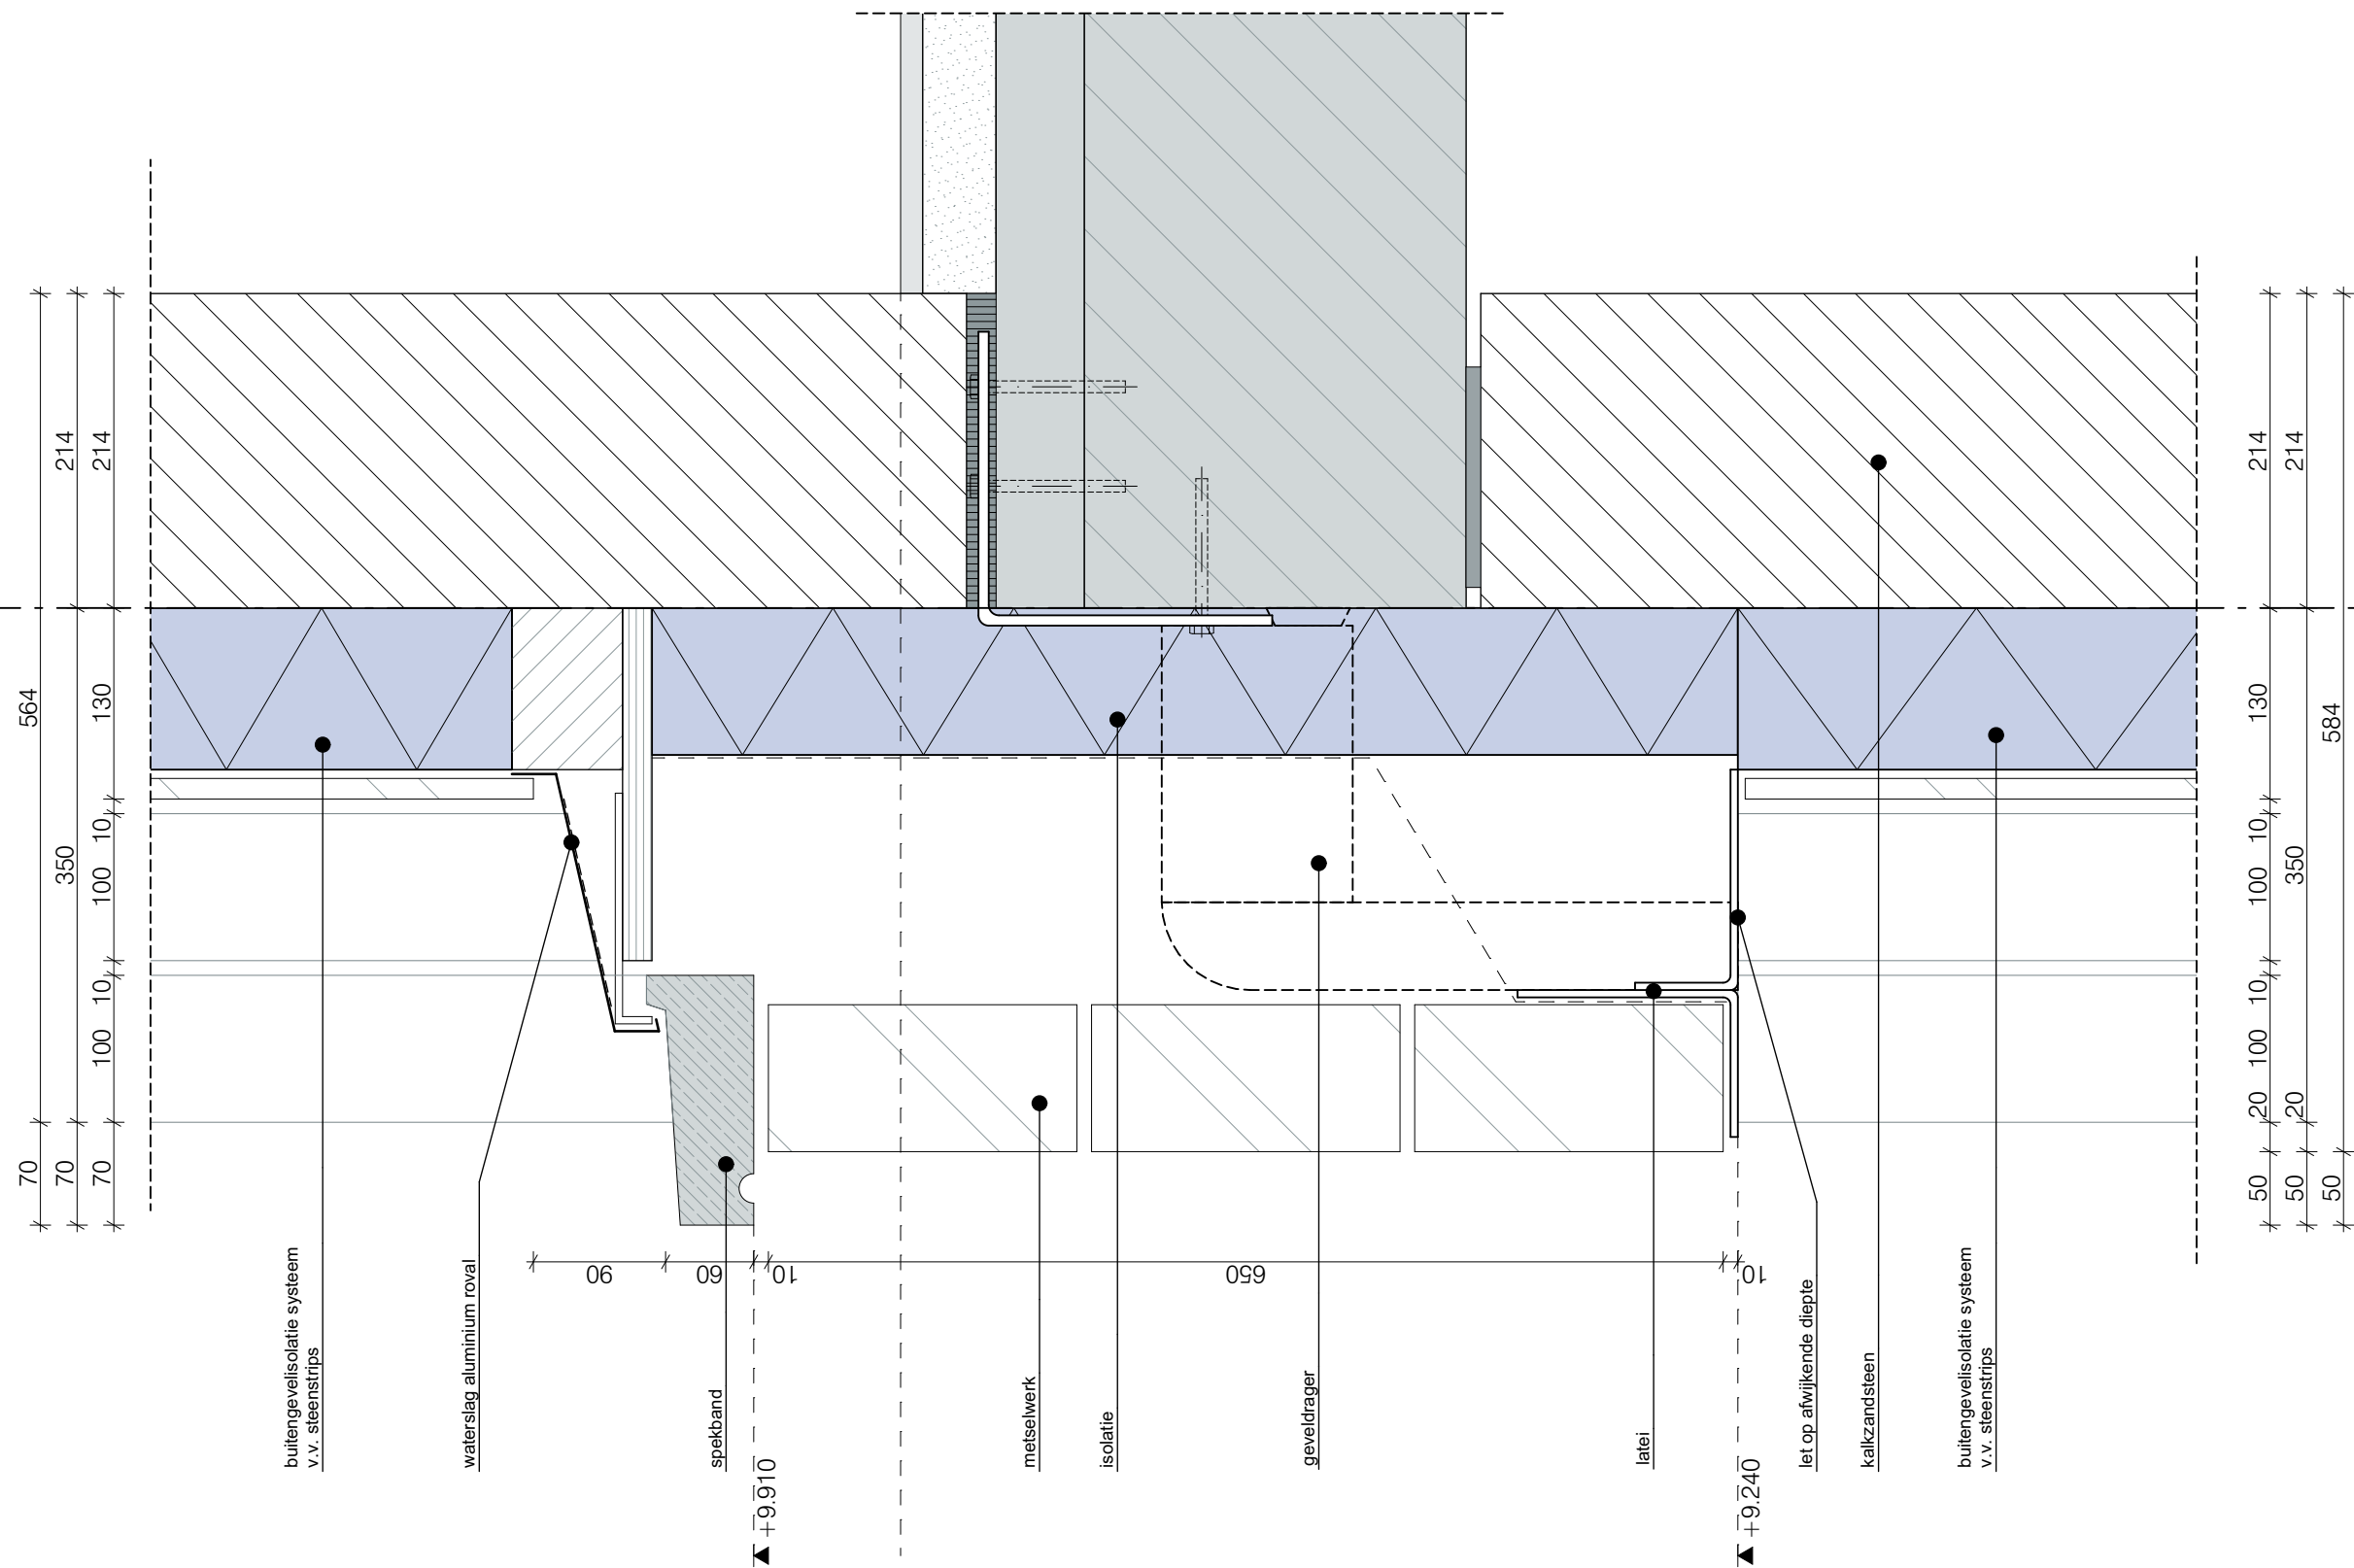


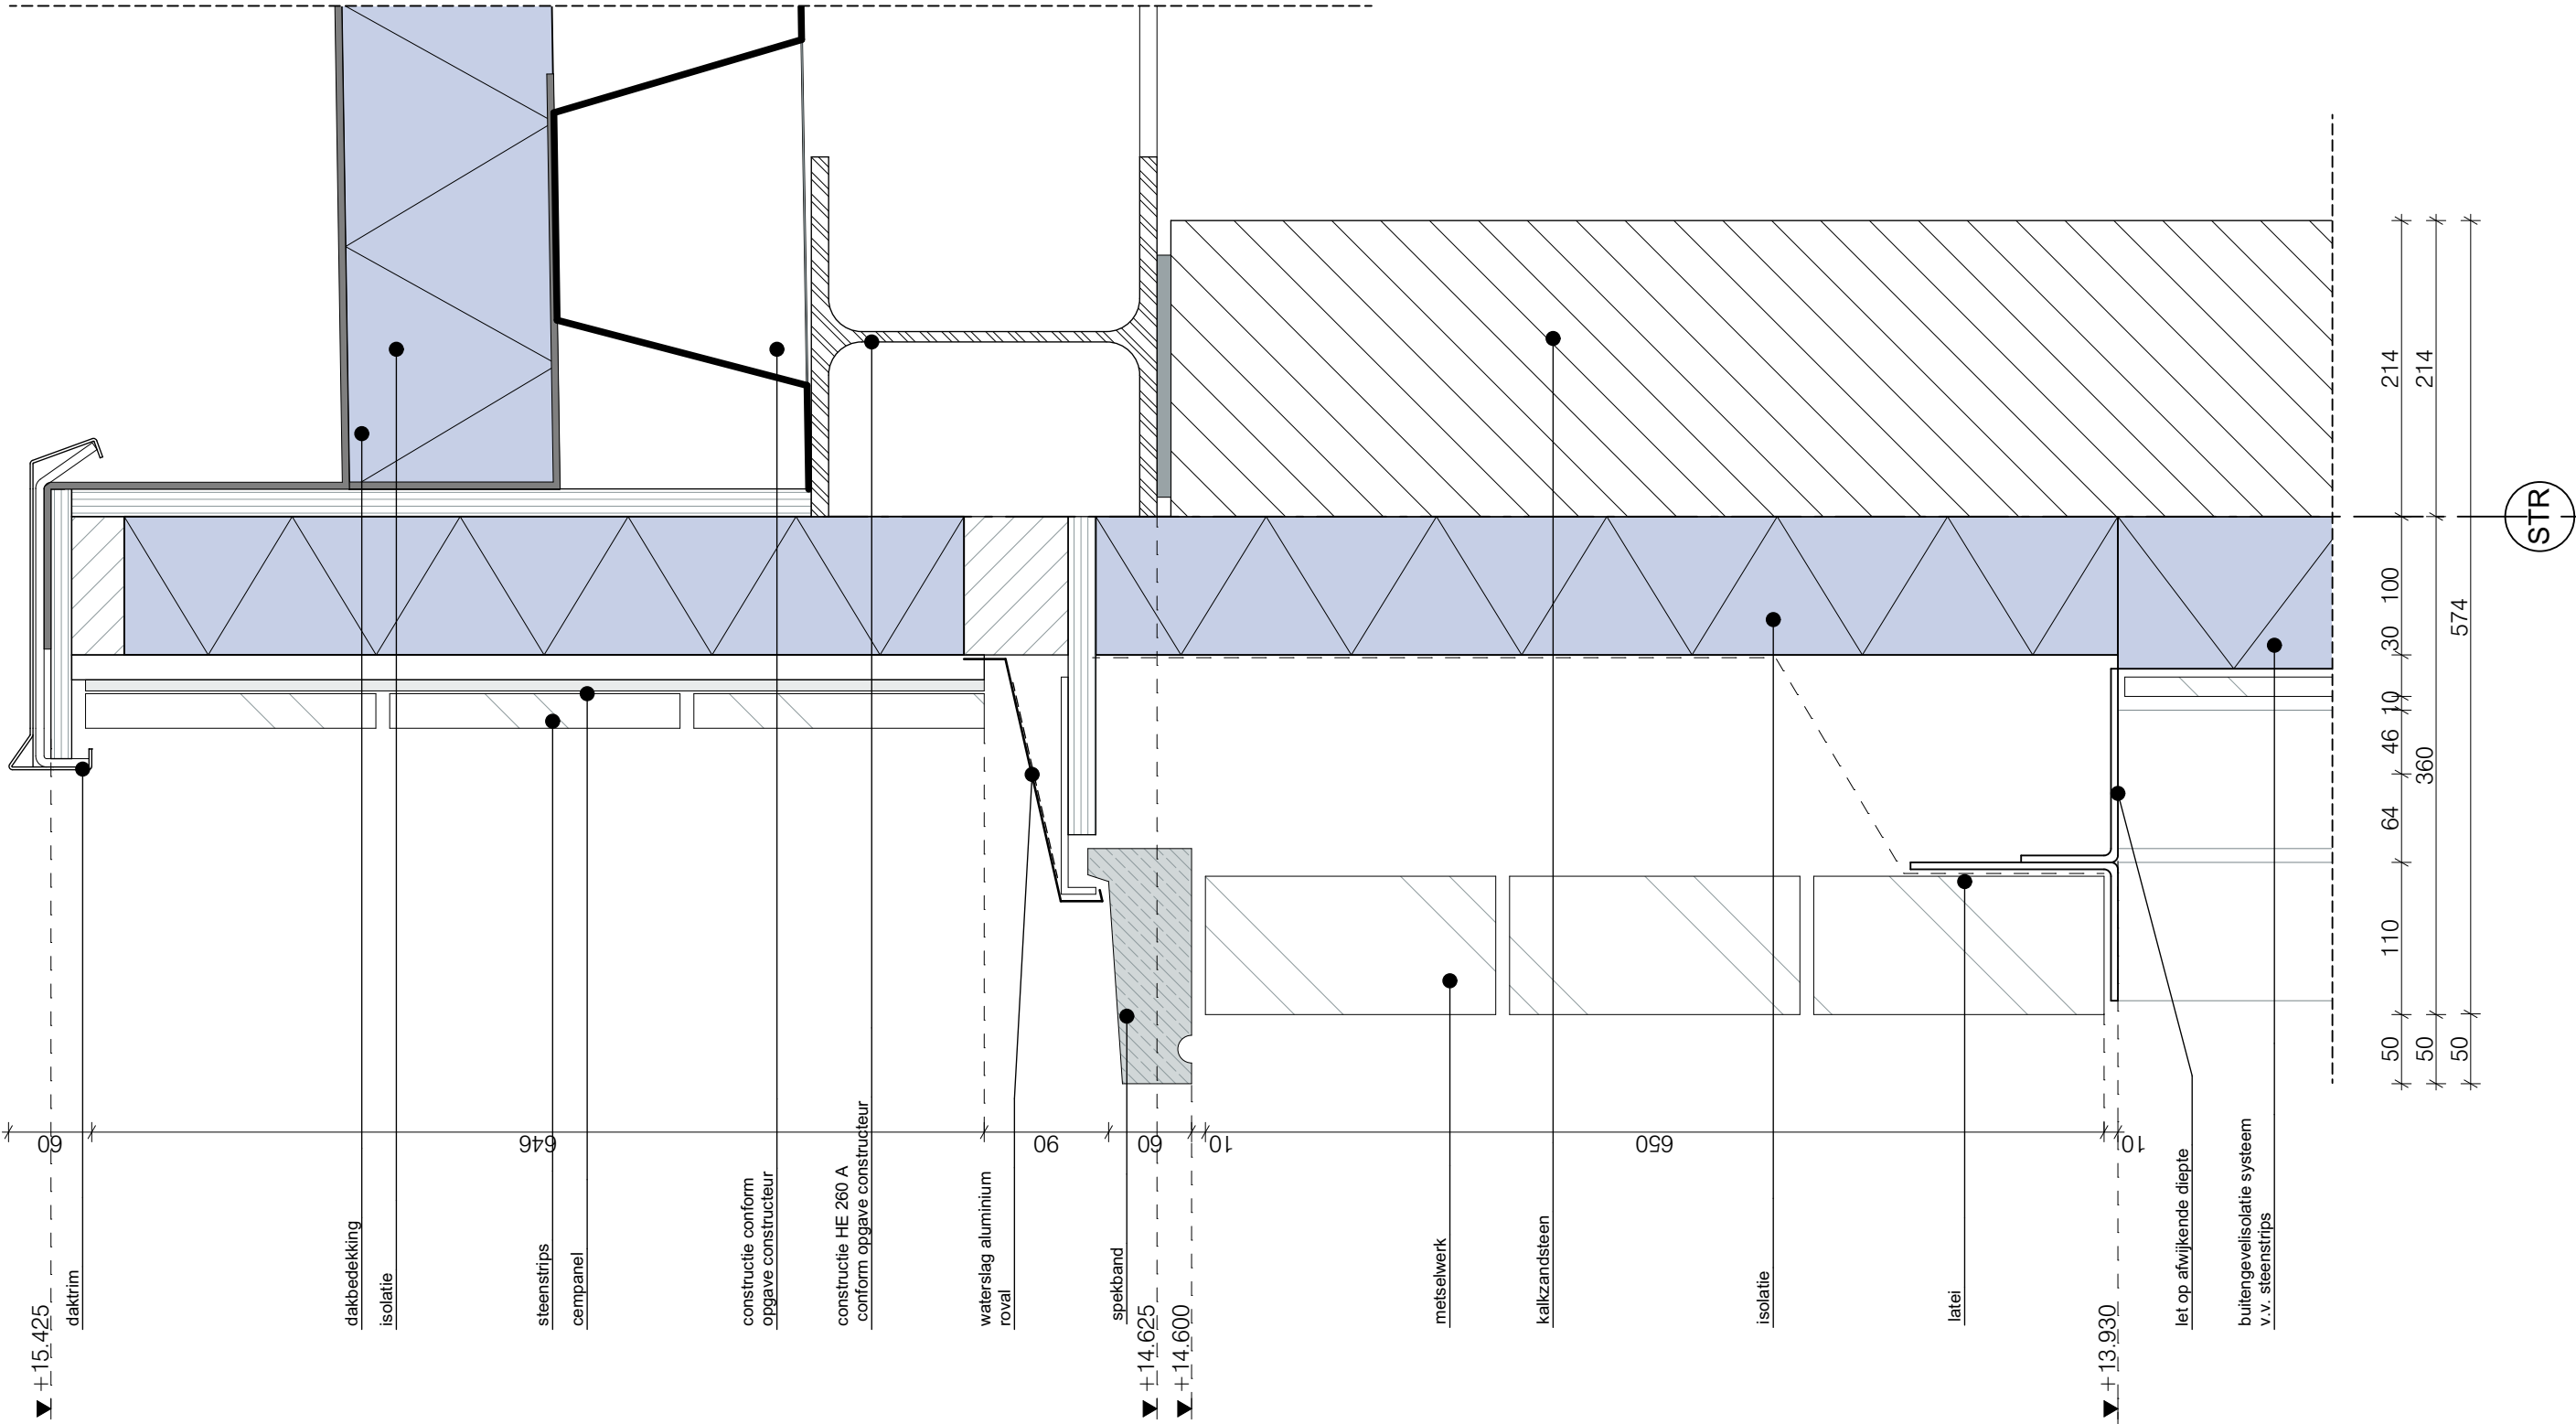


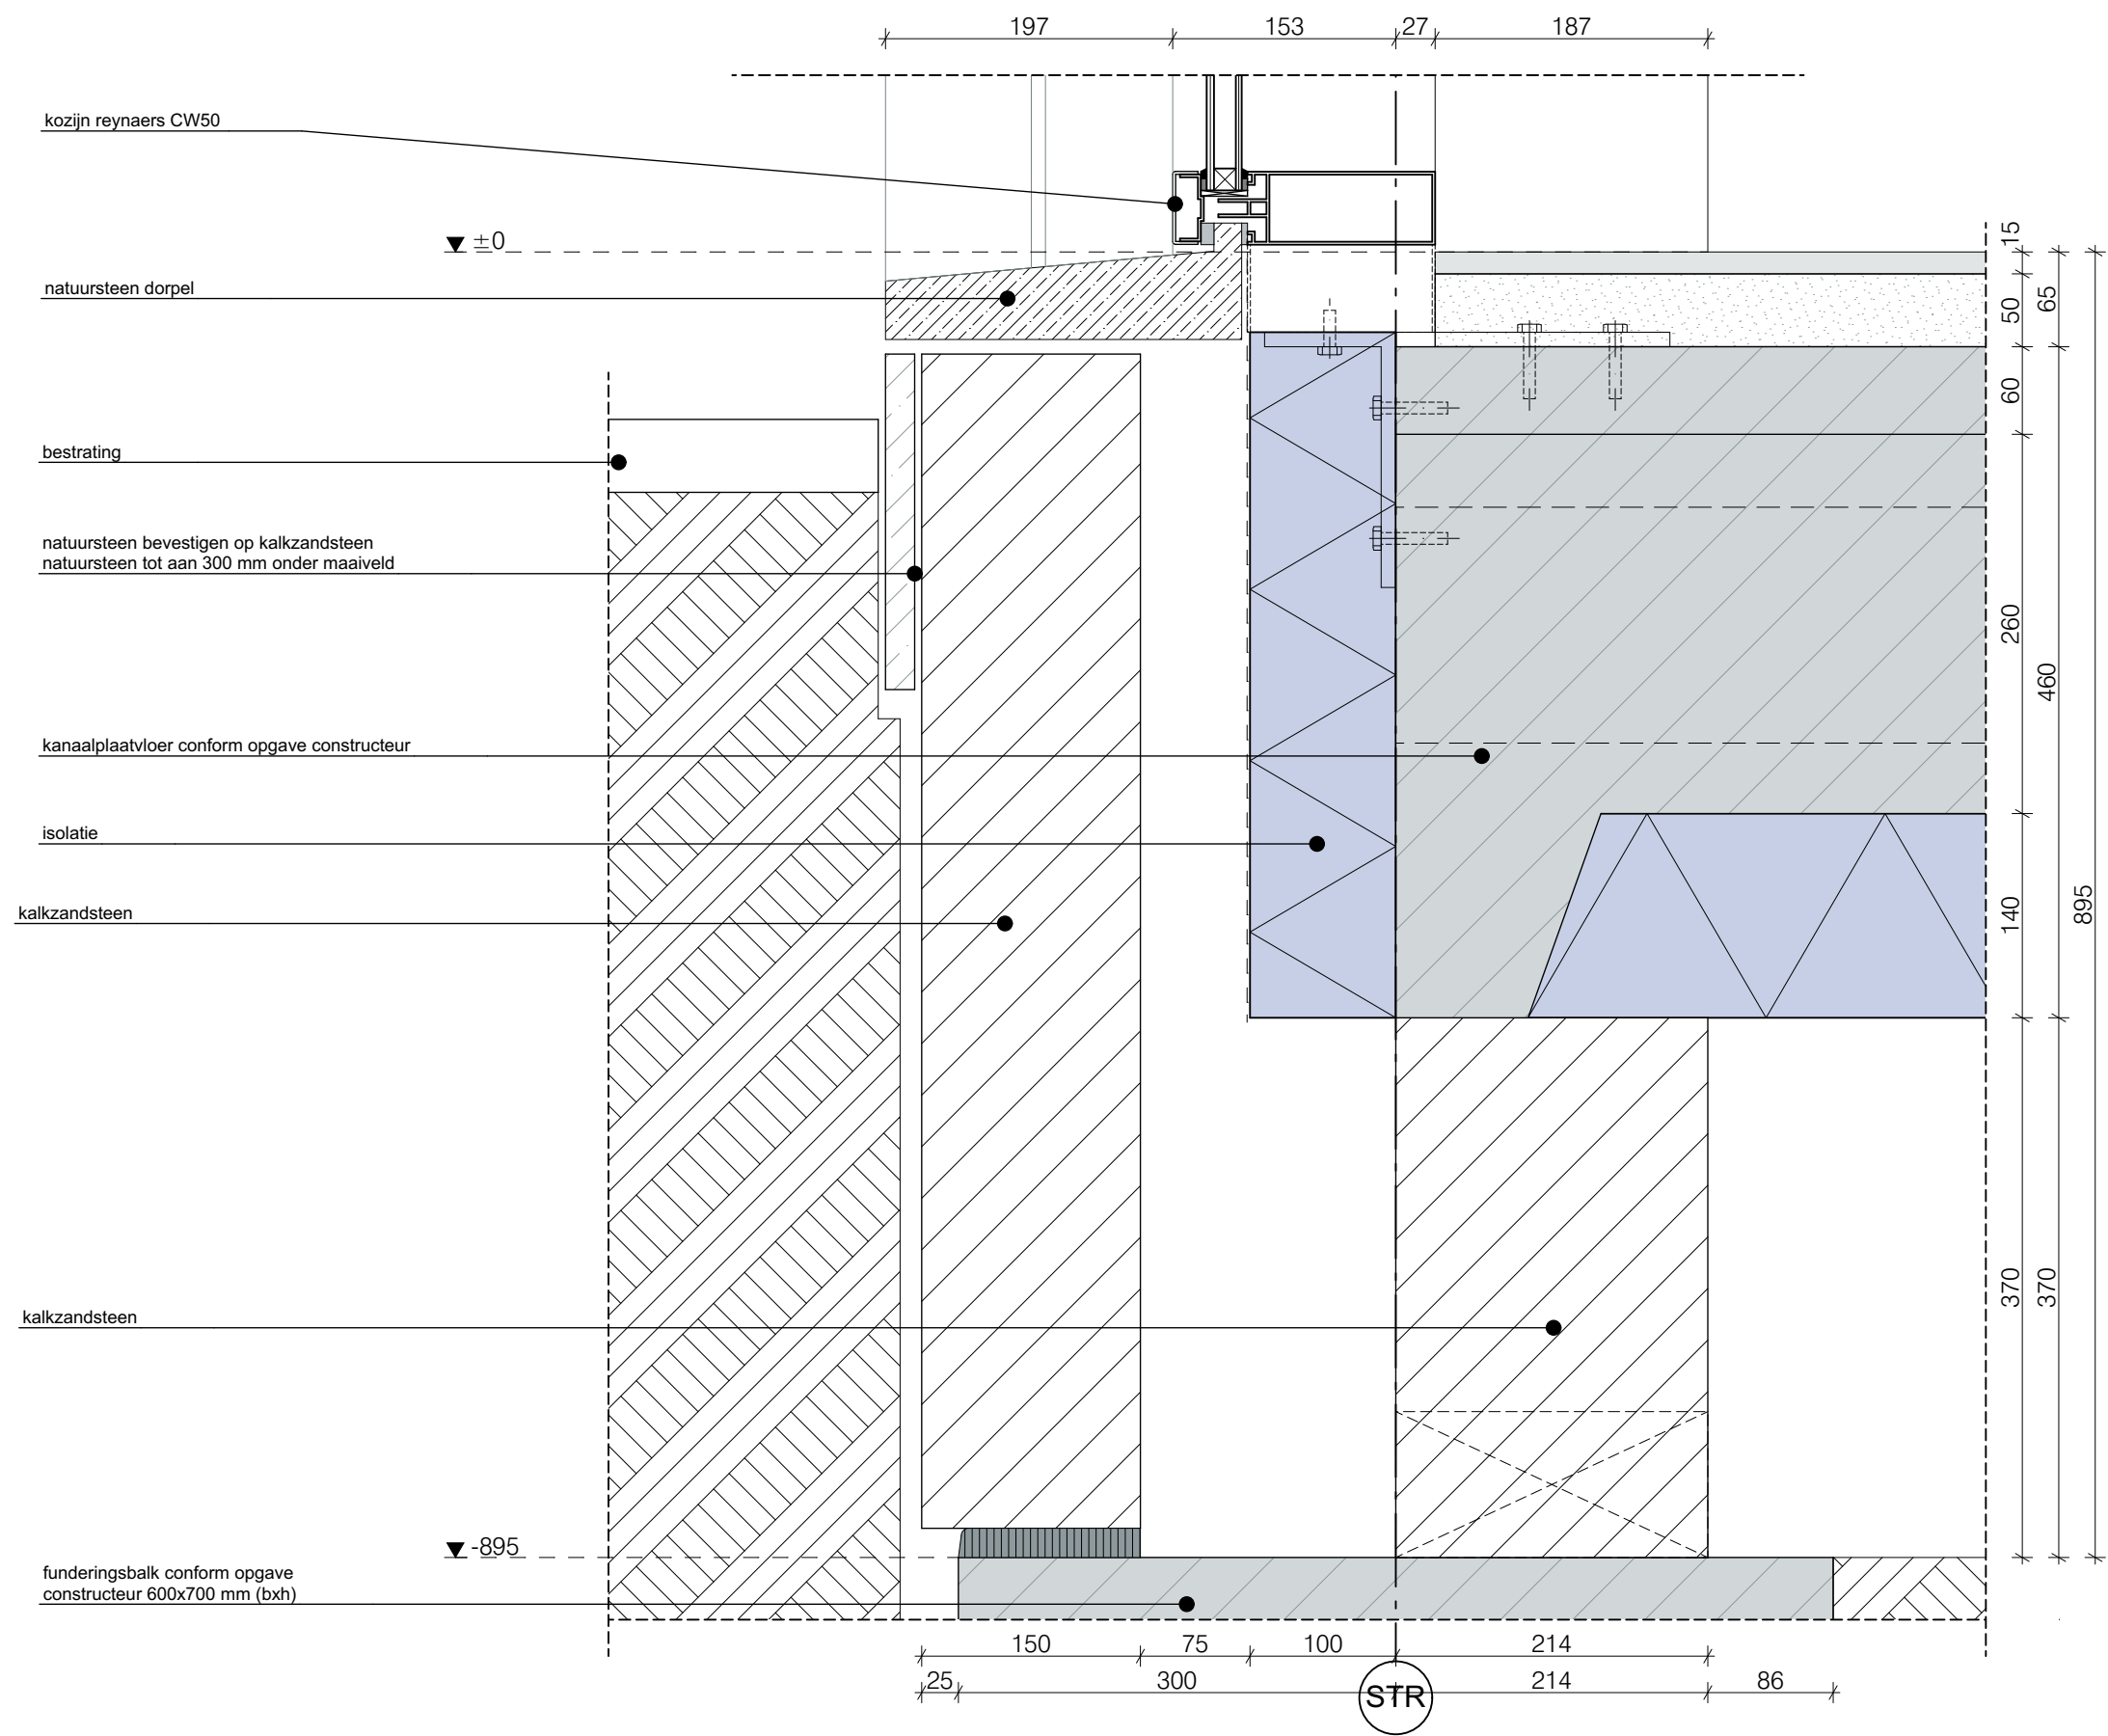


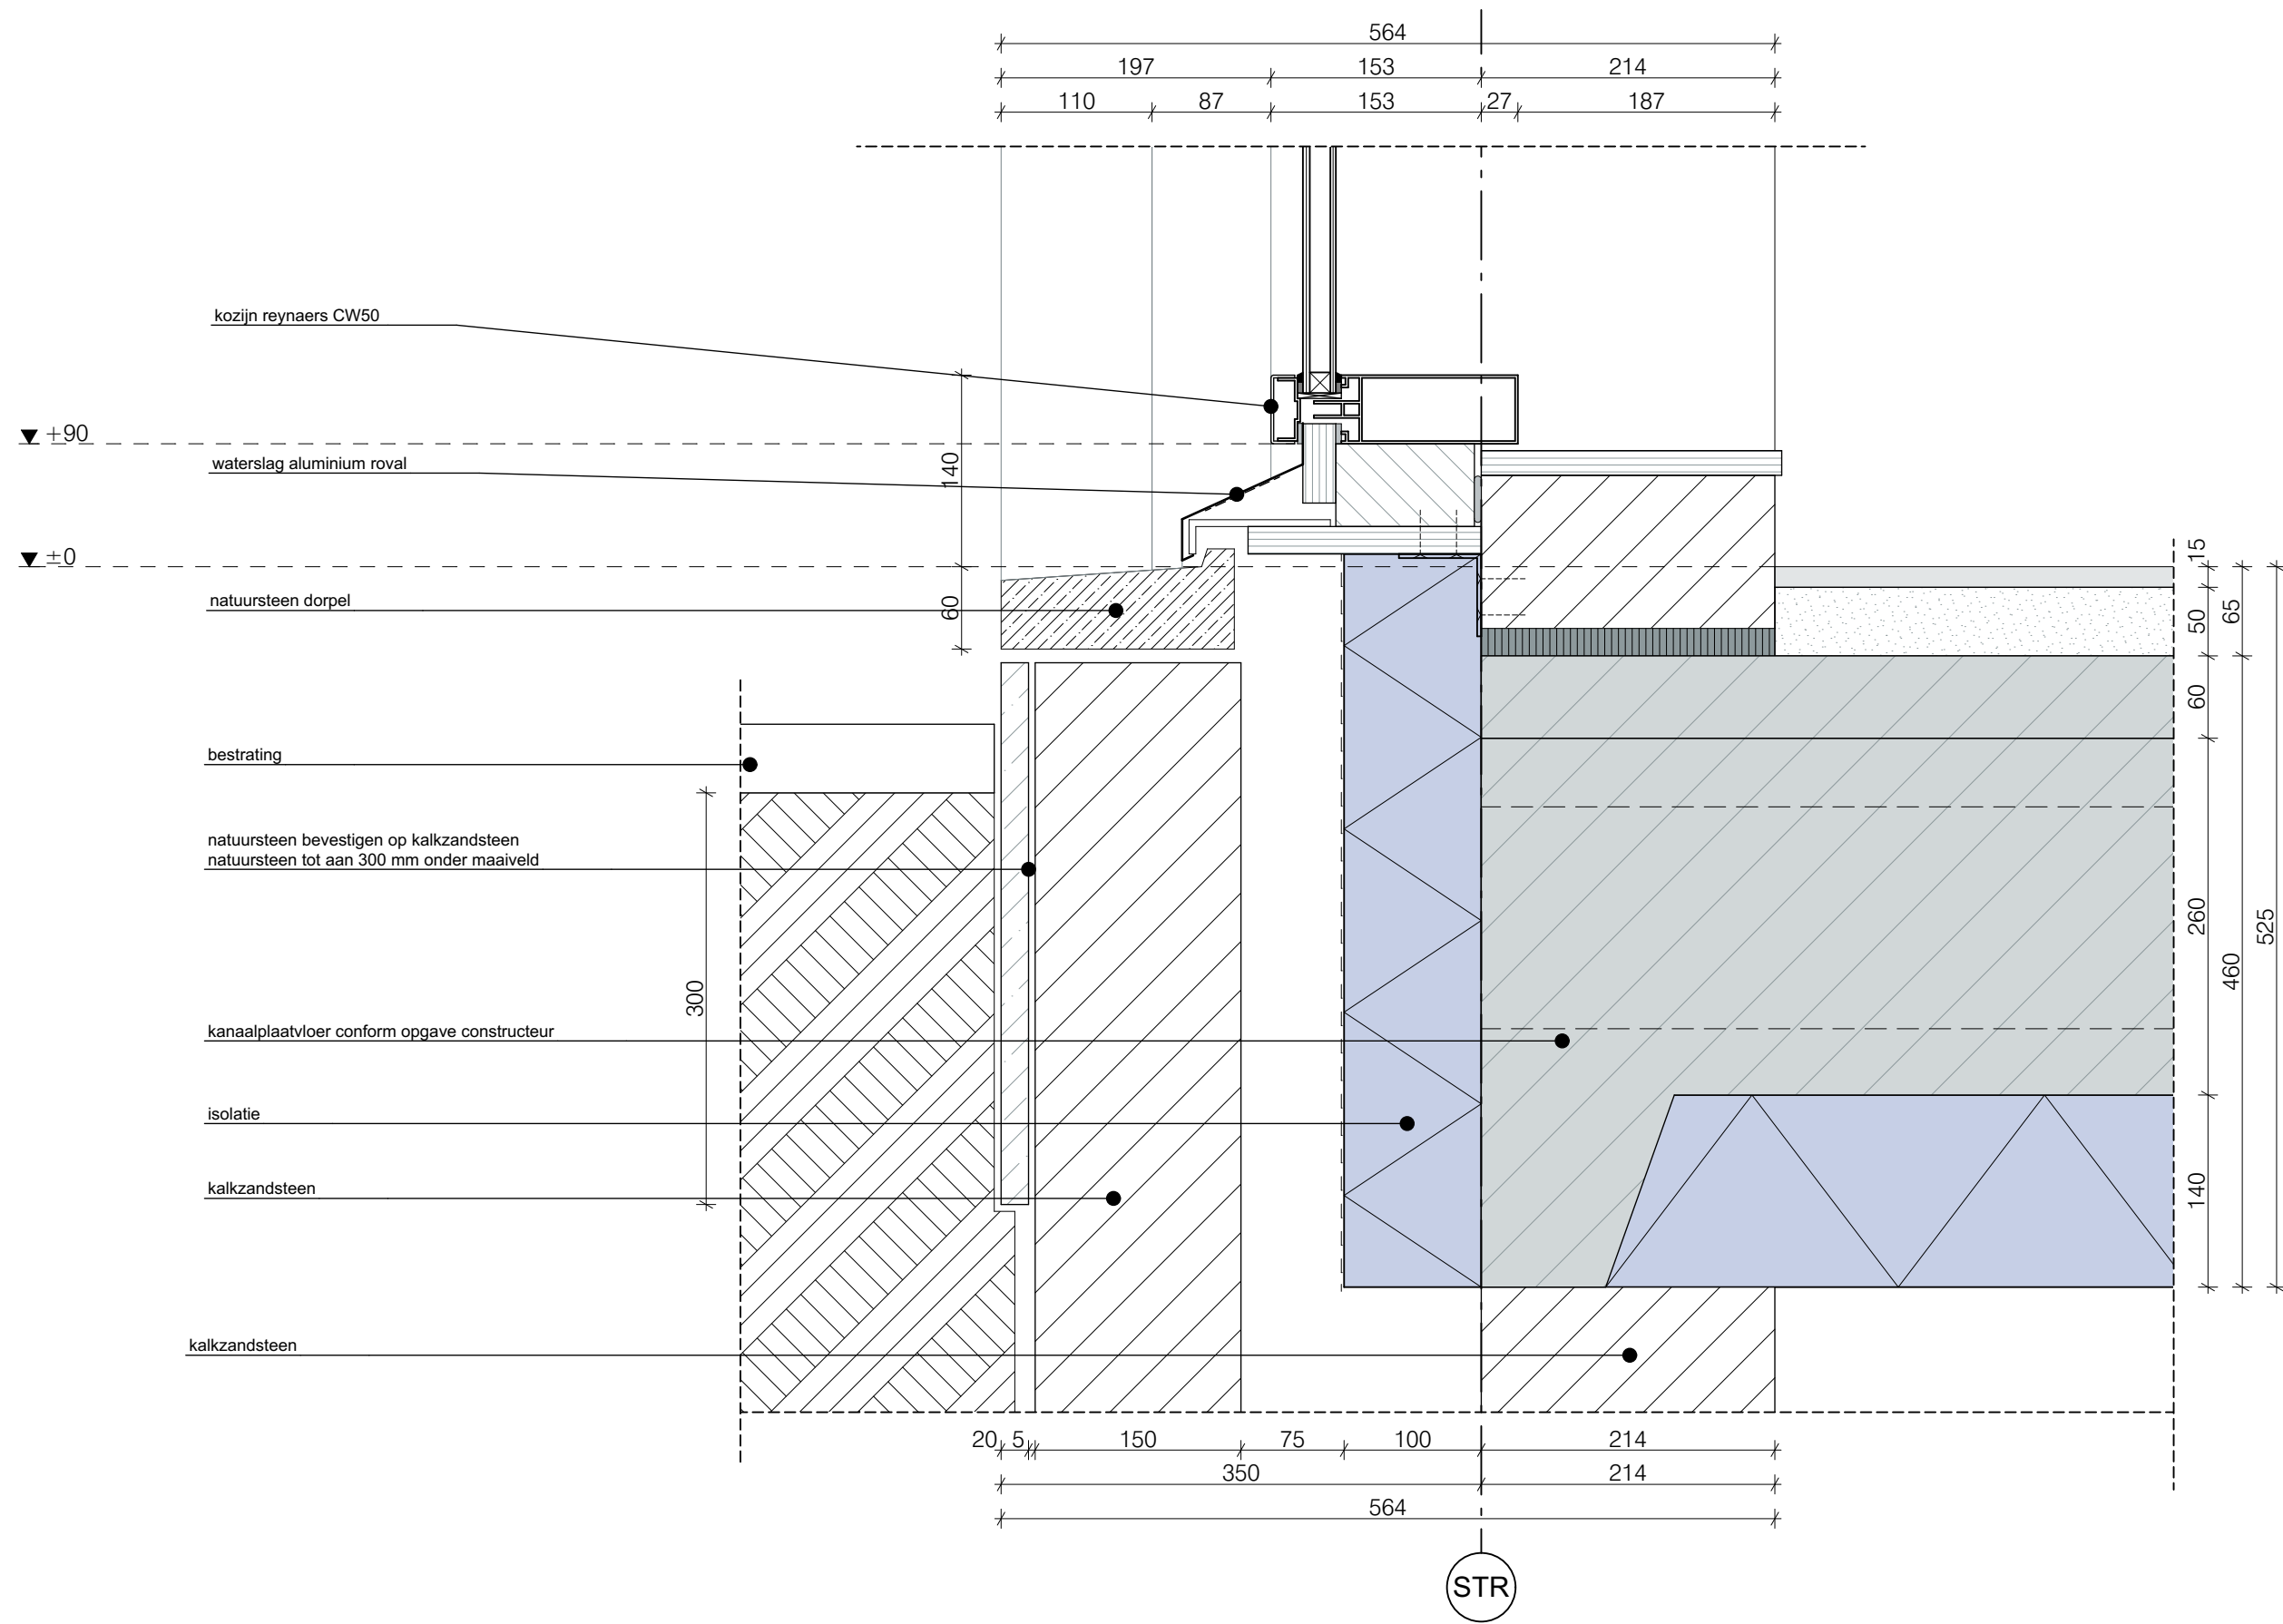


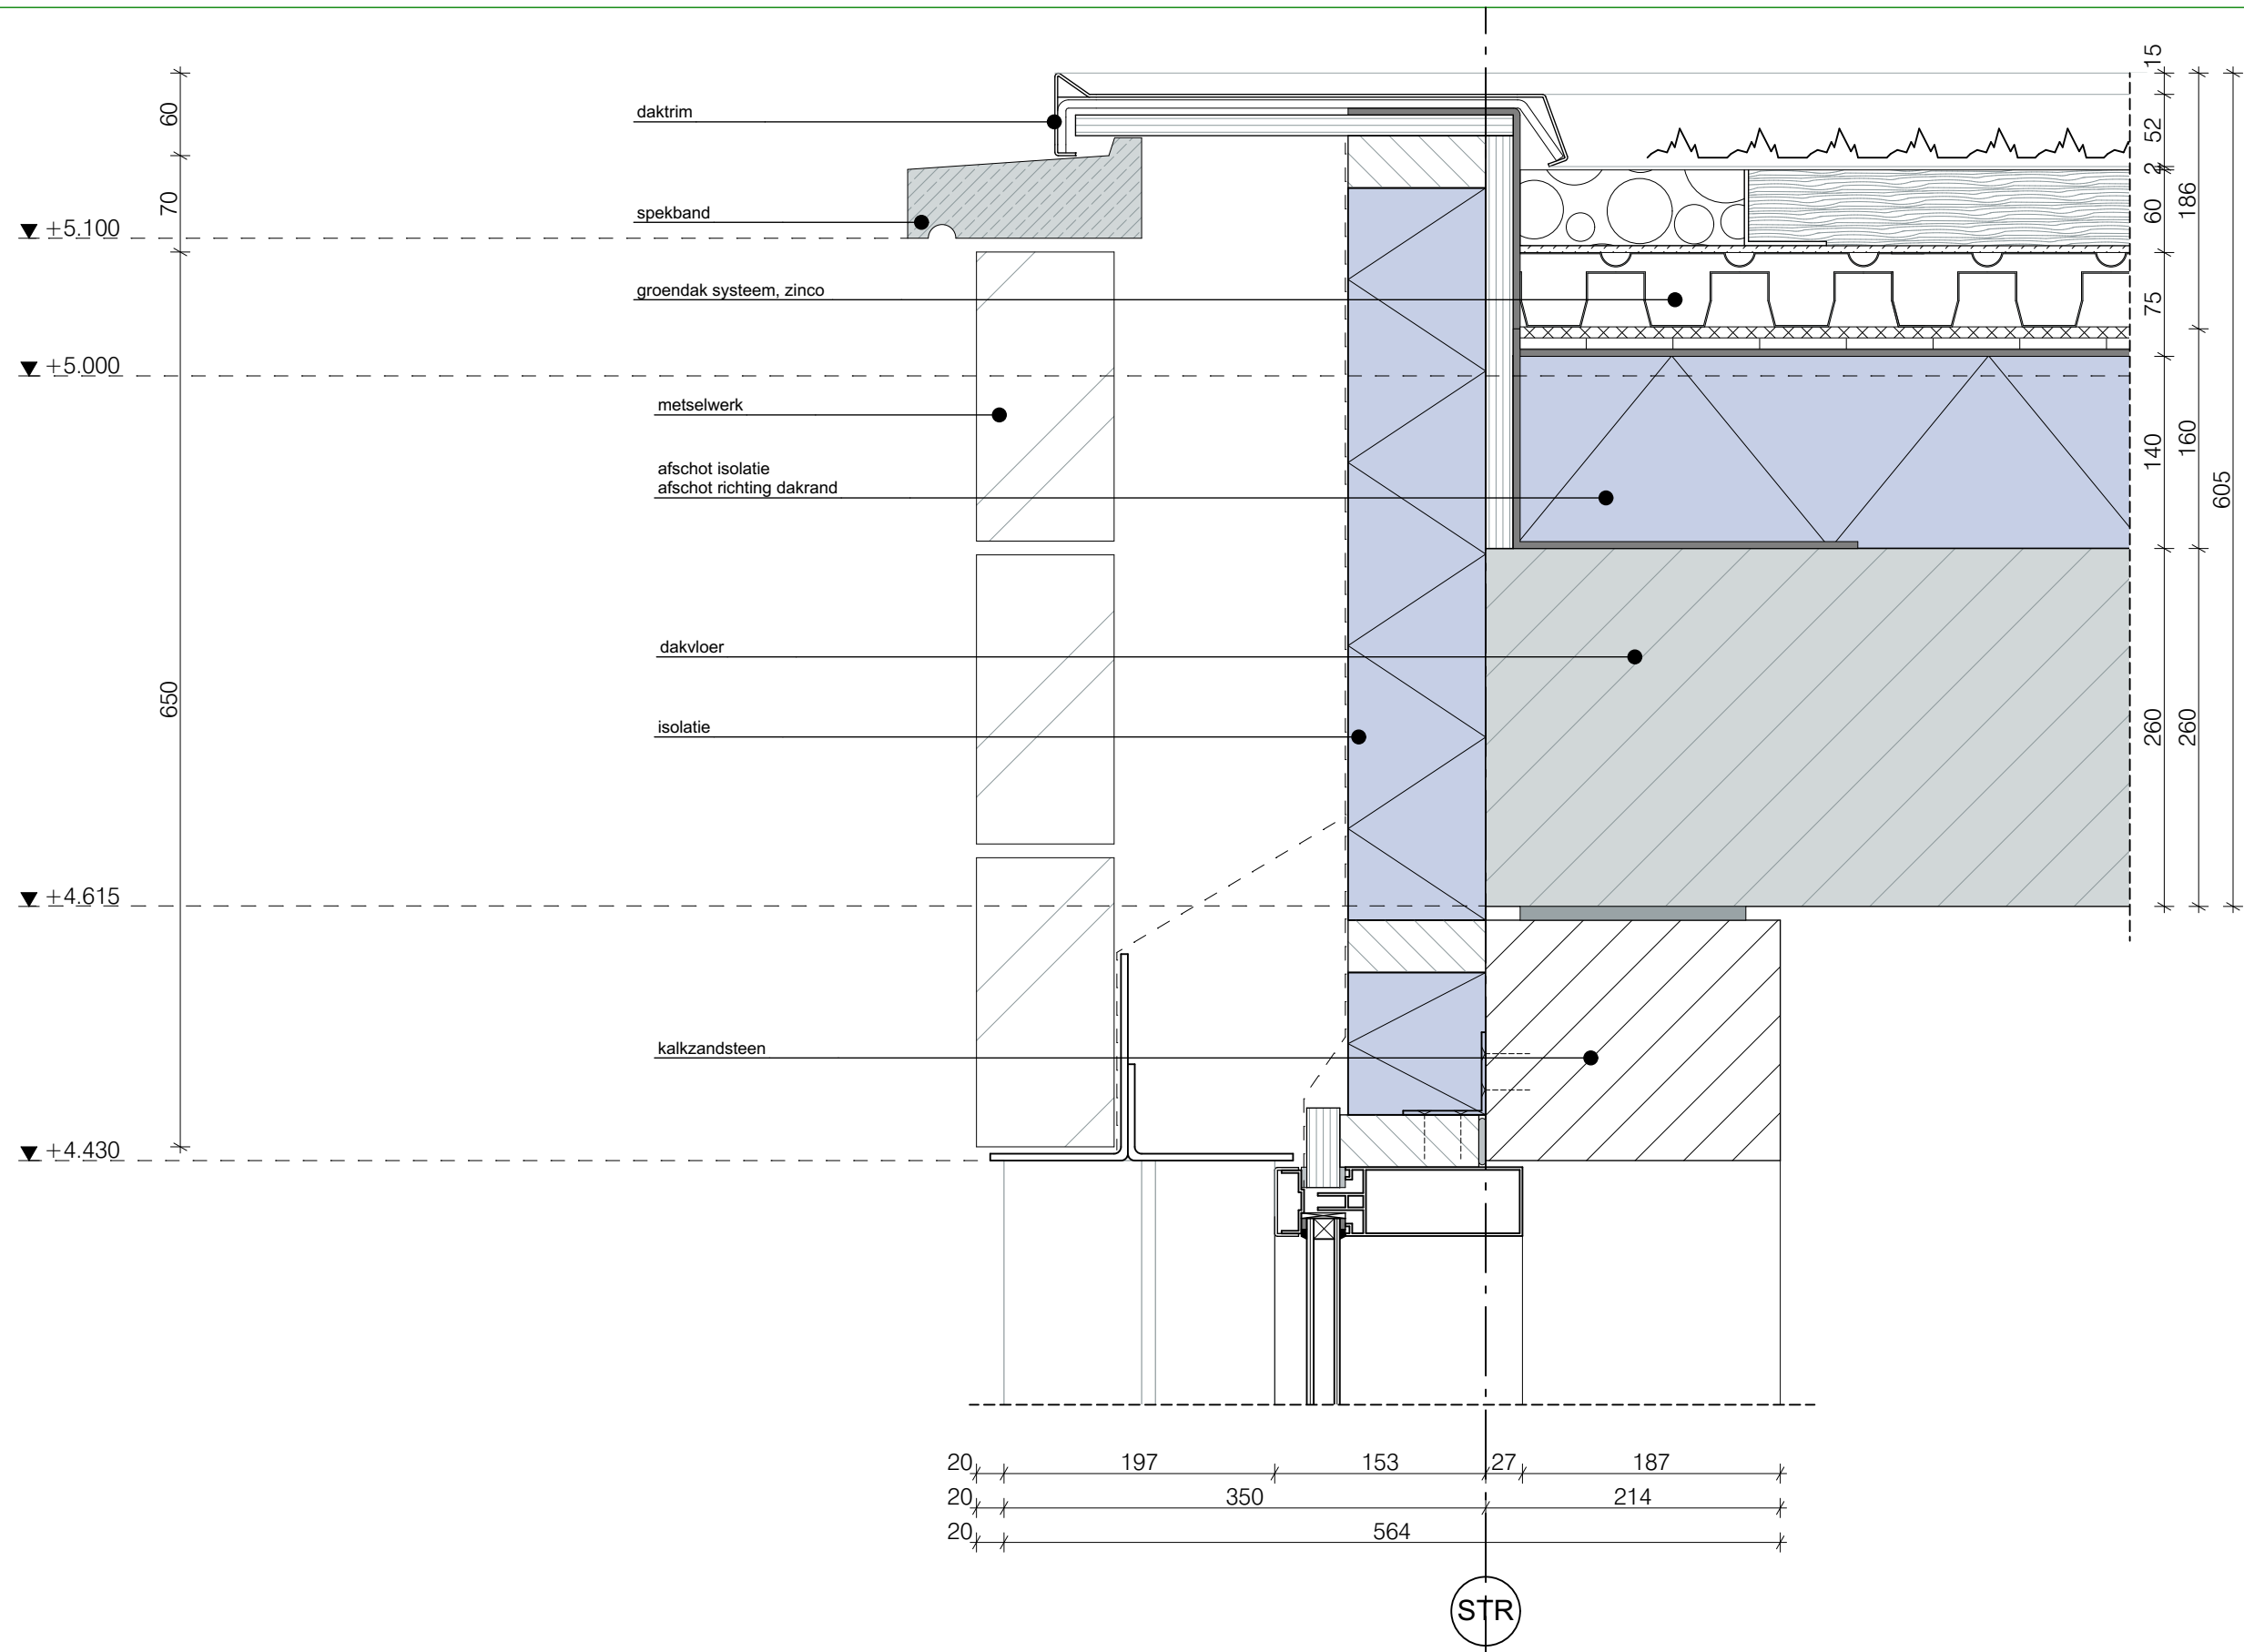


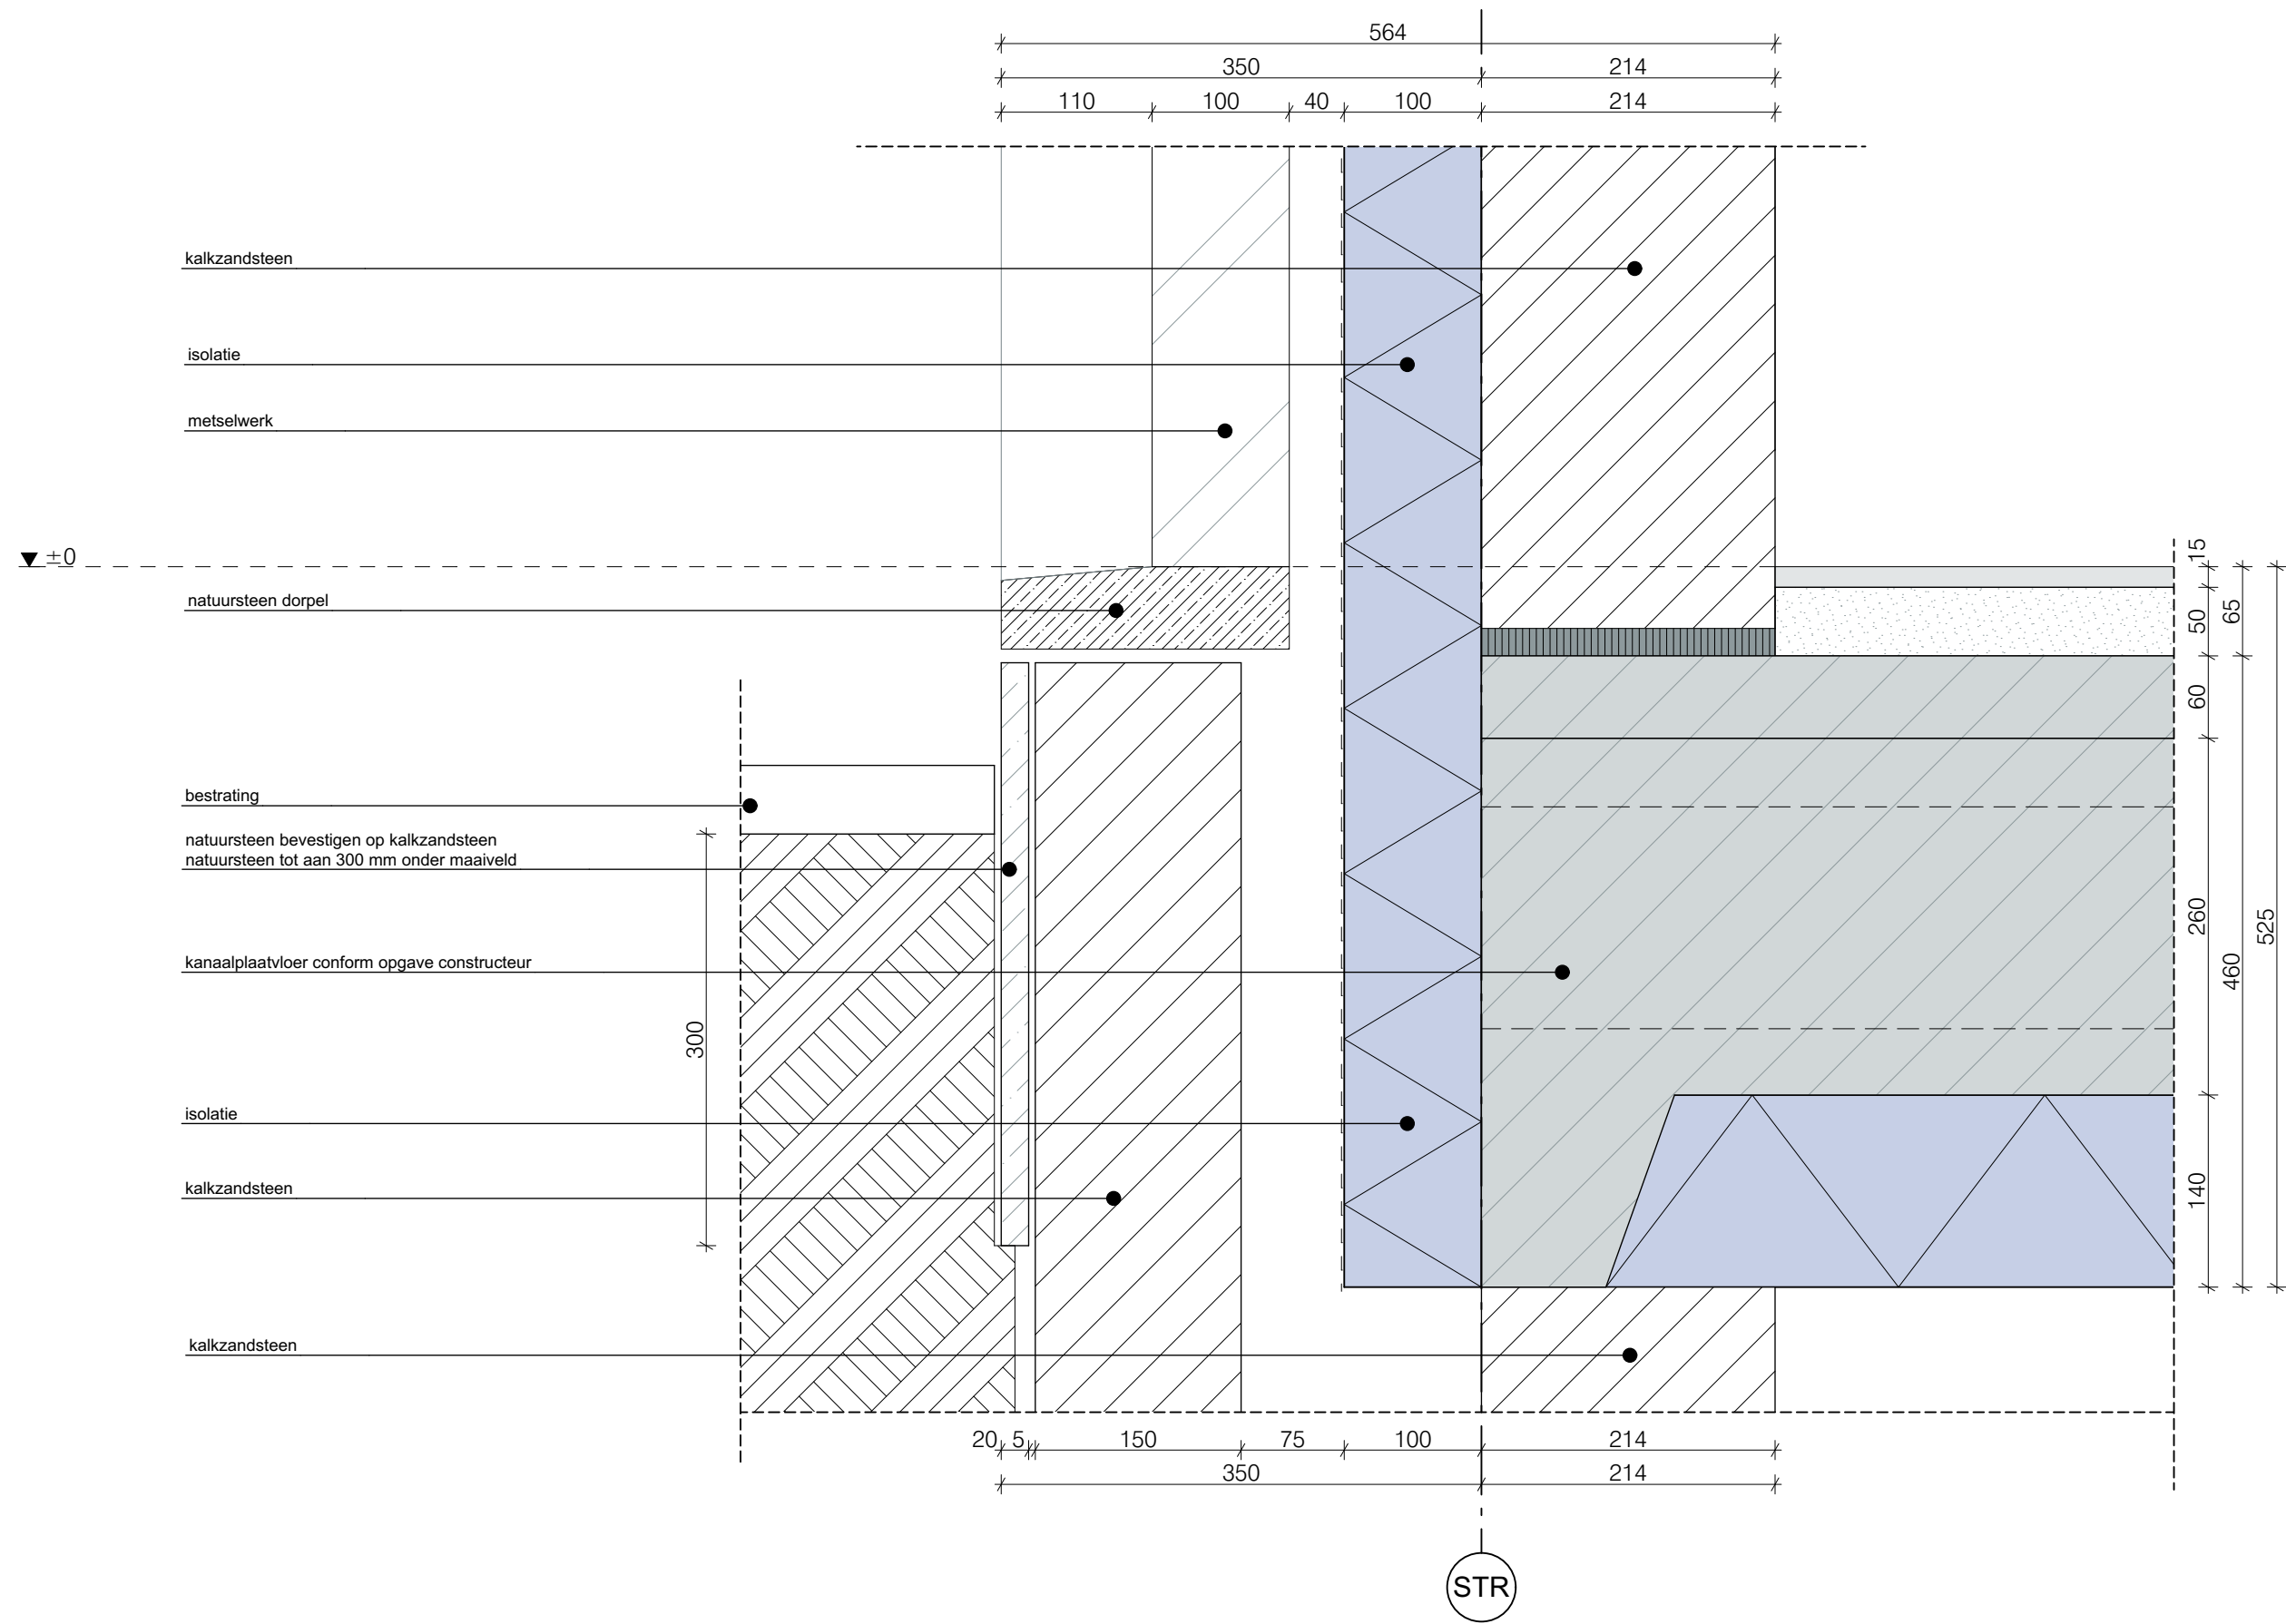


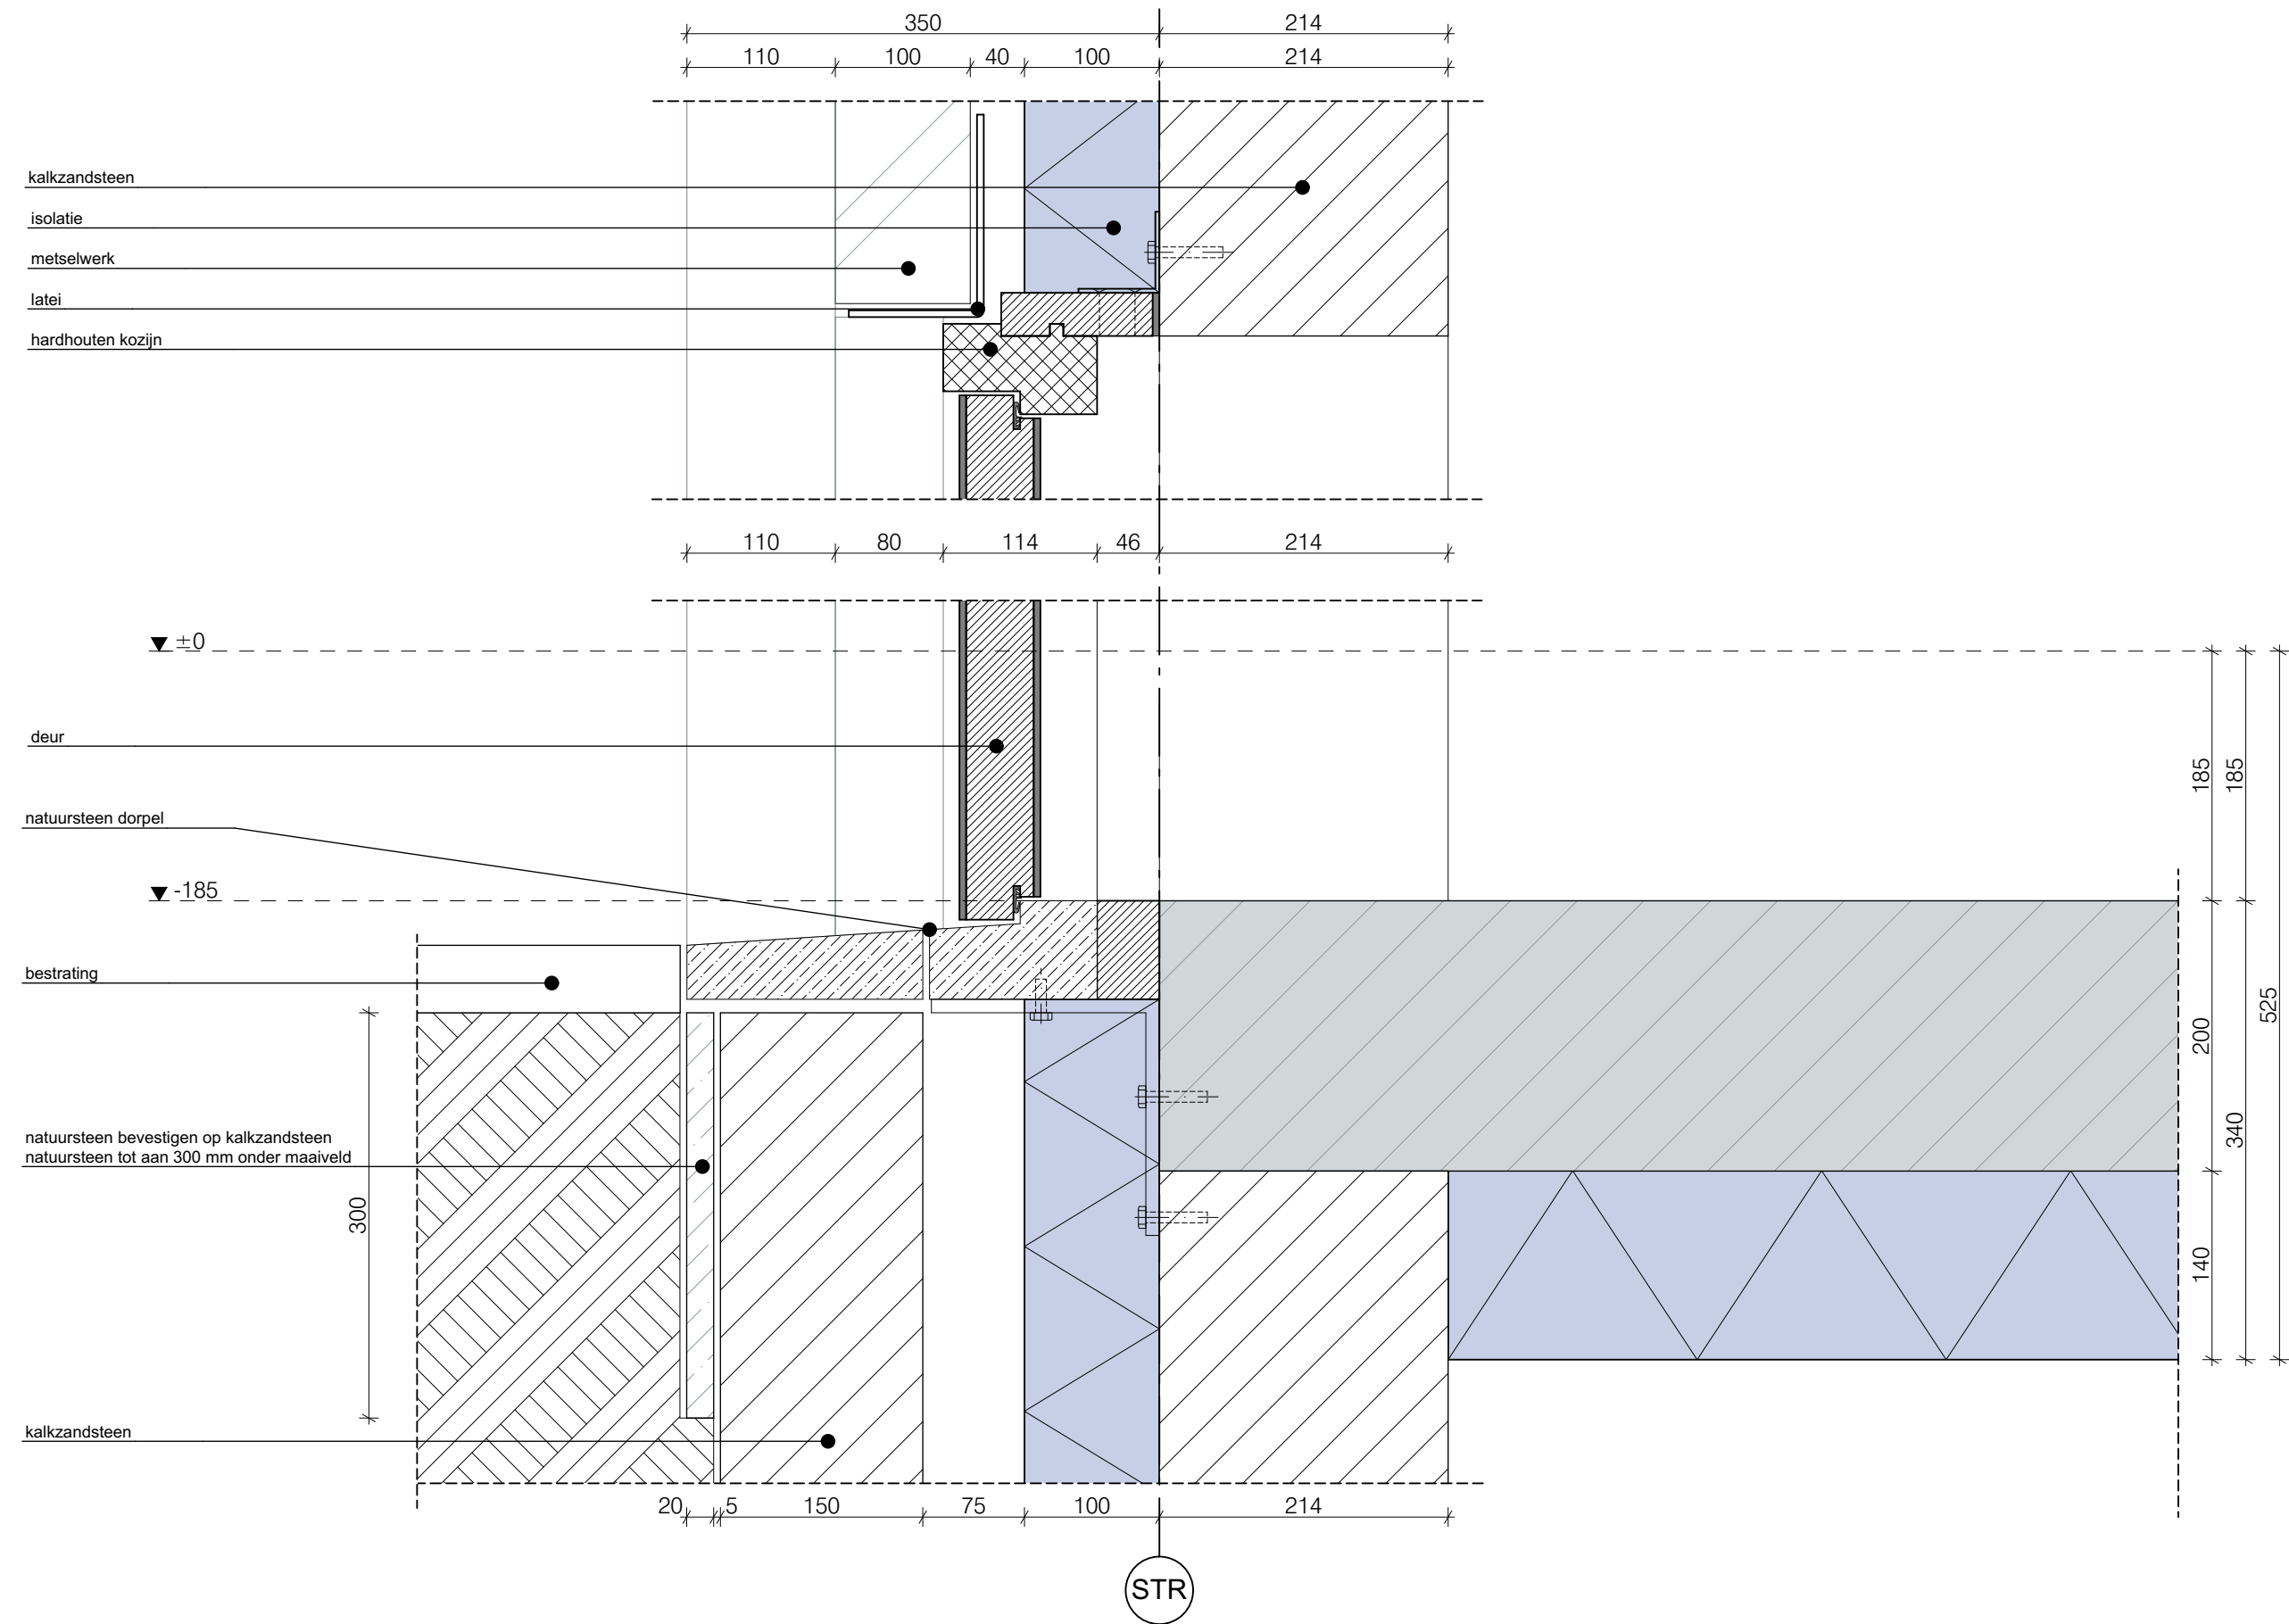


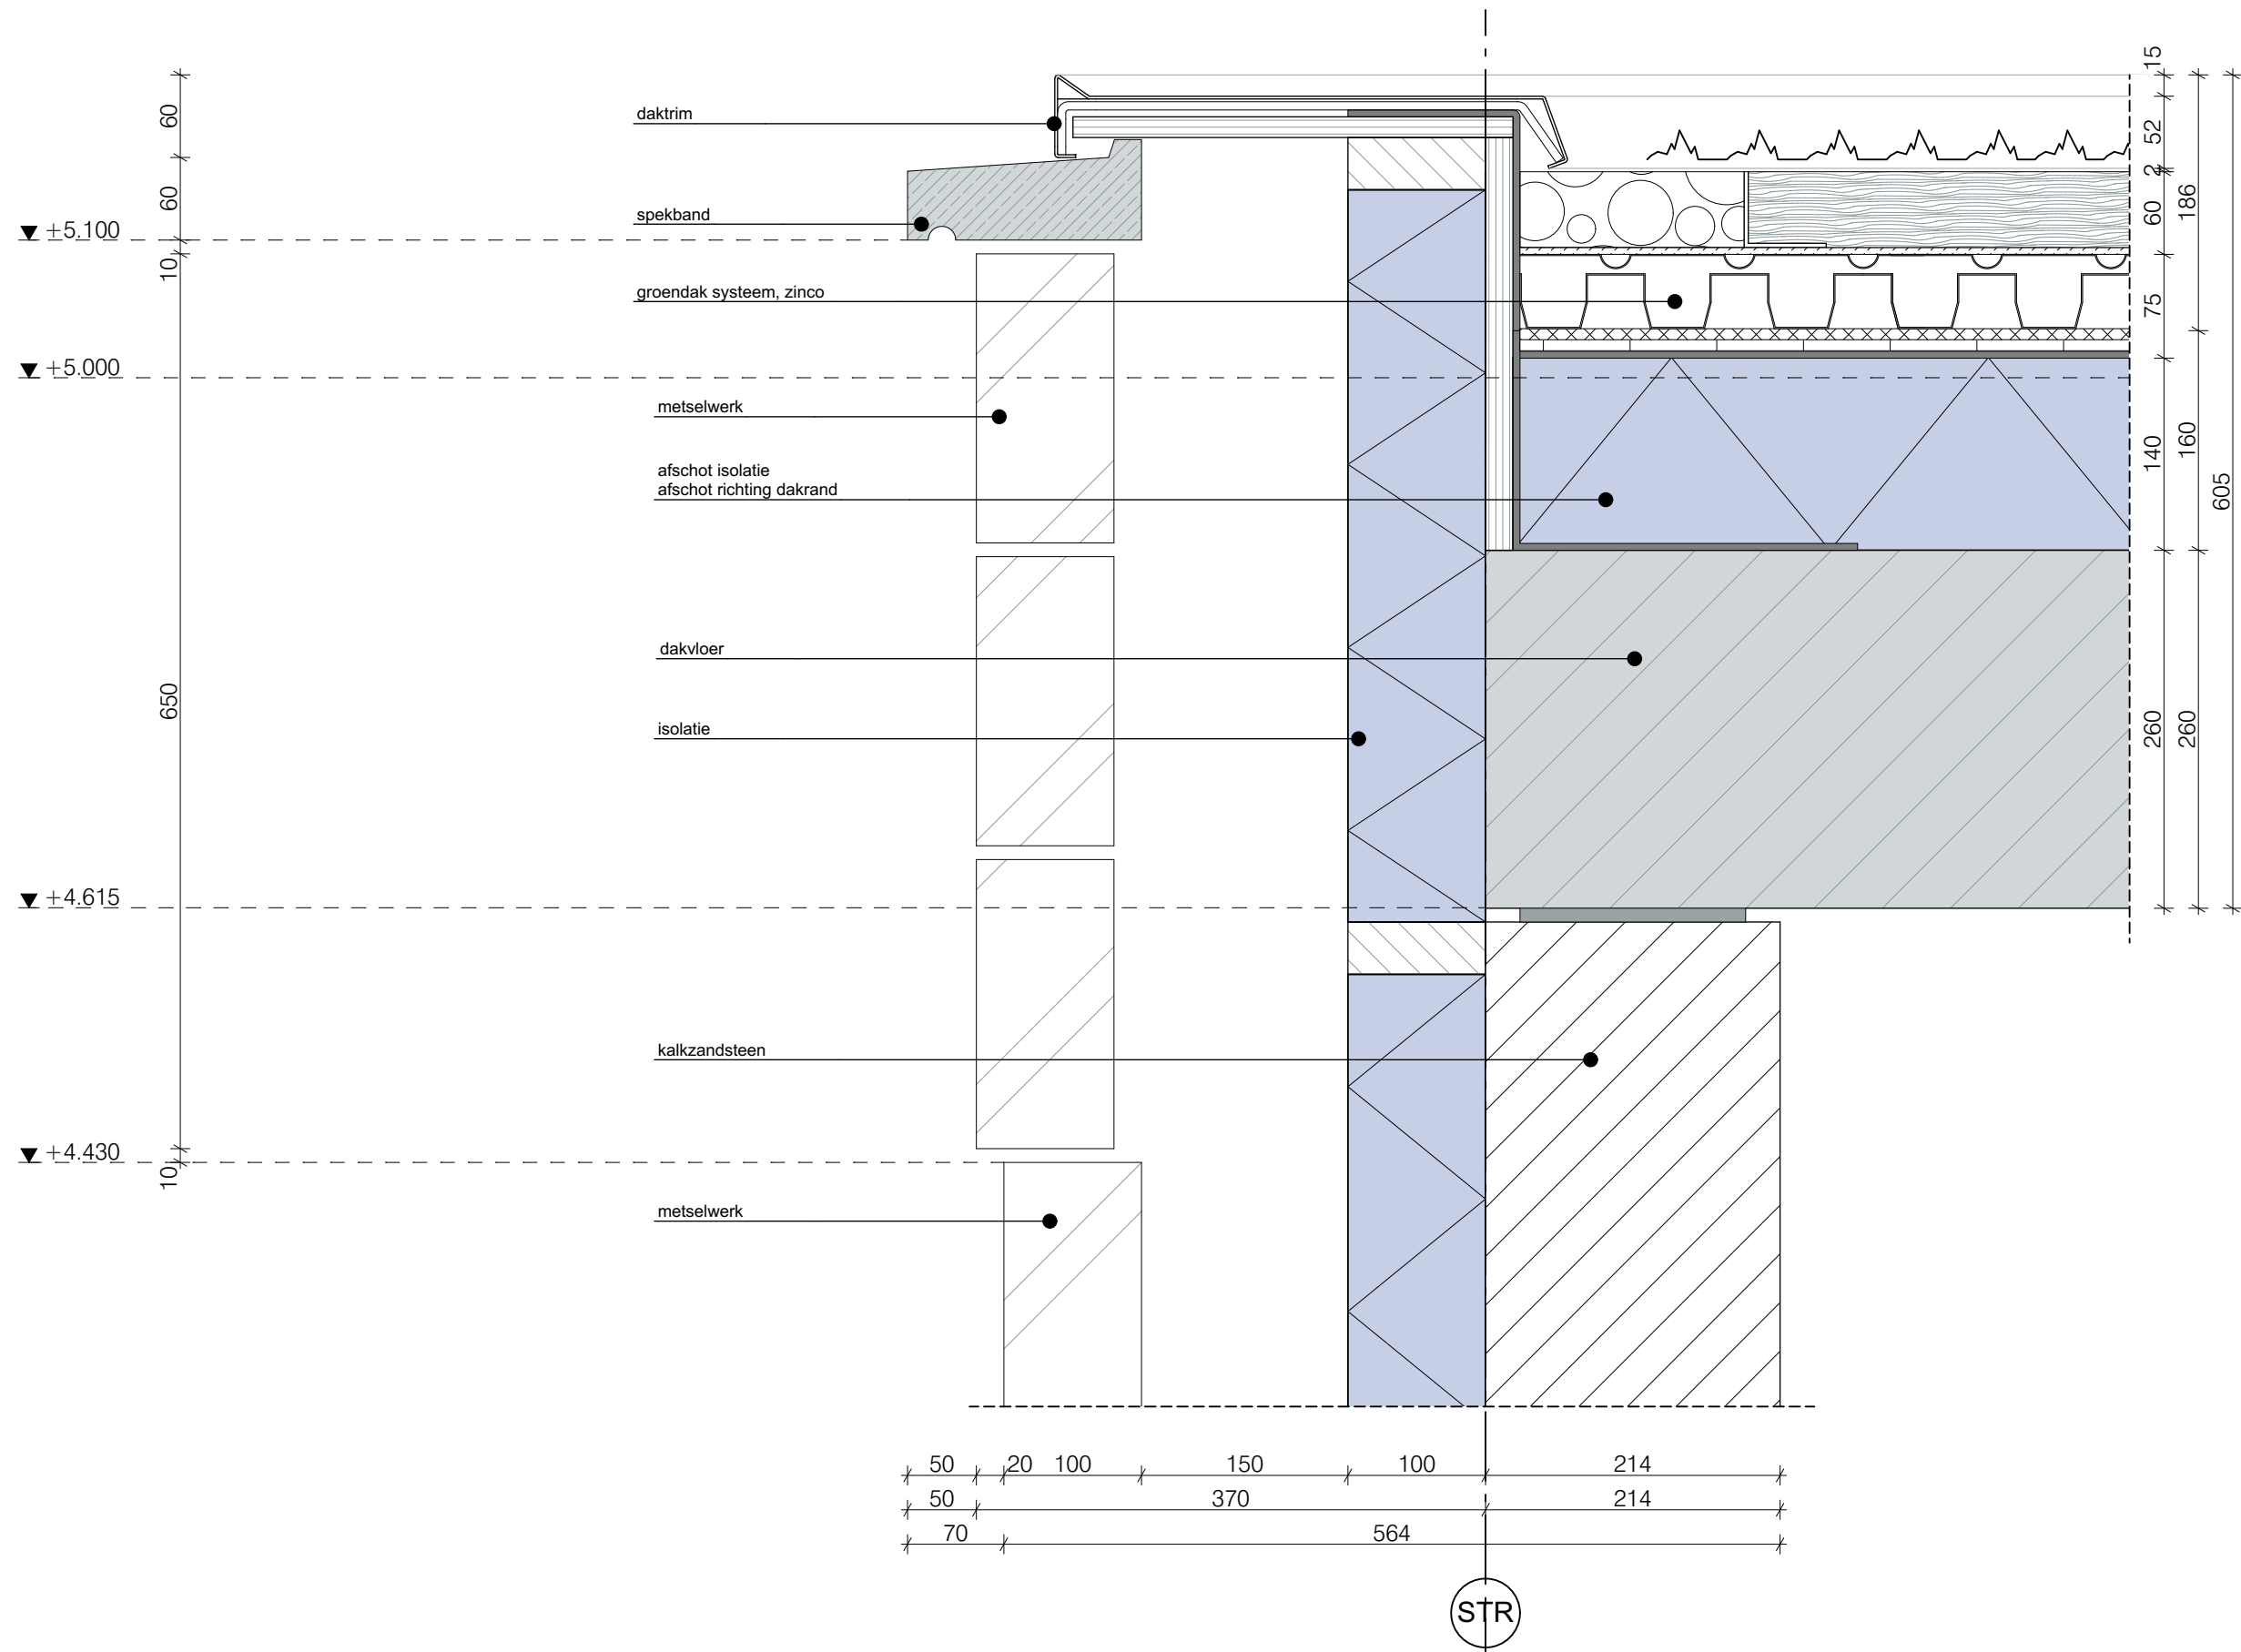


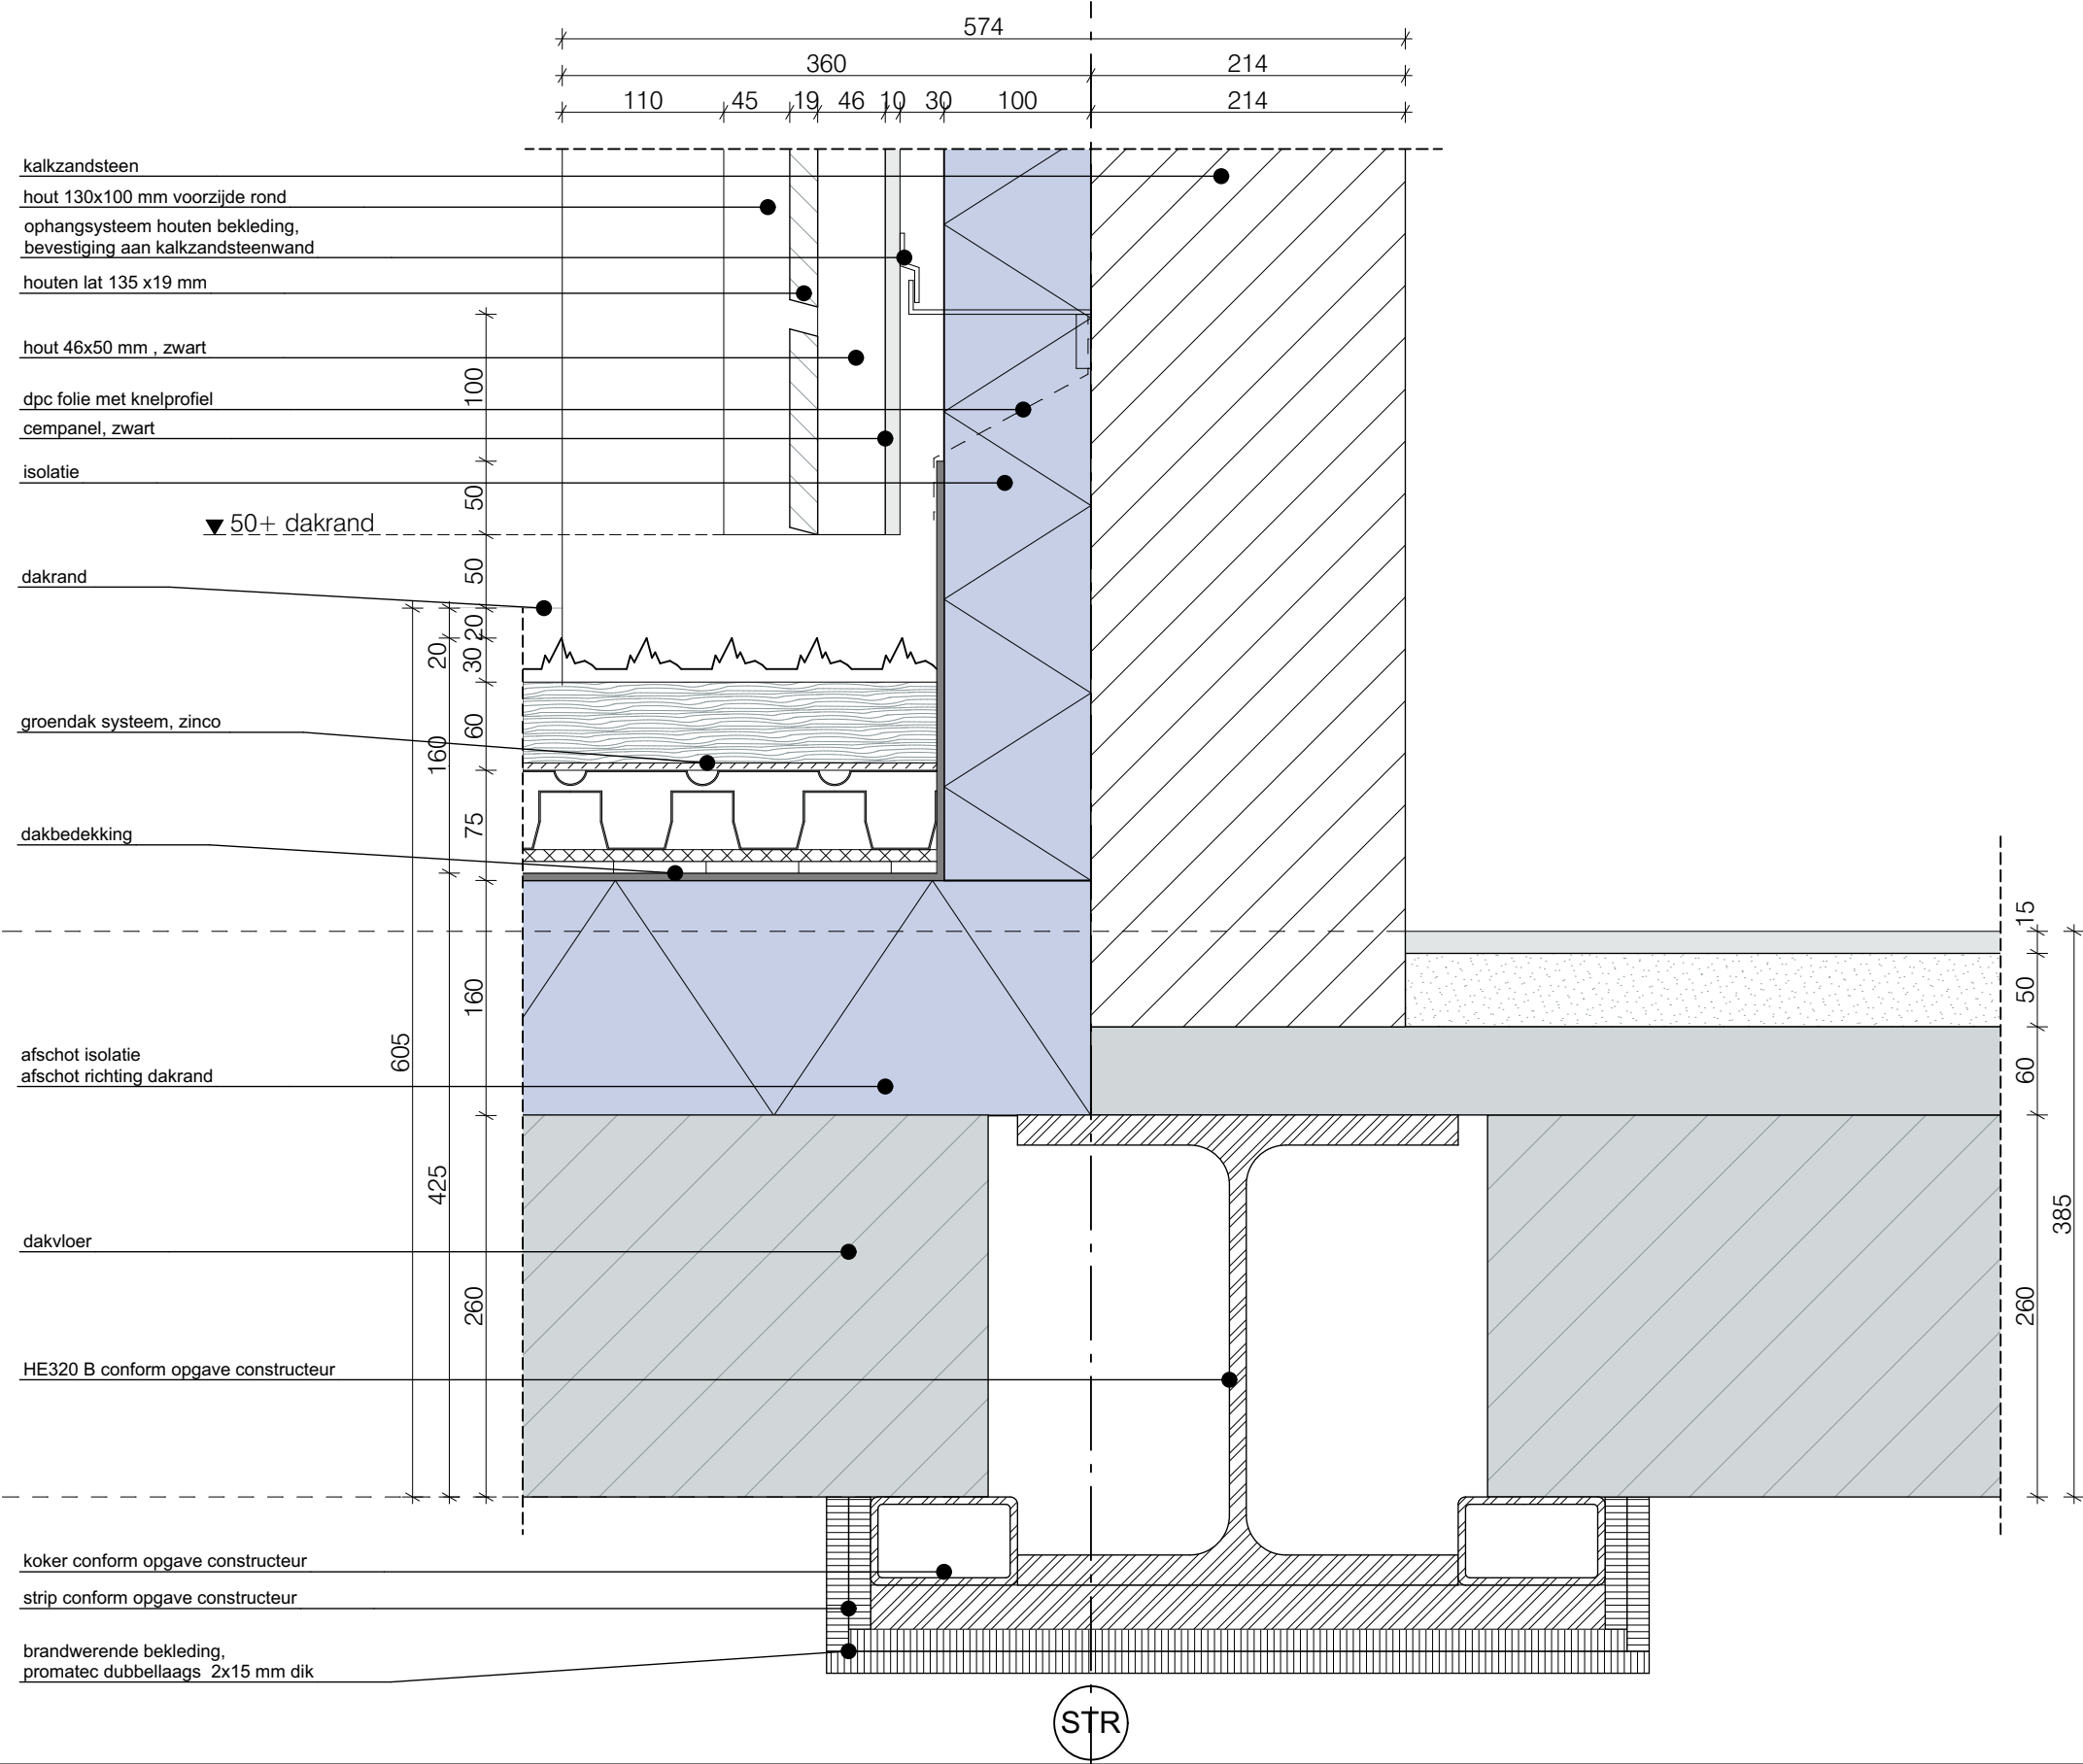


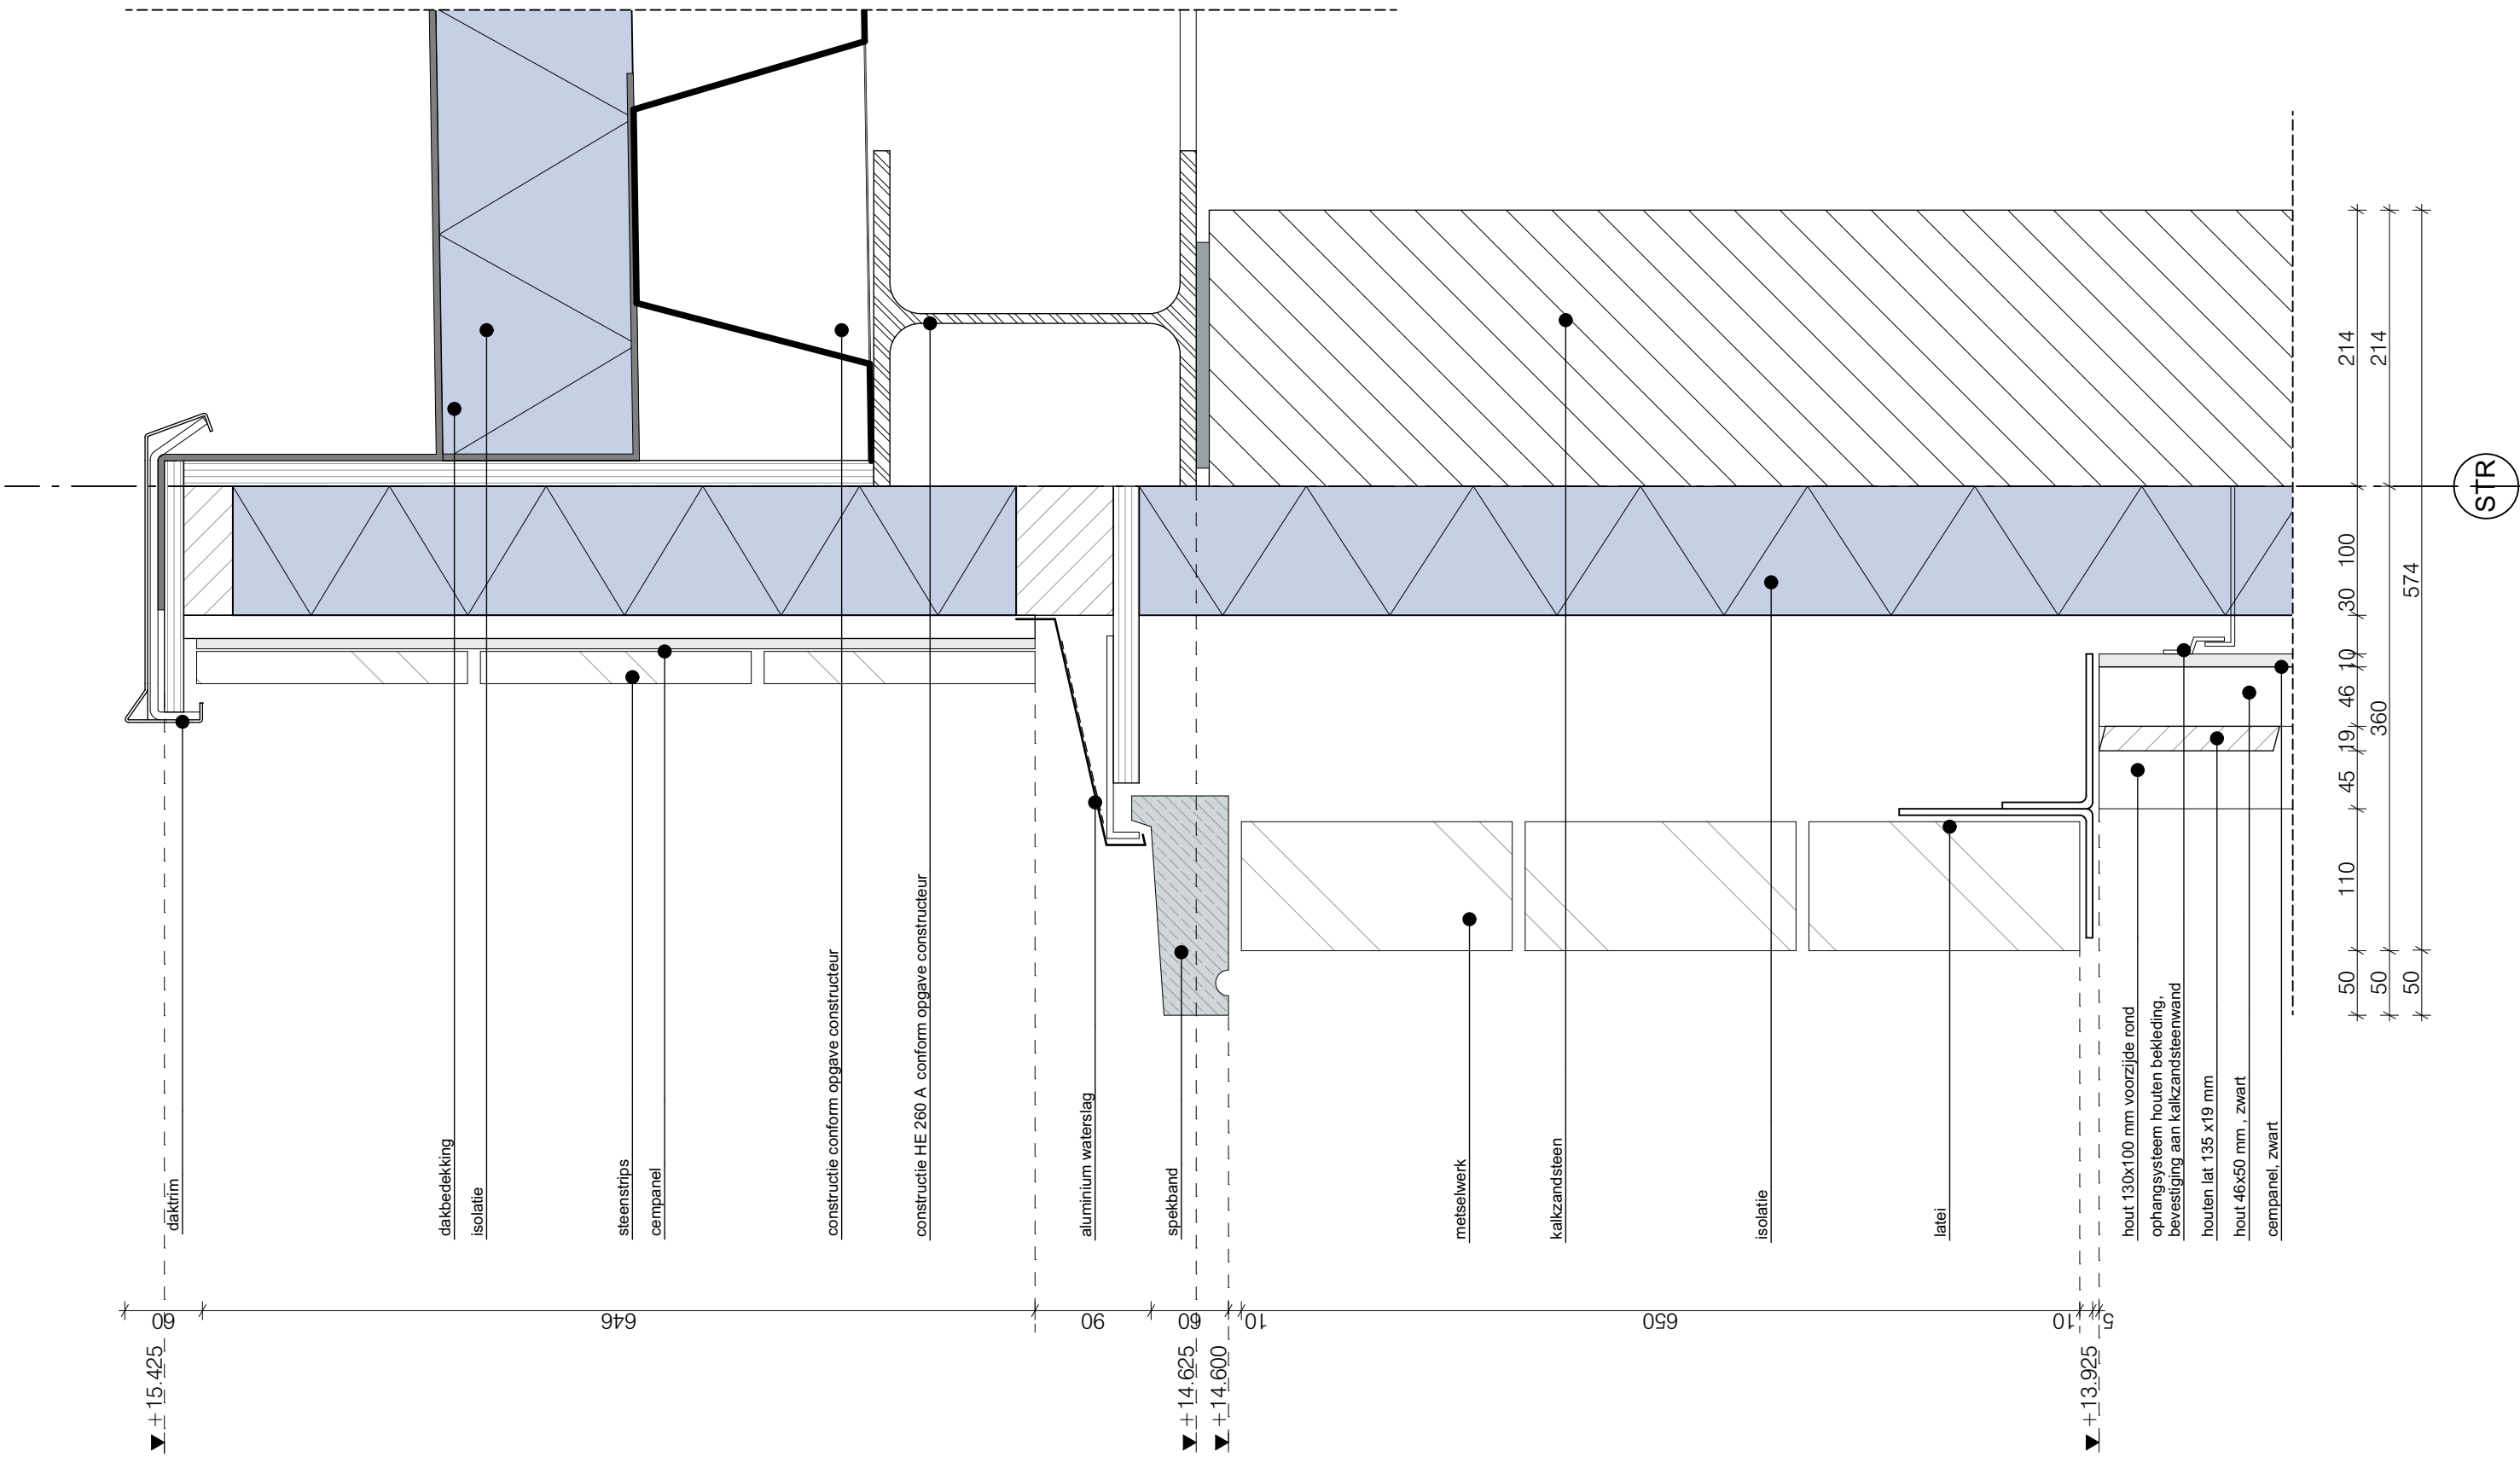


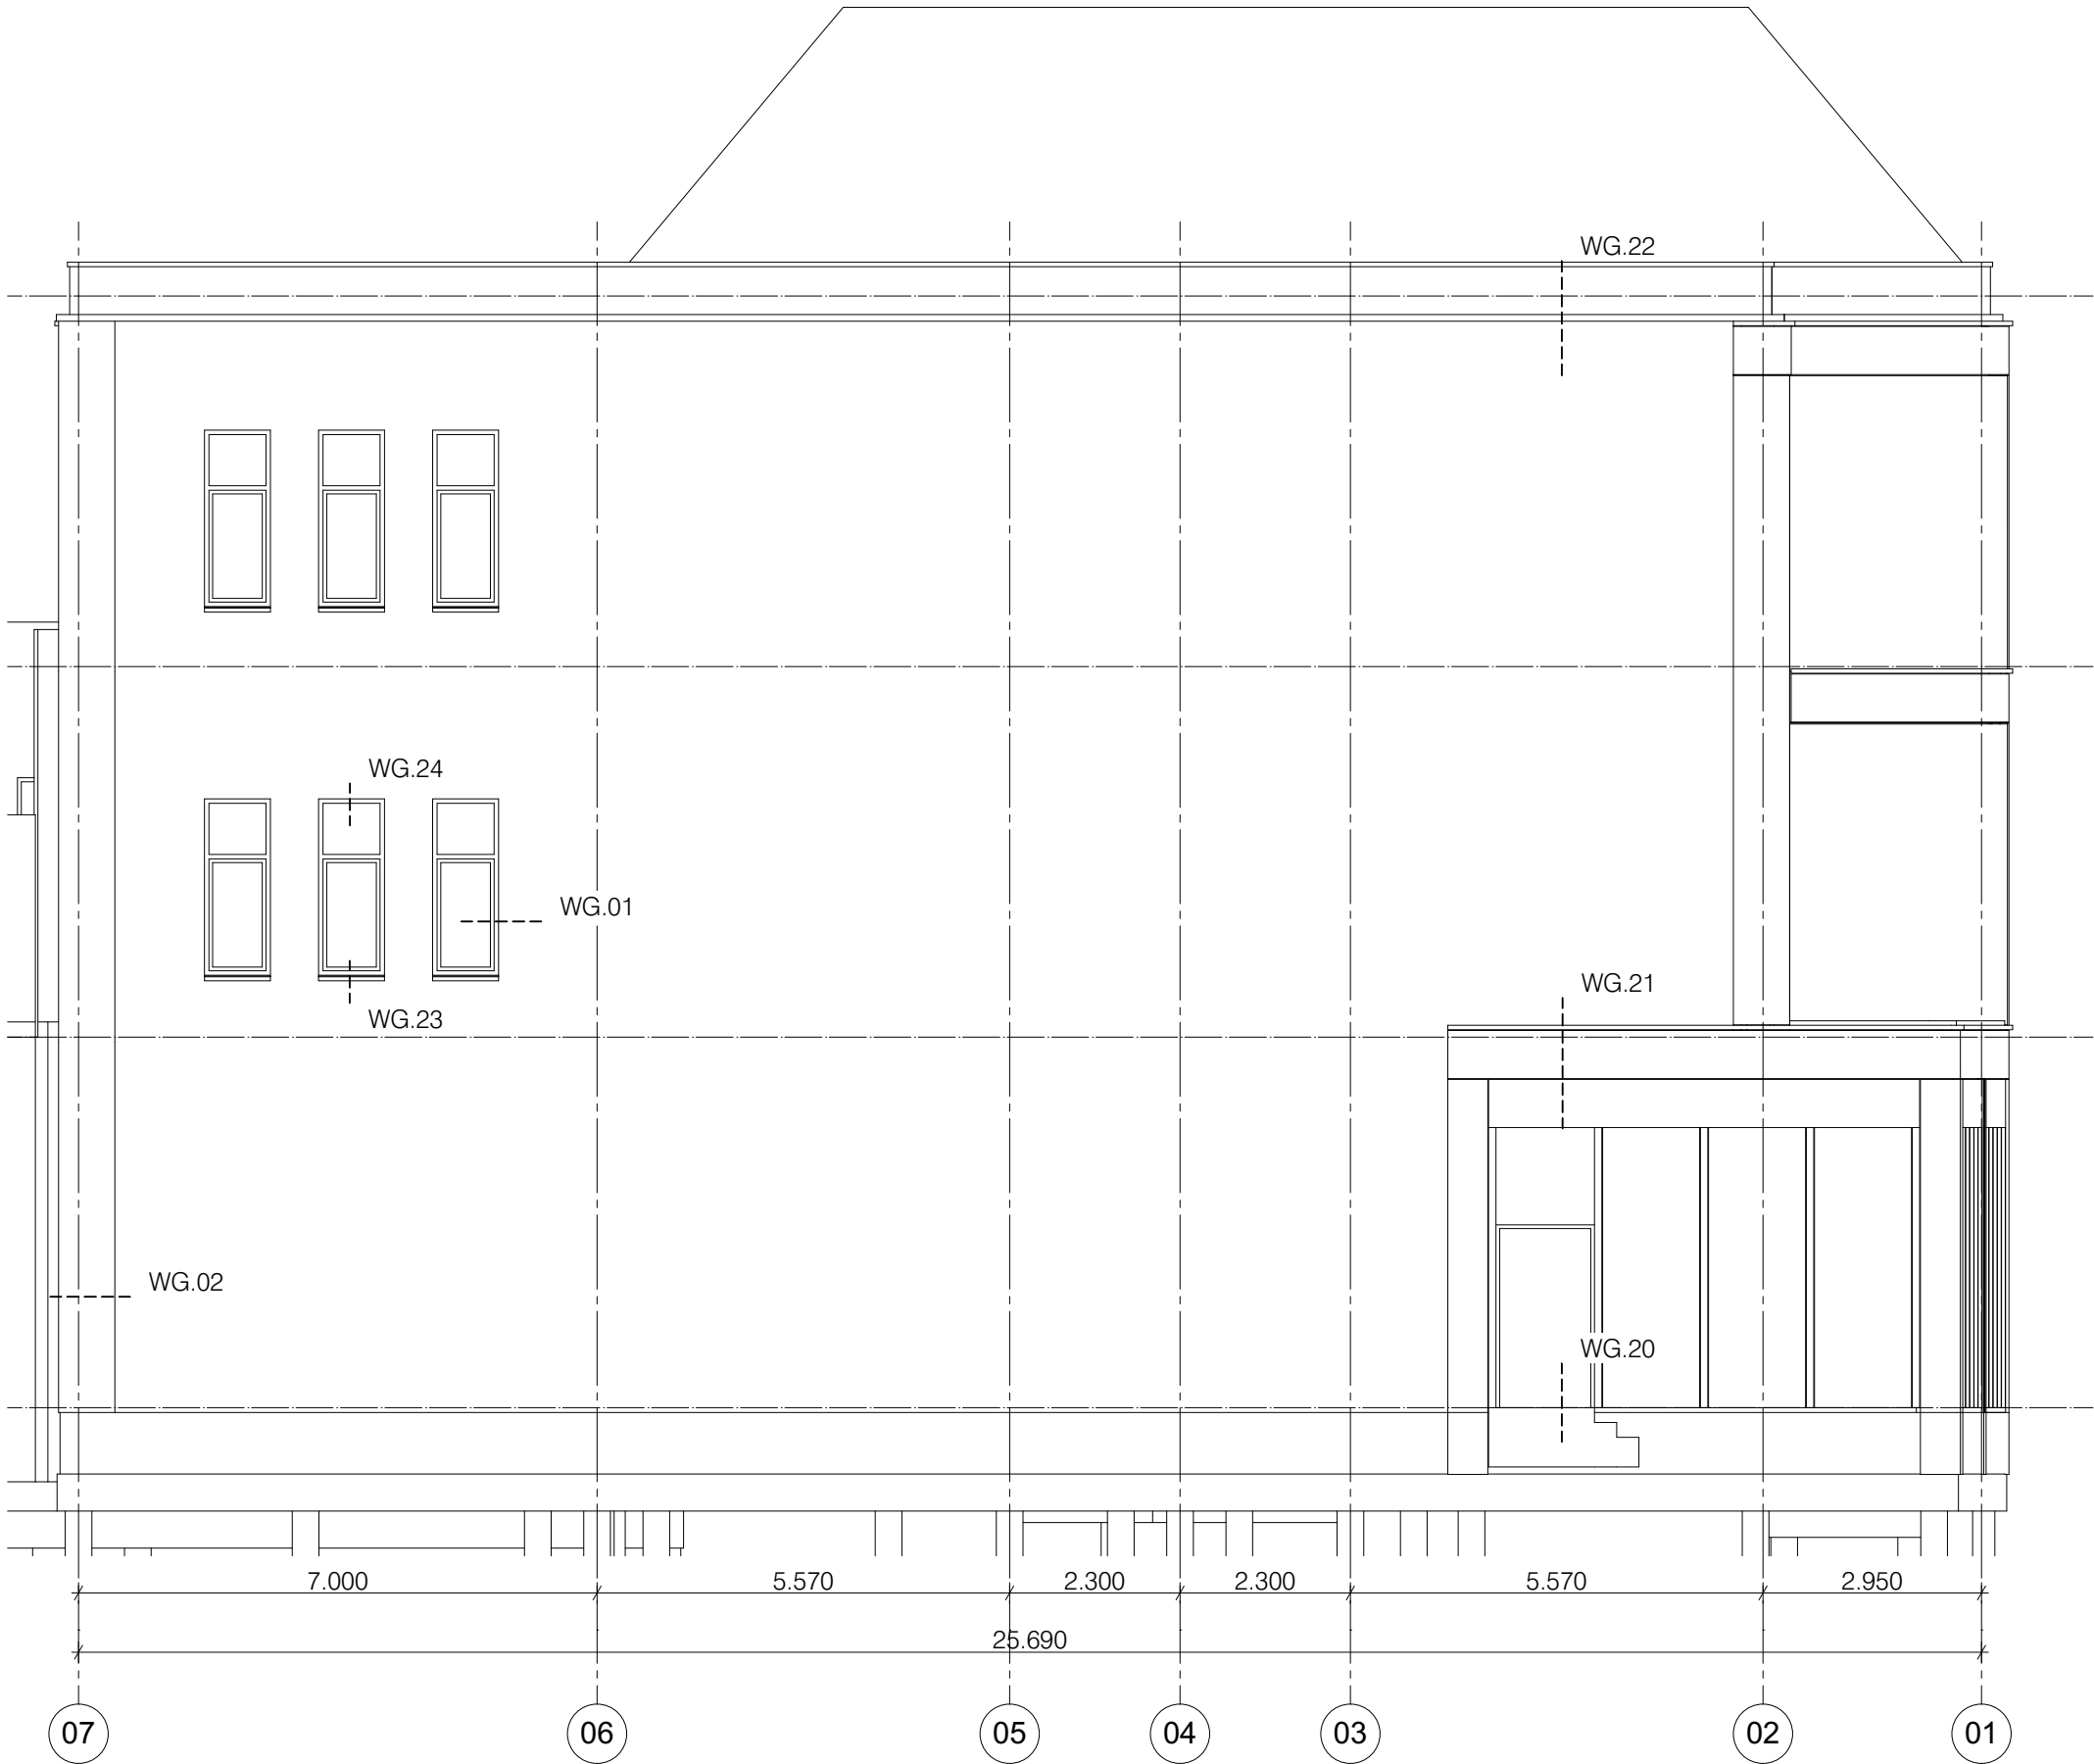


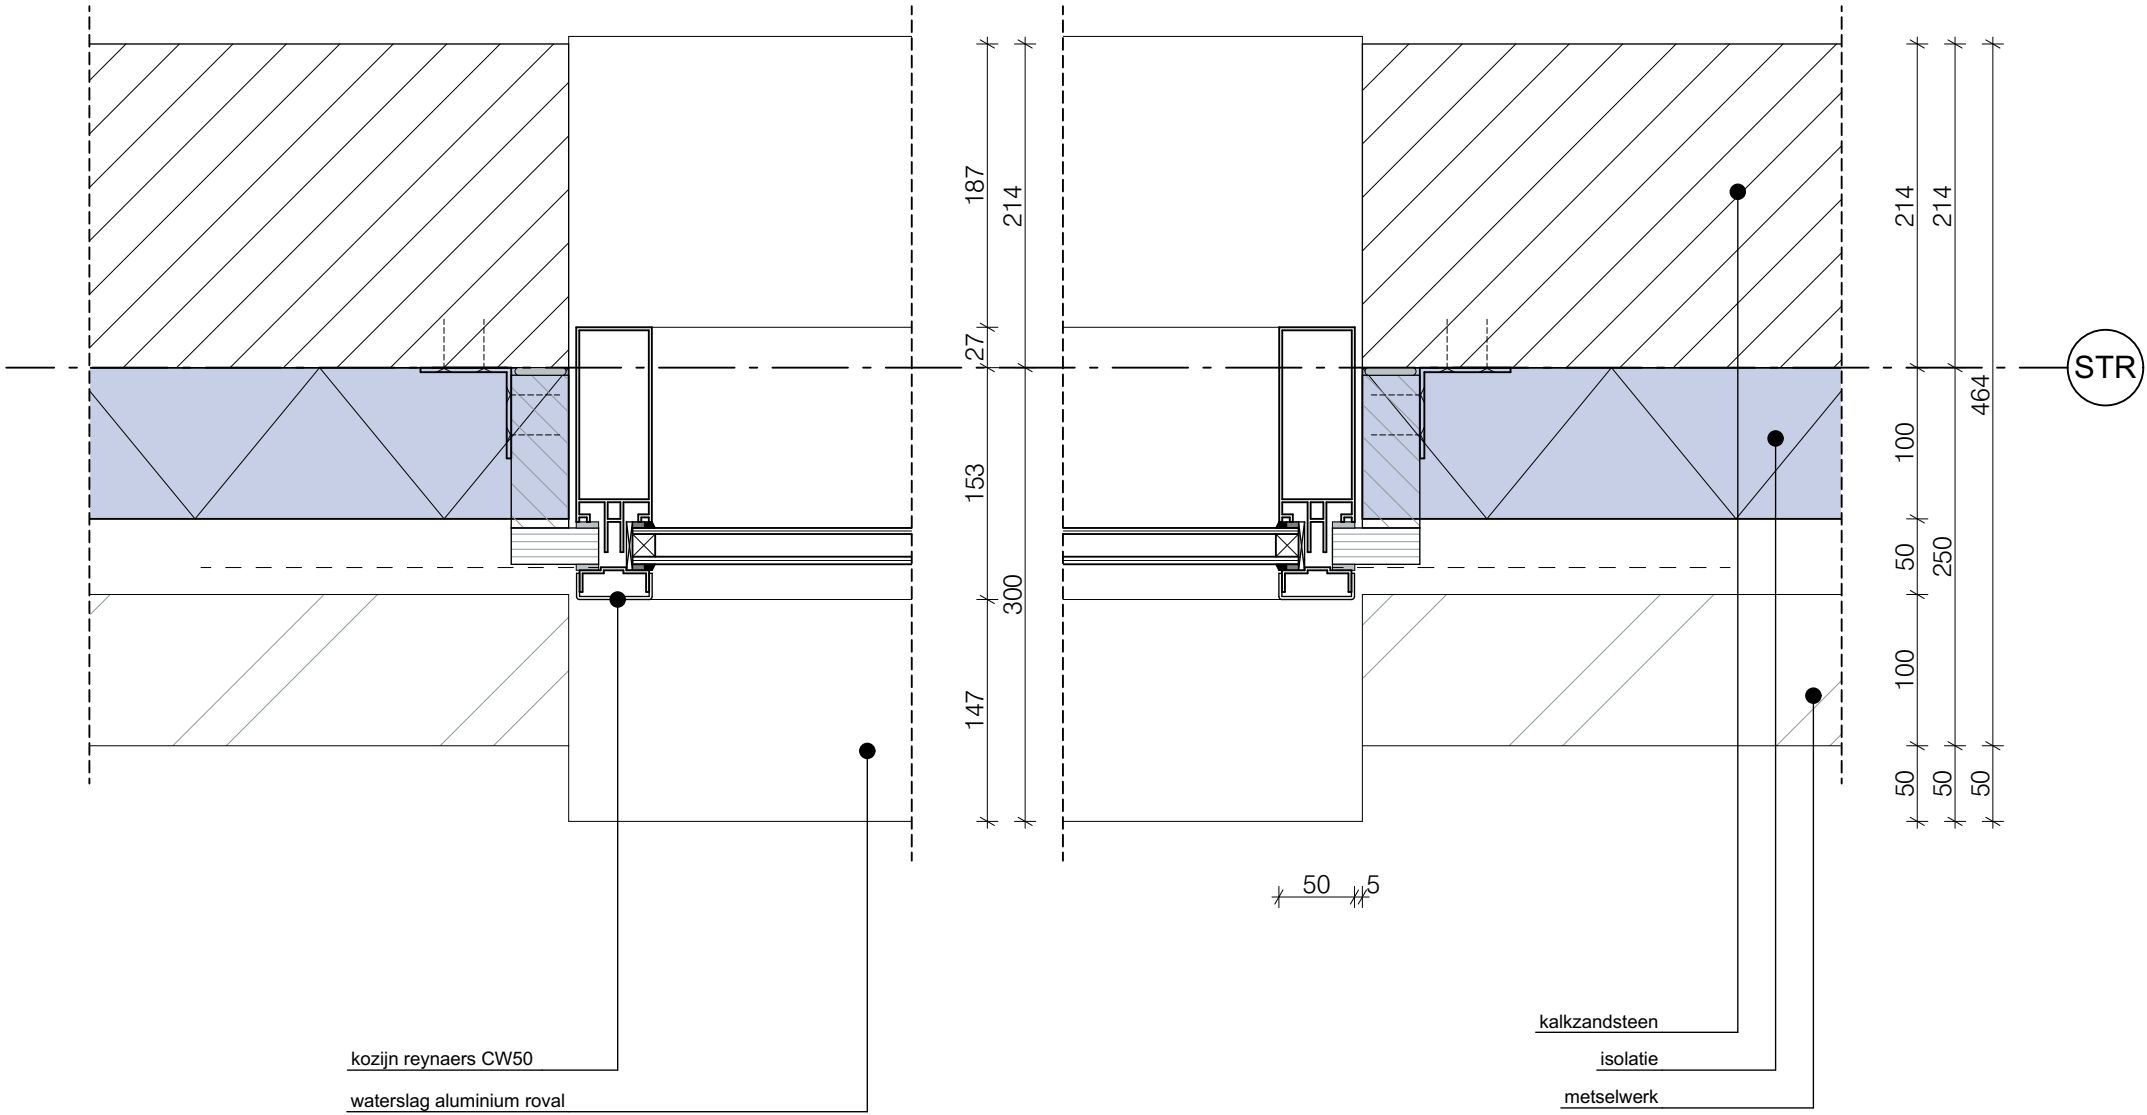


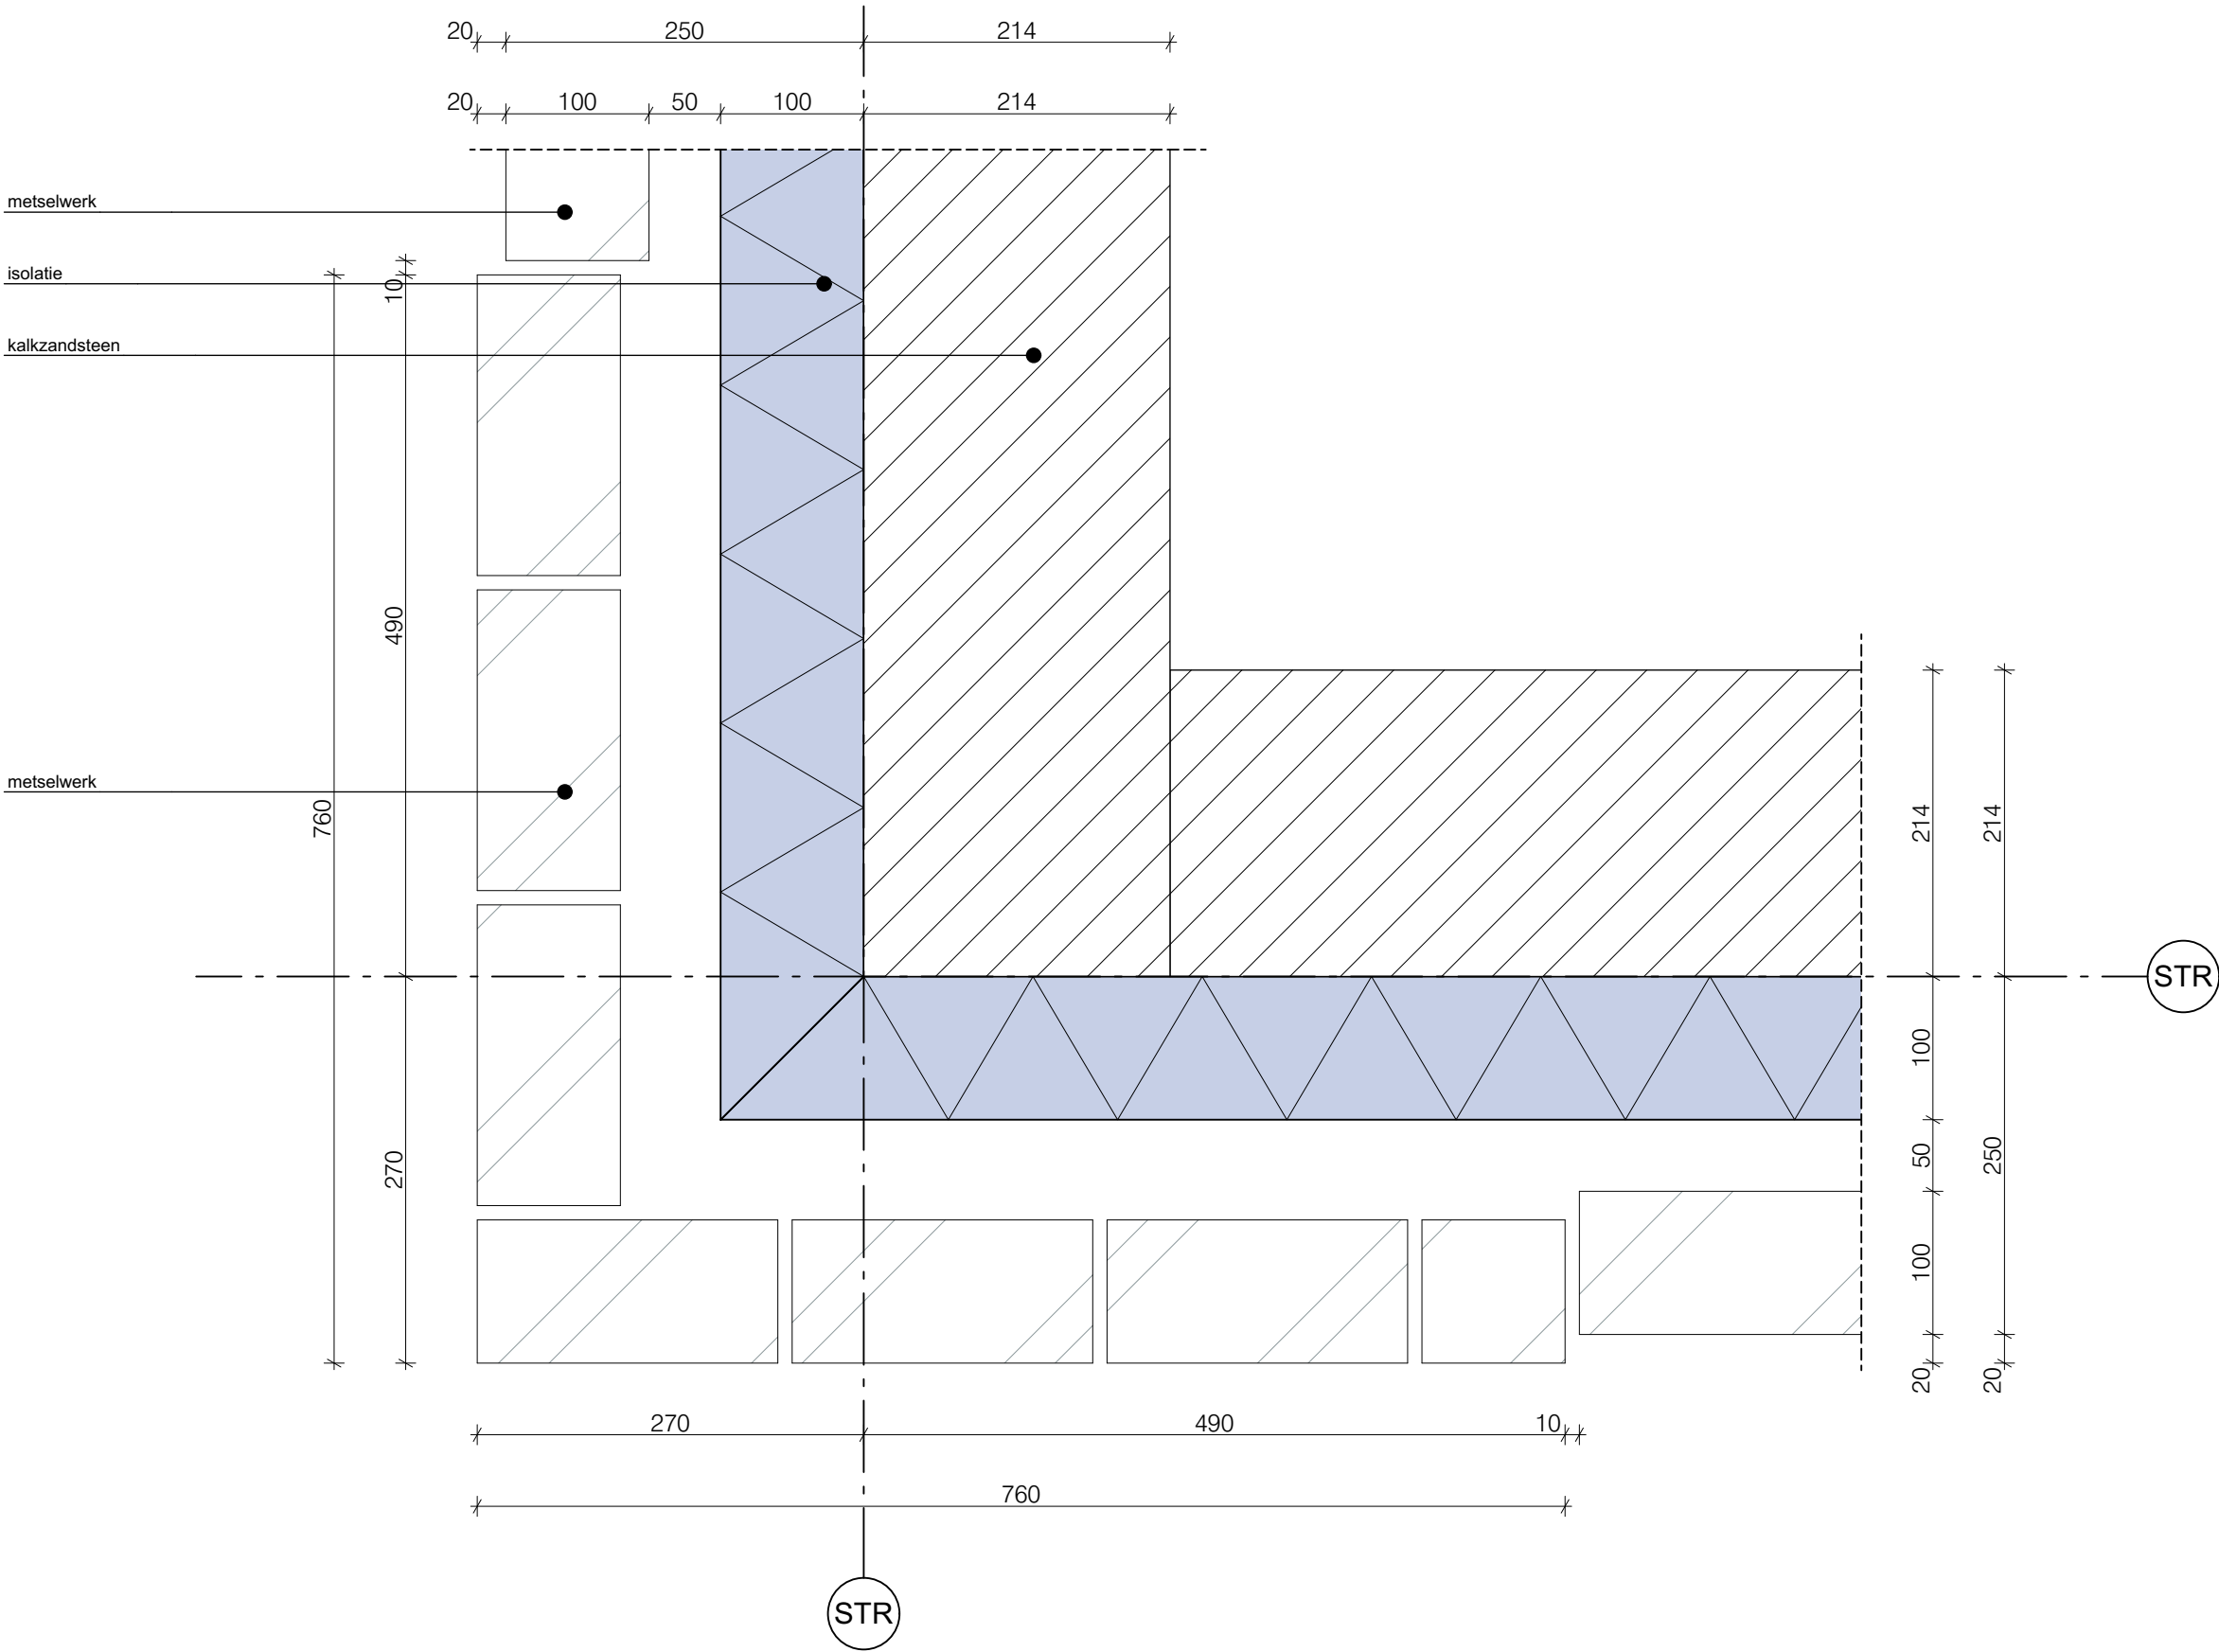

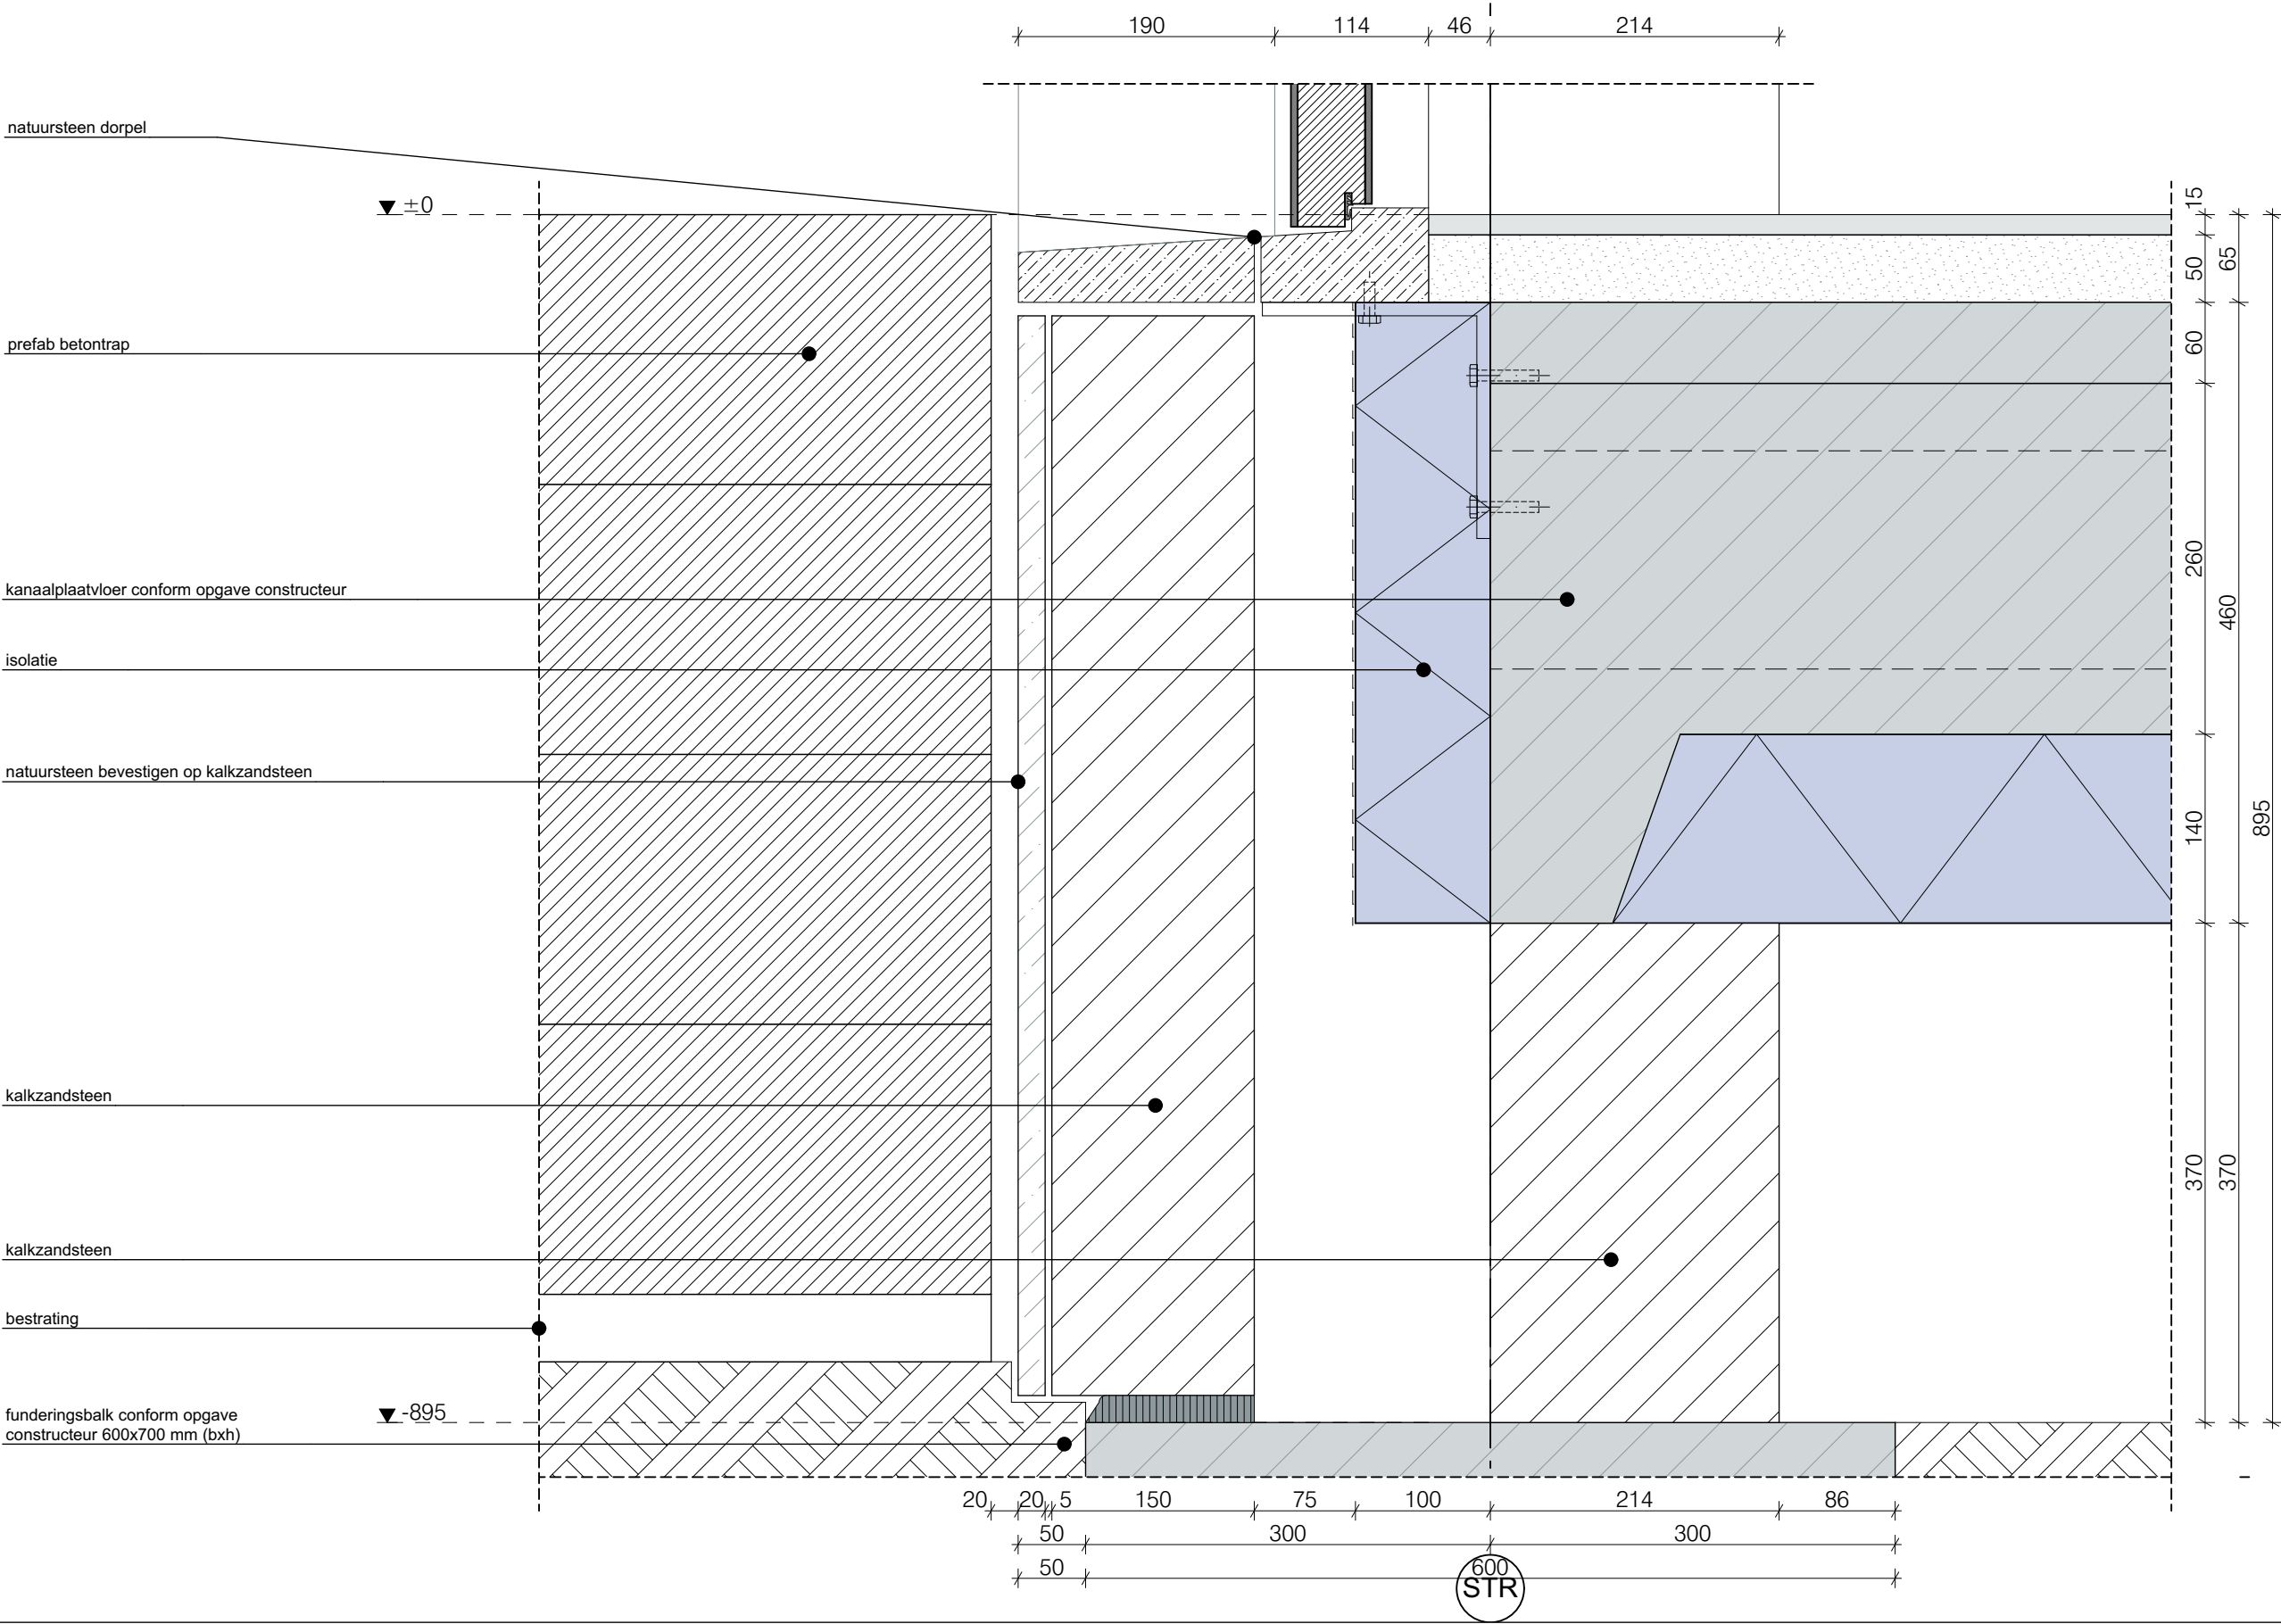

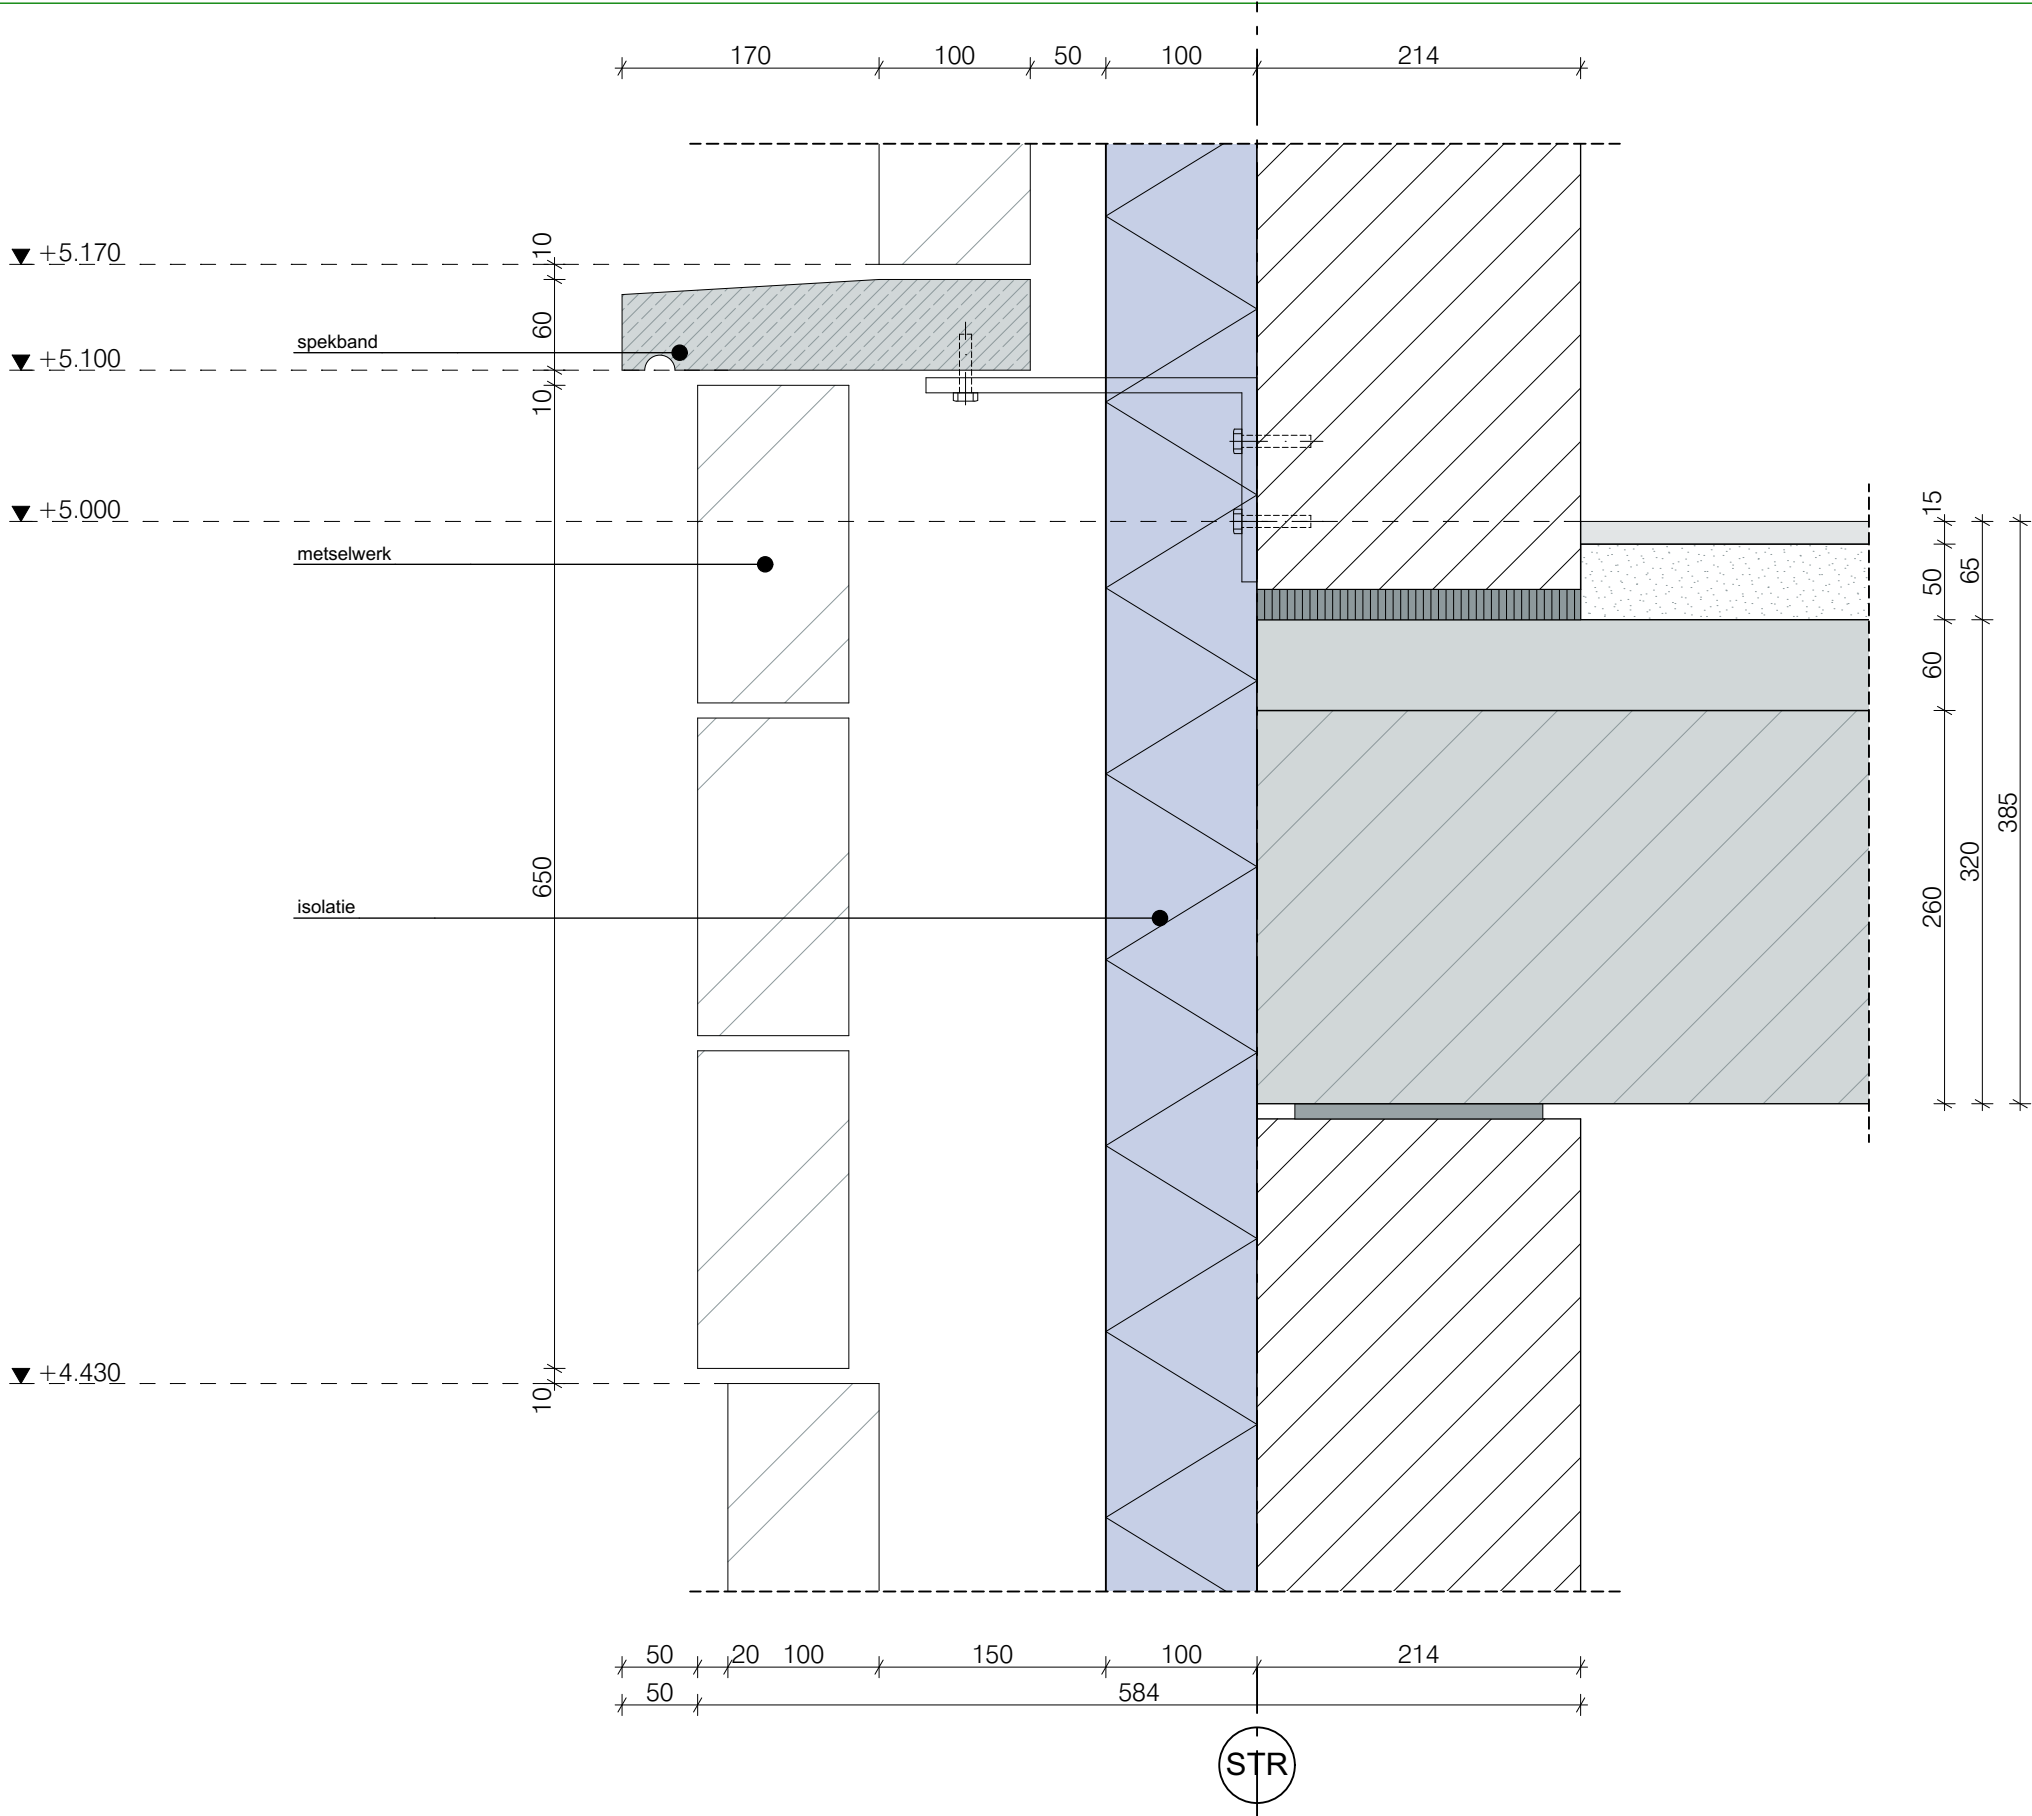

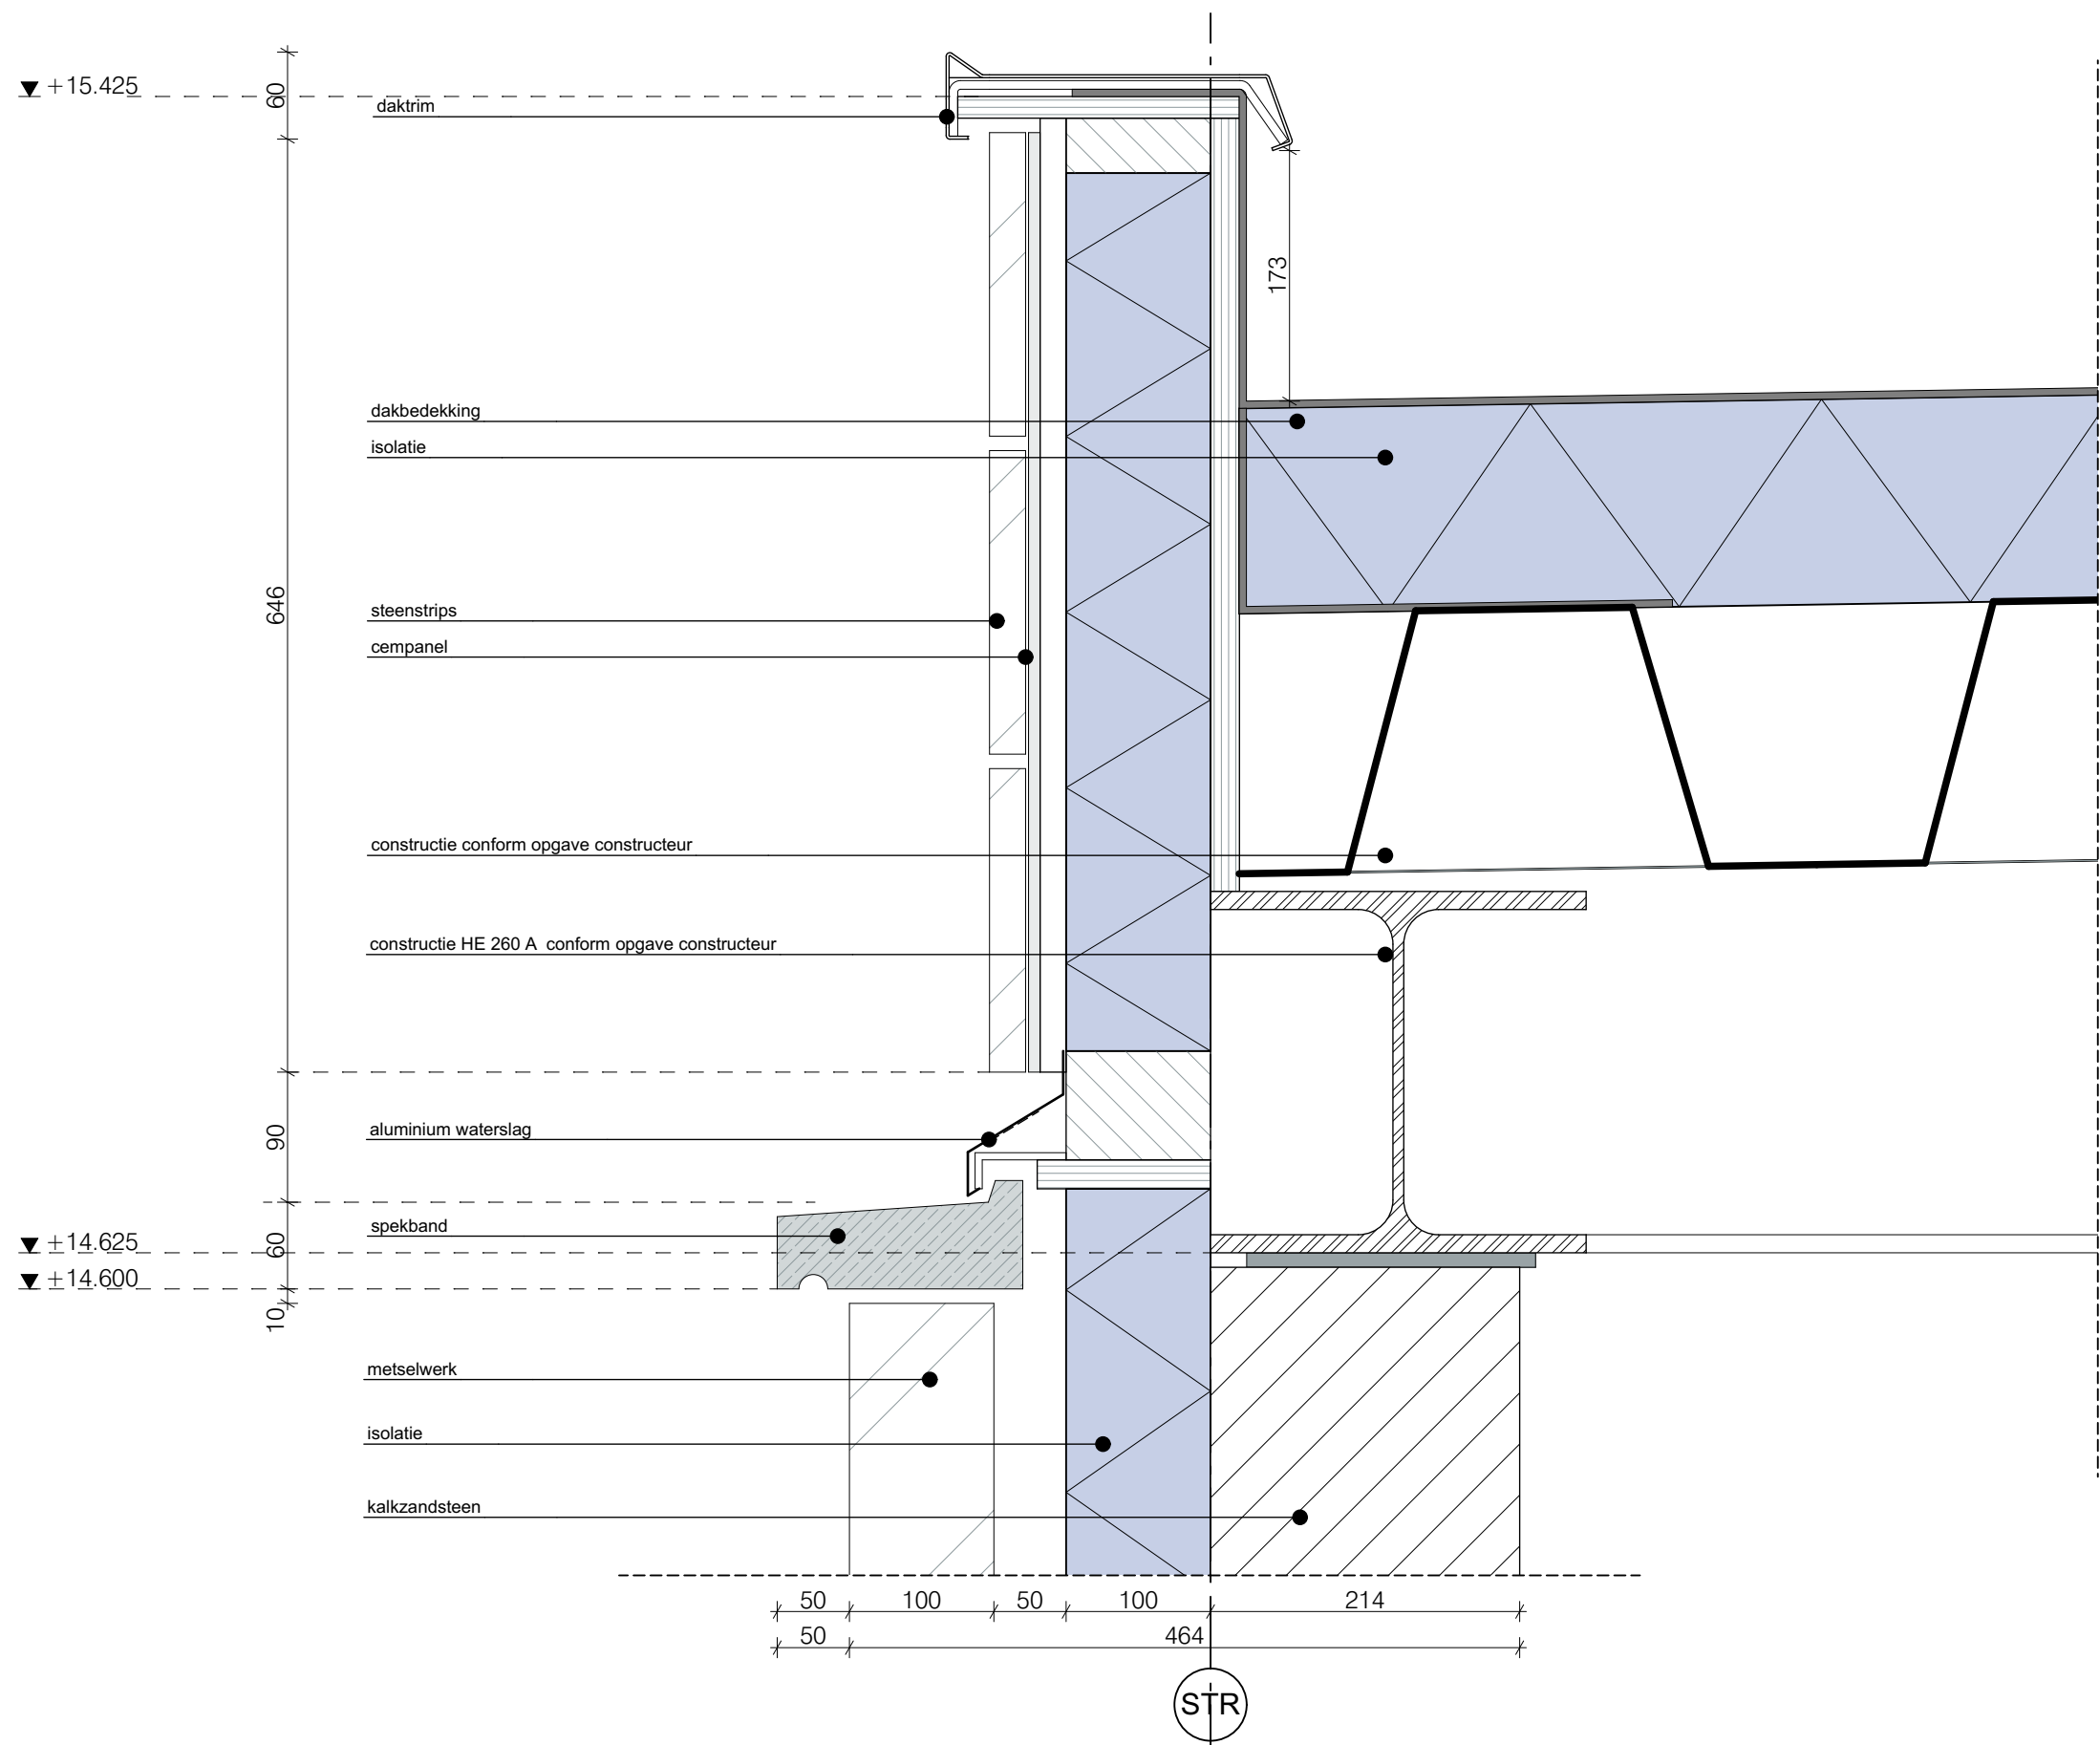

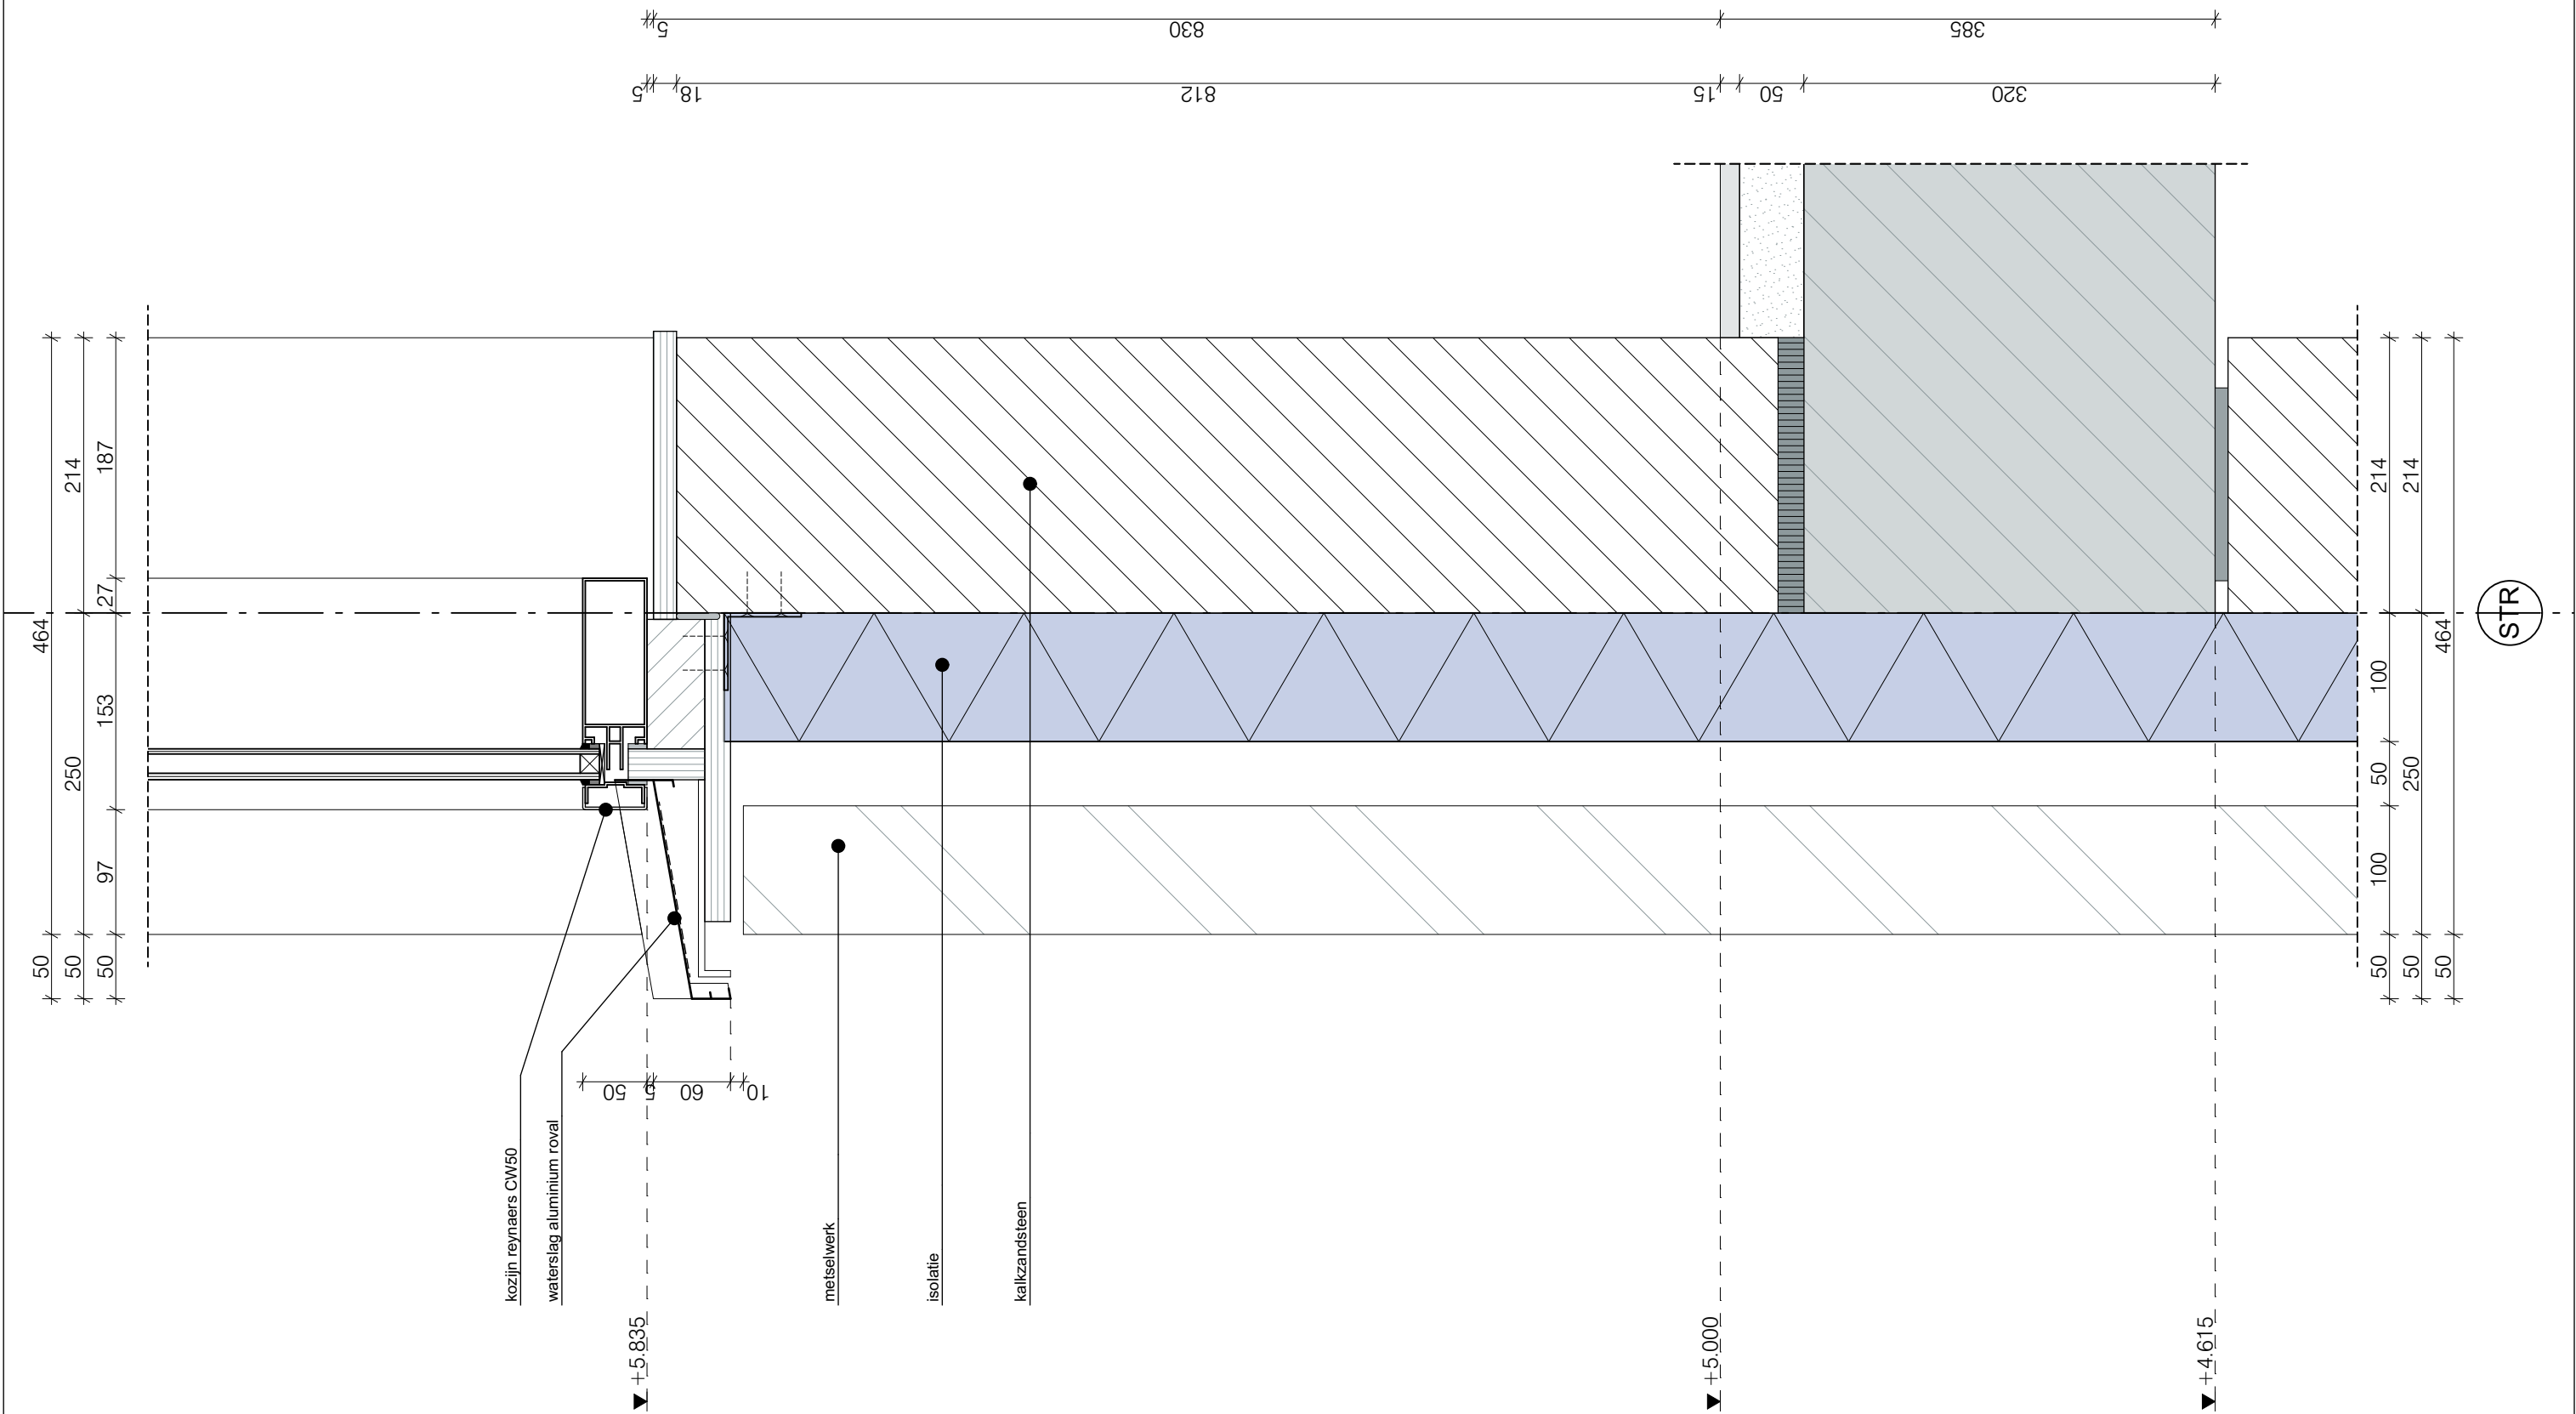



Noordgevel detail aanduiding 01 | 1:100

