


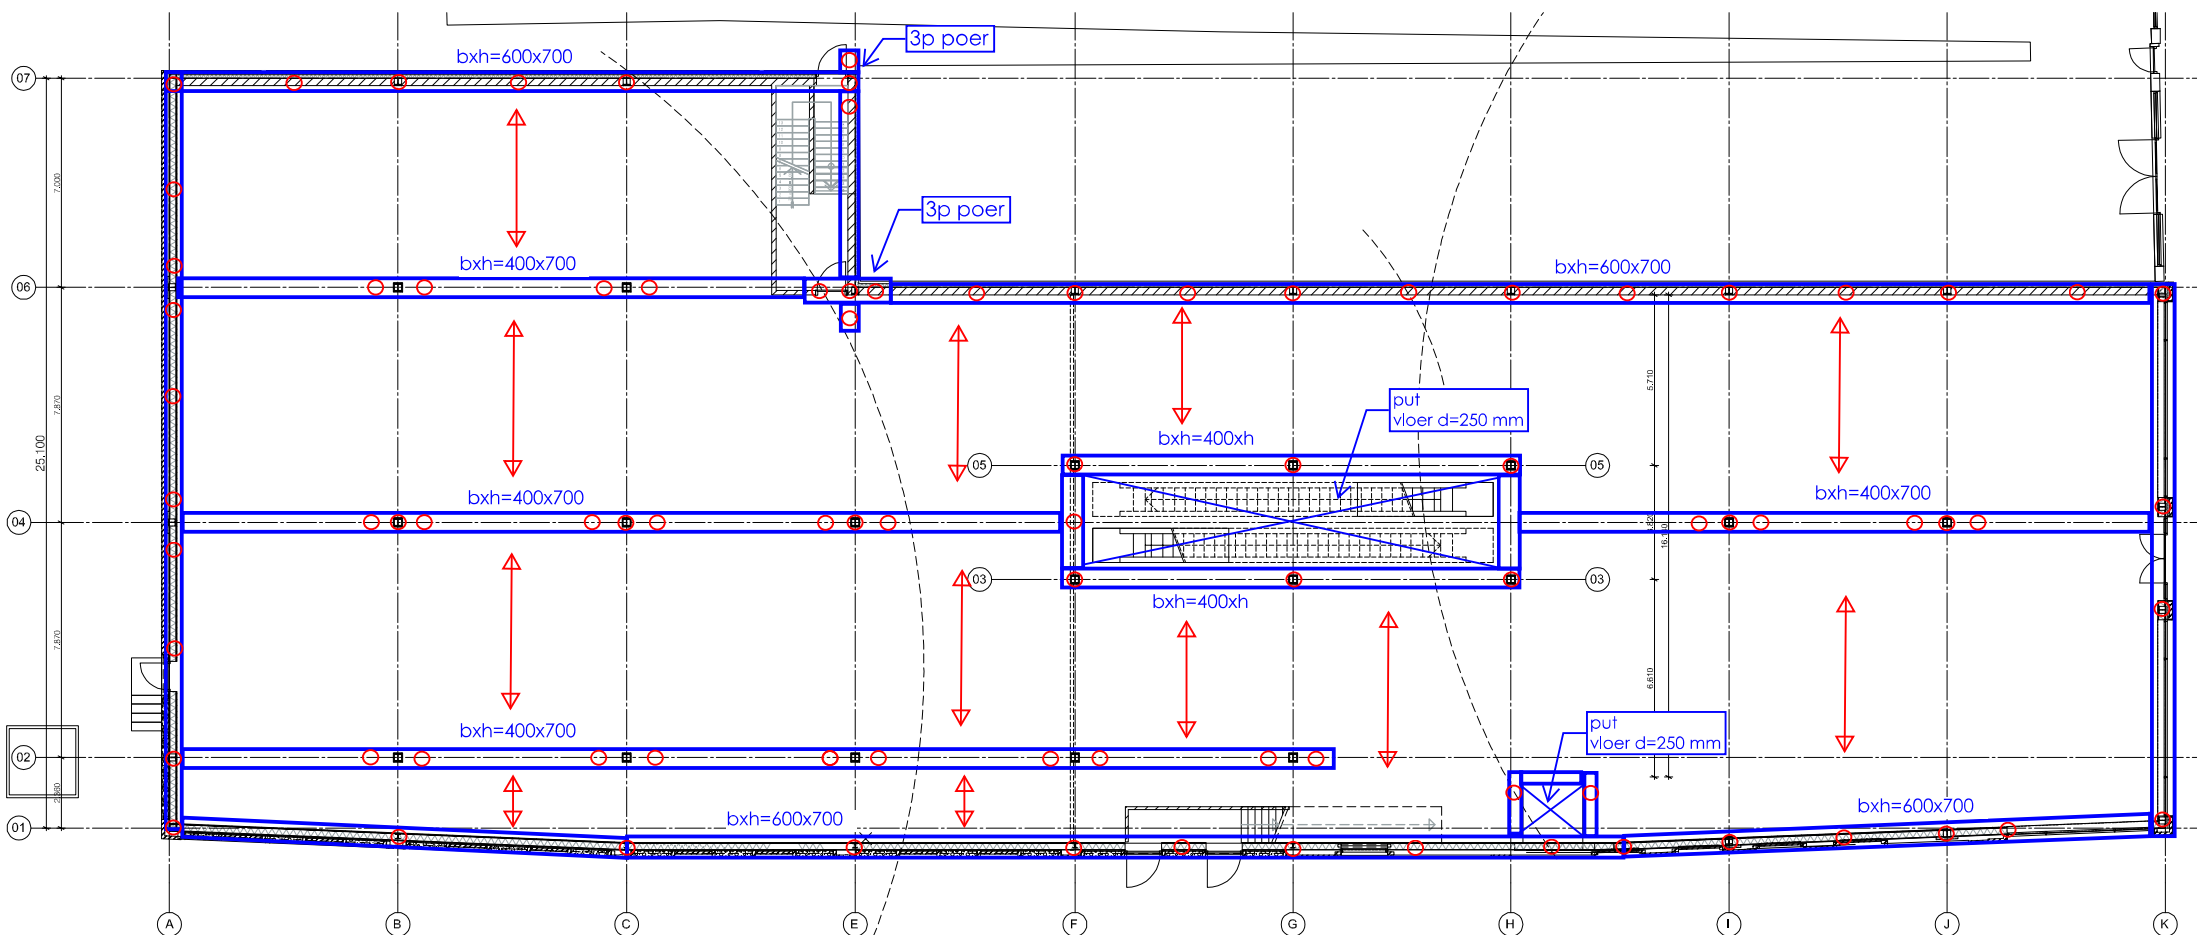

○ trillingsarme grondverdringende
schroefpalen; rond 360 mm
aantallen indicatief
lengte +/- 15 meter

↔ geïsoleerde kanaalplaat d=260
+druklag d=60 mm


ihwg funderingsbalk
beton C20/25 XC4/XF1

GJR dd 29-11-17

Raadgevend Ingenieursbureau
Van Dijke B.V.



Begane grondvloer

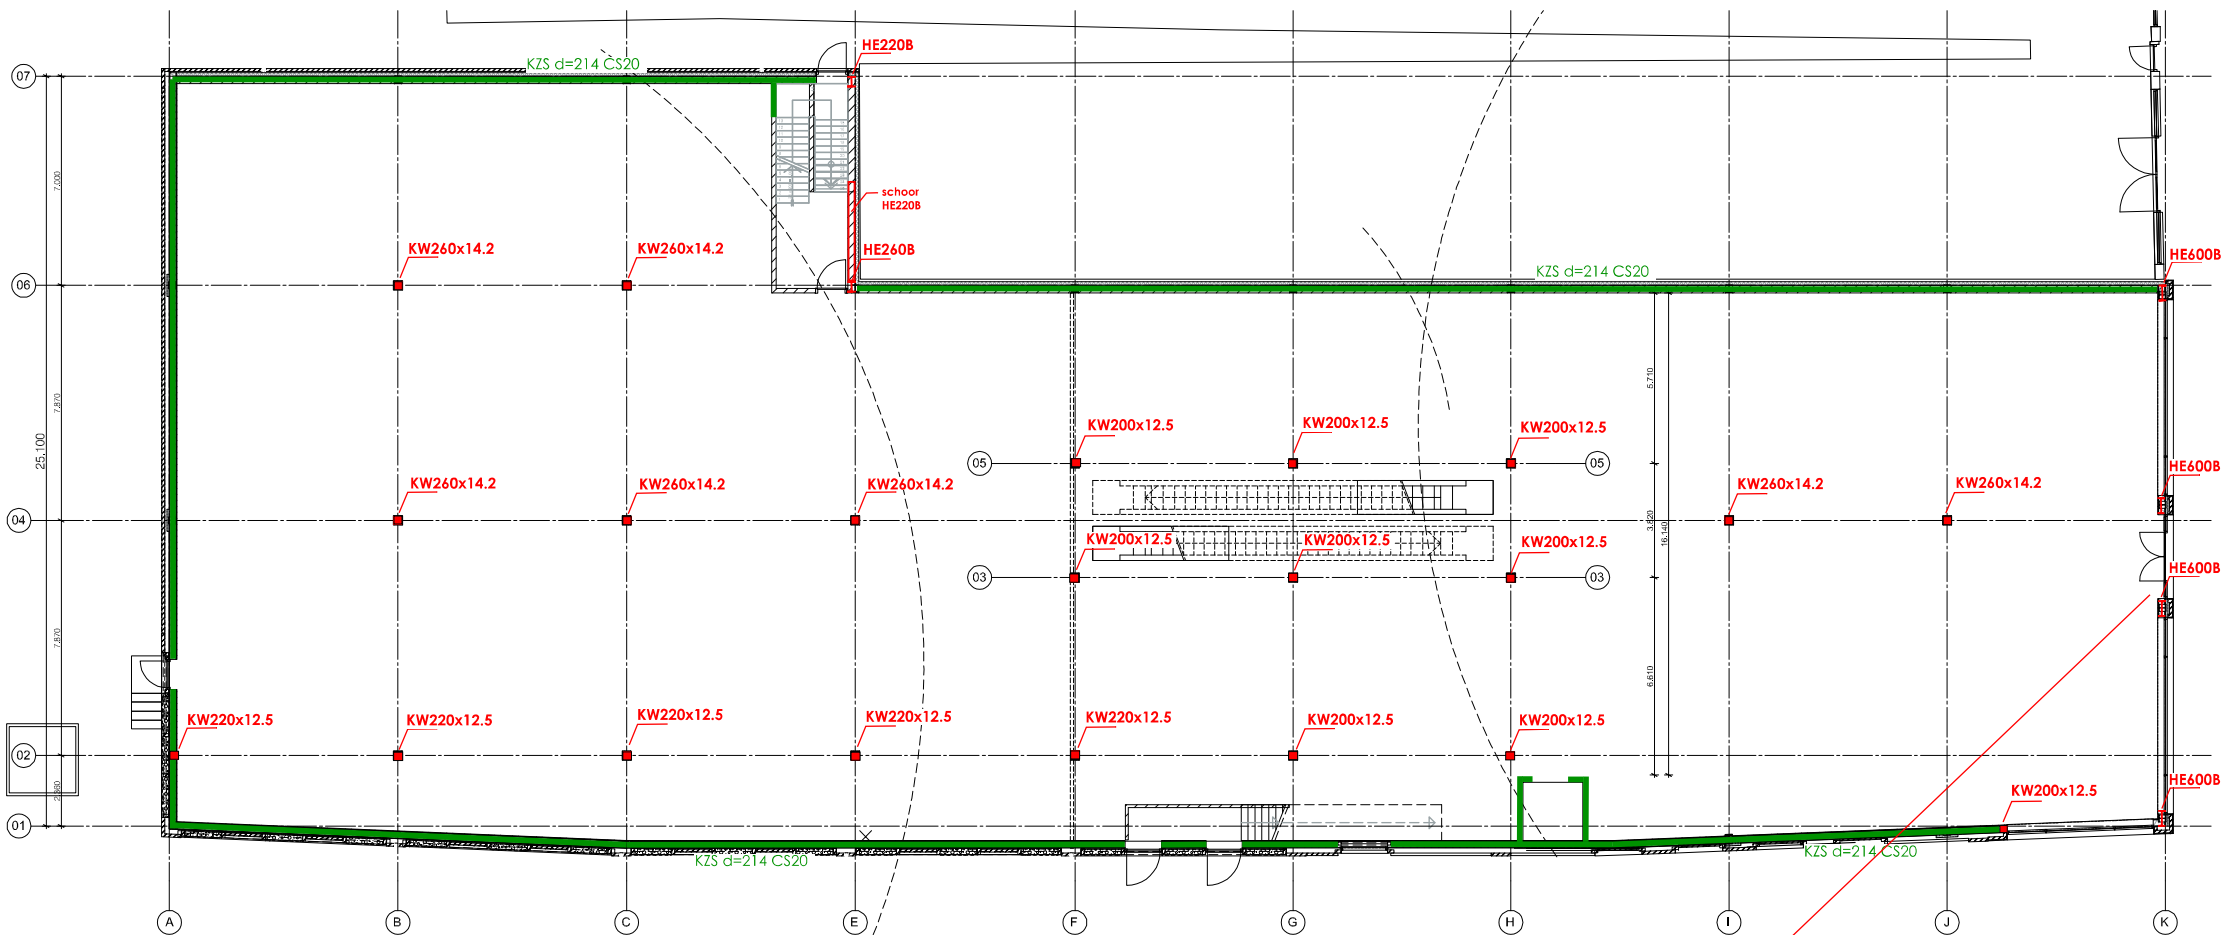


— KZS CS20
lijmelementen
■ stalen kolommen
staalkwaliteit S355

stabiliteitsportaal as-k
=> momentvaste verbindingen toepassen




1e verdieping

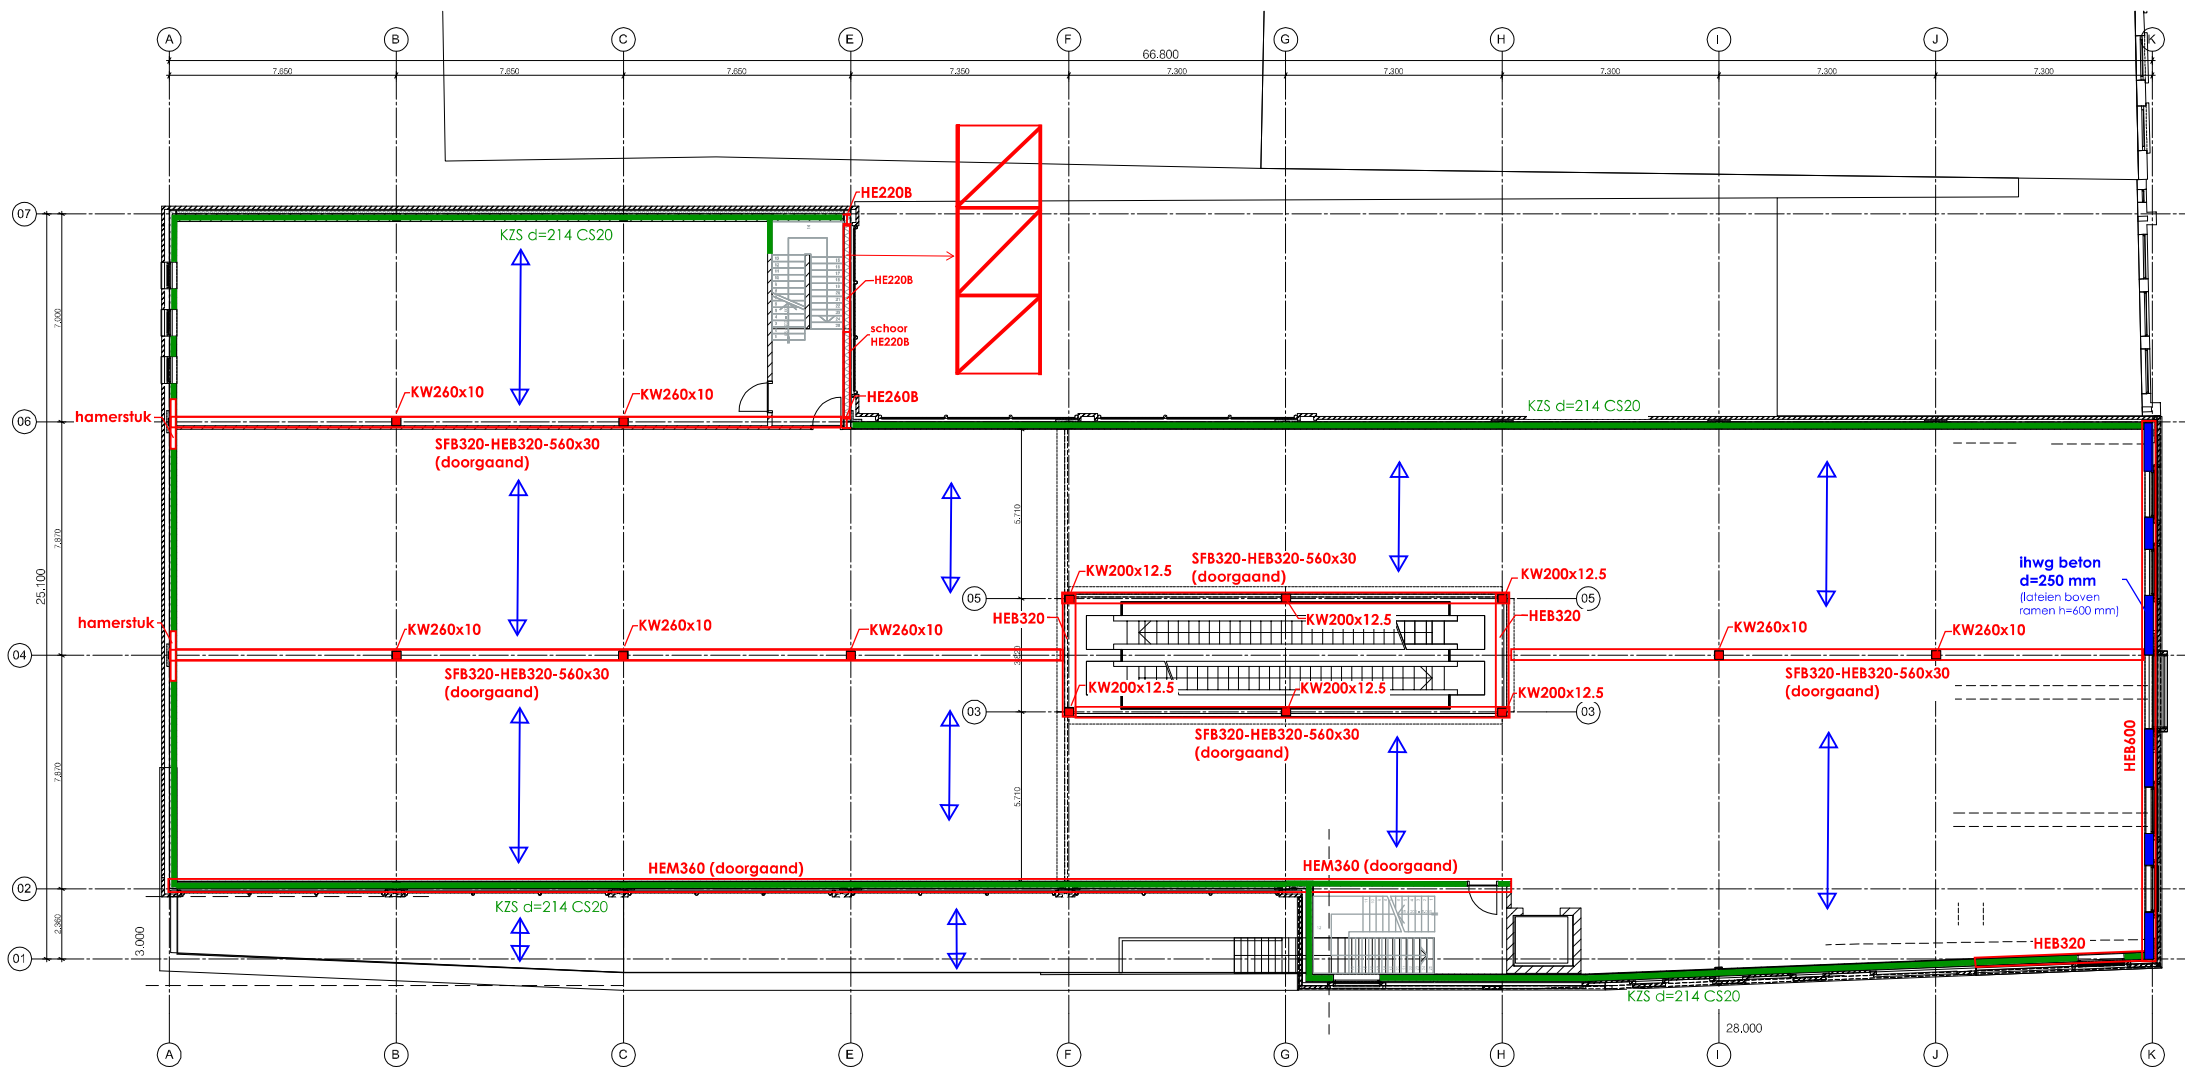

- KZS CS20
lijmelementen
- ↔ kanaalplaat d=260
+druklaag d=60 mm
- stalen kolommen
staalkwaliteit S355
- stalen liggers
staalkwaliteit S355

2e verdieping

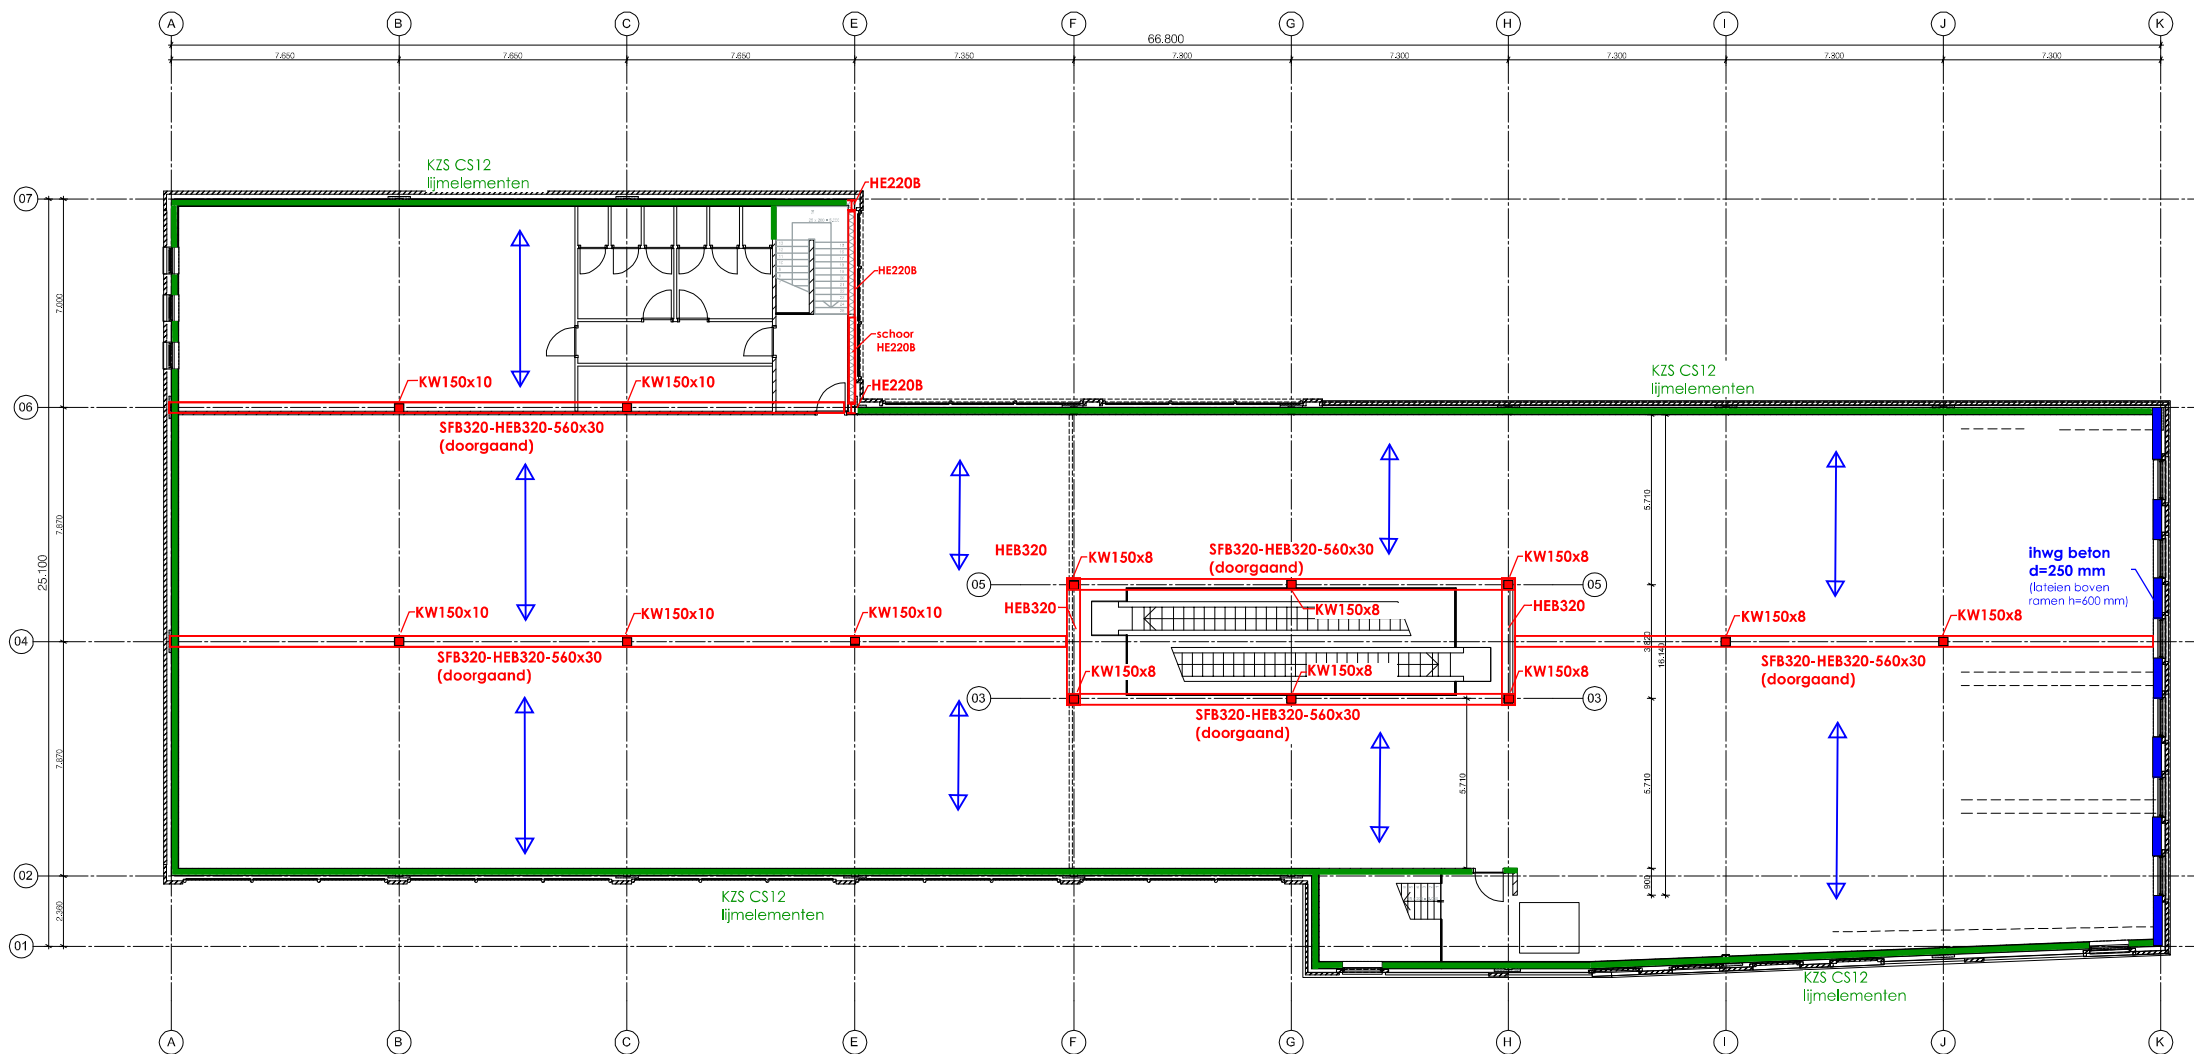

- KZS CS12
lijmelementen
- ↔ kanaalplaat d=260
+druklaag d=60 mm
- stalen kolommen
staalkwaliteit S355
- stalen liggers
staalkwaliteit S355

