

Demonten LS-kabel
tpv LS-rek en
verwijderen uit kelder

EIGENDOM
Waterschap Noorderzijlvest
Stadumermeer 1
9735 AC GRONINGEN

BDM 230039
BOTERDIEP WZ 51


Verwijderen
LS-kabel 4*95AL
kabelcode G805695-01

EIGENDOM
Waterschap Noorderzijlvest
Stadumermeer 1
9735 AC GRONINGEN

OPSTALRECHT
NUTSVOORZIENINGEN
Aktiebedrijf Wind Nederland B.V.
Willemsplein 4
5211 AK 'S-HERTOGENBOSCH

EIGENDOM BELAST MET OPSTAL
Waterschap Noorderzijlvest
Stadumermeer 1
9735 AC GRONINGEN

OPSTAL
Wintermolen B.V.
Waalbandijk 12
4051 CL OCHTEN

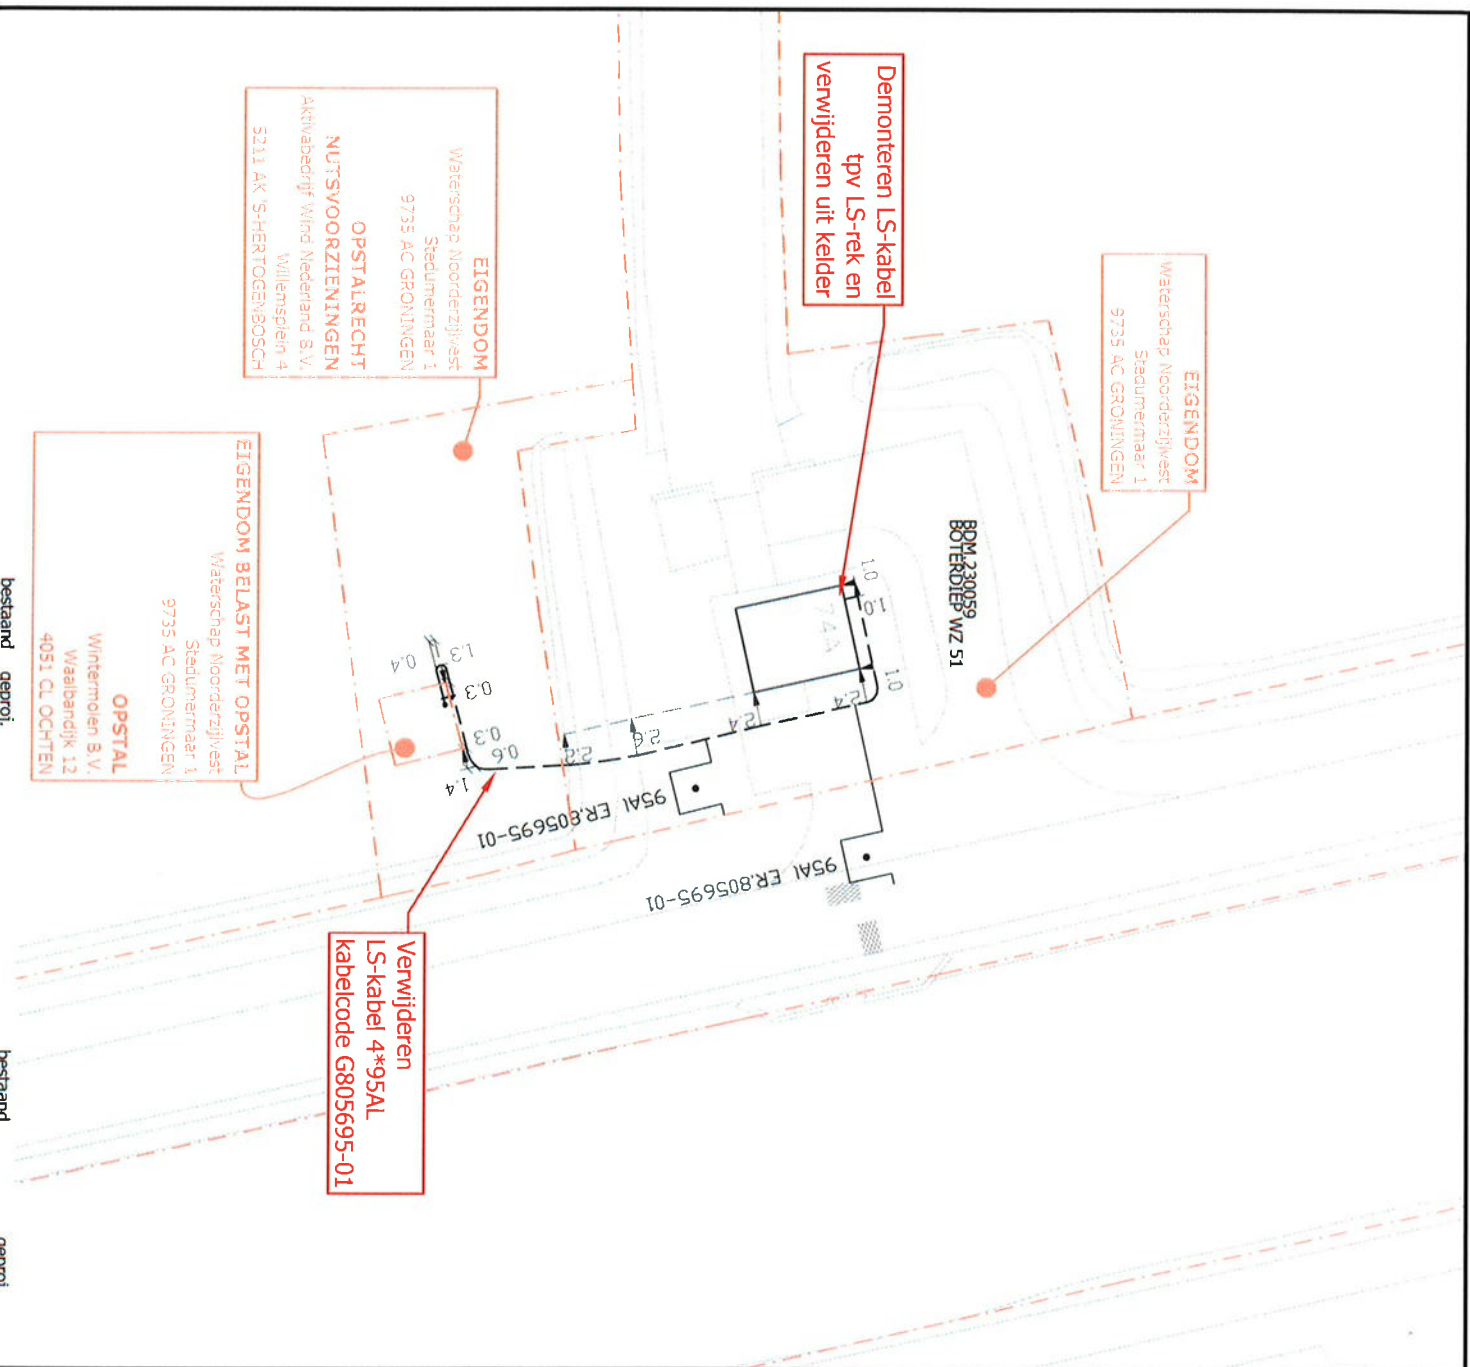


bestaand geproj.

bestaand geproj.

- aarding
- verbinding
- T - mof
- eind mof
- materiale overgang
- station
- LS/OV kast



- LS kabel
- mantelbuis
- buiten bedrijf
- op te graven
- te verleggen
- te verwijderen
- na verlegging

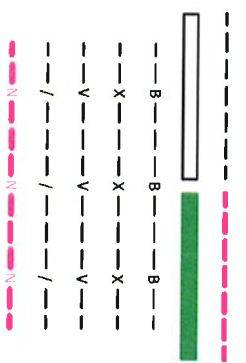

Waterschap
Noorderzijlvest

Datum: januari 2018
Teknr: z/17/012929
Blad 5.

Auteursrechten Ilggen bij Enexis

0	11-10-2017	W			
Wijz.	Datum	Par.			
Verwijderen GV-kabel Bedumerweg 72 Onderdendam gem. Bedum			Tekeningnummer - Discipline 000030118983-E-L-1		
Get. wleest	Format	A4	Aantal bladen	1	Blad nr. 1
Gez. G van der Zee	Datum	09-10-2017			
Schaal 1:500	Opm.	K.11284			