



Waterschap
Noorderzijlvest
 Datum: januari 2018
 Teknr: z/117/0 12 9 29
 Blad 6.

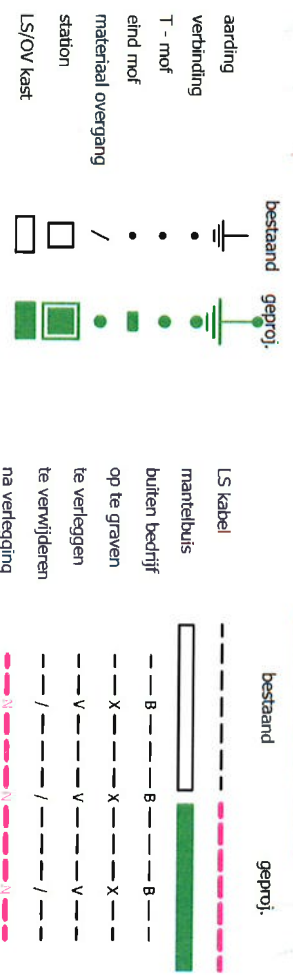

Auteursrechten liggen bij Enexis		W		
Wijz.	Datum	Par.		
0	08-12-2017			
		Verwijderen LS-kabel Marneweg 9999 Lauwersoog gem. De Marne		
		Get. wleest	Formaat A4	Tekeningsnummer - Discipline
Gez. Gerrit van der Zee		Datum	000030122124-E-L-1	
Schaal 1:500	Opm. K.11538	Aantal bladen 1 Blad nr. 1		
		000030122124-E-L-1		

