

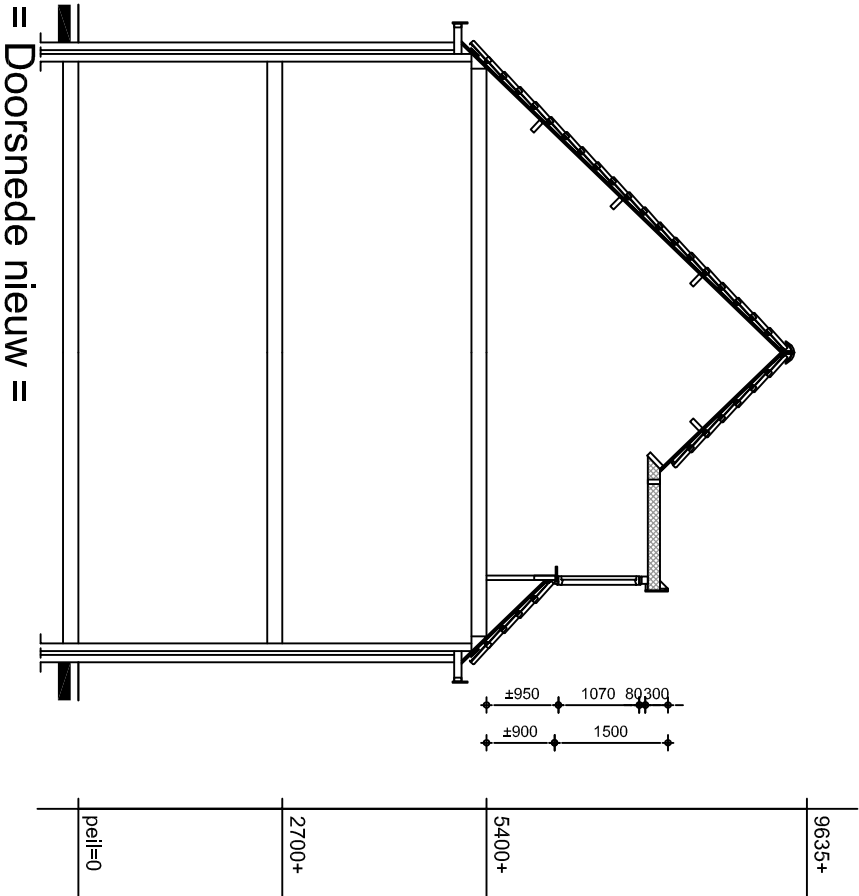


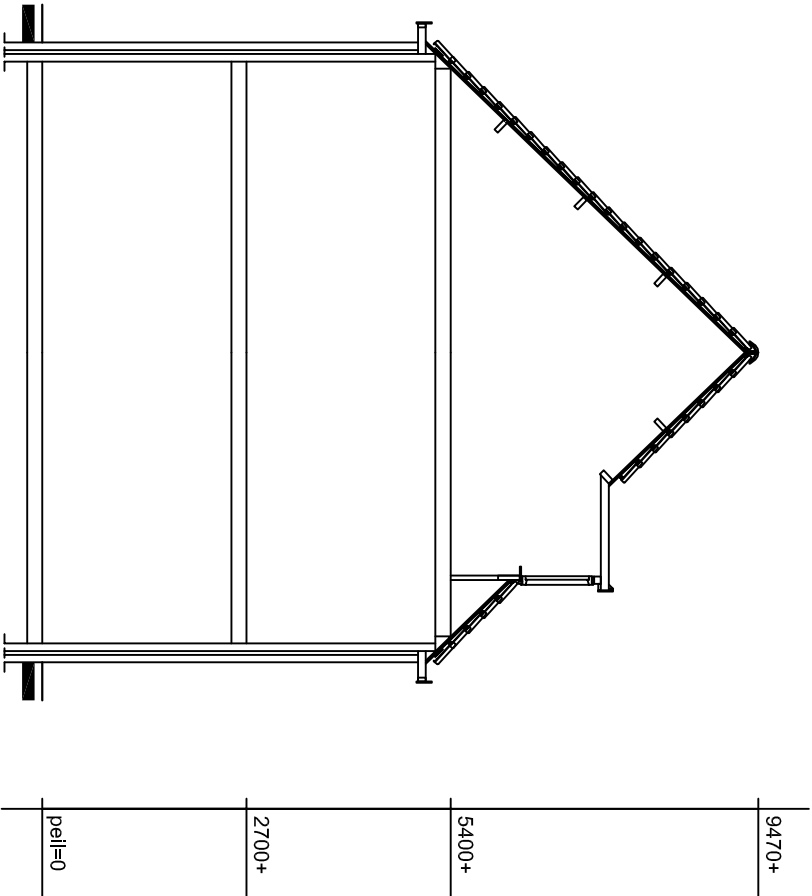

dakkapel 30 minuten WBDBO (uitgaande van spiegelsymmetrie)			
Alle nieuwe glasopeningen voorzien van HR++ beglazing (1,1 W/m2 . K)			
RENVOOI			
- kozijnen	kunststof	creme Ral 9001	
- ramen	kunststof	monumentengroen	
- zijwangen	kunststof	creme Ral 9001	
- boeildelen	kunststof	monumentengroen	

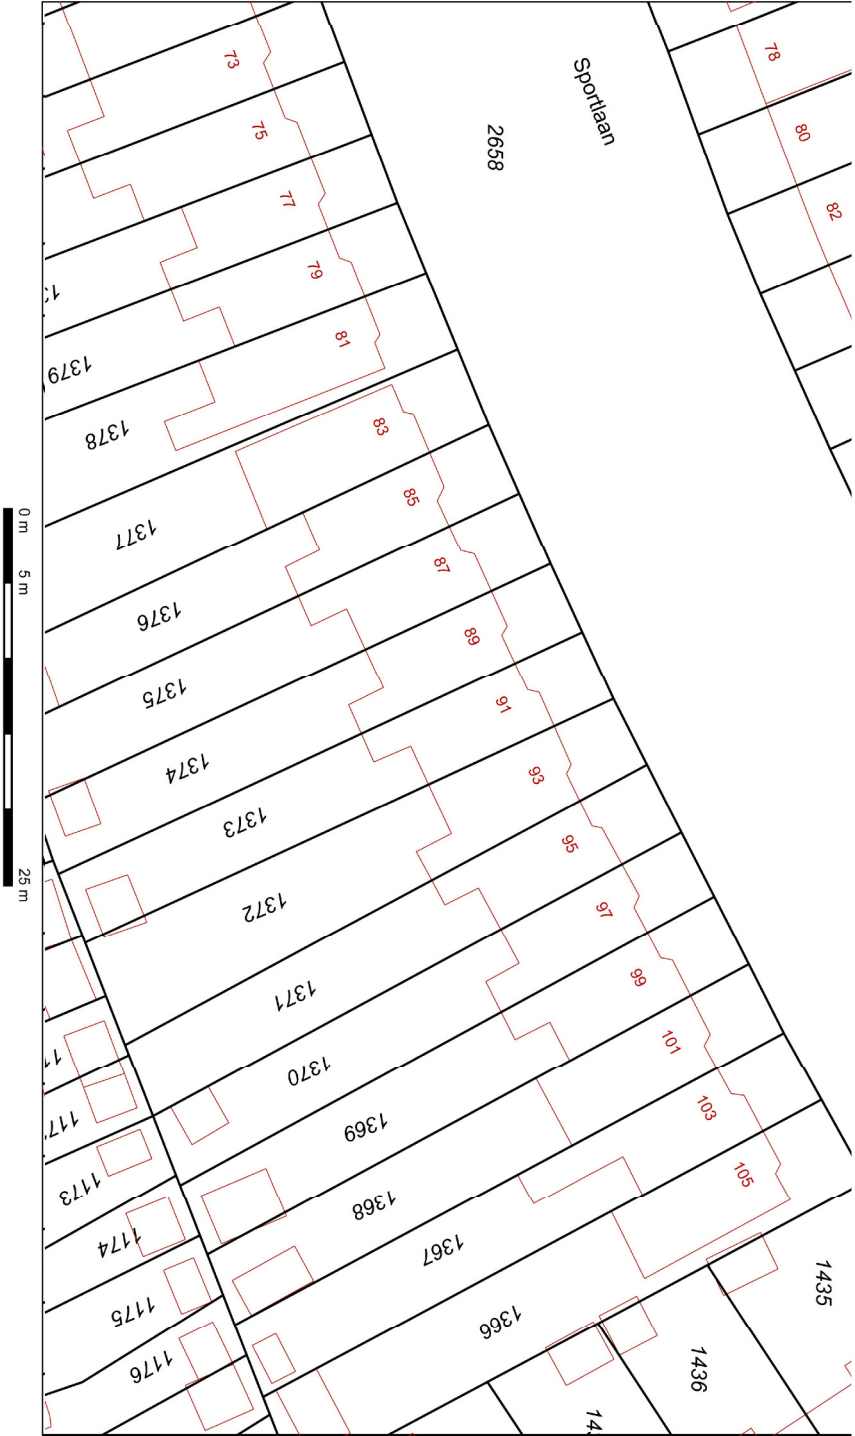

Deze kaart is noordgericht

12345 Perceelnummer

25 Huisnummer

Kadastrale grens

Voorloopige grens

Bebouwing

Overige topografie

Voor een eensluidend uittekstsel, Apeldoorn, 2 augustus 2012

De bevrander van het kadaster en de openbare registers

Schaal 1:500

Kadastrale gemeente

Sectie

Perceel

VLAARDINGEN

E

1374

Aan dit uittekstsel kunnen geen betrouwbare maten worden ontleend.

De Dienst voor het kadaster en de openbare registers bevestigt zich de intellectuele eigendomsrechten voor, waaronder het auteursrecht en het databankenrecht.

Maten in het werk controleren !!