



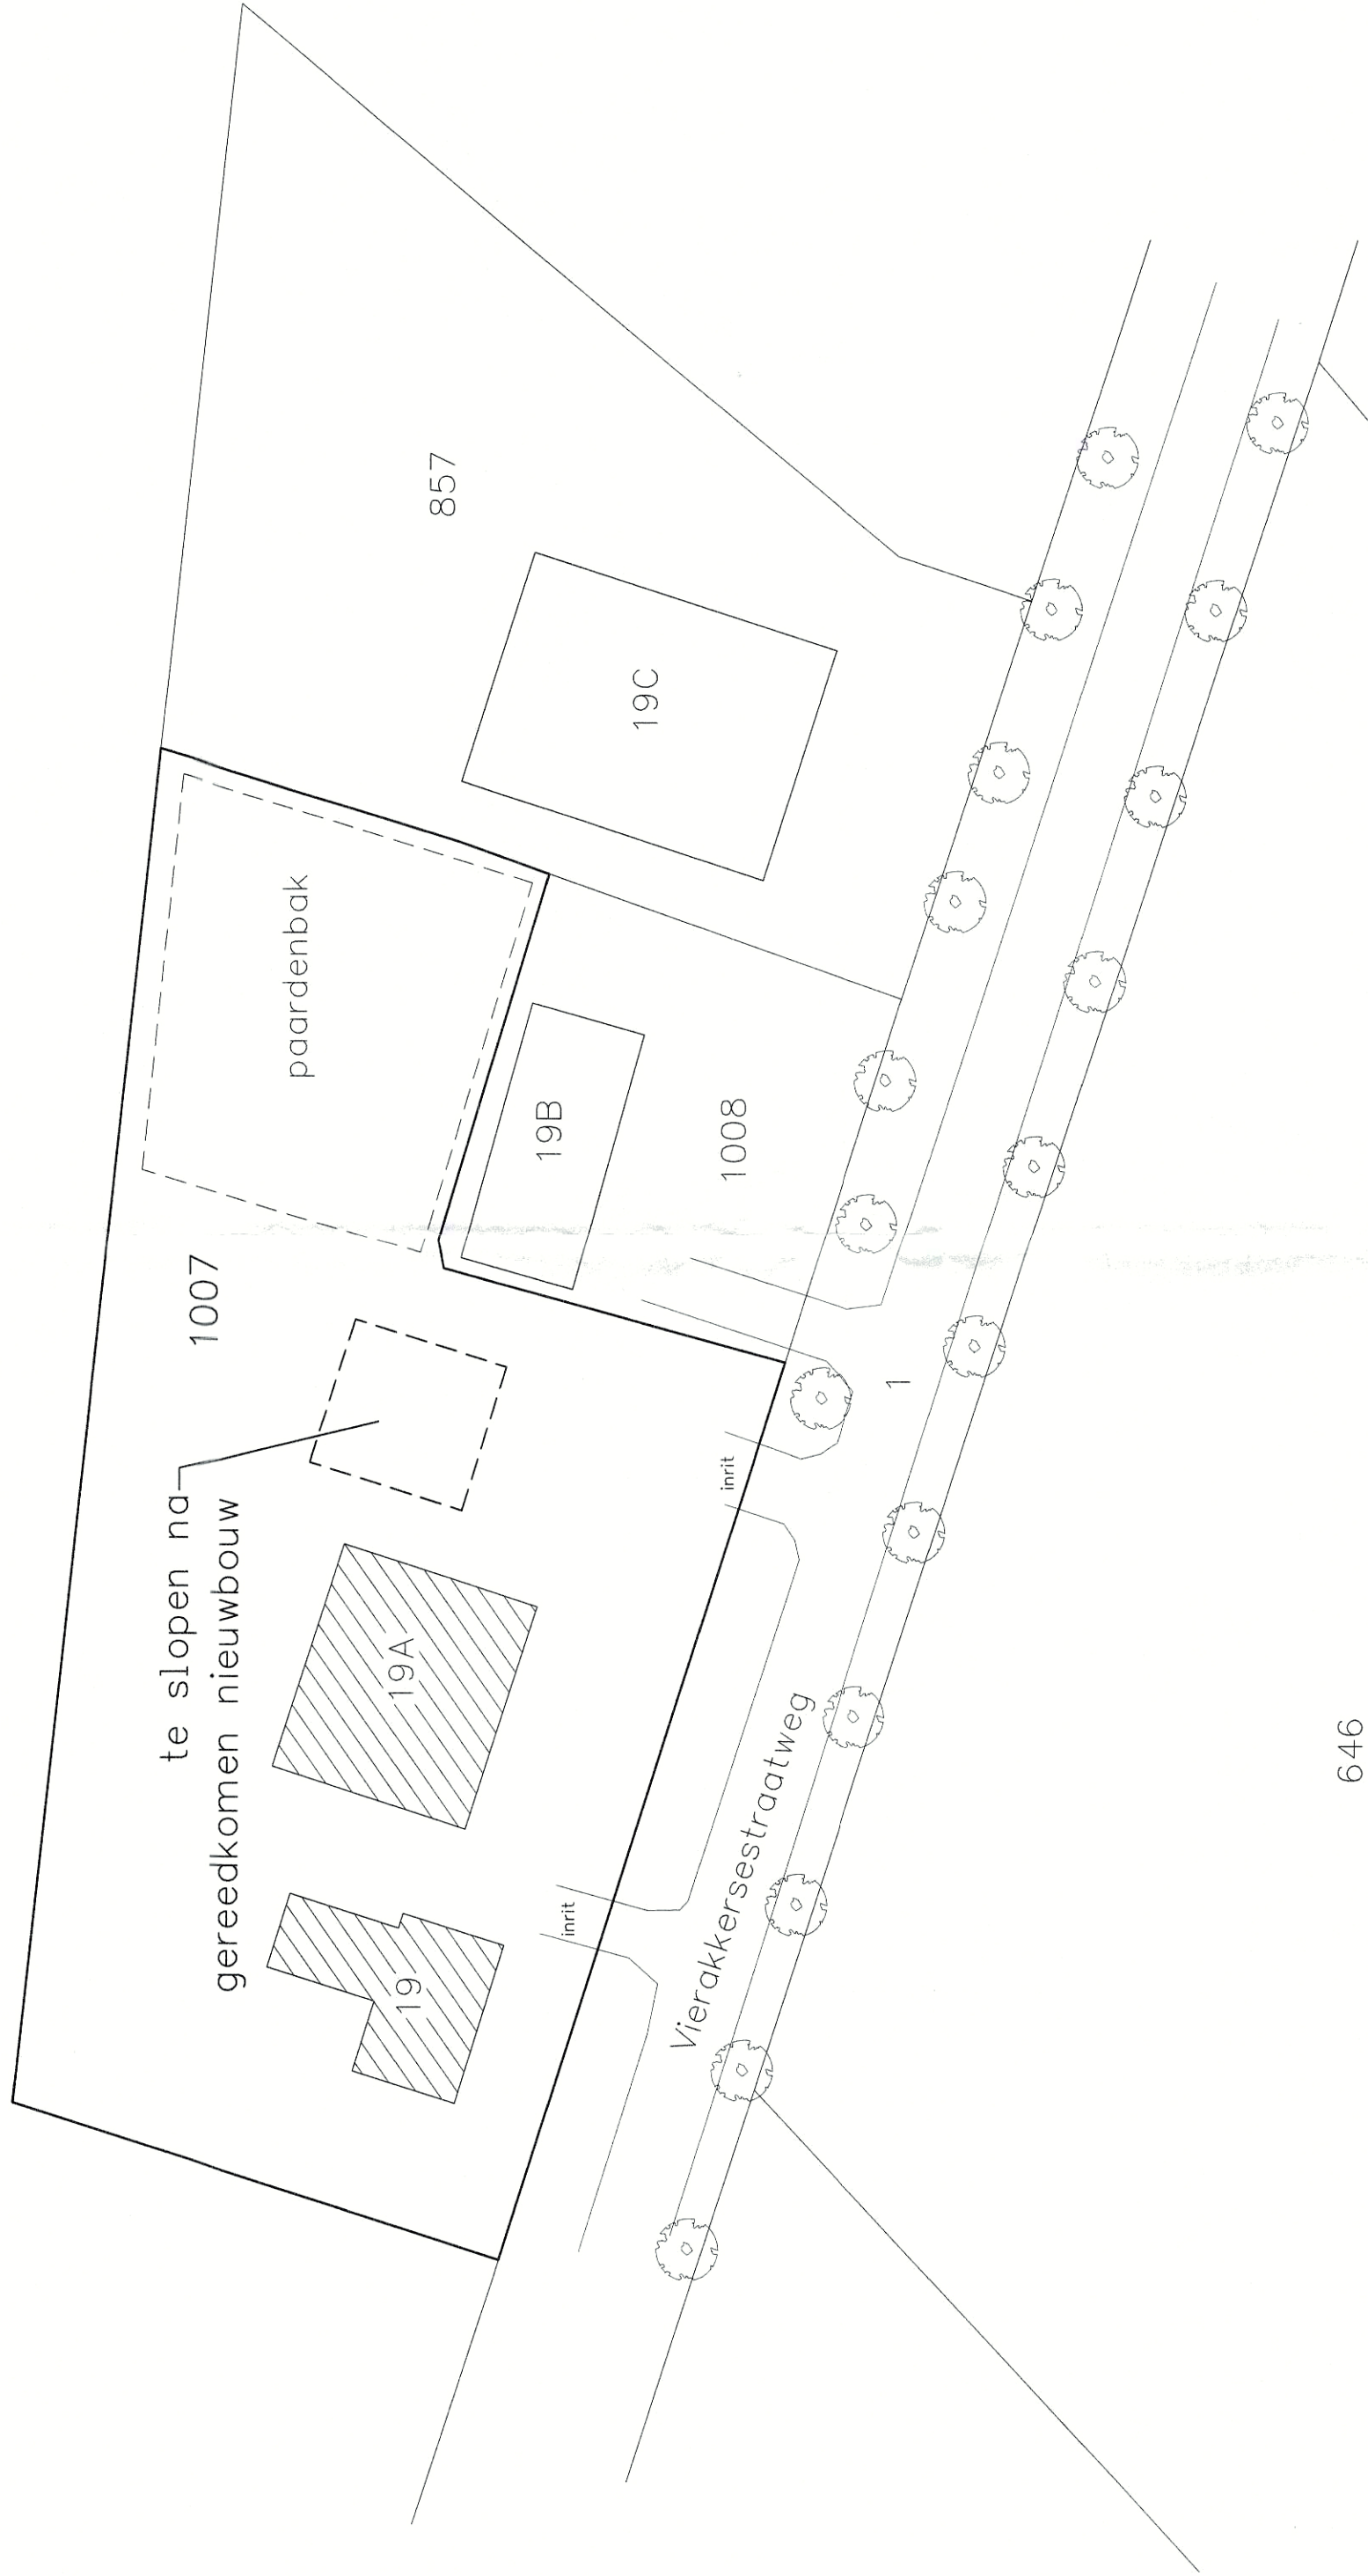

SITUATIE Bestaand
Schaal: 1:500
Kadastraal gemeente Vorden
Sectie: S Nr.: 1007

Voorschrift Bestemmingsplan:
Toelaatbare oppervlakte aan bedrijfsgebouwen = 456 m2
Ontheffingsmogelijkheid 10% = 45,6 m2
maximaal toelaatbaar (incl. ontheffing) = 502 m2

Perceelbebouwing:
Aanwezig bedrijfsgebouw (nr. 19a) = 270 m2
Te bouwen = 225 m2
Totaal aanwezig (na nieuwbouw) = 495 m2
Conclusie: 495 < 502 -> voldoet

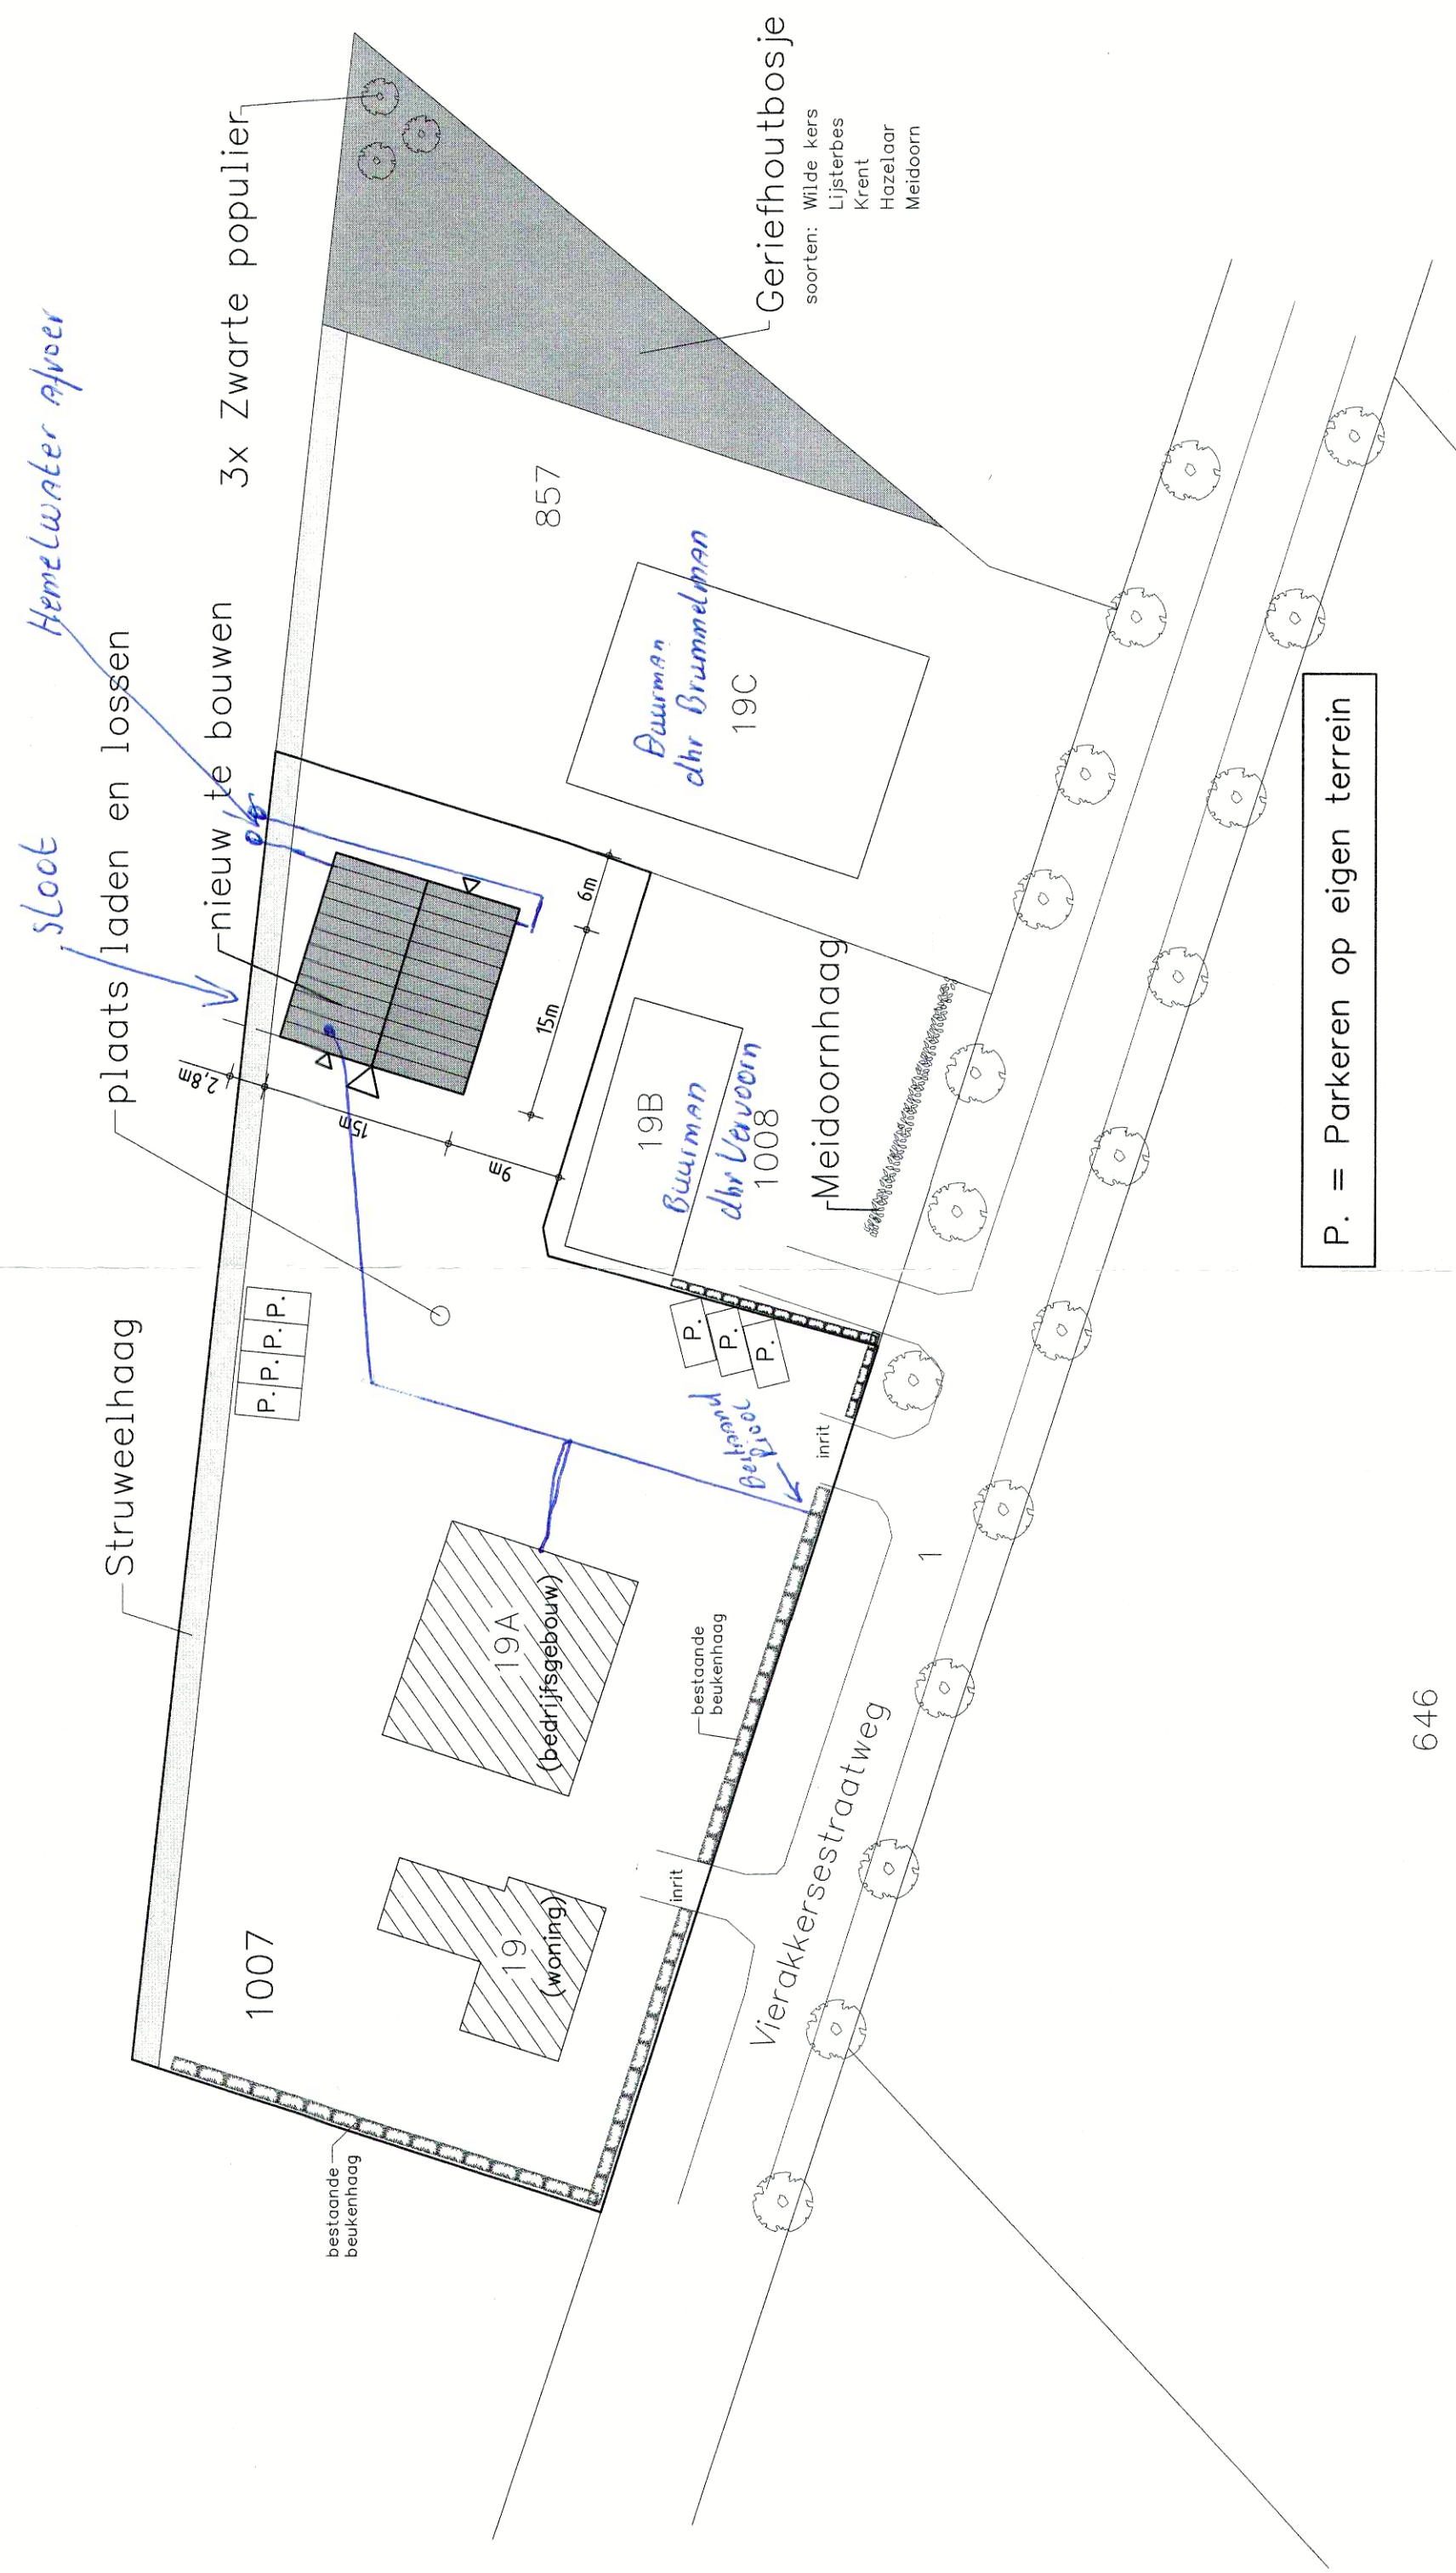

SITUATIE Nieuw
Schaal: 1:500
Kadastraal gemeente Vorden
Sectie: S Nr.: 1007

Voor Landschappelijk inpassingsplan (met akkoord gemeente Bronkhorst d.d. 11 dec. 2012) zie bijlage

SITUATIE Nieuw
Schaal: 1:500
Kadastraal gemeente Vorden
Sectie: S Nr.: 1007

OPDRACHTGEVER	Dhr. B.F. Terink	GEREVALUEERD	
	Vierakkersestraatweg 19A	GEREVALUEERD	
	7233 SC Vierakker	GEREVALUEERD	
	06-47818521 info@hanzestadcampers.nl	GEREVALUEERD	
WERK	Situatie	GEREVALUEERD	
	van een loods	GEREVALUEERD	10-04-18 ME
GERENTE		DATUM	17-01-18 ME
ZAAKNAAM		SCHAAL	1:500
		BLADNR.	01
Deze tekening is eigendom van Louis Huisman en Zn. B.V. te Gemert en mag zonder haar schriftelijke toestemming niet worden verspreid of gebruikt voor andere dan de oorspronkelijke bestemming.			
HUISMAN GEMERT Louis Huisman & Zn. B.V.			
Hallenbouw - Bouwmateriaal			

13111